



Loft

1 : 50

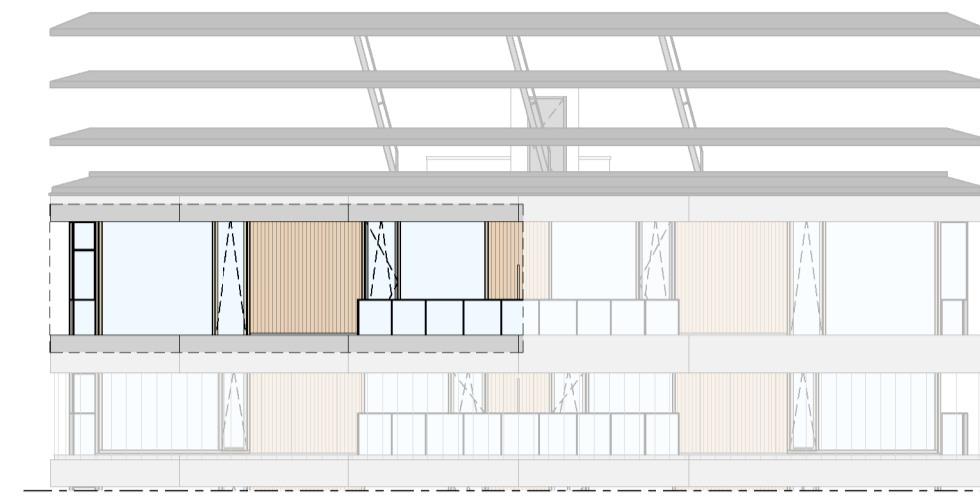


Zuidgevel

1 : 200

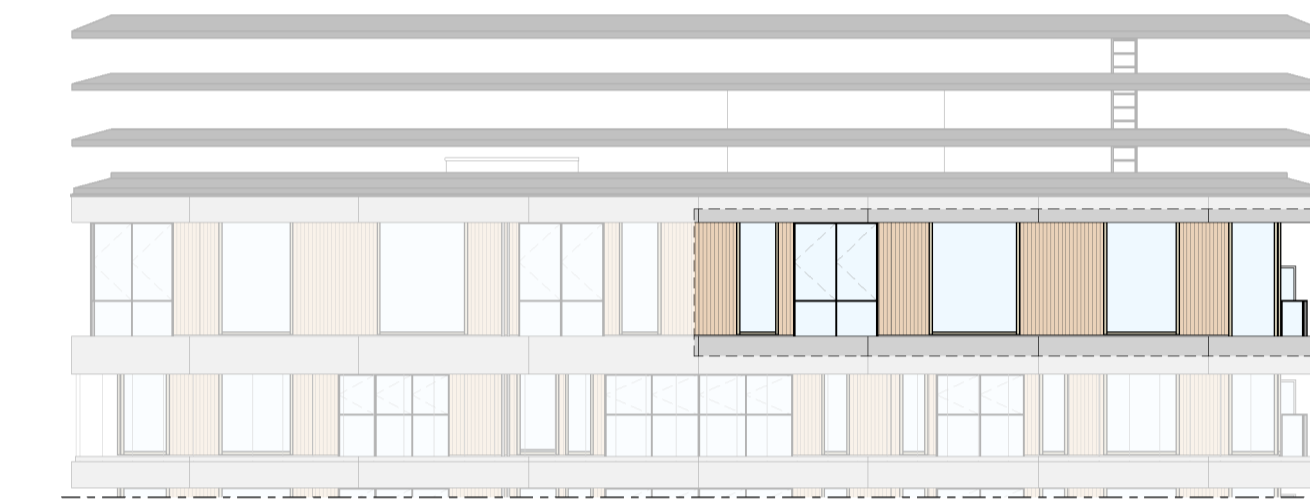

Westgevel


1 : 200

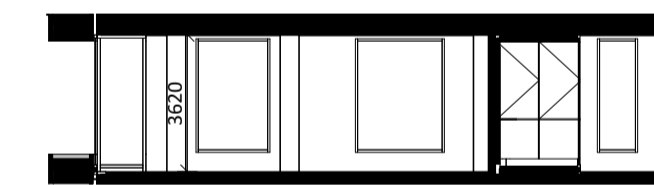

Doorsnede

1 : 200

BOUWNUMMER 35 19^e VERDIEPING

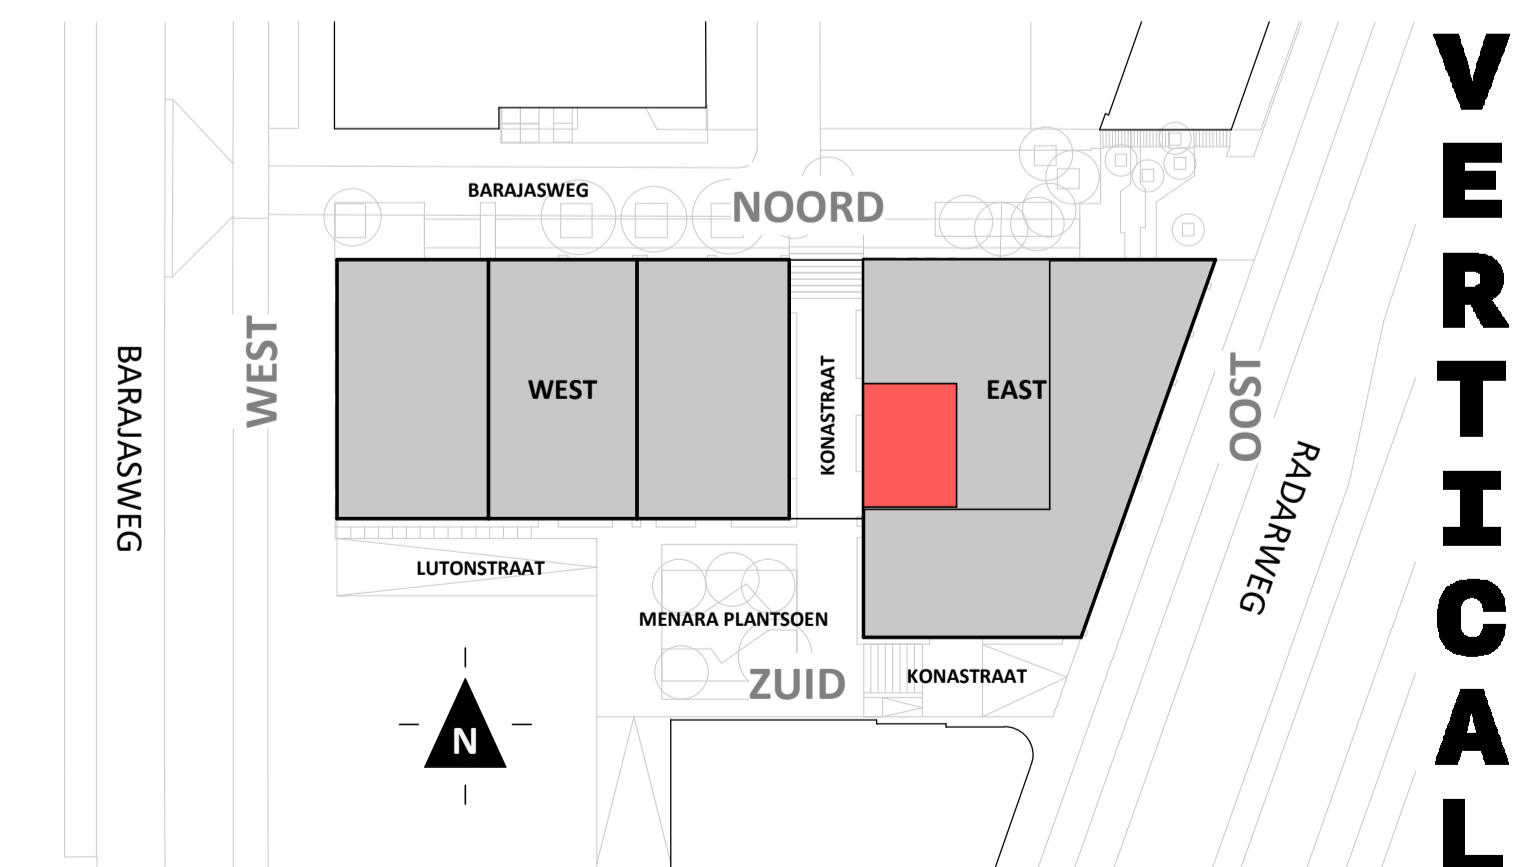


Disclaimer:
 - aan deze tekening kunnen geen rechten worden ontleend;
 - gevelindeling, kleurweergave en groenweergave indicatief, materialen en renooi conform technische omschrijving;
 - nadere uitwerking inclusief installaties volgt bij Koop-/aannemingsovereenkomst;
 - situatie indicatief. Het aansluitend openbaar gebied is nog in ontwikkeling en valt buiten de verantwoordelijkheid van de ondernemer;
 - maatvoeringen in de tekening betreft circa maten in centimeters.

heijmans
amsterdamvertical.com

project: Vertical
 Amsterdam - Sloterdijk
 onderdeel: verkooptekening
 (formaat) schaal: As Indicated


datum: 2018-06-30
 wijziging:
 status: CONCEPT Verkooptekening
 tekening nr: BNR35-LOFT

VERTICAL

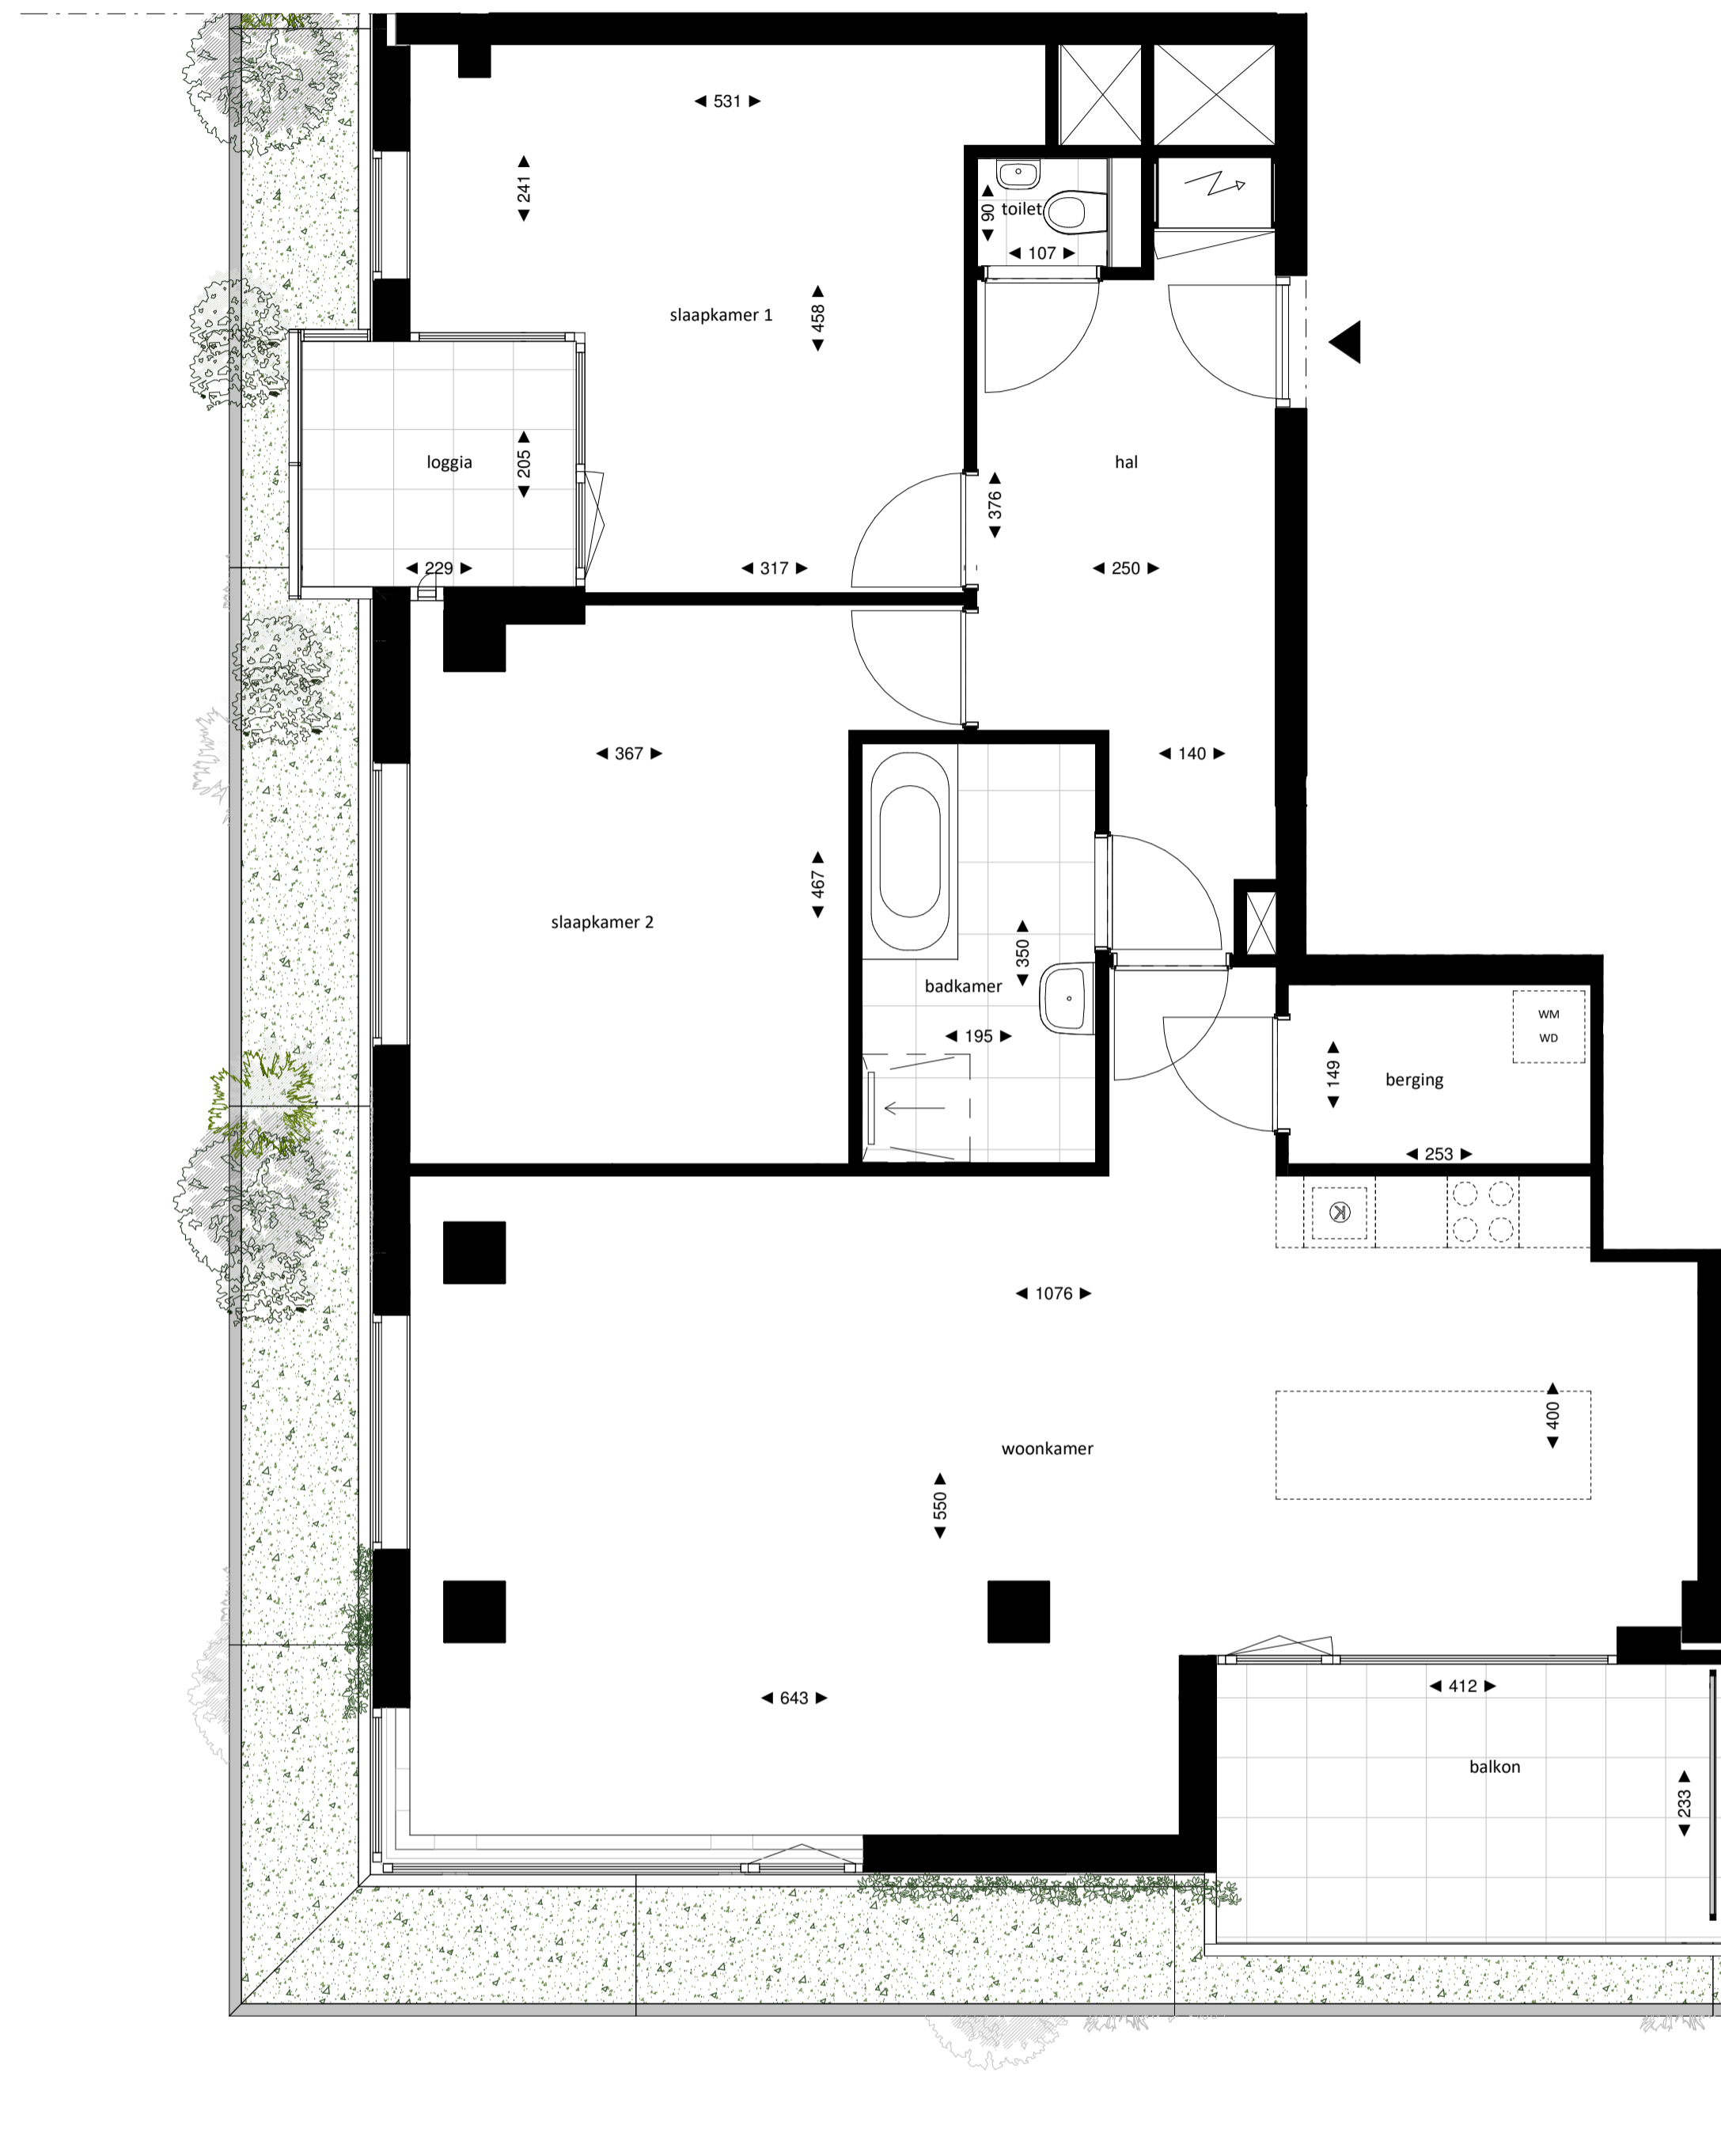


Regular

1 : 50

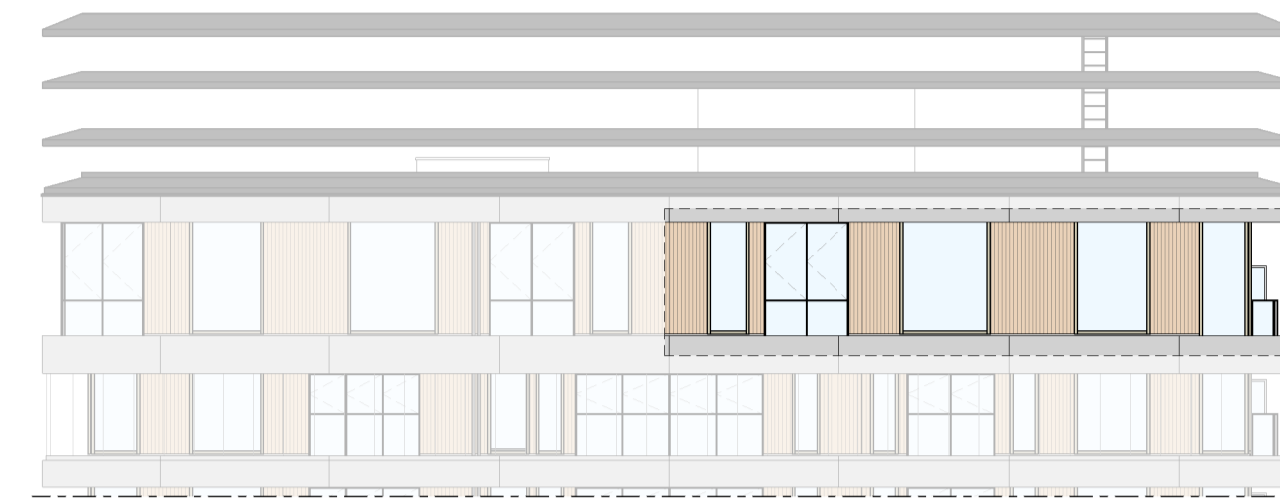


Westgevel

1 : 200

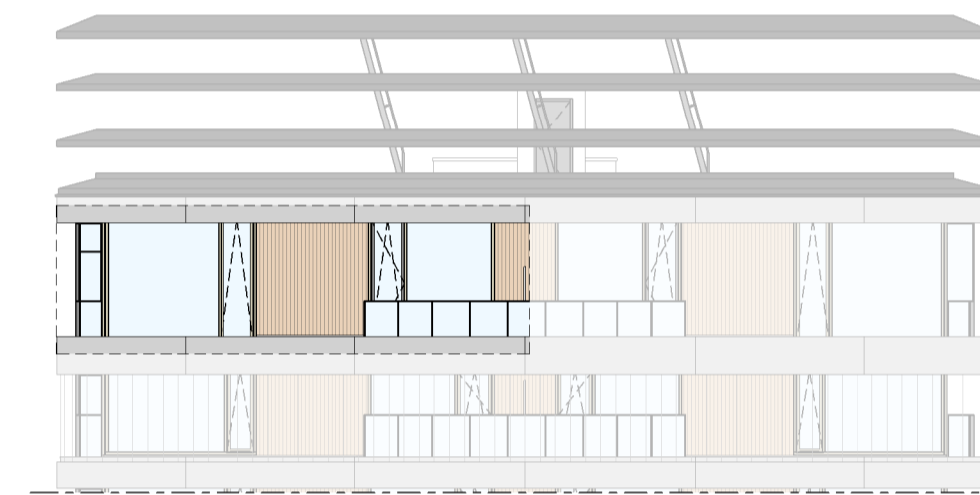

Zuidgevel



1 : 200

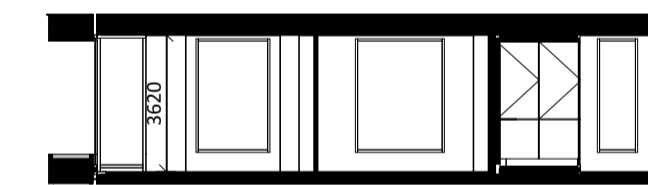

Doorsnede

1 : 200

BOUWNUMMER 35 19^e VERDIEPING

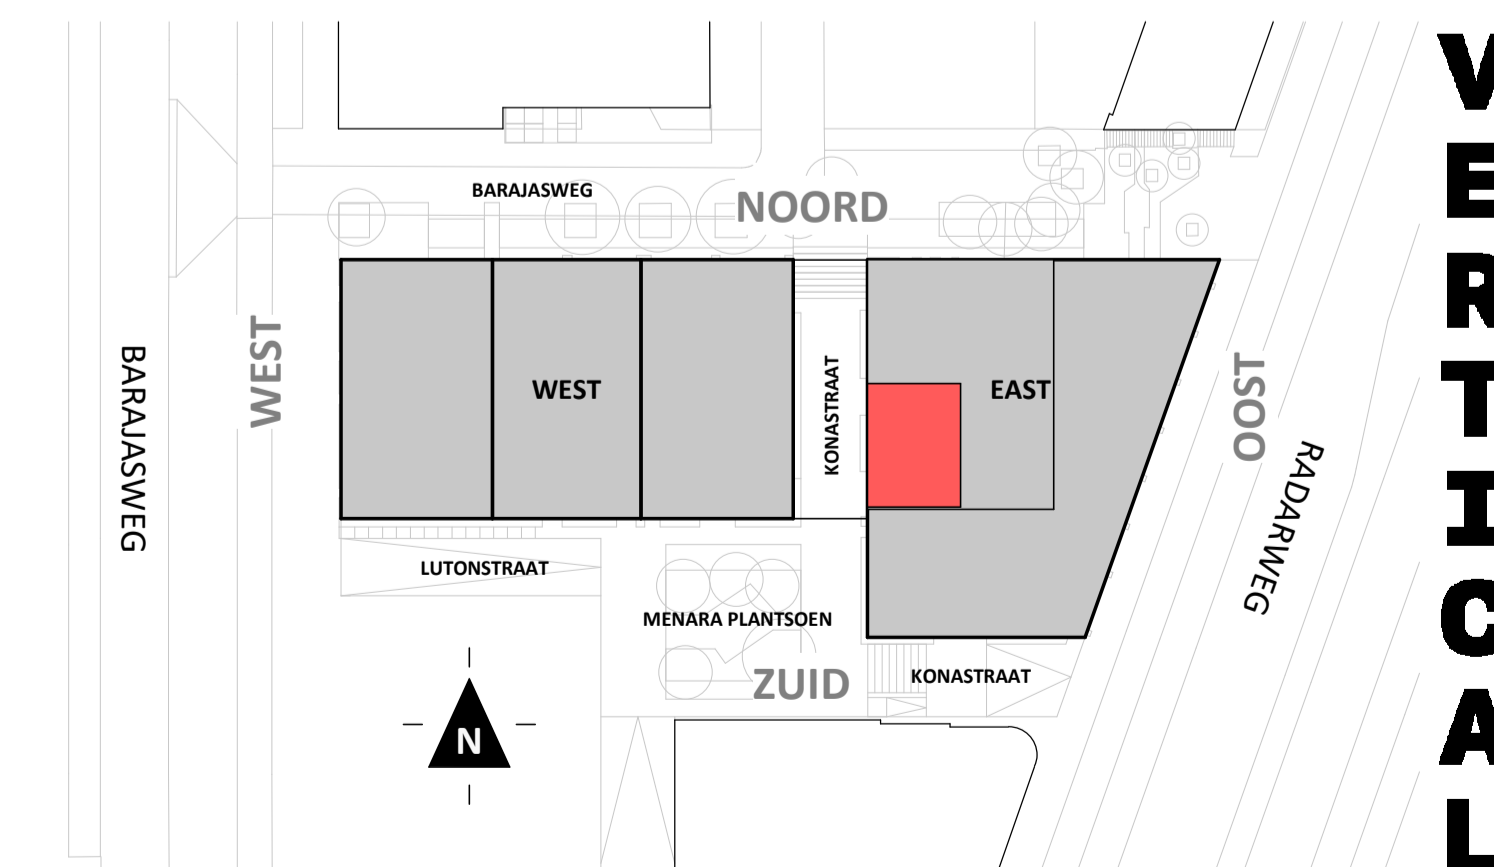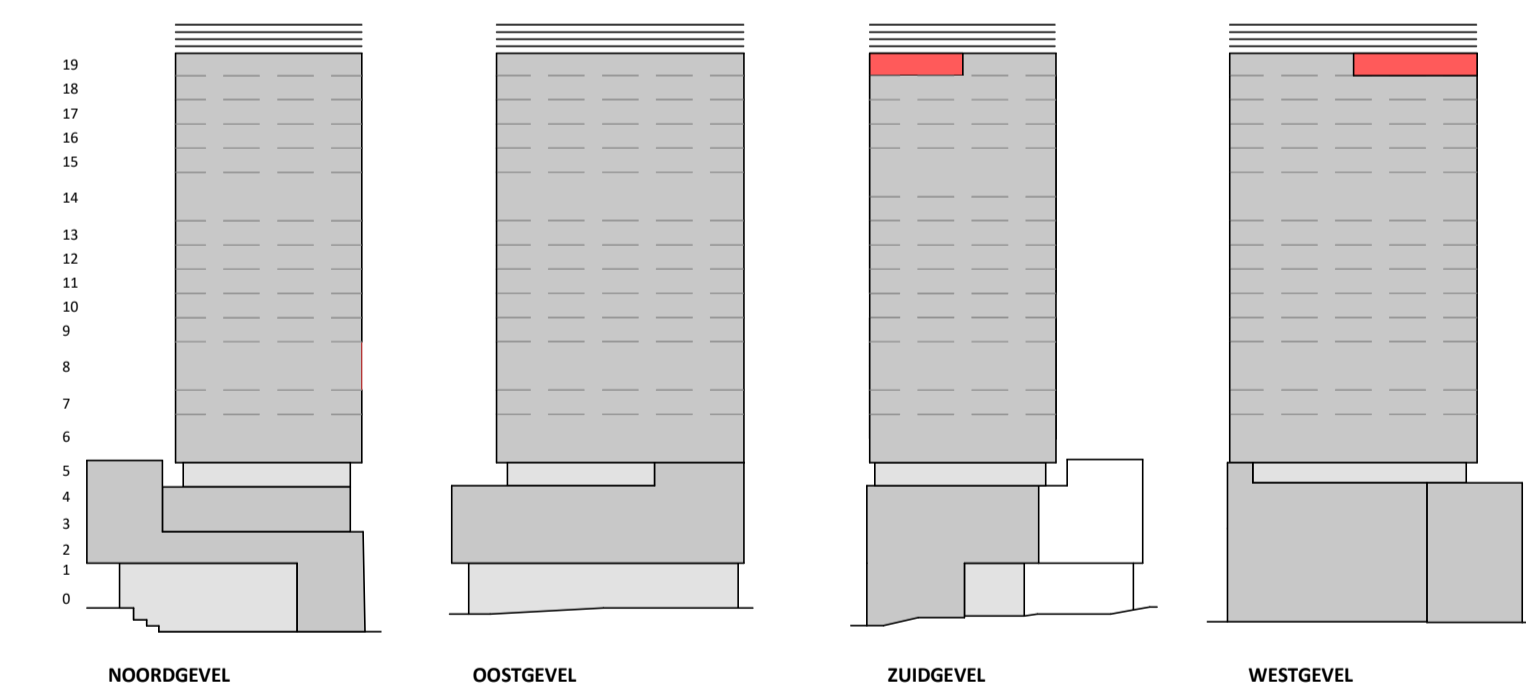

VERTICAL

Disclaimer:
- aan deze tekening kunnen geen rechten worden ontleend;
- gevelindeling, kleurweergave en groenweergave indicatief, materialen en renooi conform technische omschrijving;
- nadere uitwerking inclusief installaties volgt bij Koop-/aannemingsovereenkomst;
- situatie indicatief. Het aansluitend openbaar gebied is nog in ontwikkeling en valt buiten de verantwoordelijkheid van de ondernemer;
- maatvoeringen in de tekening betreft circa maten in centimeters.

heijmans
amsterdamvertical.com

project: Vertical
Amsterdam - Sloterdijk
onderdeel: verkooptekening
(formaat) schaal: As Indicated

datum: 2018-06-30
wijziging:
status: CONCEPT Verkooptekening
tekening nr: BNR35-REGULAR