




Regular
1 : 50

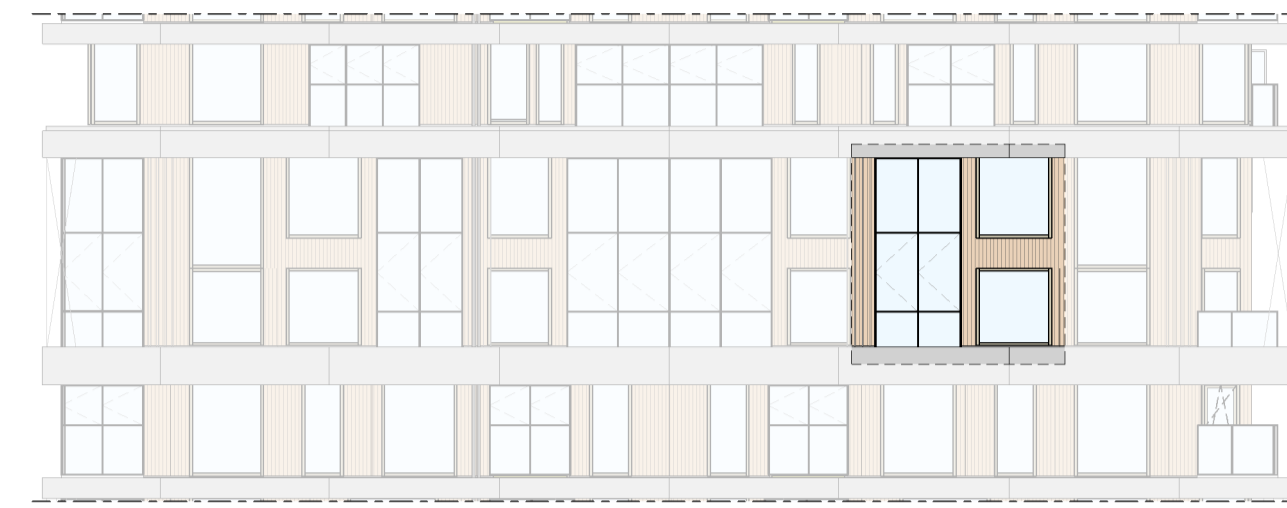

Westgevel
1 : 200


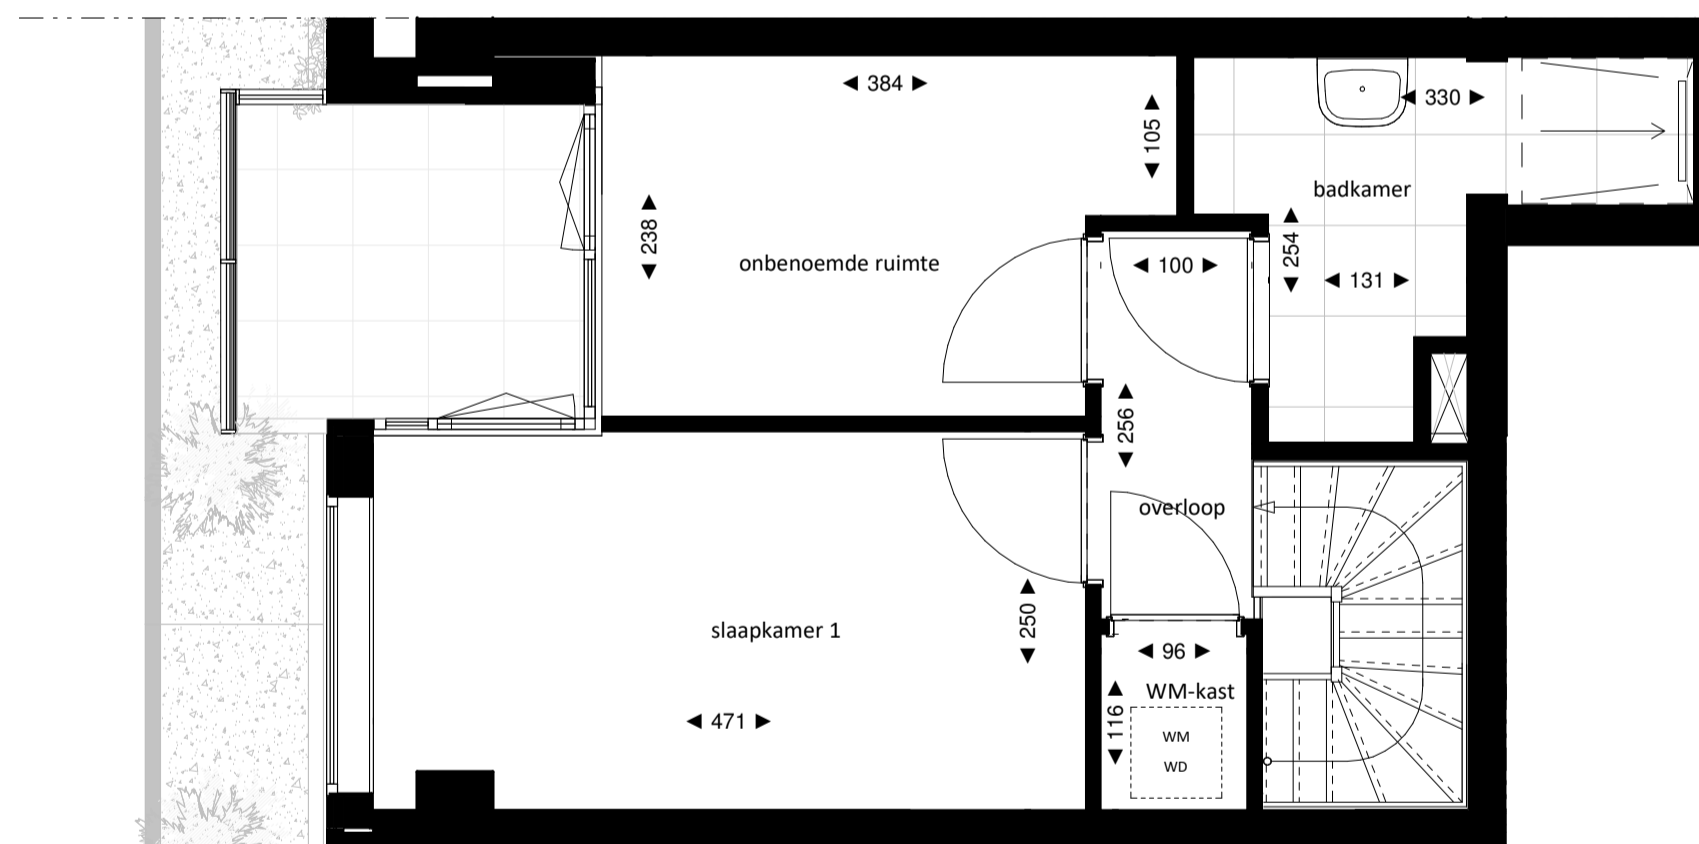


Regular
1 : 50

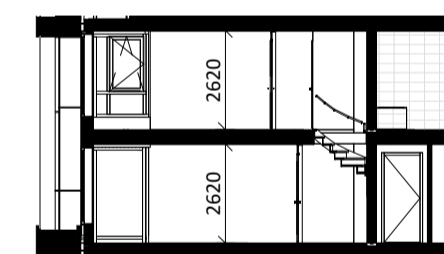


Doorsnede
1 : 200

BOUWNUMMER 64 14^e VERDIEPING

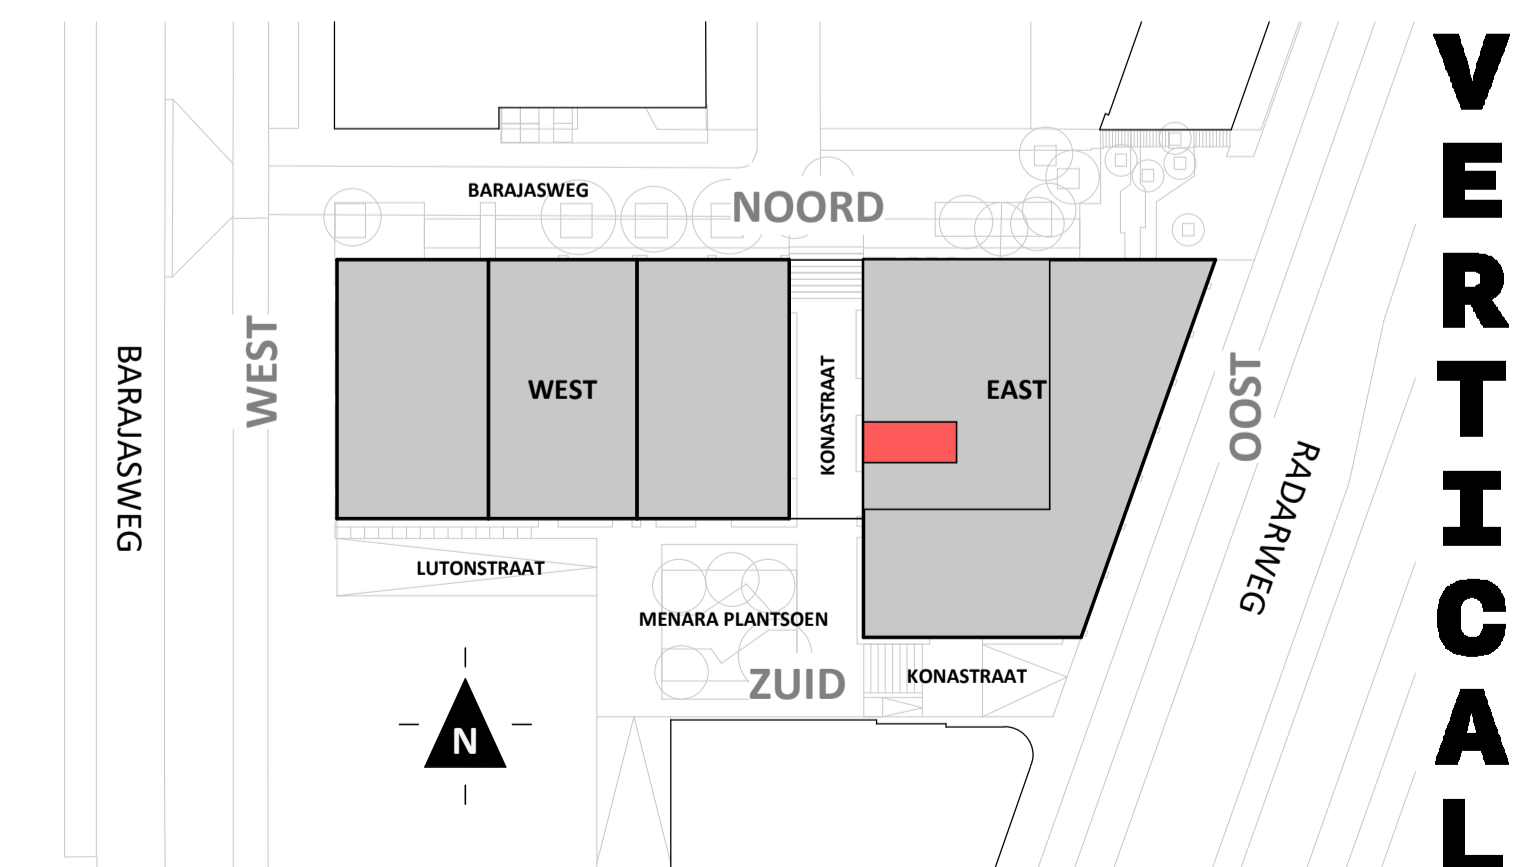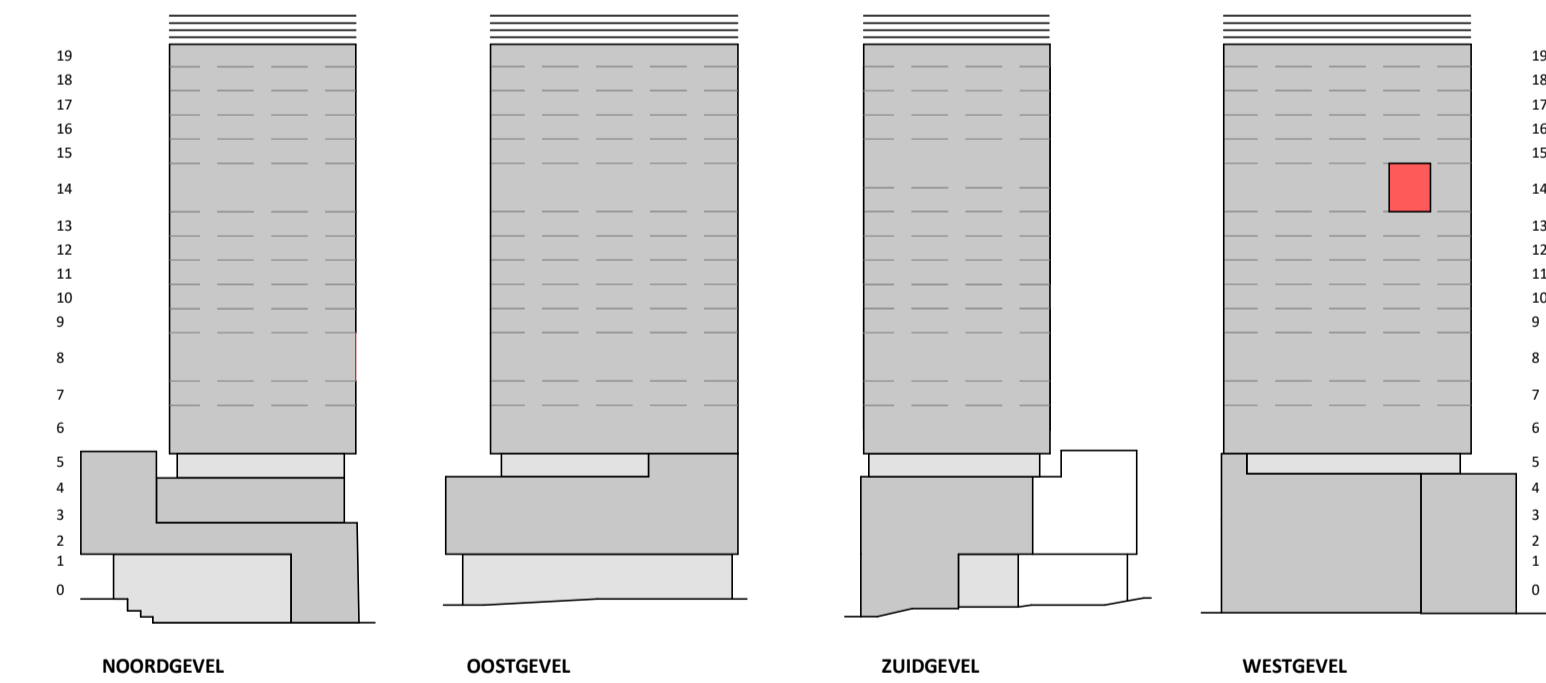


VERTICAL

Disclaimer:
 - aan deze tekening kunnen geen rechten worden ontleend;
 - gevelindeling, kleurweergave en groenweergave indicatief, materialen en renooi conform technische omschrijving;
 - nadere uitwerking inclusief installaties volgt bij Koop-/aannemingsovereenkomst;
 - situatie indicatief. Het aansluitend openbaar gebied is nog in ontwikkeling en valt buiten de verantwoordelijkheid van de ondernemer;
 - maatvoeringen in de tekening betreft circa maten in centimeters.

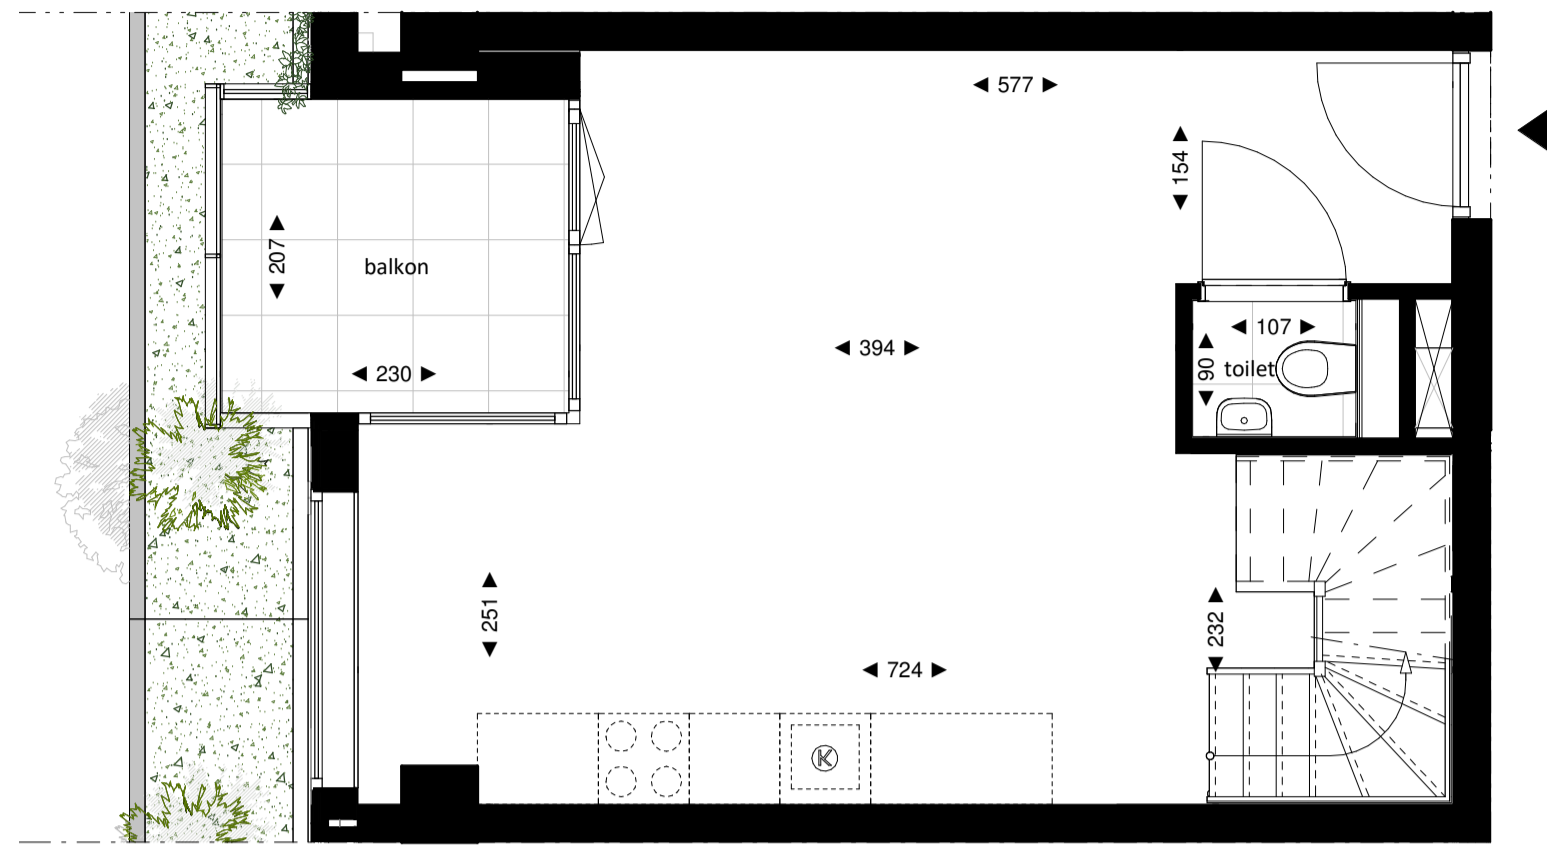


Loft

1 : 50

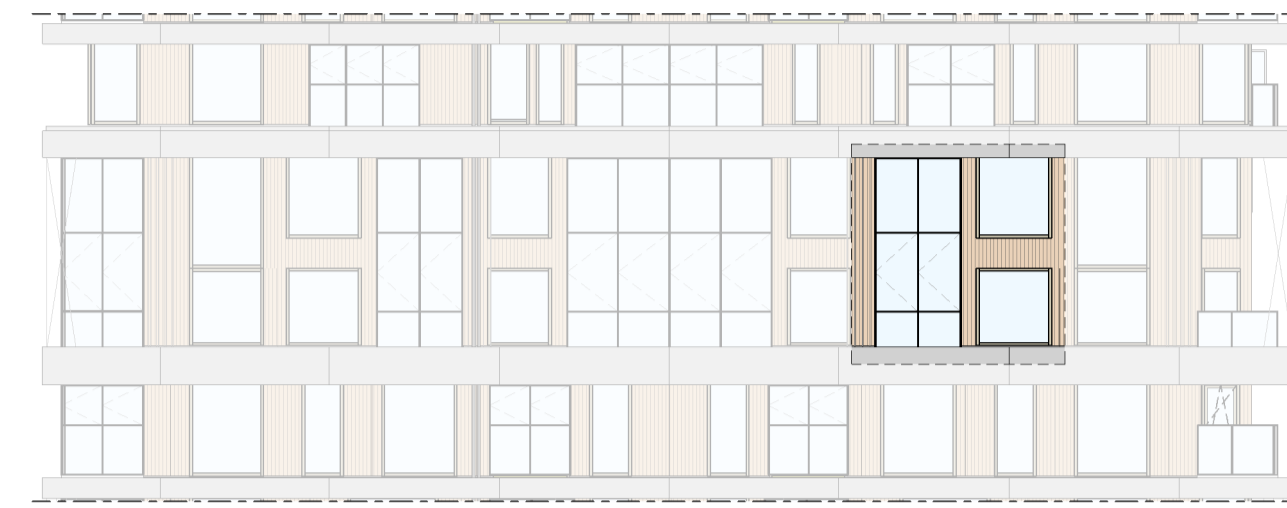


Westgevel

1 : 200

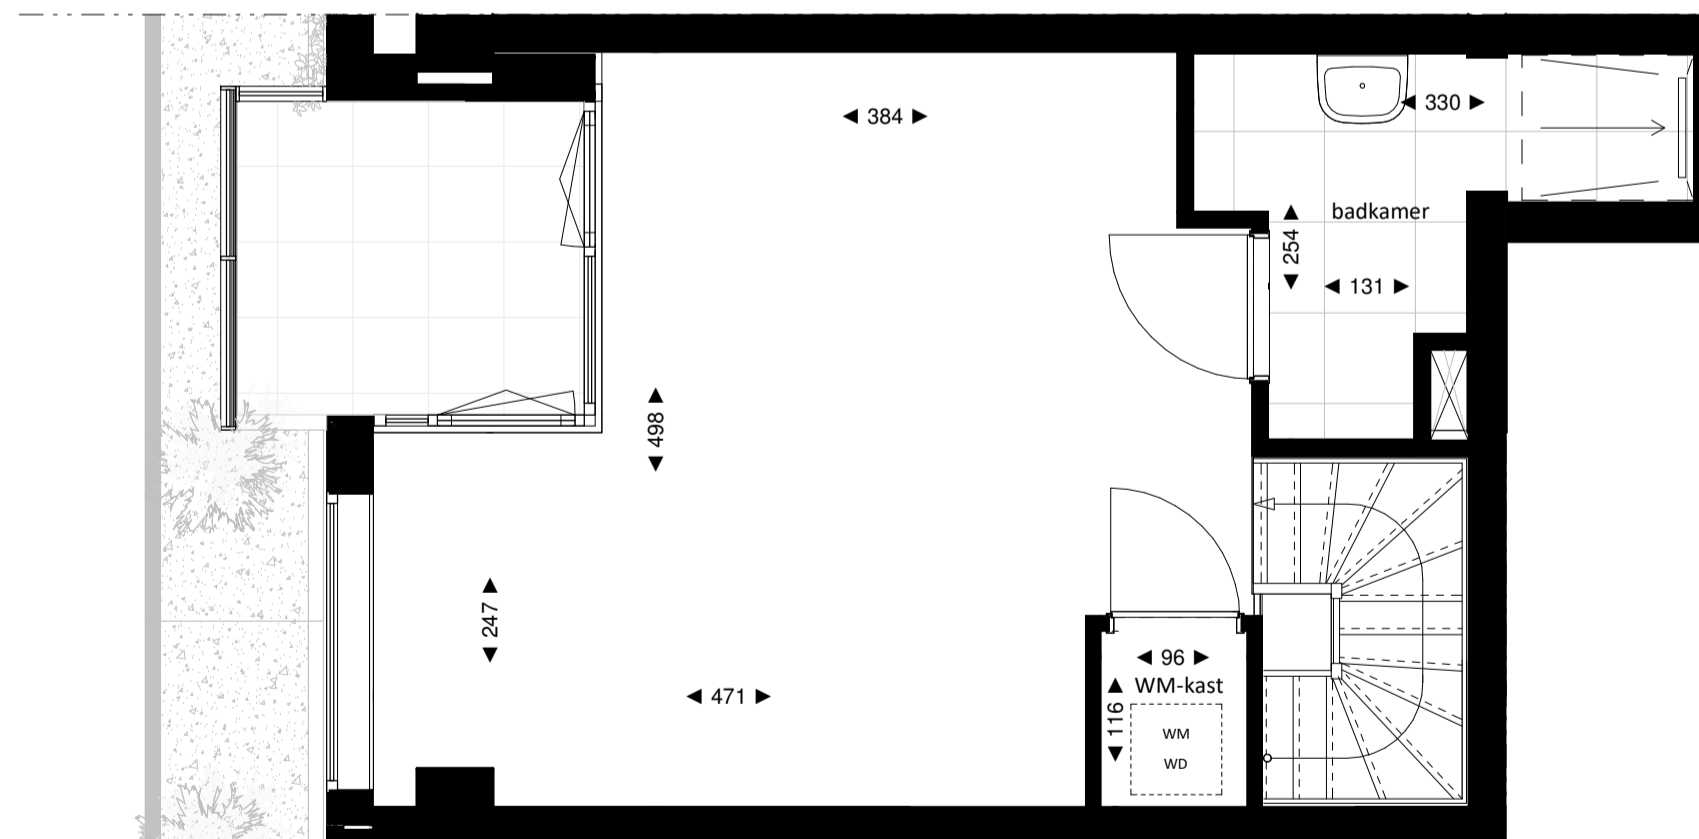

Loft

1 : 50


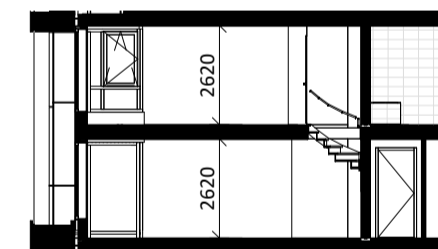


Doorsnede

1 : 200

BOUWNUMMER 64

14^e VERDIEPING

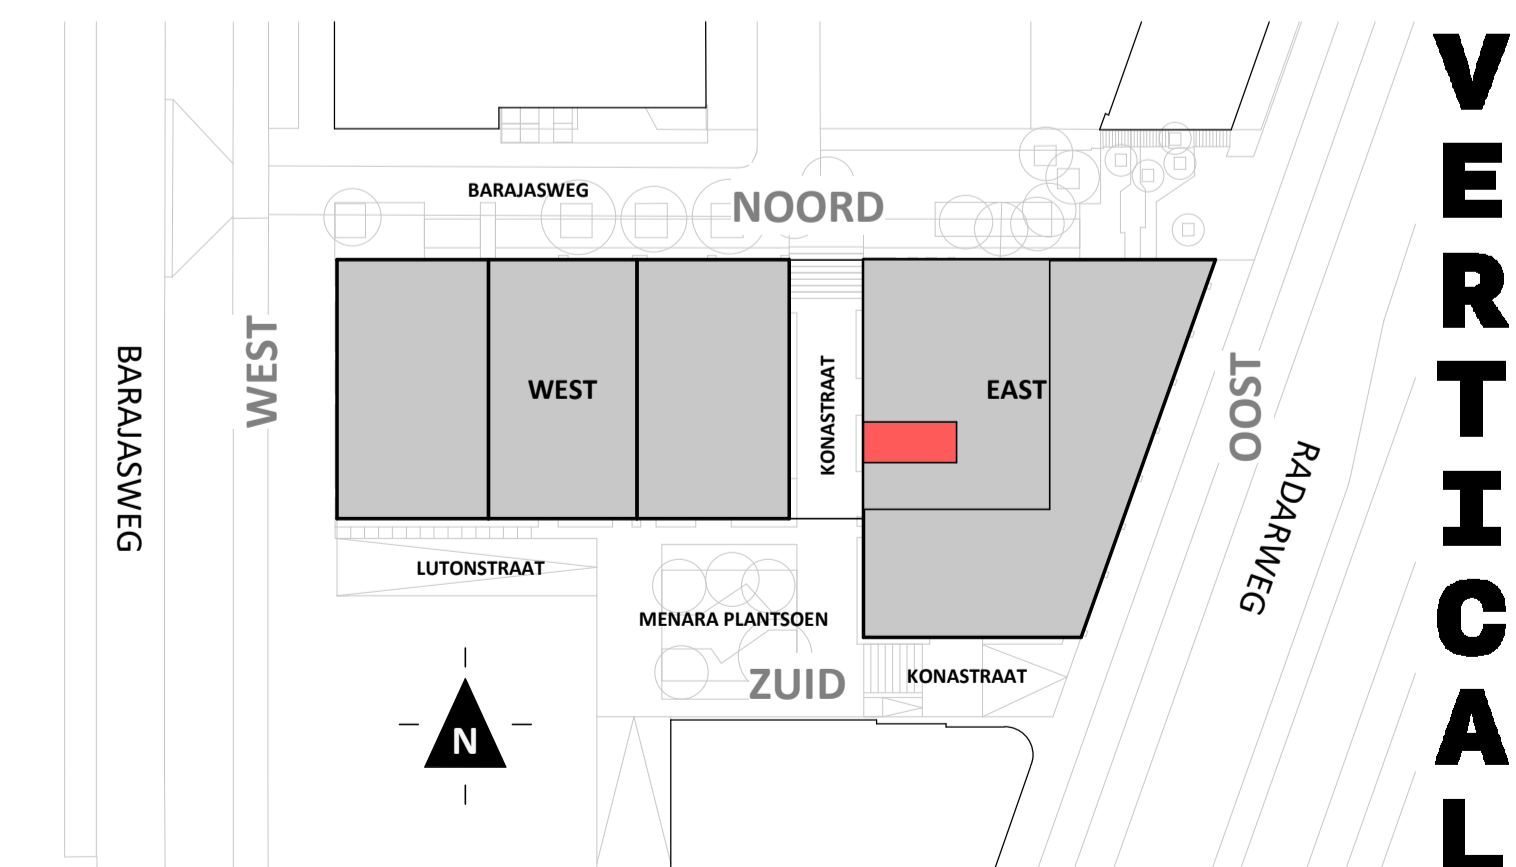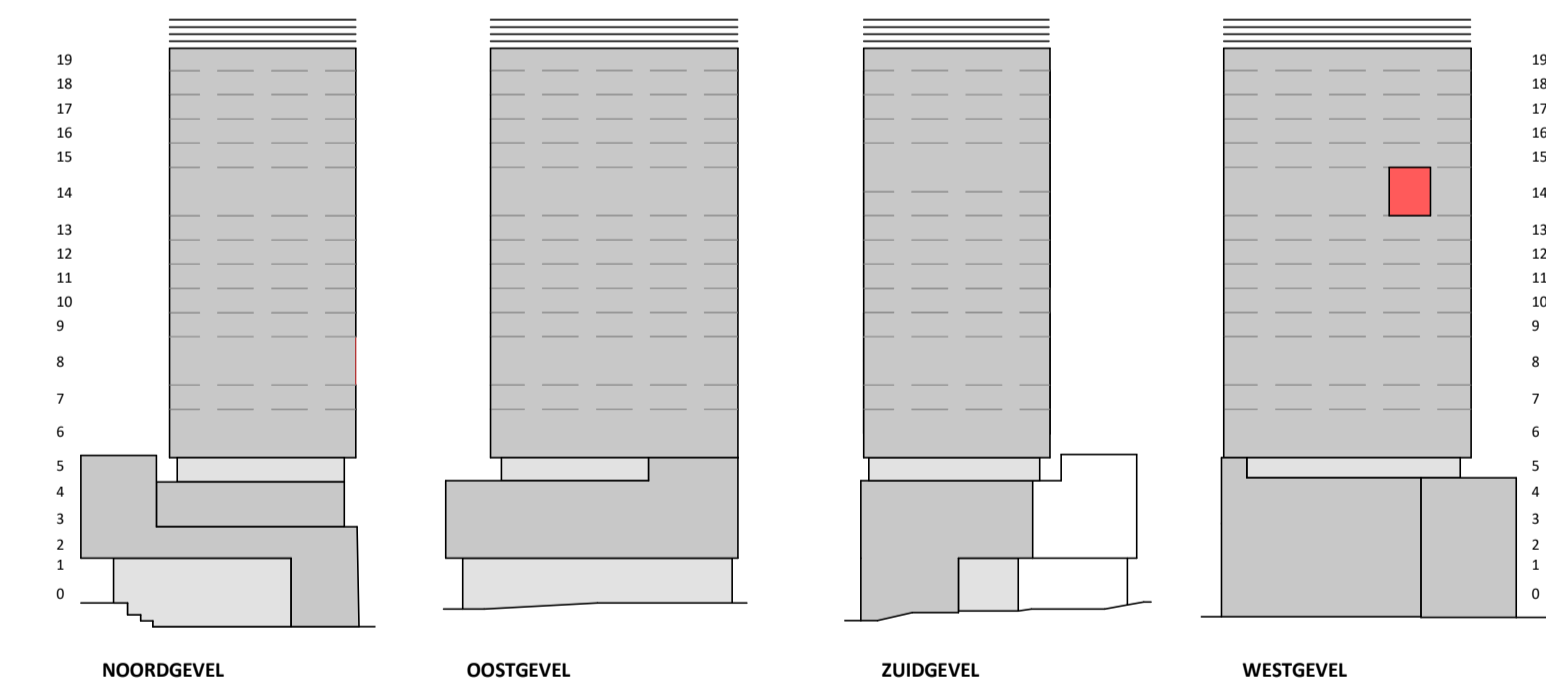

VERTICAL

Disclaimer:
 - aan deze tekening kunnen geen rechten worden ontleend;
 - gevelindeling, kleurweergave en groenweergave indicatief, materialen en renooi conform technische omschrijving;
 - nadere uitwerking inclusief installaties volgt bij Koop-/aannemingsovereenkomst;
 - situatie indicatief. Het aansluitend openbaar gebied is nog in ontwikkeling en valt buiten de verantwoordelijkheid van de ondernemer;
 - maatvoeringen in de tekening betreft circa maten in centimeters.

heijmans
amsterdamvertical.com

project: Vertical
 Amsterdam - Sloterdijk
 onderdeel: verkooptekening
 (formaat) schaal: As Indicated

datum: 2018-06-30
 wijziging:
 status: CONCEPT Verkooptekening
 tekening nr: BNR64-LOFT