



Loft

1 : 50

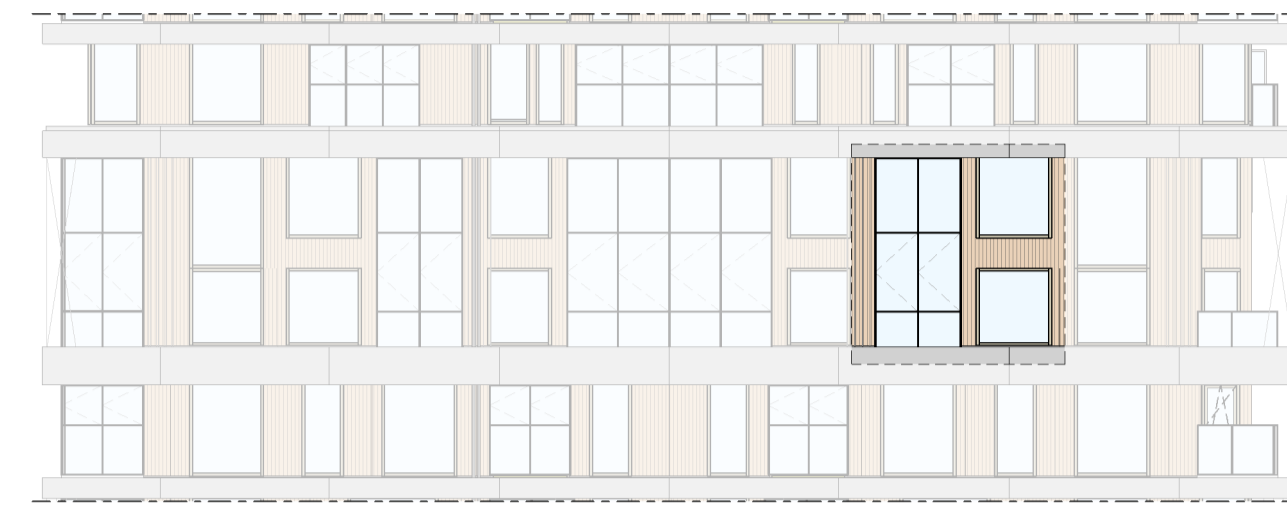


Westgevel

1 : 200

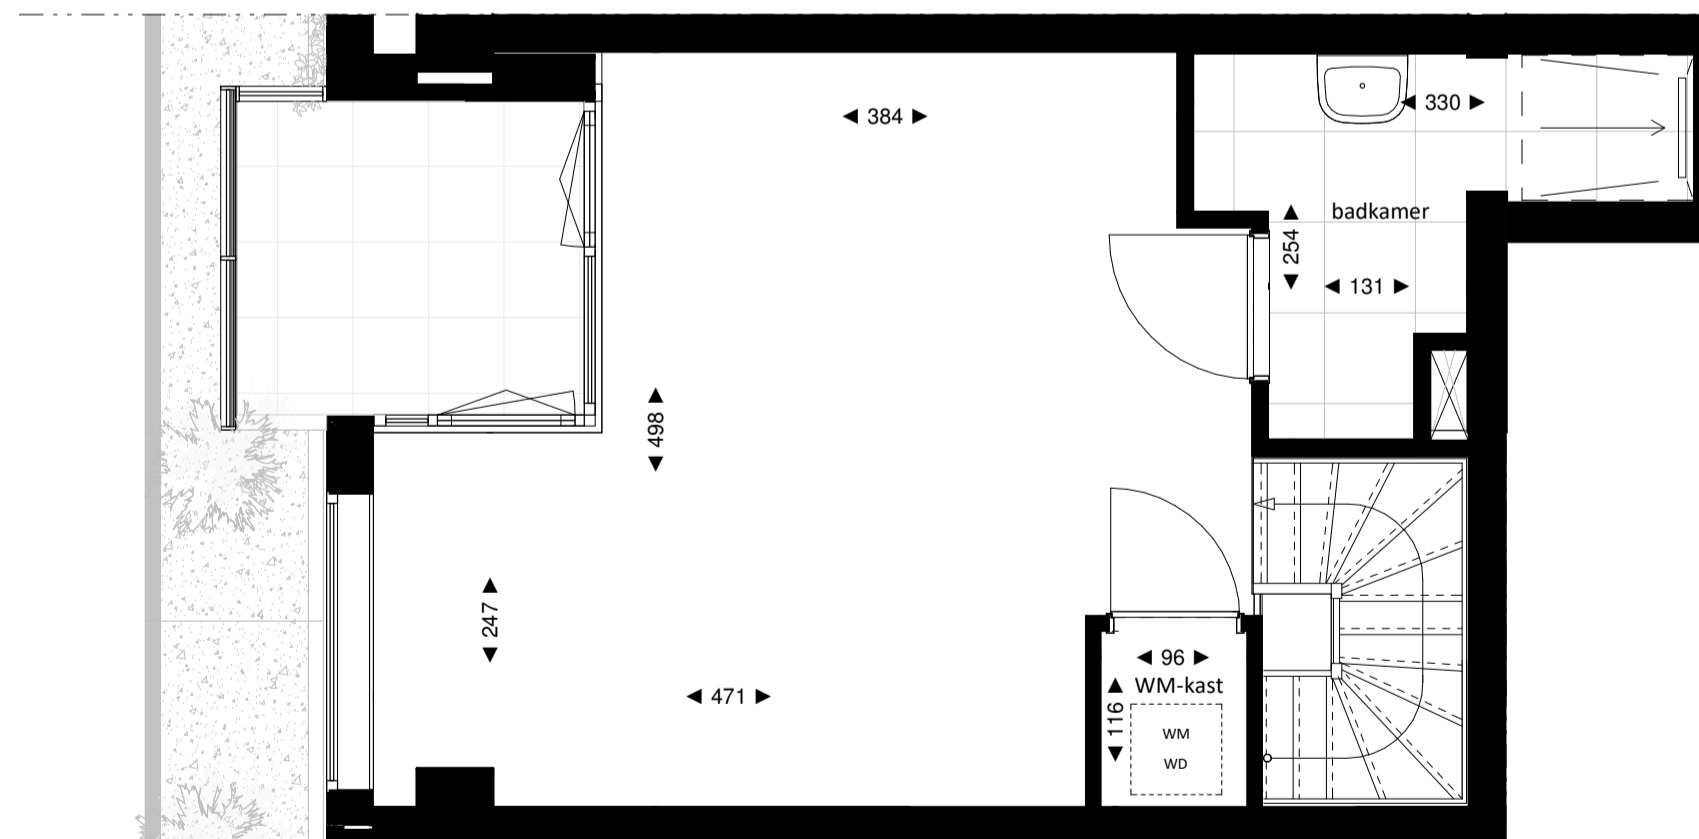

Loft



1 : 50

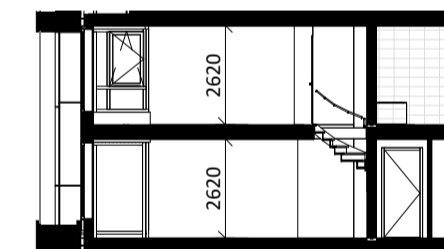

Doorsnede

1 : 200

## BOUWNUMMER 64 14<sup>e</sup> VERDIEPING

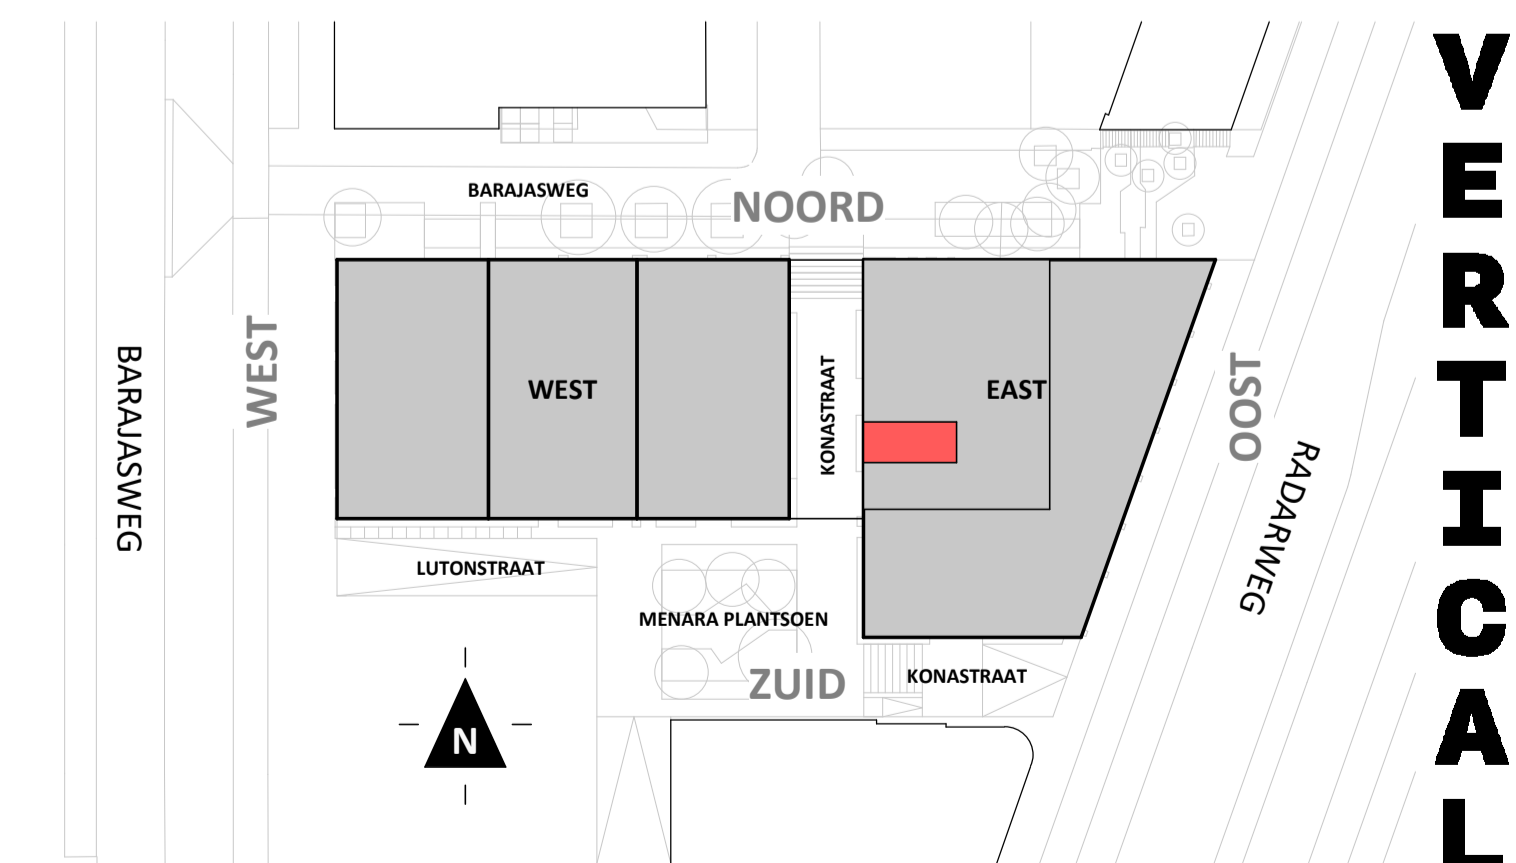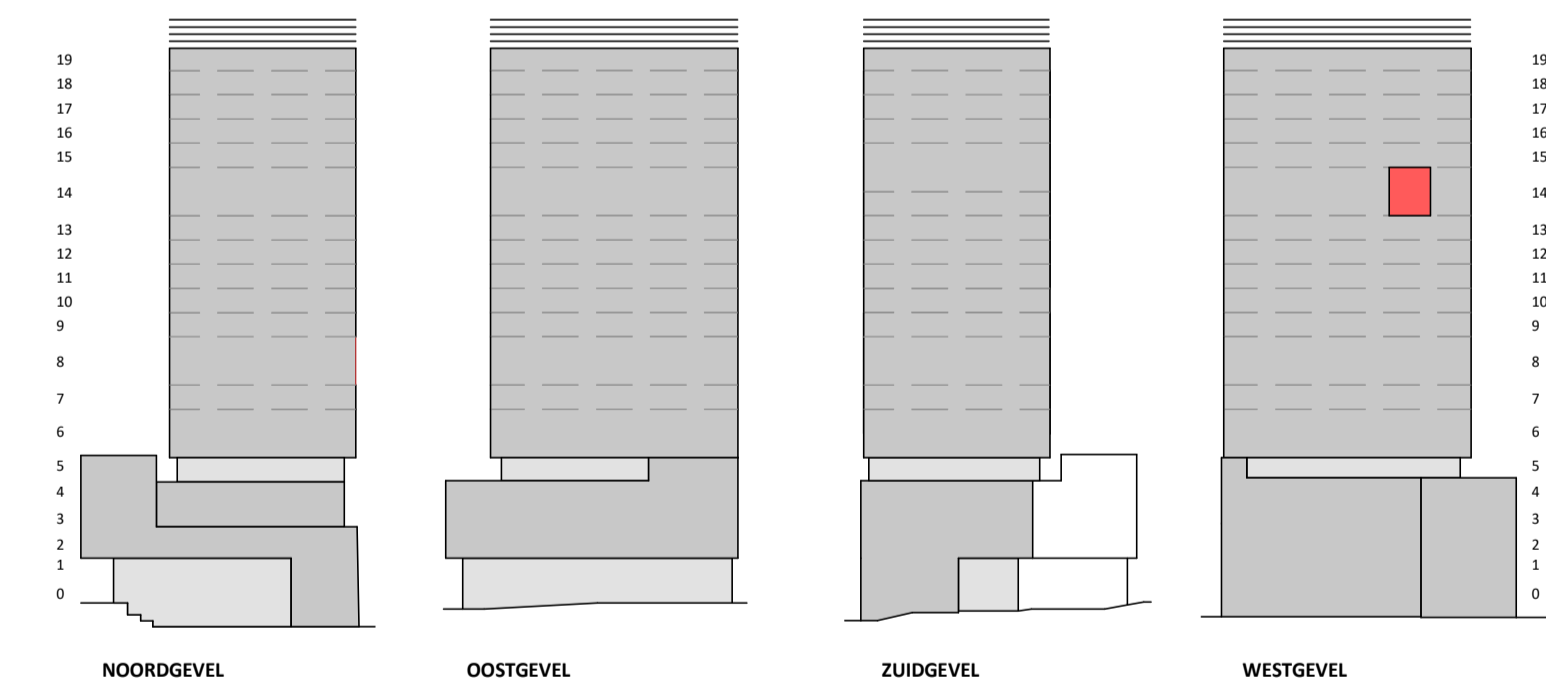


**VERTICAL**

Disclaimer:  
 - aan deze tekening kunnen geen rechten worden ontleend;  
 - gevelindeling, kleurweergave en groenweergave indicatief, materialen en renooi conform technische omschrijving;  
 - nadere uitwerking inclusief installaties volgt bij Koop-/aannemingsovereenkomst;  
 - situatie indicatief. Het aansluitend openbaar gebied is nog in ontwikkeling en valt buiten de verantwoordelijkheid van de ondernemer;  
 - maatvoeringen in de tekening betreft circa maten in centimeters.


**heijmans**  
amsterdamvertical.com

project: Vertical  
 Amsterdam - Sloterdijk  
 onderdeel: verkooptekening  
 (formaat) schaal: As Indicated


datum: 2018-06-30  
 wijziging:  
 status: CONCEPT Verkooptekening  
 tekening nr: BNR64-LOFT

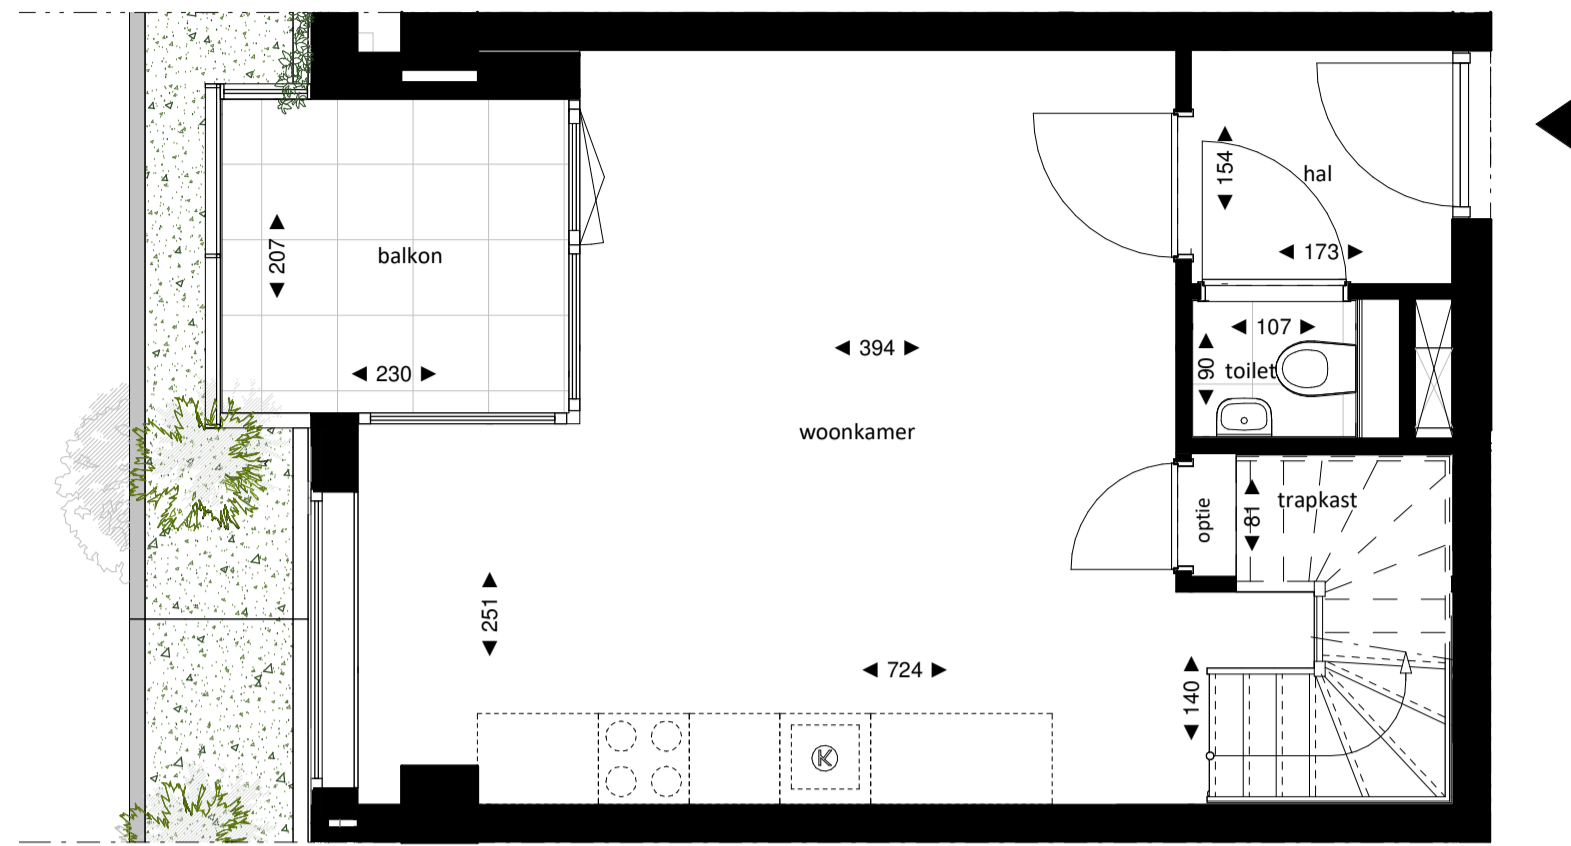


Regular  
1 : 50

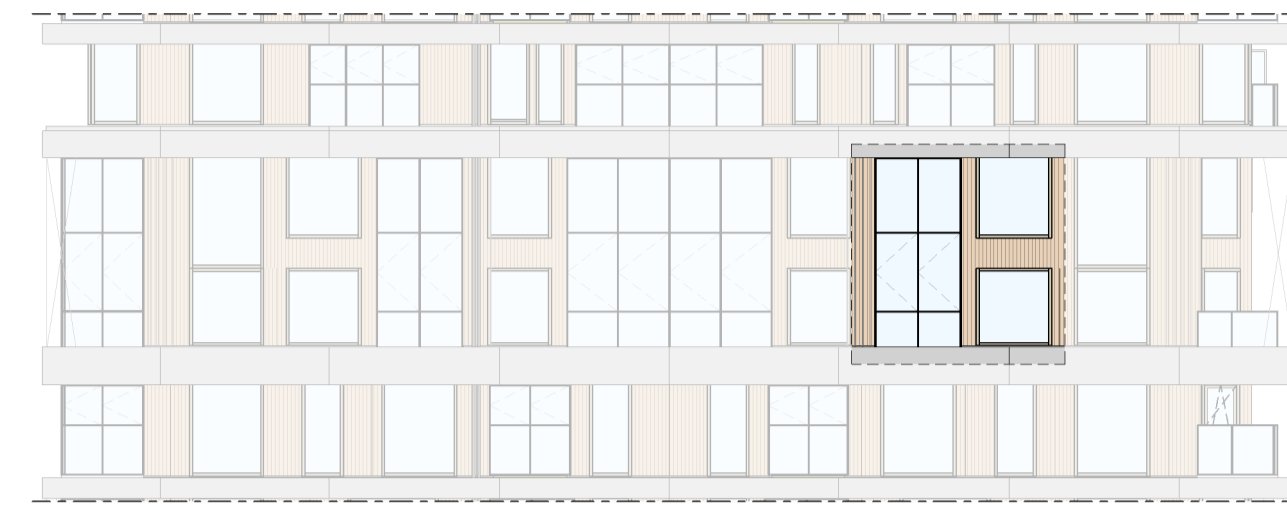

Westgevel  
1 : 200


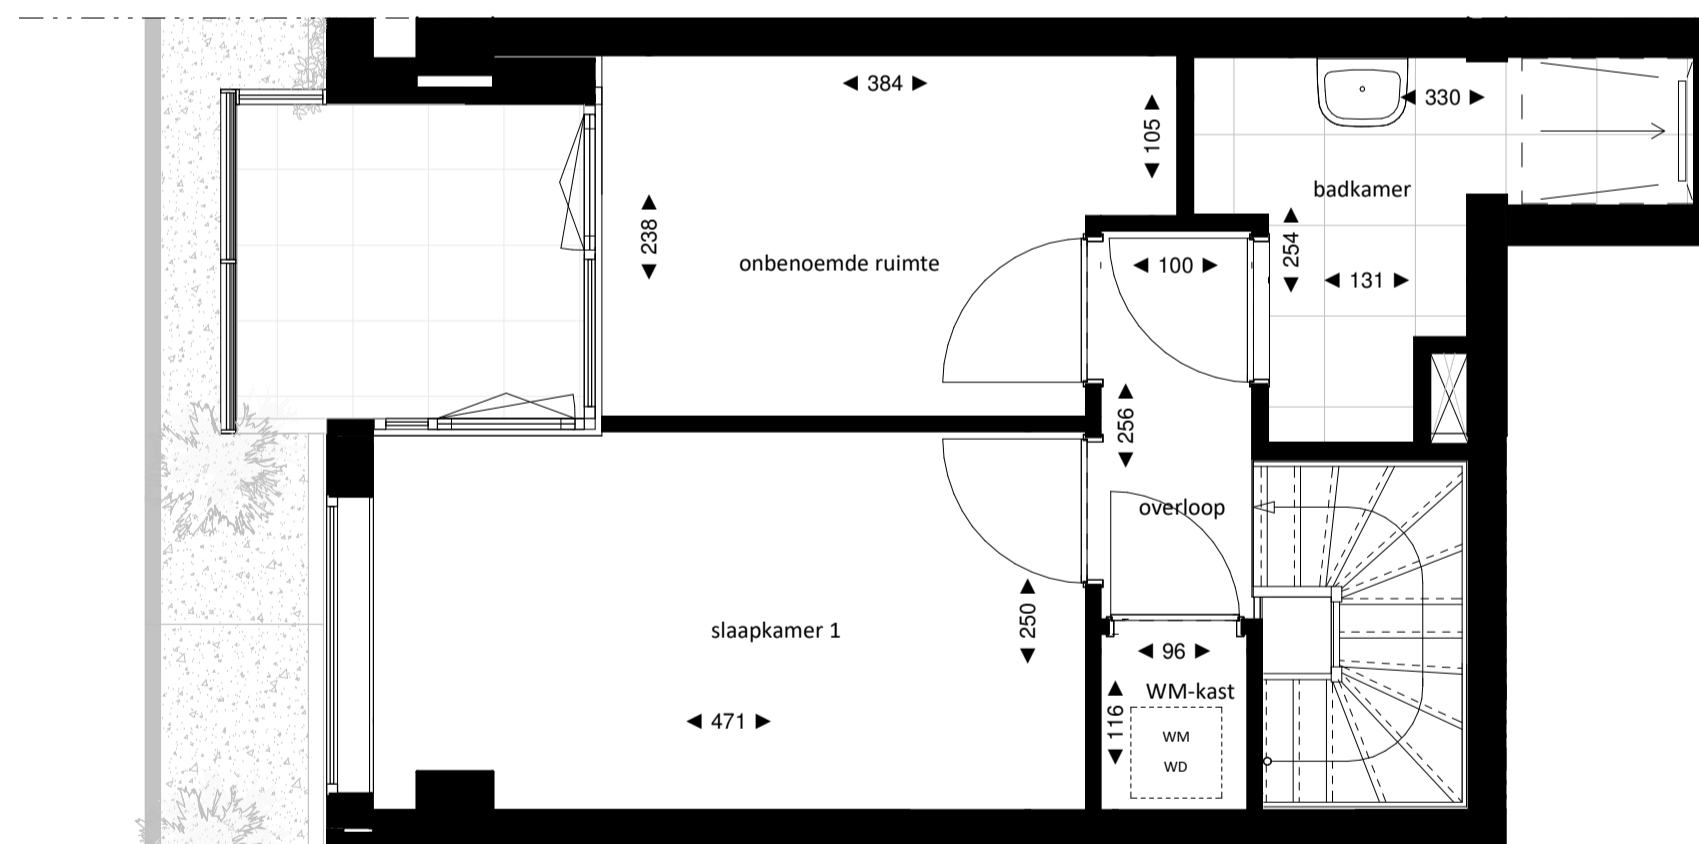


Regular  
1 : 50

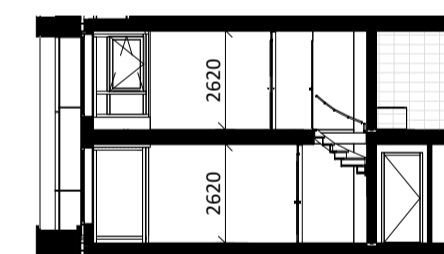

Doorsnede  
1 : 200

### BOUWNUMMER 64 14<sup>e</sup> VERDIEPING

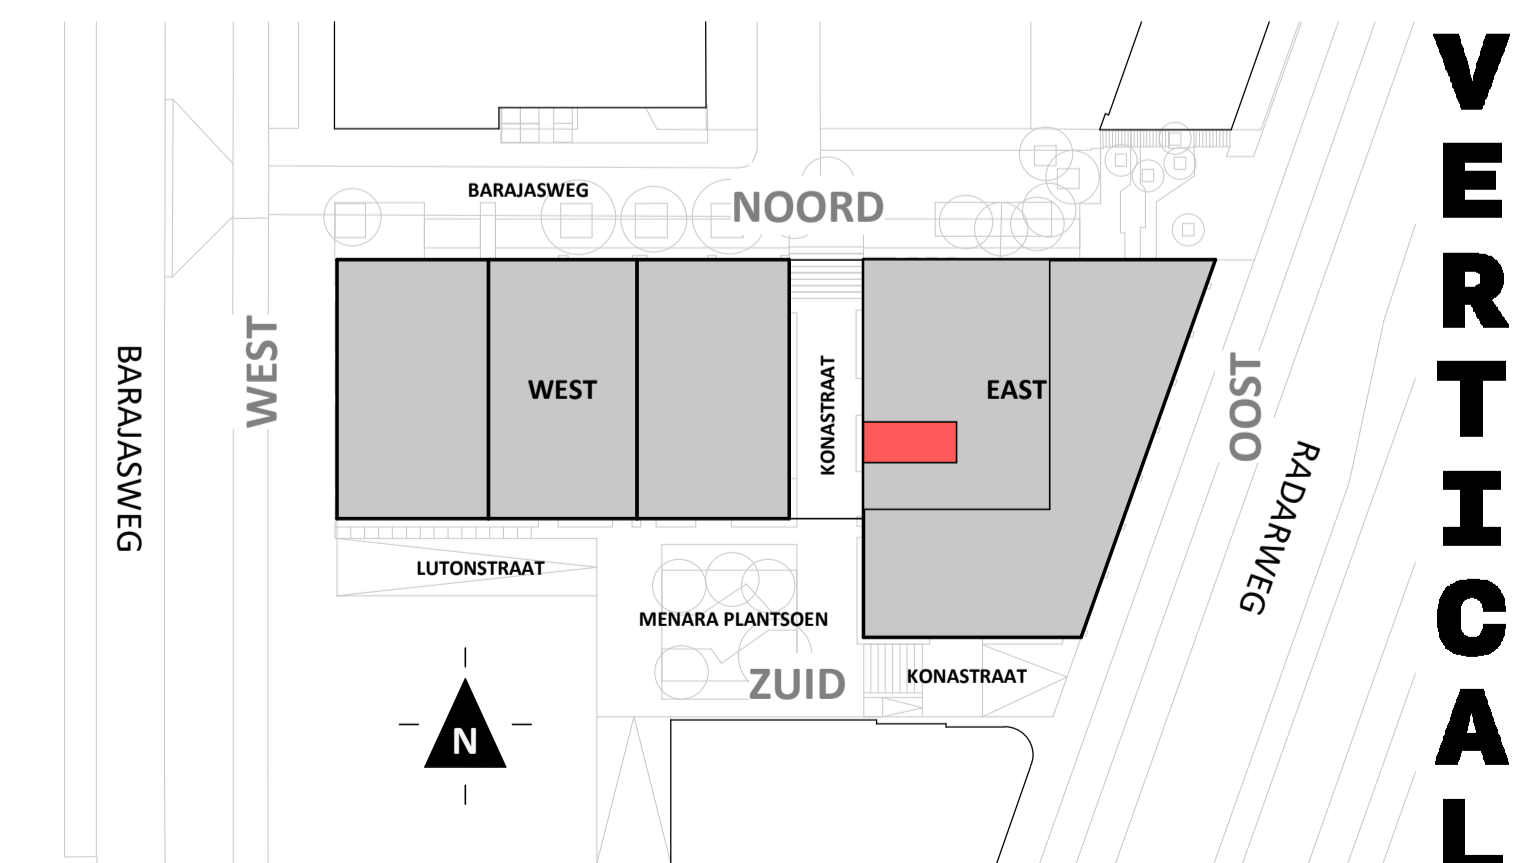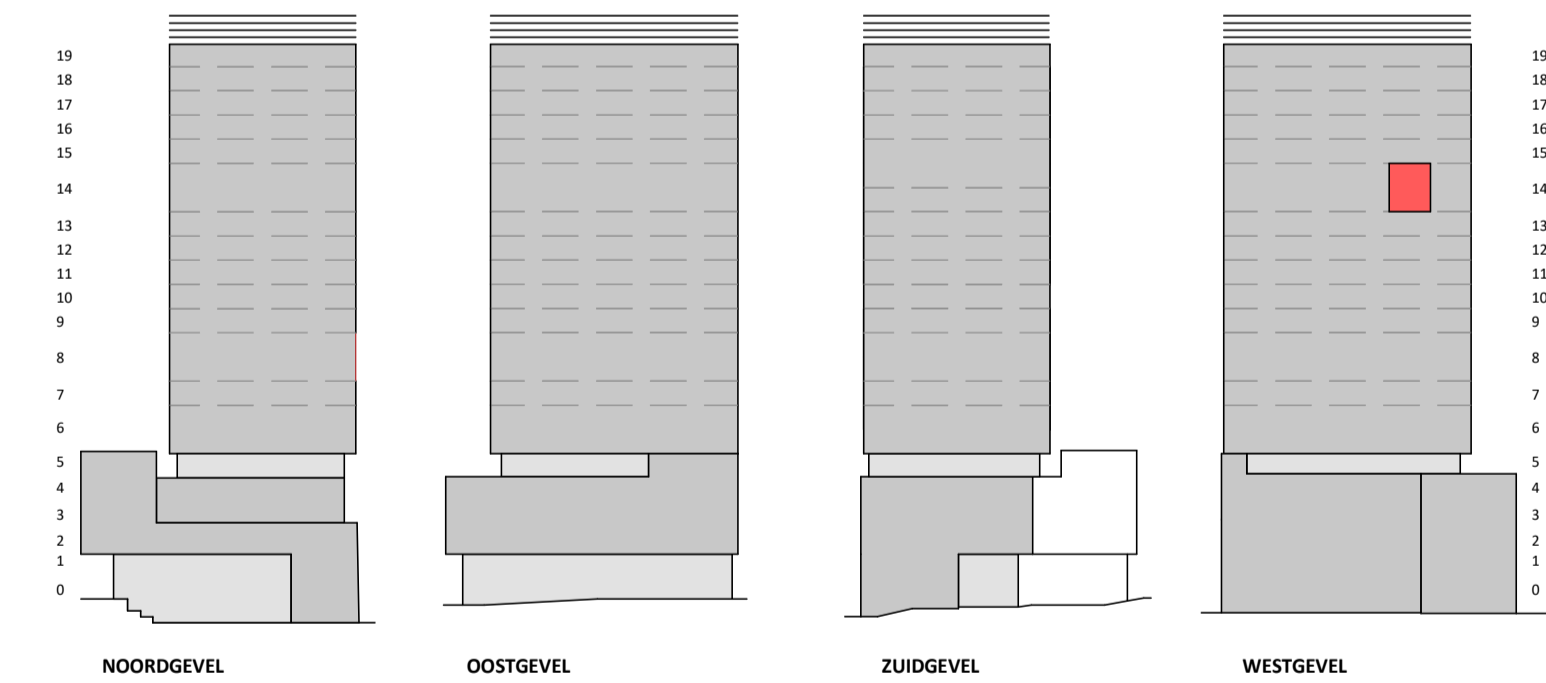

**VERTICAL**

Disclaimer:  
- aan deze tekening kunnen geen rechten worden ontleend;  
- gevelindeling, kleurweergave en groenweergave indicatief, materialen en renooi conform technische omschrijving;  
- nadere uitwerking inclusief installaties volgt bij Koop-/aannemingsovereenkomst;  
- situatie indicatief. Het aansluitend openbaar gebied is nog in ontwikkeling en valt buiten de verantwoordelijkheid van de ondernemer;  
- maatvoeringen in de tekening betreft circa maten in centimeters.