


Loft

1 : 50




Oostgevel

1 : 200

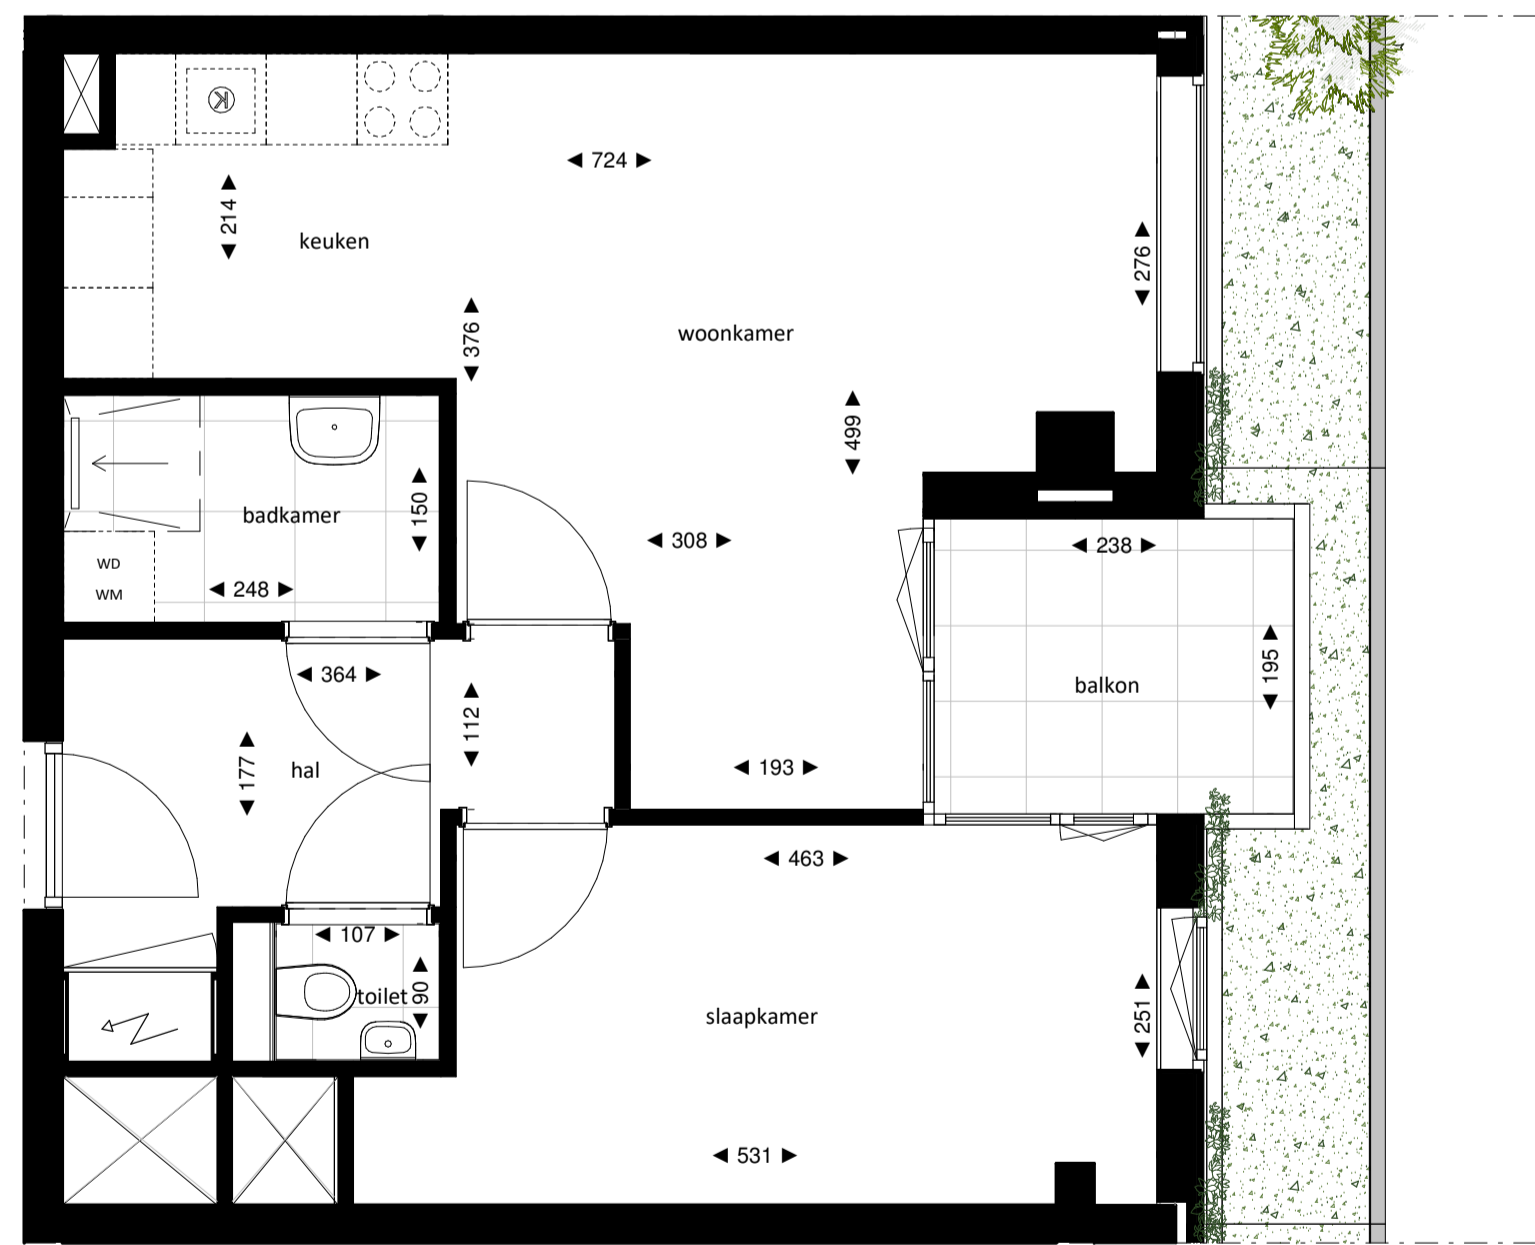


Regular

1 : 50

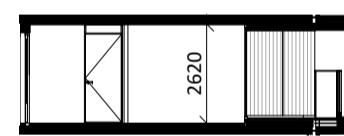

Doorsnede loft

1 : 200

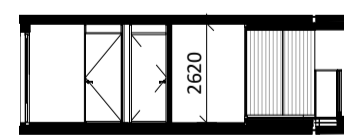


Doorsnede regular

1 : 200

BOUWNUMMER 94

9^e VERDIEPING

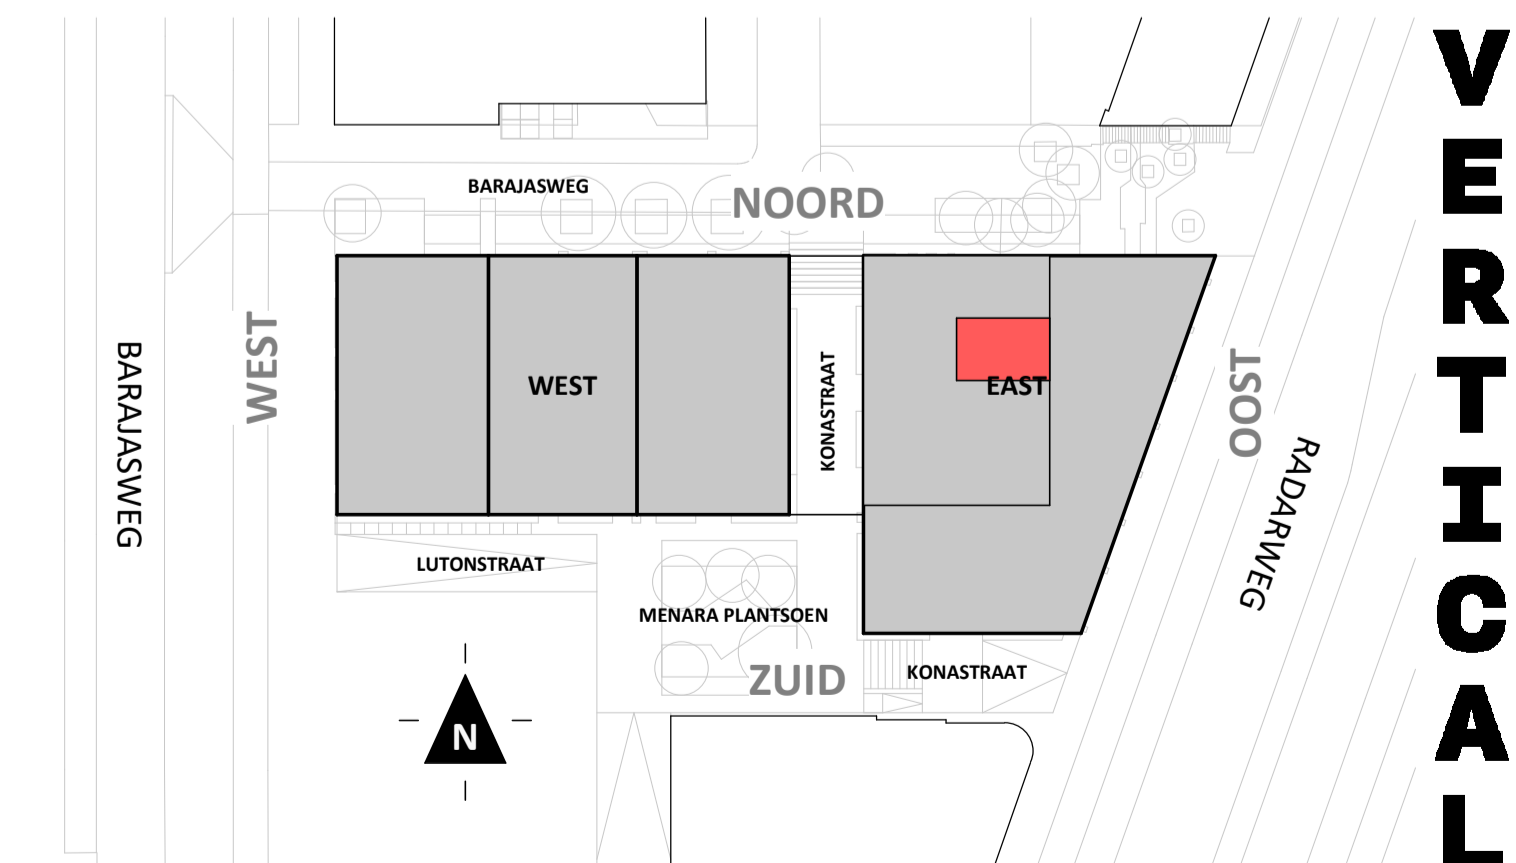

VERTICAL

Disclaimer:
 - aan deze tekening kunnen geen rechten worden ontleend;
 - gevelindeling, kleurweergave en groenweergave indicatief, materialen en renooi conform technische omschrijving;
 - nadere uitwerking inclusief installaties volgt bij Koop-/aannemingsovereenkomst;
 - situatie indicatief. Het aansluitend openbaar gebied is nog in ontwikkeling en valt buiten de verantwoordelijkheid van de ondernemer;
 - maatvoeringen in de tekening betreft circa maten in centimeters.

heijmans
amsterdamvertical.com

project: Vertical
 Amsterdam - Sloterdijk
 onderdeel: verkooptekening
 (formaat) schaal: As Indicated

datum: 2018-06-30
 wijziging:
 status: CONCEPT Verkooptekening
 tekening nr: BNR94