


Loft

1 : 50

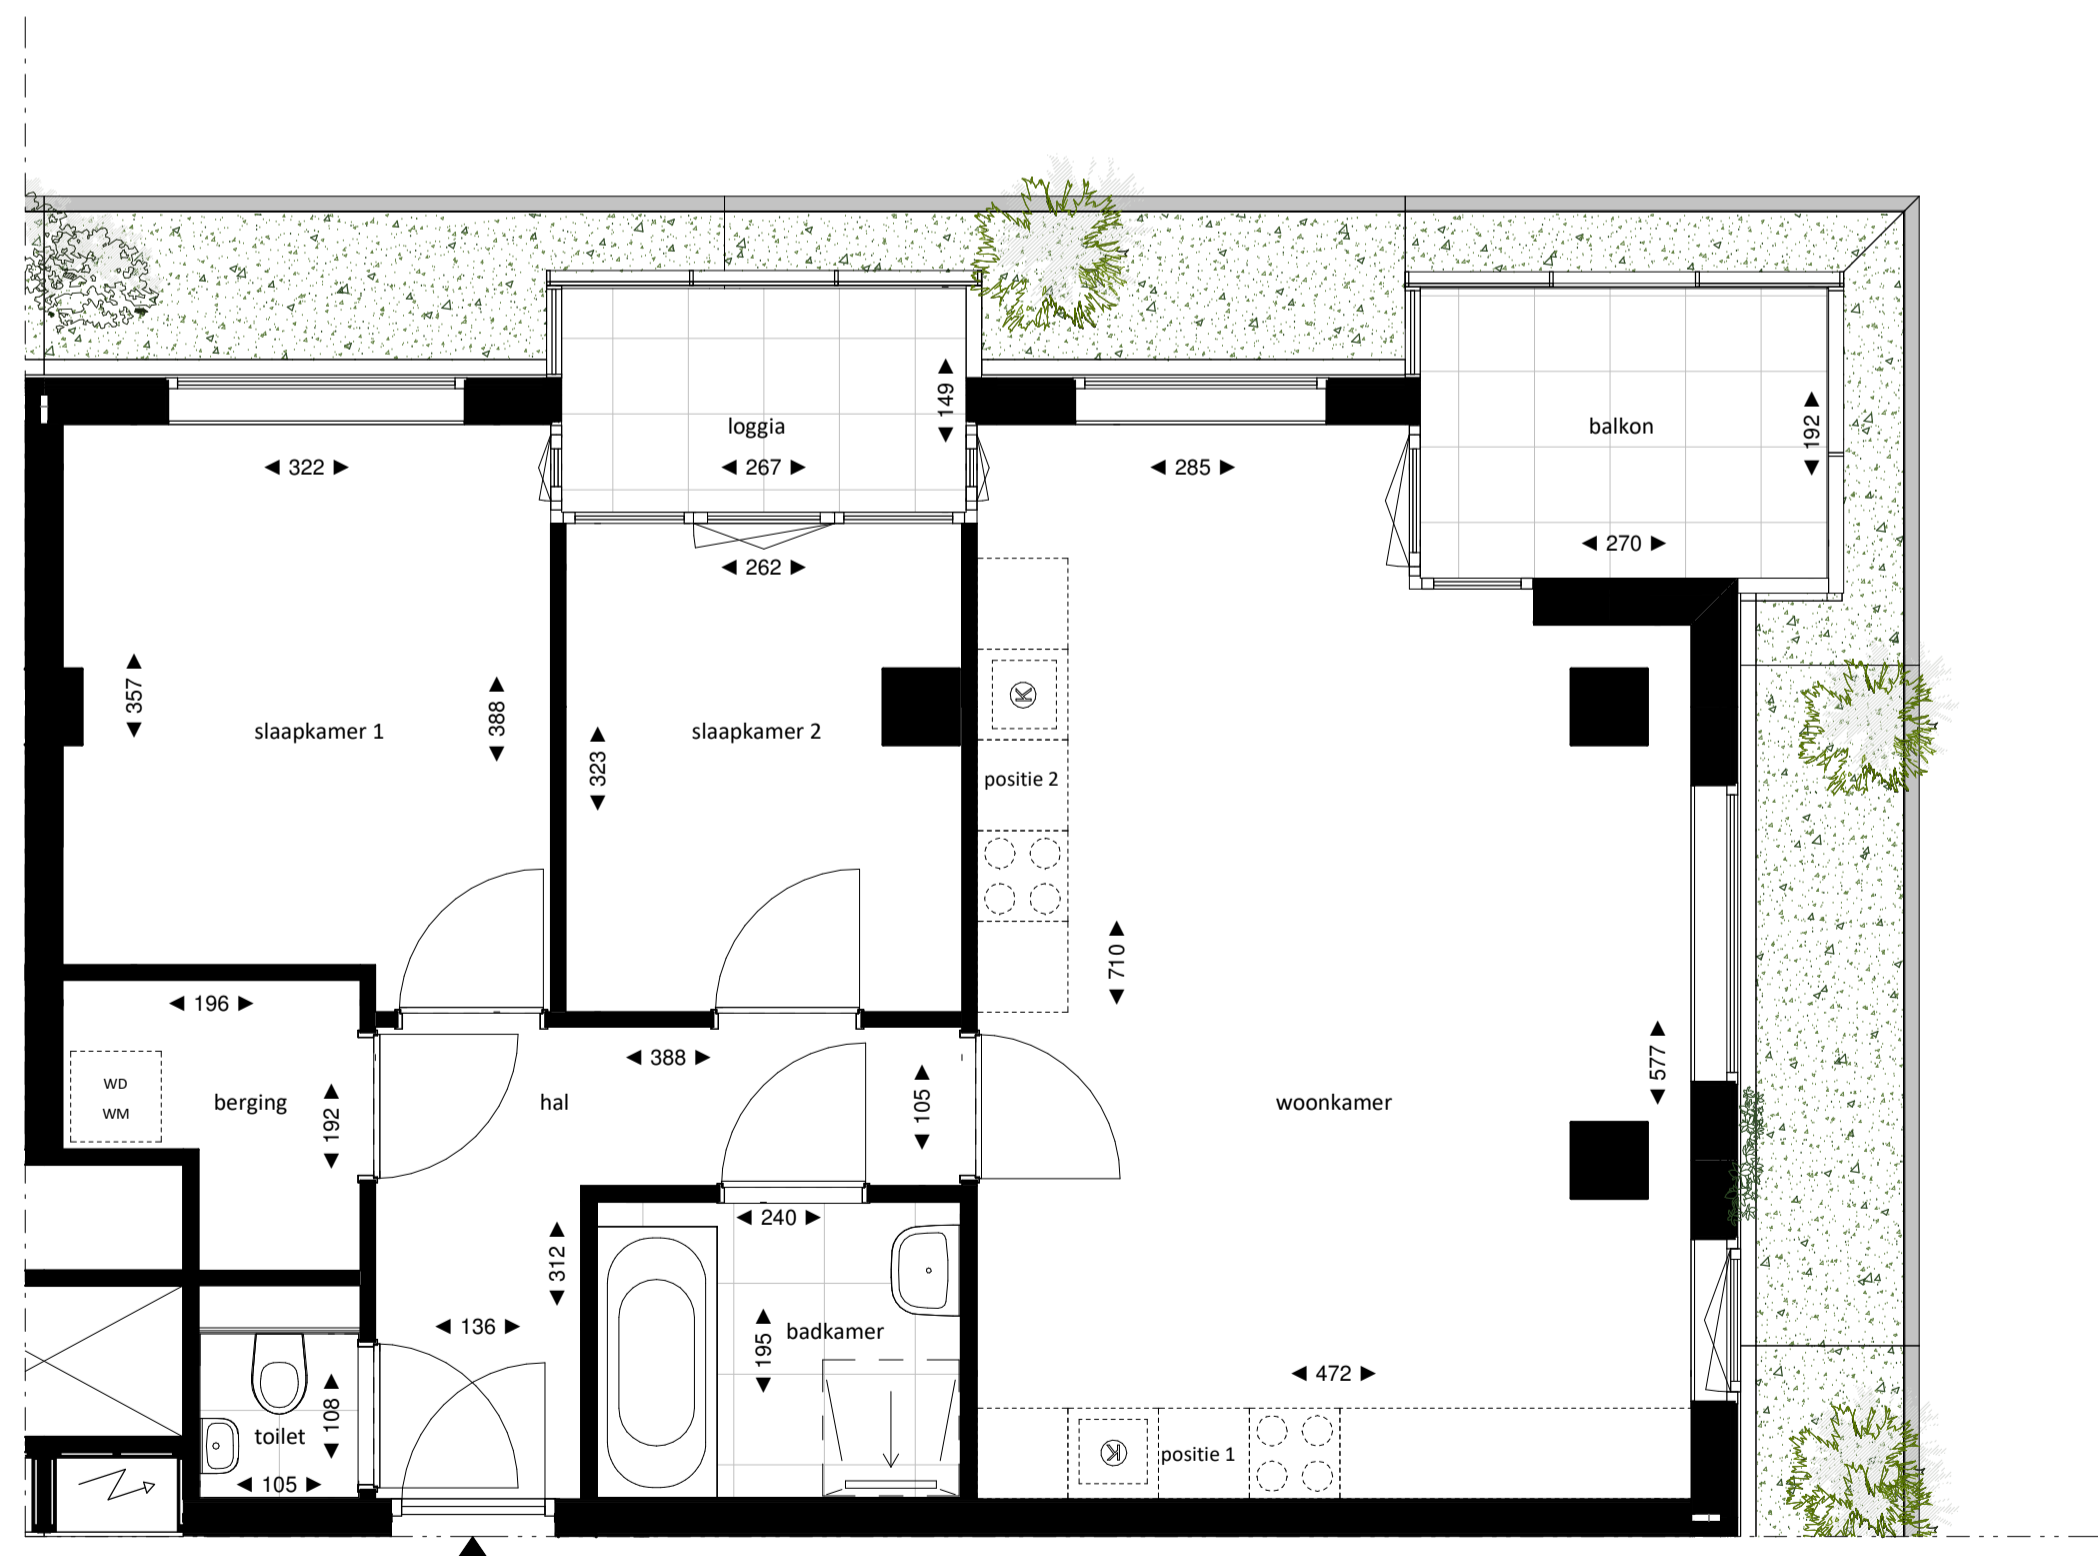

Regular

1 : 50




Noordgevel

1 : 200




Oostgevel

1 : 200

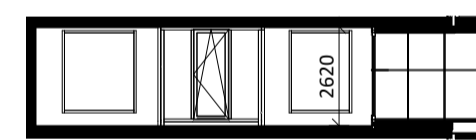

Doorsnede loft


1 : 200

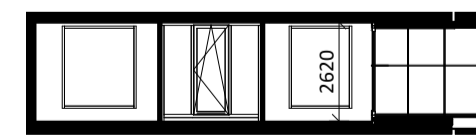

Doorsnede regular

1 : 200

BOUWNUMMER 93
9^e VERDIEPING

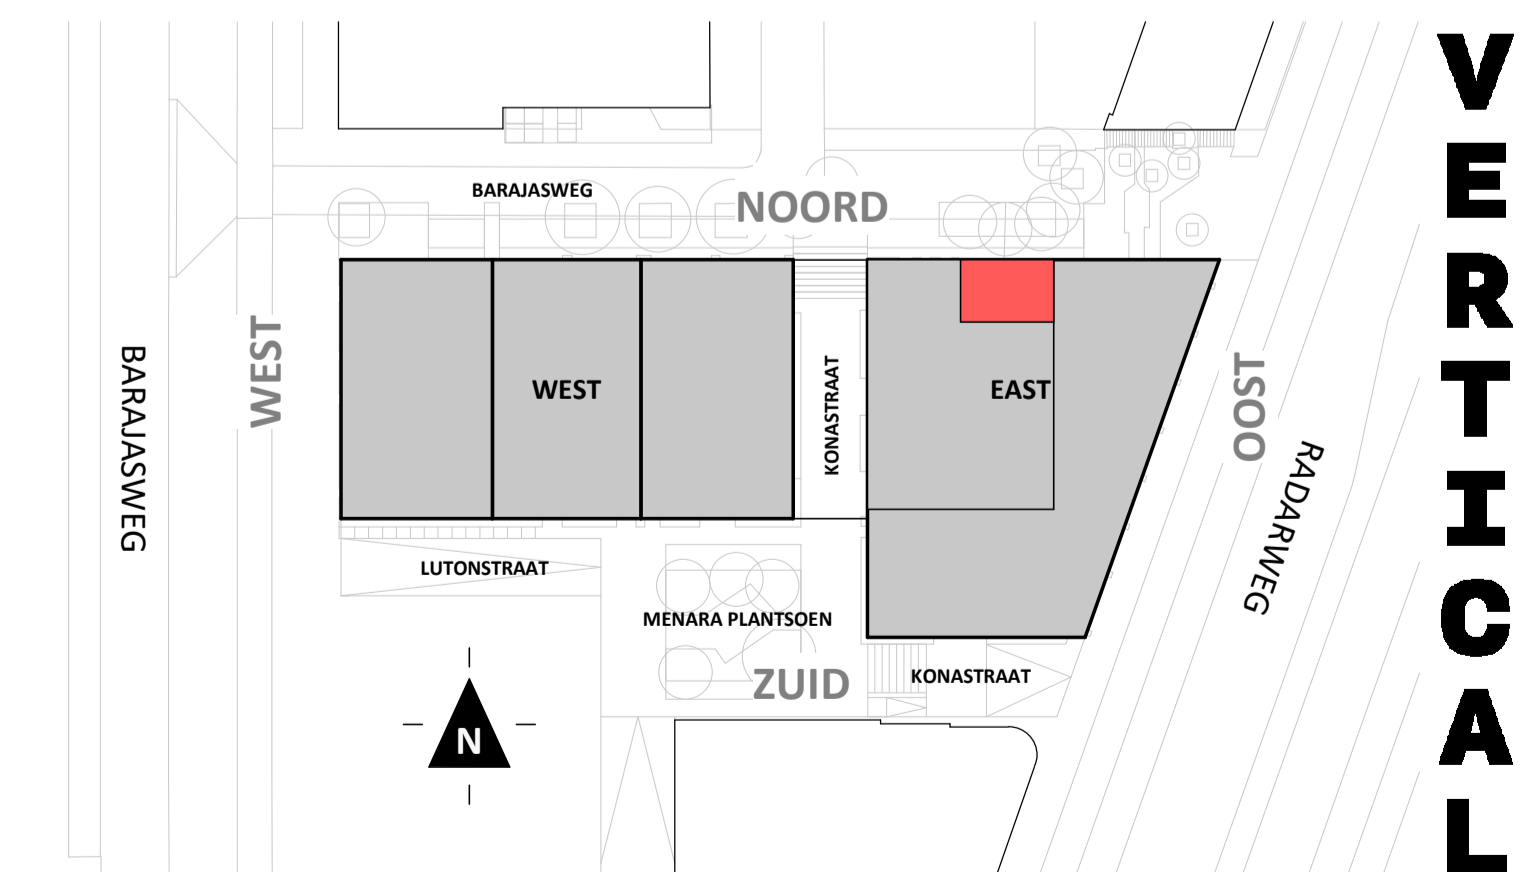

VERTICAL

Disclaimer:
- aan deze tekening kunnen geen rechten worden ontleend;
- gevelindeling, kleurweergave en groenweergave indicatief, materialen en renooi conform technische omschrijving;
- nadere uitwerking inclusief installaties volgt bij Koop-/aannemingsovereenkomst;
- situatie indicatief. Het aansluitend openbaar gebied is nog in ontwikkeling en valt buiten de verantwoordelijkheid van de ondernemer;
- maatvoeringen in de tekening betreft circa maten in centimeters.