





STALLINGSGARAGE

Disclaimer:

- gevelindeling, kleurweergave en groenweergave indicatief, materialen en renvoi conform technische omschrijving;
- situatie indicatief en straatnamen voorlopig. Het aansluitend openbaar gebied is nog in ontwikkeling en valt buiten de verantwoordelijkheid van de ondernemer;
- maatvoeringen in de tekening betreffen circa maten in centimeters.

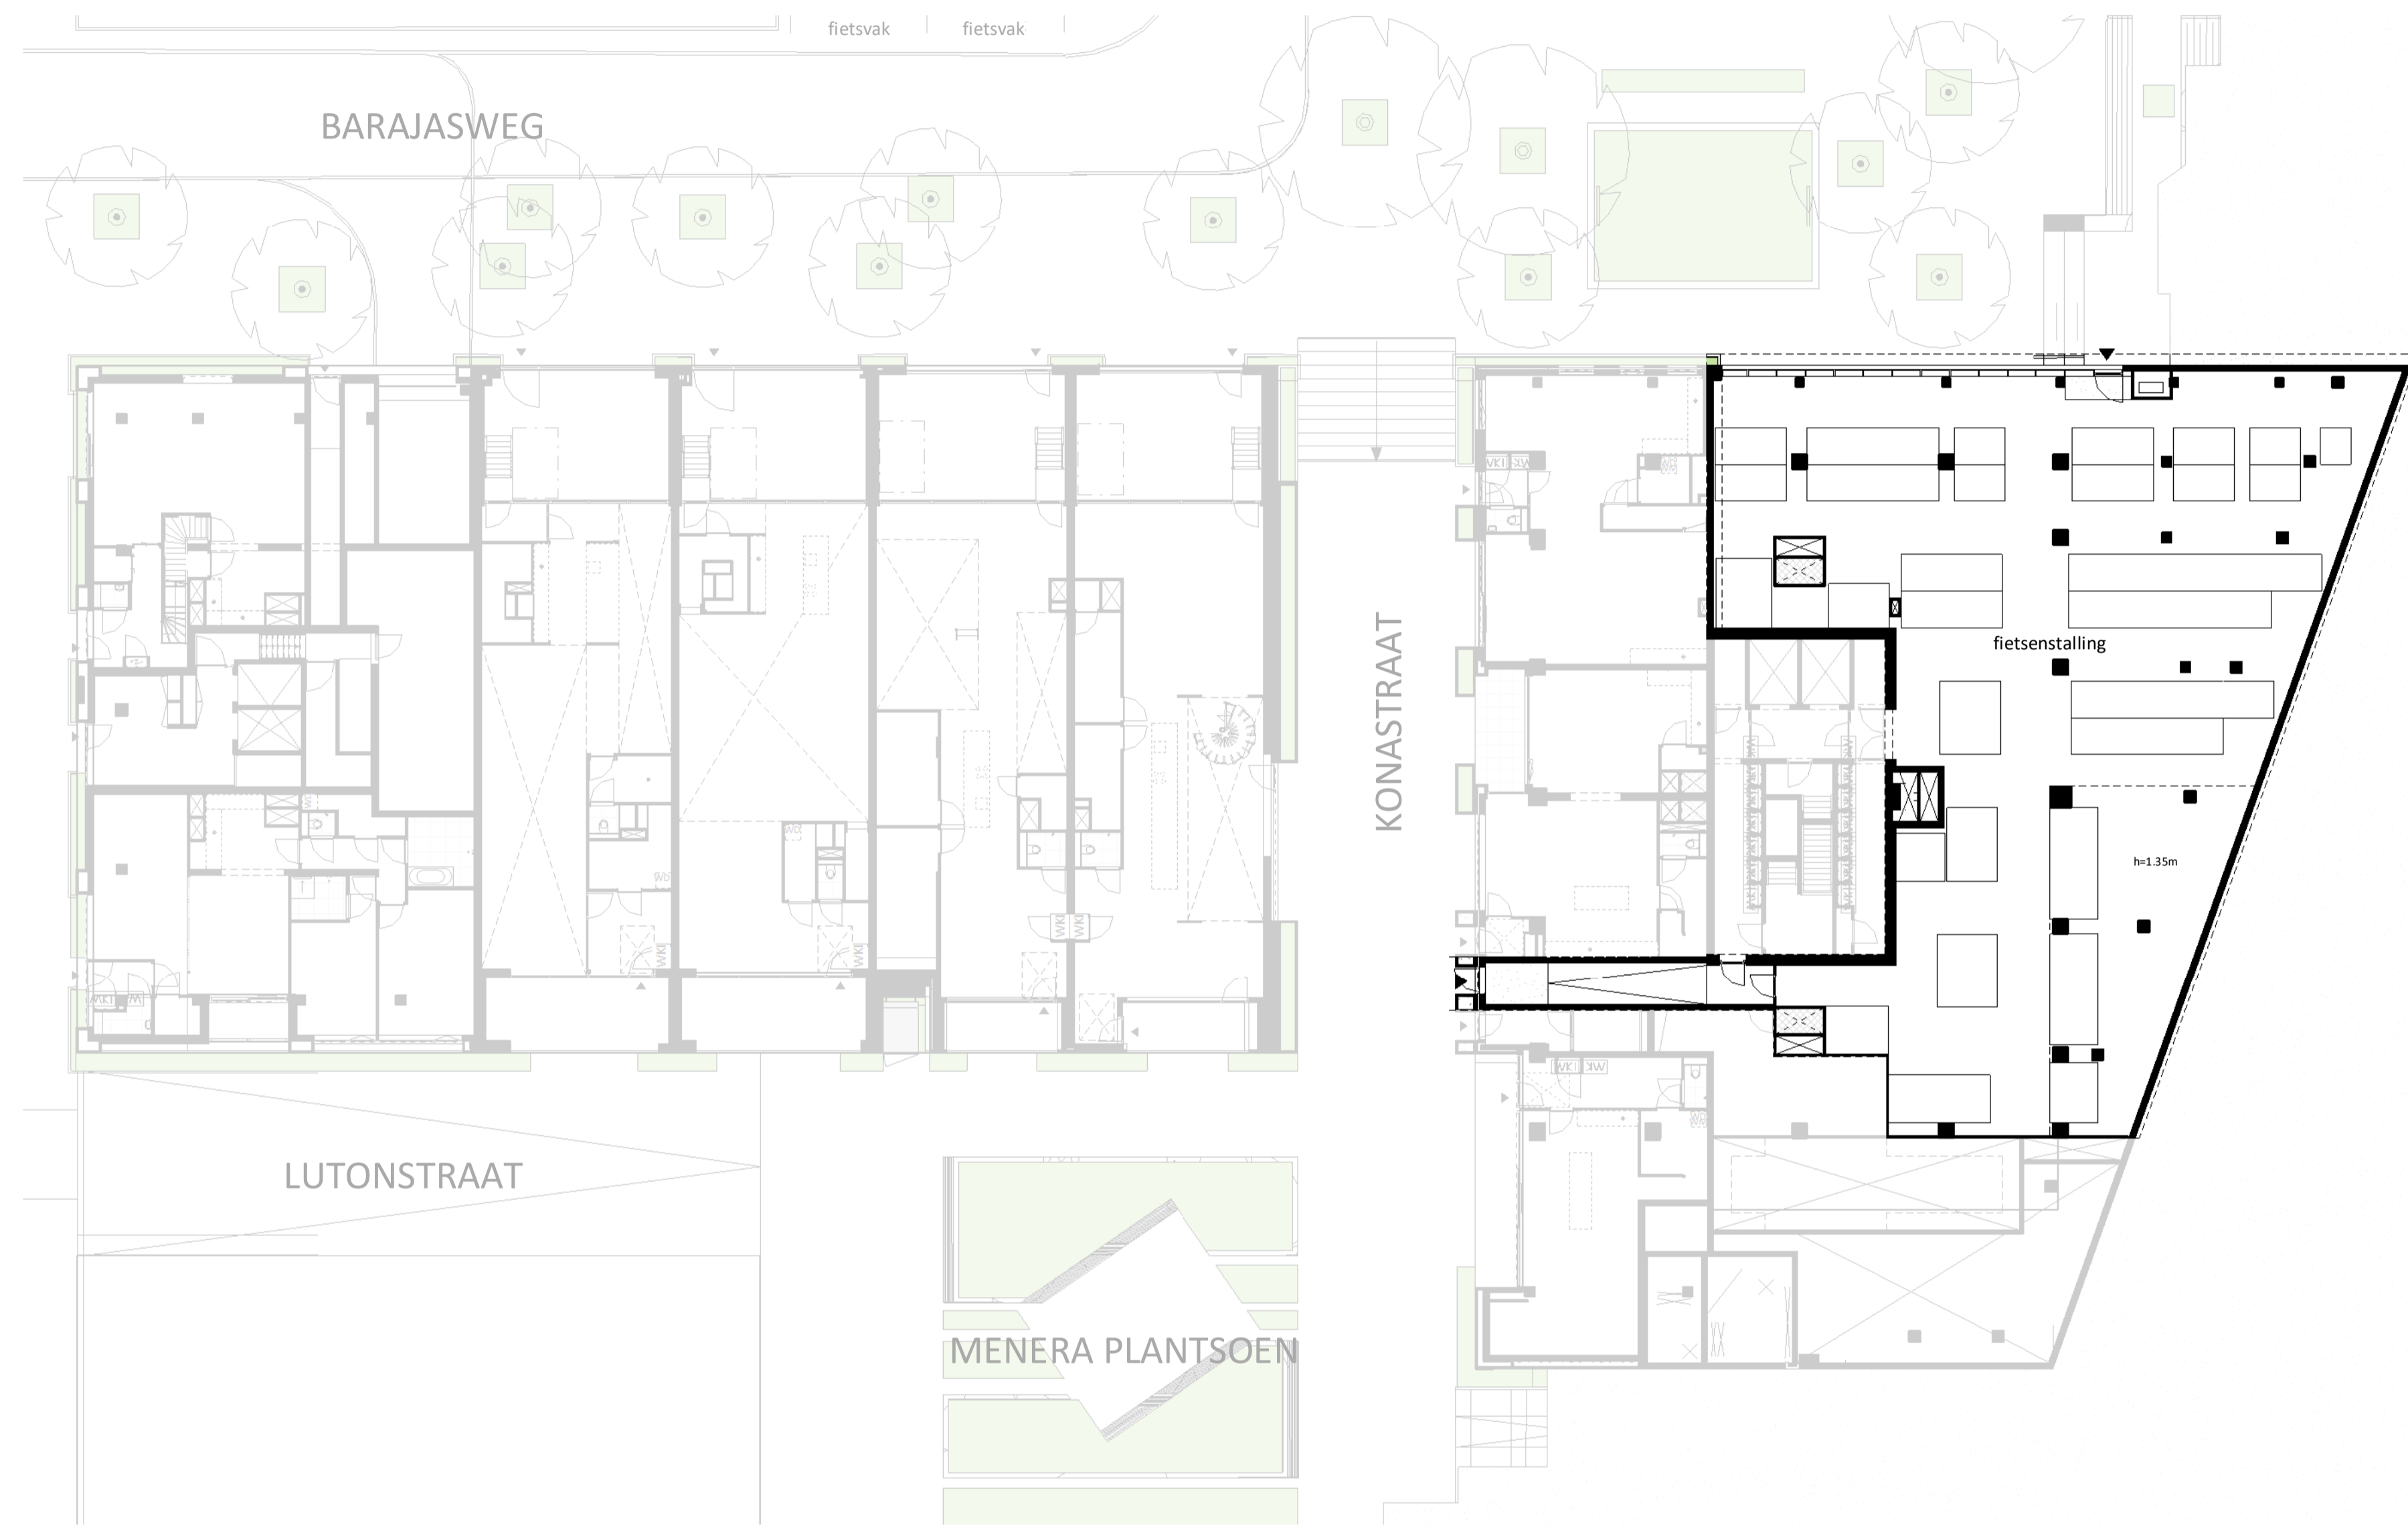

FIETSENSTALLING

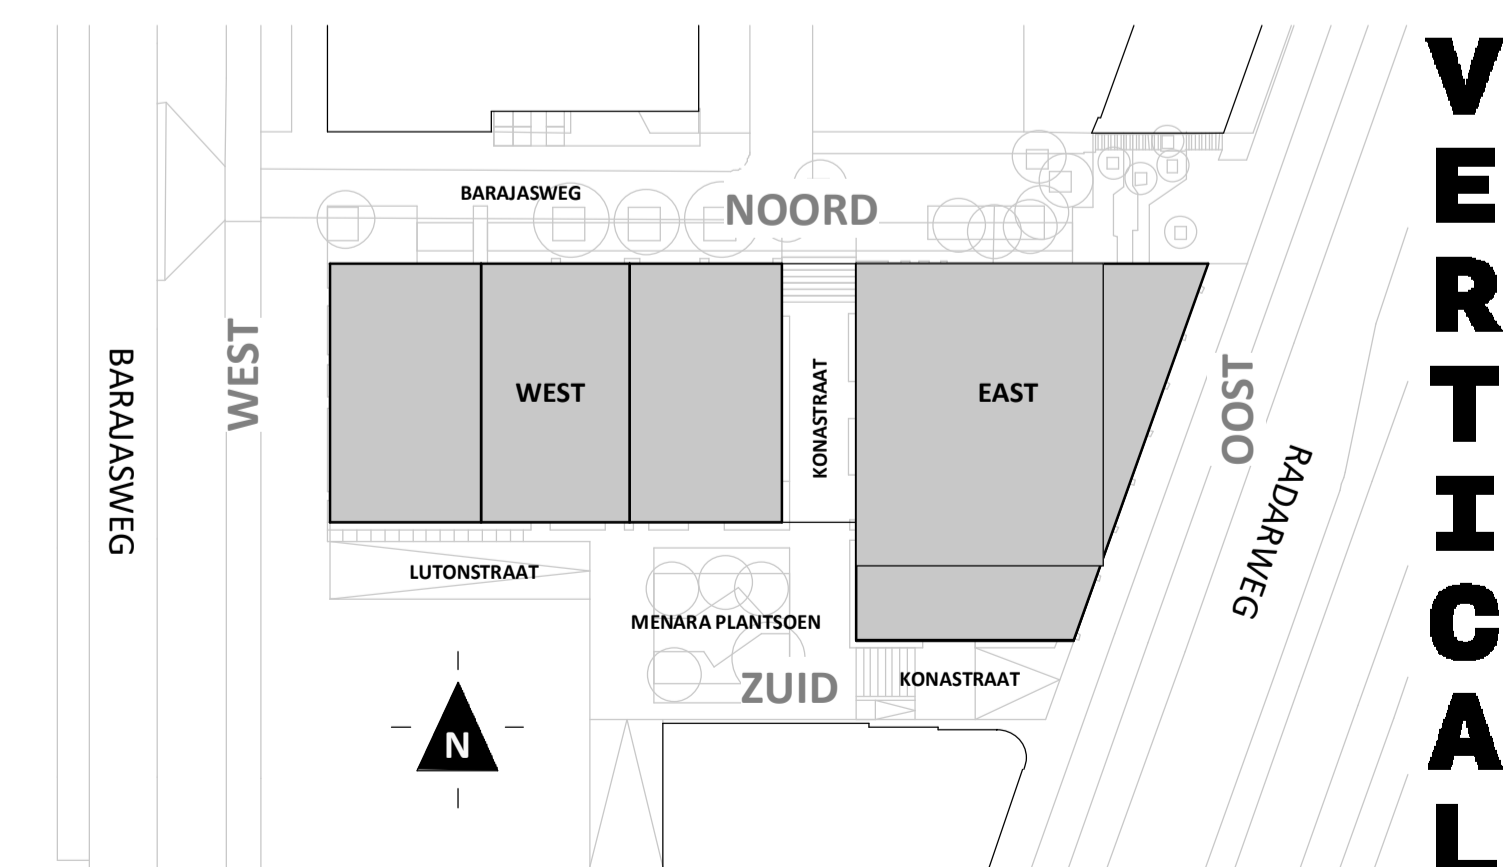

Disclaimer:
 - gevelindeling, kleurweergave en groenweergave indicatief, materialen en renvooi conform technische omschrijving;
 - situatie indicatief en straatnamen voorlopig. Het aansluitend openbaar gebied is nog in ontwikkeling en valt buiten de verantwoordelijkheid van de ondernemer;
 - maatvoeringen in de tekening betreft circa maten in centimeters.
 - deze overzichtstekening is een indicatieve weergave van de ligging en indeling van de fietsenstalling op de begane grond - entresol