



Regular

1 : 50

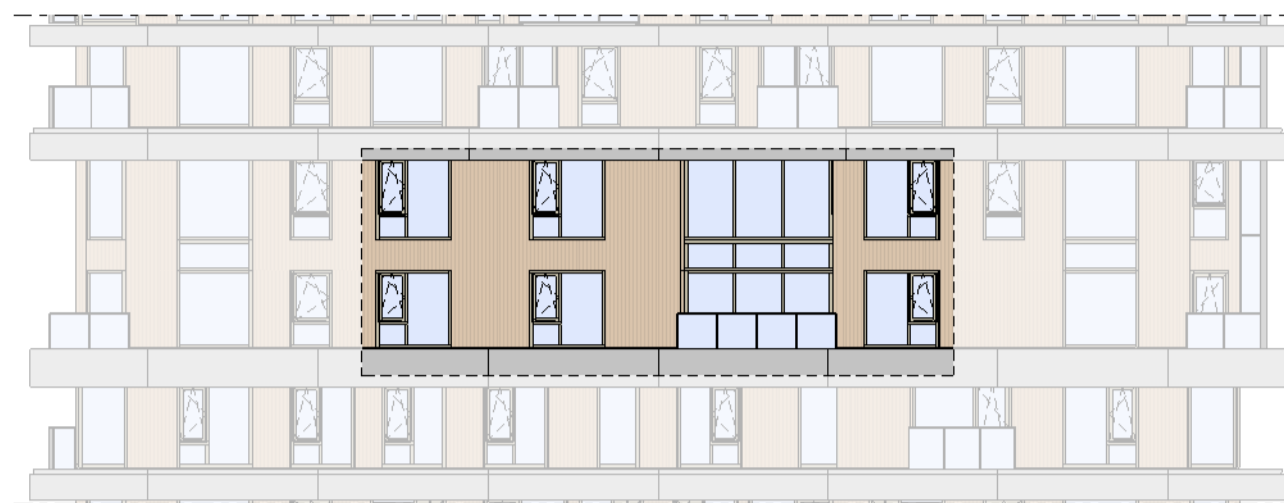

Oostgevel

1 : 200


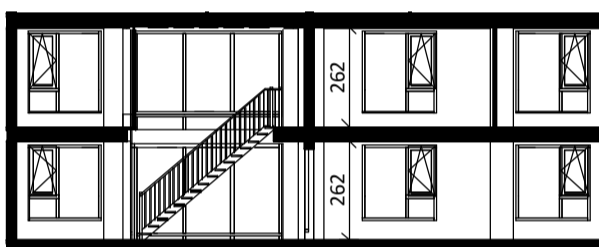


Doorsnede

1 : 200

## BOUWNUMMER 102

8<sup>e</sup> VERDIEPING EN 8<sup>e</sup> ENTRESOL

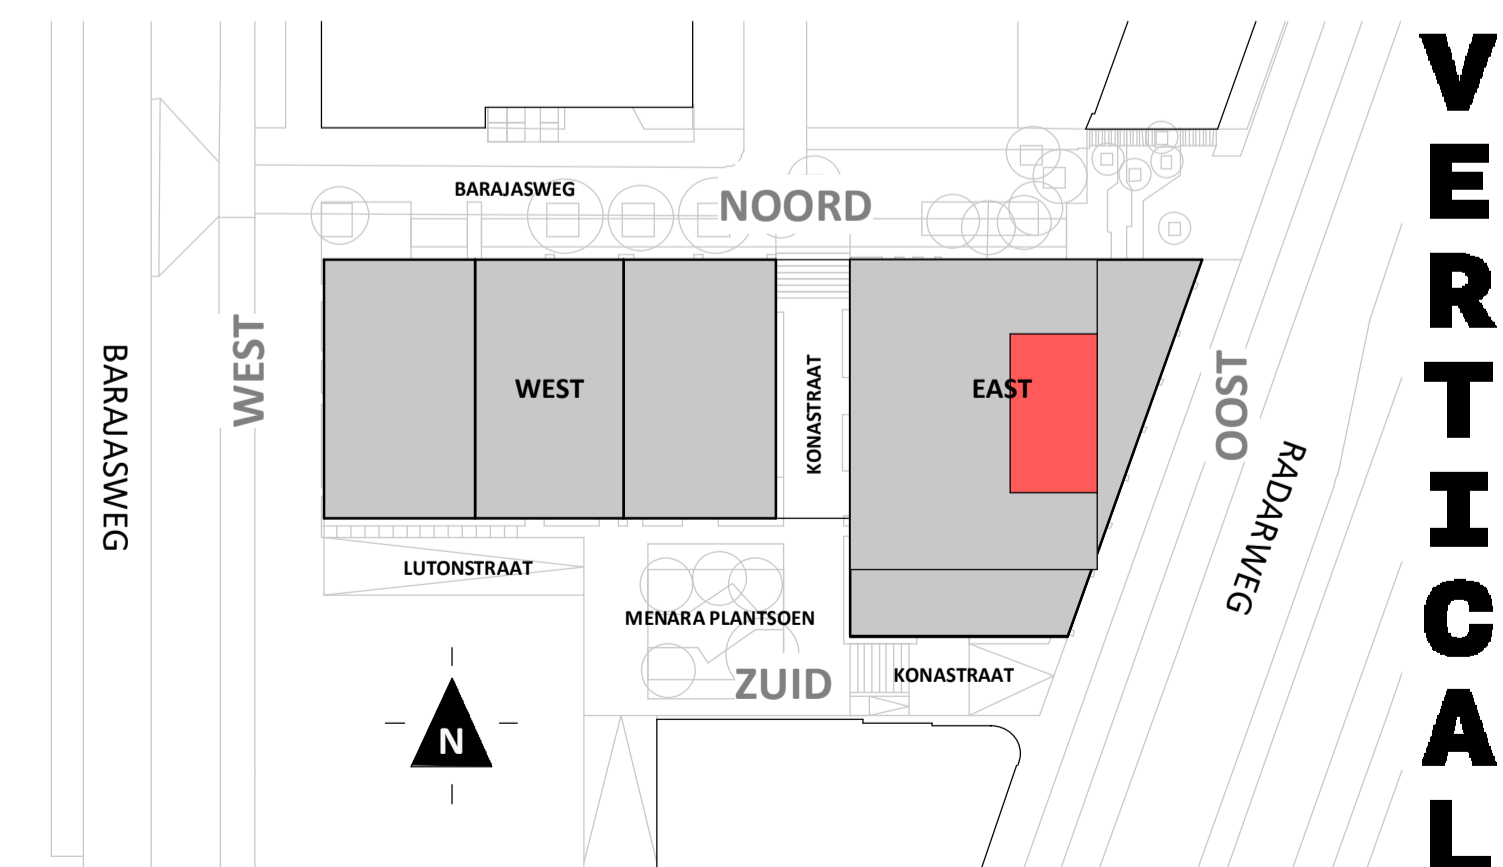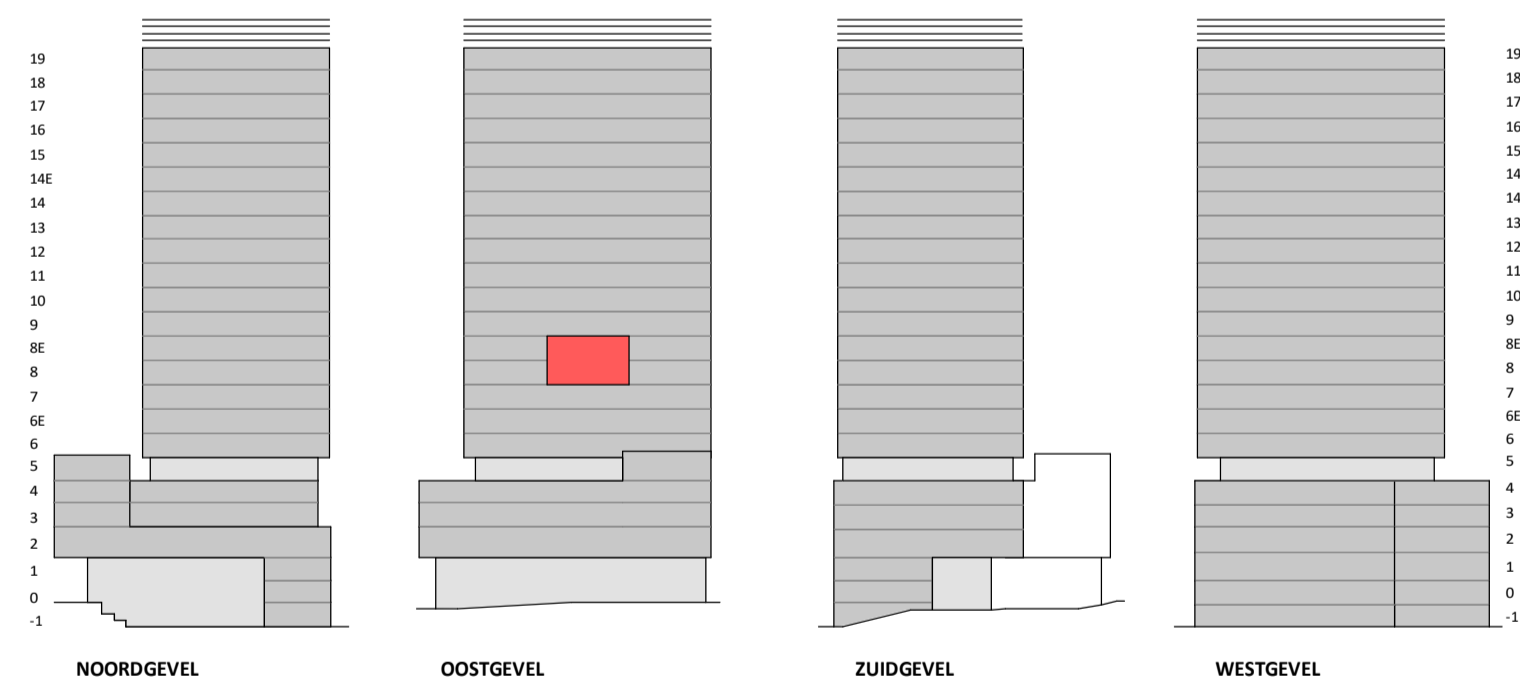


**VERTICAL**

Disclaimer:  
- gevelindeling, kleurweergave en groenweergave indicatief, materialen en renvooi conform technische omschrijving;  
- situatie indicatief en straatnamen voorlopig. Het aansluitend openbaar gebied is nog in ontwikkeling en valt buiten de verantwoordelijkheid van de ondernemer;  
- maatvoeringen in de tekening betreffen circa maten in centimeters.

**heijmans**  
amsterdamvertical.com


project: Vertical  
Amsterdam - Sloterdijk  
onderdeel: Bouwnummer 102  
(bmaat) schaal: zie tekening

datum: 07-11-2018  
wijziging:  
status: verkooptekening  
tekening nr: BNR102A-REGULAR

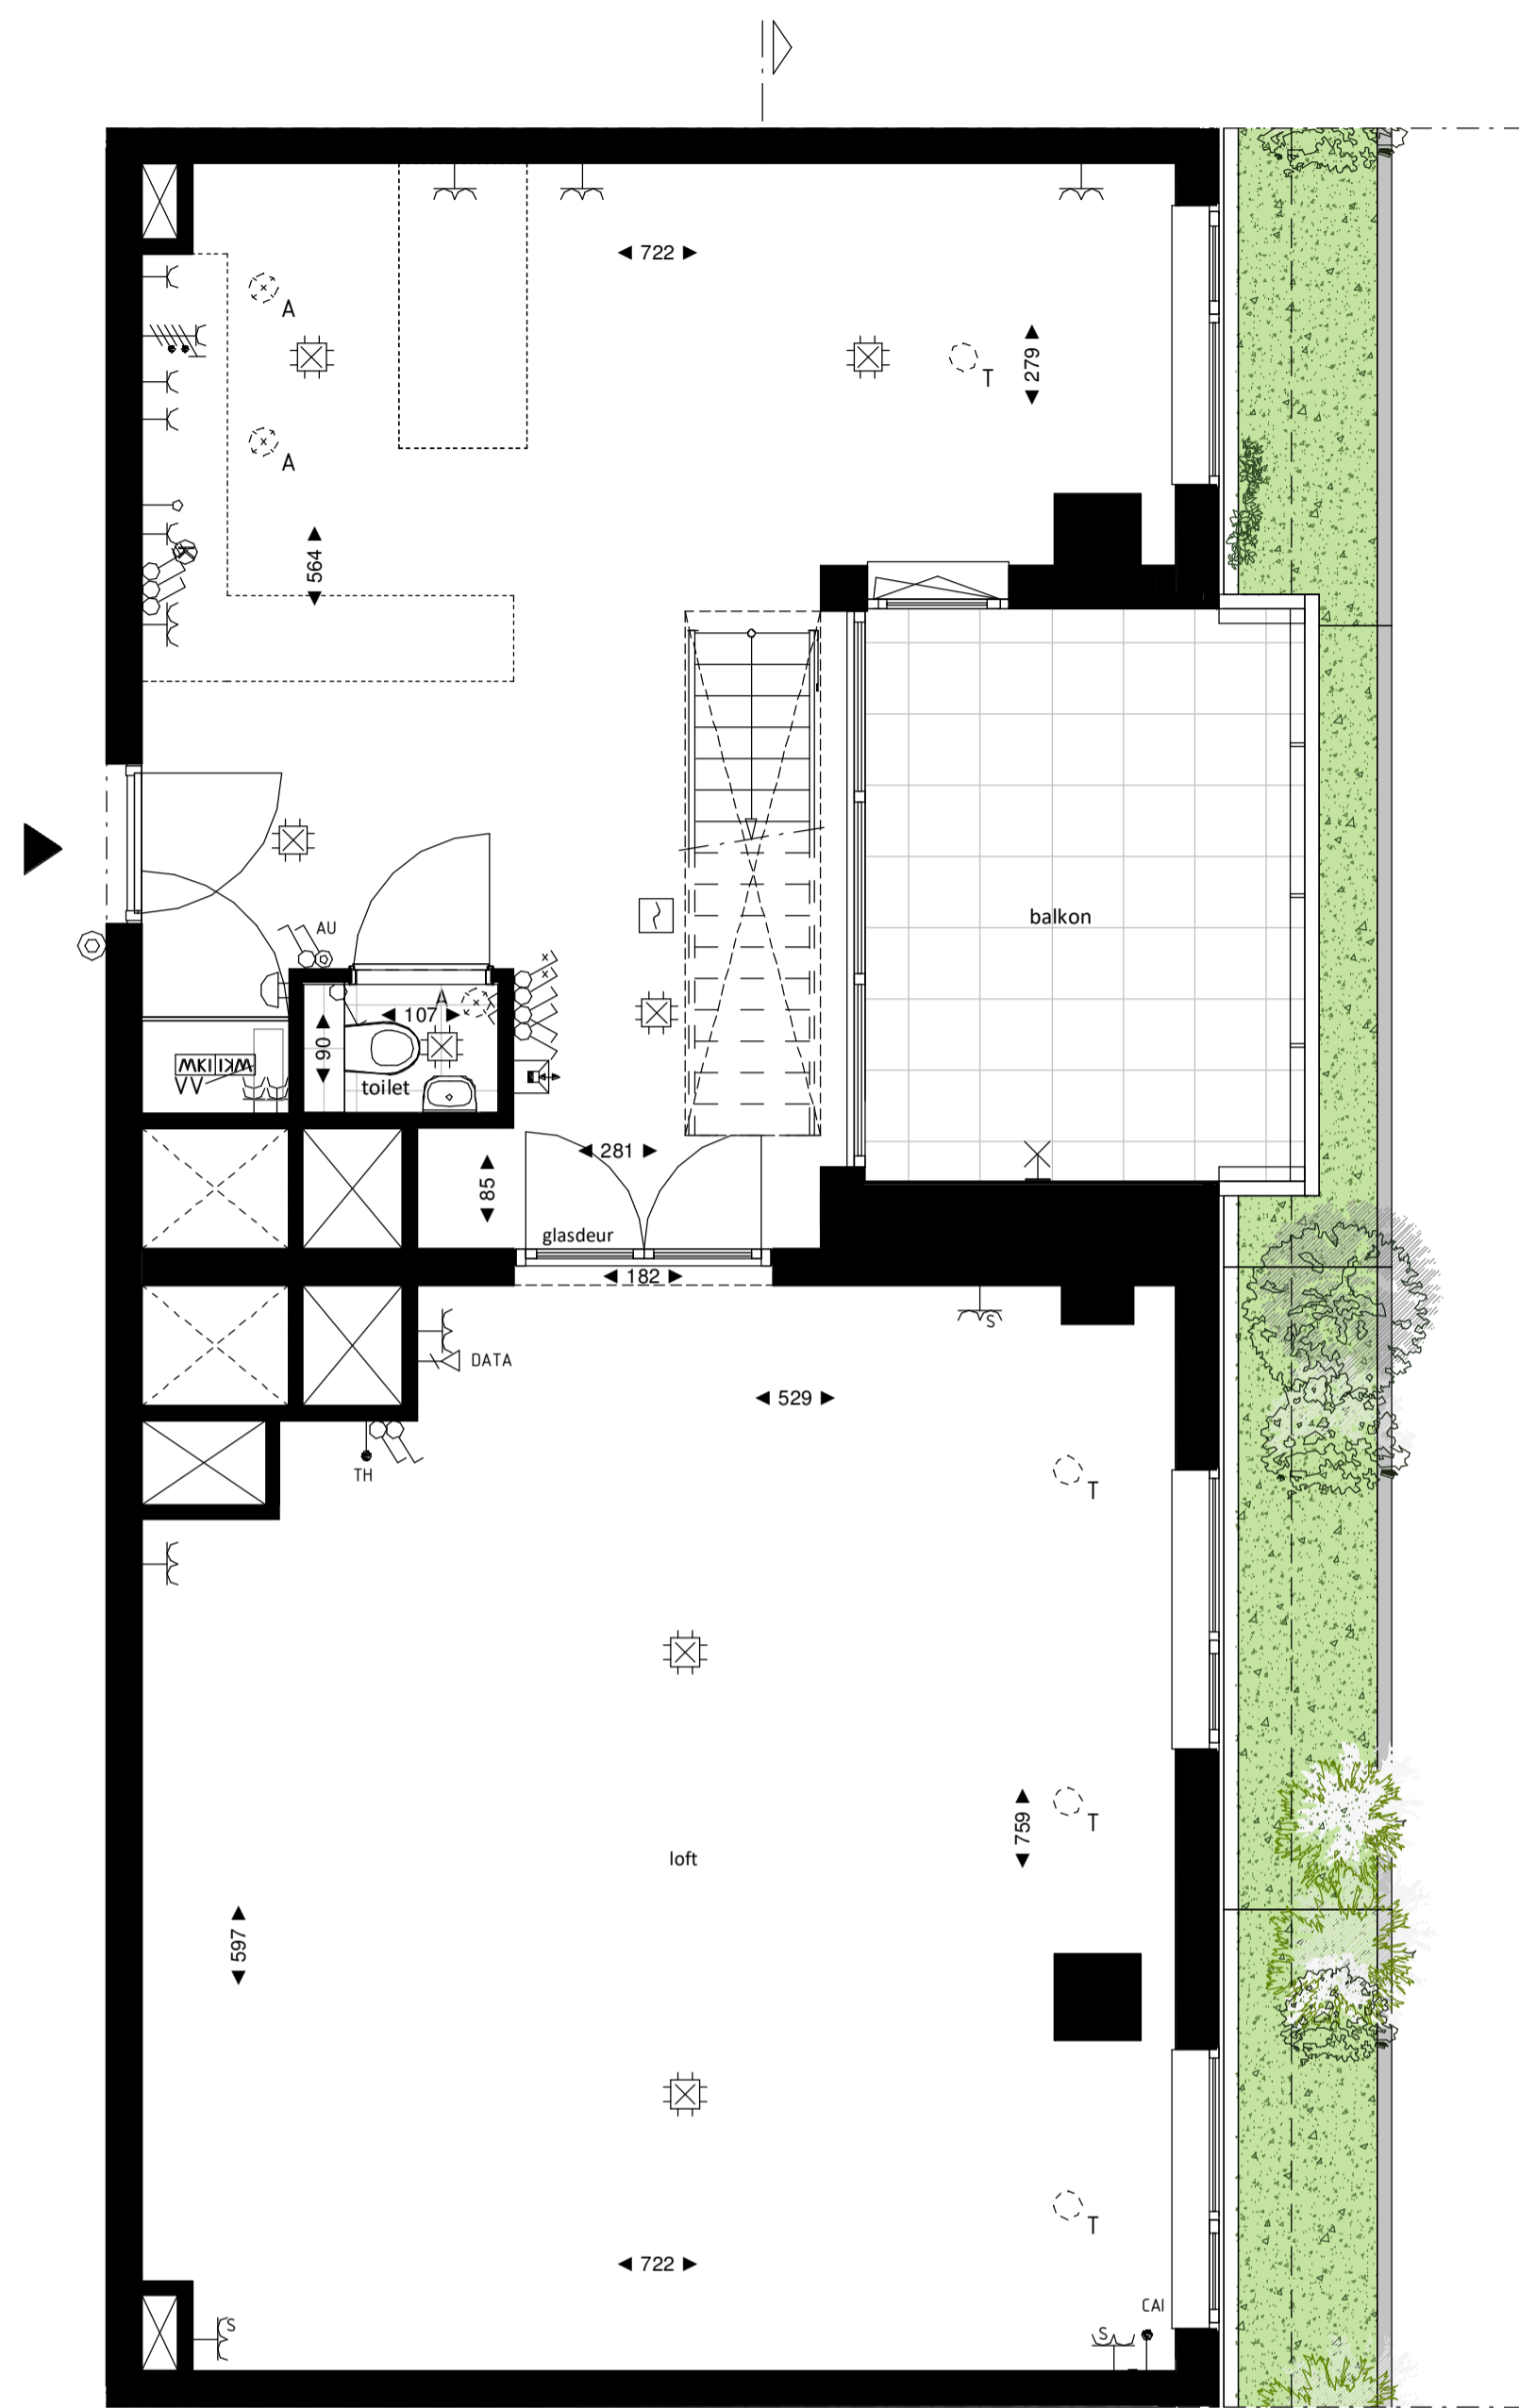


Loft

1 : 50

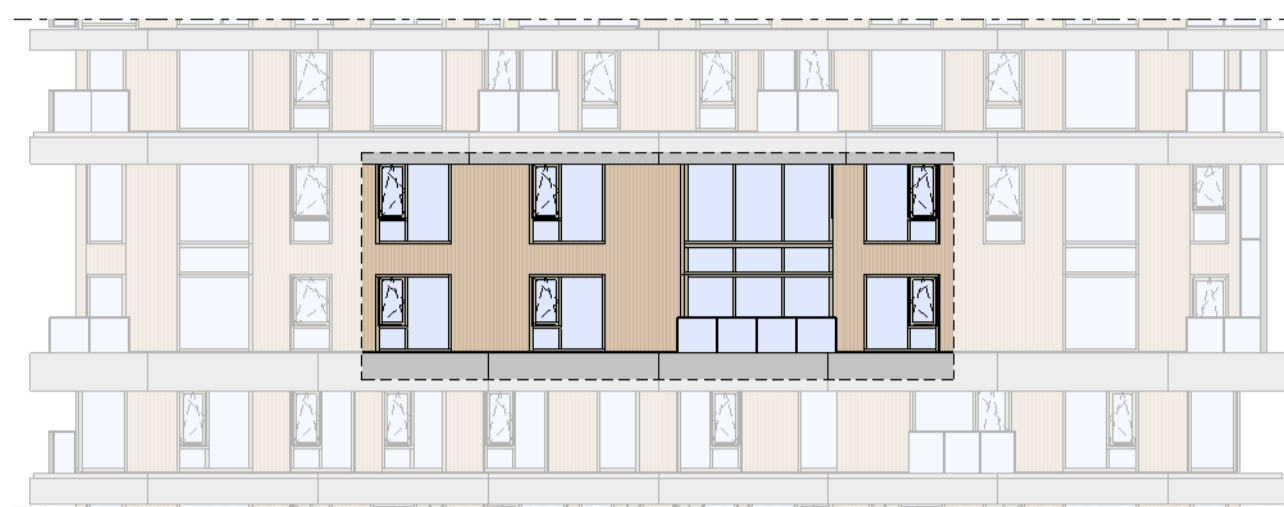

Oostgevel



1 : 200

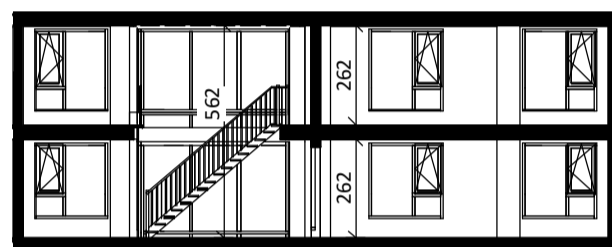

Doorsnede


1 : 200

### BOUWNUMMER 102 8<sup>e</sup> VERDIEPING EN 8<sup>e</sup> ENTRESOL

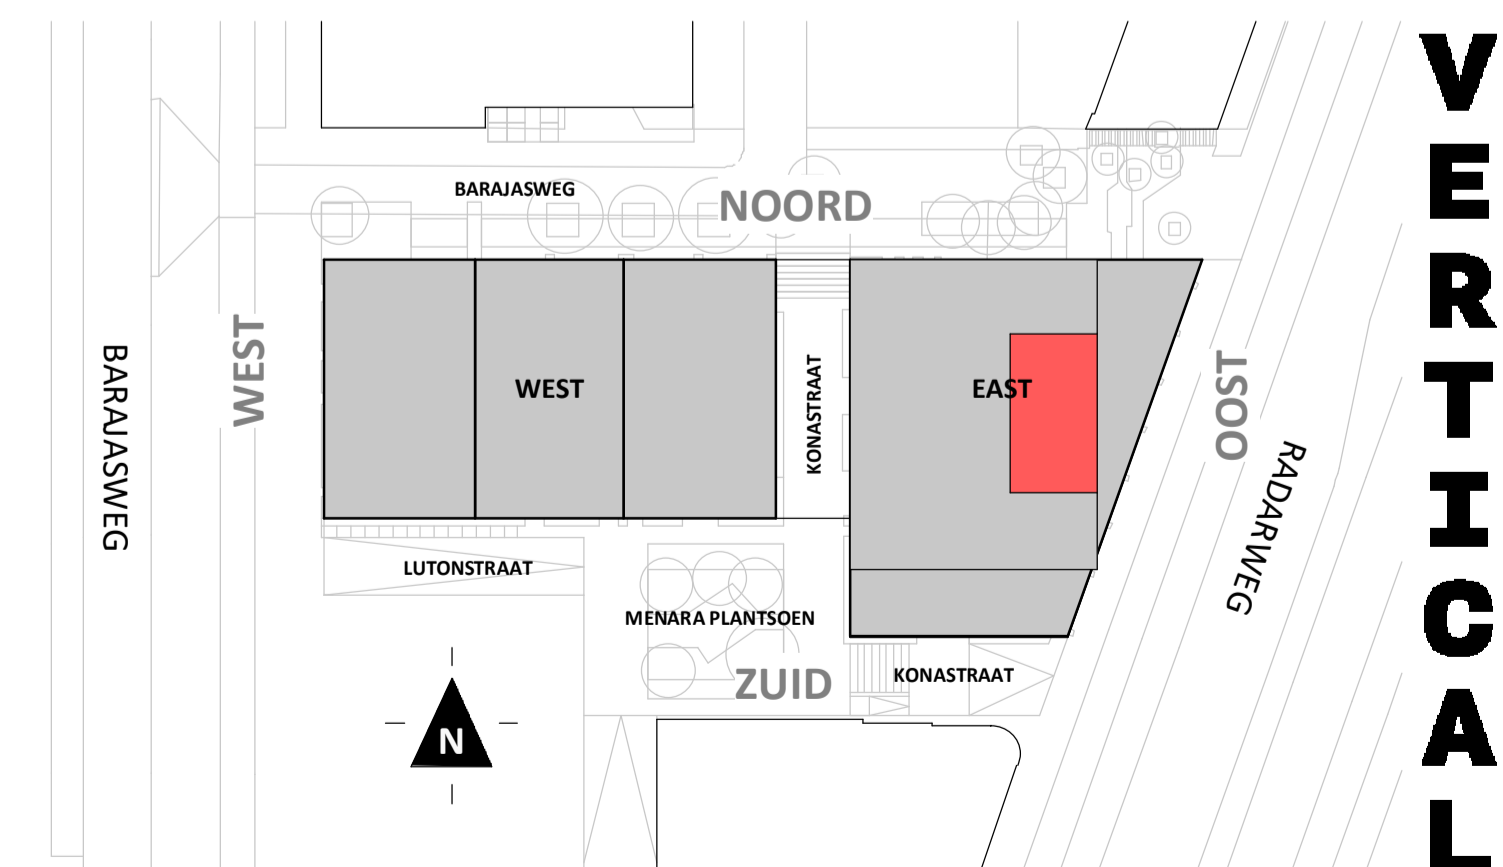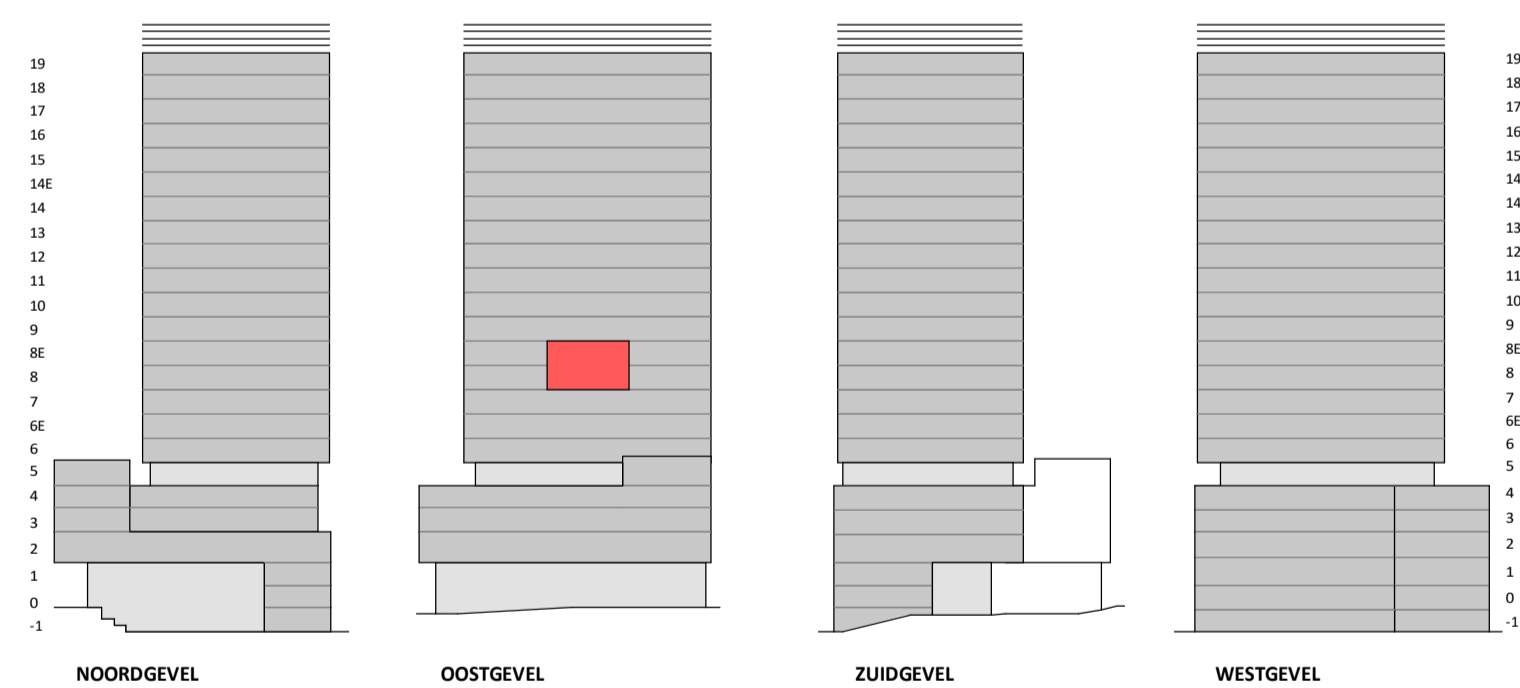


**VERTICAL**


Disclaimer:  
- gevelindeling, kleurweergave en groenweergave indicatief, materialen en renvooi conform technische omschrijving;  
- situatie indicatief en straatnamen voorlopig. Het aansluitend openbaar gebied is nog in ontwikkeling en valt buiten de verantwoordelijkheid van de ondernemer;  
- maatvoeringen in de tekening betreffen circa maten in centimeters.

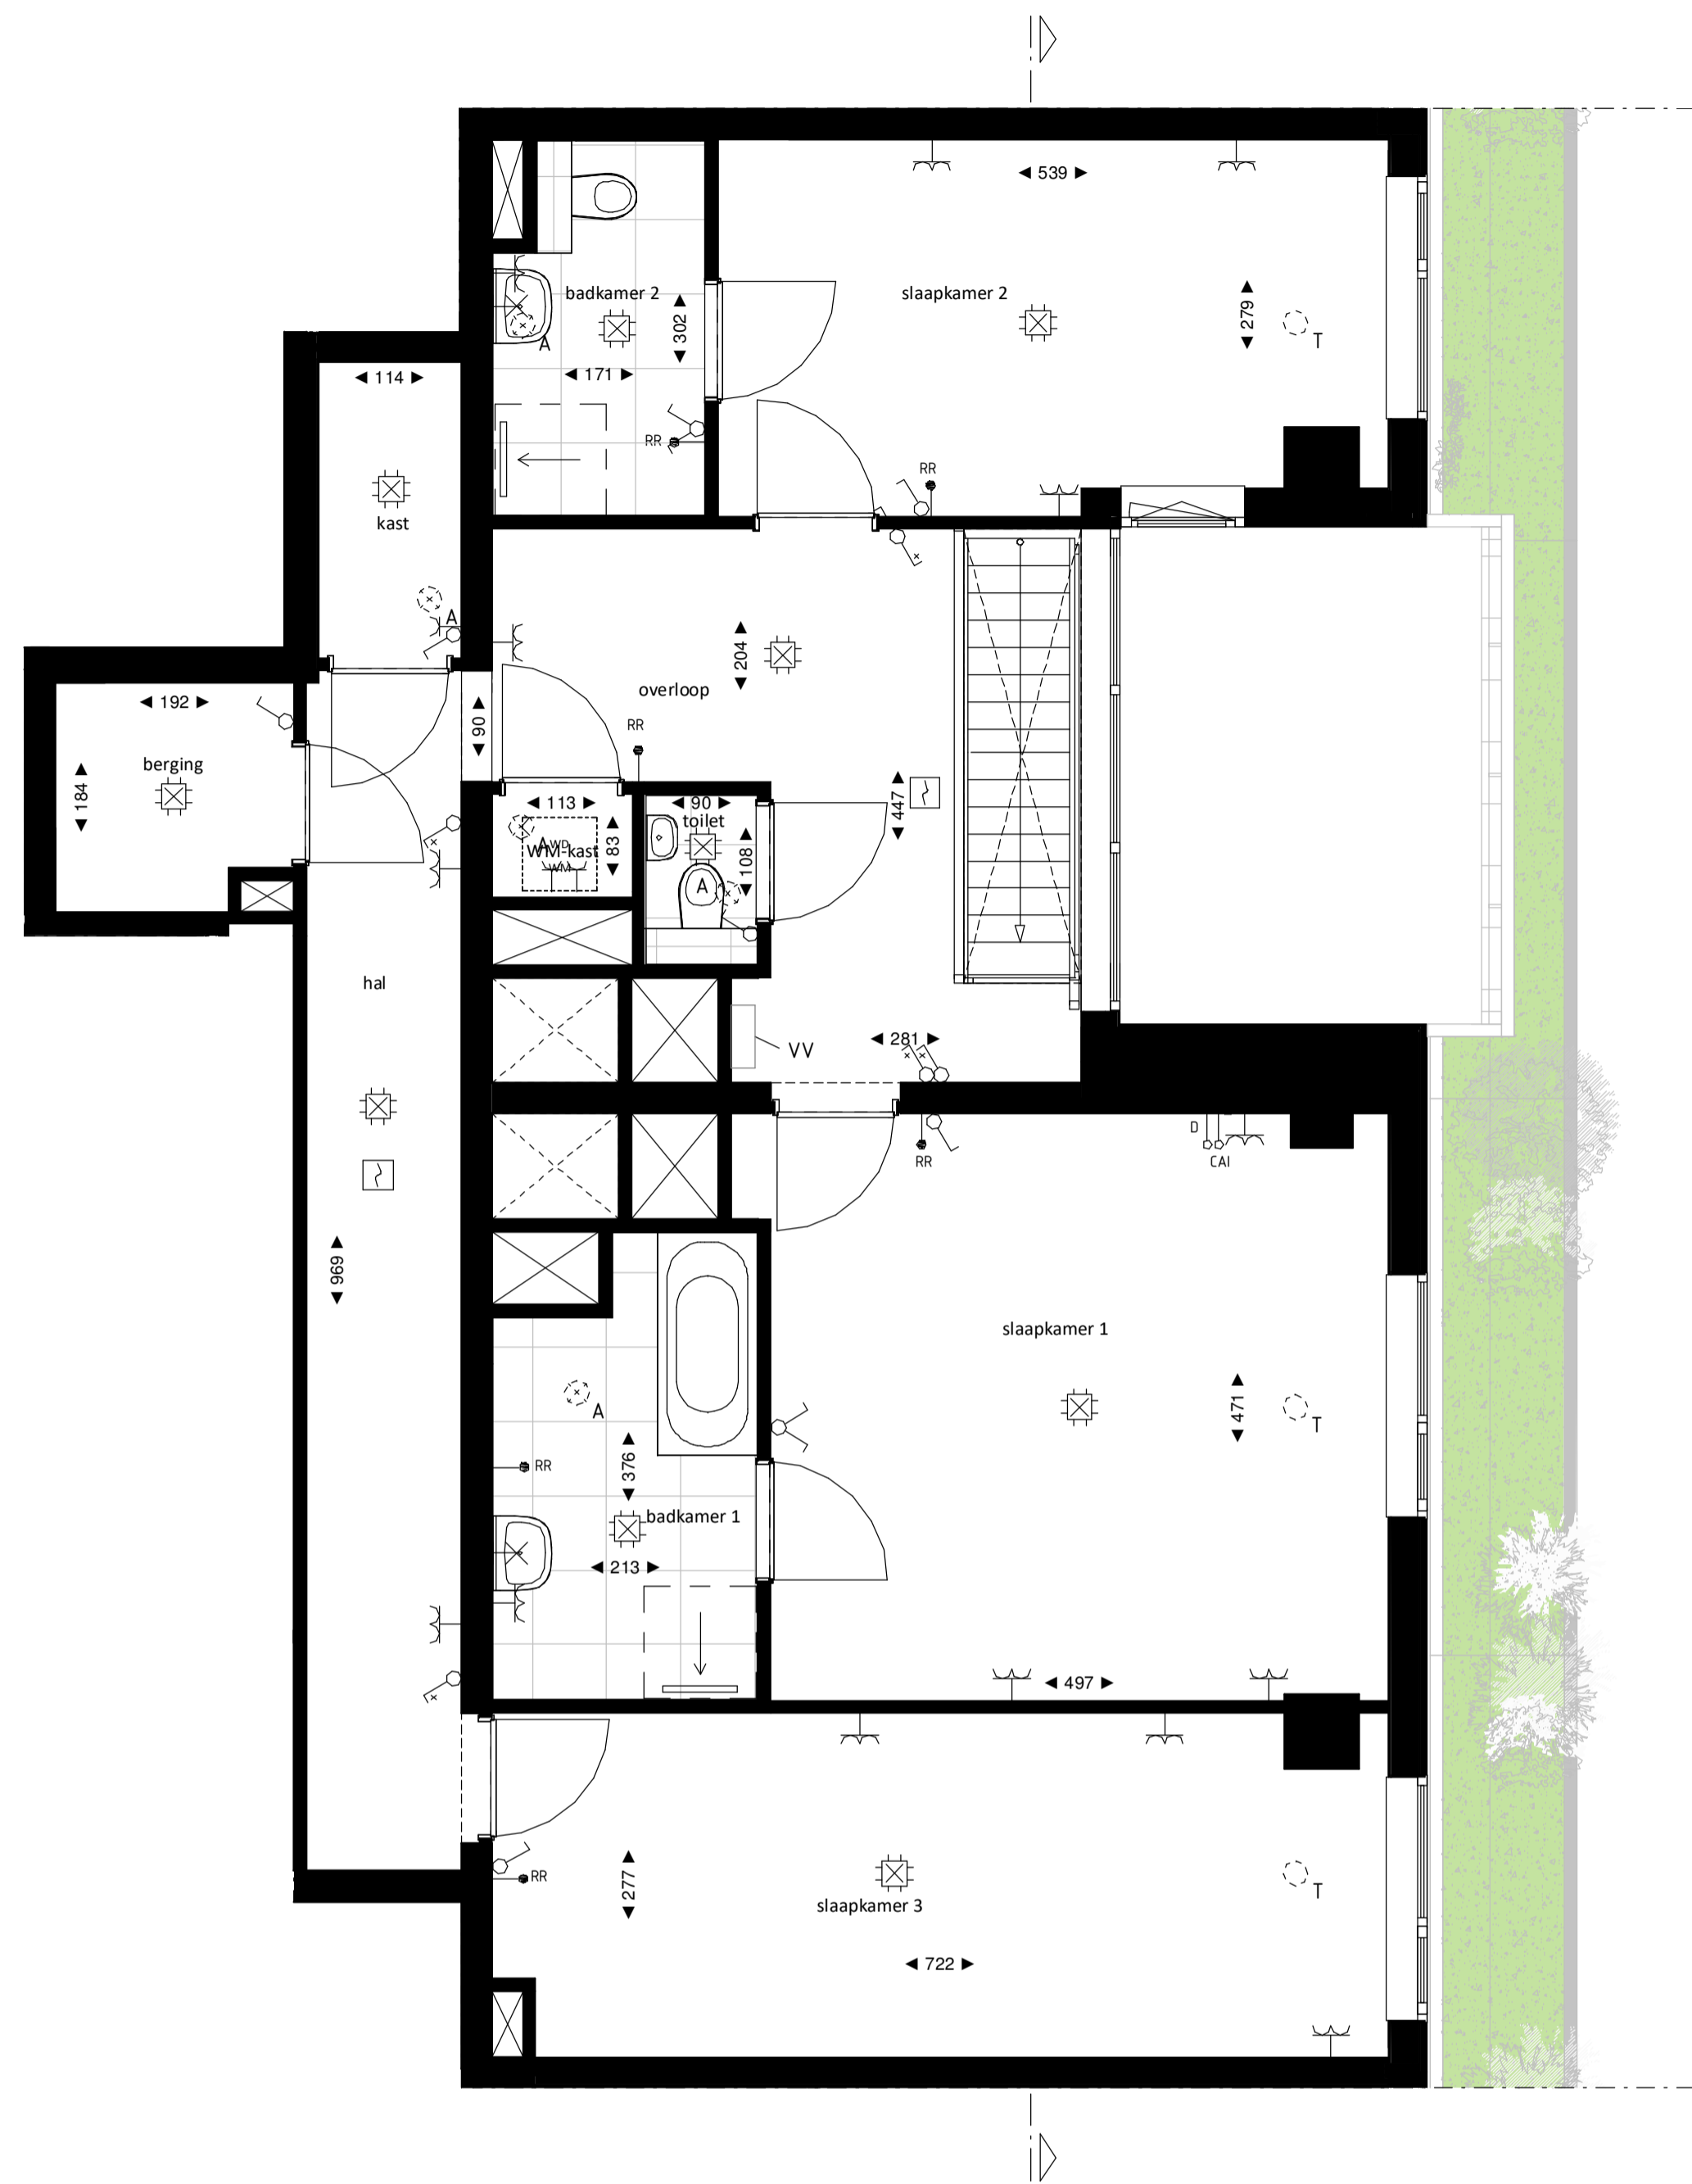

Regular entresol  
1 : 50


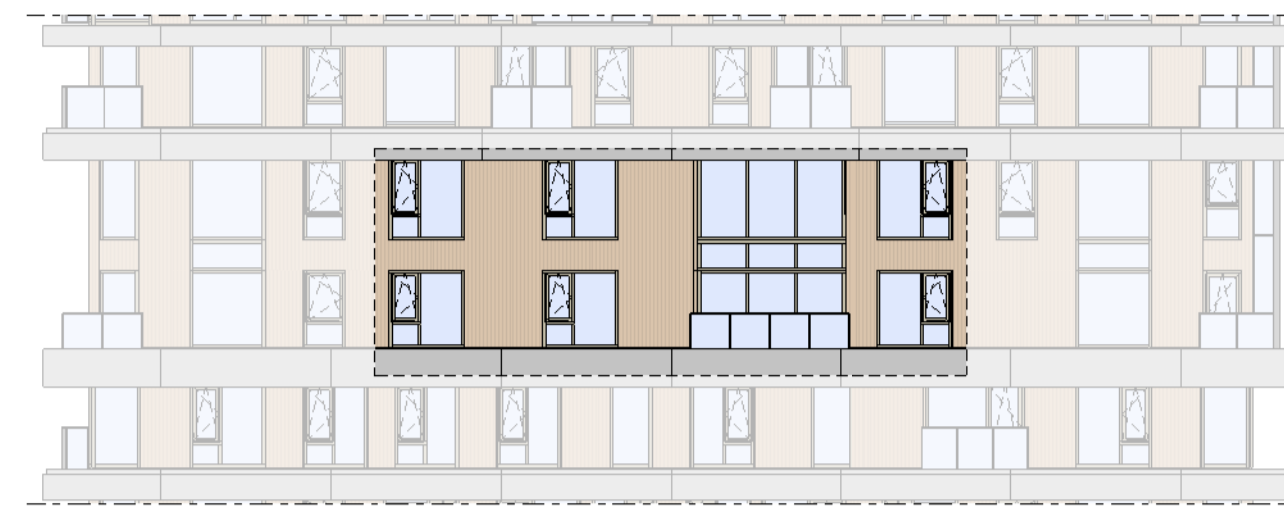


Oostgevel  
1 : 200

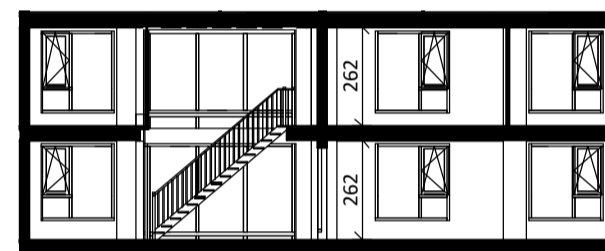


Doorsnede  
1 : 200

### BOUWNUMMER 102 8<sup>e</sup> VERDIEPING EN 8<sup>e</sup> ENTRESOL

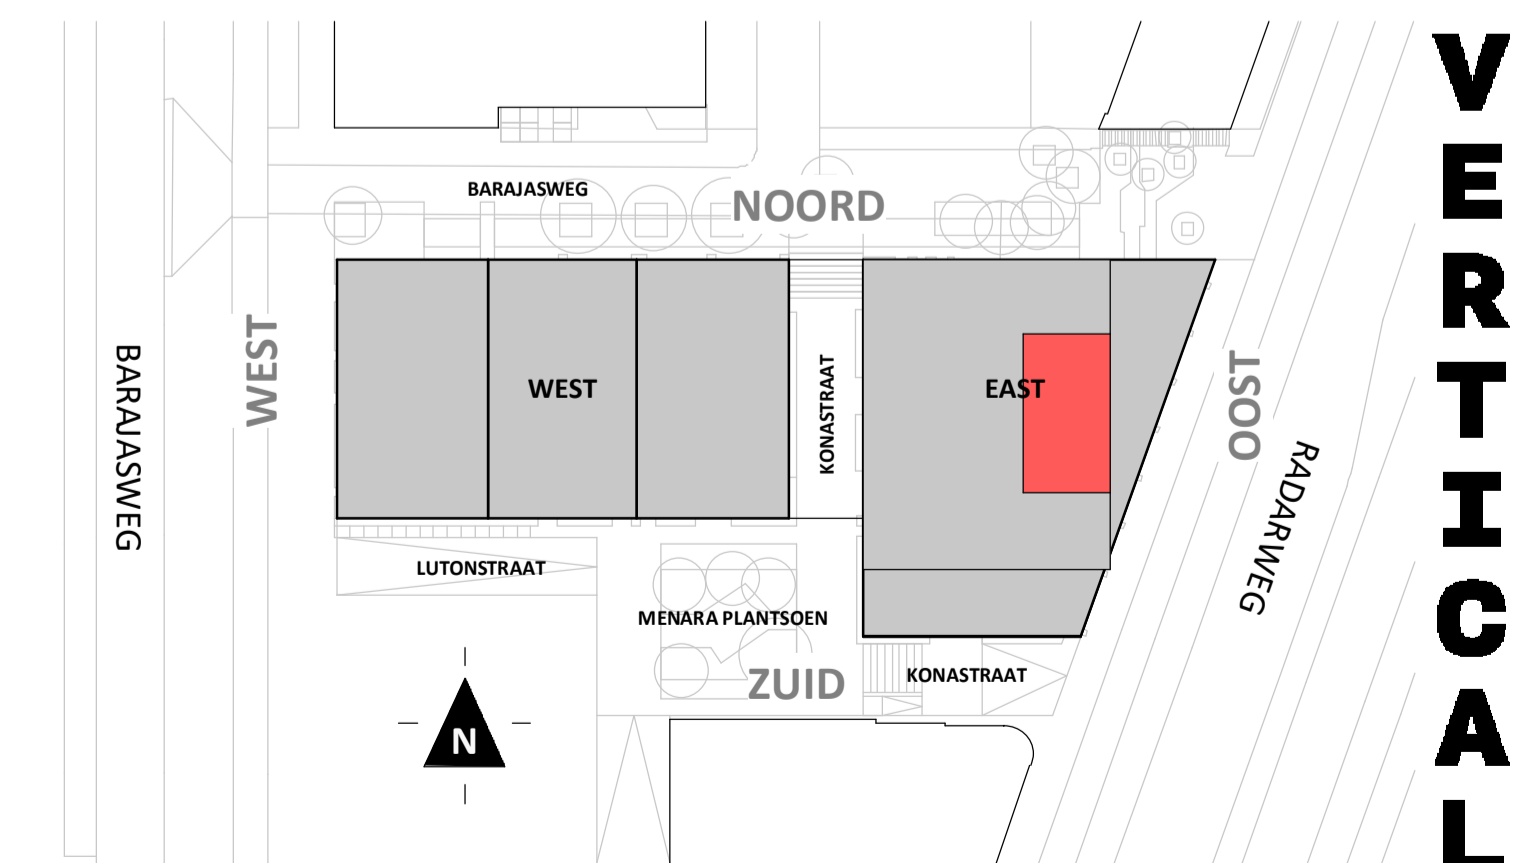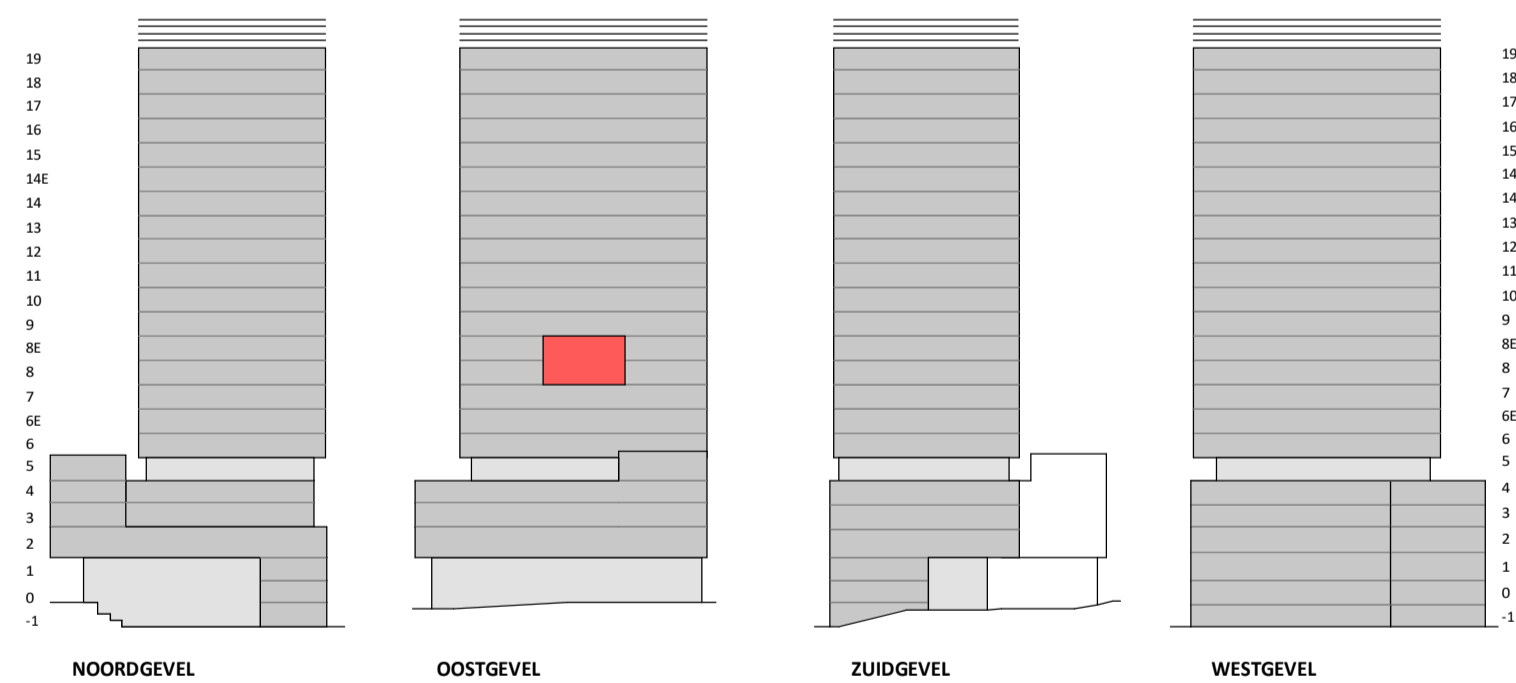


**VERTICAL**

Disclaimer:  
- gevelindeling, kleurweergave en groenweergave indicatief, materialen en renvooi conform technische omschrijving;  
- situatie indicatief en straatnamen voorlopig. Het aansluitend openbaar gebied is nog in ontwikkeling en valt buiten de verantwoordelijkheid van de ondernemer;  
- maatvoeringen in de tekening betreffen circa maten in centimeters.

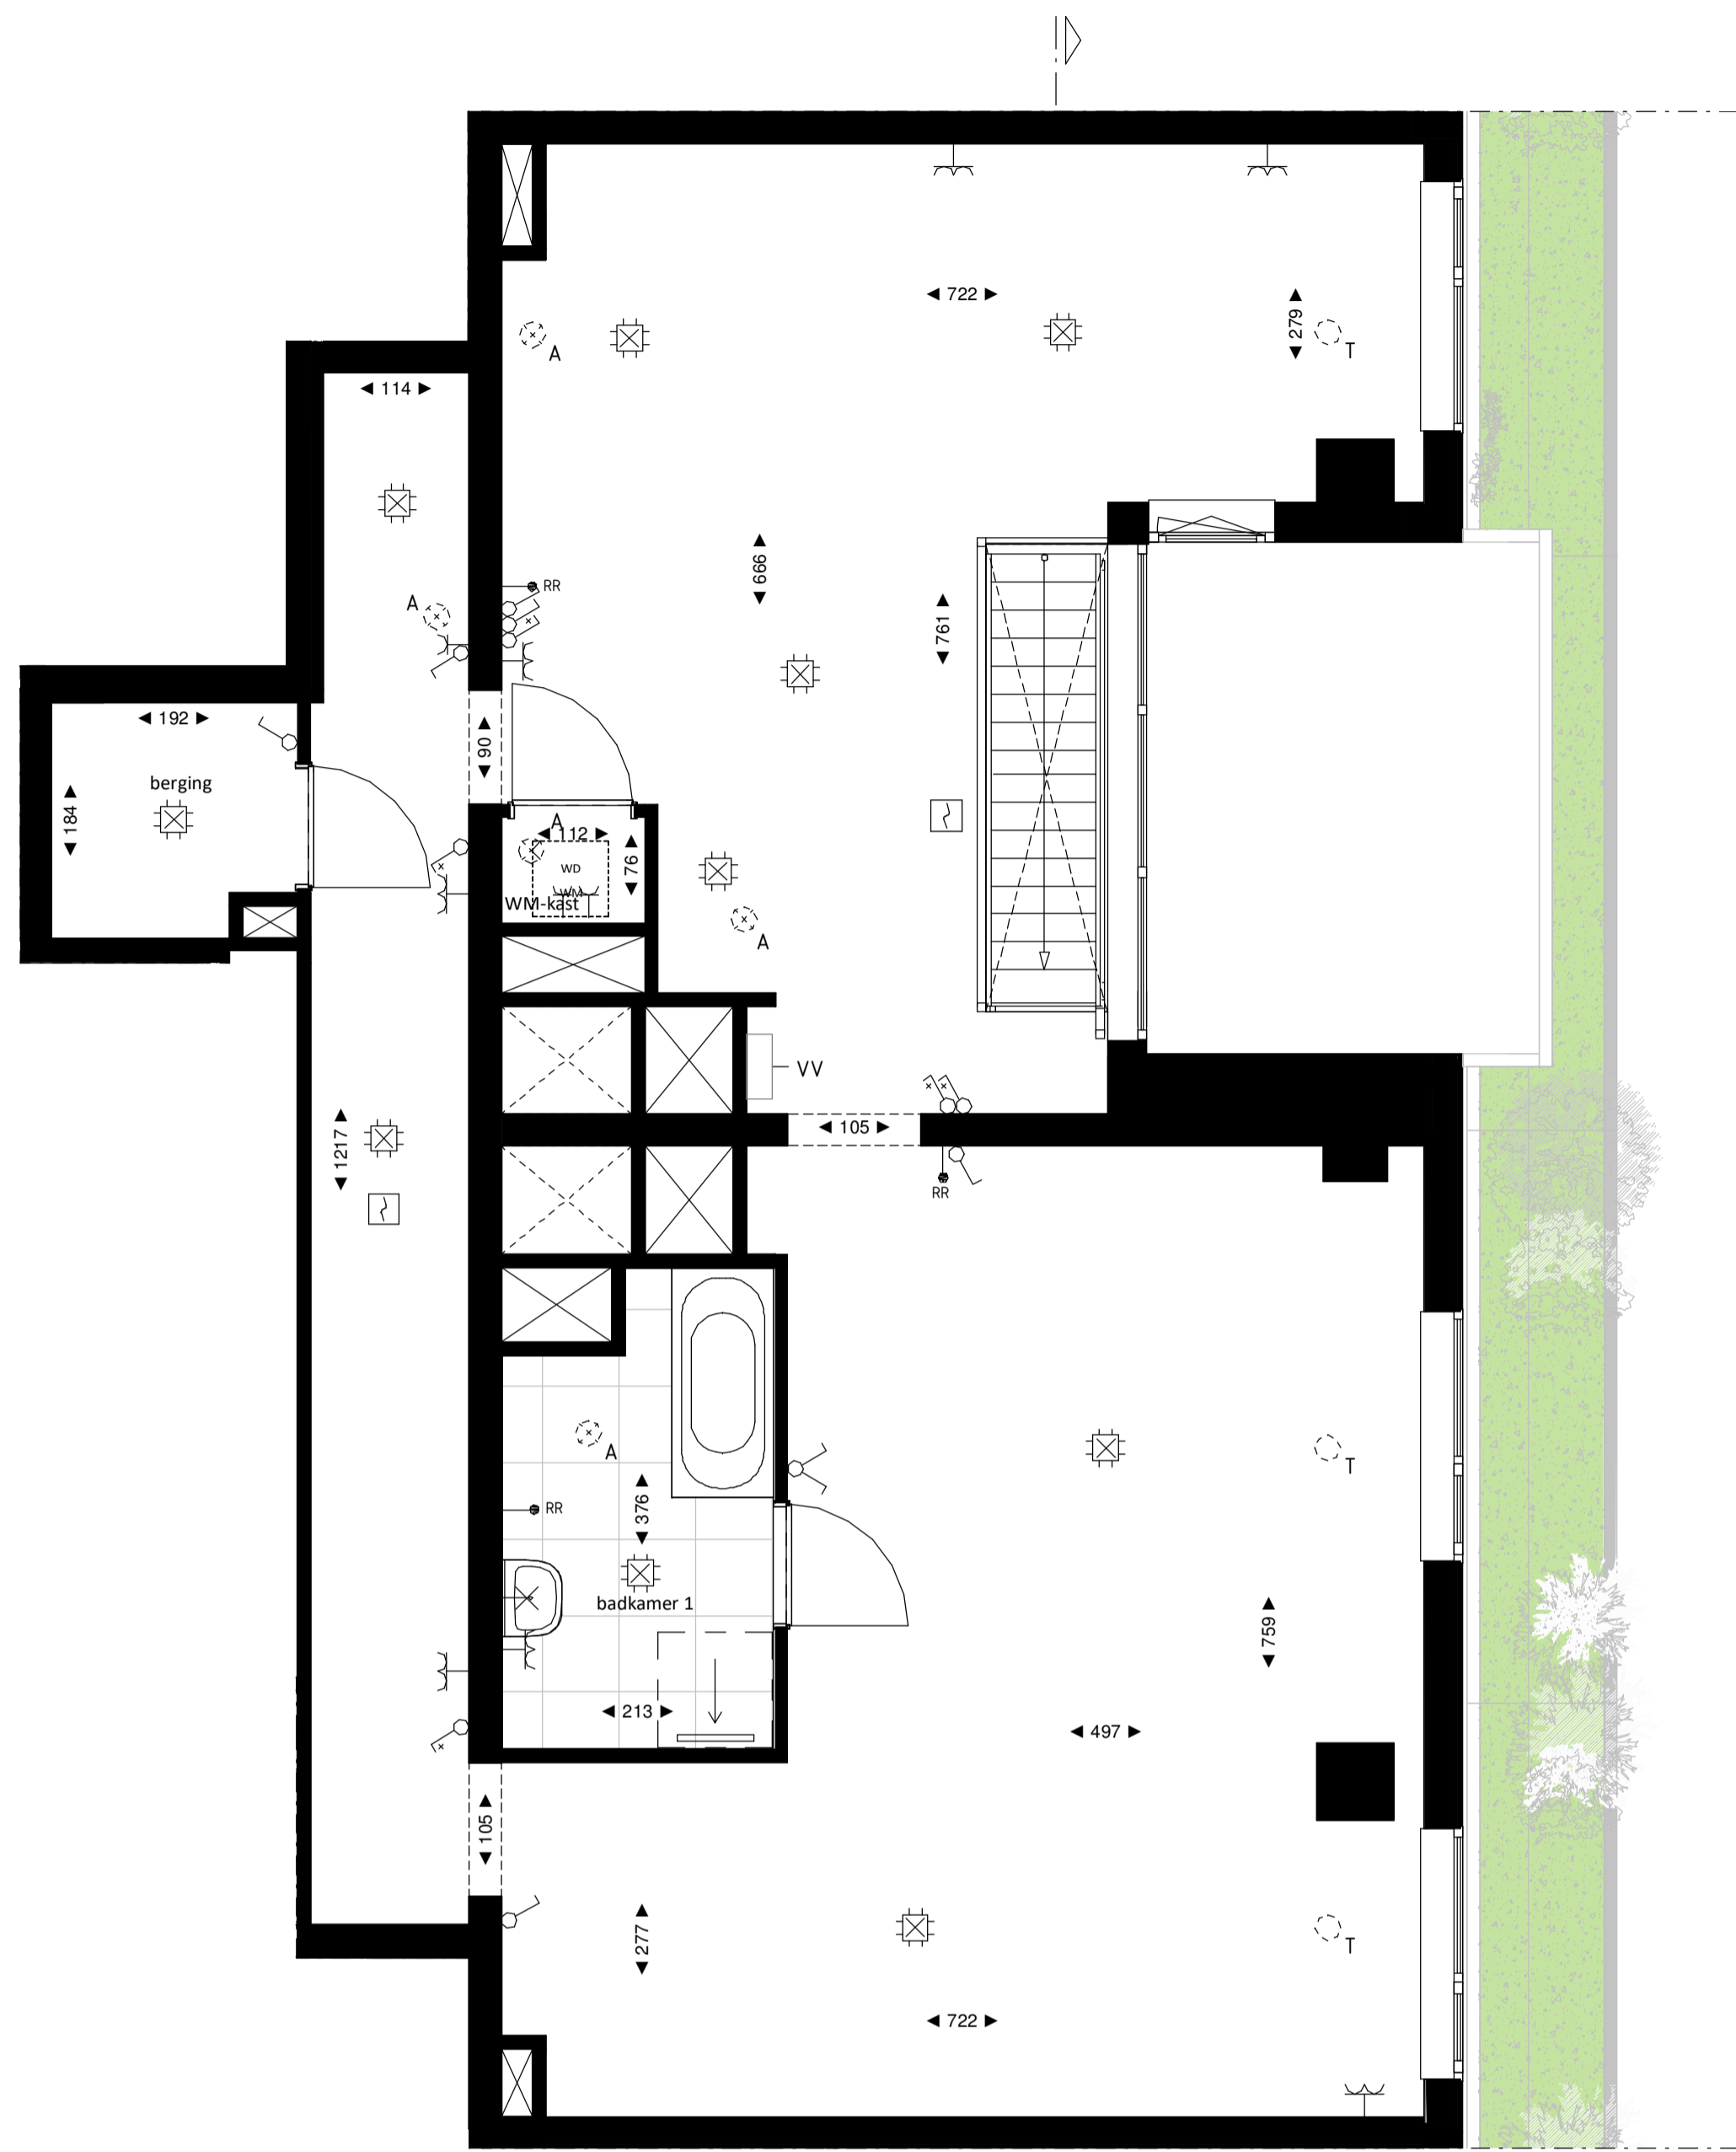

Loft entresol  
1 : 50


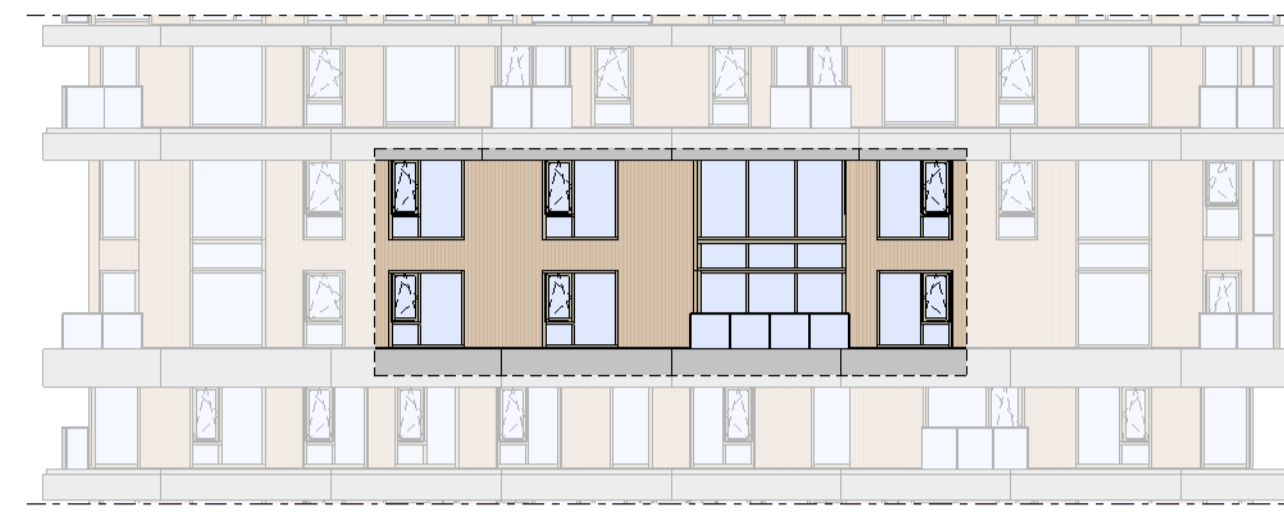


Oostgevel  
1 : 200



Doorsnede  
1 : 200

### BOUWNUMMER 102 8<sup>e</sup> VERDIEPING EN 8<sup>e</sup> ENTRESOL

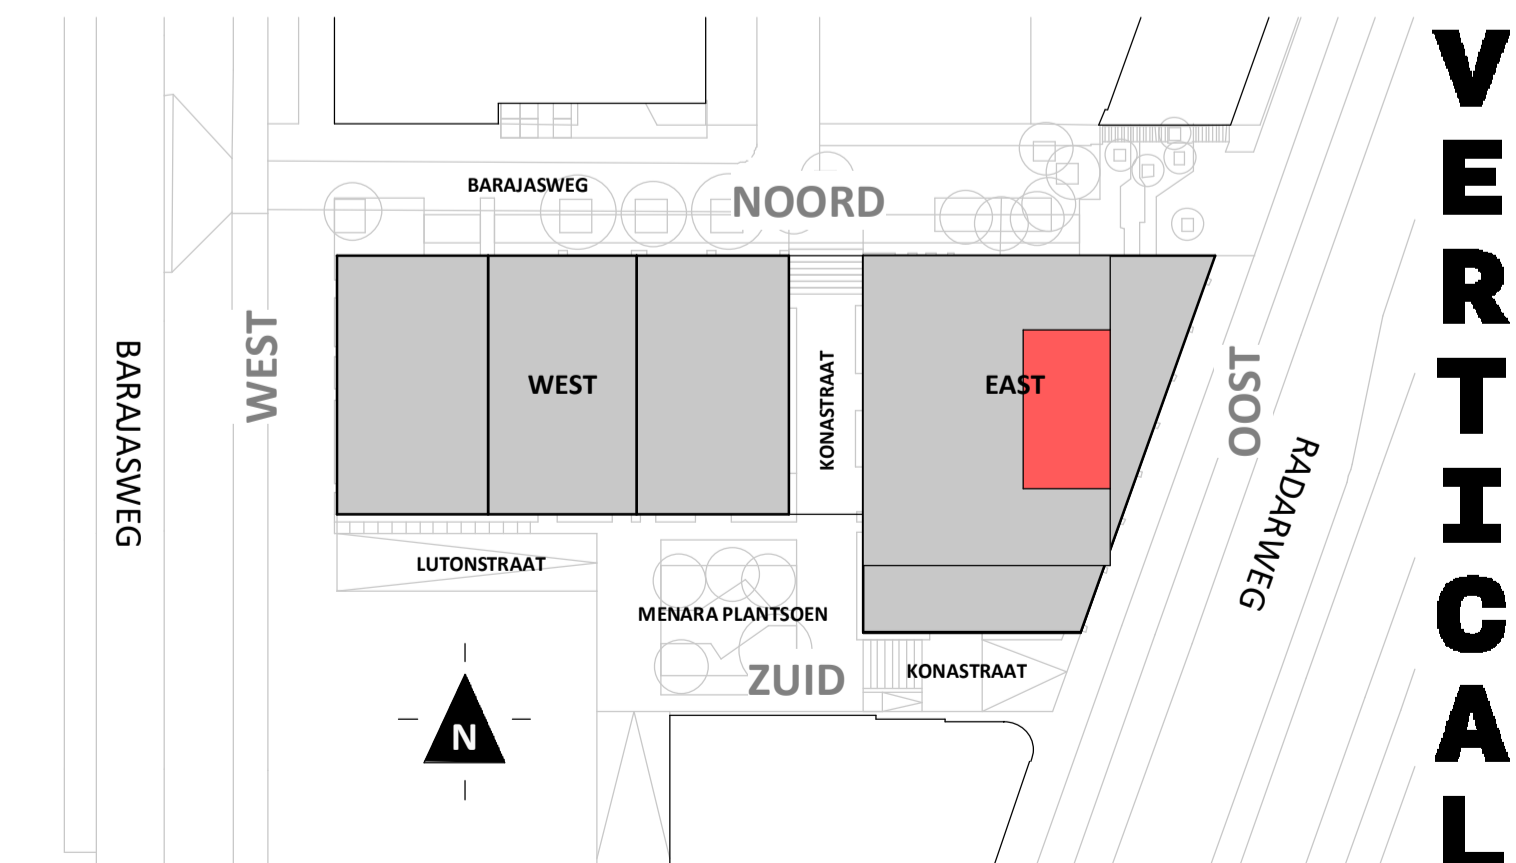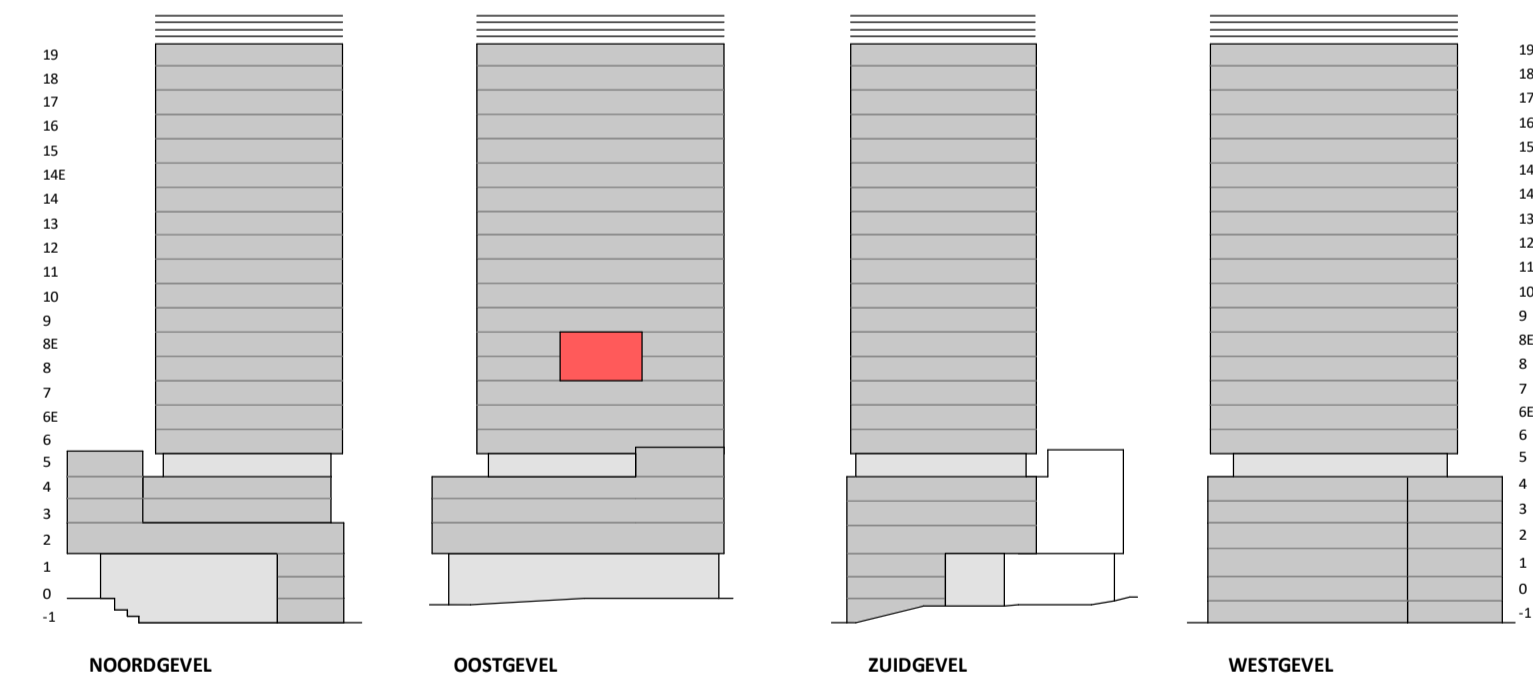

**VERTICAL**

Disclaimer:  
- gevelindeling, kleurweergave en groenweergave indicatief, materialen en renvooi conform technische omschrijving;  
- situatie indicatief en straatnamen voorlopig. Het aansluitend openbaar gebied is nog in ontwikkeling en valt buiten de verantwoordelijkheid van de ondernemer;  
- maatvoeringen in de tekening betreffen circa maten in centimeters.