



Regular

1 : 50

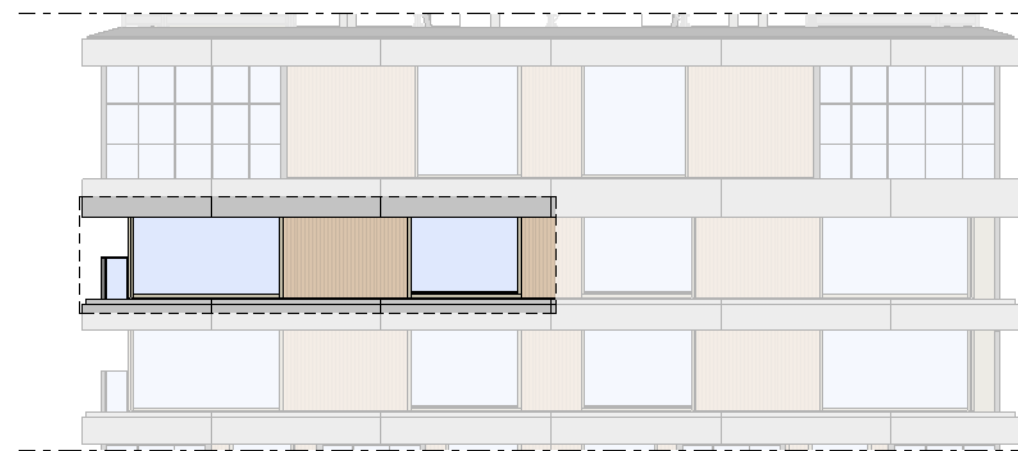


Noordgevel

1 : 200

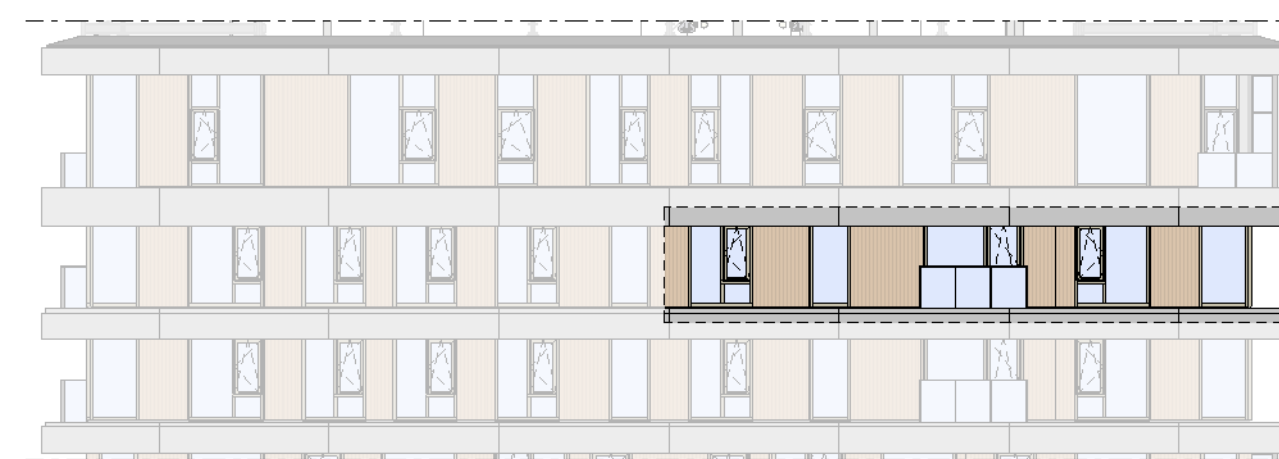

Oostgevel


1 : 200

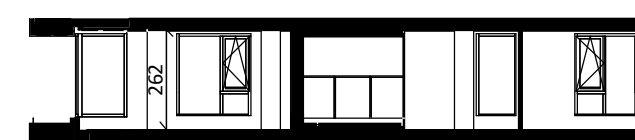

Doorsnede

1 : 200

BOUWNUMMER 37 18^e VERDIEPING

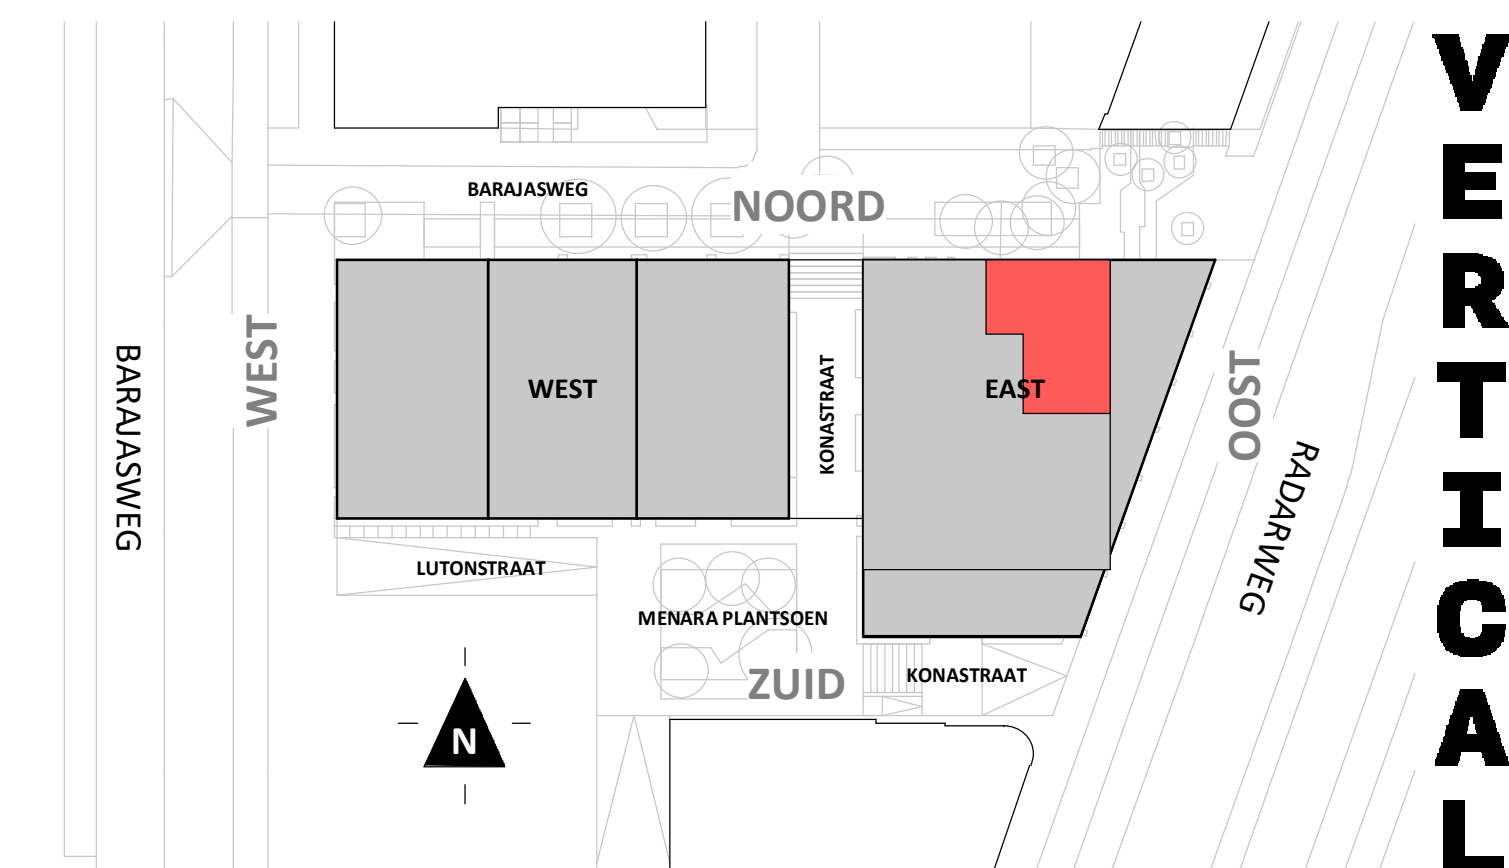


Vertical
 - gevelindeling, kleurweergave en groenweergave indicatief, materialen en renvoi conform technische omschrijving;
 - situatie indicatief en straatnamen voorlopig. Het aansluitend openbaar gebied is nog in ontwikkeling en valt buiten de verantwoordelijkheid van de ondernemer;
 - maatvoeringen in de tekening betreffen circa maten in centimeters.

heijmans
amsterdamvertical.com


project: Vertical
 Amsterdam - Sloterdijk
 onderdeel: Bouwnummer 37
 (formaat) schaal: zie tekening

datum: 07-11-2018
 wijziging:
 status: verkooptekening
 tekening nr: BNR37-REGULAR

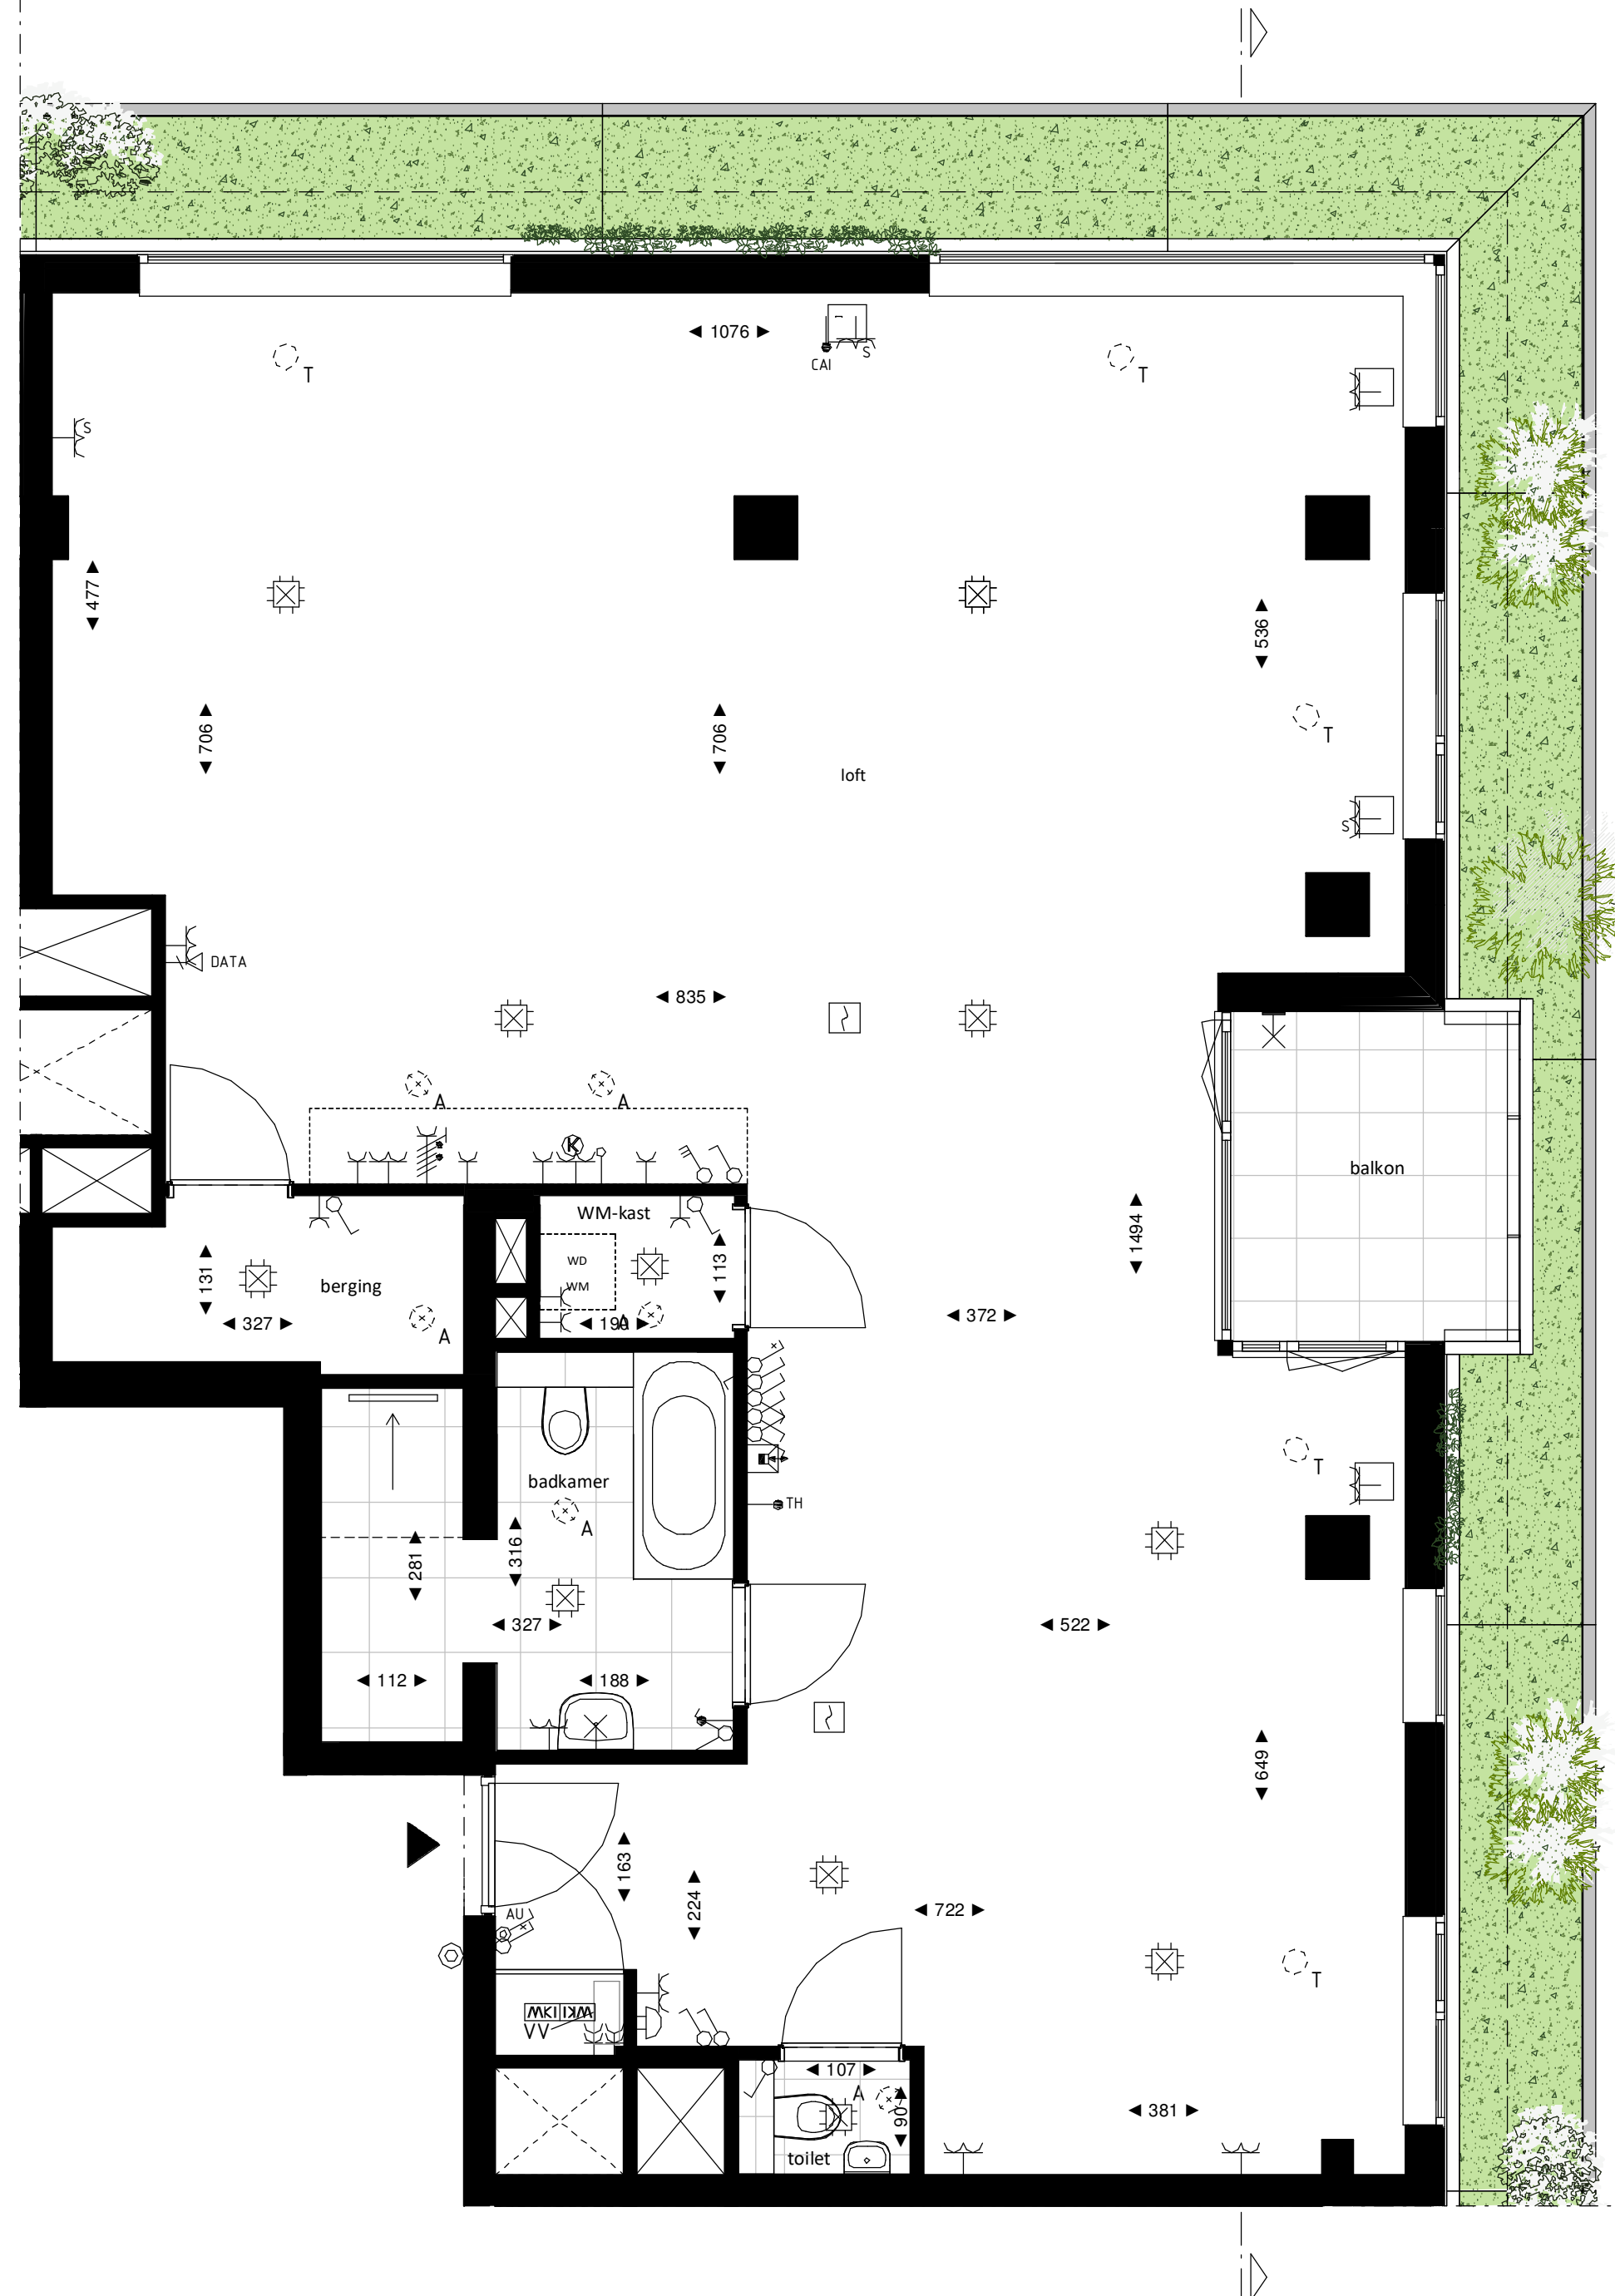


Loft

1 : 50

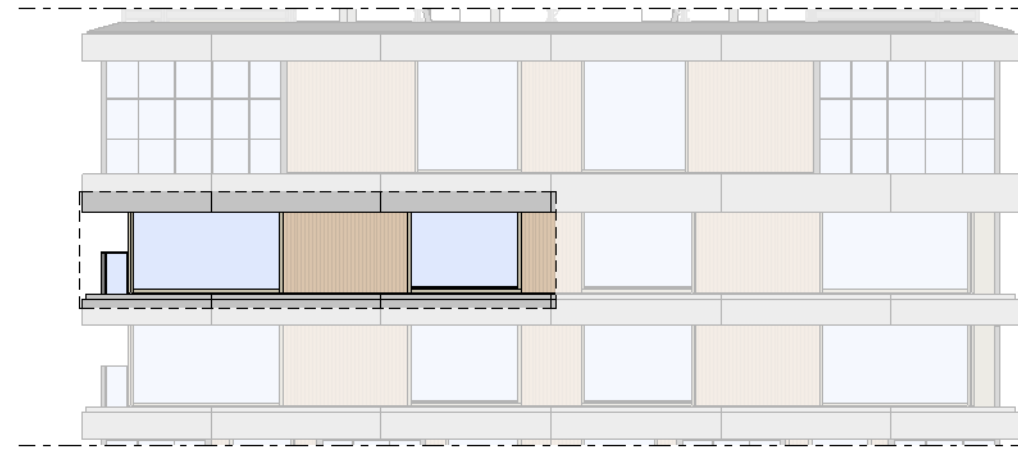


Noordgevel

1 : 200

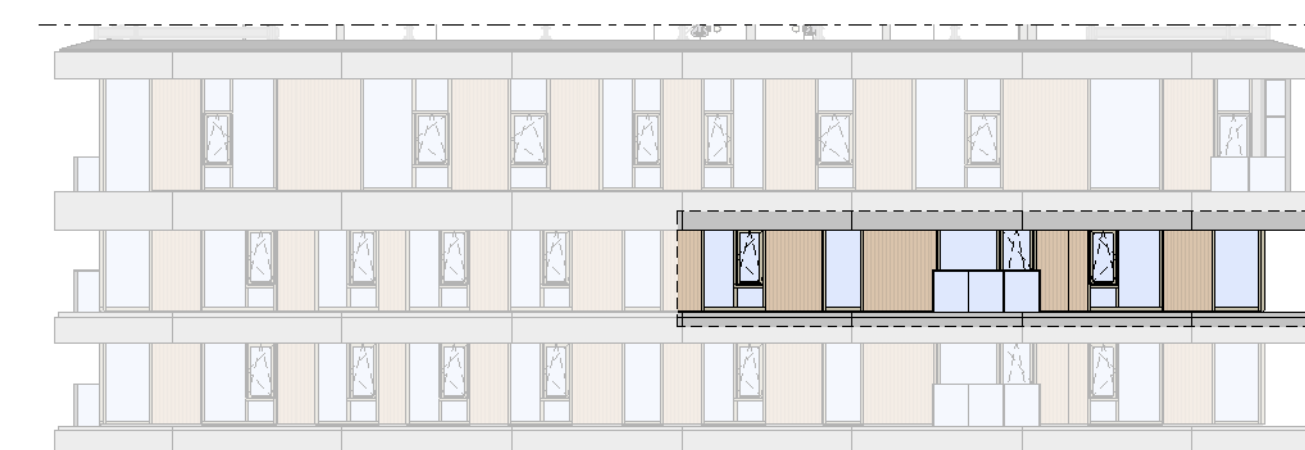

Oostgevel



1 : 200

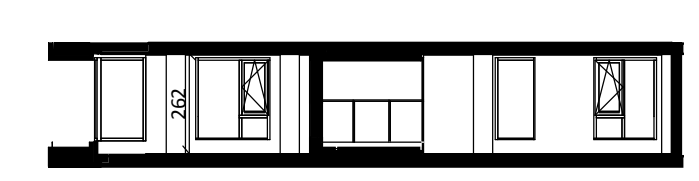

Doorsnede

1 : 200

BOUWNUMMER 37 18^e VERDIEPING

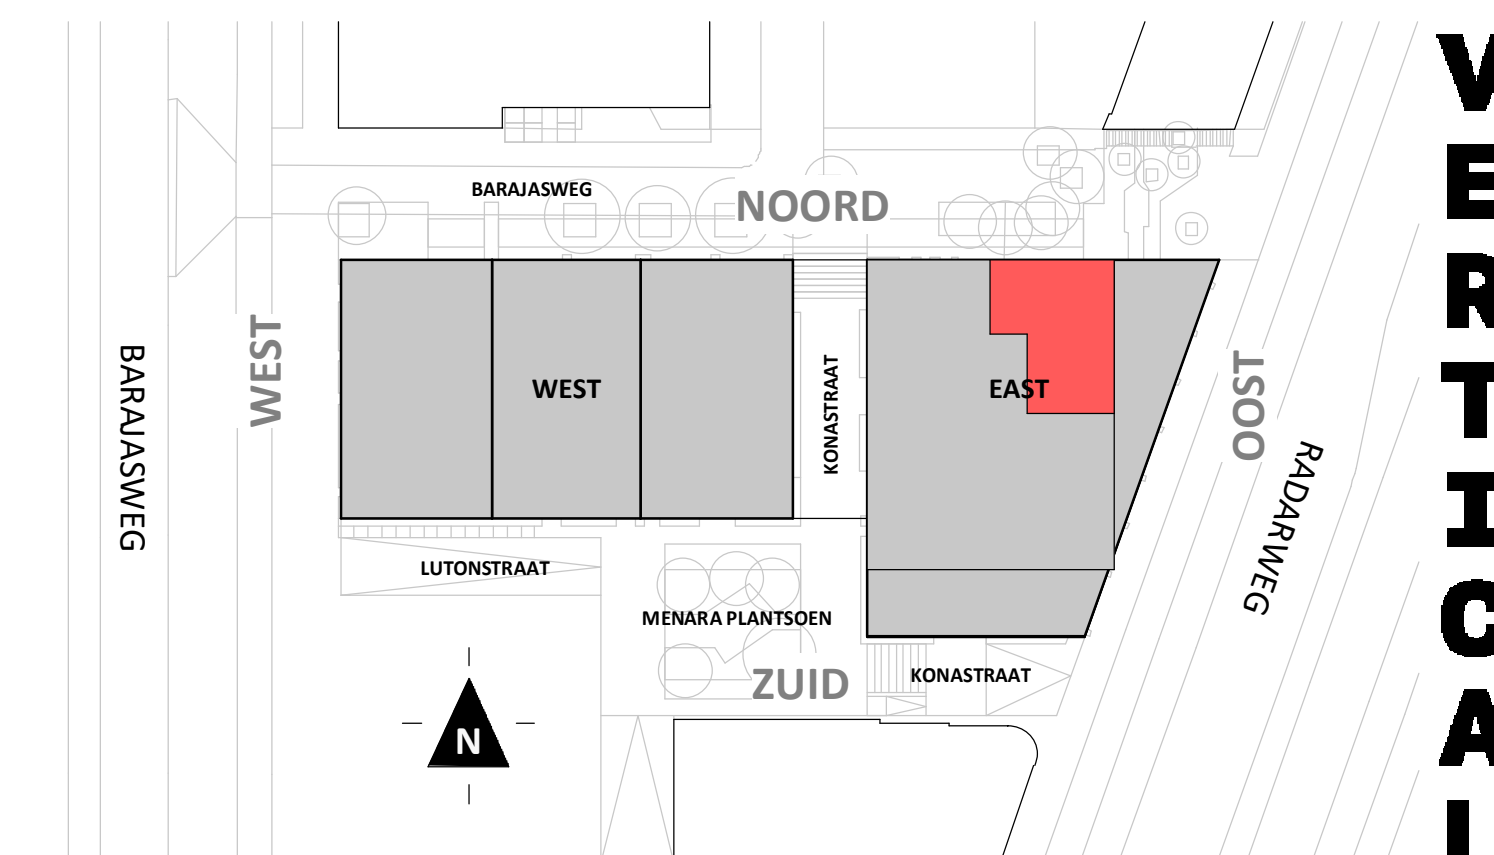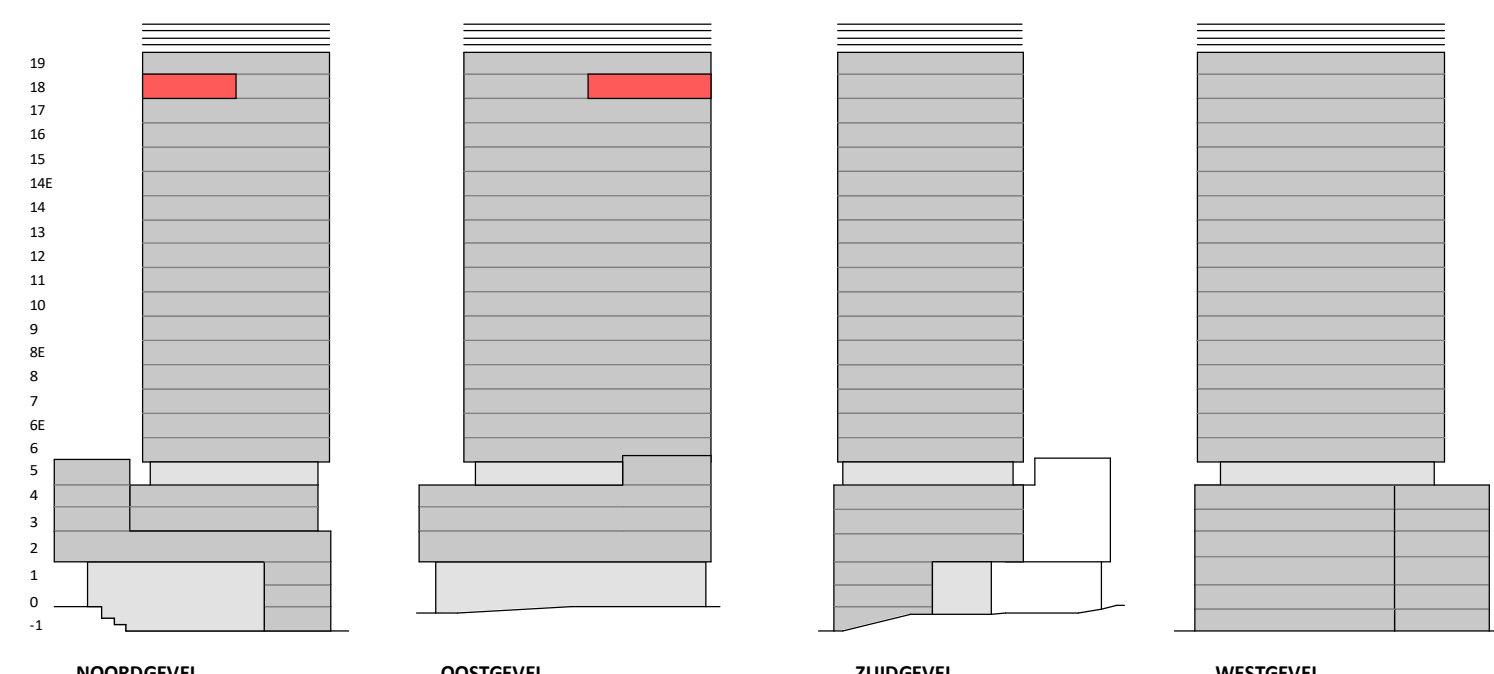

VERTICAL

Disclaimer:
- gevelindeling, kleurweergave en groenweergave indicatief, materialen en renvooi conform technische omschrijving;
- situatie indicatief en straatnamen voorlopig. Het aansluitend openbaar gebied is nog in ontwikkeling en valt buiten de verantwoordelijkheid van de ondernemer;
- maatvoeringen in de tekening betreffen circa maten in centimeters.

heijmans
amsterdamvertical.com

project:	Vertical Amsterdam - Sloterdijk	datum:	07-11-2018
onderdeel:	Bouwnummer 37	wijziging:	
(bmaat) schaal:	zie tekening	status:	verkooptekening
		tekening nr.:	BNR37-LOFT