




Regular
1 : 50

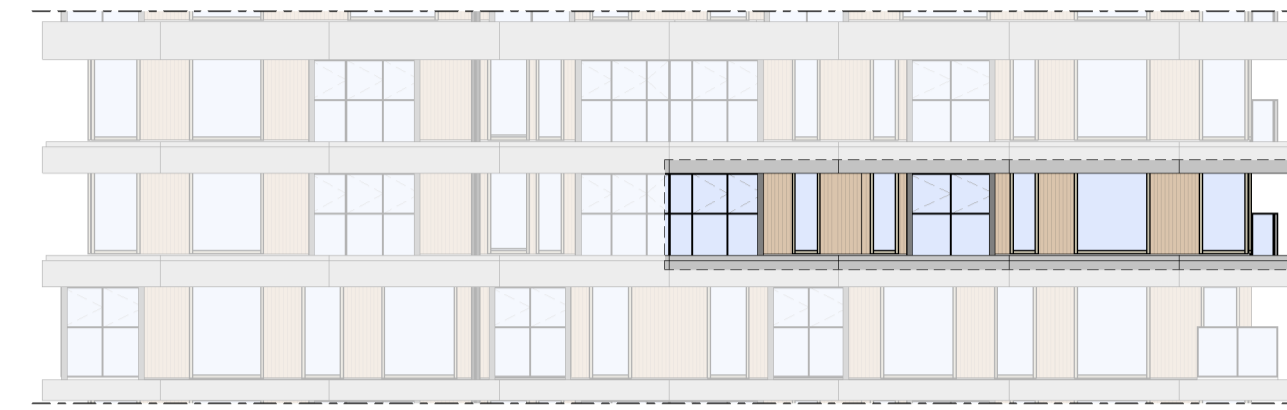

Westgevel
1 : 200

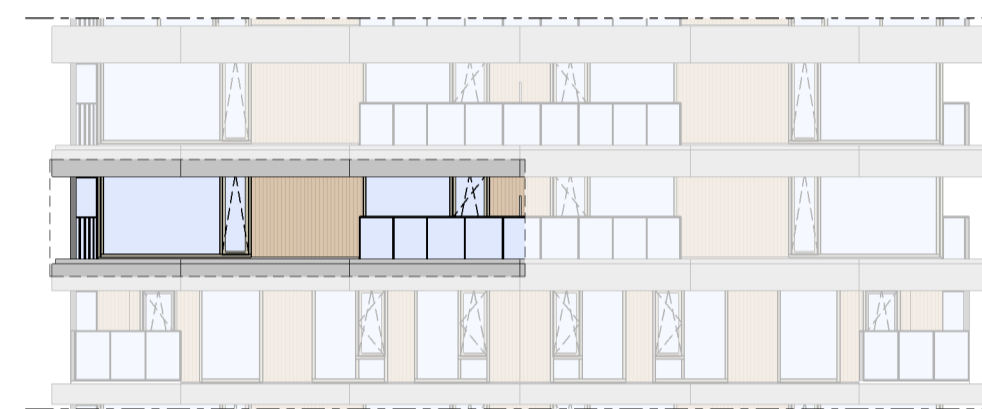


Zuidgevel
1 : 200

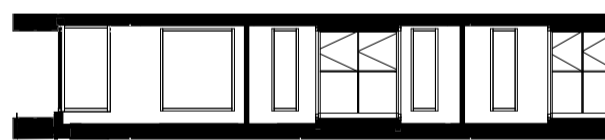

Doorsnede
1 : 200

BOUWNUMMER 43 17^e VERDIEPING

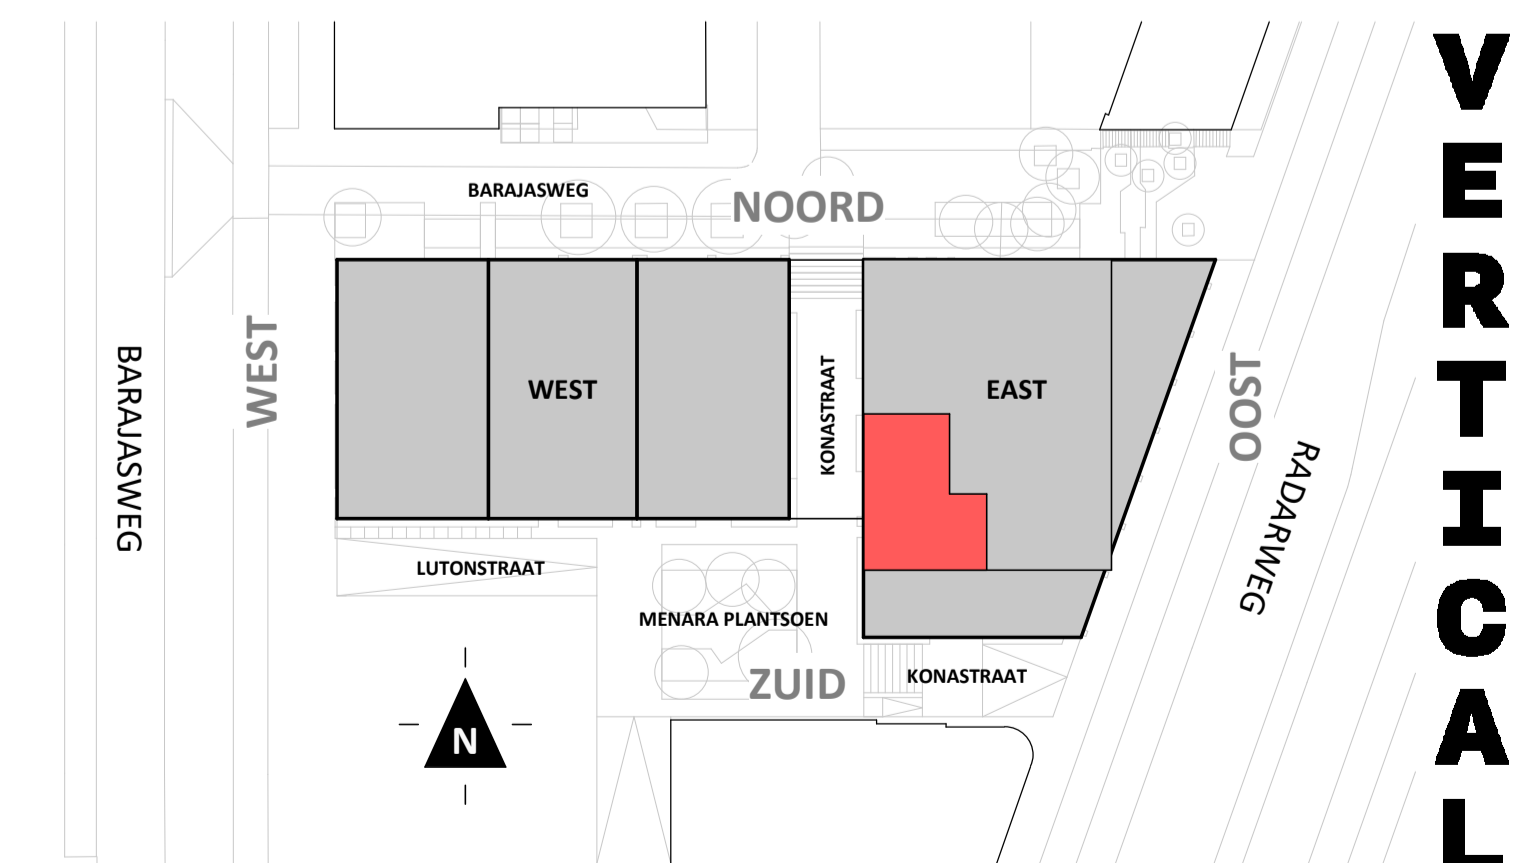


Disclaimer:
- gevelindeling, kleurweergave en groenweergave indicatief, materialen en renvoer conform technische omschrijving;
- situatie indicatief en straatnamen voorlopig. Het aansluitend openbaar gebied is nog in ontwikkeling en valt buiten de verantwoordelijkheid van de ondernemer;
- maatvoeringen in de tekening betreffen circa maten in centimeters.

heijmans
amsterdamvertical.com


project: Vertical
Amsterdam - Sloterdijk
onderdeel: Bouwnummer 43
(formaat) schaal: zie tekening

datum: 07-11-2018
wijziging:
status: verkooptekening
tekening nr: BNR43-REGULAR

VERTICAL

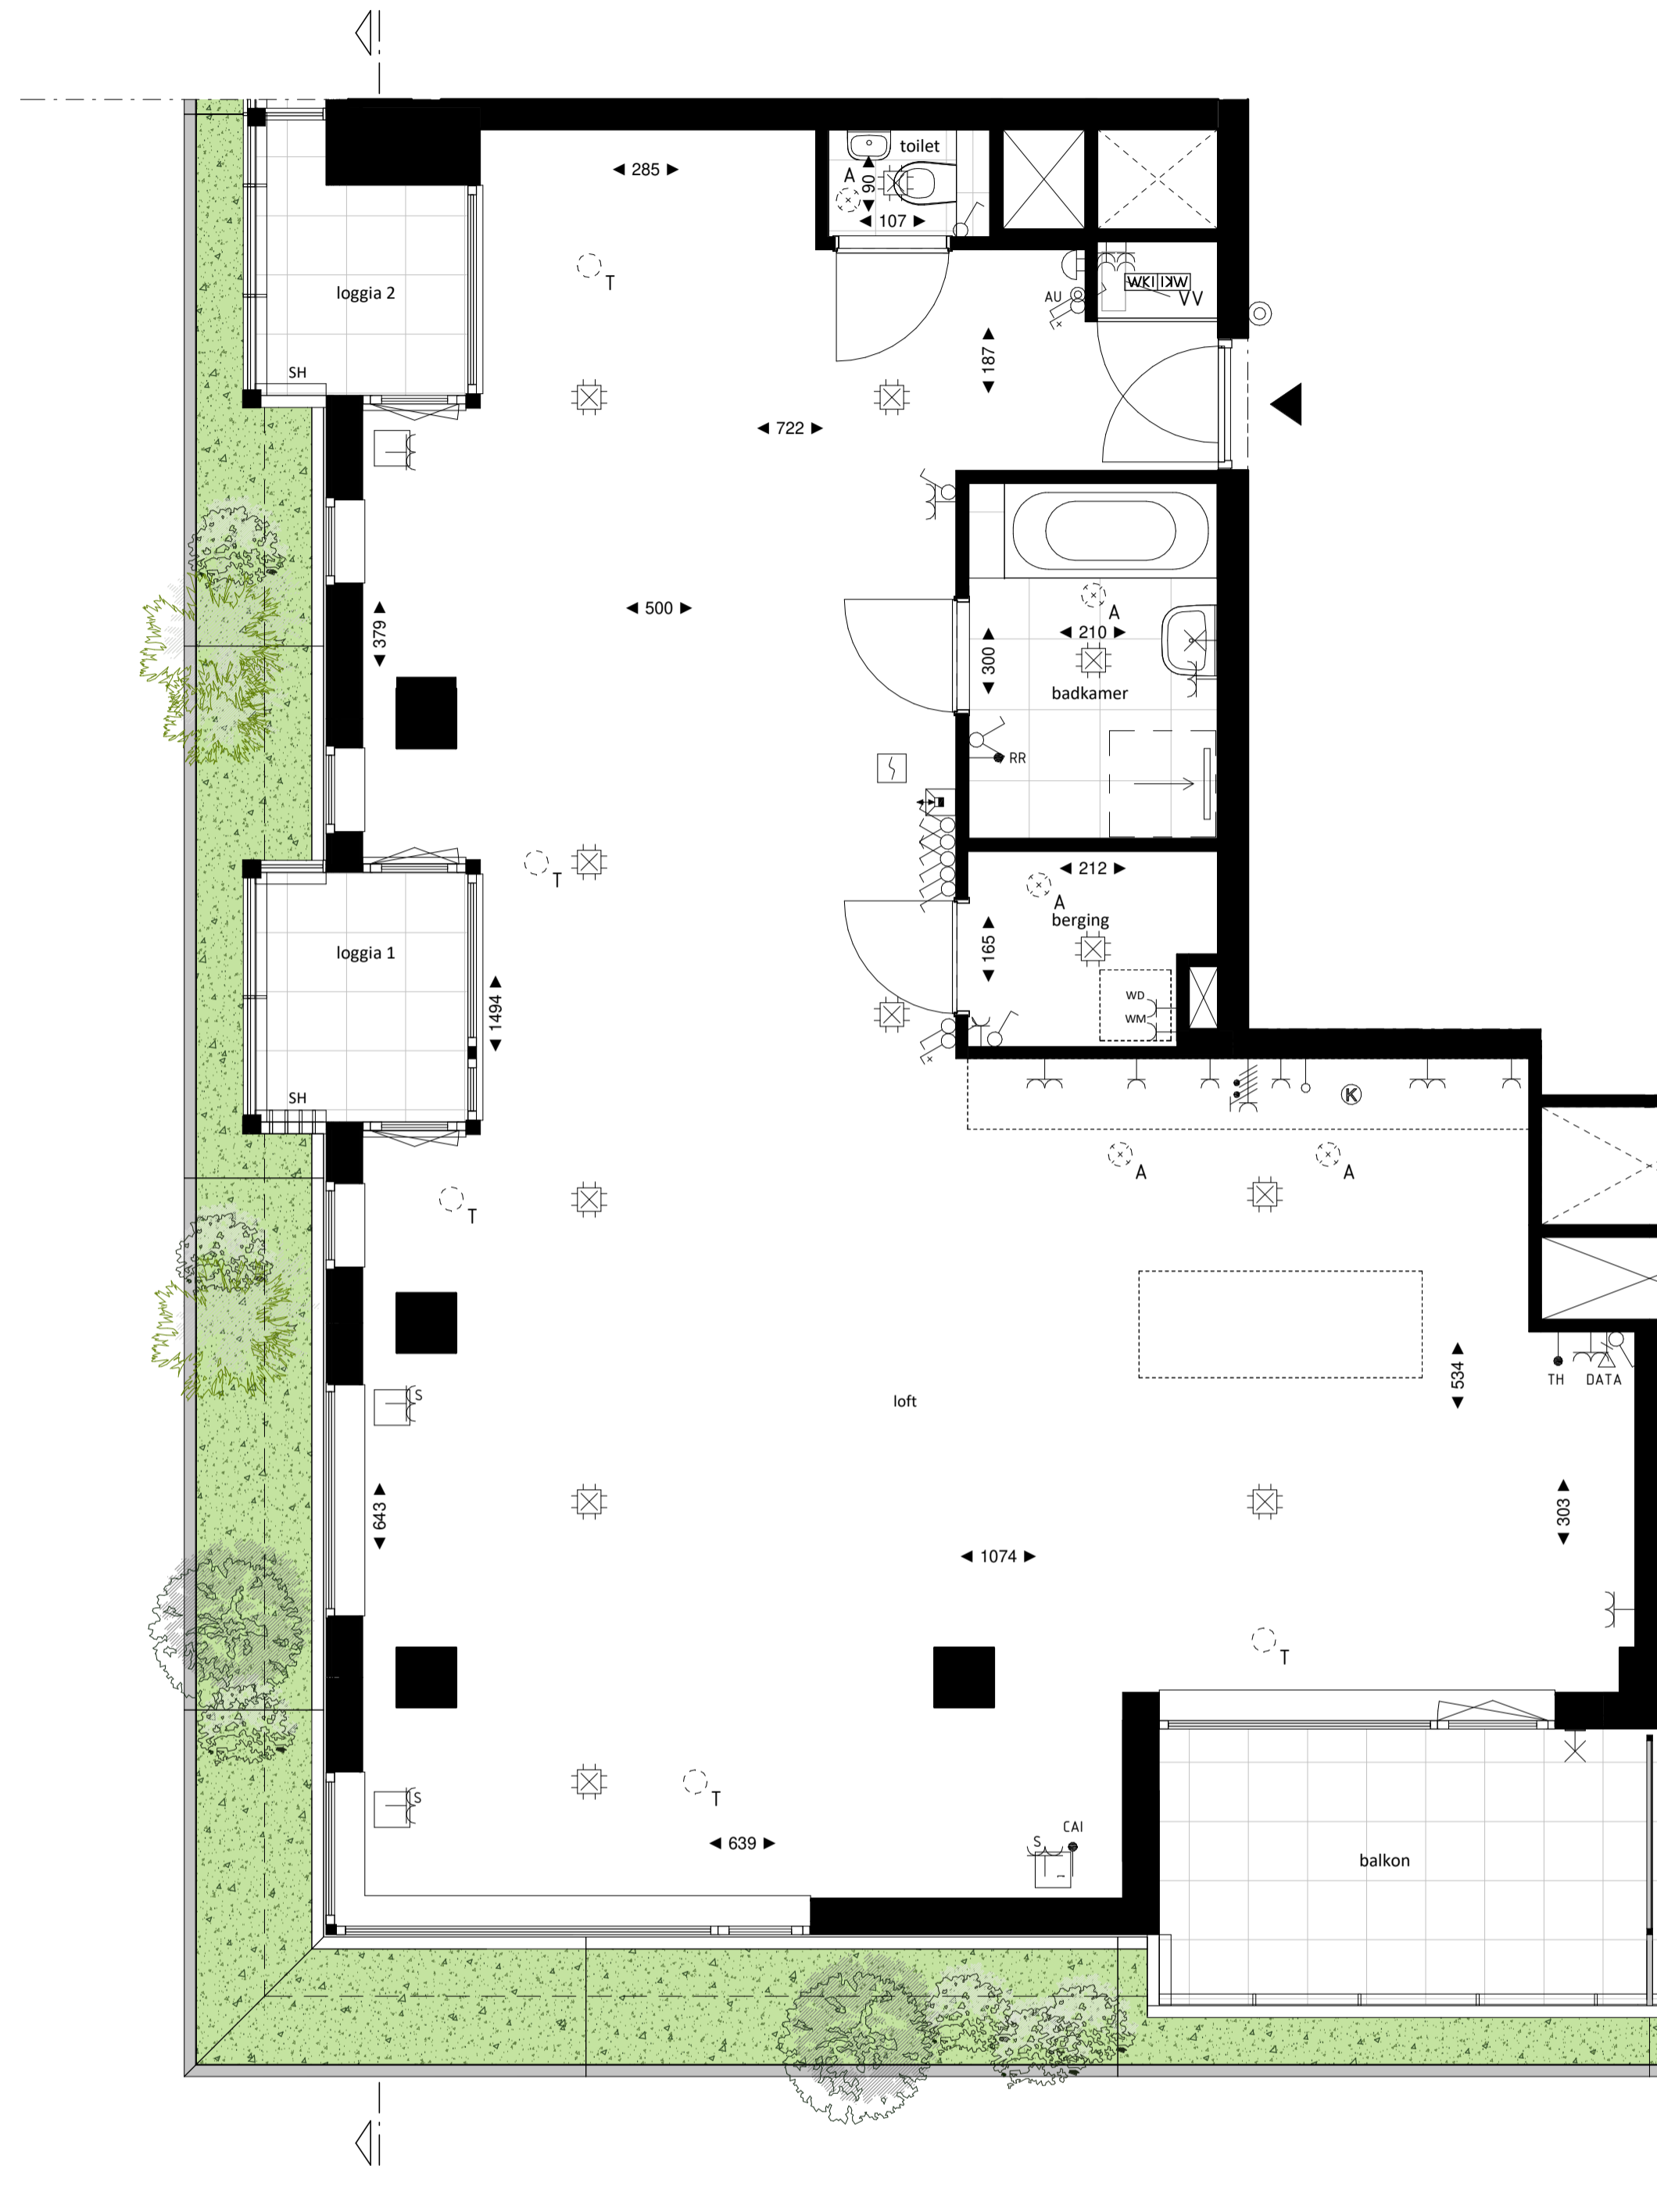


Loft
1 : 50

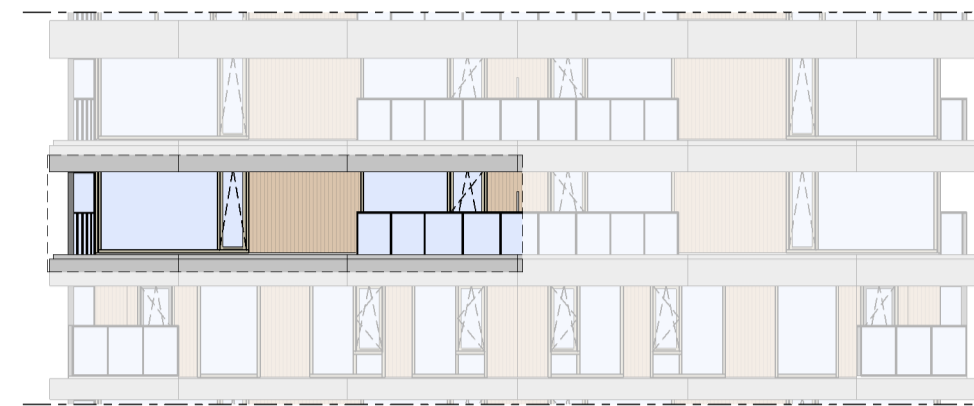

Zuidgevel
1 : 200




Westgevel
1 : 200

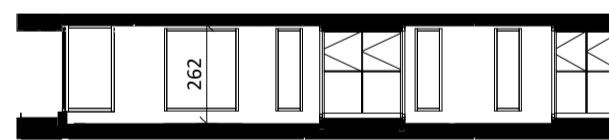

Doorsnede
1 : 200

BOUWNUMMER 43 17^e VERDIEPING

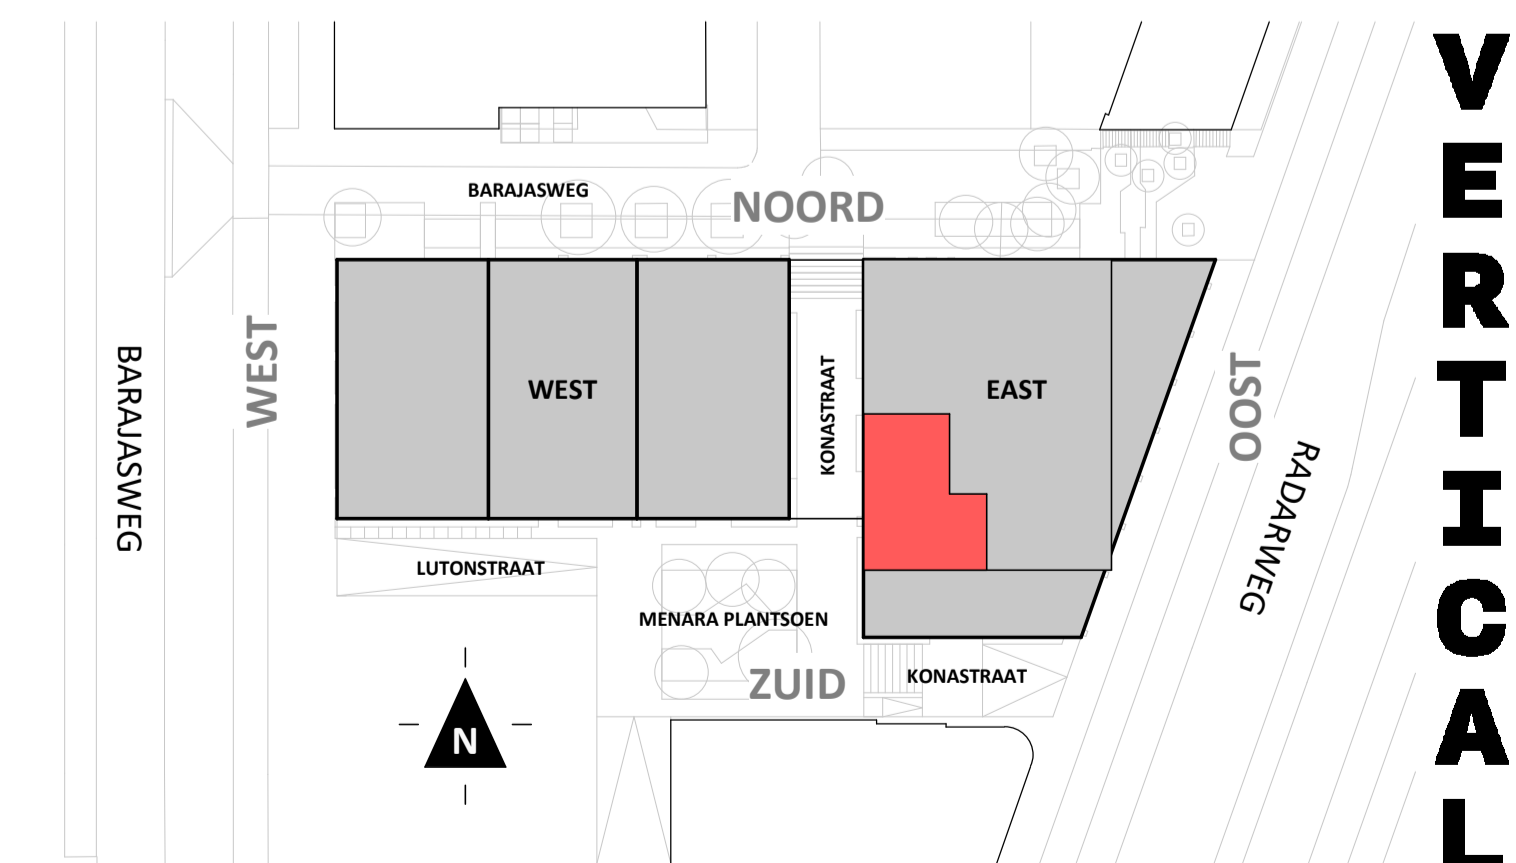

Disclaimer:
- gevelindeling, kleurweergave en groenweergave indicatief, materialen en renvoer conform technische omschrijving;
- situatie indicatief en straatnamen voorlopig. Het aansluitend openbaar gebied is nog in ontwikkeling en valt buiten de verantwoordelijkheid van de ondernemer;
- maatvoeringen in de tekening betreffen circa maten in centimeters.

heijmans
amsterdamvertical.com

project: **Vertical**
Amsterdam - Sloterdijk
onderdeel: Bouwnummer 43
(formaat) schaal: zie tekening

datum: 07-11-2018
wijziging:
status: verkooptekening
tekening nr: BNR43-LOFT