




Regular
1:50

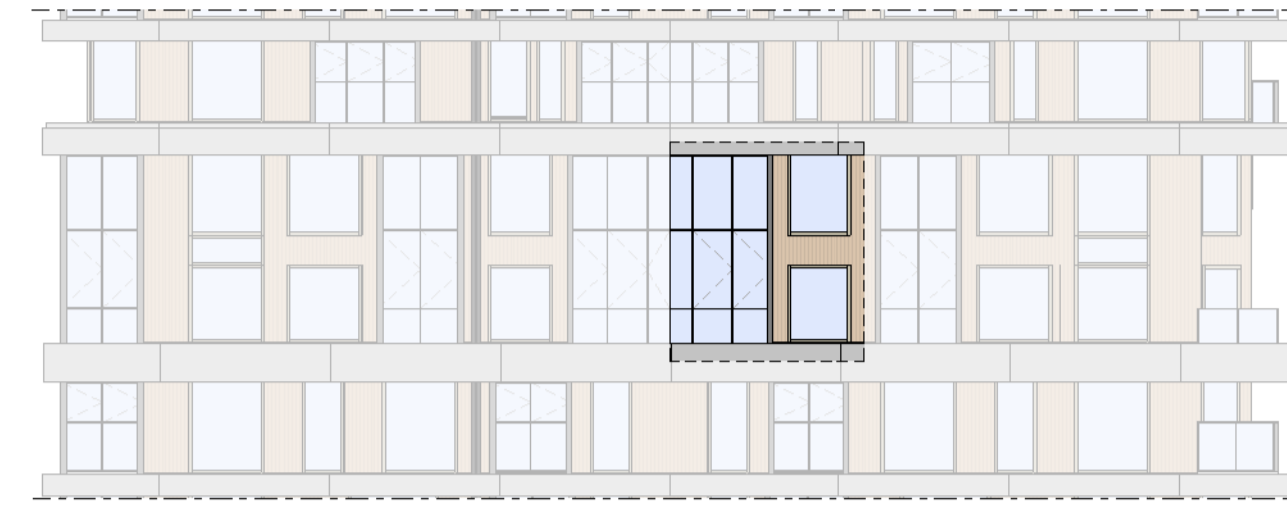

Westgevel
1:200


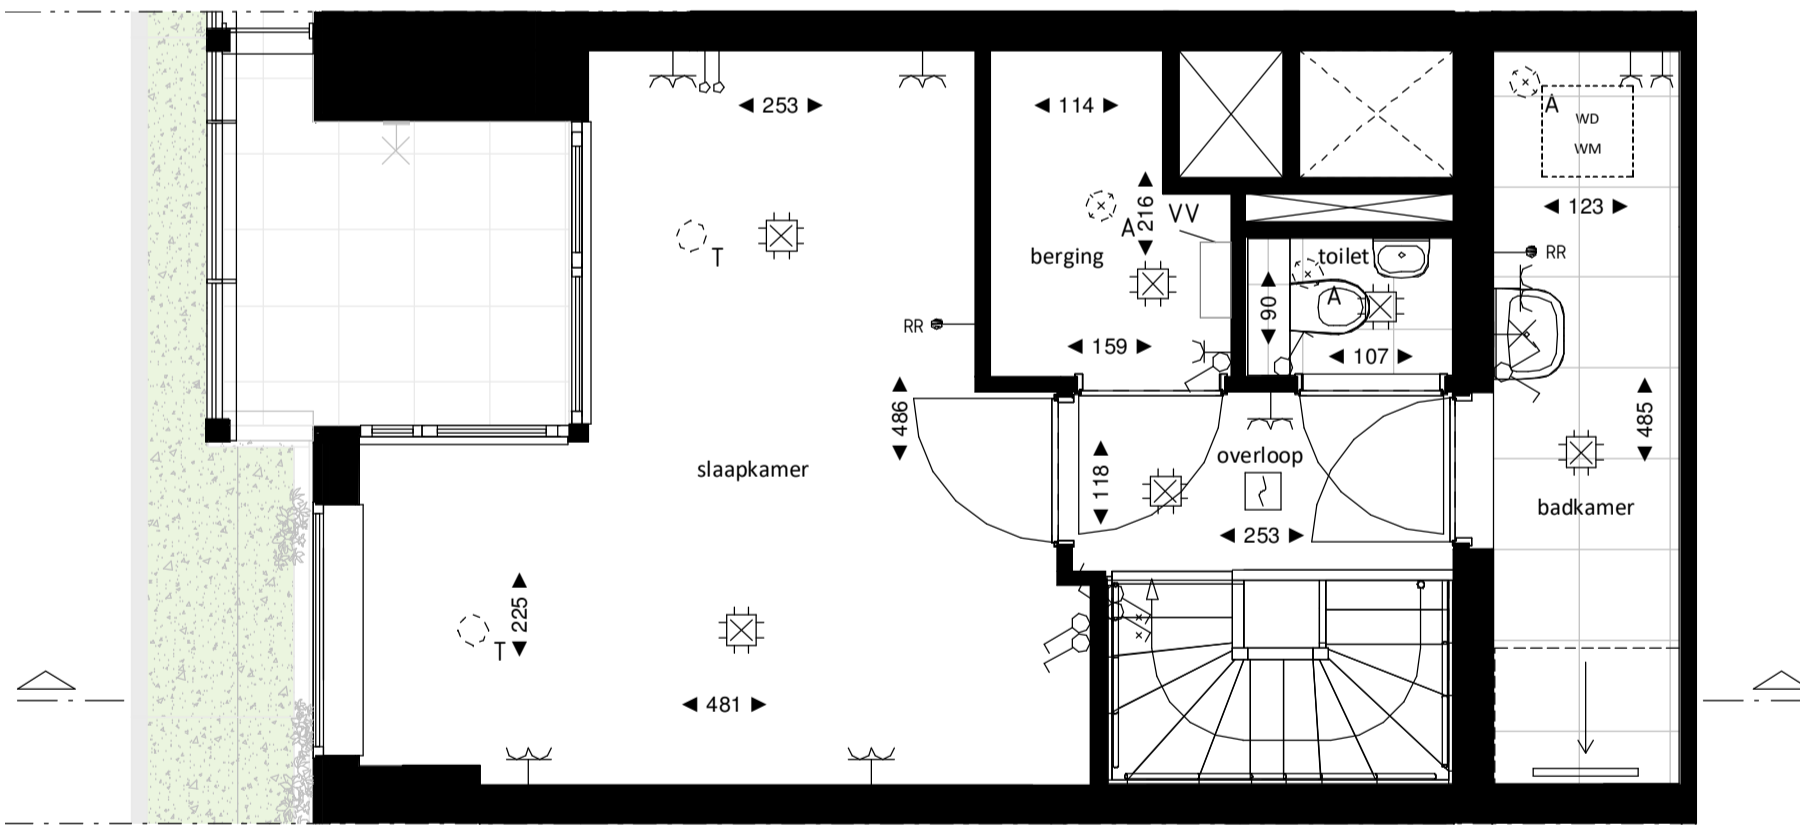


Regular entresol
1:50

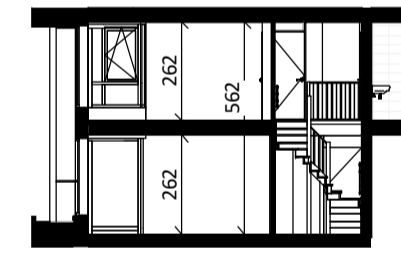


Doorsnede
1:200

BOUWNUMMER 65
14^e VERDIEPING EN 14^e ENTRESOL

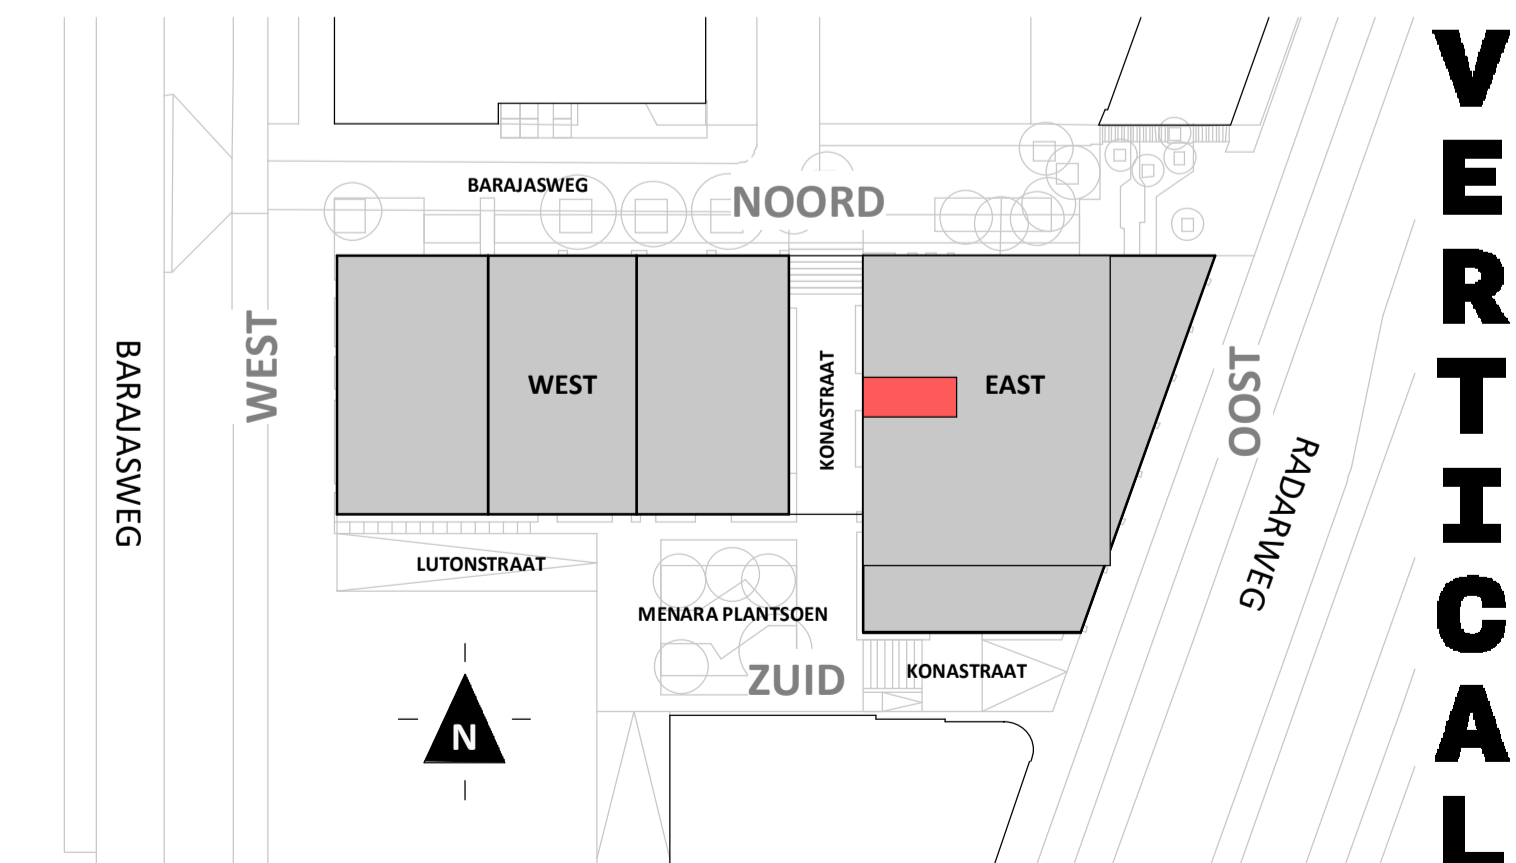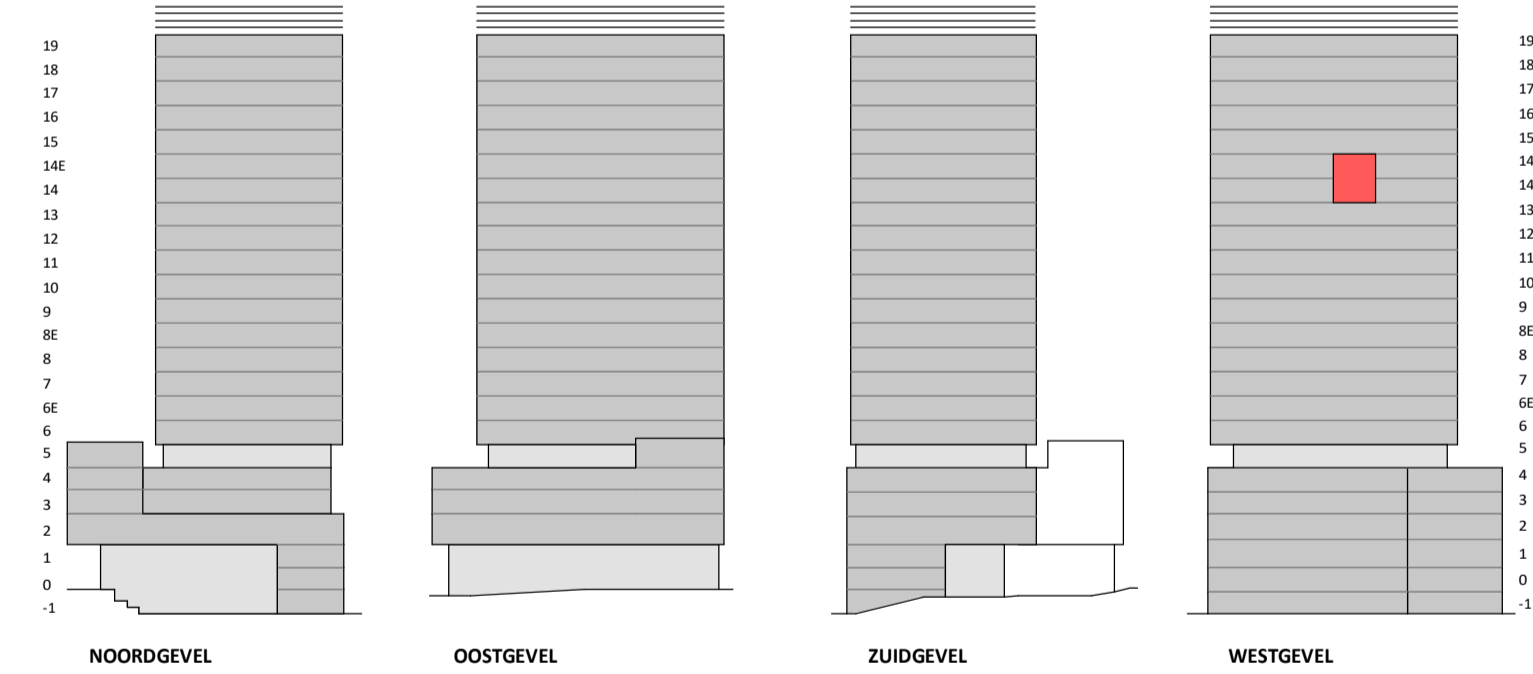


VERTICAL


Disclaimer:
- gevelindeling, kleurweergave en groenweergave indicatief, materialen en renvooi conform technische omschrijving;
- situatie indicatief en straatnamen voorlopig. Het aansluitend openbaar gebied is nog in ontwikkeling en valt buiten de verantwoordelijkheid van de ondernemer;
- maatvoeringen in de tekening betreffen circa maten in centimeters.

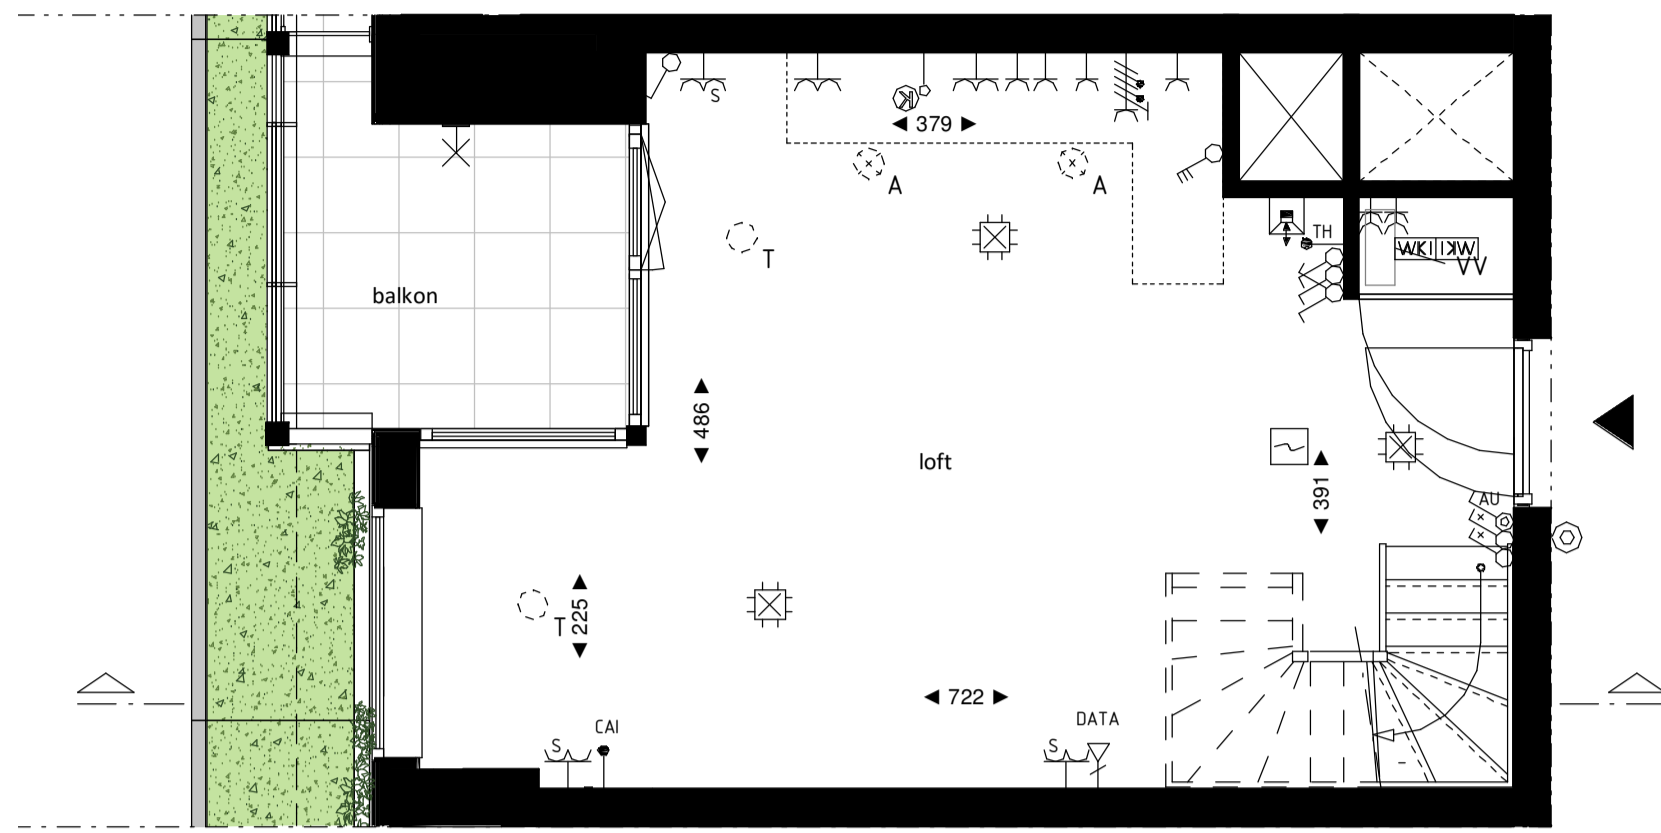

Loft
1 : 50

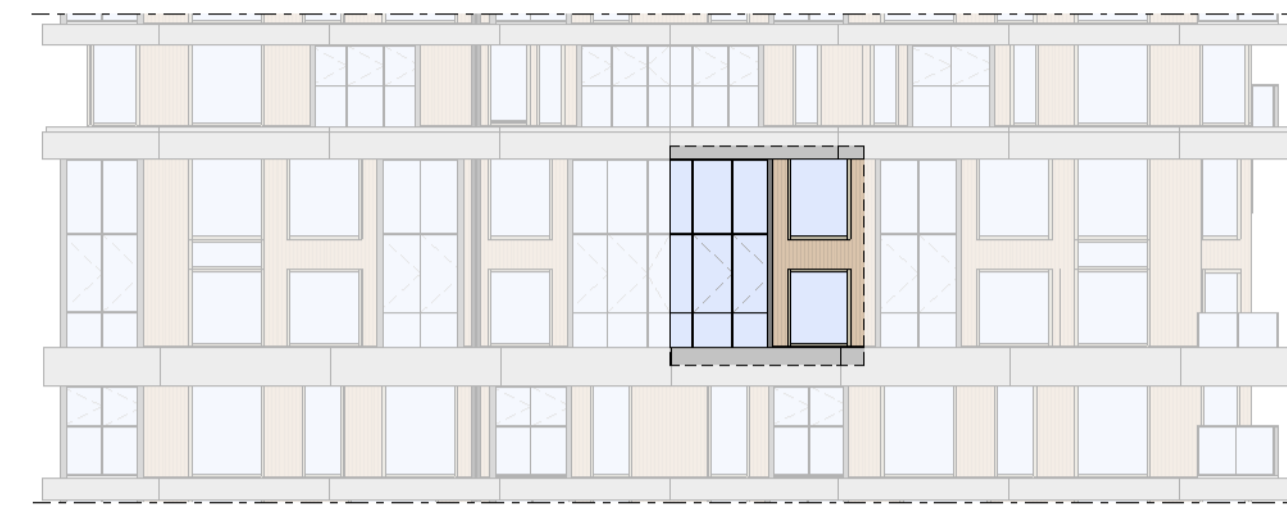

Westgevel
1 : 200


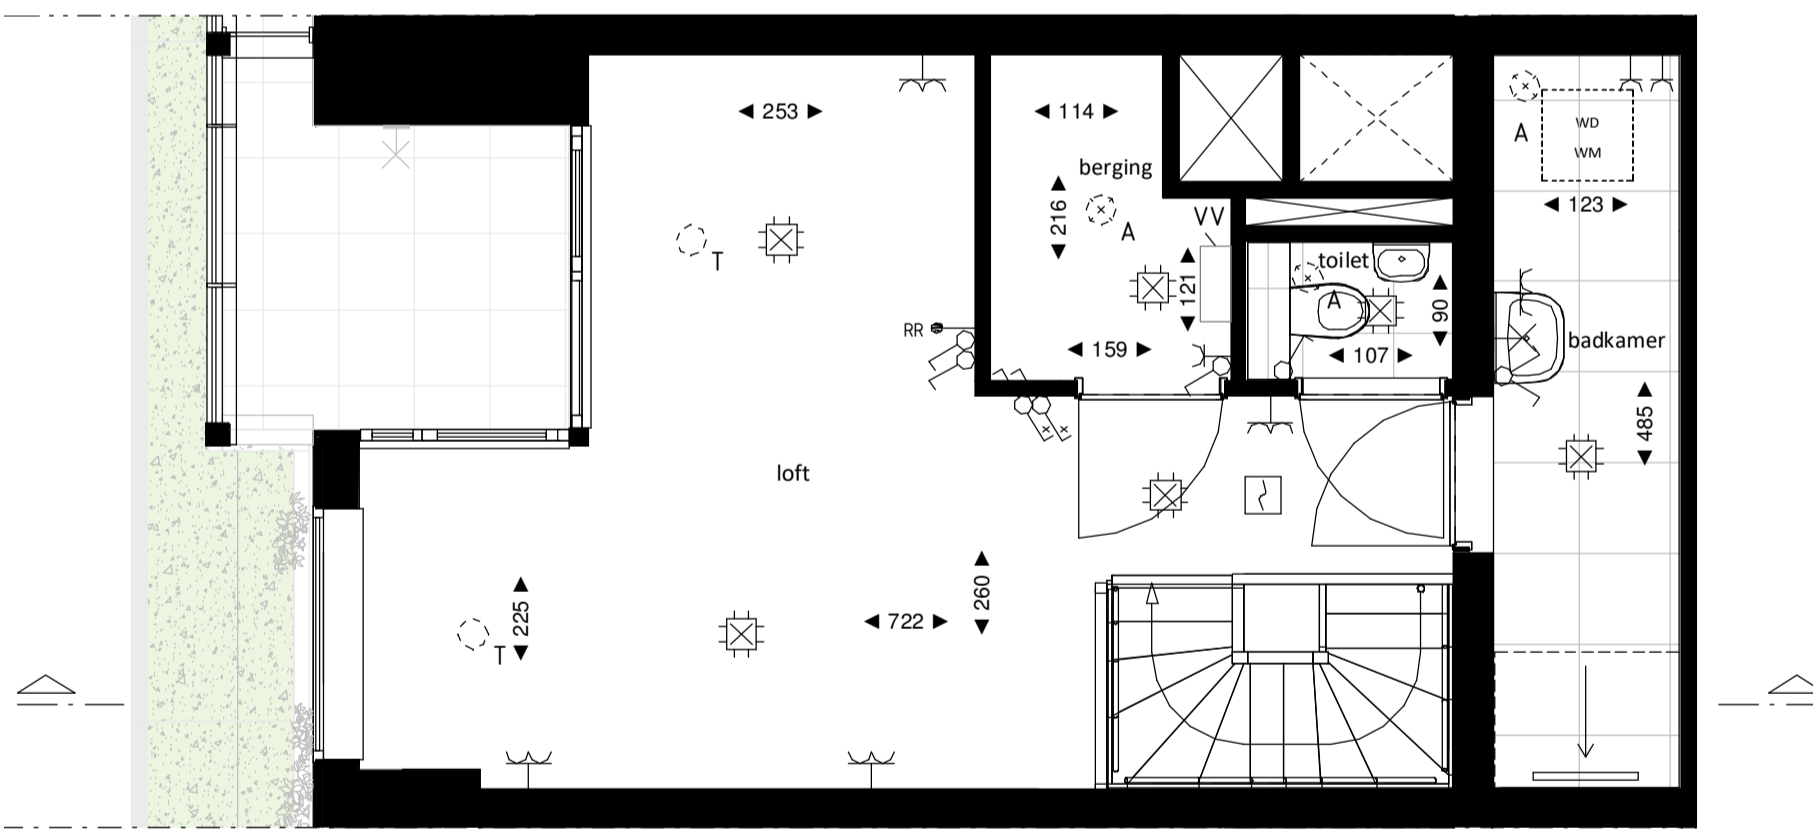


Loft entresol
1 : 50



Doorsnede
1 : 200

BOUWNUMMER 65
14^e VERDIEPING EN 14^e ENTRESOL

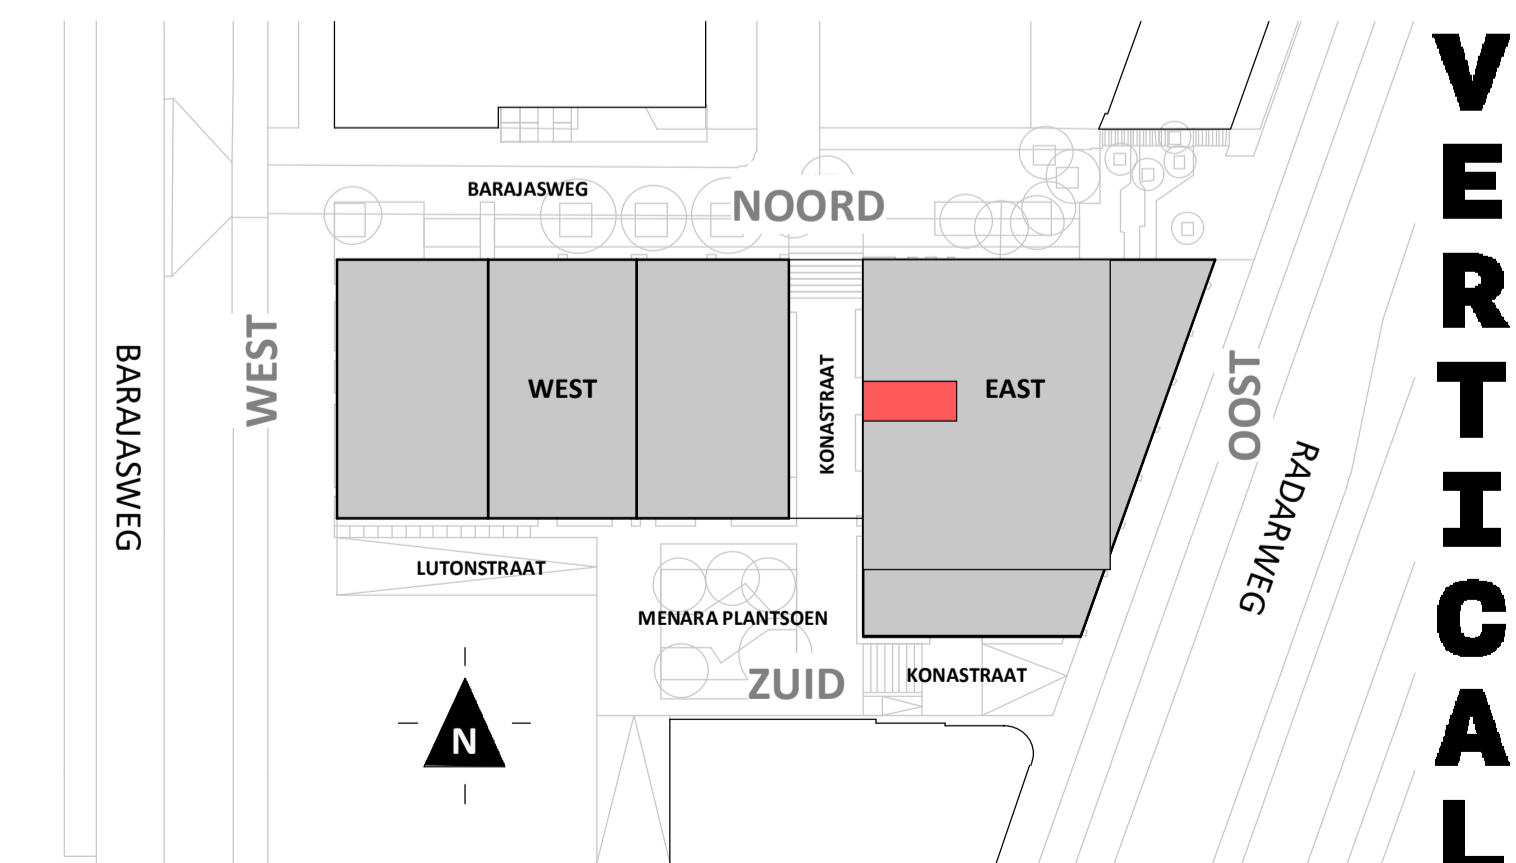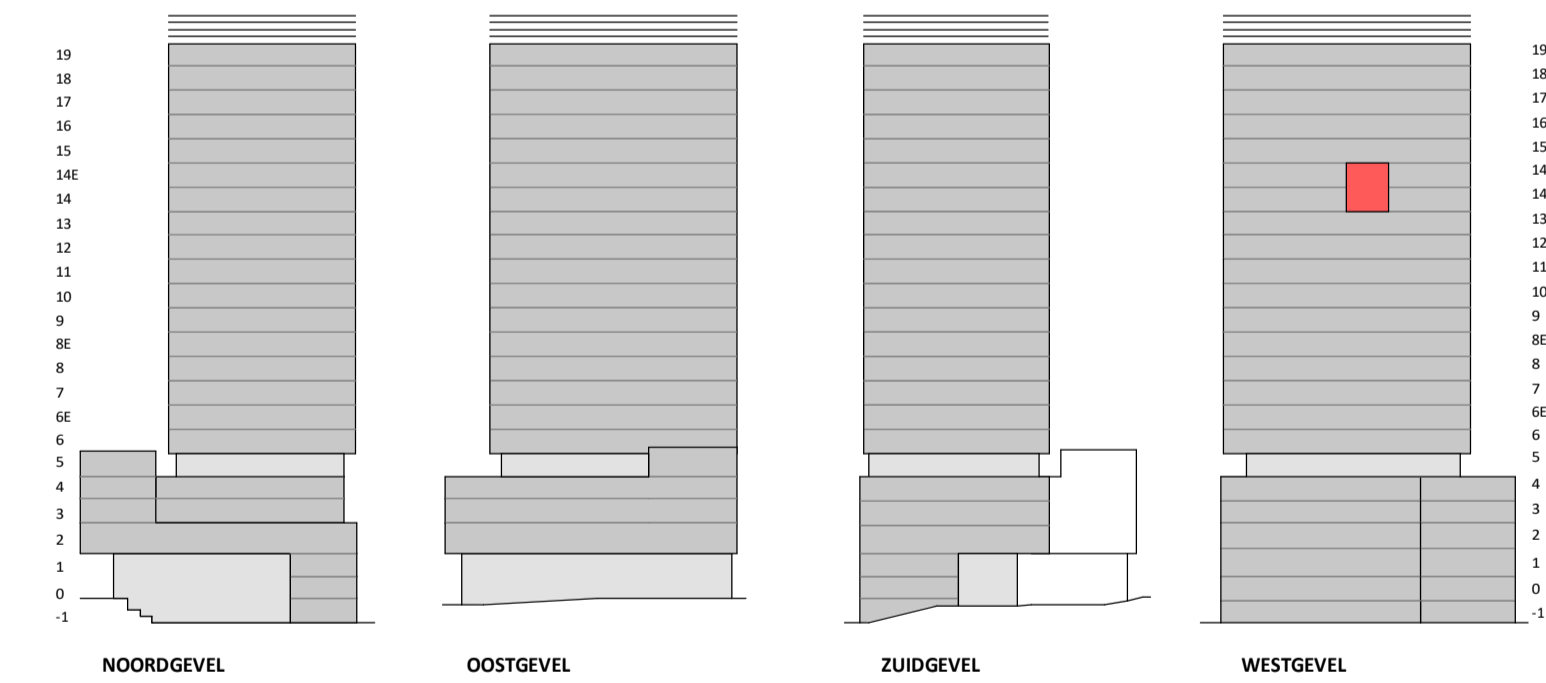

VERTICAL

Disclaimer:
- gevelindeling, kleurweergave en groenweergave indicatief, materialen en renvooi conform technische omschrijving;
- situatie indicatief en straatnamen voorlopig. Het aansluitend openbaar gebied is nog in ontwikkeling en valt buiten de verantwoordelijkheid van de ondernemer;
- maatvoeringen in de tekening betreffen circa maten in centimeters.