



Regular
1:50

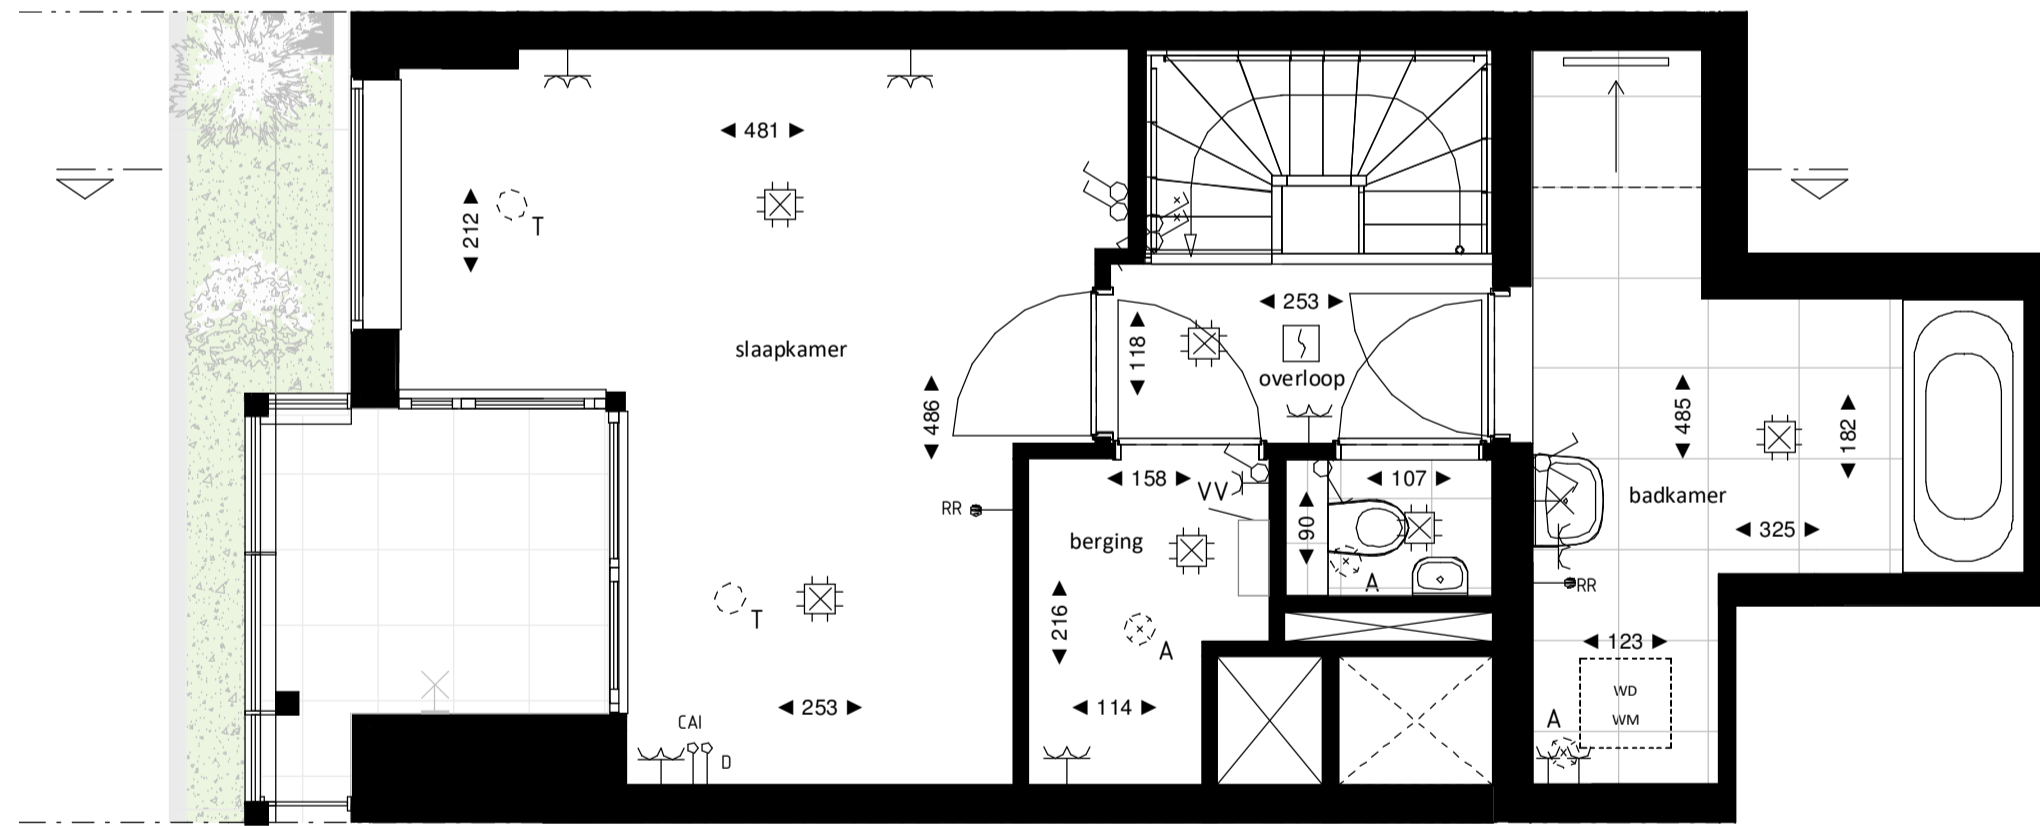

Westgevel
1:200





Regular entresol
1:50

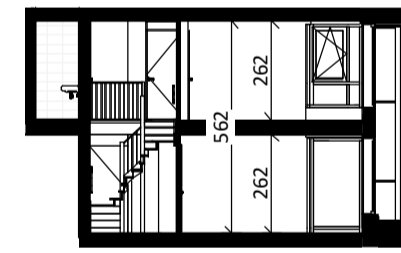


Doorsnede
1:200

BOUWNUMMER 66
14^e VERDIEPING EN 14^e ENTRESOL

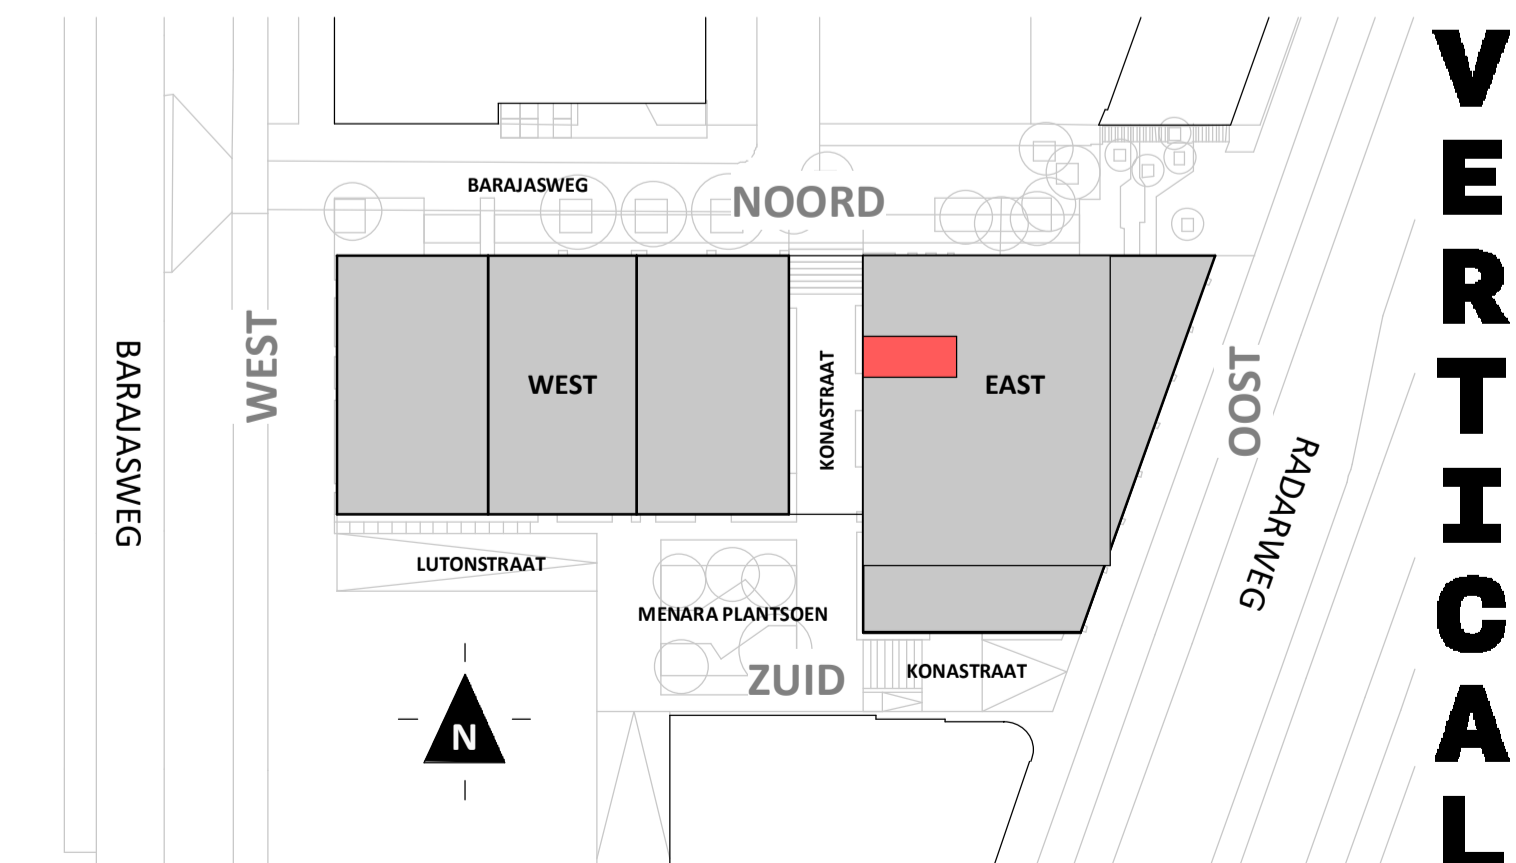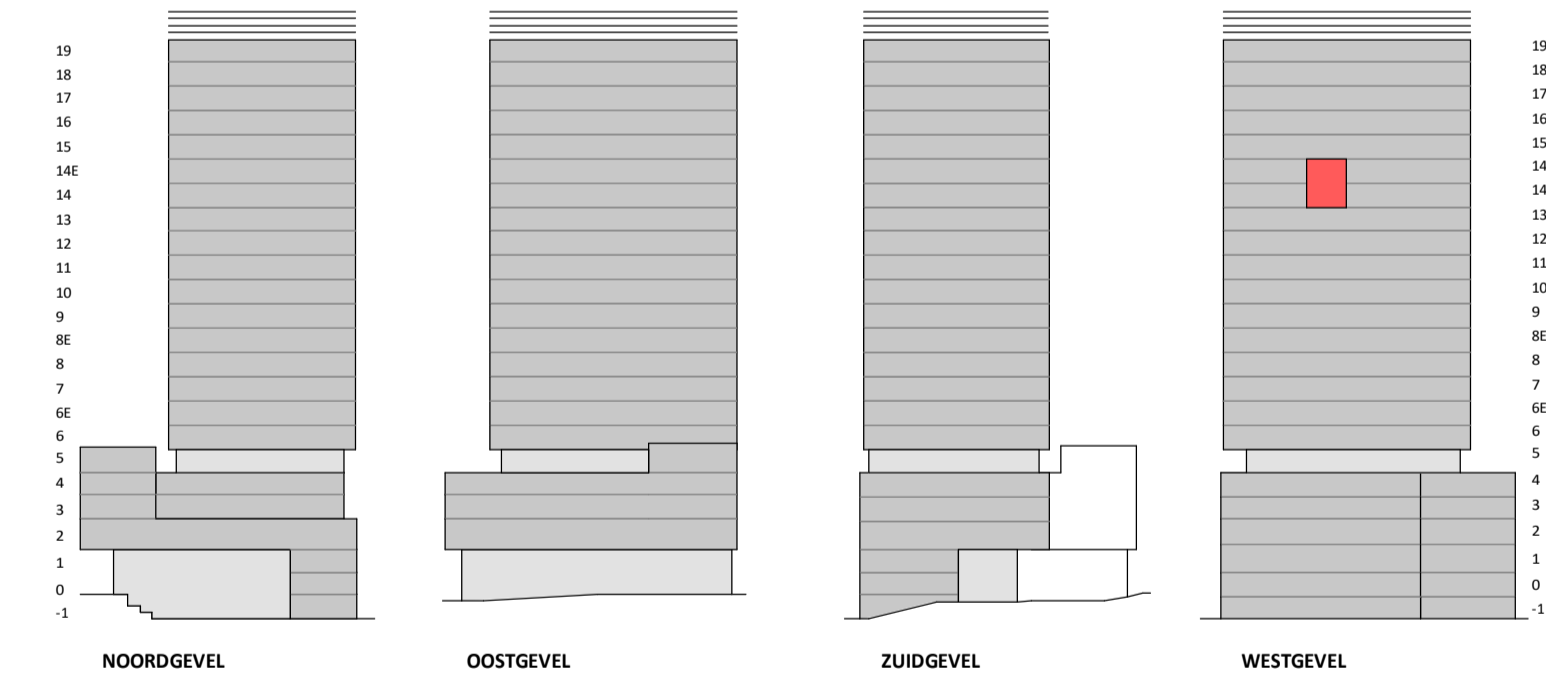


VERTICAL


Disclaimer:
- gevelindeling, kleurweergave en groenweergave indicatief, materialen en renvooi conform technische omschrijving;
- situatie indicatief en straatnamen voorlopig. Het aansluitend openbaar gebied is nog in ontwikkeling en valt buiten de verantwoordelijkheid van de ondernemer;
- maatvoeringen in de tekening betreffen circa maten in centimeters.

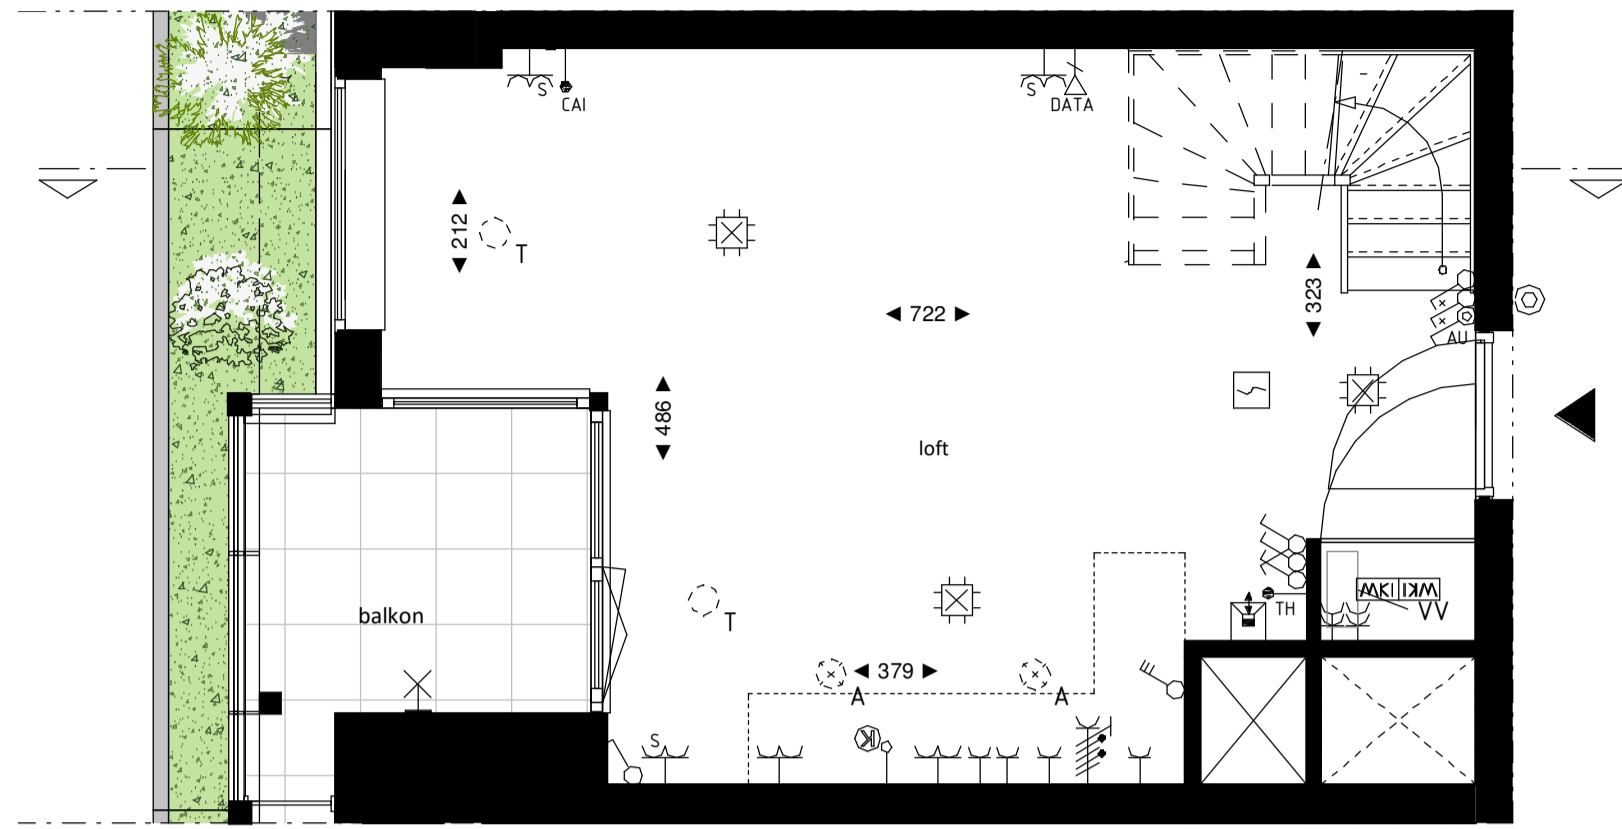


Loft
1:50

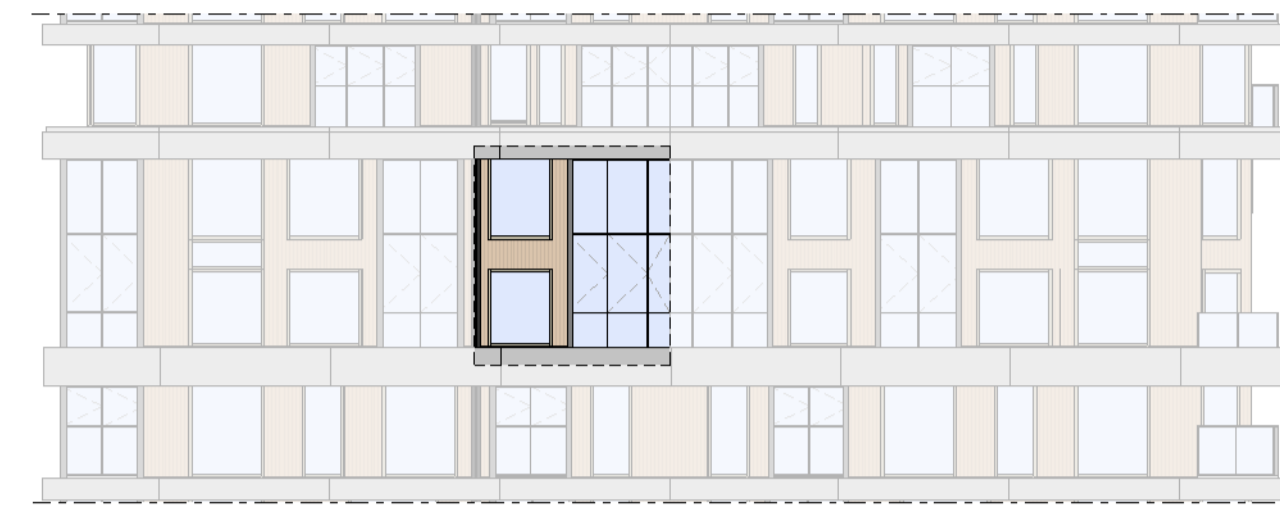

Westgevel
1:200


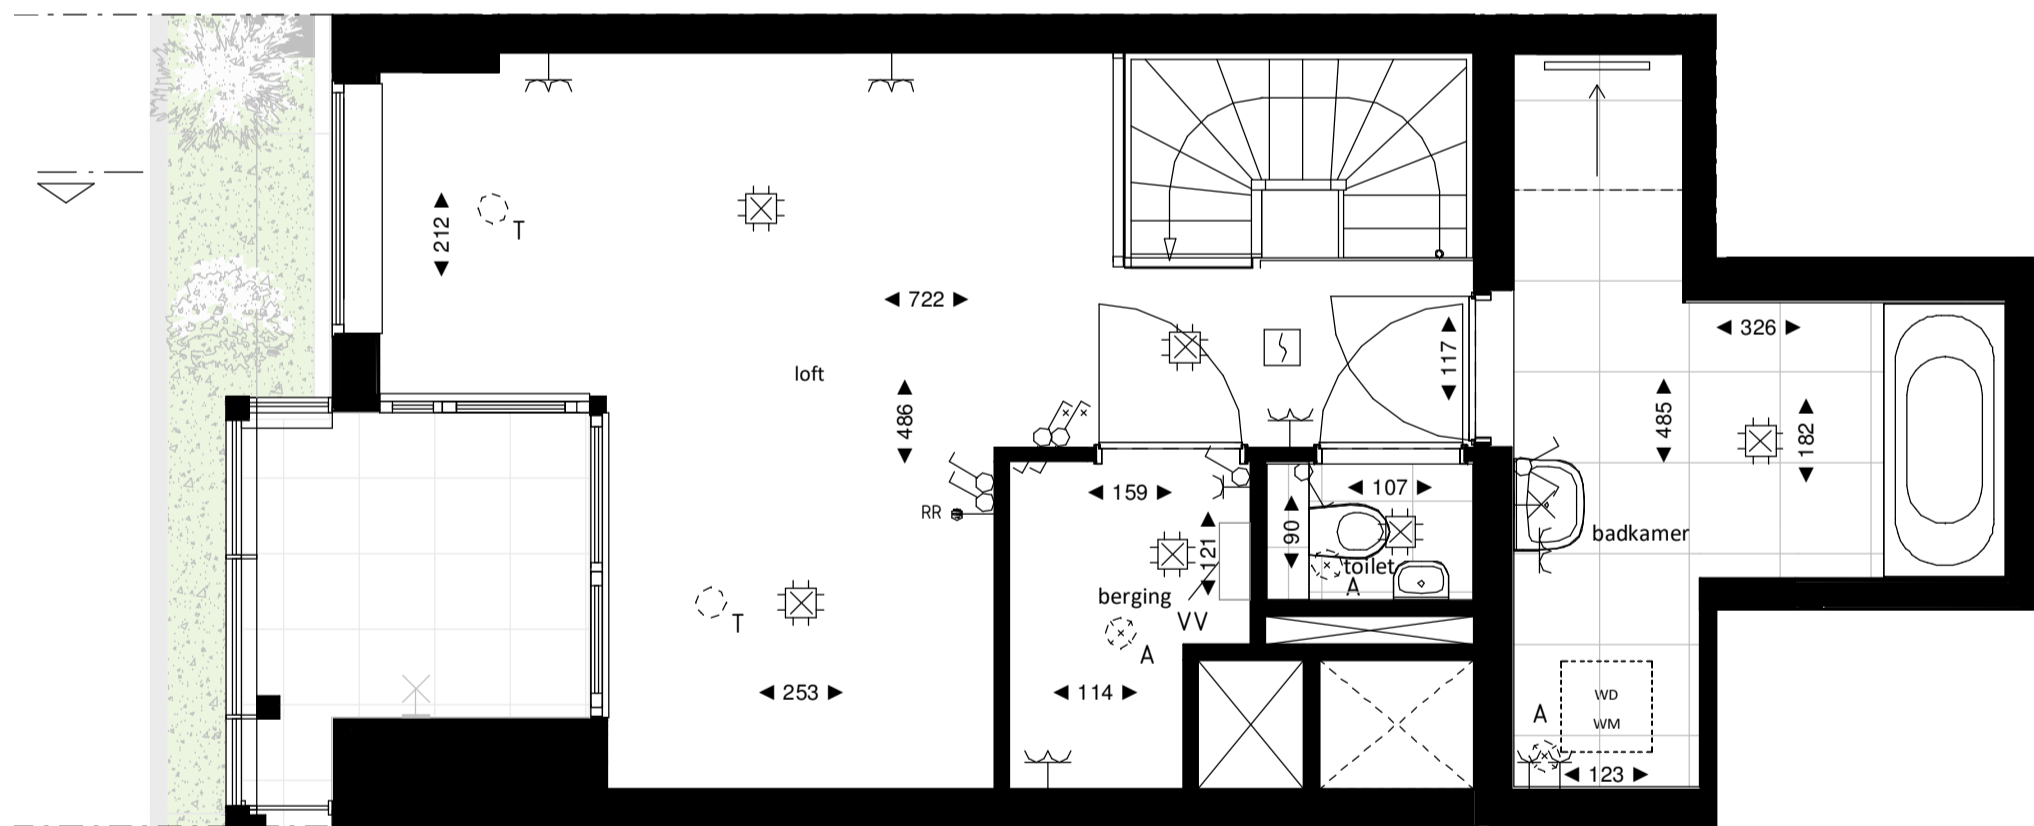


Loft entresol
1:50

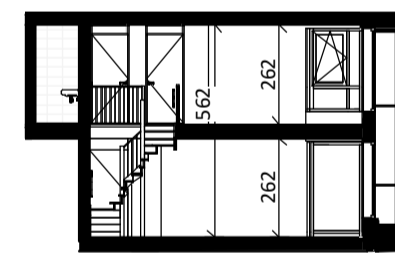

Doorsnede
1:200

BOUWNUMMER 66 14^e VERDIEPING EN 14^e ENTRESOL

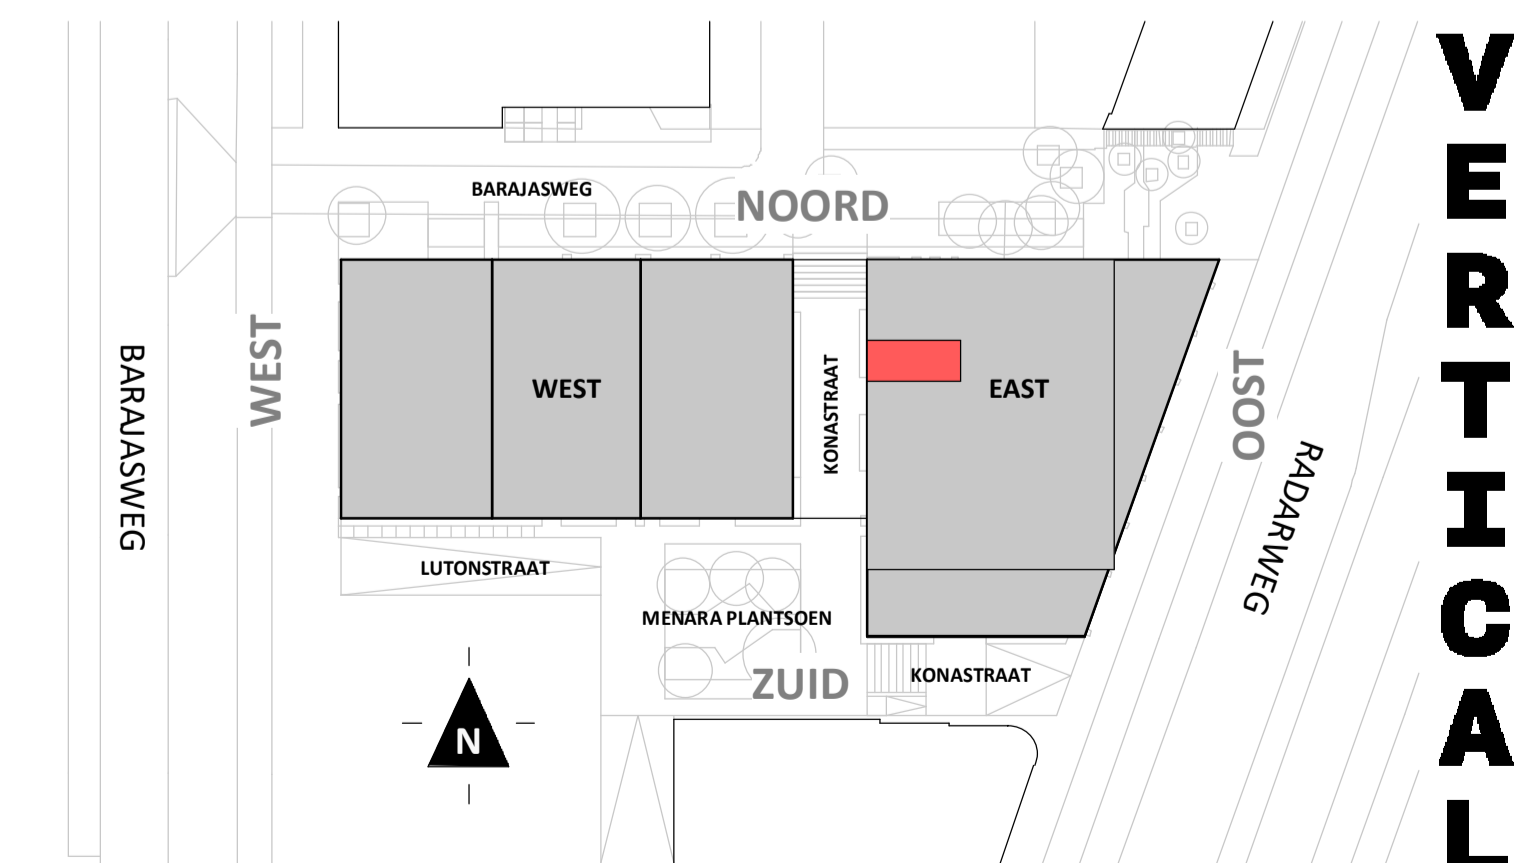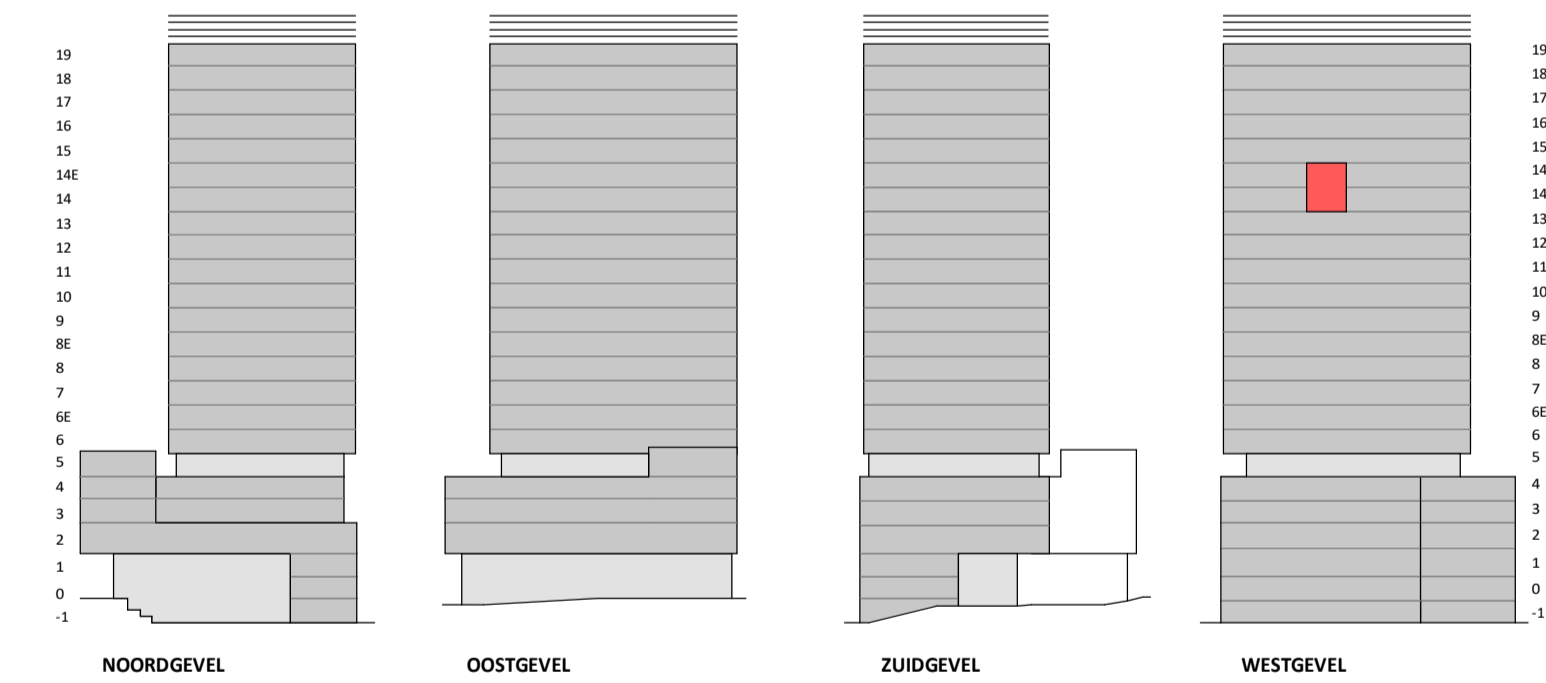

VERTICAL

Disclaimer:
- gevelindeling, kleurweergave en groenweergave indicatief, materialen en renvooi conform technische omschrijving;
- situatie indicatief en straatnamen voorlopig. Het aansluitend openbaar gebied is nog in ontwikkeling en valt buiten de verantwoordelijkheid van de ondernemer;
- maatvoeringen in de tekening betreffen circa maten in centimeters.