


Regular  
1 : 50

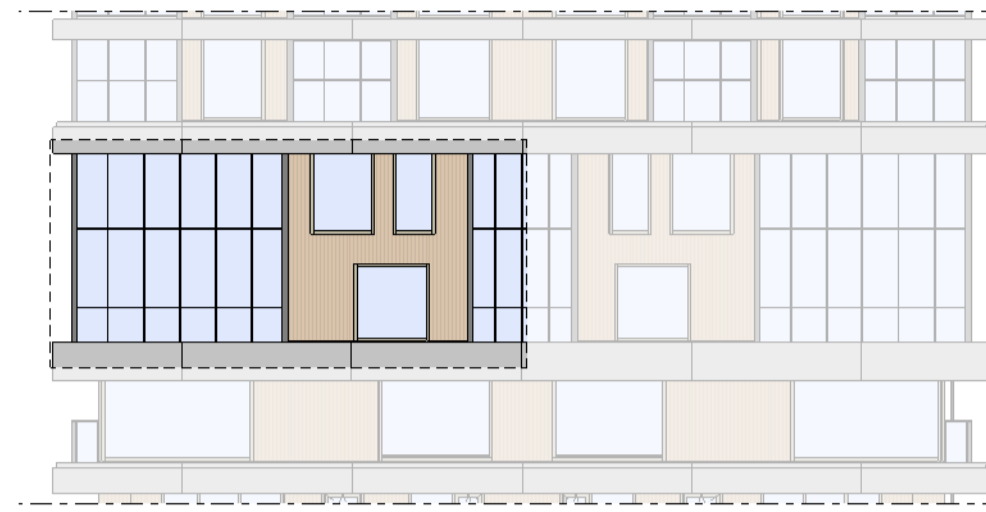


Noordgevel  
1 : 200



Oostgevel  
1 : 200





Doorsnede  
1 : 200

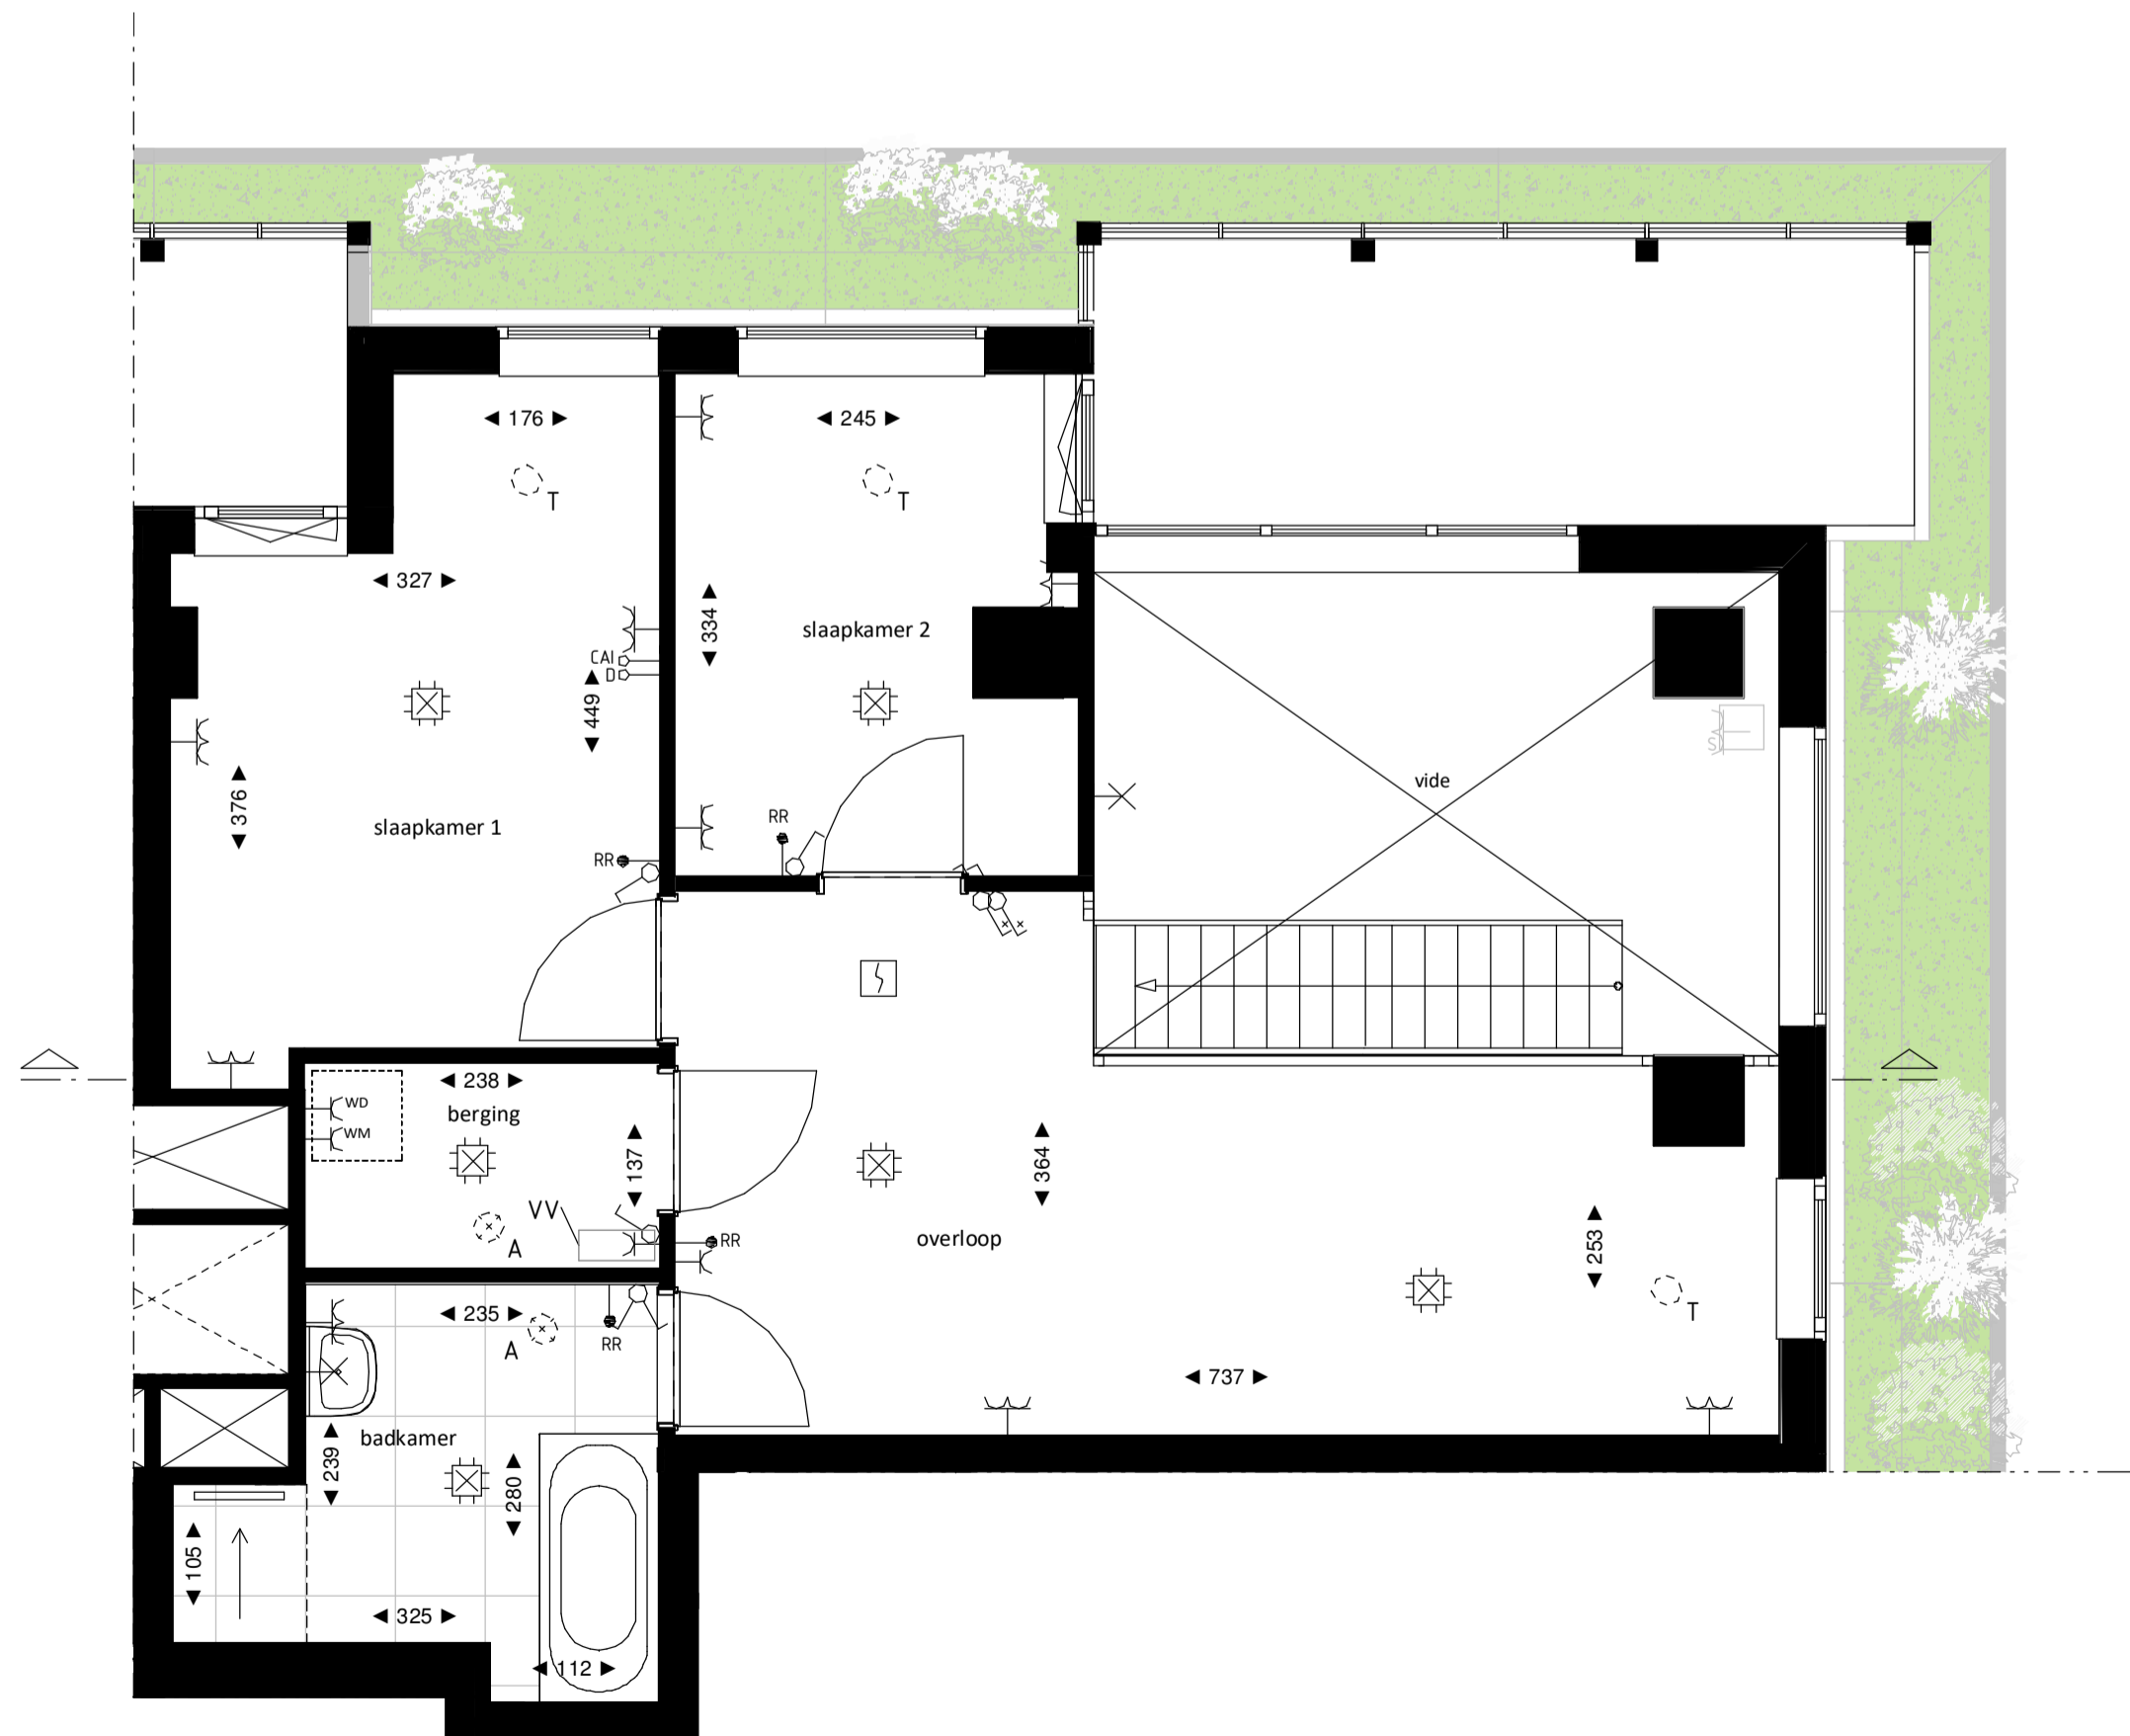


Regular entresol  
1 : 50

### BOUWNUMMER 101 8<sup>e</sup> VERDIEPING EN 8<sup>e</sup> ENTRESOL

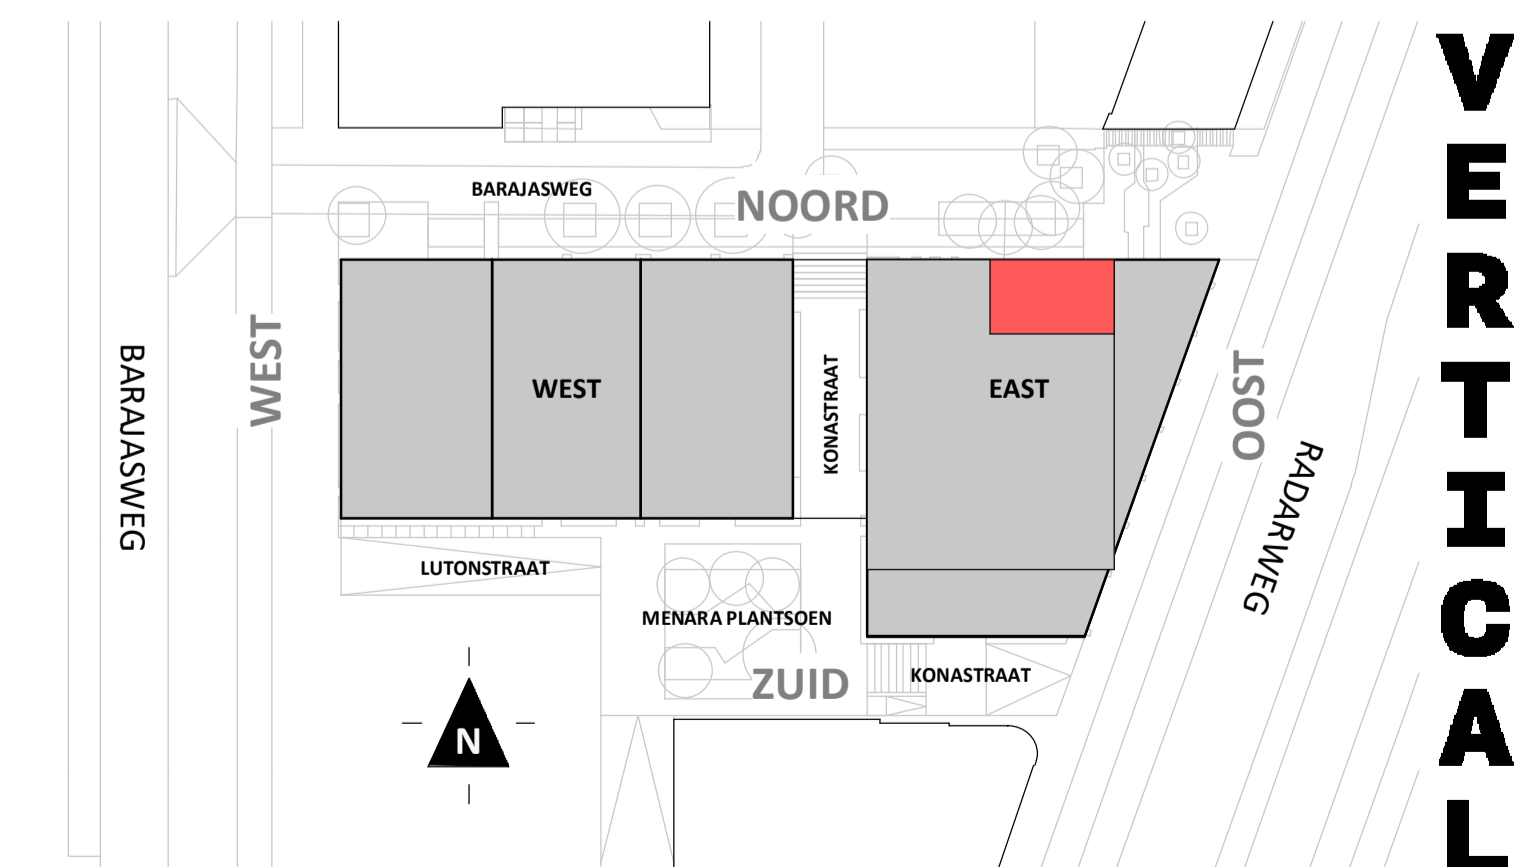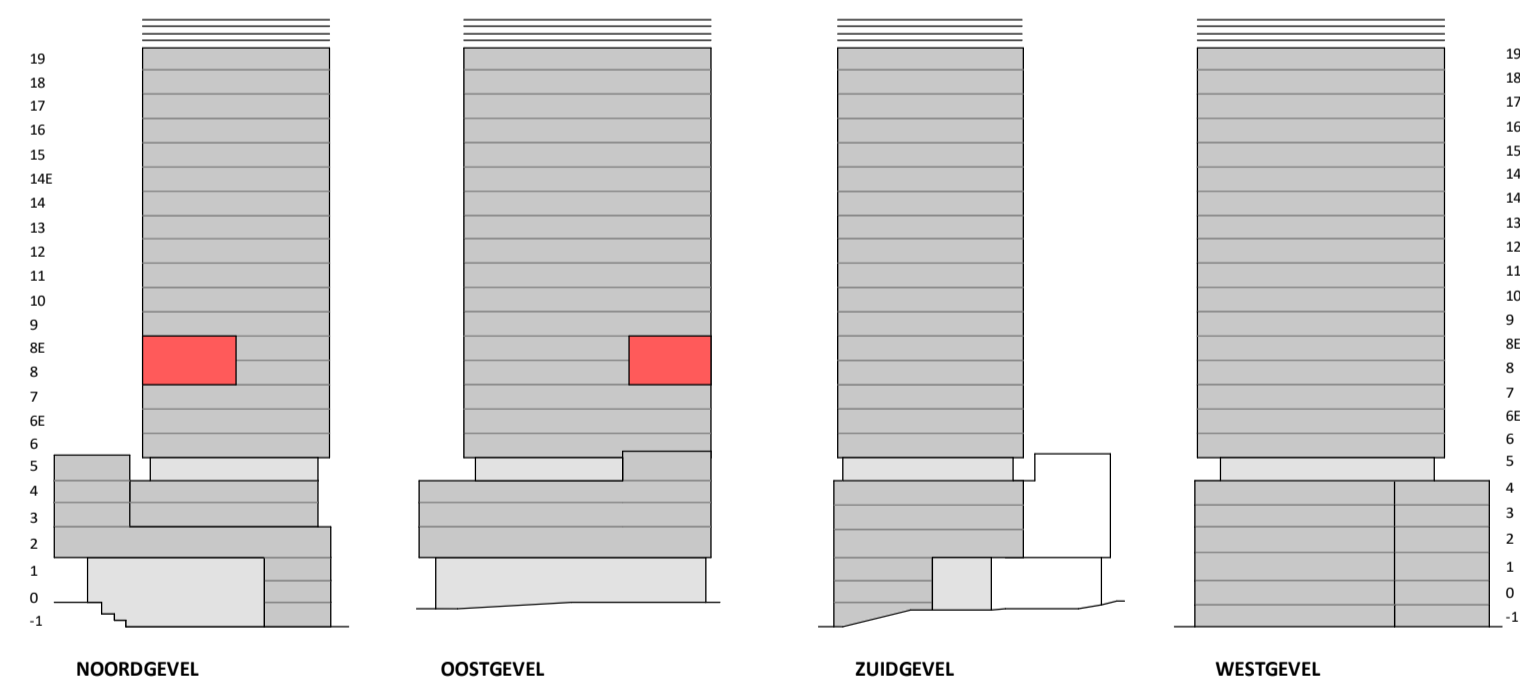


**Vertical**

Disclaimer:  
- gevelindeling, kleurweergave en groenweergave indicatief, materialen en renvooi conform technische omschrijving;  
- situatie indicatief en straatnamen voorlopig. Het aansluitend openbaar gebied is nog in ontwikkeling en valt buiten de verantwoordelijkheid van de ondernemer;  
- maatvoeringen in de tekening betreffen circa maten in centimeters.

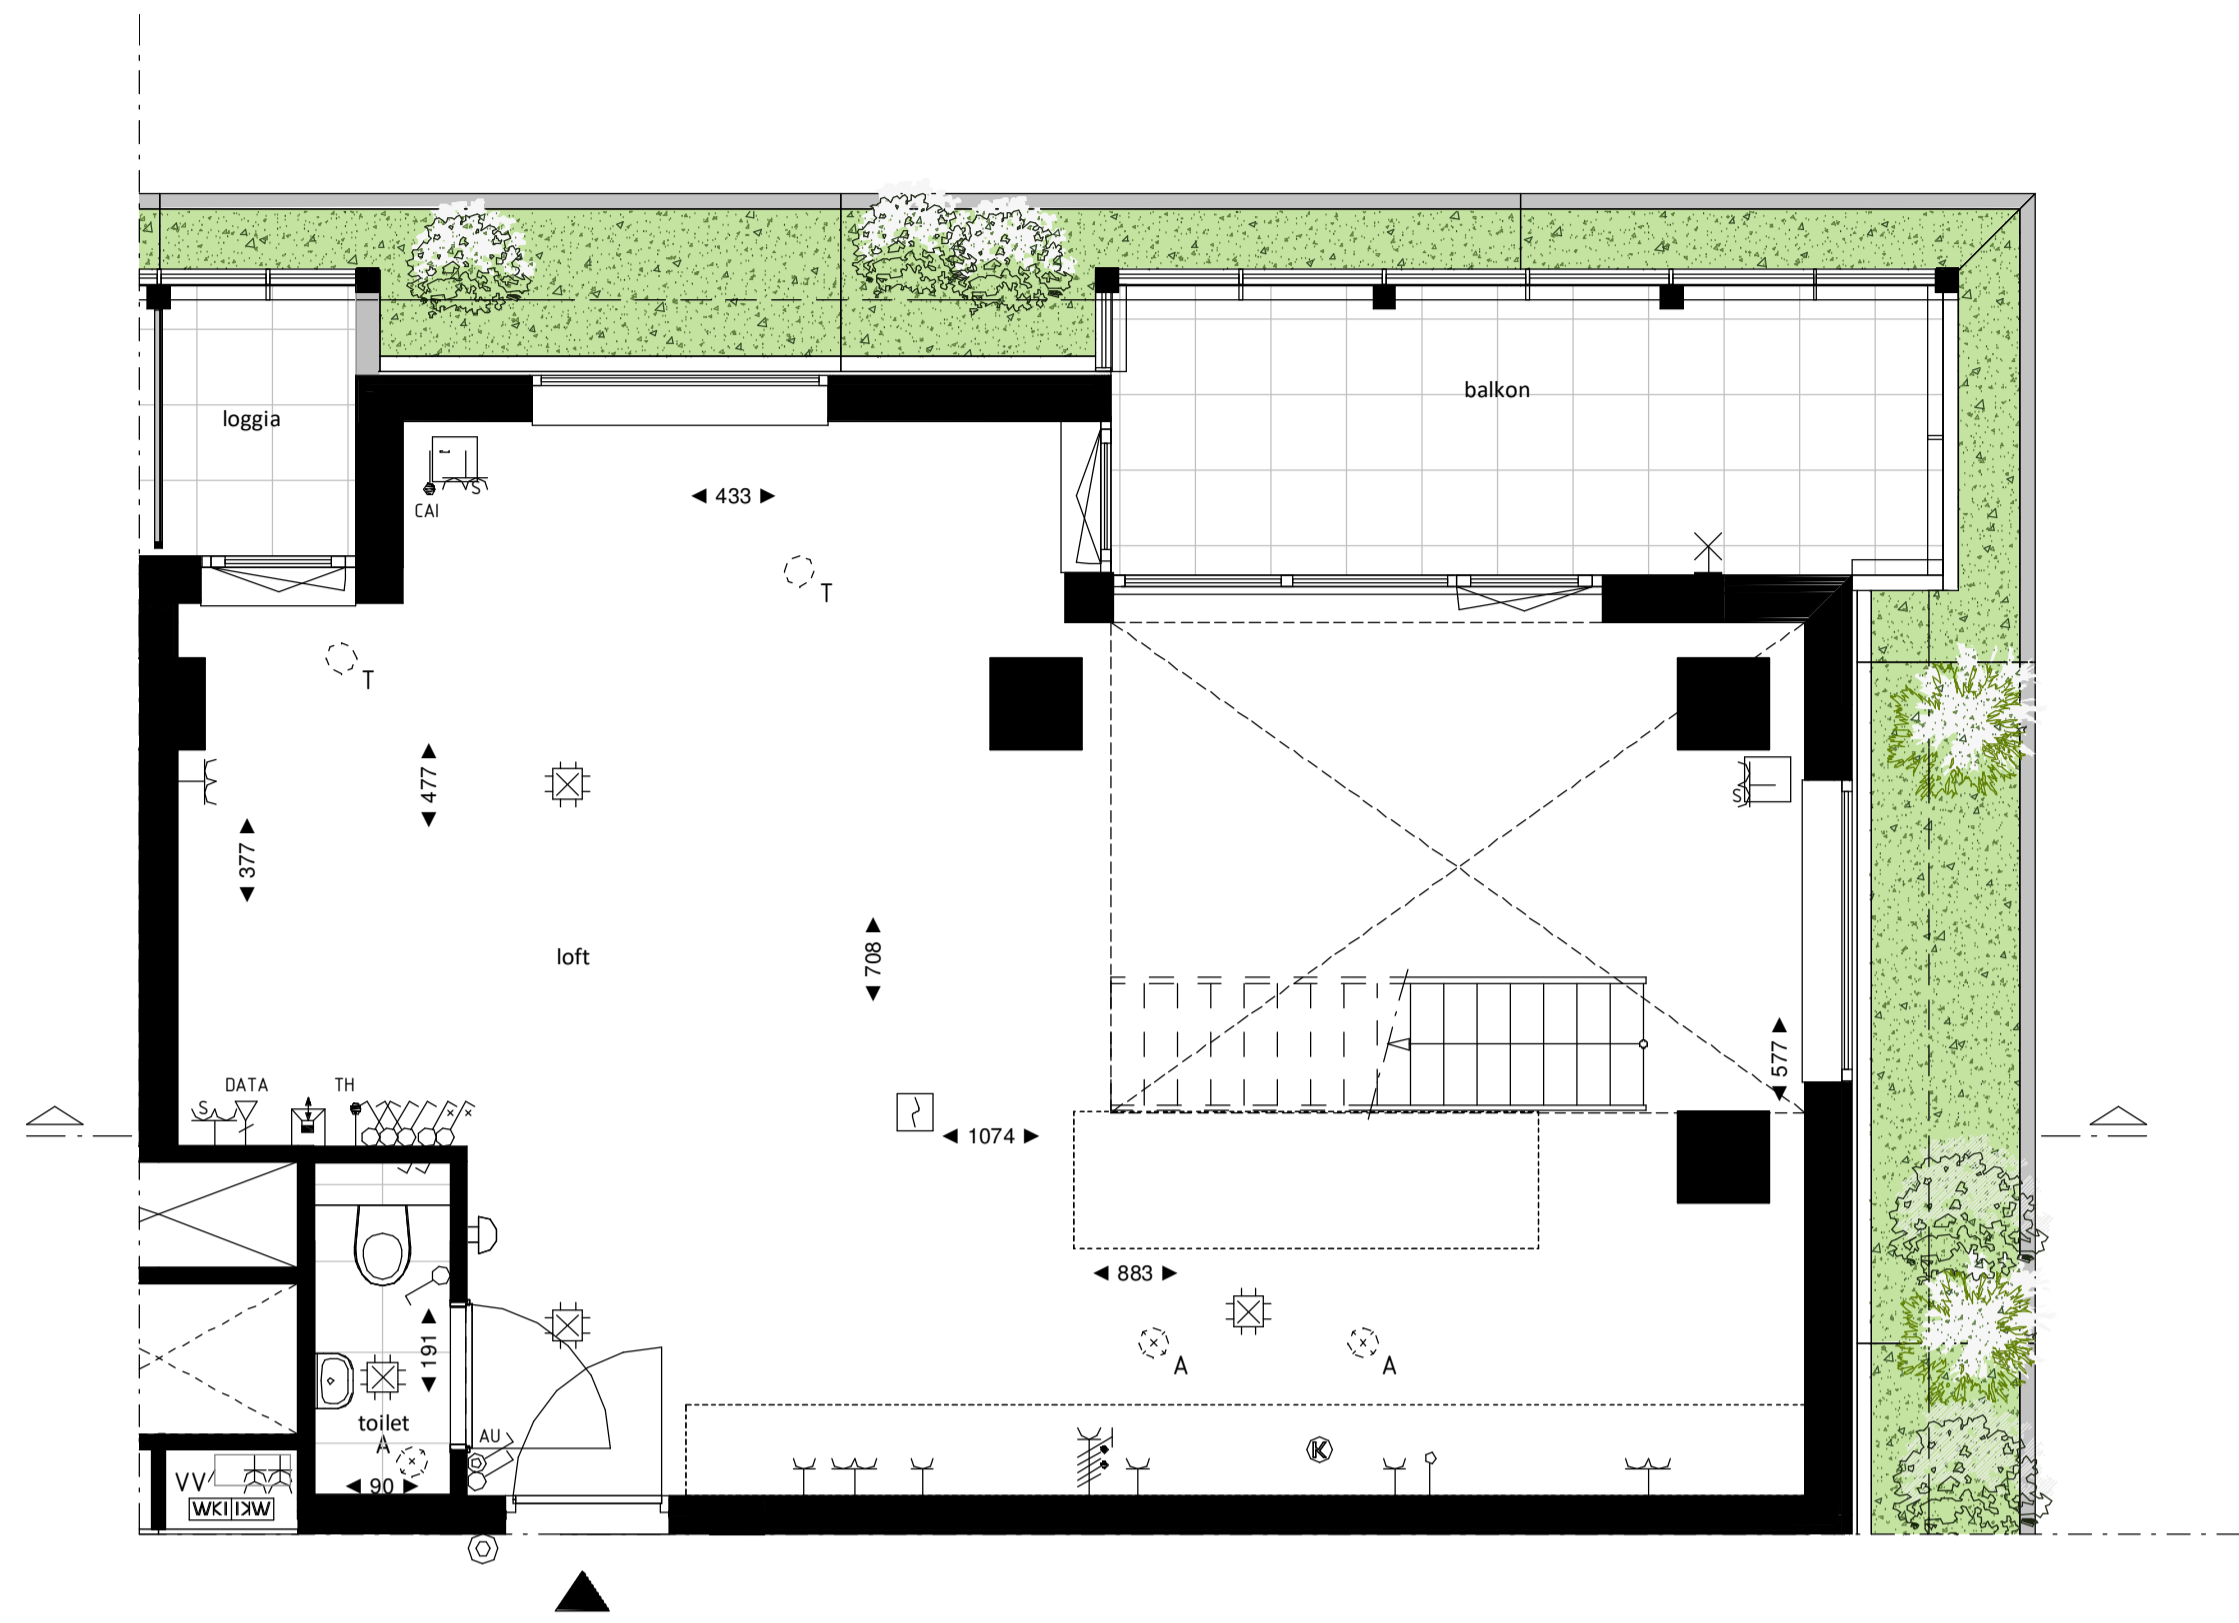


Loft  
1 : 50

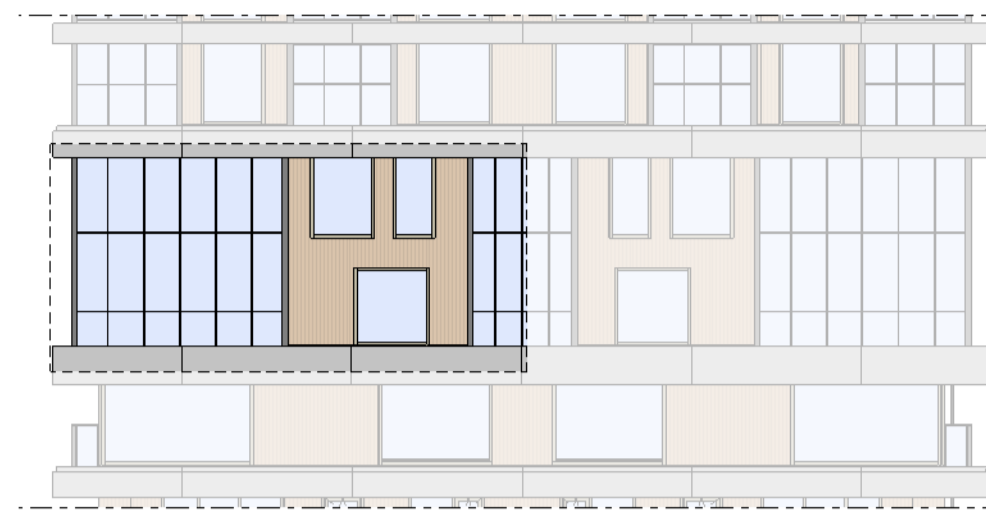

Noordgevel  
1 : 200



Oostgevel  
1 : 200


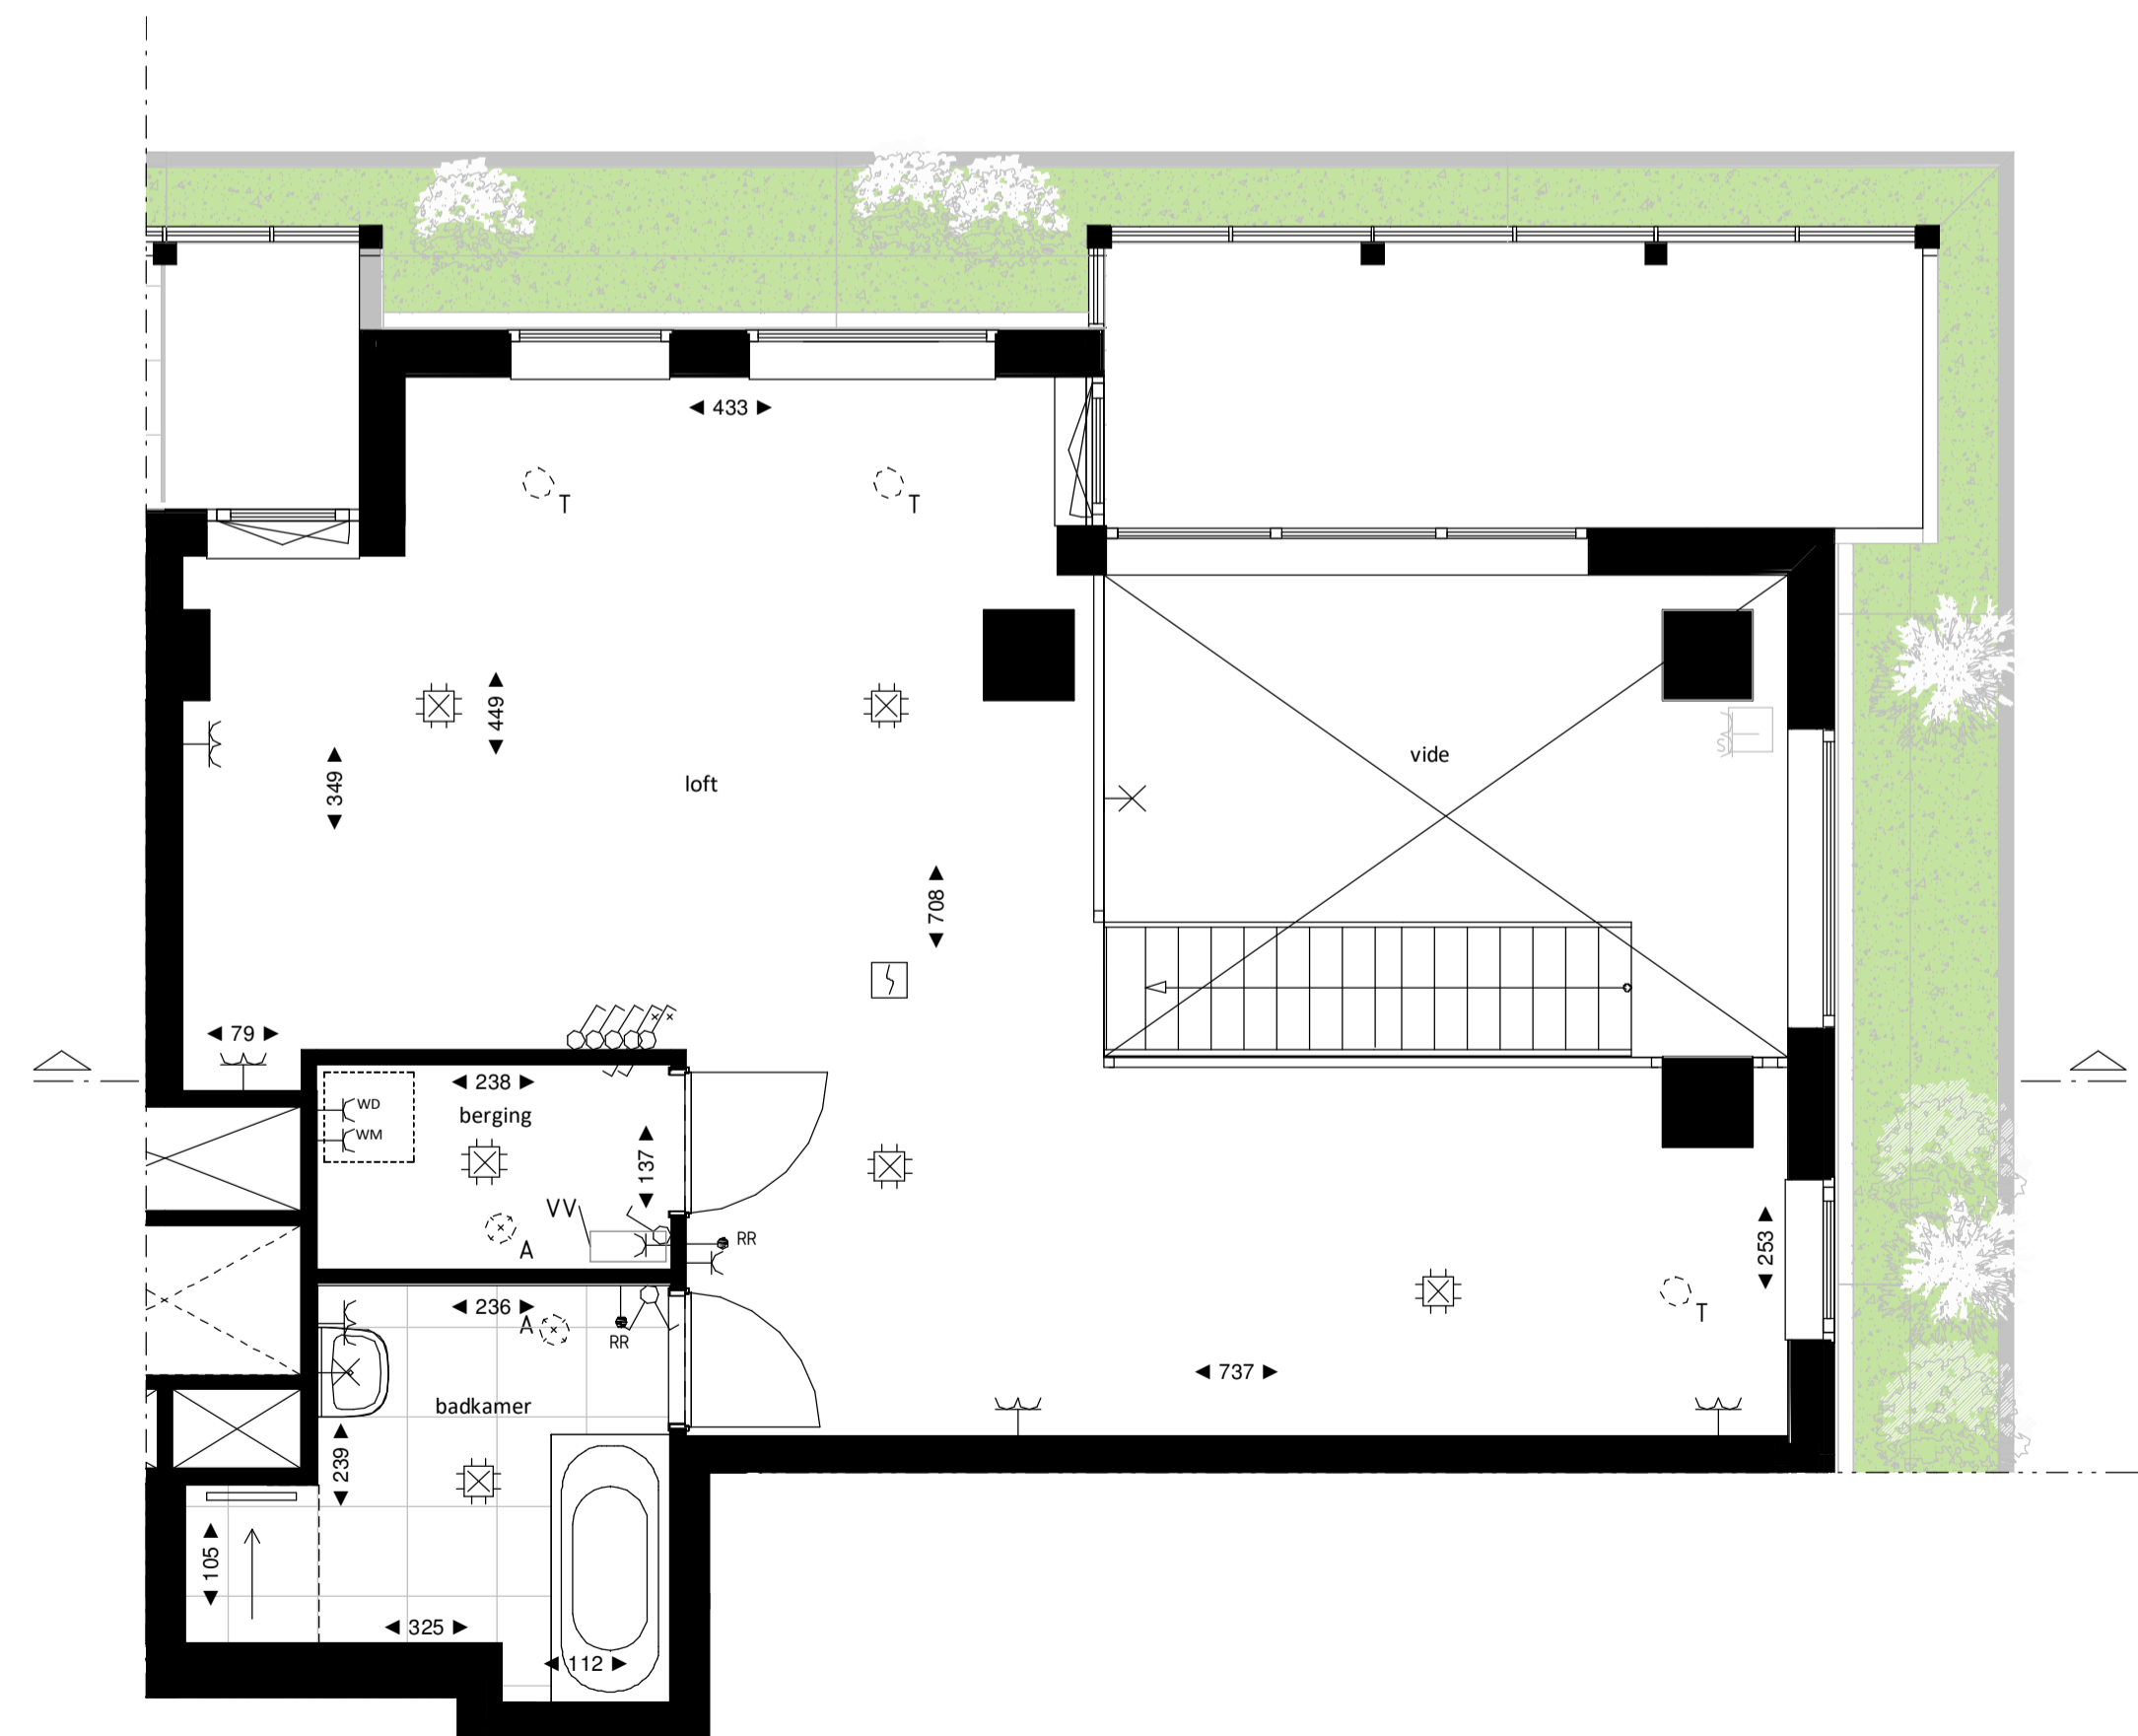


Loft entresol  
1 : 50



Doorsnede  
1 : 200

### BOUWNUMMER 101 8<sup>e</sup> VERDIEPING EN 8<sup>e</sup> ENTRESOL

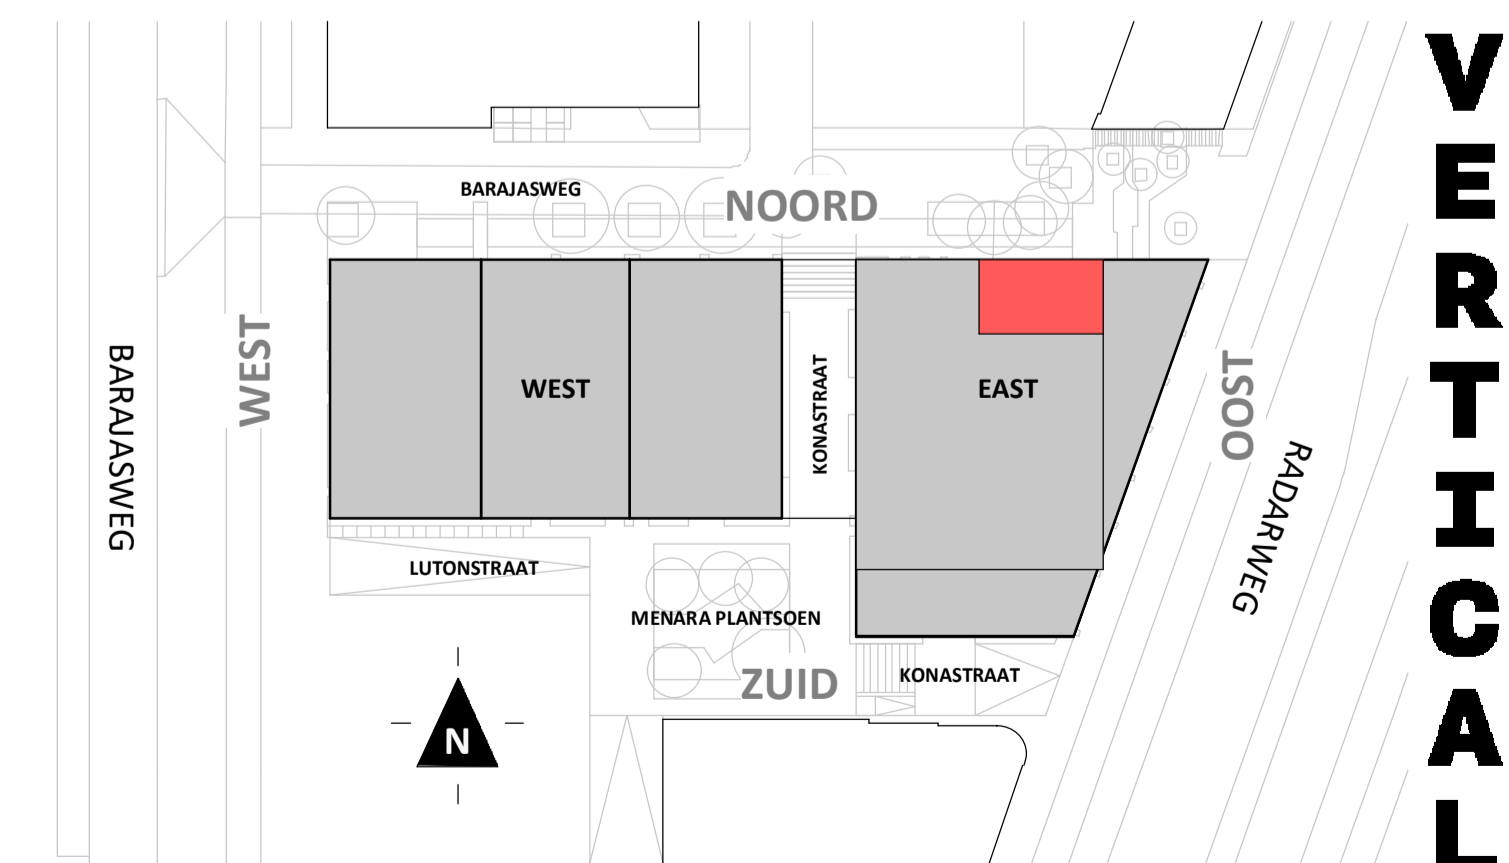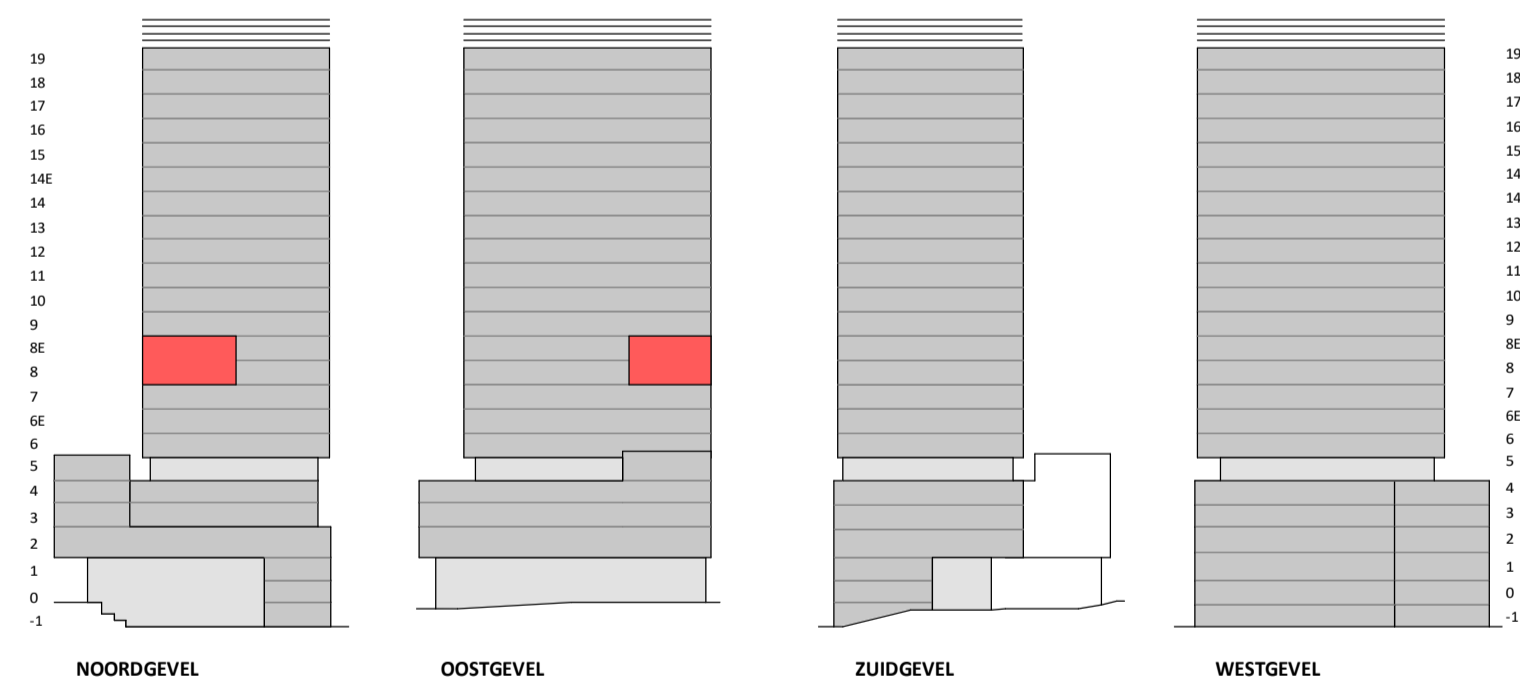

**VERTICAL**

Disclaimer:  
- gevelindeling, kleurweergave en groenweergave indicatief, materialen en renvooi conform technische omschrijving;  
- situatie indicatief en straatnamen voorlopig. Het aansluitend openbaar gebied is nog in ontwikkeling en valt buiten de verantwoordelijkheid van de ondernemer;  
- maatvoeringen in de tekening betreffen circa maten in centimeters.