



Regular
1 : 50

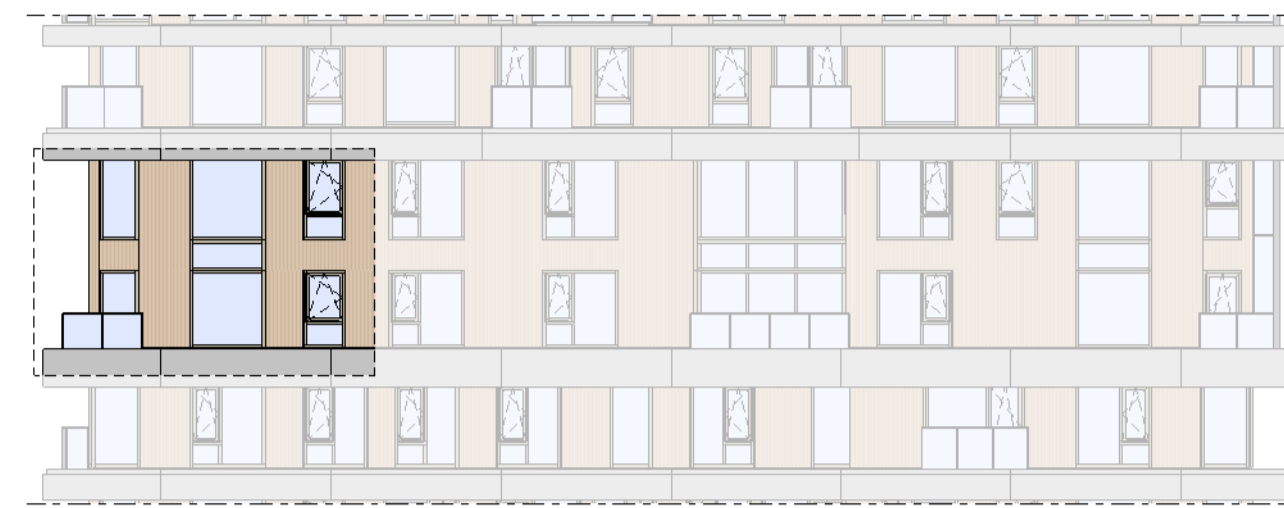

Oostgevel
1 : 200



Zuidgevel
1 : 200


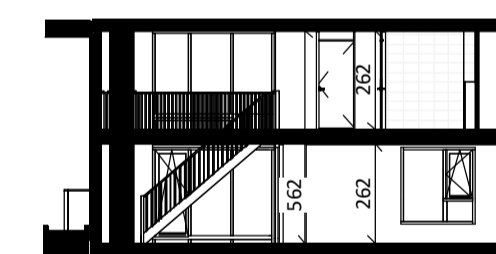


Doorsnede
1 : 200



Regular entresol
1 : 50

BOUWNUMMER 103 8^e VERDIEPING EN 8^e ENTRESOL

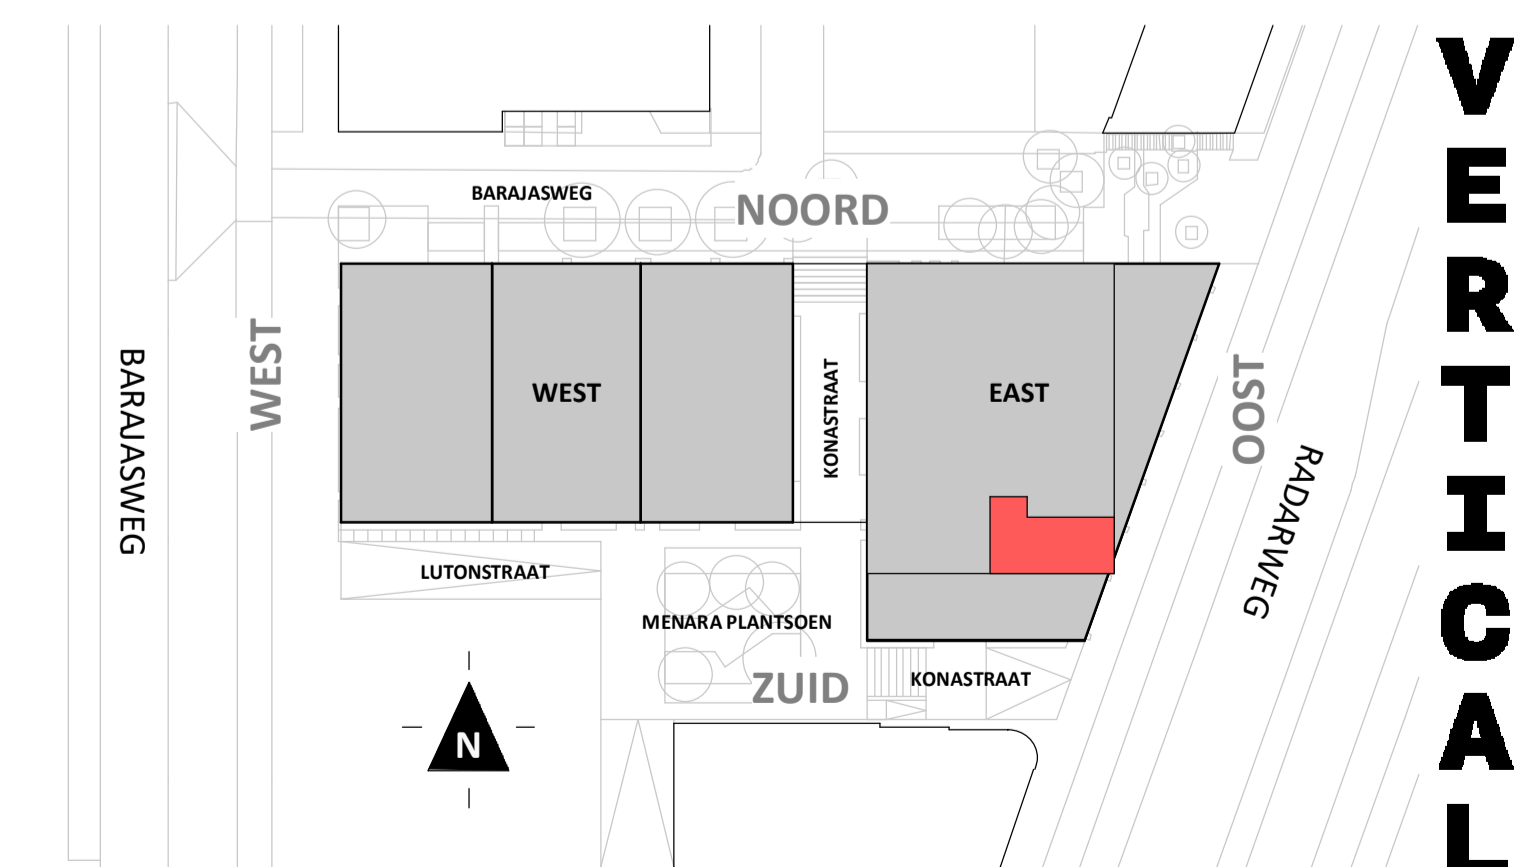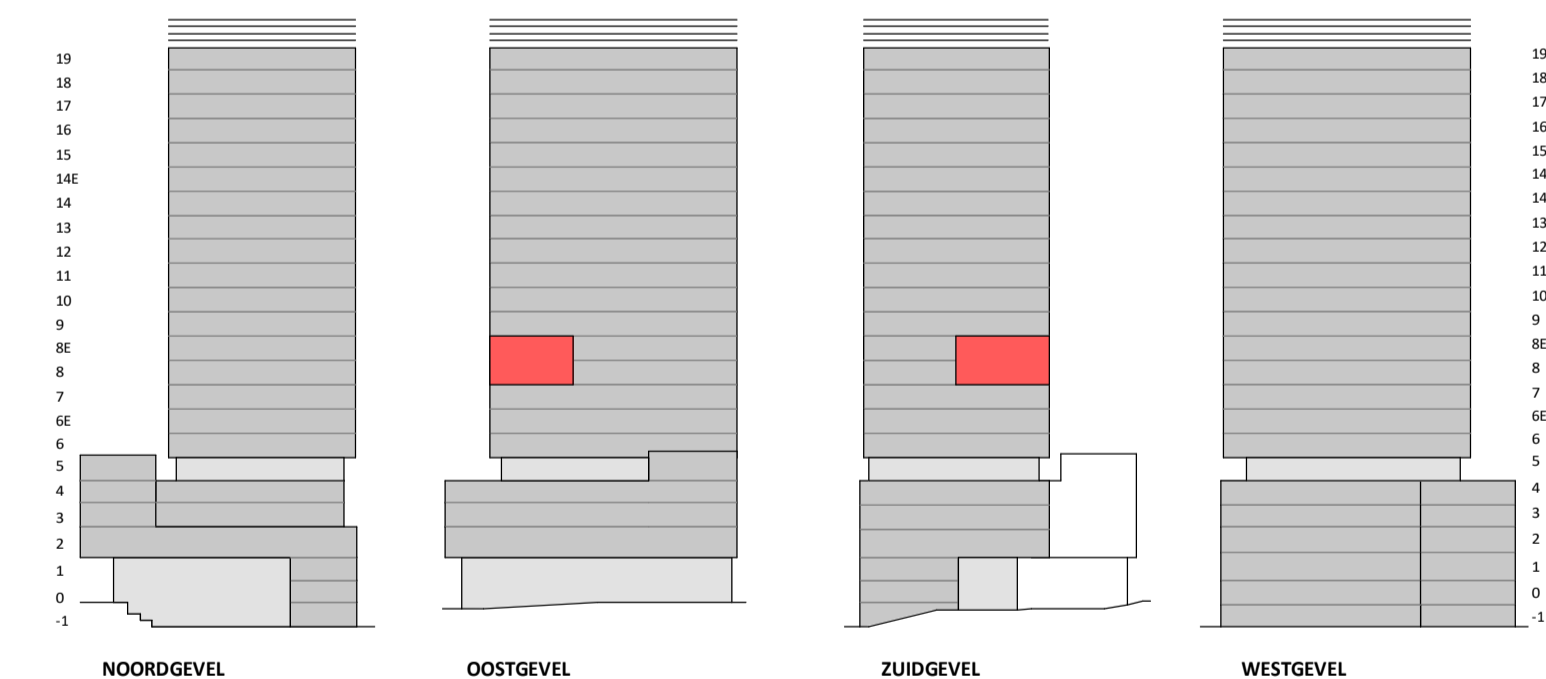


VERTICAL

Disclaimer:
- gevelindeling, kleurweergave en groenweergave indicatief, materialen en renvooi conform technische omschrijving;
- situatie indicatief en straatnamen voorlopig. Het aansluitend openbaar gebied is nog in ontwikkeling en valt buiten de verantwoordelijkheid van de ondernemer;
- maatvoeringen in de tekening betreffen circa maten in centimeters.


heijmans
amsterdamvertical.com

project: Vertical
Amsterdam - Sloterdijk
onderdeel: Bouwnummer 103
(formaat) schaal: zie tekening

datum: 07-11-2018
wijziging:
status: verkooptekening
tekening nr: BNR103-REGULAR

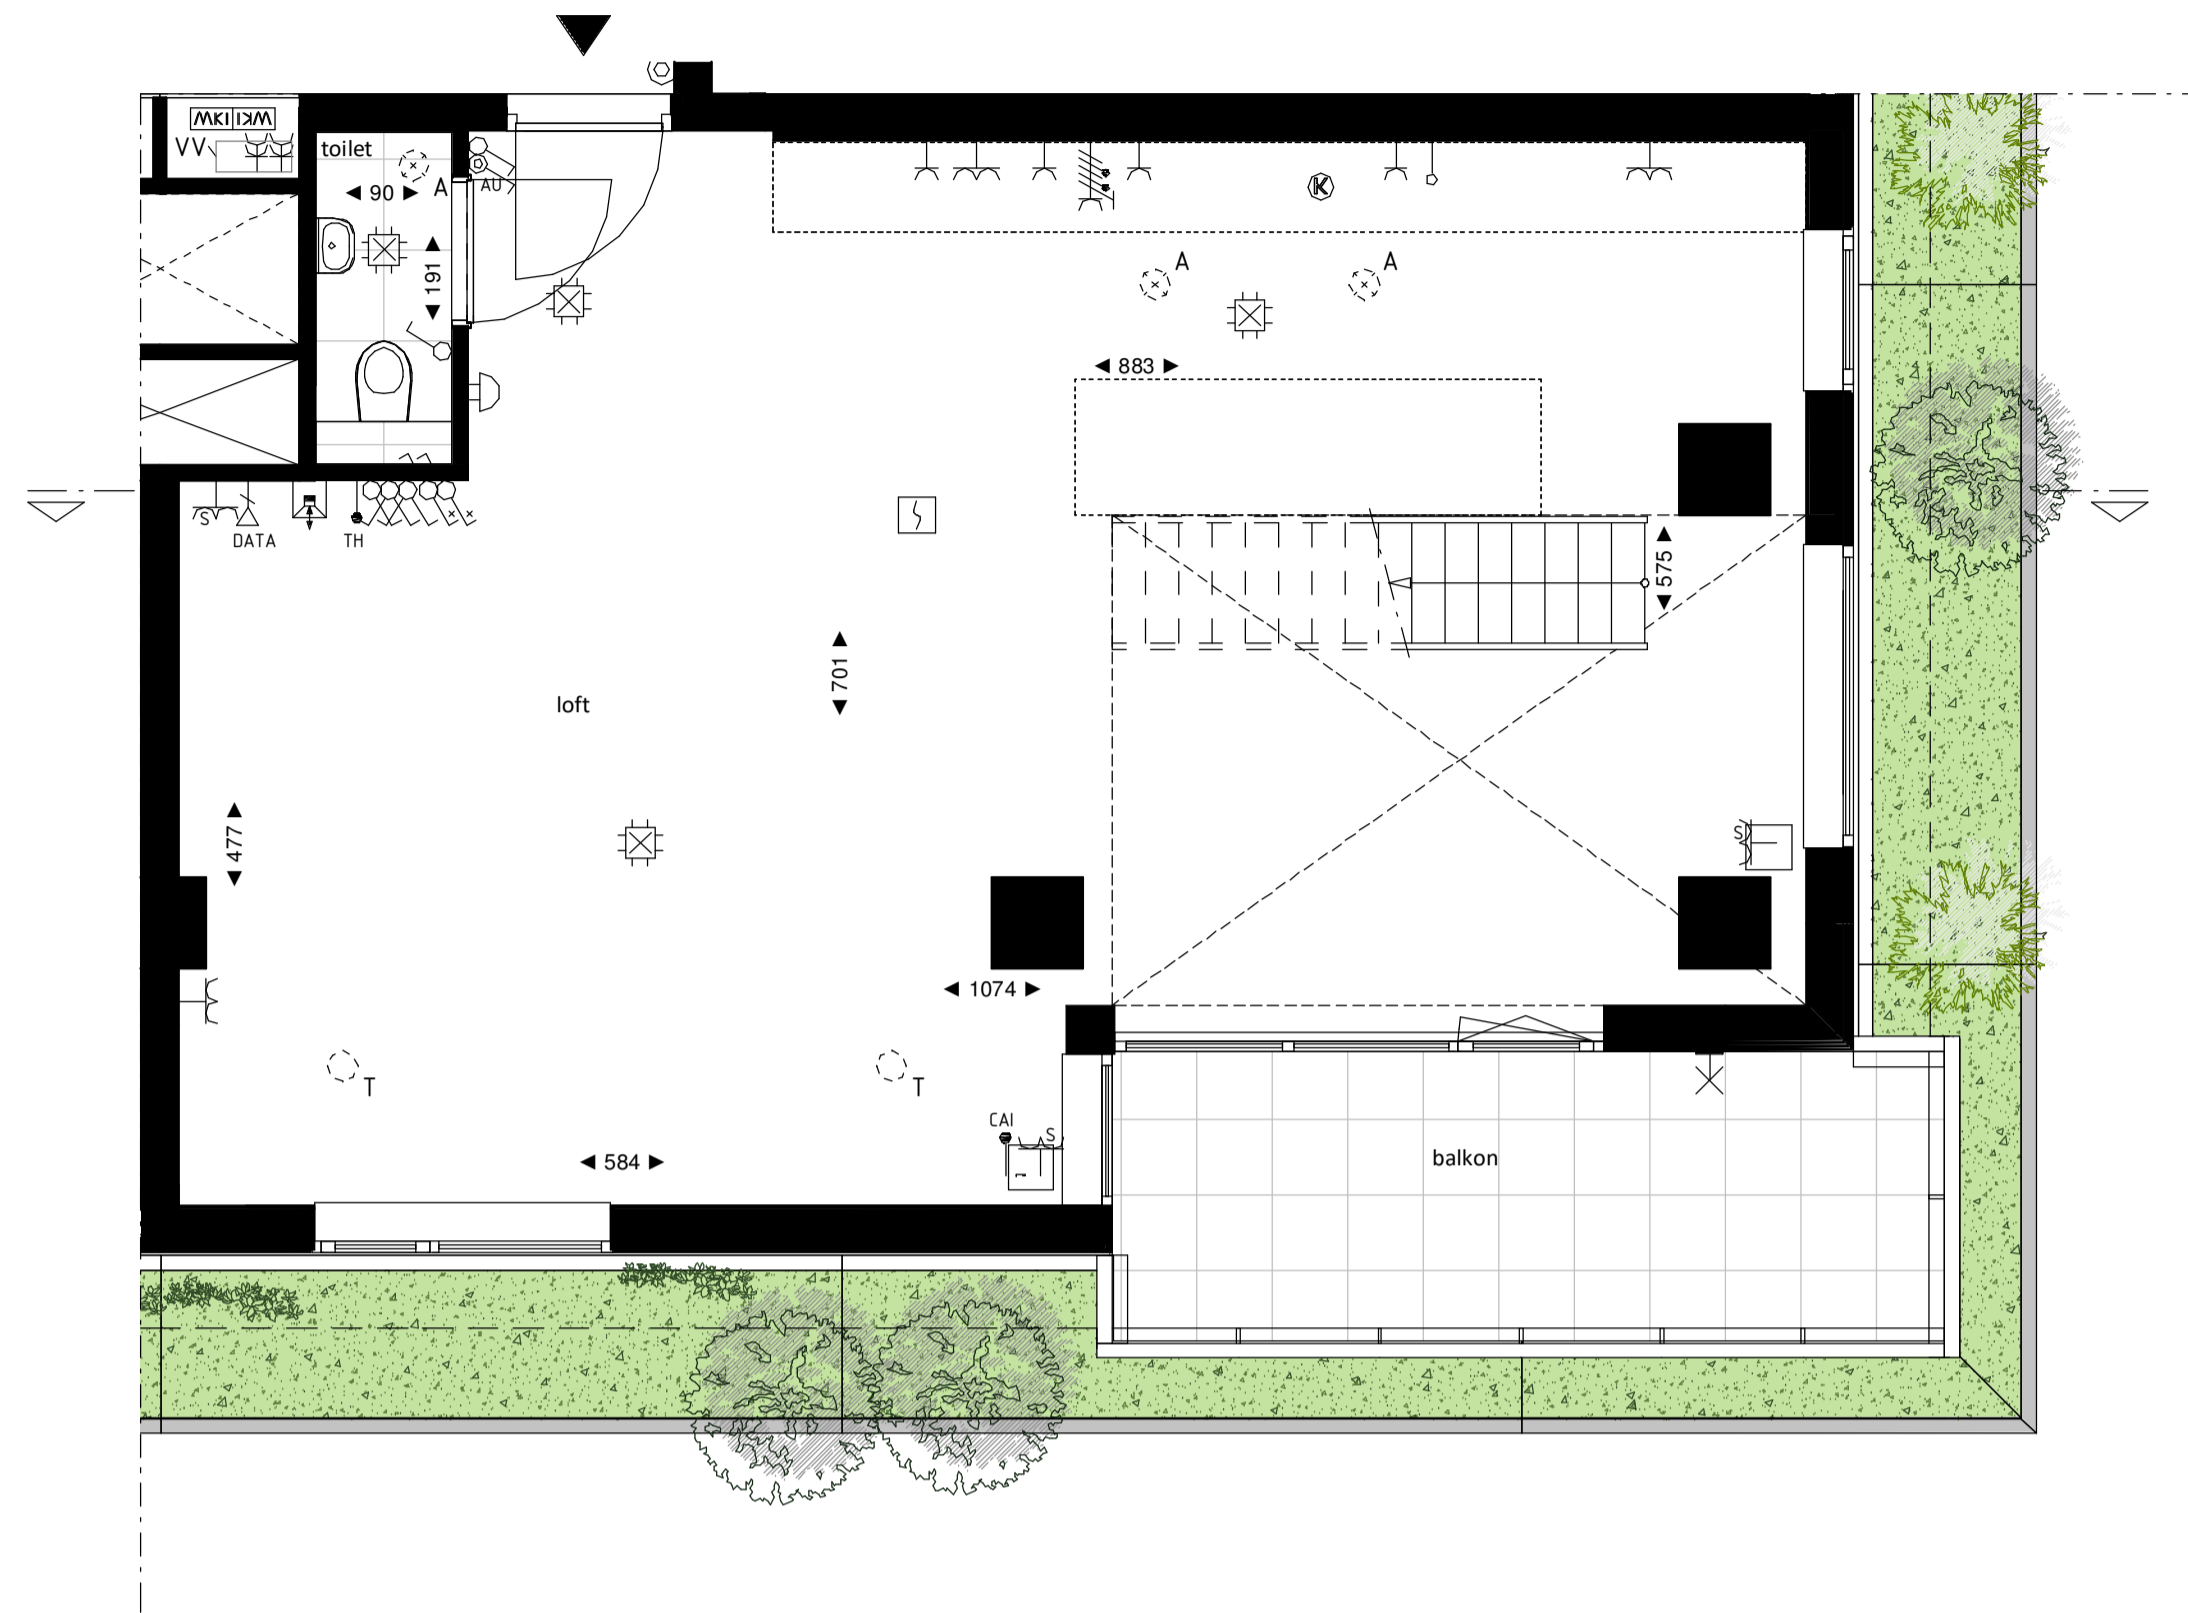


Loft
1 : 50

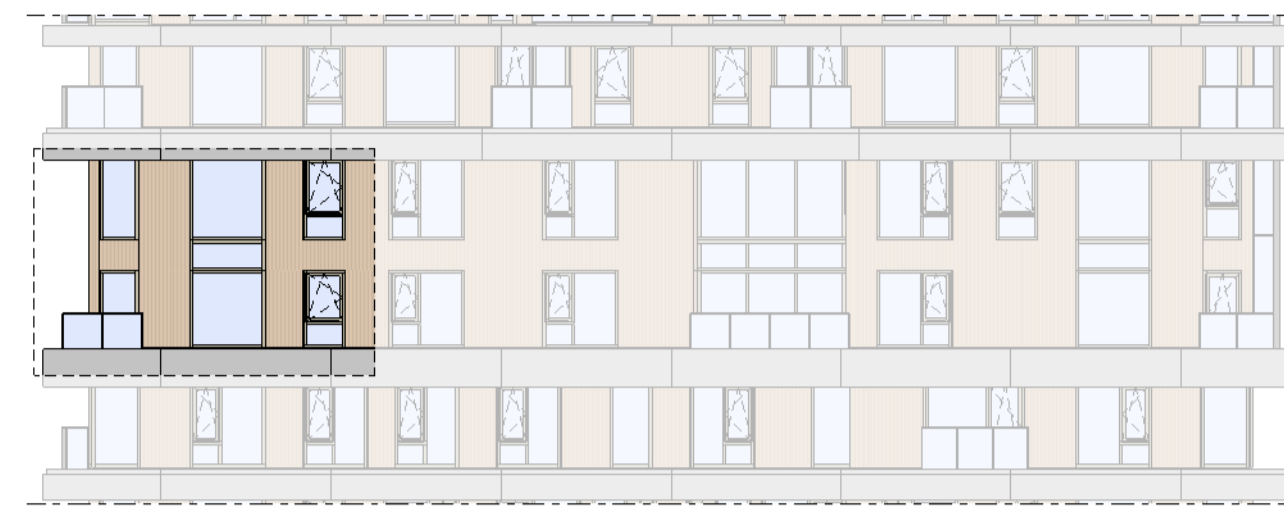

Oostgevel
1 : 200



Zuidgevel
1 : 200

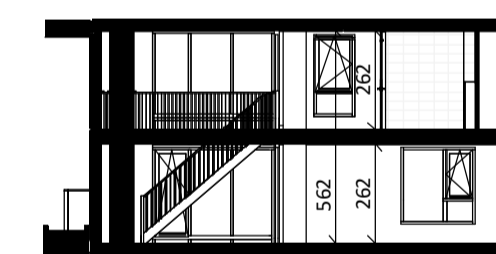


Doorsnede
1 : 200



Loft entresol
1 : 50

BOUWNUMMER 103 8^e VERDIEPING EN 8^e ENTRESOL

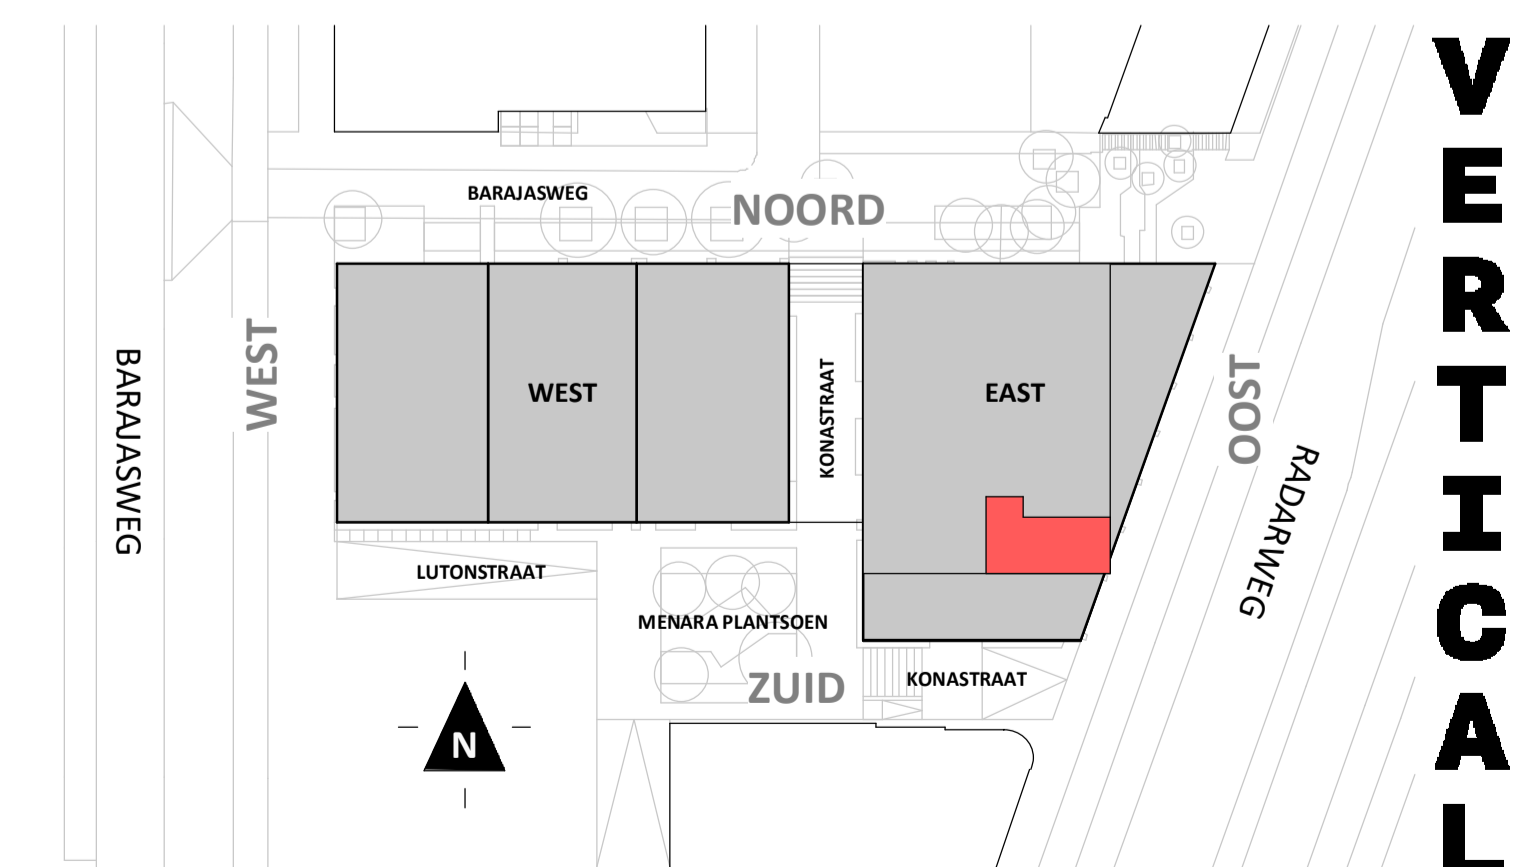

VERTICAL

Disclaimer:
- gevelindeling, kleurweergave en groenweergave indicatief, materialen en renvooi conform technische omschrijving;
- situatie indicatief en straatnamen voorlopig. Het aansluitend openbaar gebied is nog in ontwikkeling en valt buiten de verantwoordelijkheid van de ondernemer;
- maatvoeringen in de tekening betreffen circa maten in centimeters.