



Regular

1 : 50

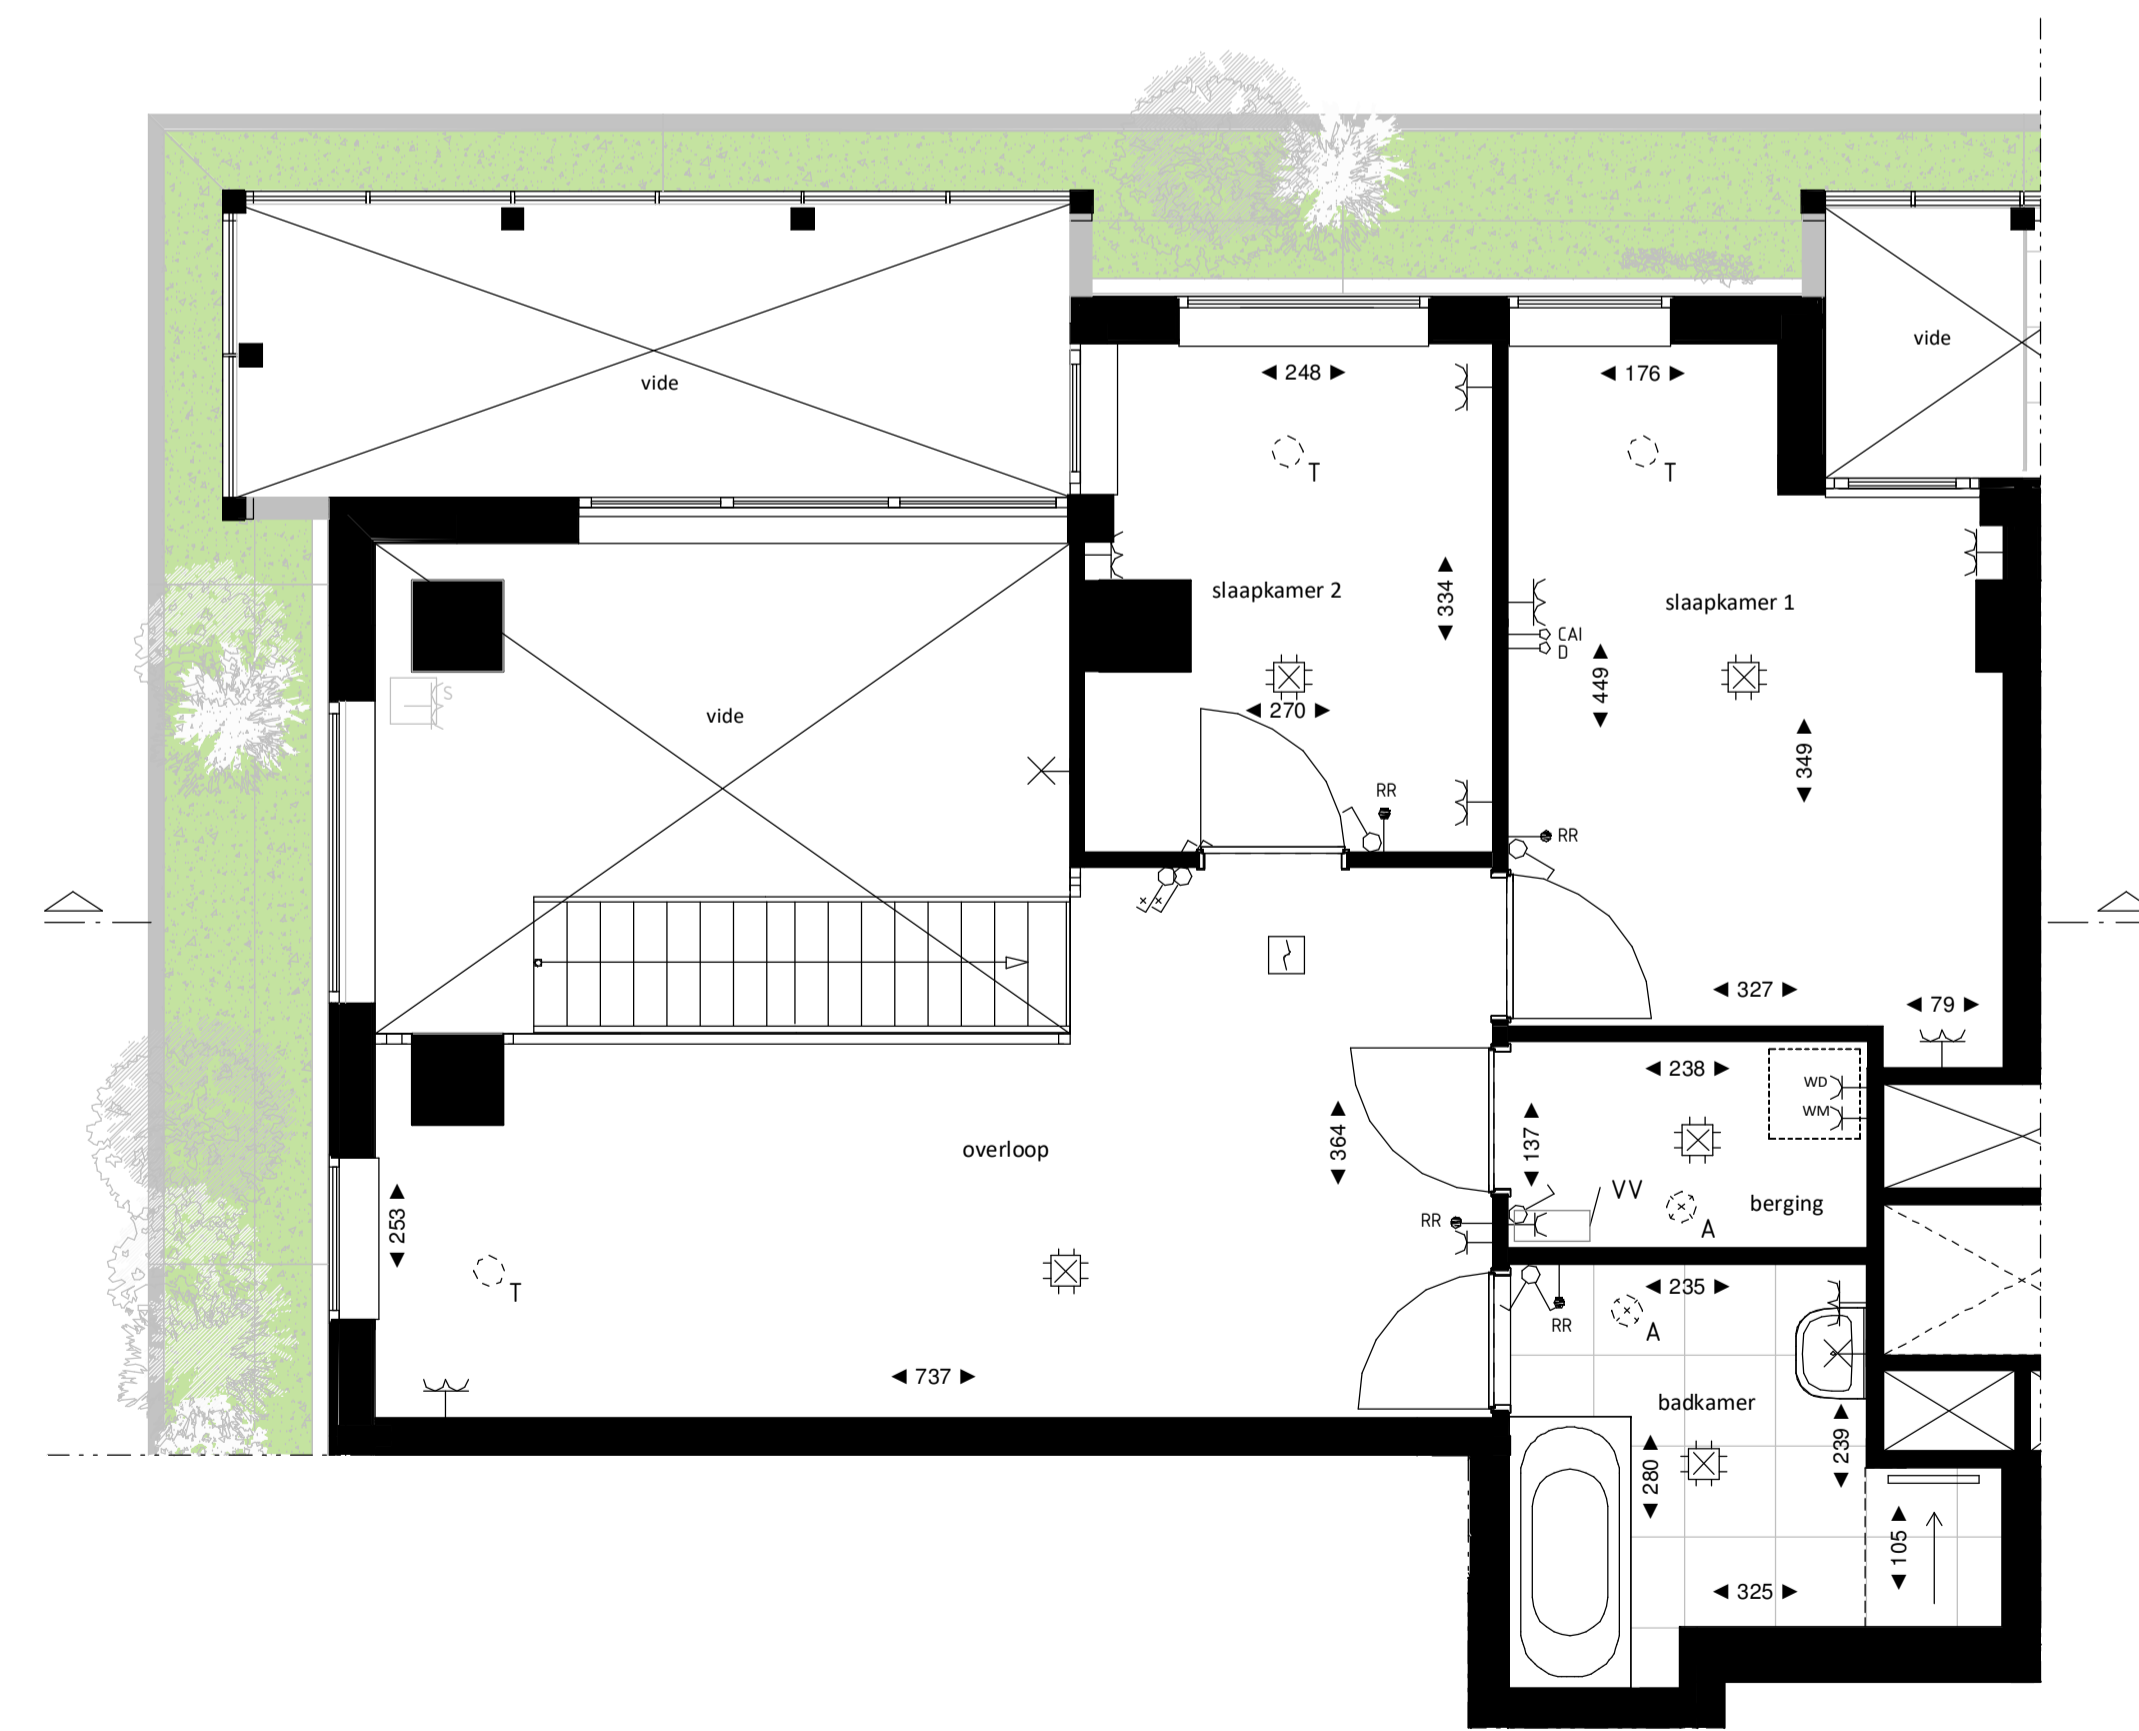

Regular entresol

1 : 50

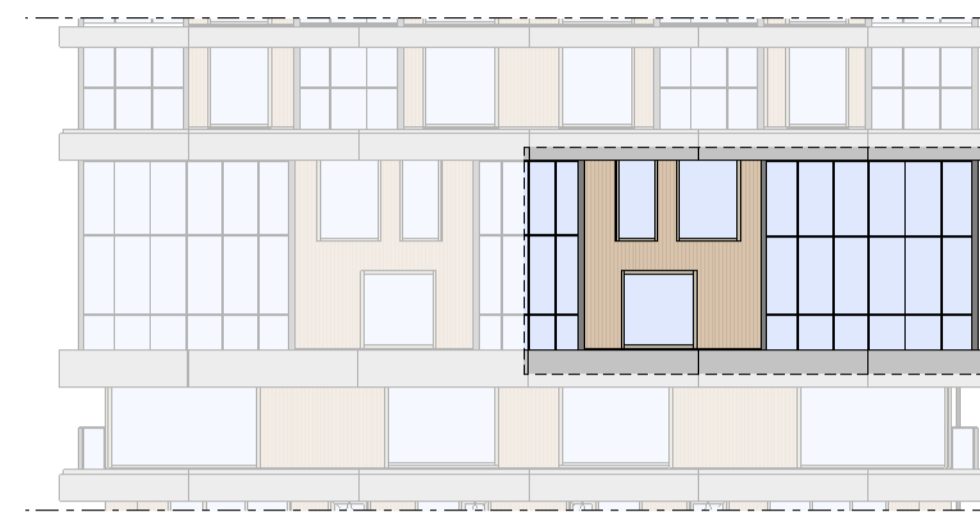

Noordgevel

1 : 200



Westgevel

1 : 200




Doorsnede

1 : 200

BOUWNUMMER 106

8^e VERDIEPING EN 8^e ENTRESOL

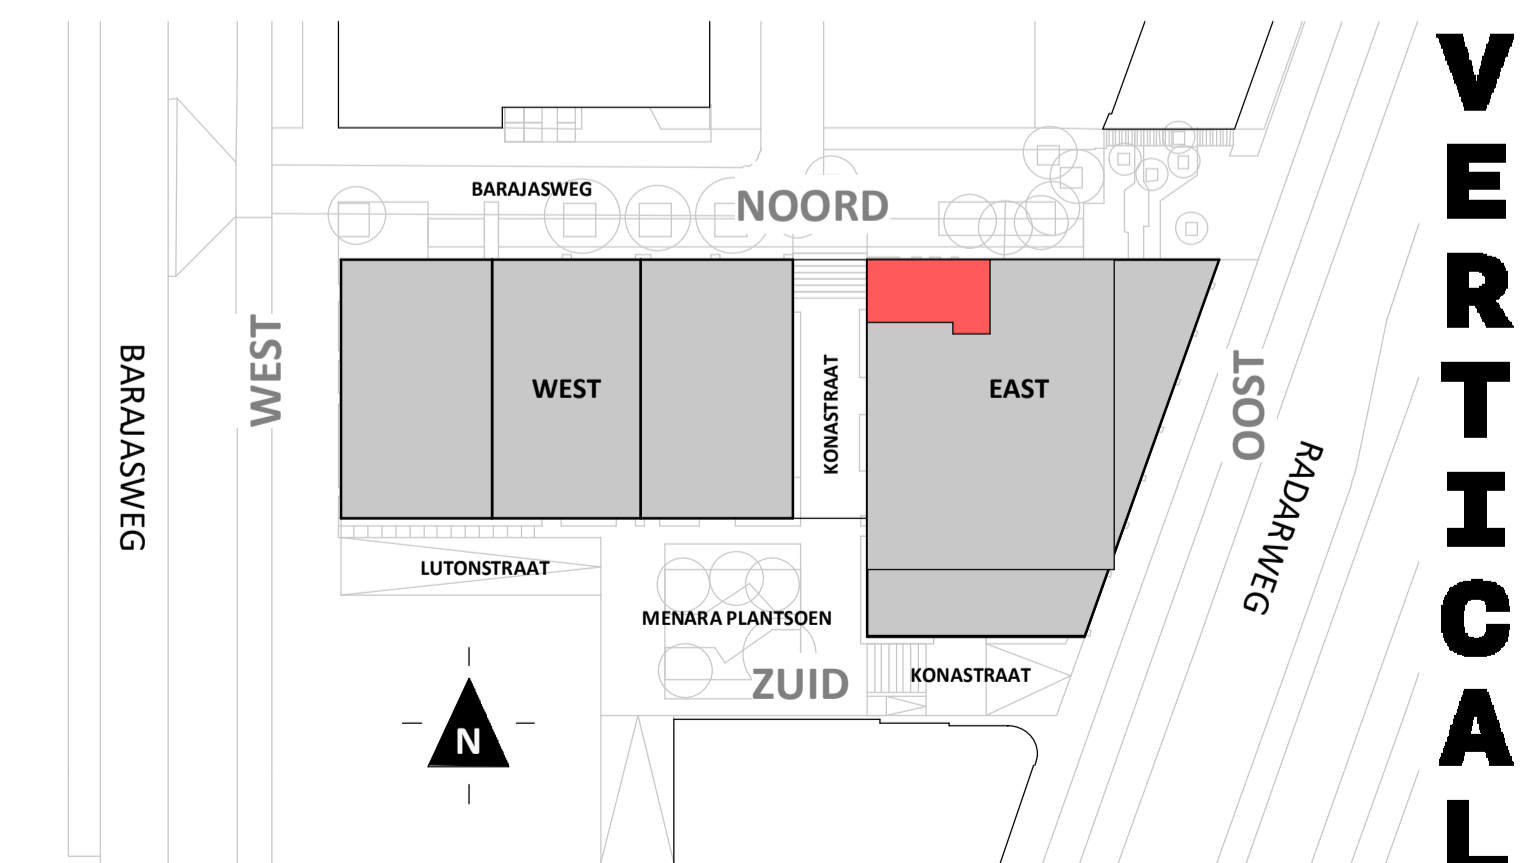

VERTICAL


Vertical
amsterdamvertical.com

Disclaimer:
- gevelindeling, kleurweergave en groenweergave indicatief, materialen en renvoor conform technische omschrijving;
- situatie indicatief en straatnamen voorlopig. Het aansluitend openbaar gebied is nog in ontwikkeling en valt buiten de verantwoordelijkheid van de ondernemer;
- maatvoeringen in de tekening betreffen circa maten in centimeters.

Vertical
amsterdamvertical.com


project: **Vertical**
Amsterdam - Sloterdijk
onderdeel: Bouwnummer 106
(formaat) schaal: zie tekening

datum: 07-11-2018
wijziging:
status: verkooptekening
tekening nr: BNR106-REGULAR

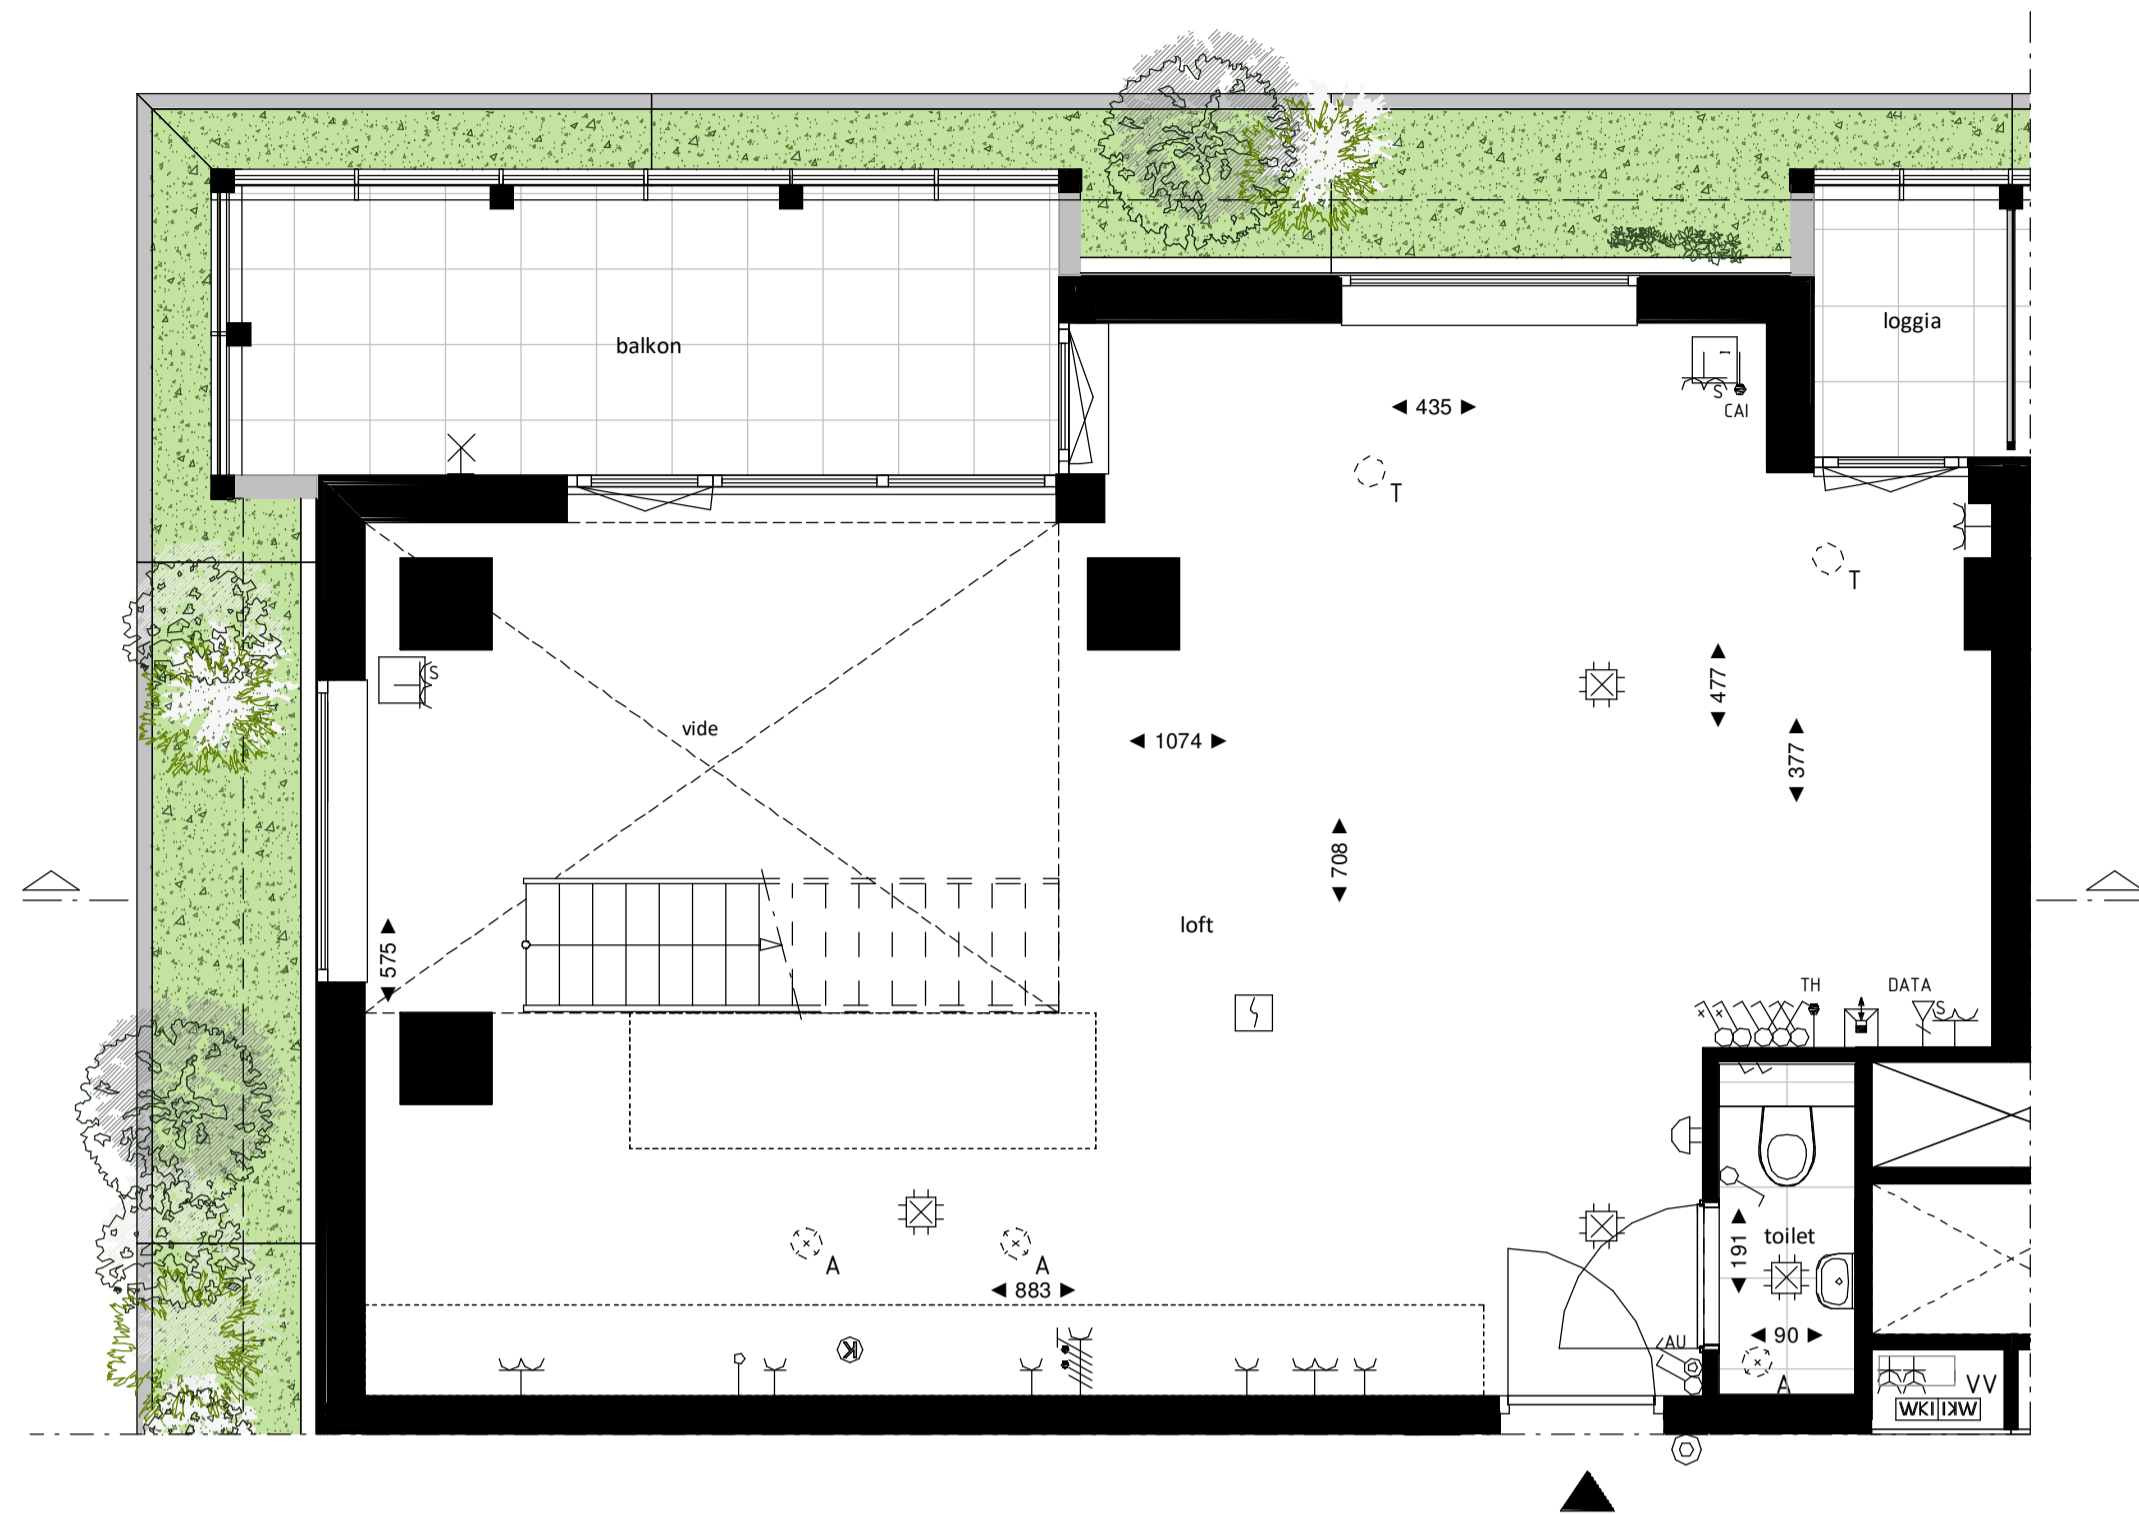


Loft

1 : 50

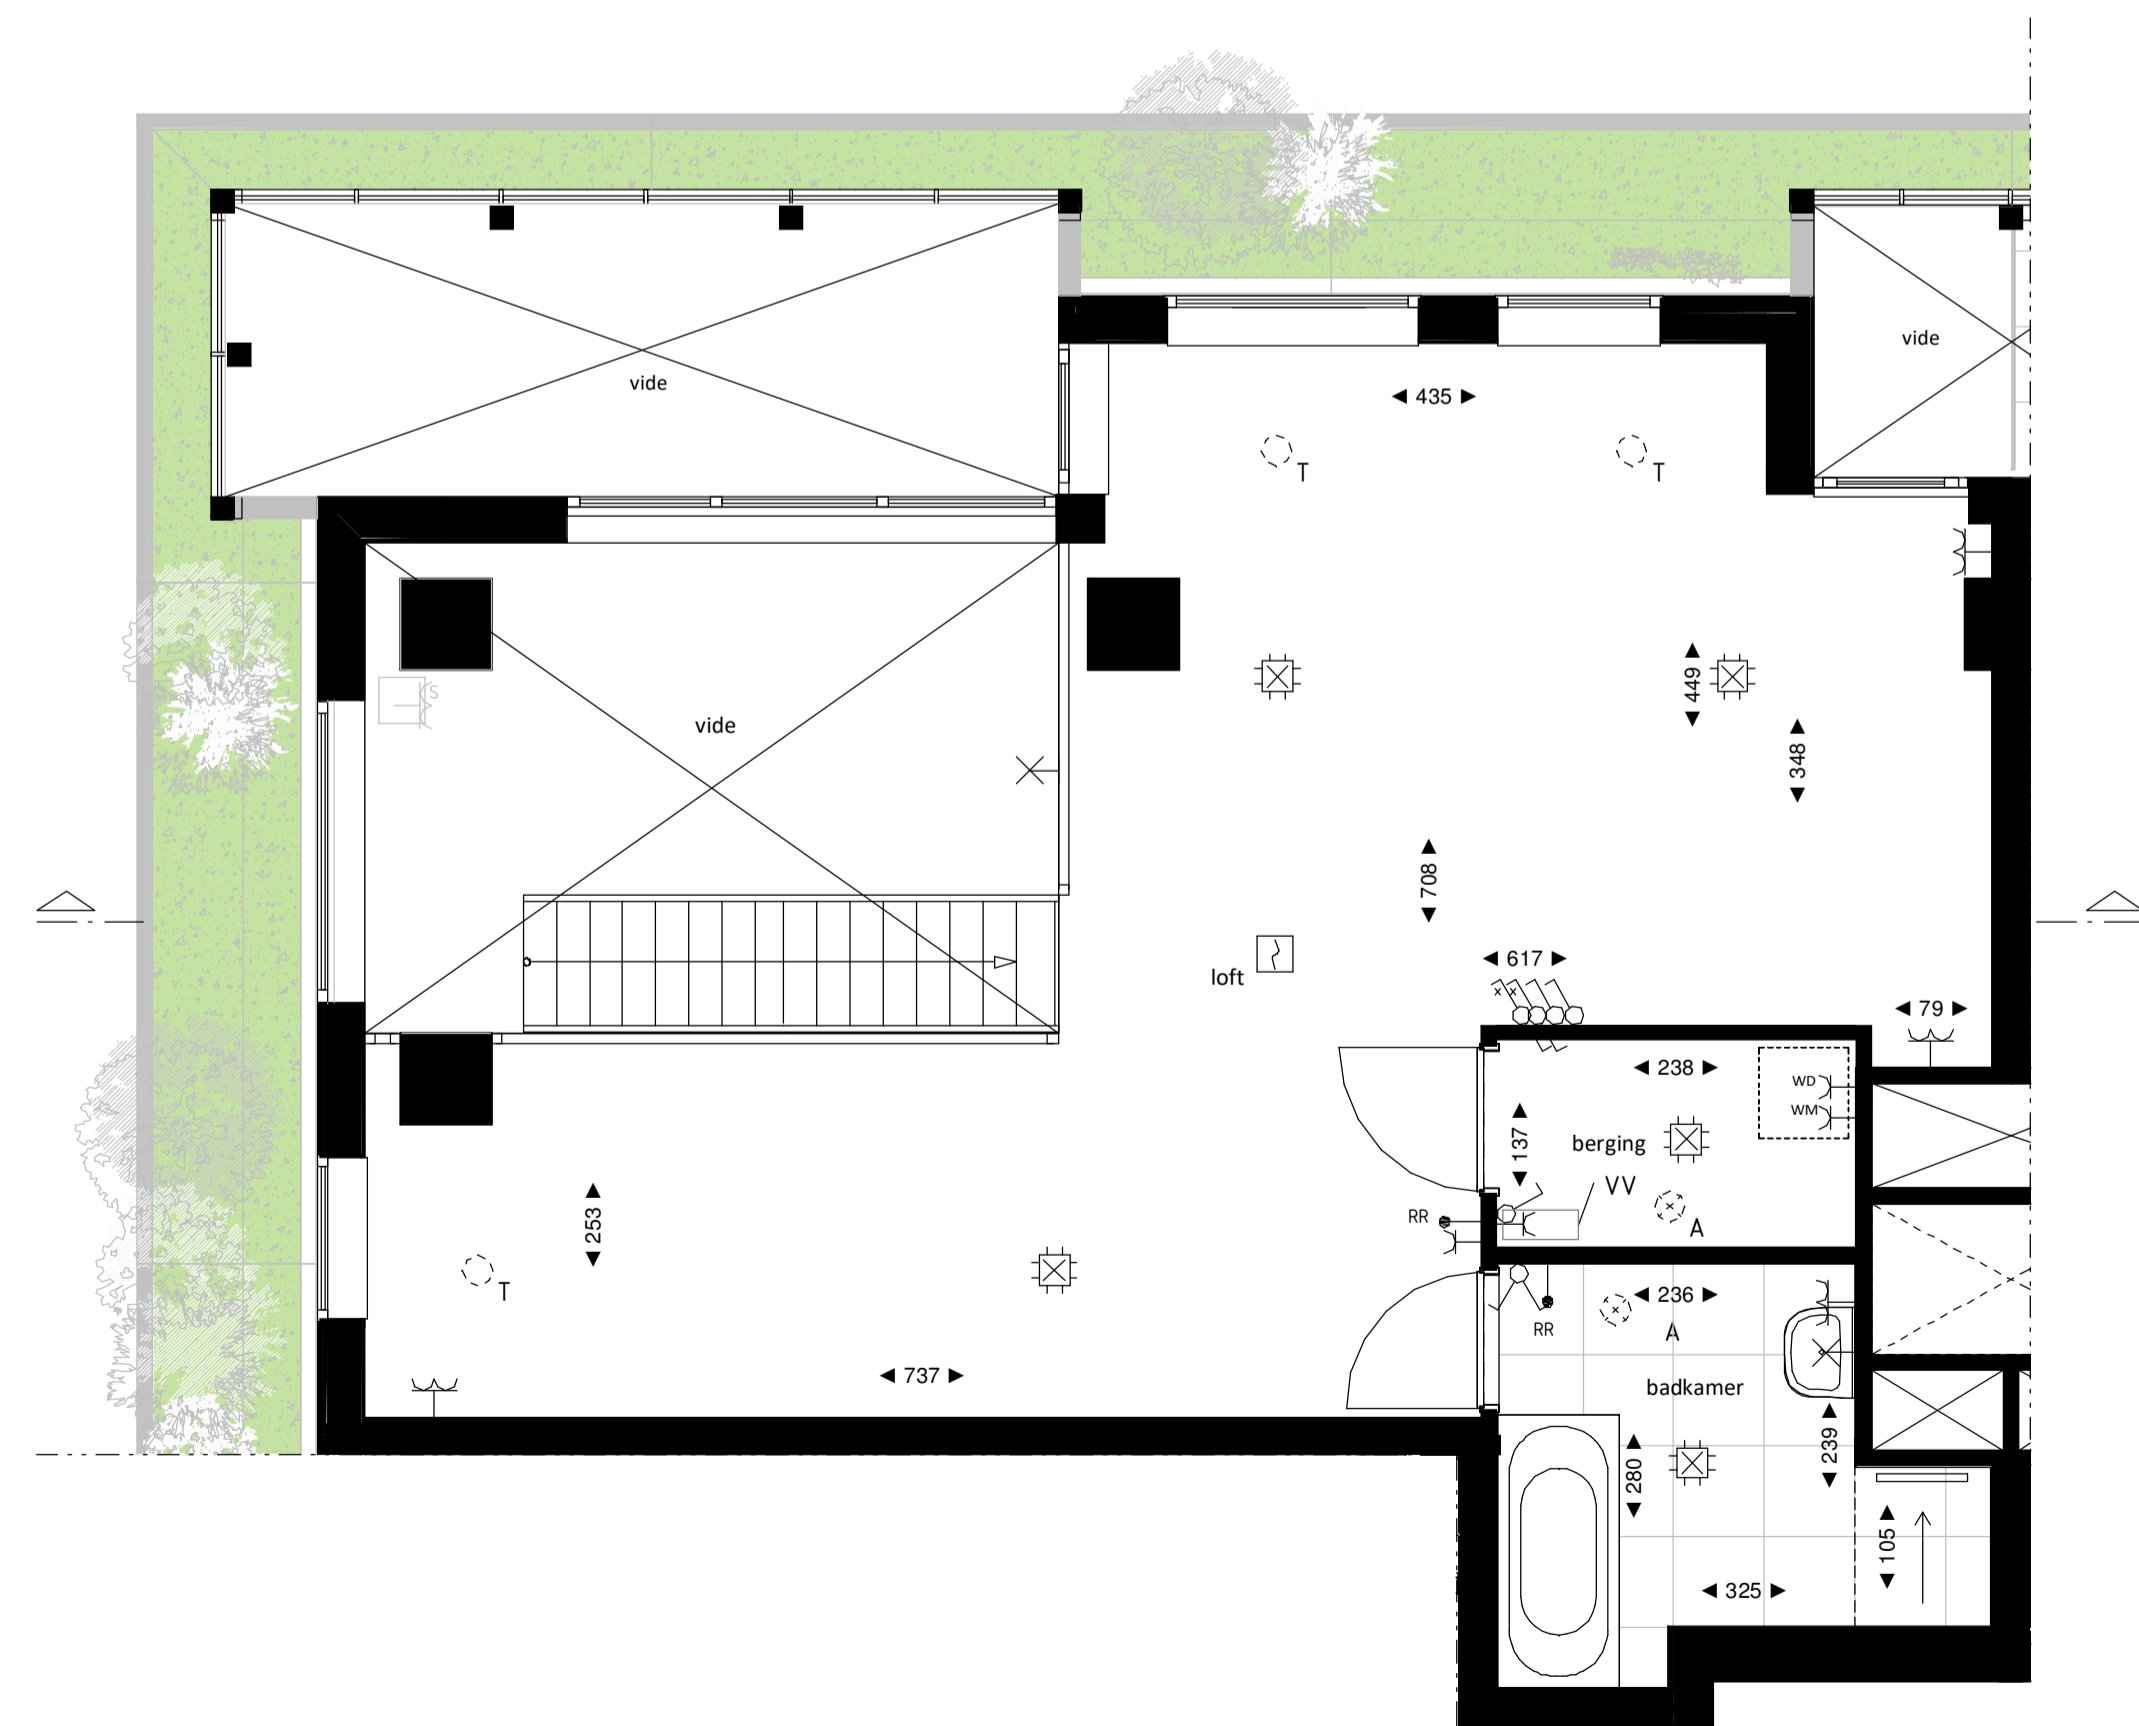

Loft entresol

1 : 50

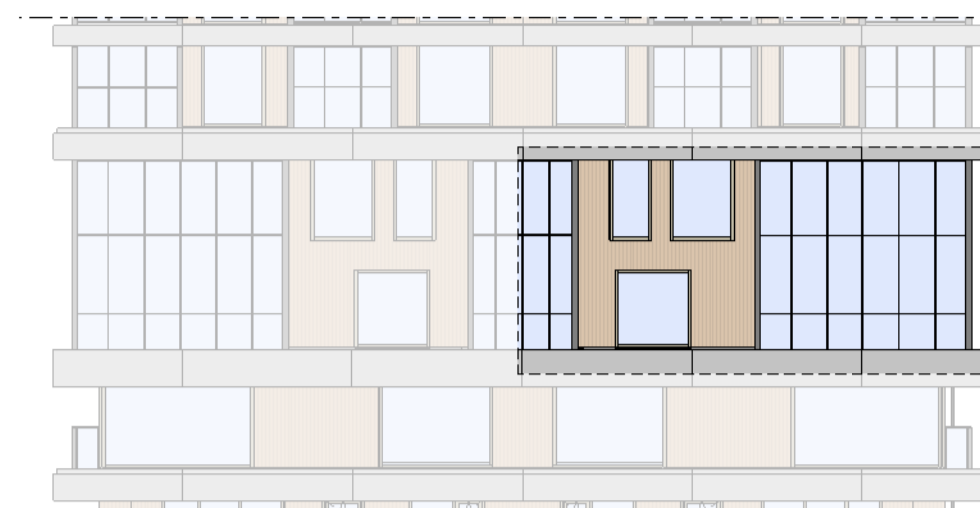


Noordgevel

1 : 200



Westgevel



1 : 200

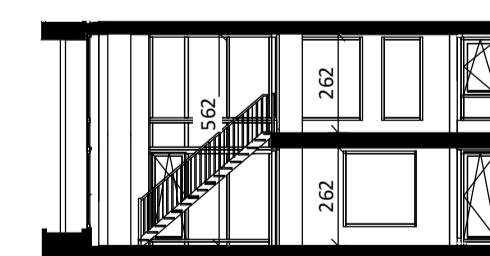

Doorsnede

1 : 200

BOUWNUMMER 106 8^e VERDIEPING EN 8^e ENTRESOL

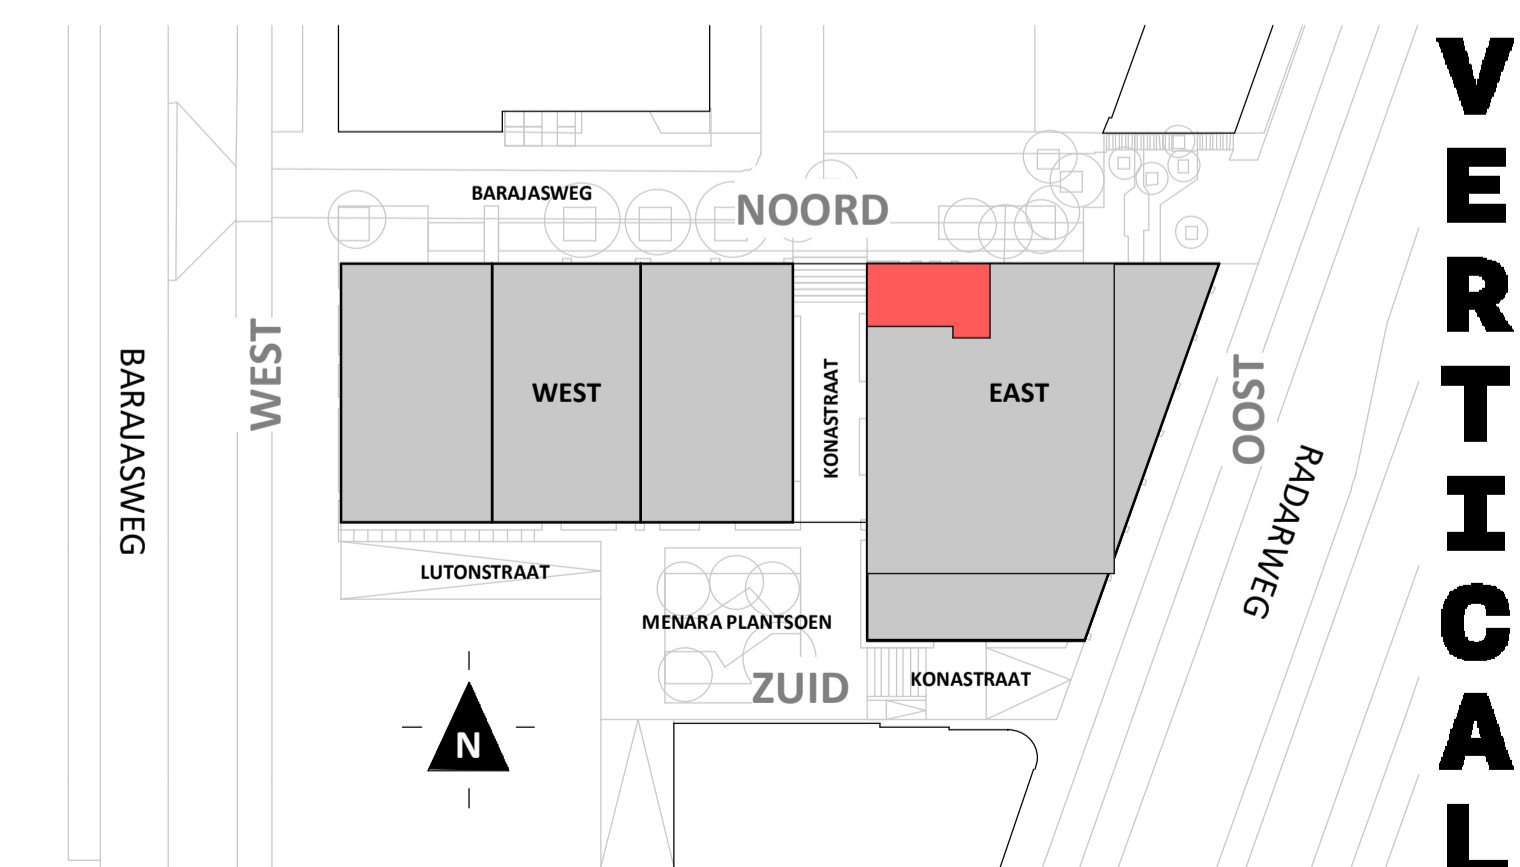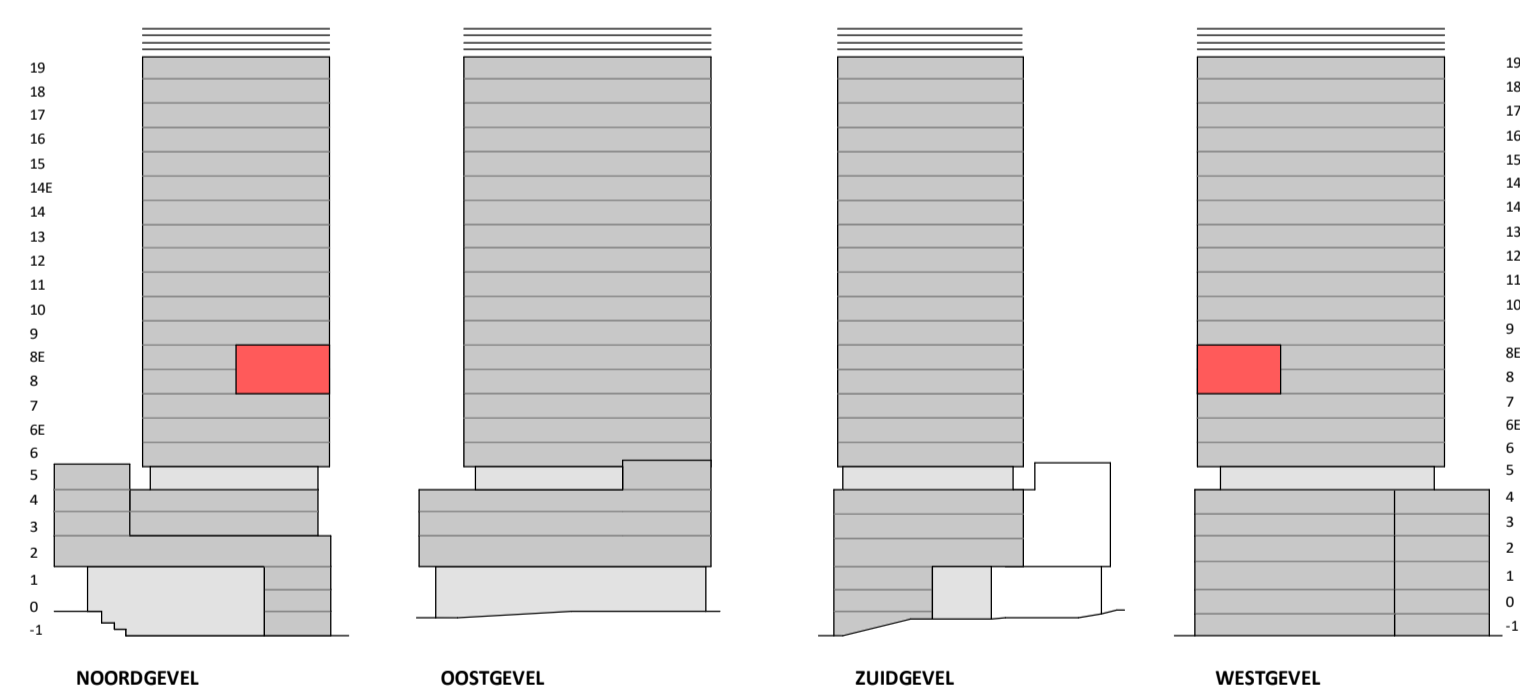

VERTICAL

Disclaimer:
- gevelindeling, kleurweergave en groenweergave indicatief, materialen en renvooi conform technische omschrijving;
- situatie indicatief en straatnamen voorlopig. Het aansluitend openbaar gebied is nog in ontwikkeling en valt buiten de verantwoordelijkheid van de ondernemer;
- maatvoeringen in de tekening betreffen circa maten in centimeters.

heijmans
amsterdamvertical.com

project: **Vertical**
Amsterdam - Sloterdijk
onderdeel: Bouwnummer 106
(formaat) schaal: zie tekening

datum: 07-11-2018
wijziging:
status: verkooptekening
tekening nr: BNR106-LOFT