


Regular

1 : 50




Oostgevel

1 : 200

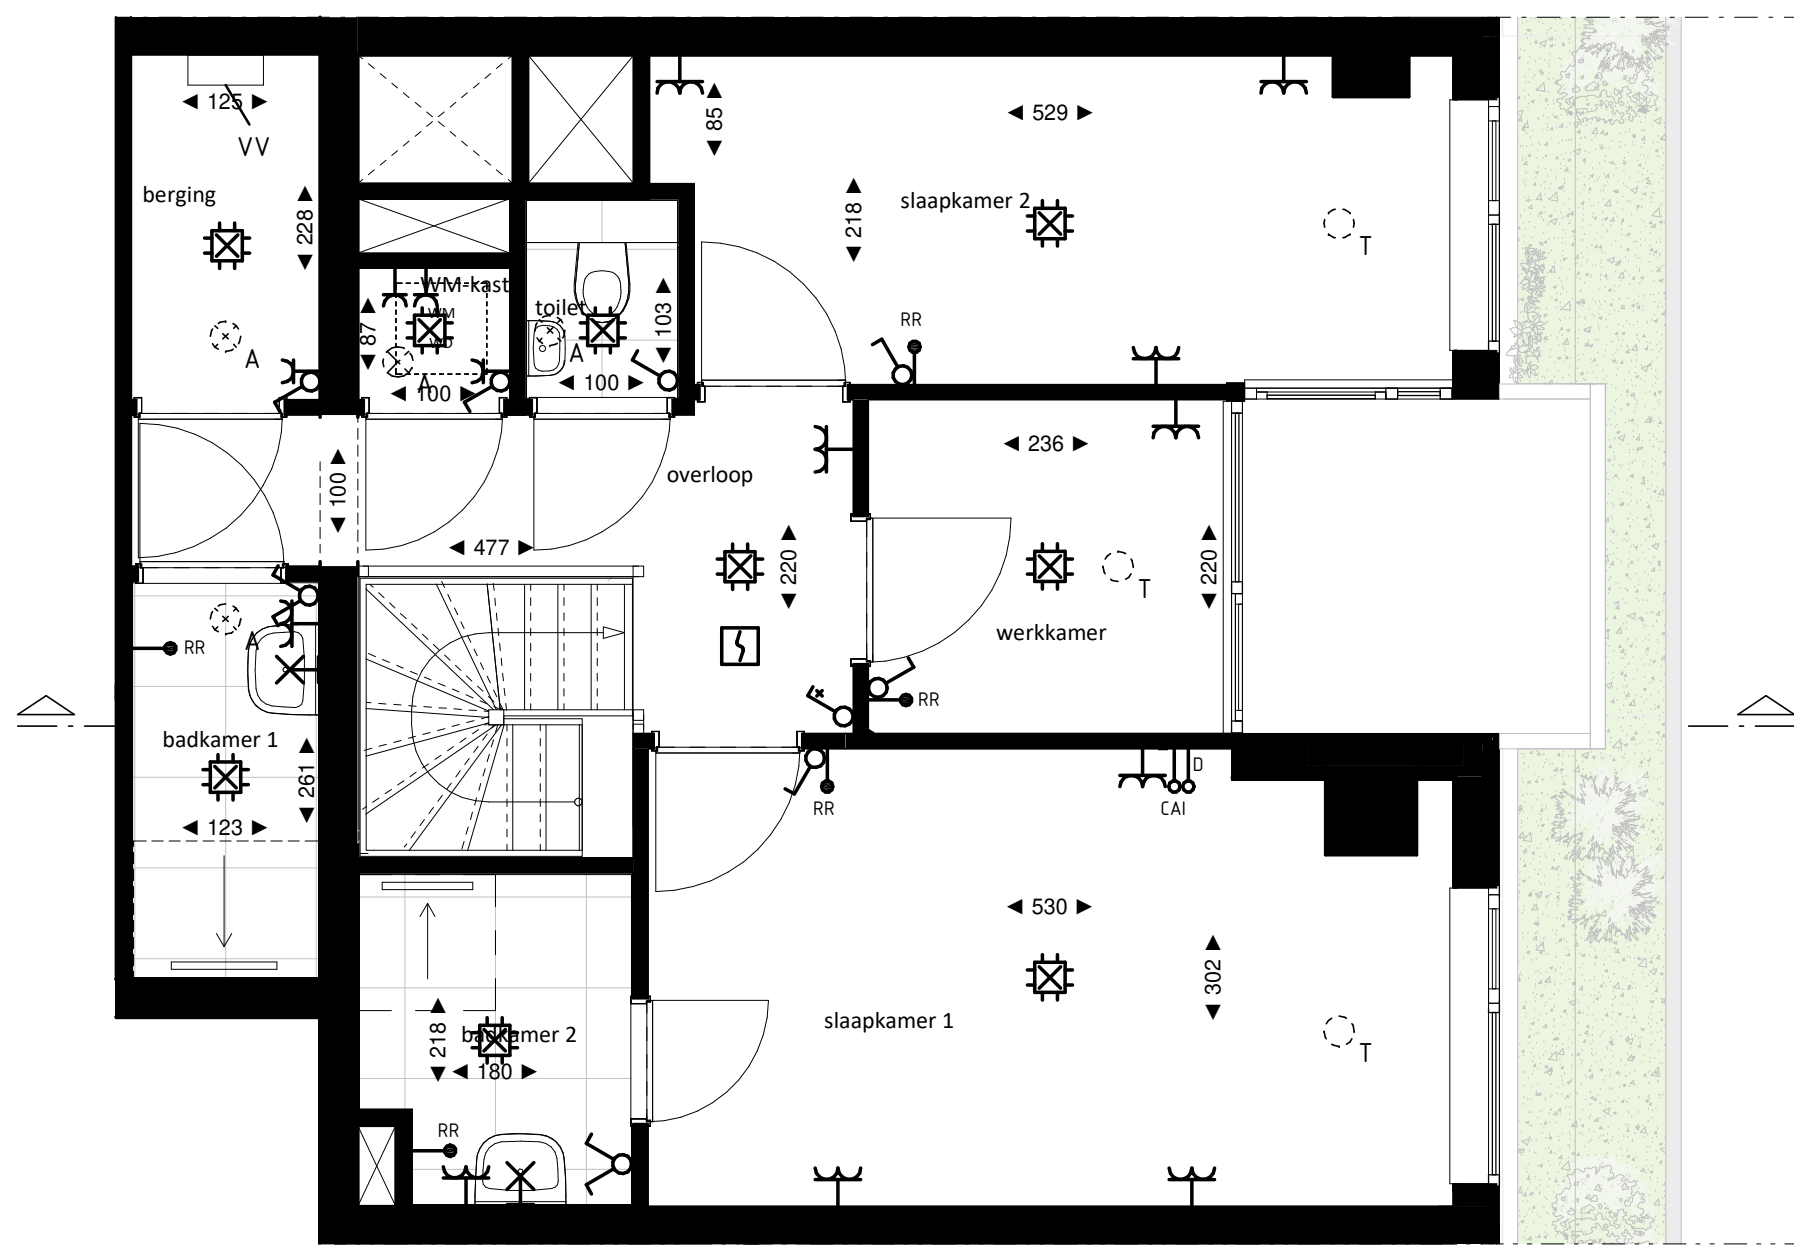

Regular entresol


1 : 50

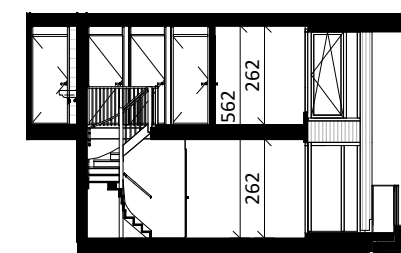

Doorsnede


1 : 200

**BOUWNUMMER 113**  
6<sup>e</sup> VERDIEPING EN 6<sup>e</sup> ENTRESOL

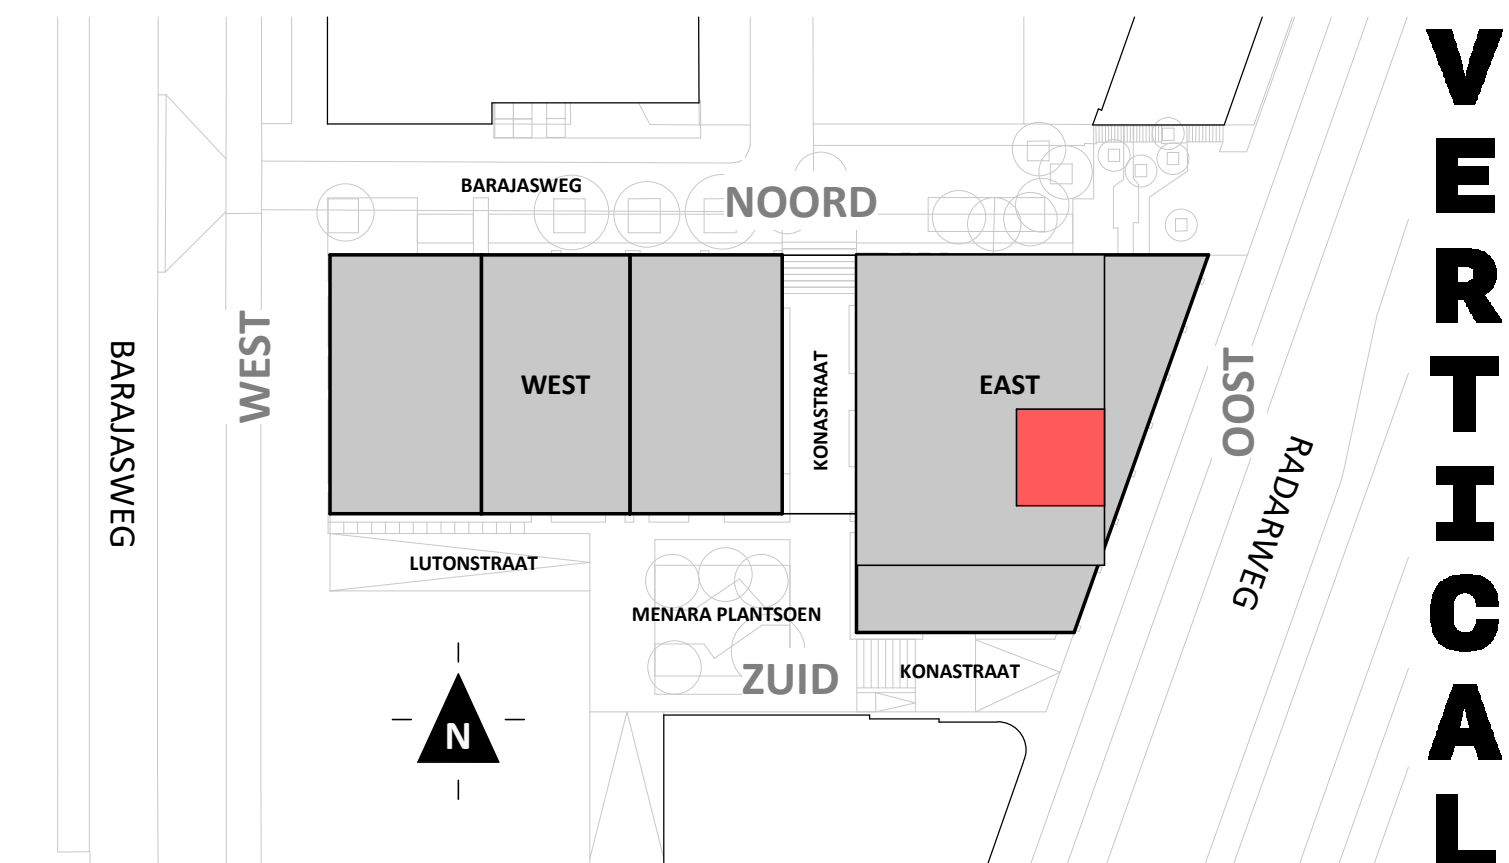

**VERTICAL**

Disclaimer:  
- gevelindeling, kleurweergave en groenweergave indicatief, materialen en renvoer conform technische omschrijving;  
- situatie indicatief en straatnamen voorlopig. Het aansluitend openbaar gebied is nog in ontwikkeling en valt buiten de verantwoordelijkheid van de ondernemer;  
- maatvoeringen in de tekening betreffen circa maten in centimeters.

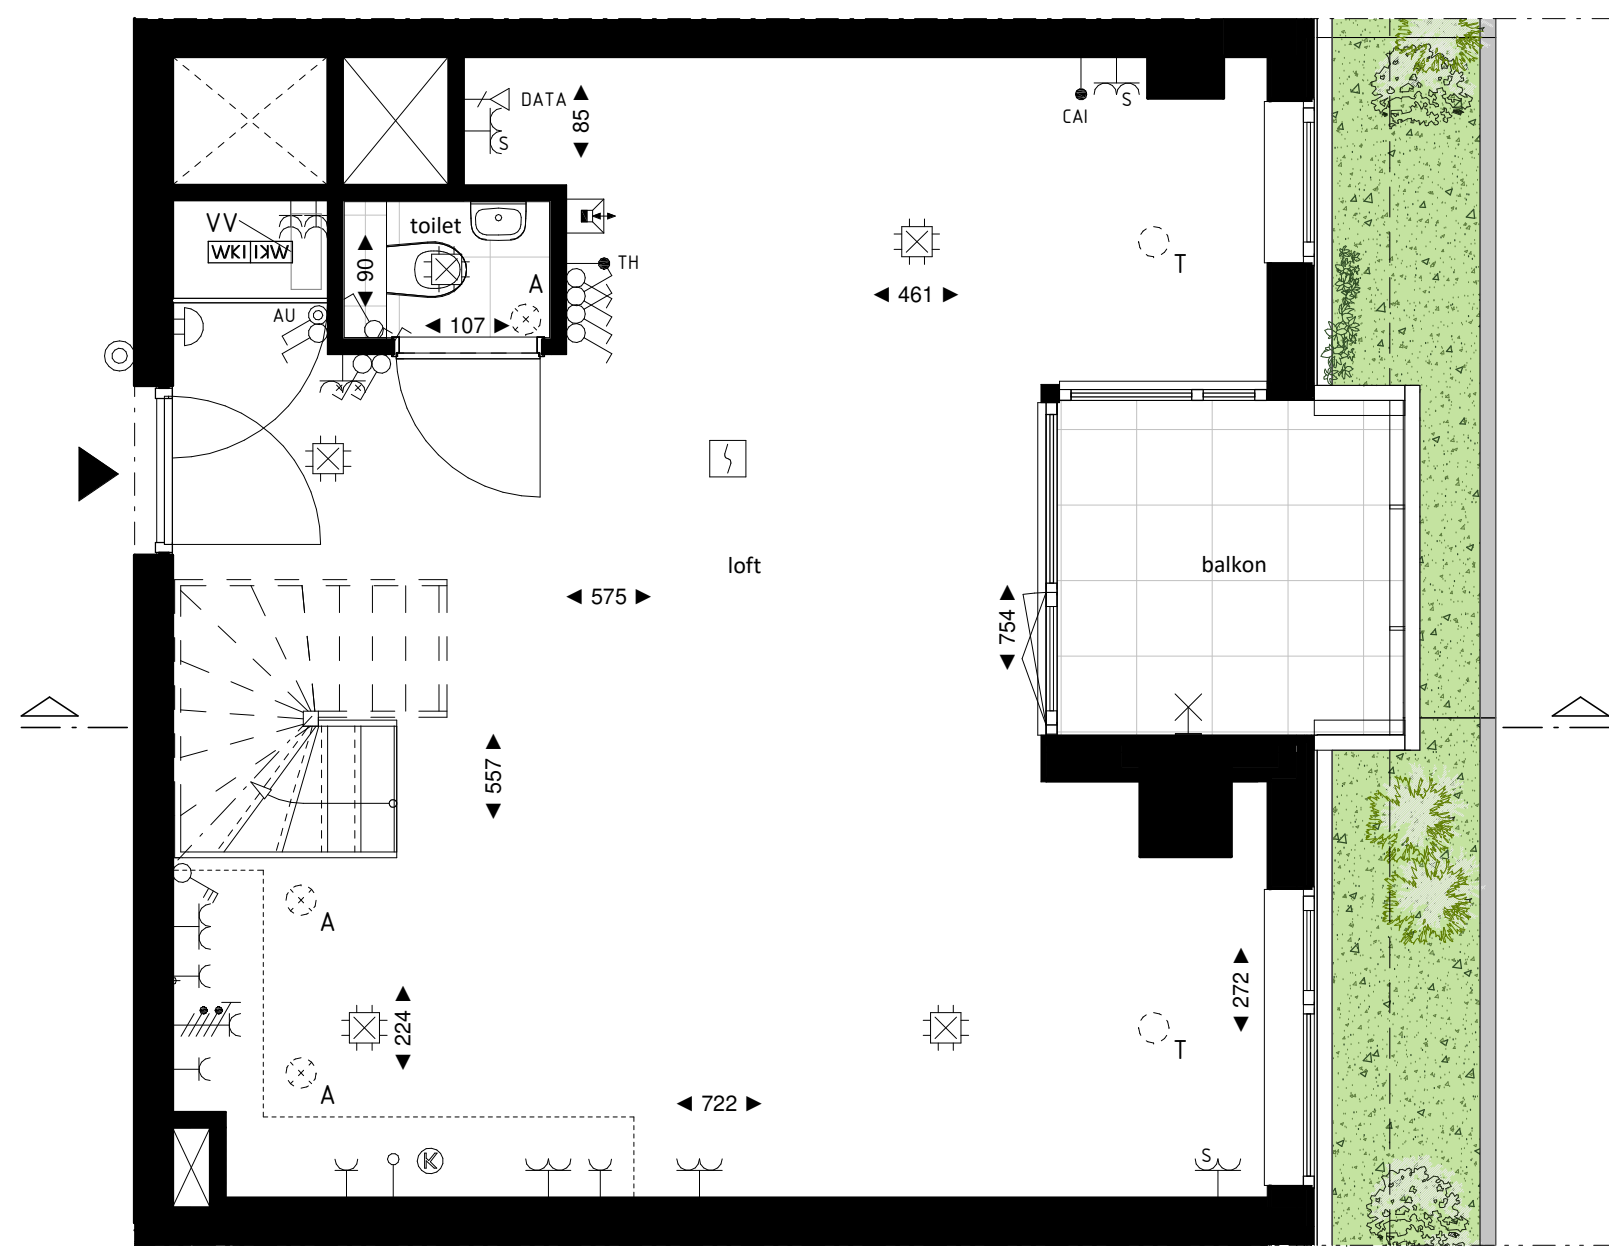


Loft

1 : 50




Oostgevel

1 : 200

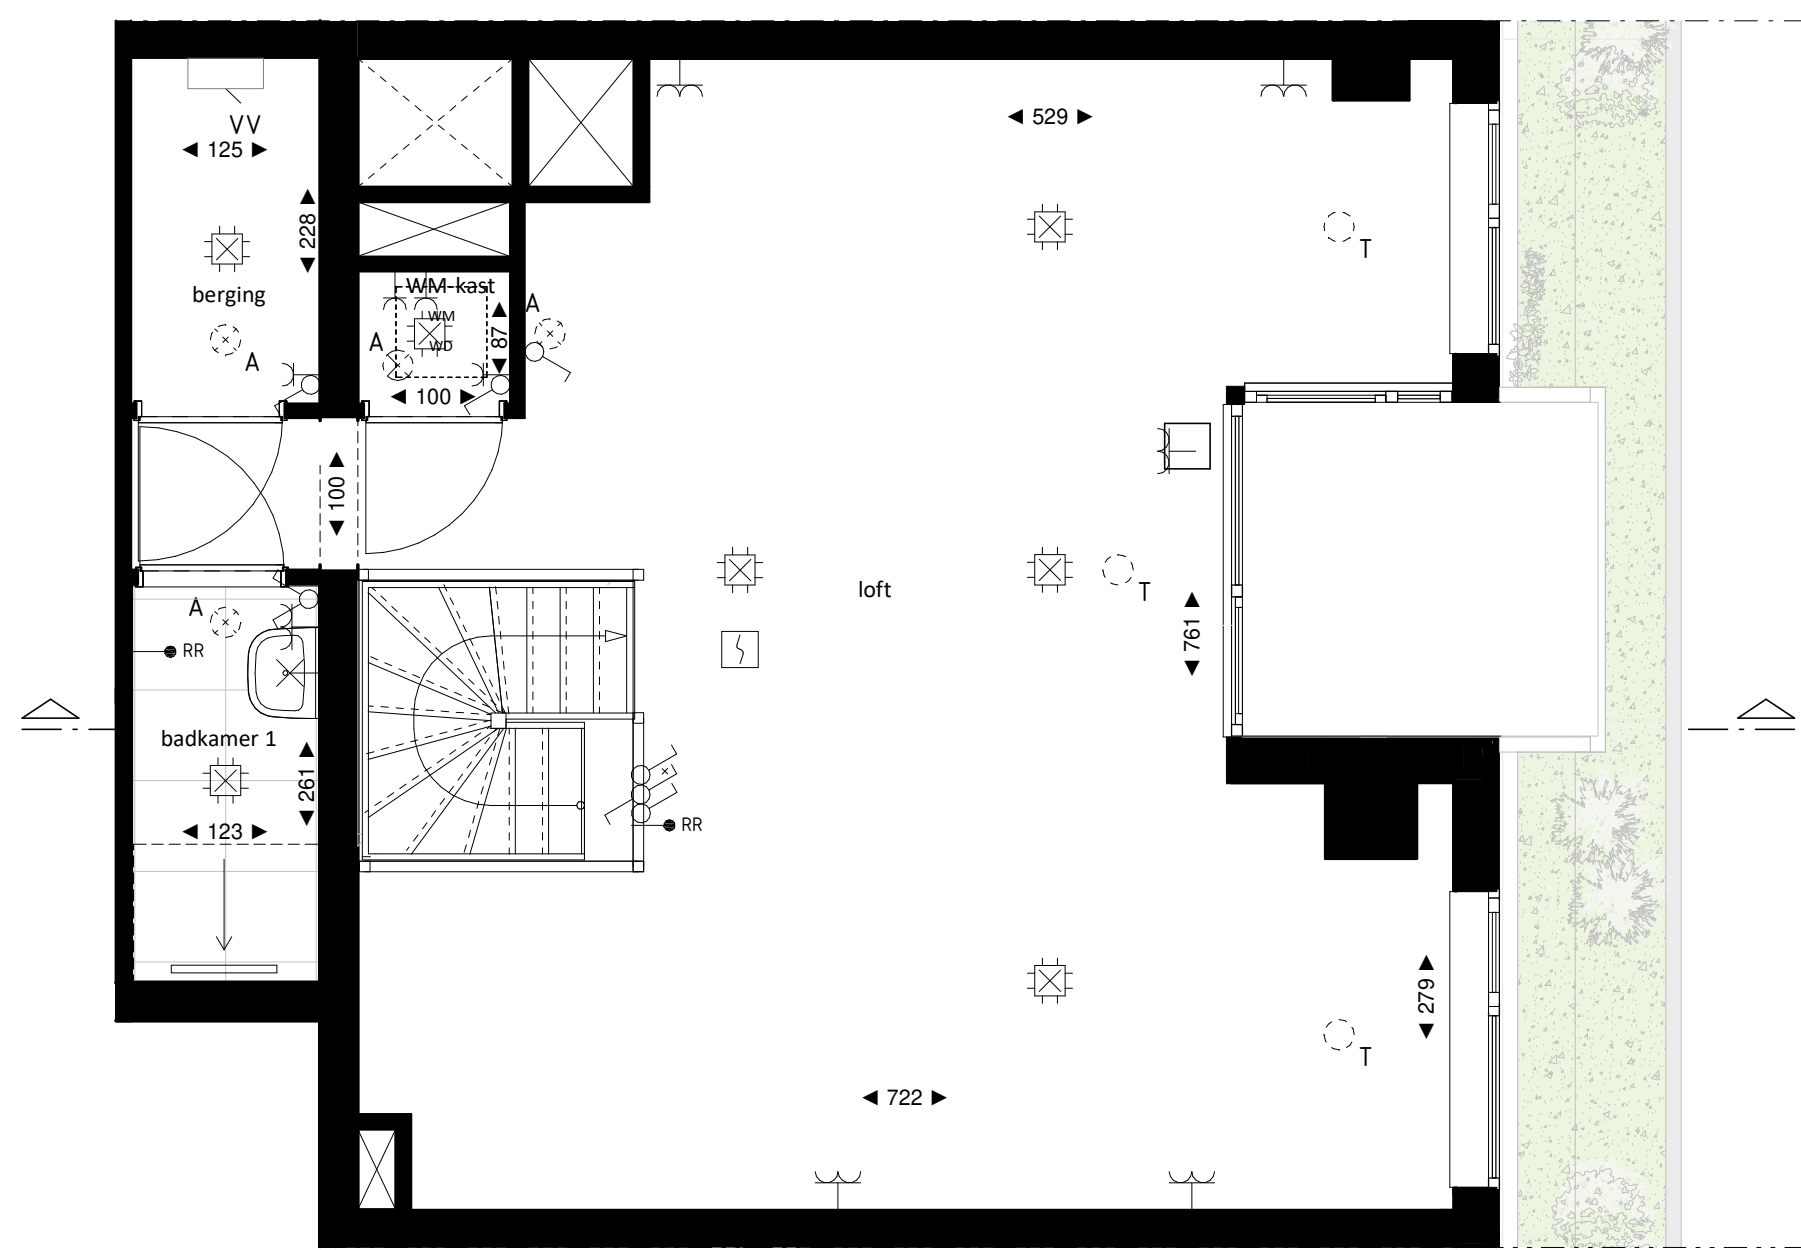

Loft entresol


1 : 50

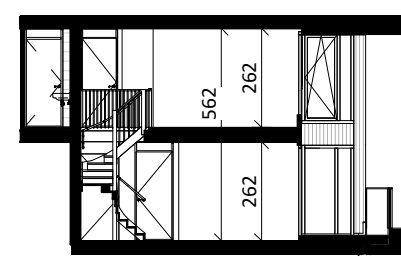

Doorsnede

1 : 200

**BOUWNUMMER 113**  
6<sup>e</sup> VERDIEPING EN 6<sup>e</sup> ENTRESOL

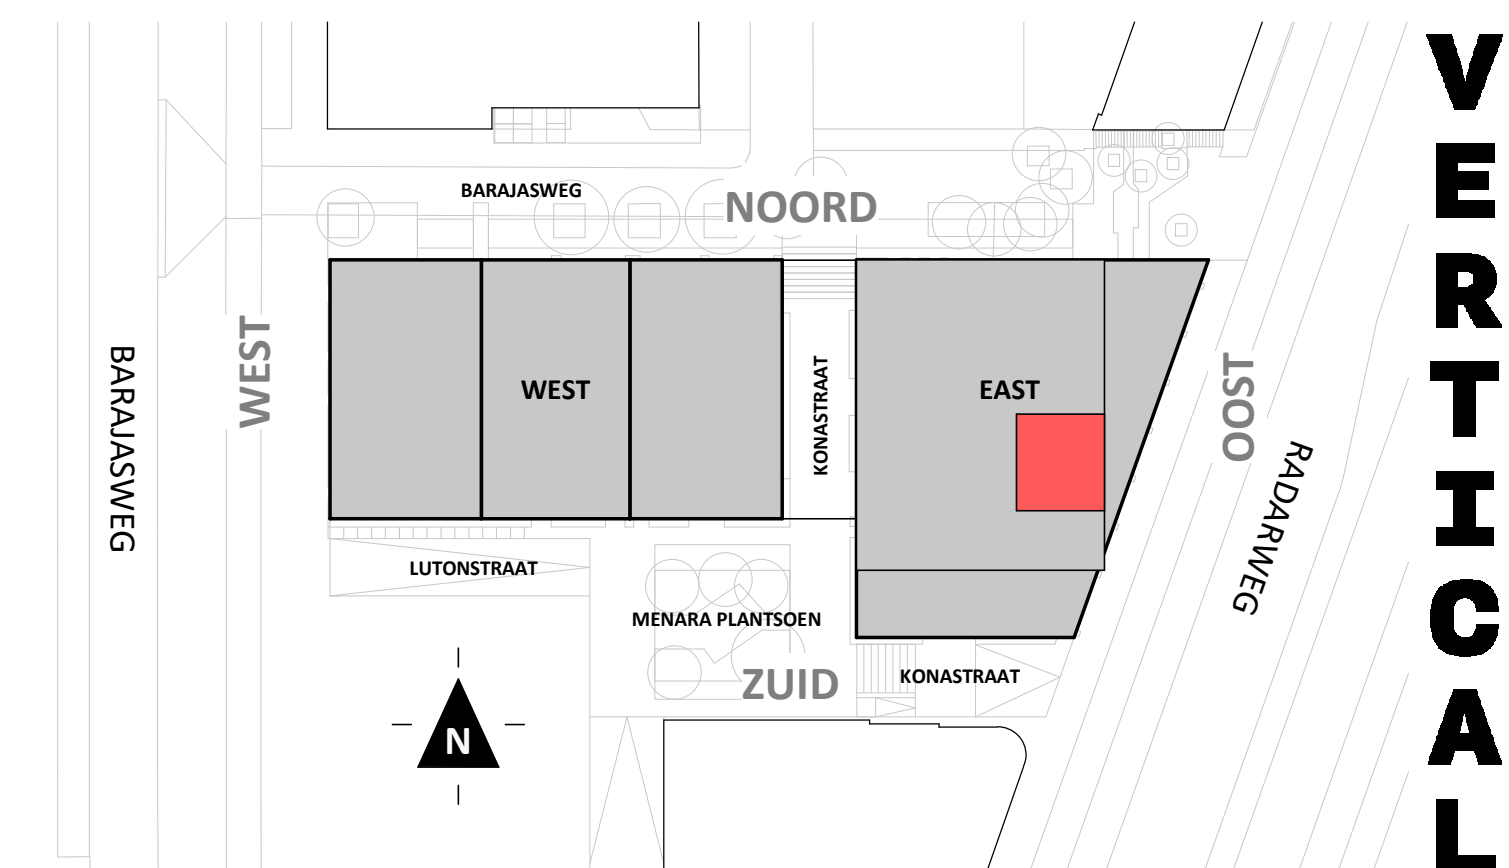

**VERTICAL**

Disclaimer:  
- gevelindeling, kleurweergave en groenweergave indicatief, materialen en renvoer conform technische omschrijving;  
- situatie indicatief en straatnamen voorlopig. Het aansluitend openbaar gebied is nog in ontwikkeling en valt buiten de verantwoordelijkheid van de ondernemer;  
- maatvoeringen in de tekening betreffen circa maten in centimeters.