


Loft
1:50

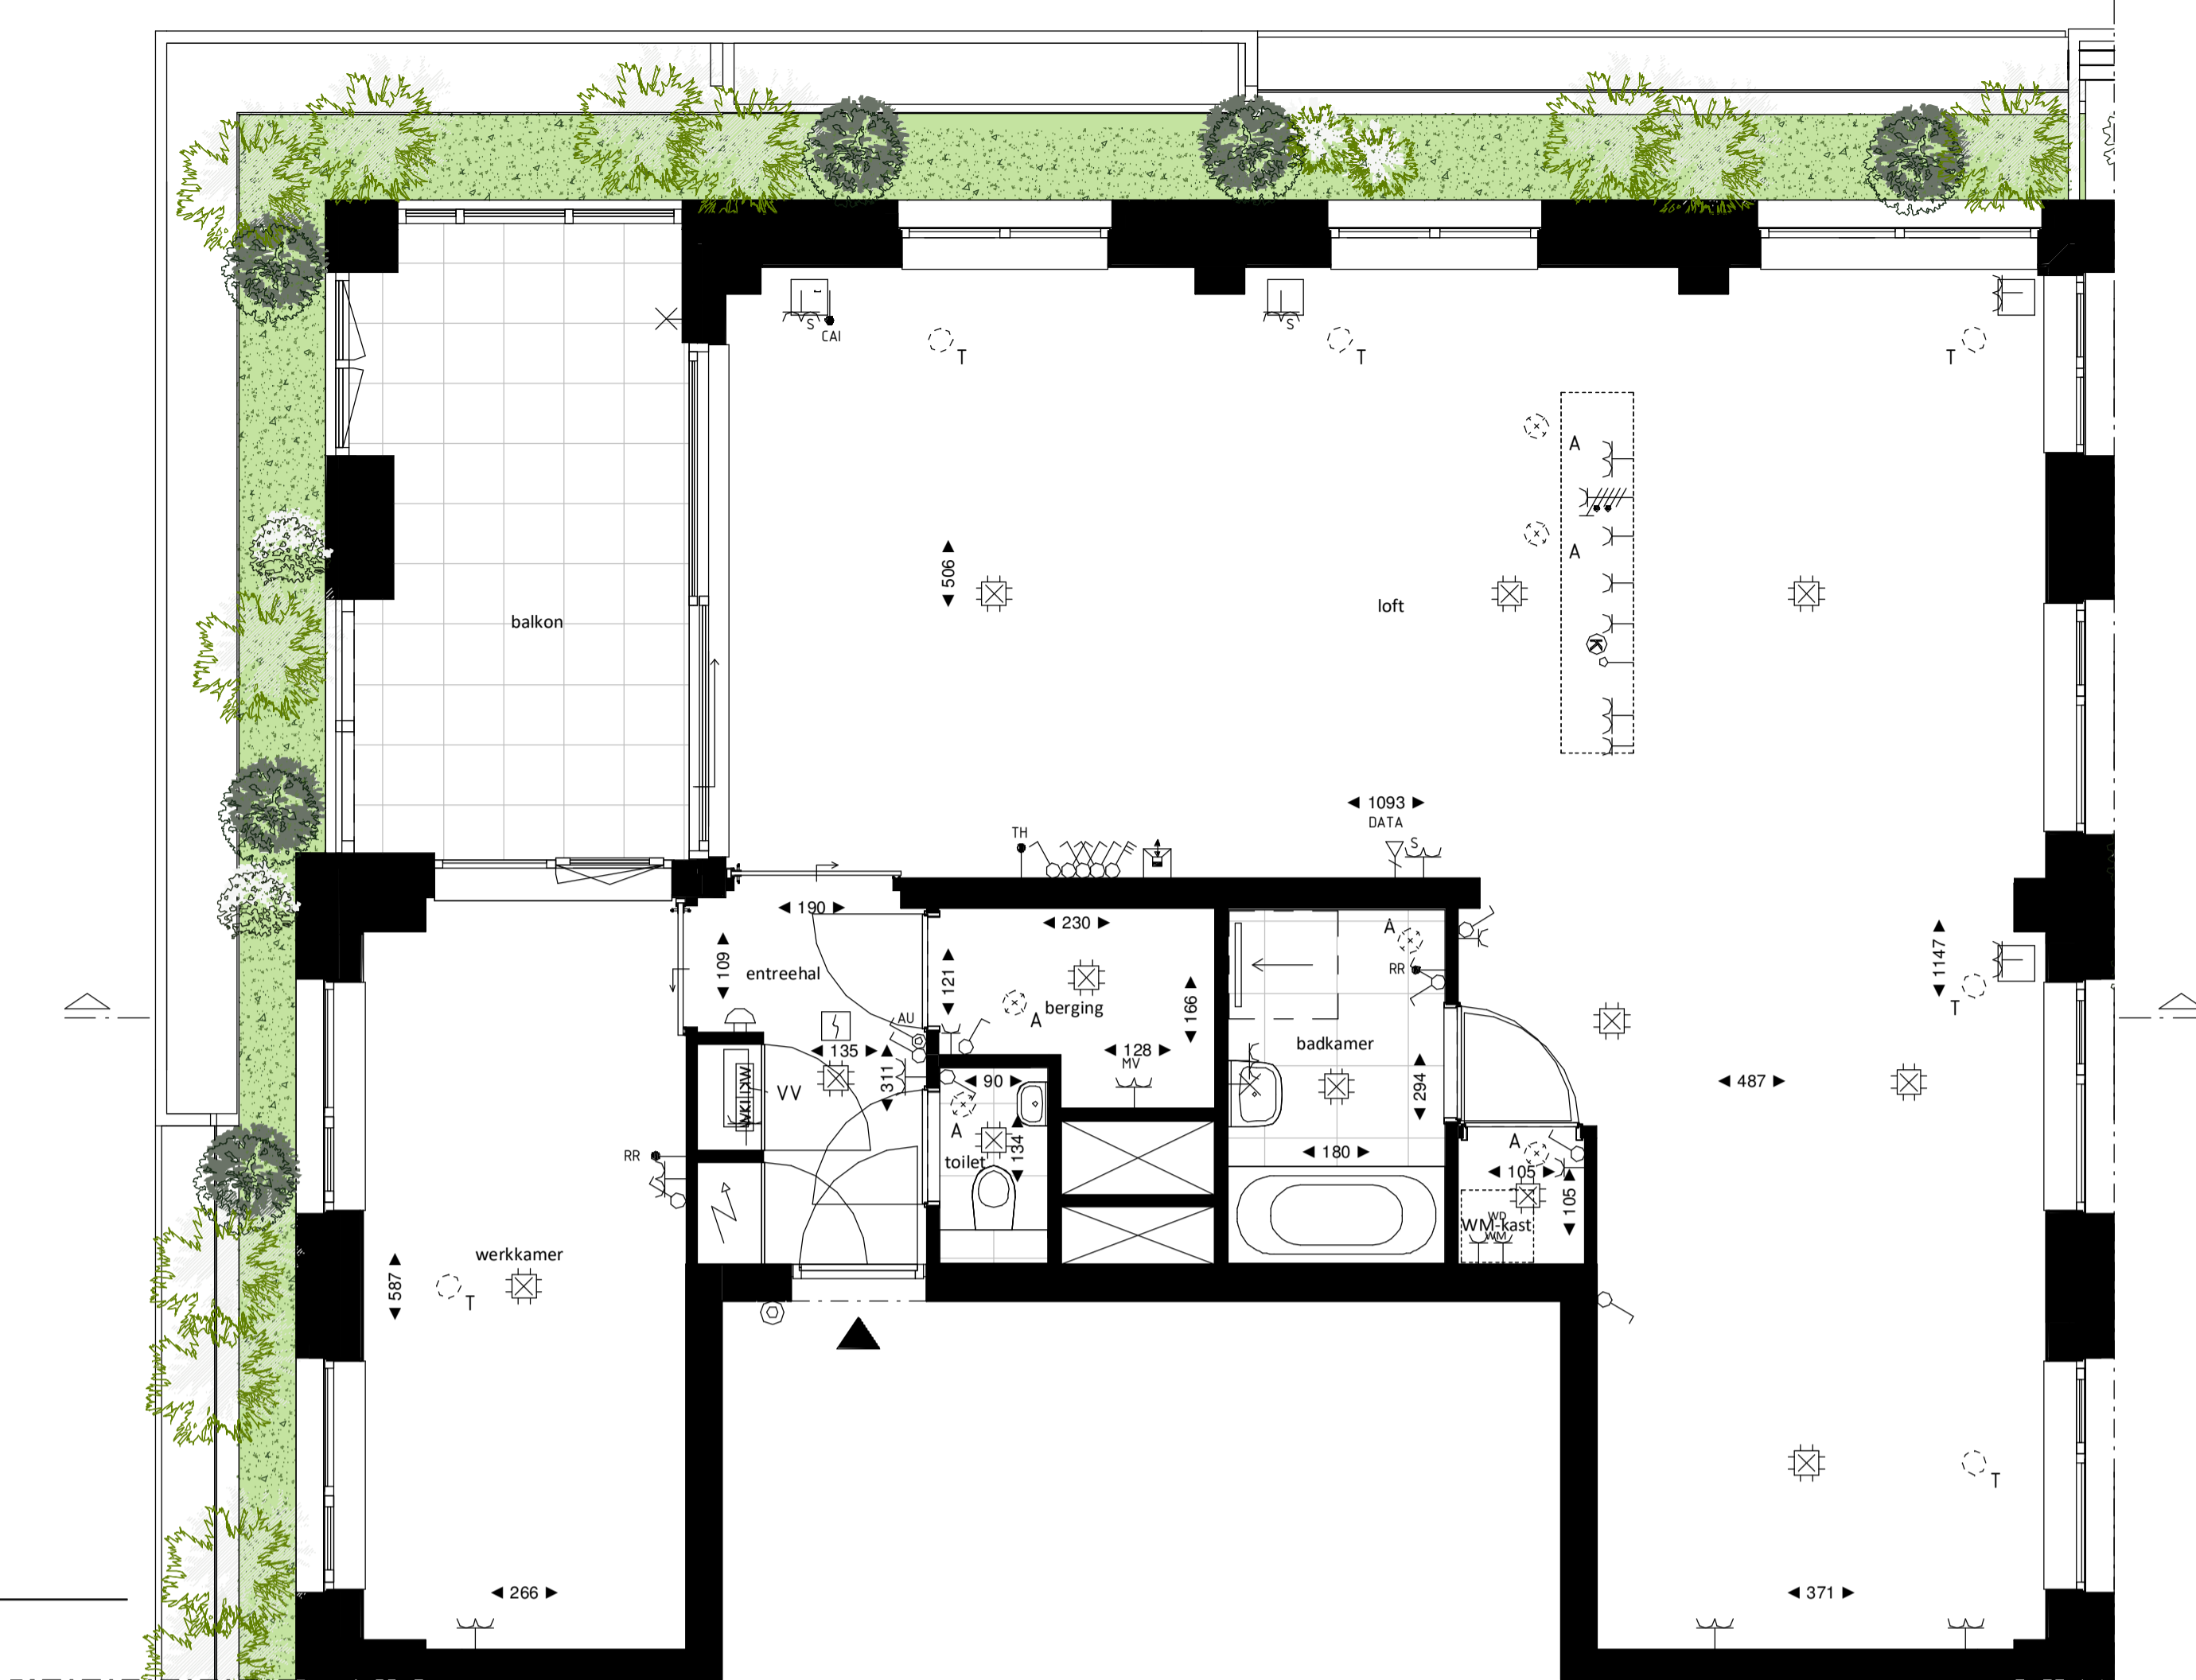

Regular
1:50



Oostgevel

1:200




Noordgevel

1:200



Westgevel

1:200

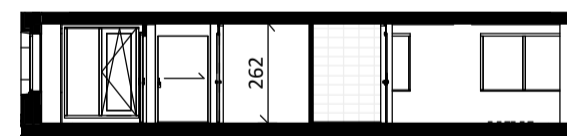

Doorsnede loft

1:200





Doorsnede regular

1:200

BOUWNUMMER 13

3e VERDIEPING

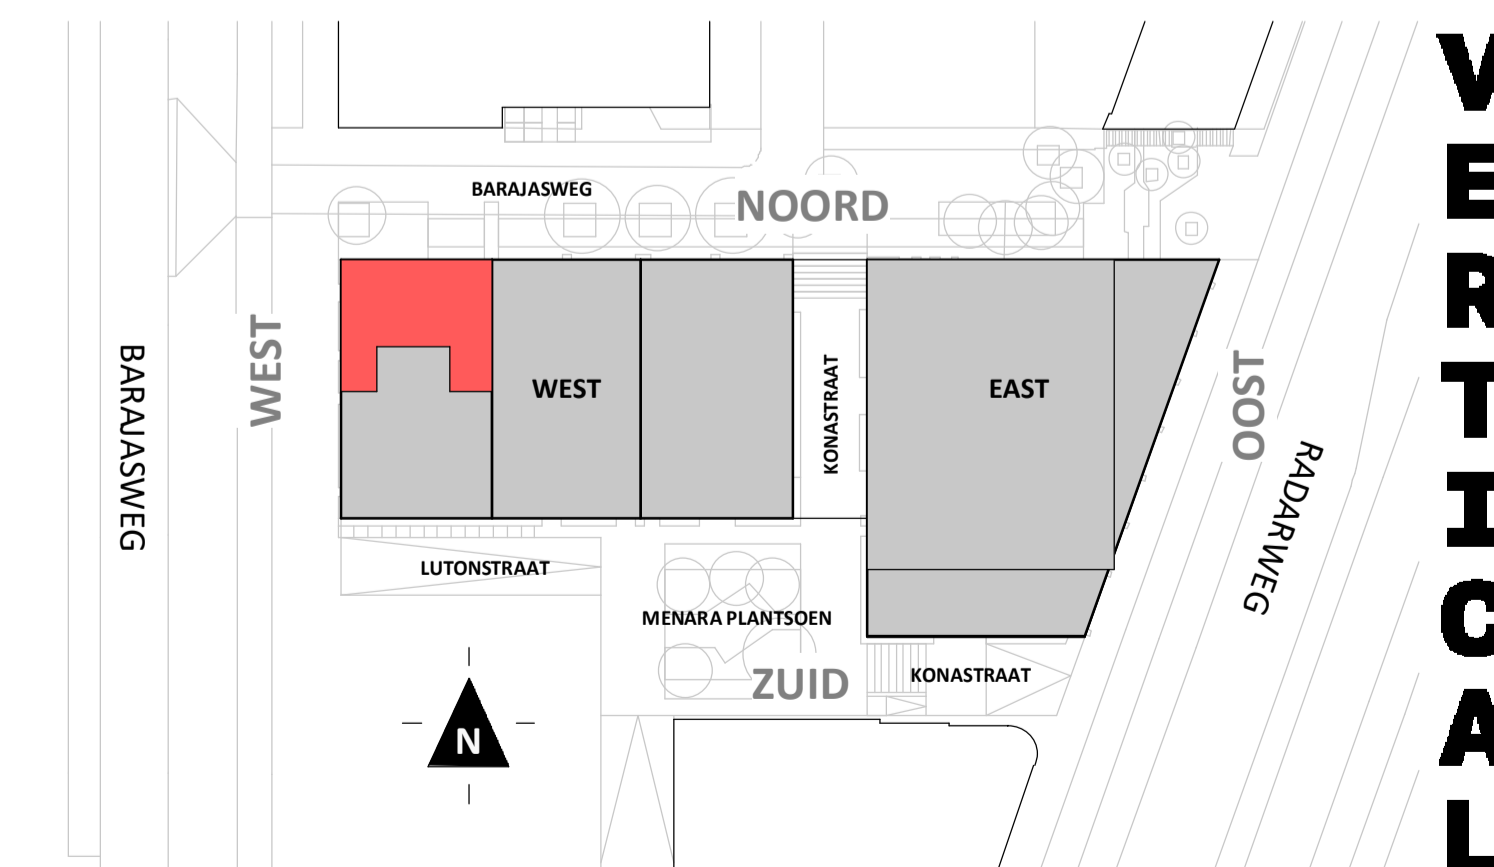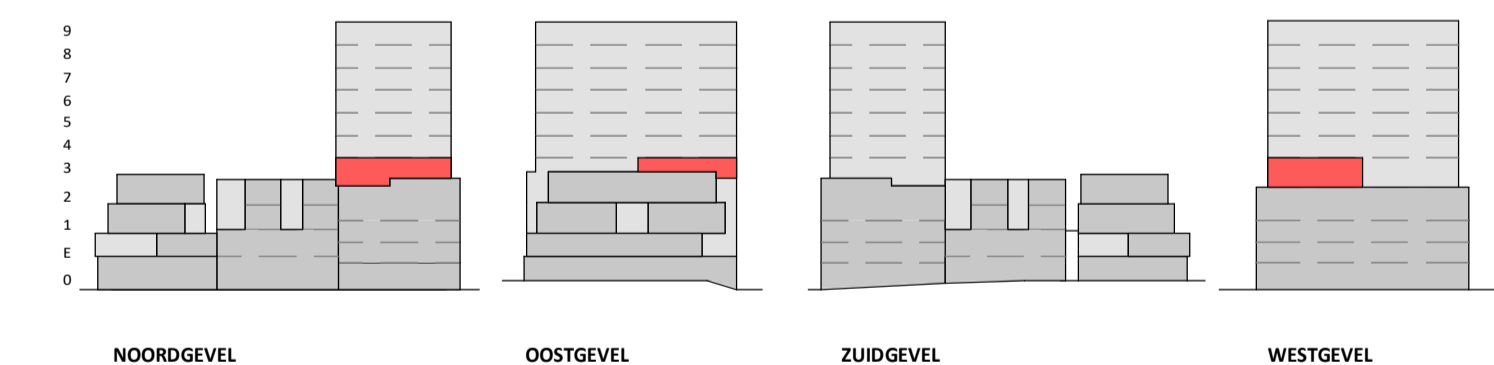

VERTICAL

Disclaimer:
- gevelindeling, kleurweergave en groenweergave indicatief, materialen en renwoo conform technische omschrijving;
- situatie indicatief en straatnamen voorlopig. Het aansluitend openbaar gebied is nog in ontwikkeling en valt buiten de verantwoordelijkheid van de ondernemer;
- maatvoeringen in de tekening betreffen circa maten in centimeters.

heijmans
amsterdamvertical.com

project: Vertical
Amsterdam - Sloterdijk
onderdeel: Bouwnummer 13
(formaat) schaal: zie tekening

datum: 28-09-2018
wijziging:
status: verkooptekening
tekening nr: BNR13