

Loft  
1:50



Regular  
1:50



Oostgevel  
1:200




Zuidgevel  
1:200



Westgevel  
1:200





Doorsnede loft  
1:200

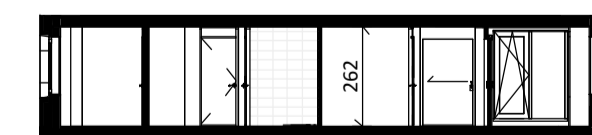

Doorsnede regular  
1:200

## BOUWNUMMER 14

3e VERDIEPING

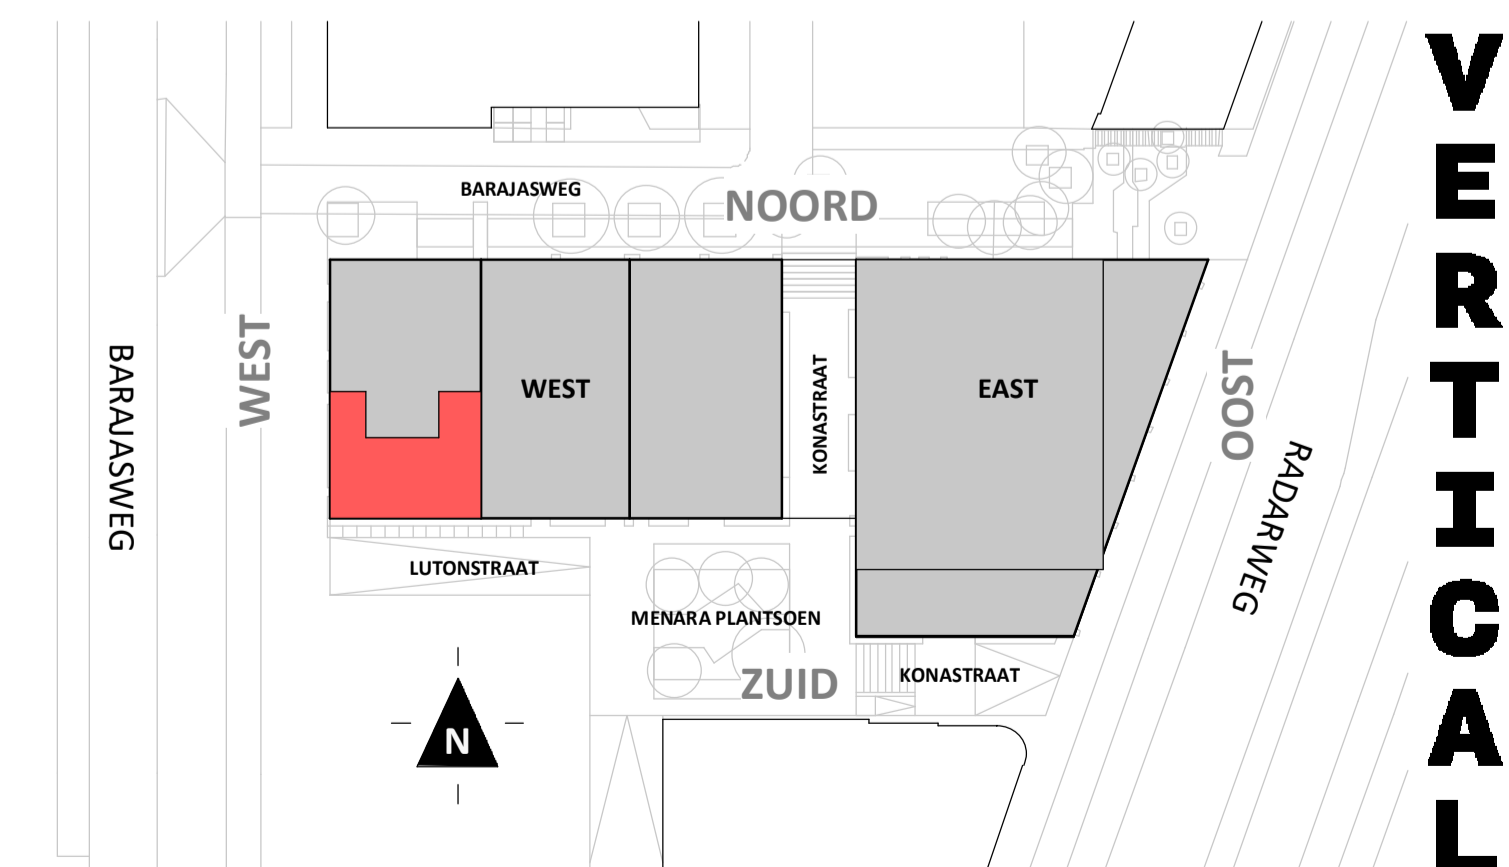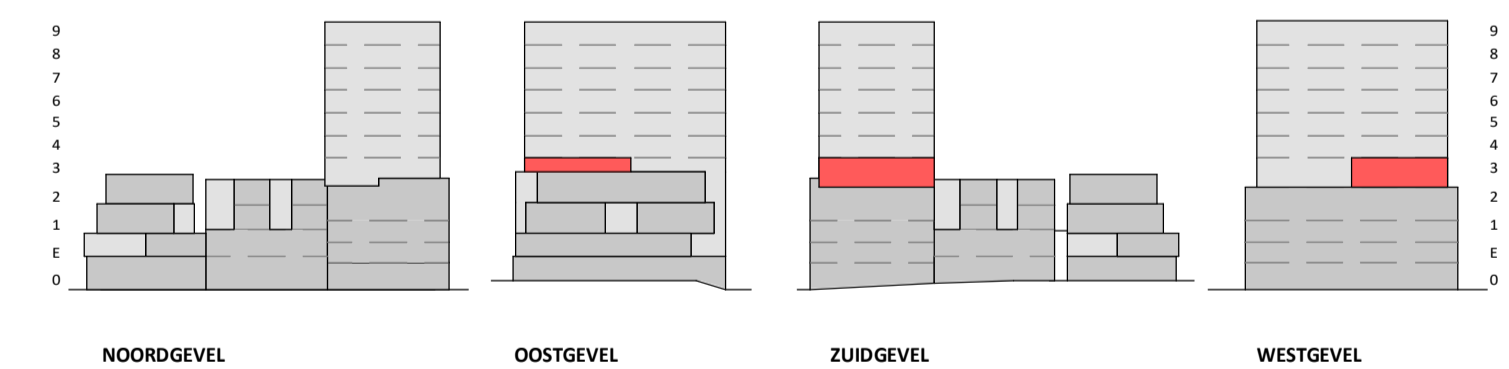

Disclaimer:  
- gevelindeling, kleurweergave en groenweergave indicatief, materialen en renvoor conform technische omschrijving;  
- situatie indicatief en straatnamen voorlopig. Het aansluitend openbaar gebied is nog in ontwikkeling en valt buiten de verantwoordelijkheid van de ondernemer;  
- maatvoeringen in de tekening betreffen circa maten in centimeters.

heijmans  
amsterdamvertical.com

project: Vertical  
Amsterdam - Sloterdijk  
onderdeel: Bouwnummer 14  
(formaat) schaal: zie tekening

datum: 28-09-2018  
wijziging:  
status: verkooptekening  
tekening nr: BNR14

VERTICAL