


Loft

1 : 50




Regular

1 : 50

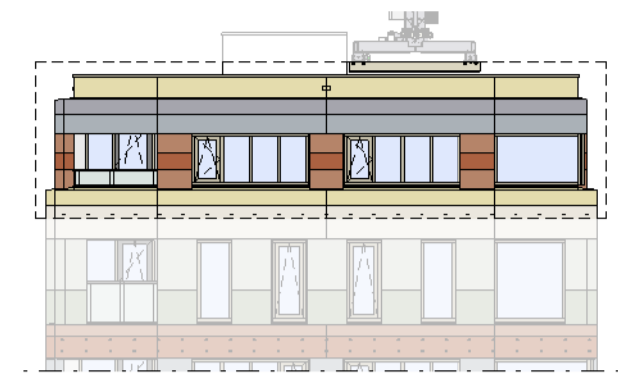


Zuidgevel

1 : 200

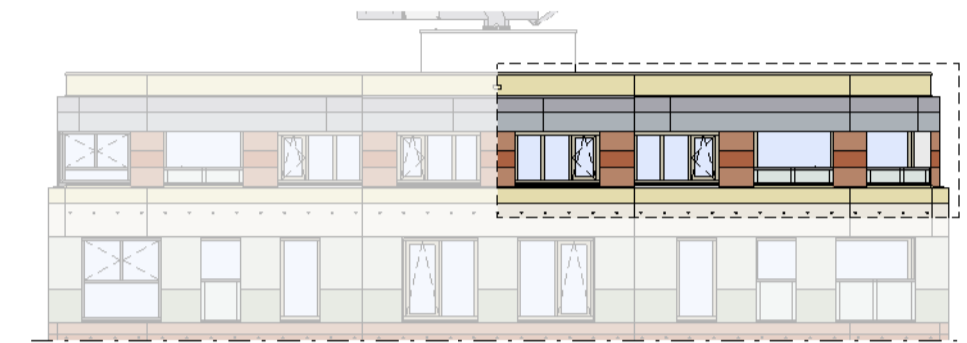

Westgevel

1 : 200

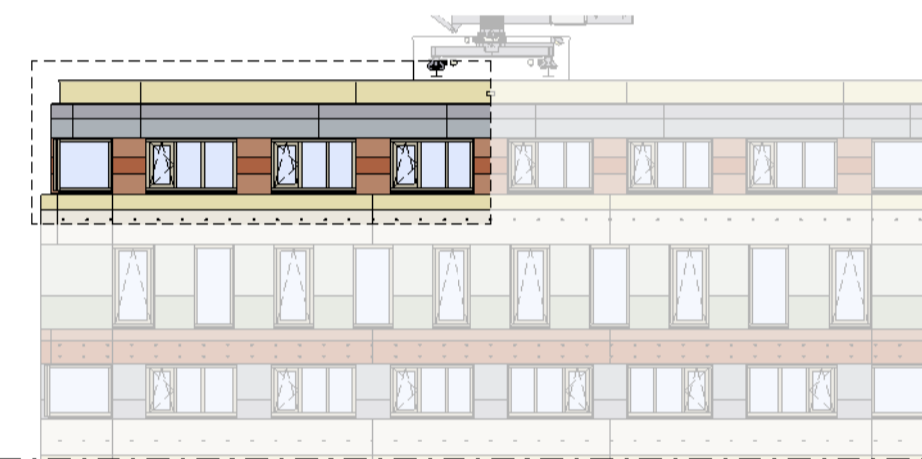

Oostgevel

1 : 200



Doorsnede loft



1 : 200



Doorsnede regular

1 : 200

BOUWNUMMER 02
9e VERDIEPING

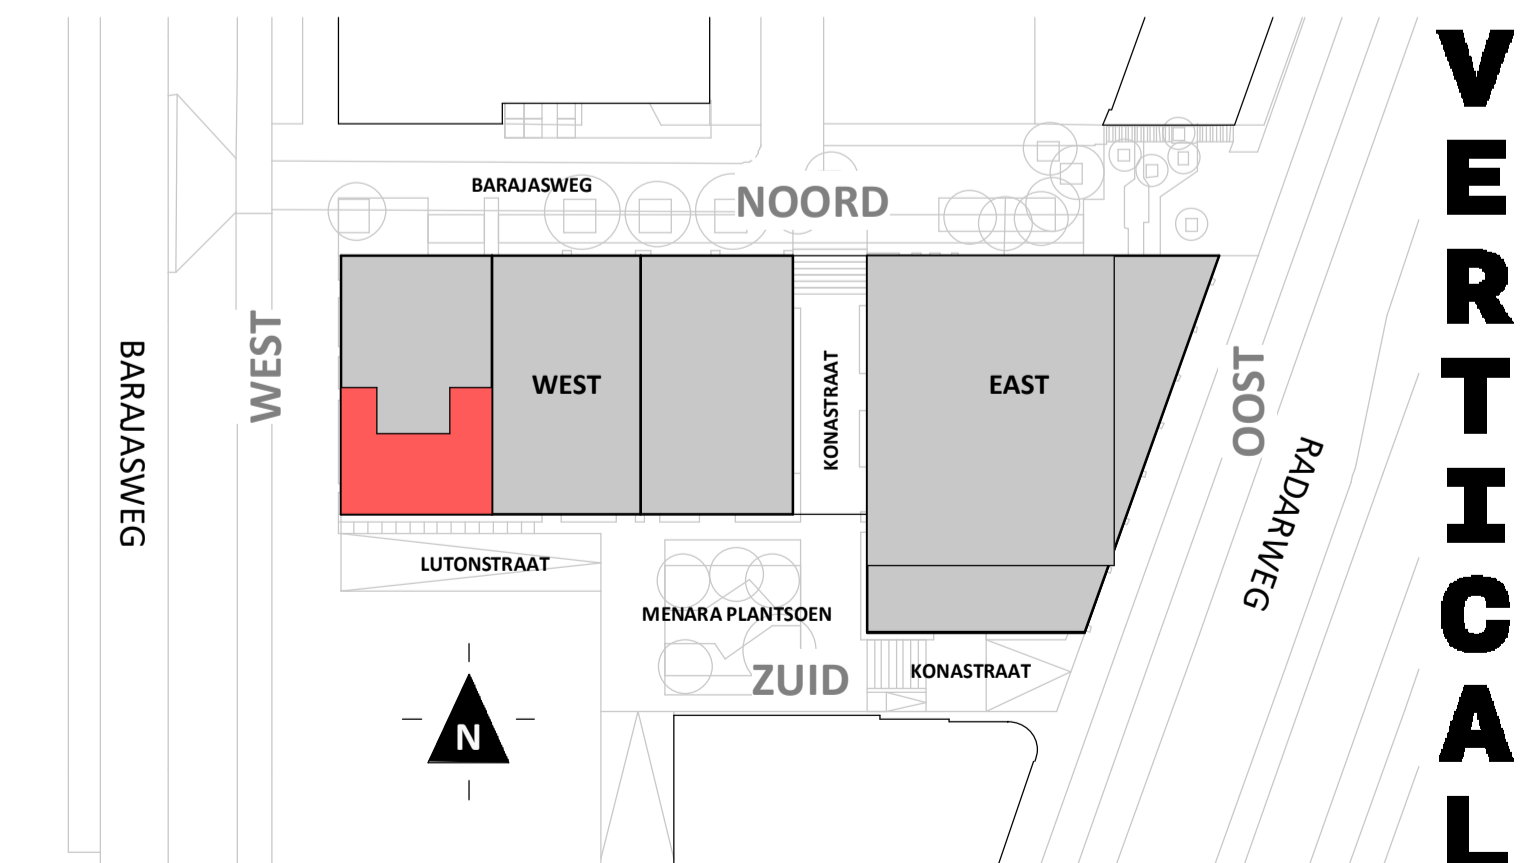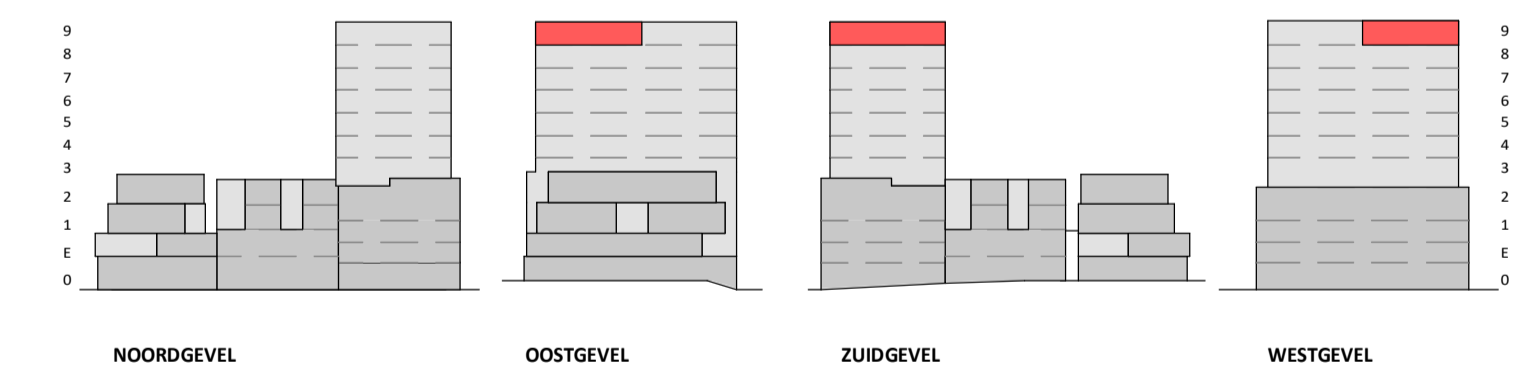

Disclaimer:
- gevelindeling, kleurweergave en groenweergave indicatief, materialen en renwvoo conform technische omschrijving;
- situatie indicatief en straatnamen voorlopig. Het aansluitend openbaar gebied is nog in ontwikkeling en valt buiten de verantwoordelijkheid van de ondernemer;
- maatvoeringen in de tekening betreffen circa maten in centimeters.

heijmans
amsterdamvertical.com

project: Vertical
Amsterdam - Sloterdijk
onderdeel: Bouwnummer 2
(formaat) schaal: zie tekening
datum: 28-09-2018
wijziging:
status: verkooptekening
tekening nr.: BNR02

VERTICAL