



Loft
1:50




Regular
1:50

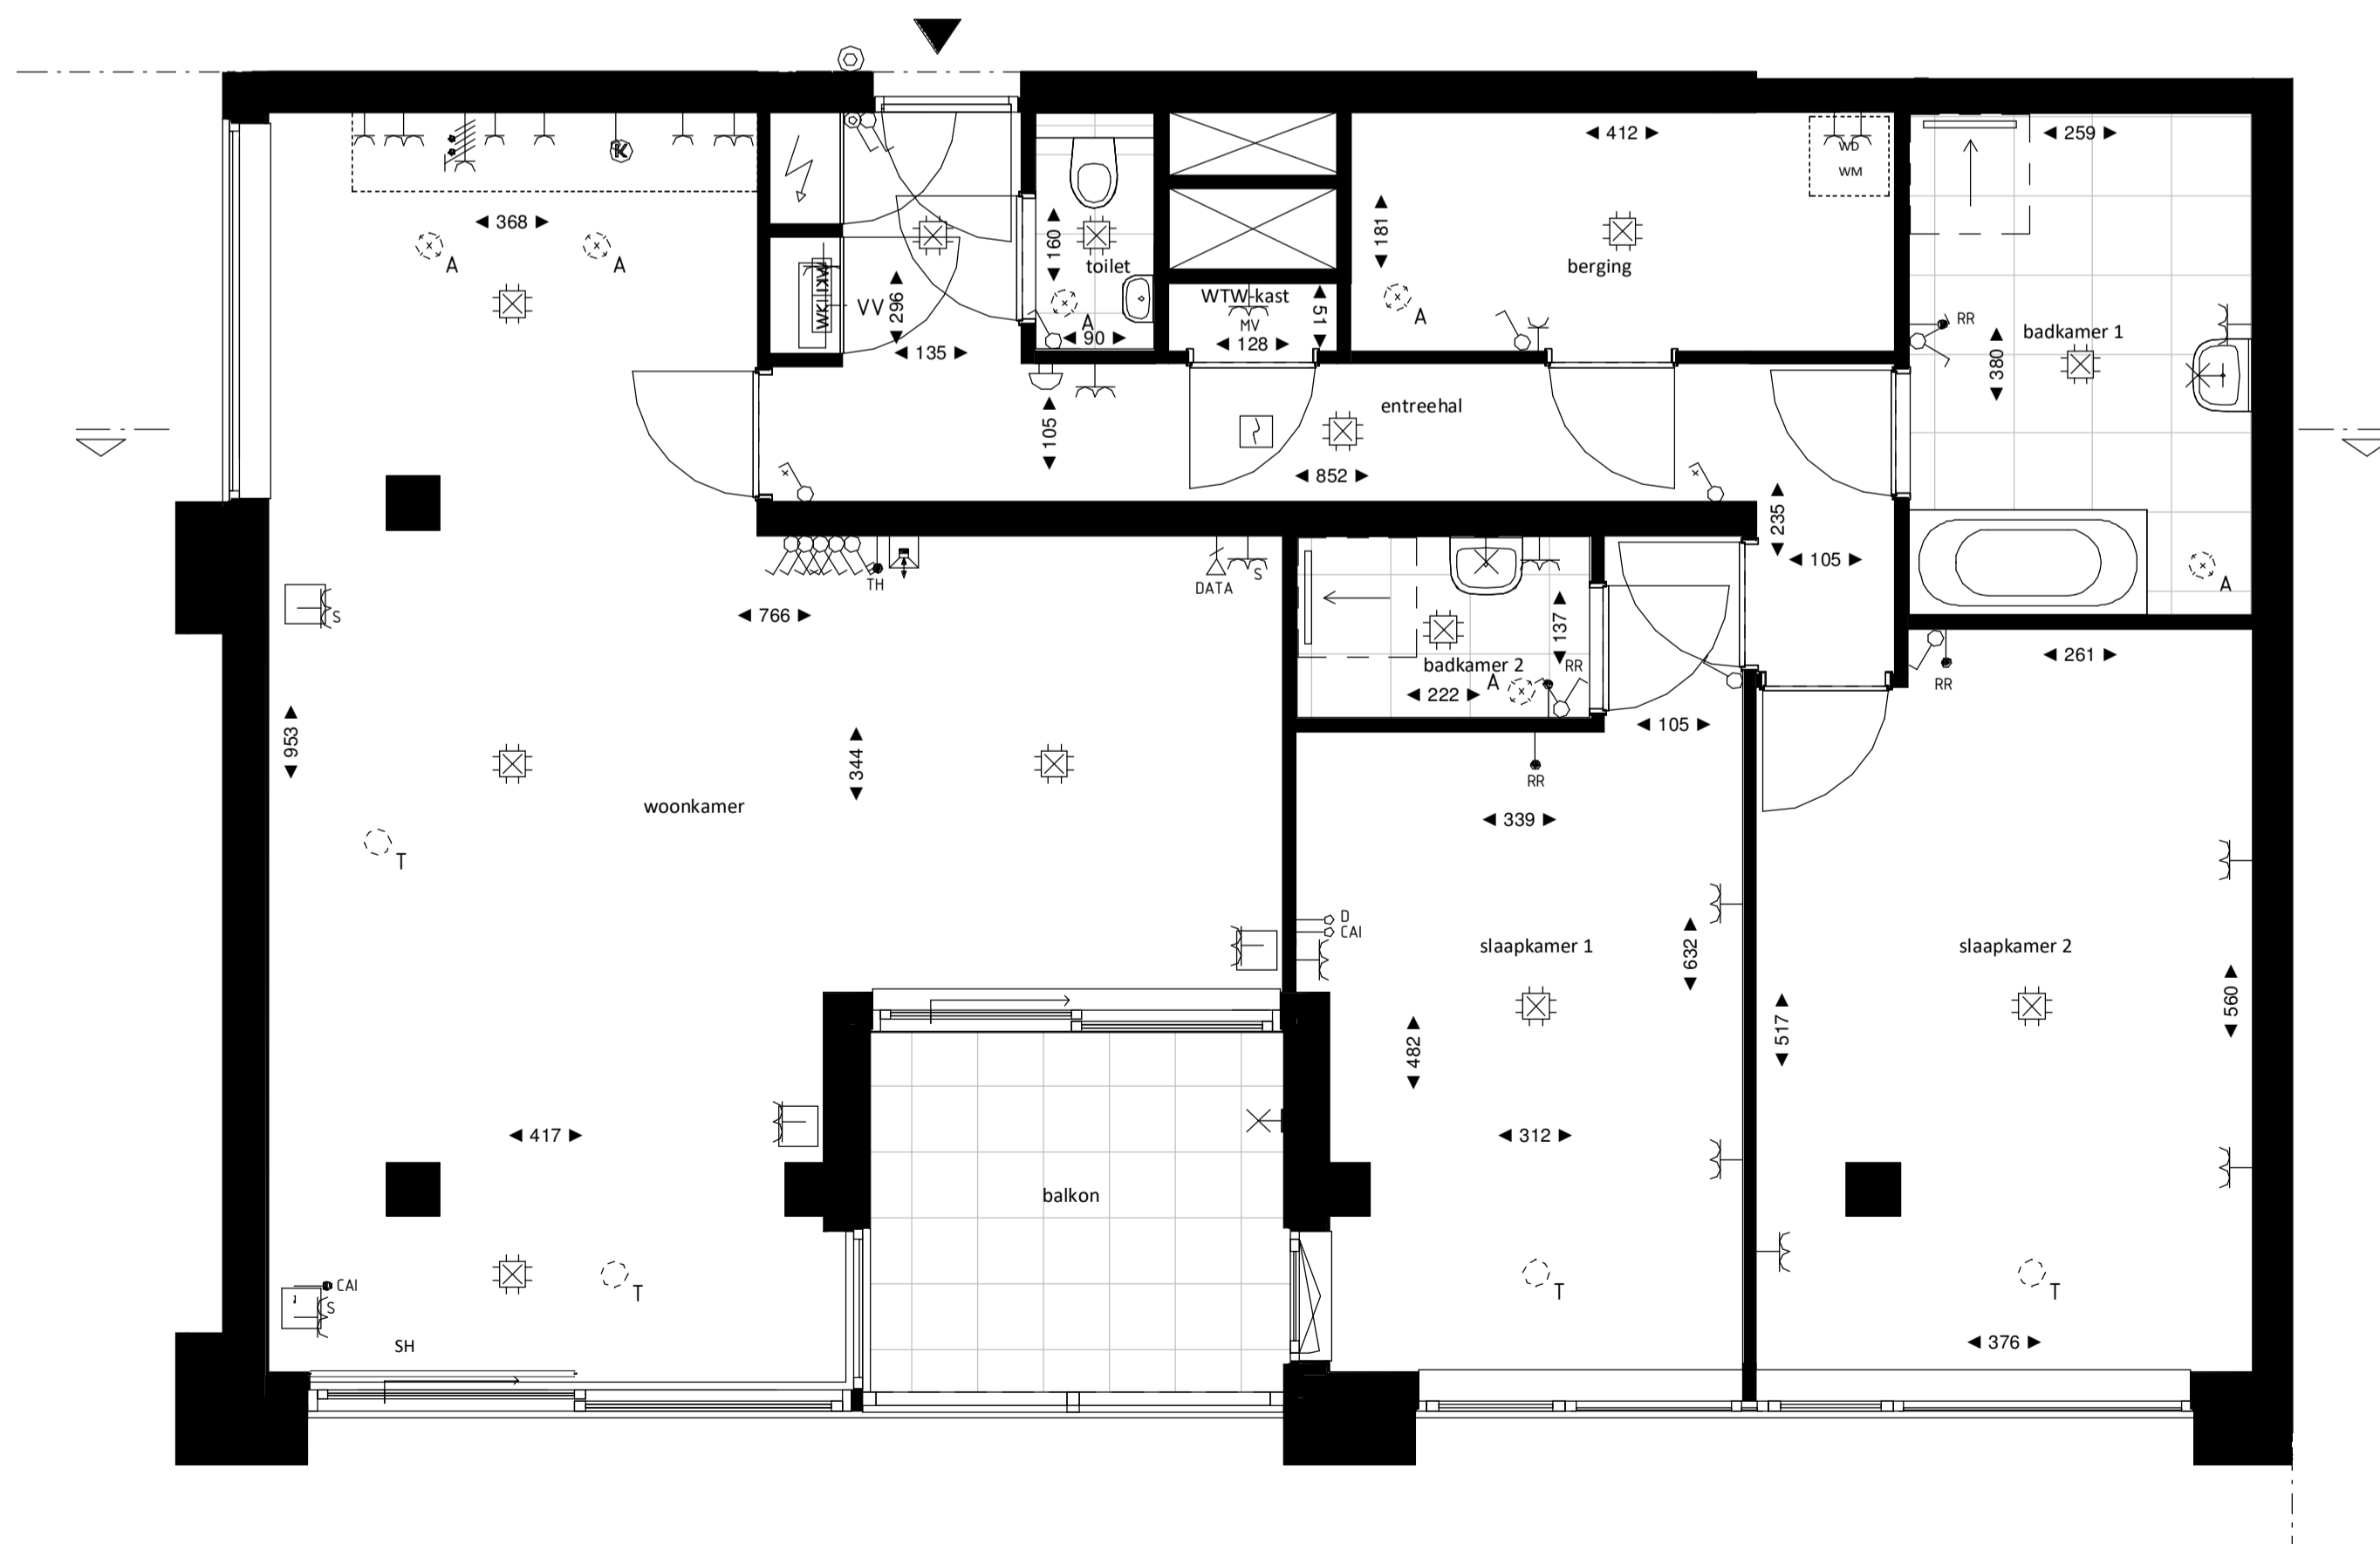


Zuidgevel
1:200

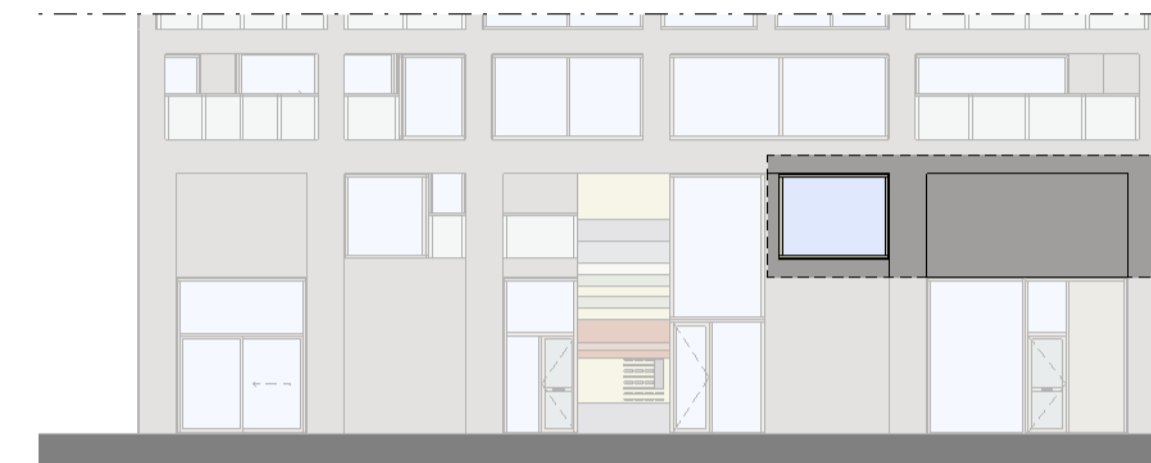

Westgevel
1:200

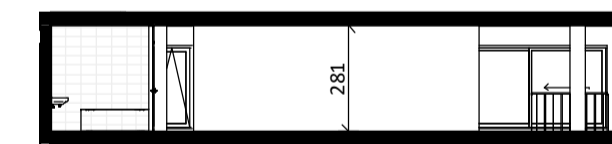


Doorsnede loft
1:200

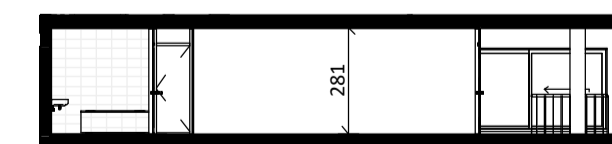

Doorsnede regular
1:200

BOUWNUMMER 20 ENTRESOL

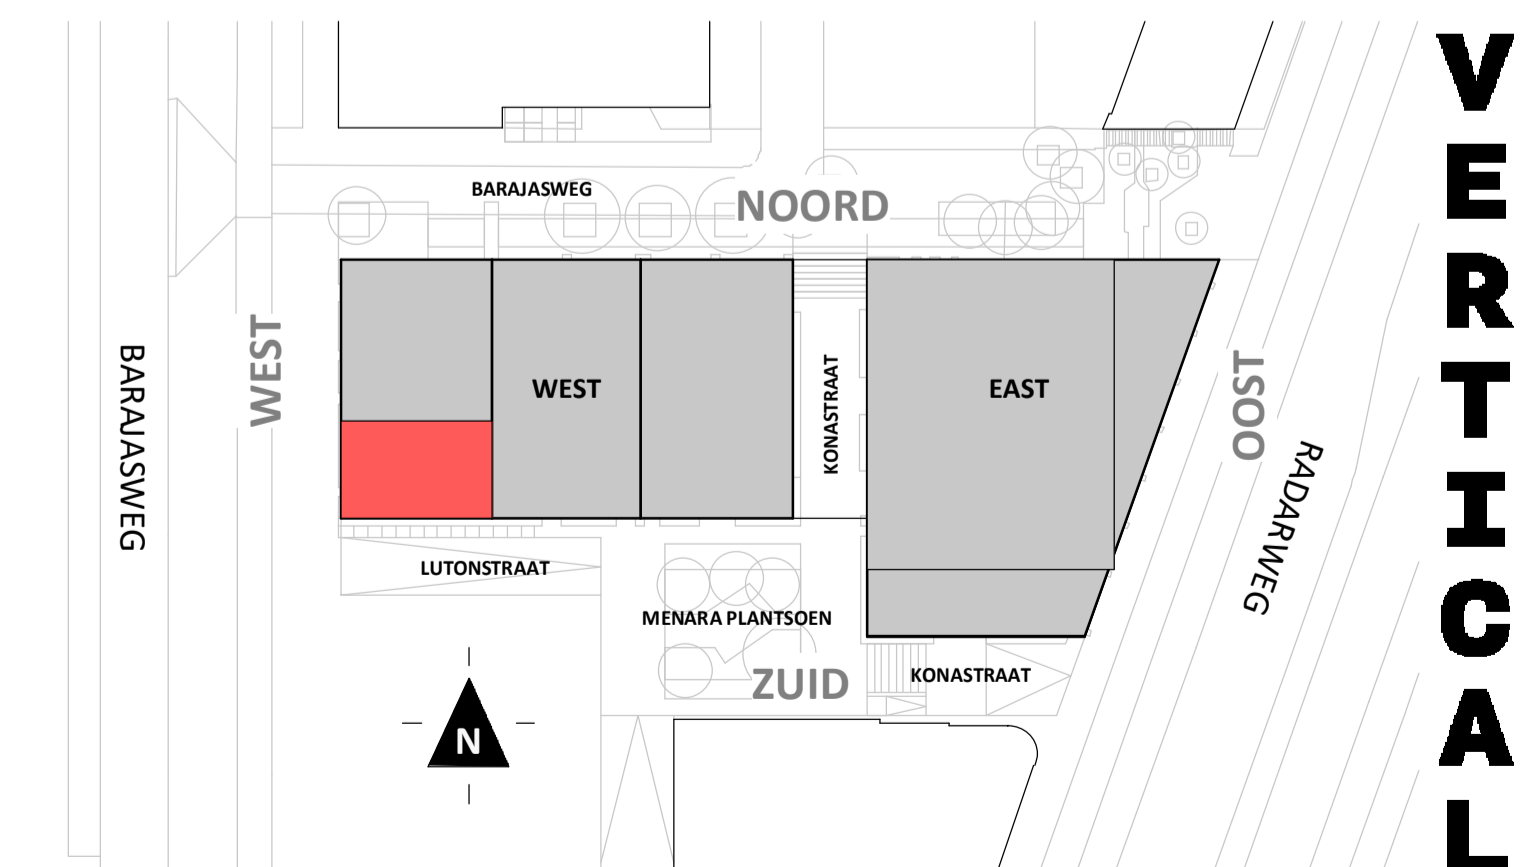

VERTICAL

Disclaimer:
- gevelindeling, kleurweergave en groenweergave indicatief, materialen en renvooi conform technische omschrijving;
- situatie indicatief en straatnamen voorlopig. Het aansluitend openbaar gebied is nog in ontwikkeling en valt buiten de verantwoordelijkheid van de ondernemer;
- maatvoeringen in de tekening betreffen circa maten in centimeters.

heijmans
amsterdamvertical.com

project: Vertical
Amsterdam - Sloterdijk
onderdeel: Bouwnummer 20
(formaat) schaal: zie tekening

datum: 28-09-2018
wijziging:
status: verkooptekening
tekening nr: BNR20