



Regular

1 : 50

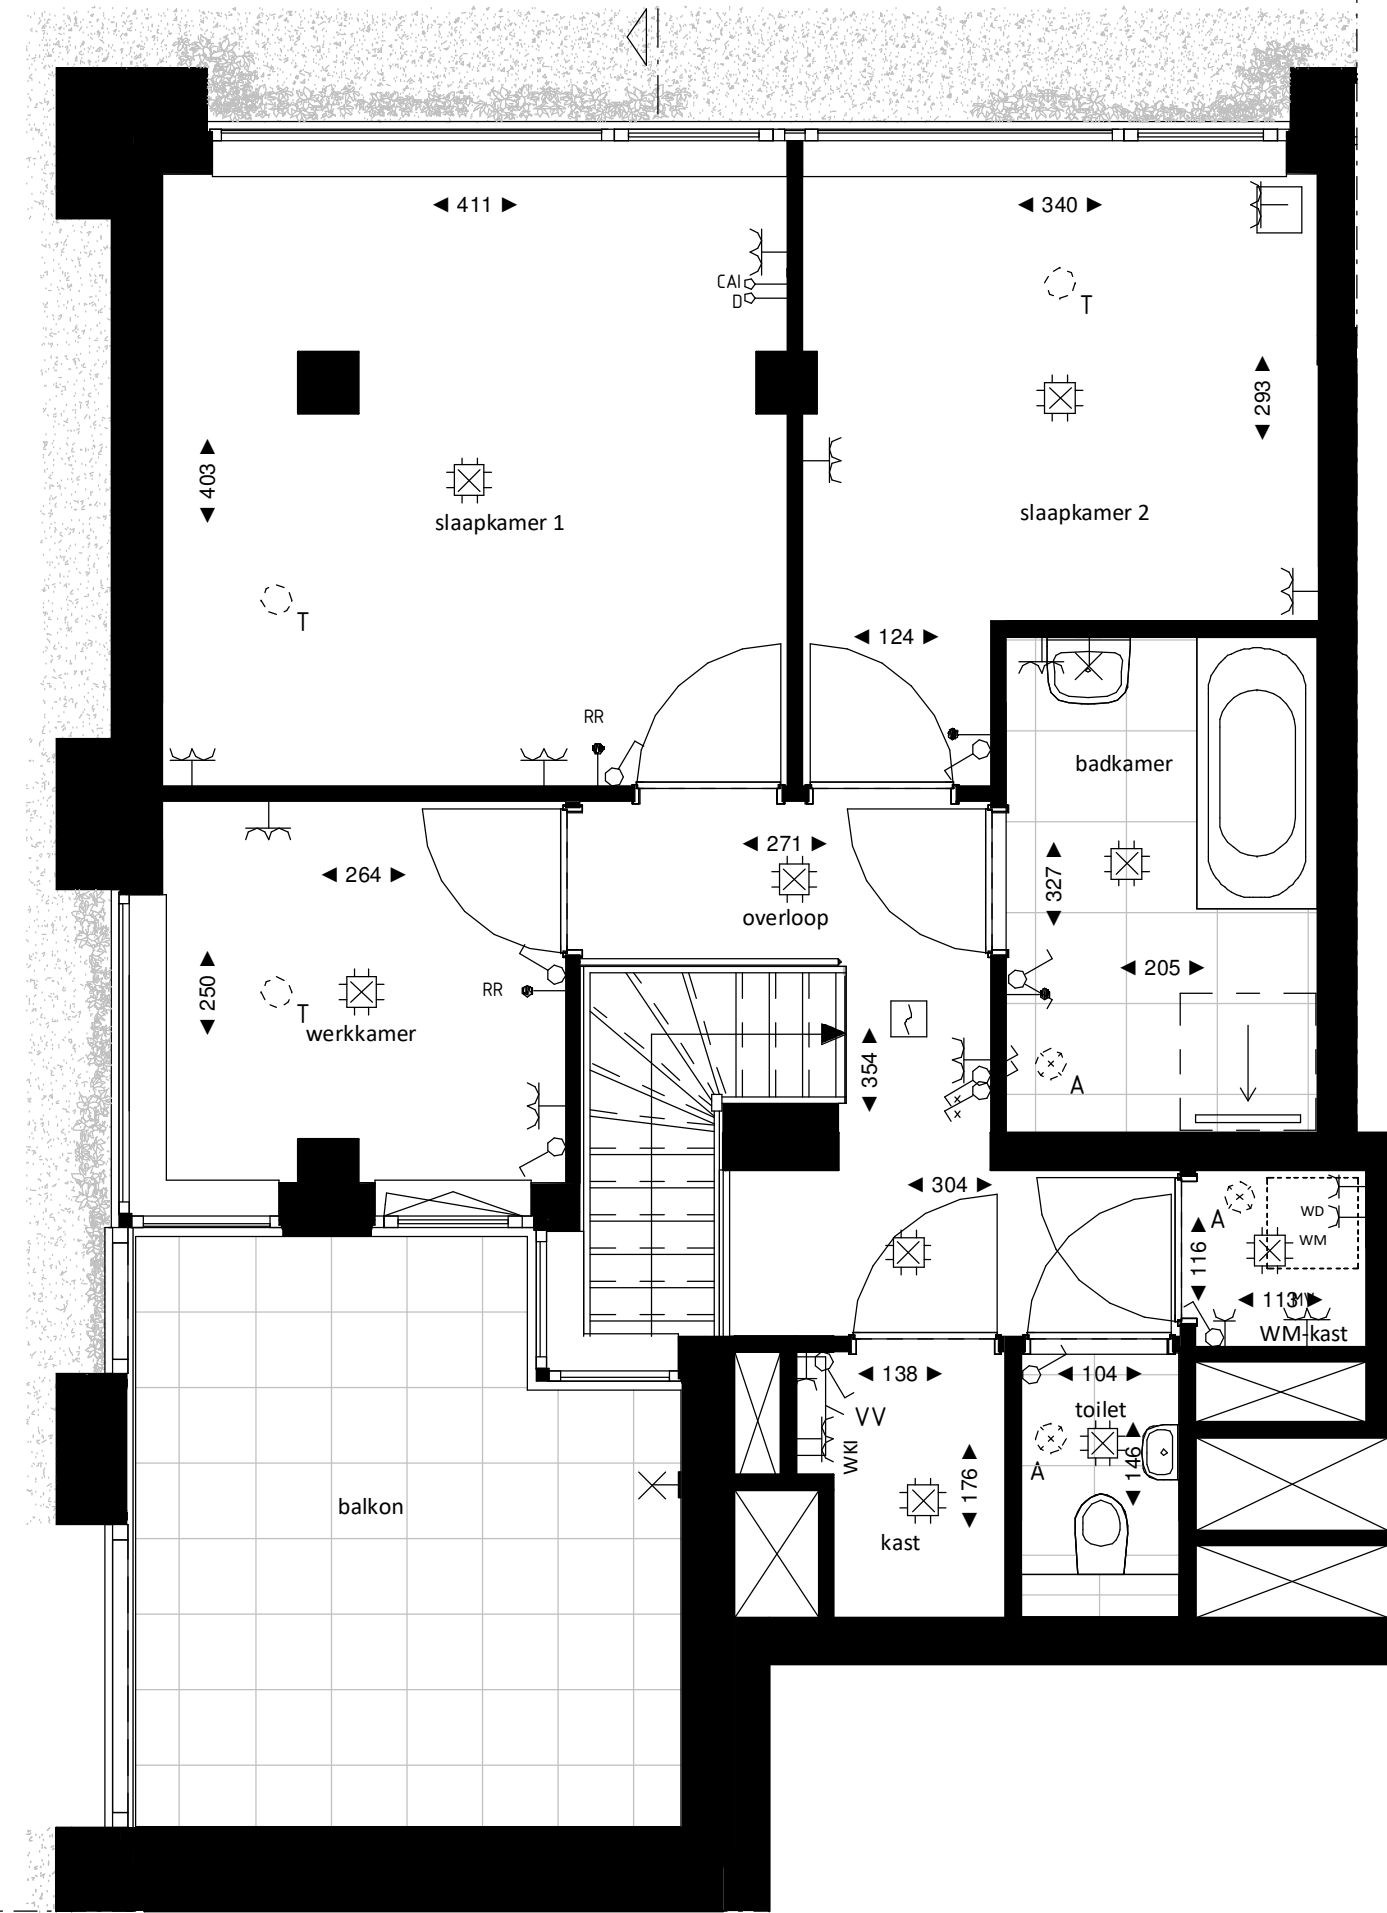

Regular entresol

1 : 50

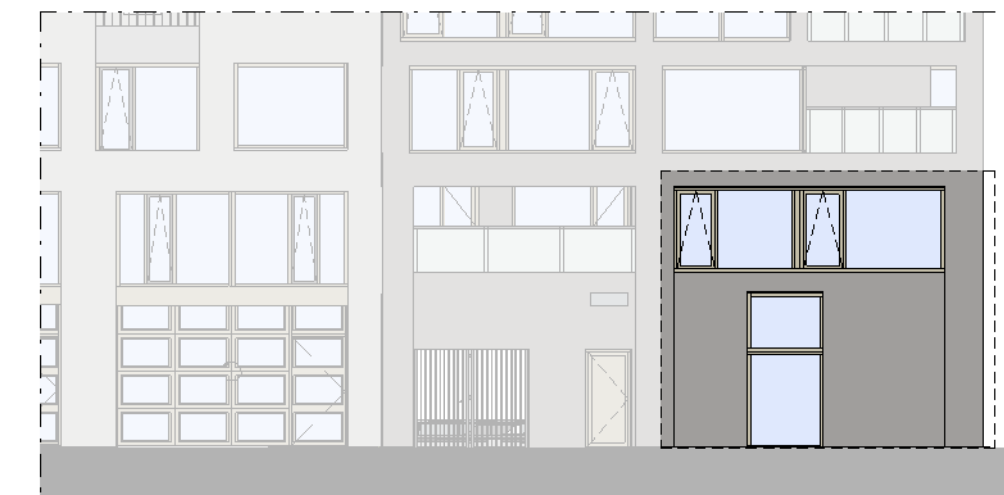


Noordgevel

1 : 200



Westgevel



1 : 200

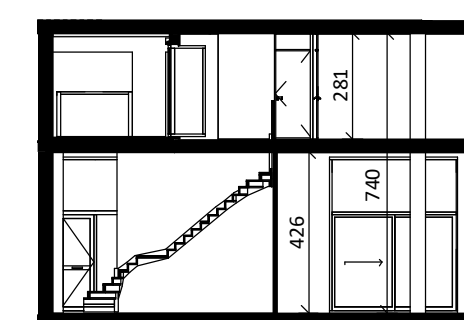

Doorsnede regular

1 : 200

BOUWNUMMER 21 BEGANE GROND EN ENTRESOL

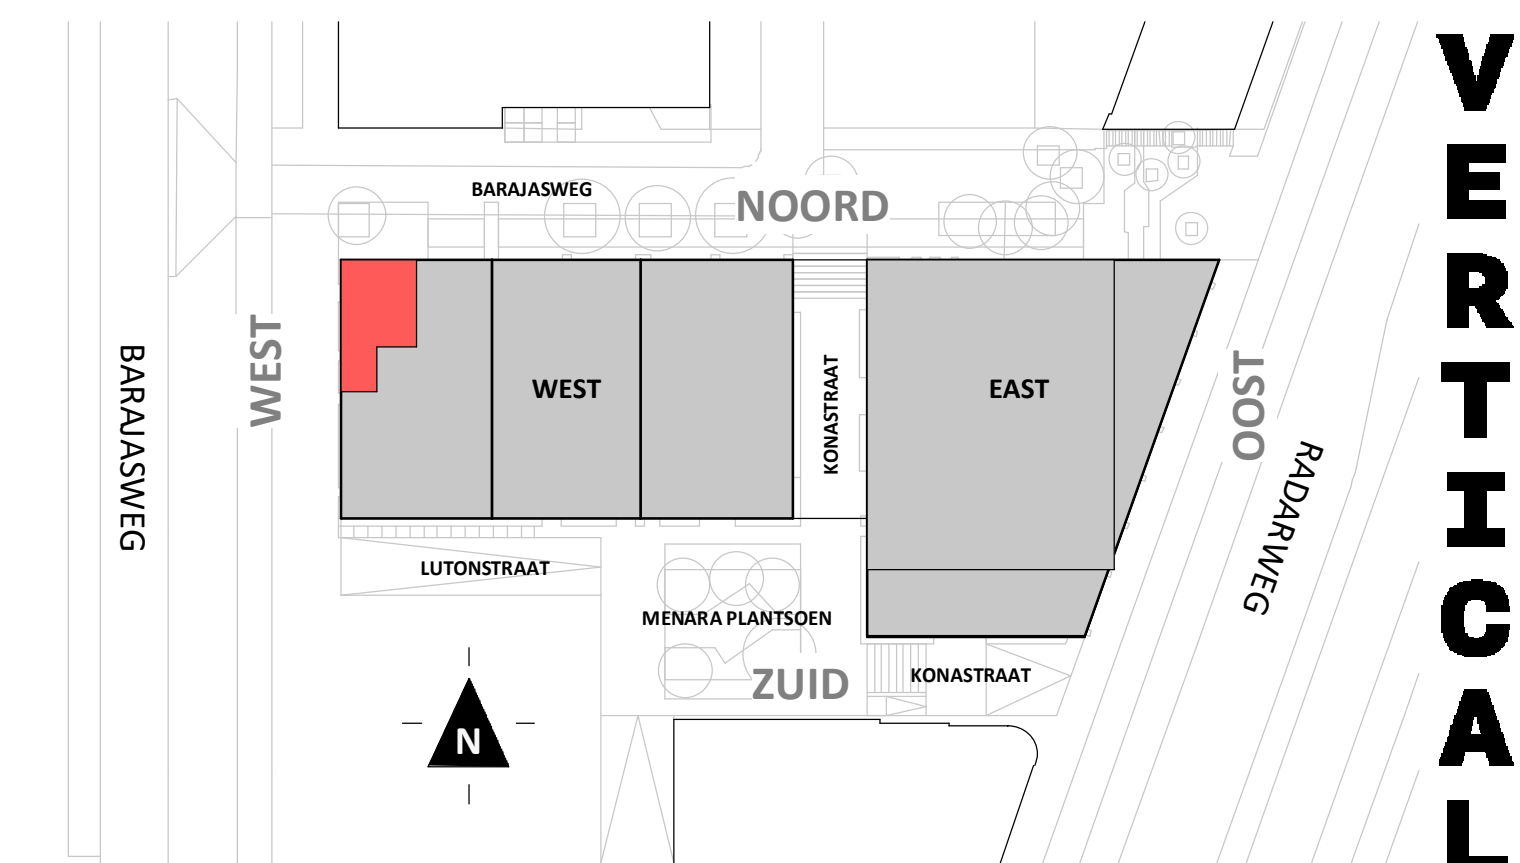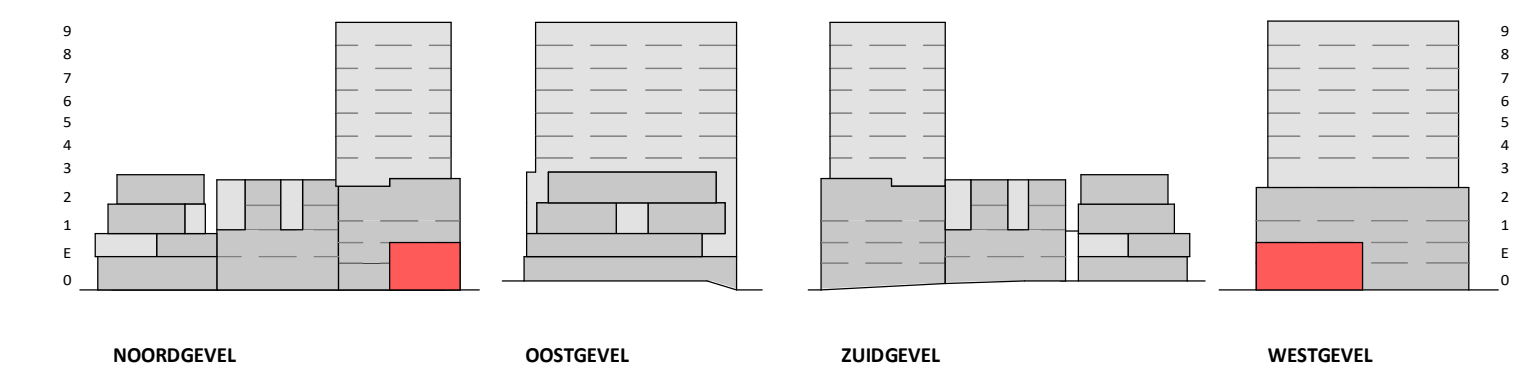


Disclaimer:
 - gevelindeling, kleurweergave en groenweergave indicatief, materialen en renwoo conform technische omschrijving;
 - situatie indicatief en straatnamen voorlopig. Het aansluitend openbaar gebied is nog in ontwikkeling en valt buiten de verantwoordelijkheid van de ondernemer;
 - maatvoeringen in de tekening betreffen circa maten in centimeters.

heijmans
amsterdamvertical.com

project: **Vertical**
Amsterdam - Sloterdijk
 onderdeel: **Bouwnummer 21**
 (formaat) schaal: zie tekening


datum: 28-09-2018
 wijziging:
 status: verkooptekening
 tekening nr.: BNR21-REGULAR

VERTICAL

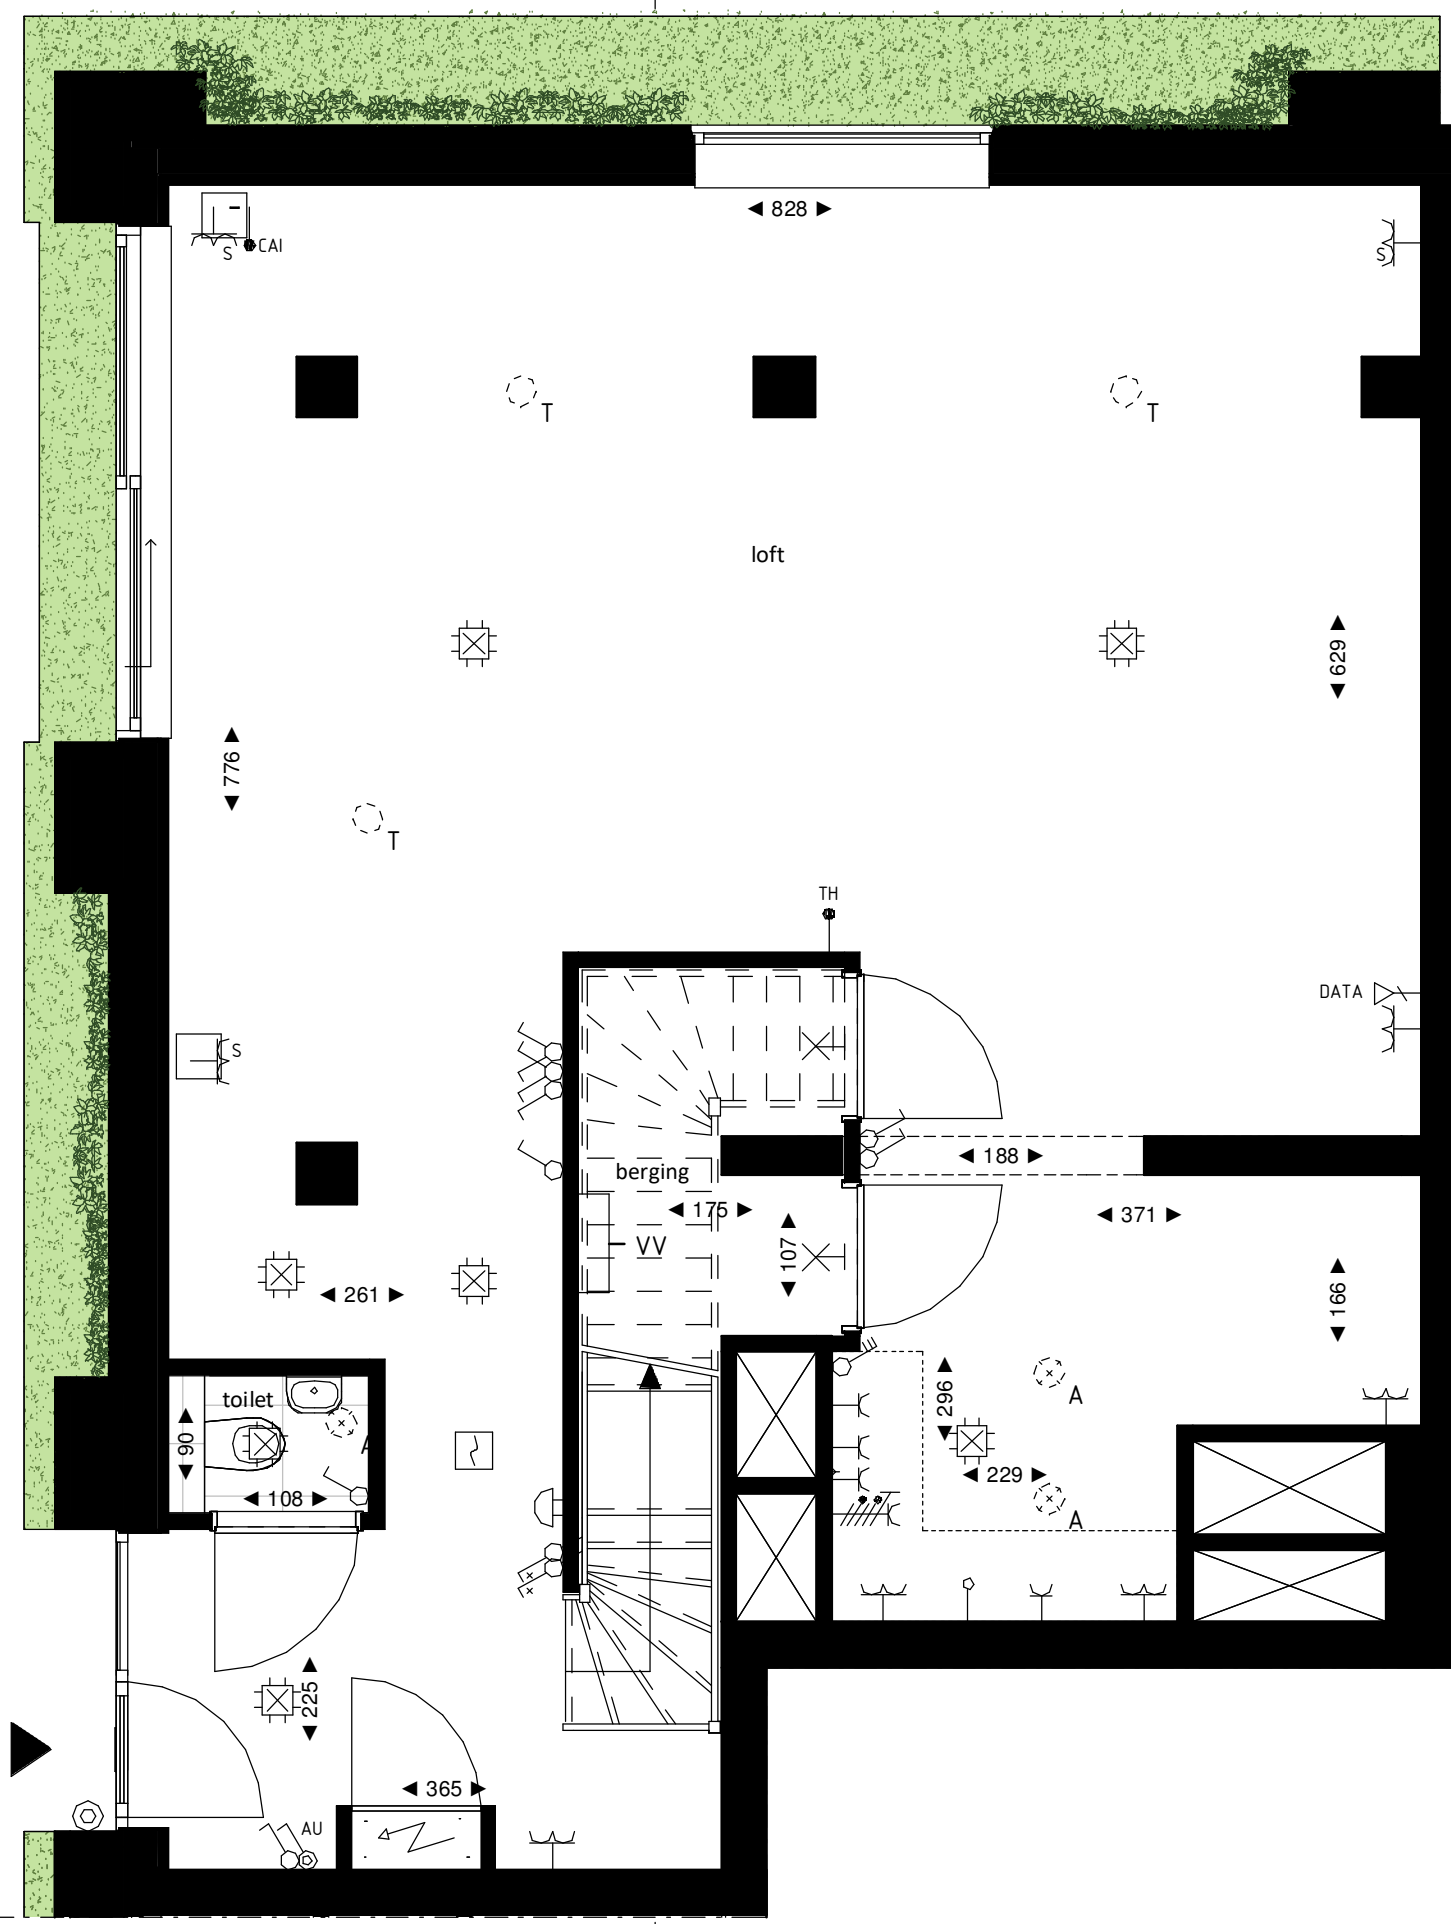

Loft

1 : 50

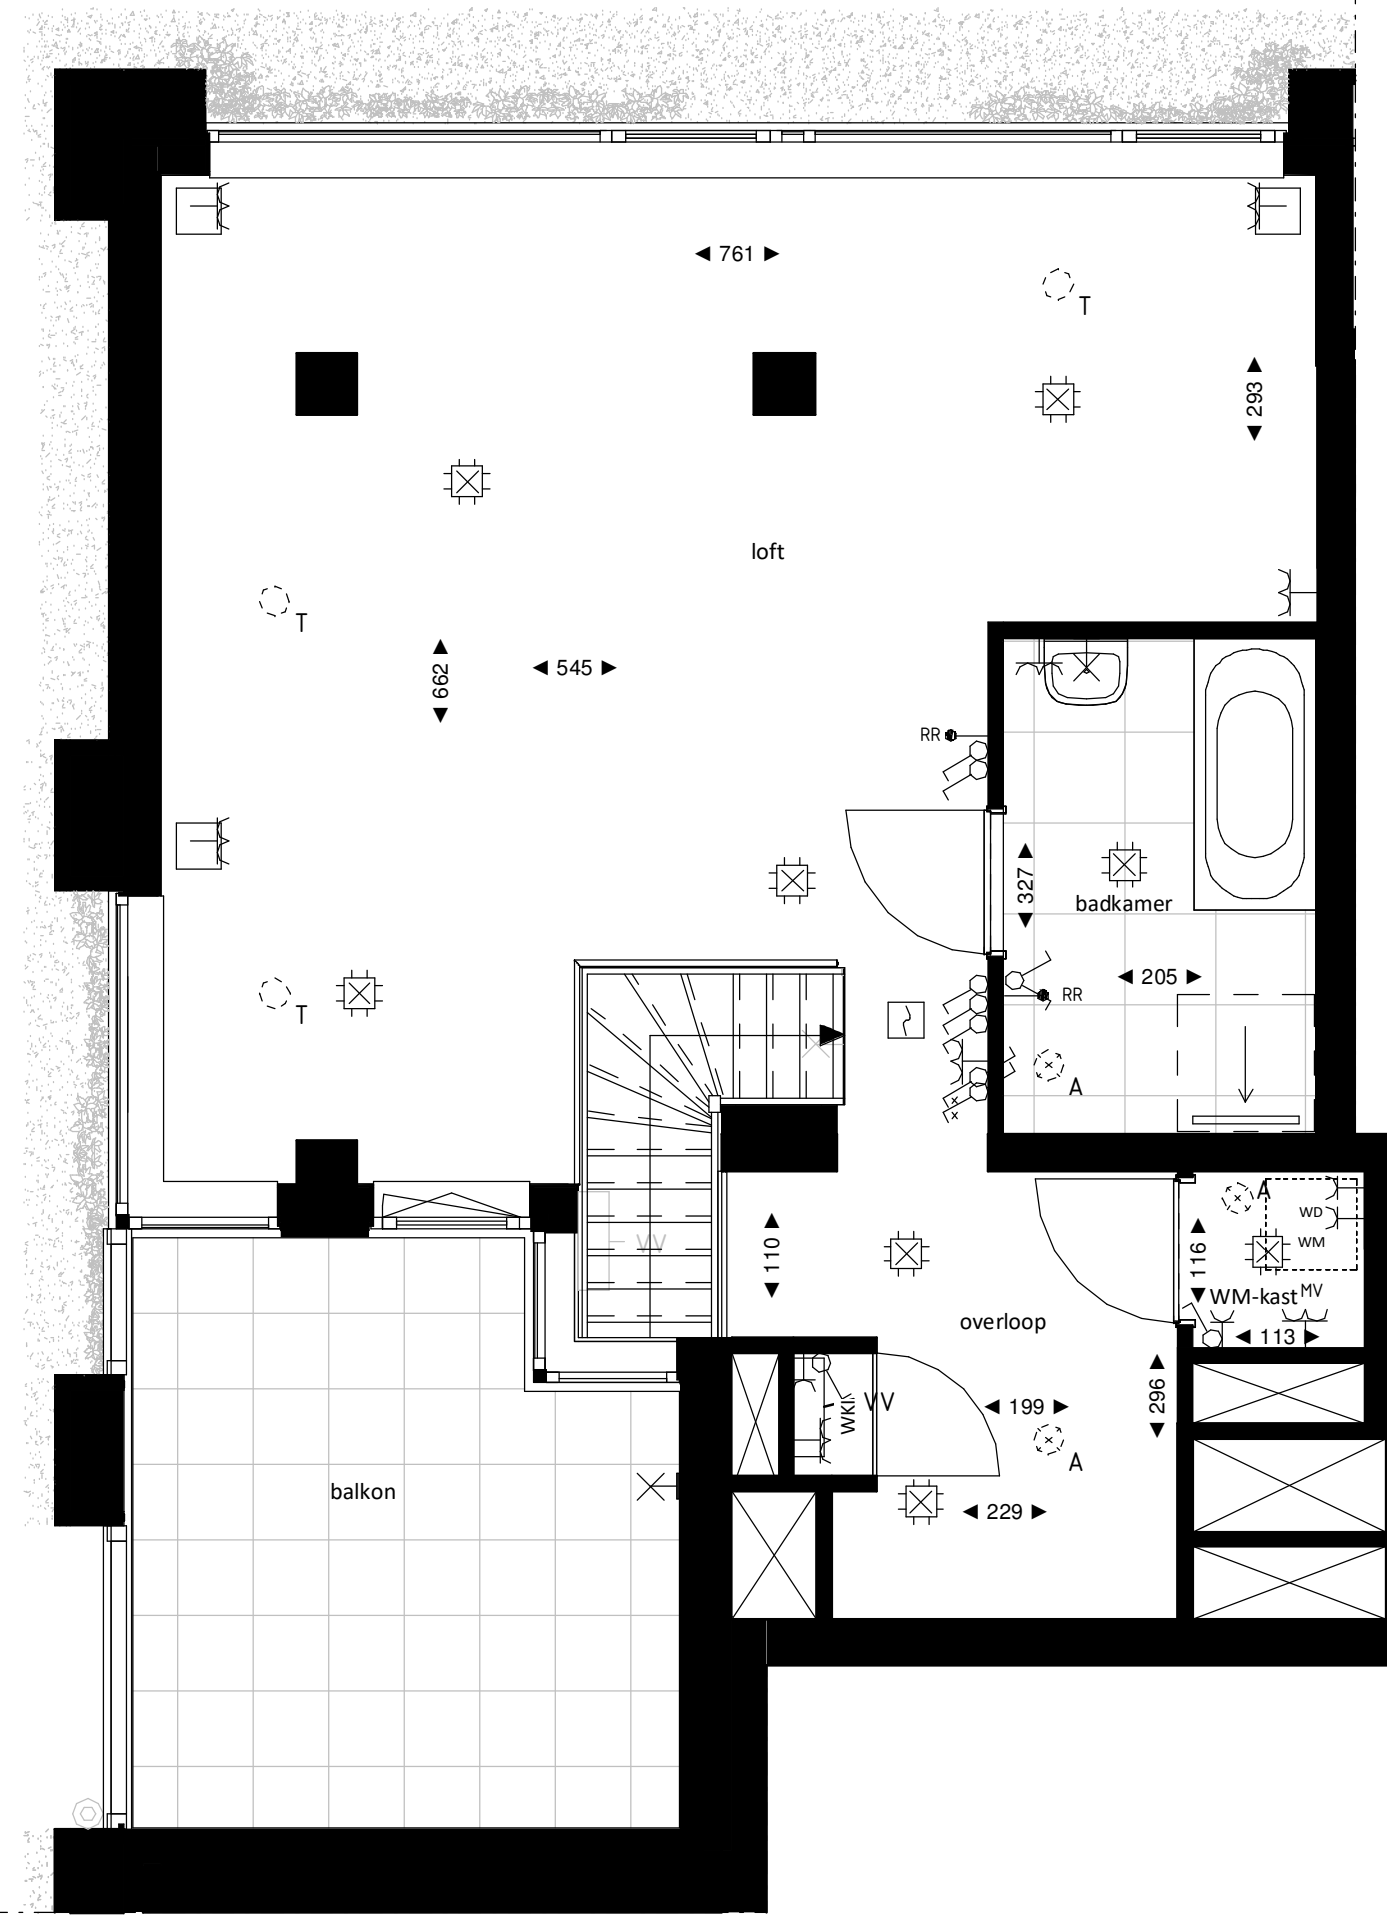

Loft entresol

1 : 50



Noordgevel

1 : 200



Westgevel



1 : 200



Doorsnede loft

1 : 200

BOUWNUMMER 21
BEGANE GROND EN ENTRESOL

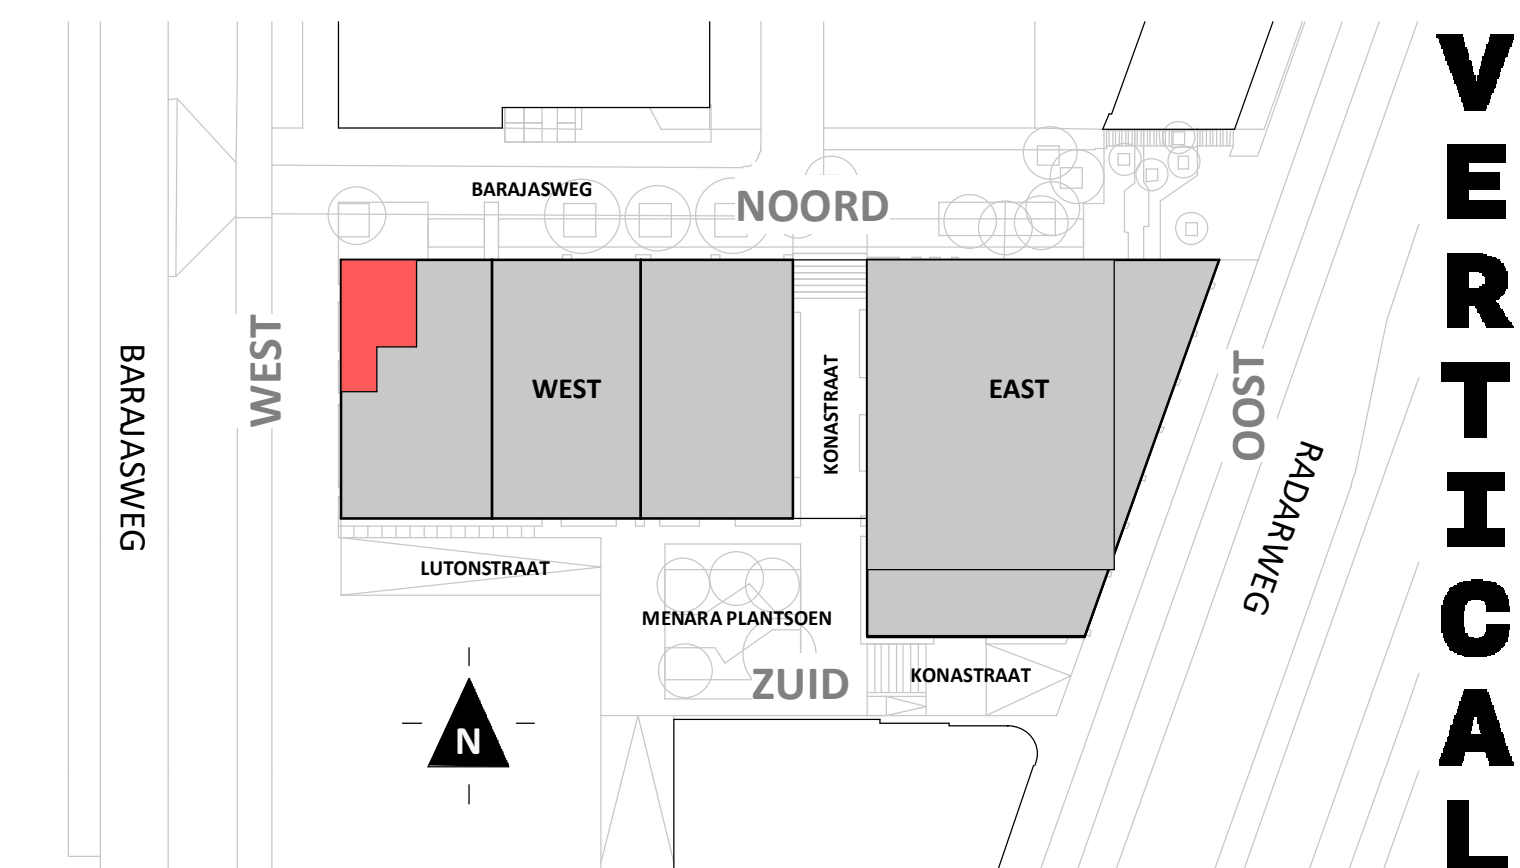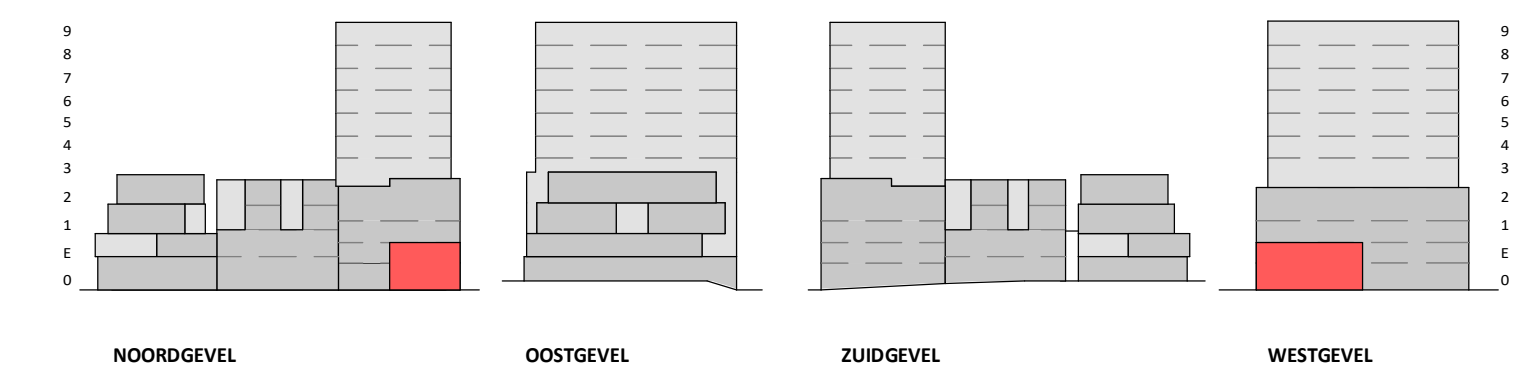

VERTICAL

Disclaimer:
- gevelindeling, kleurweergave en groenweergave indicatief, materialen en renwoo conform technische omschrijving;
- situatie indicatief en straatnamen voorlopig. Het aansluitend openbaar gebied is nog in ontwikkeling en valt buiten de verantwoordelijkheid van de ondernemer;
- maatvoeringen in de tekening betreffen circa maten in centimeters.

heijmans
amsterdamvertical.com

project: Vertical
Amsterdam - Sloterdijk
onderdeel: bouwnummer 21
(formaat) schaal: zie tekening

datum: 28-09-2018
wijziging:
status: verkooptekening
tekening nr: BNR21-LOFT