



Regular
1:50

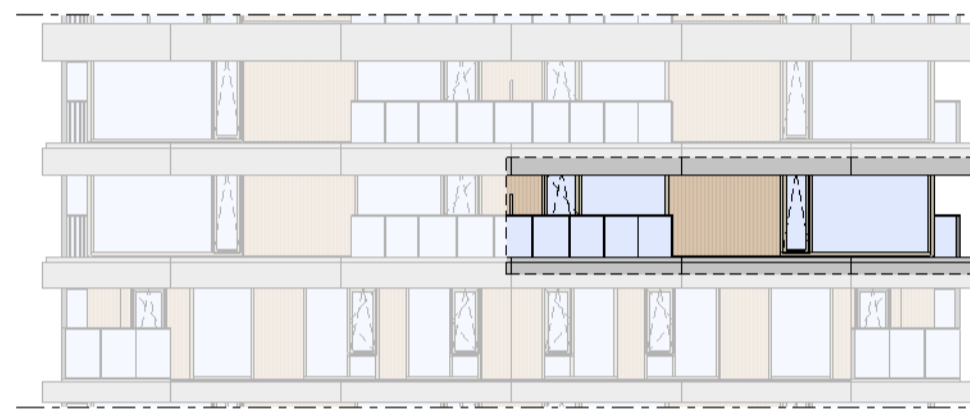

Oostgevel
1:200





Zuidgevel
1:200

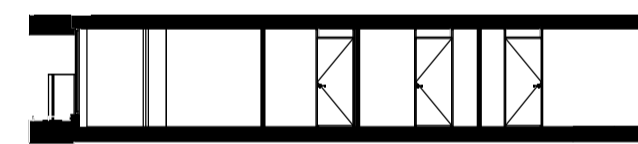


Doorsnede
1:200

BOUWNUMMER 42 17^e VERDIEPING

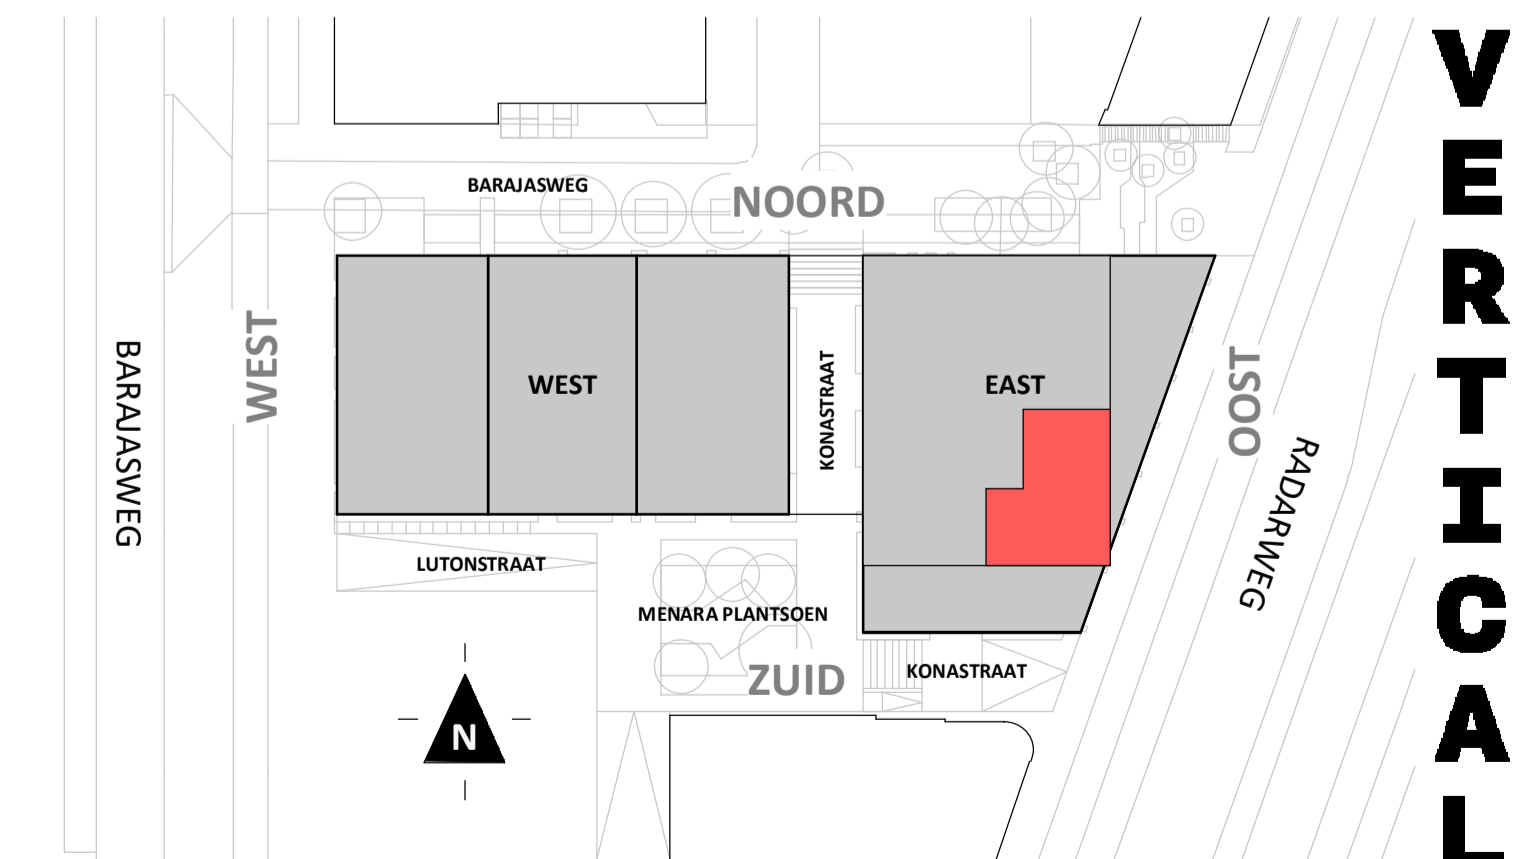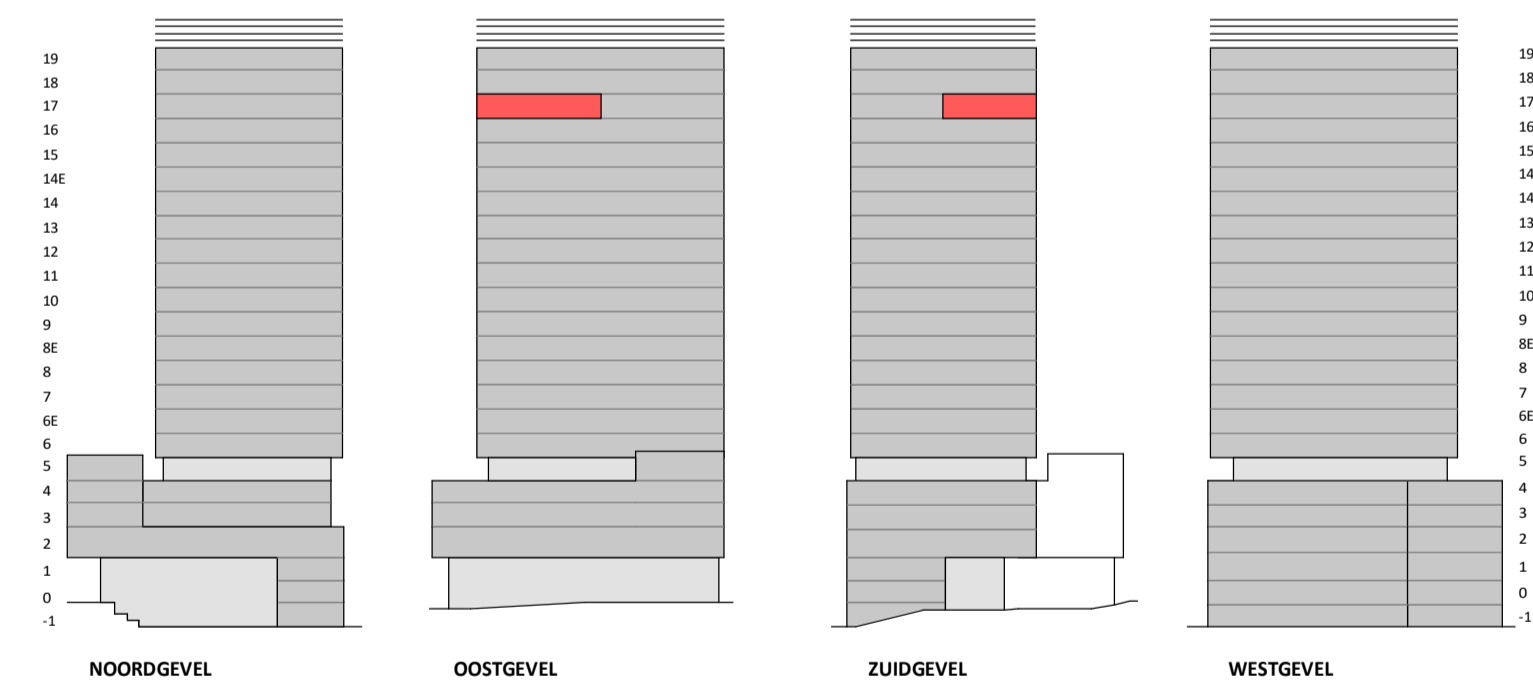

VERTICAL

Disclaimer:
- gevelindeling, kleurweergave en groenweergave indicatief, materialen en renvoer conform technische omschrijving;
- situatie indicatief en straatnamen voorlopig. Het aansluitend openbaar gebied is nog in ontwikkeling en valt buiten de verantwoordelijkheid van de ondernemer;
- maatvoeringen in de tekening betreffen circa maten in centimeters.

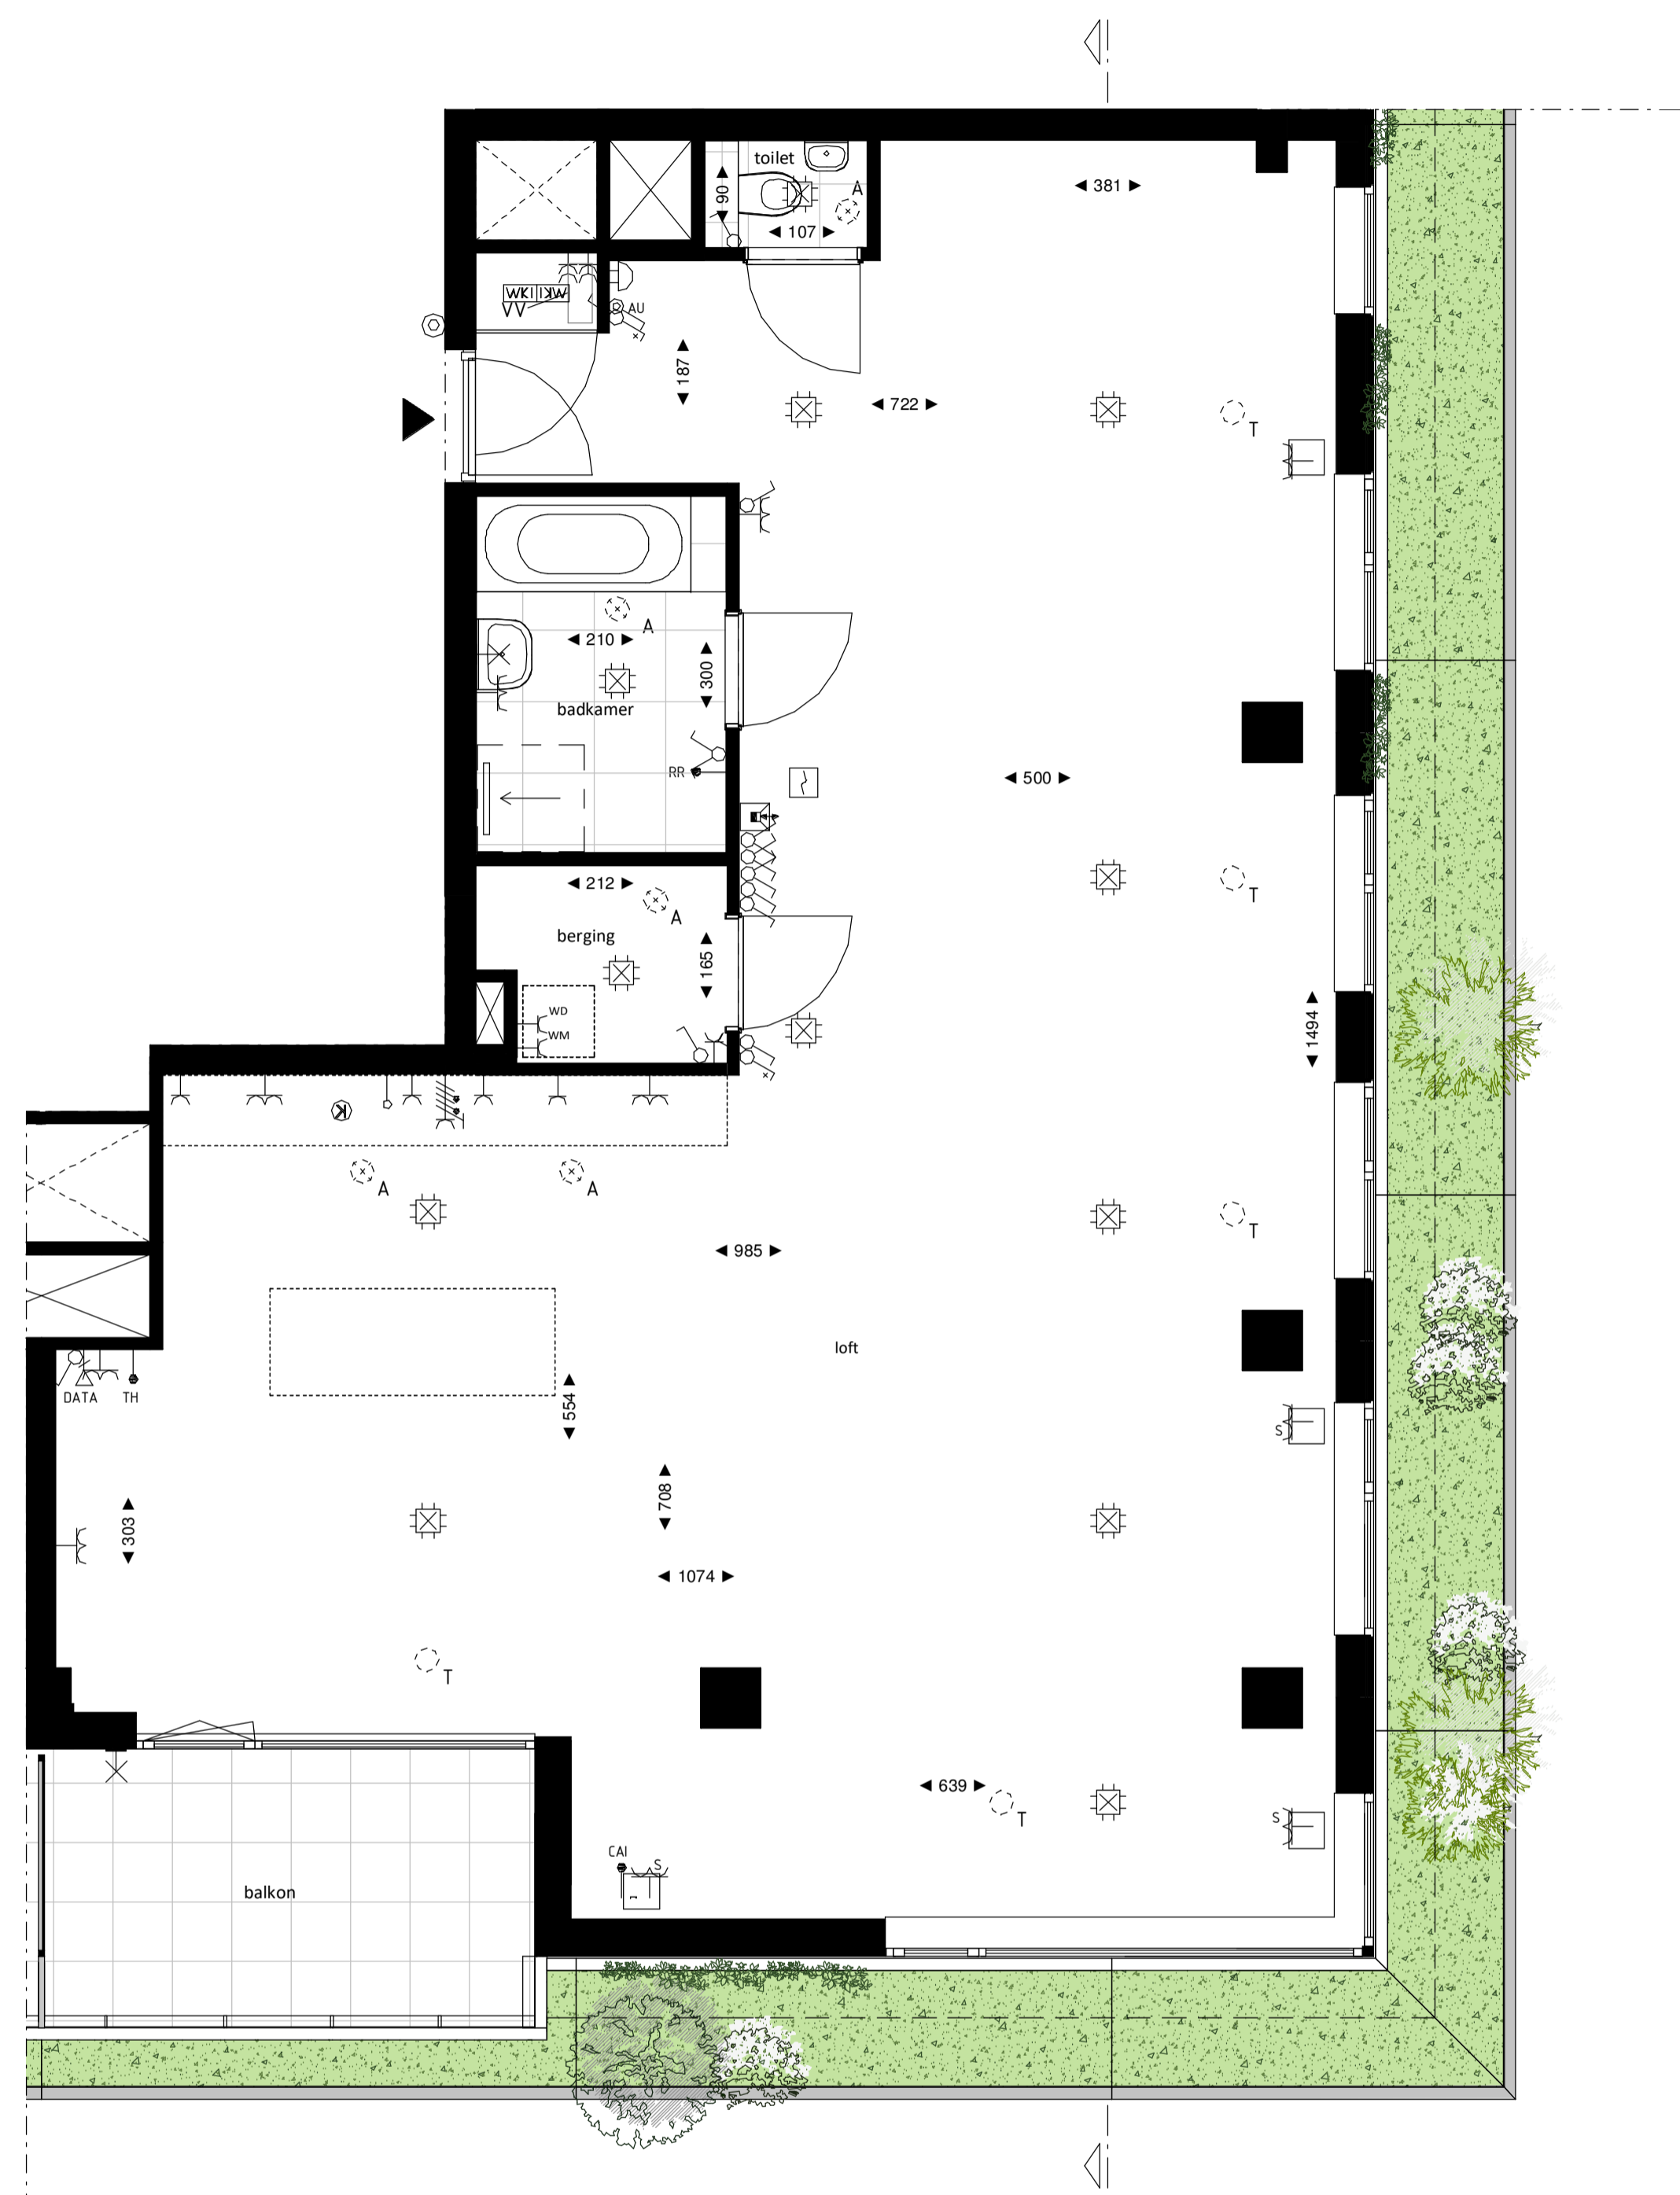


Loft

1 : 50




Oostgevel

1 : 200

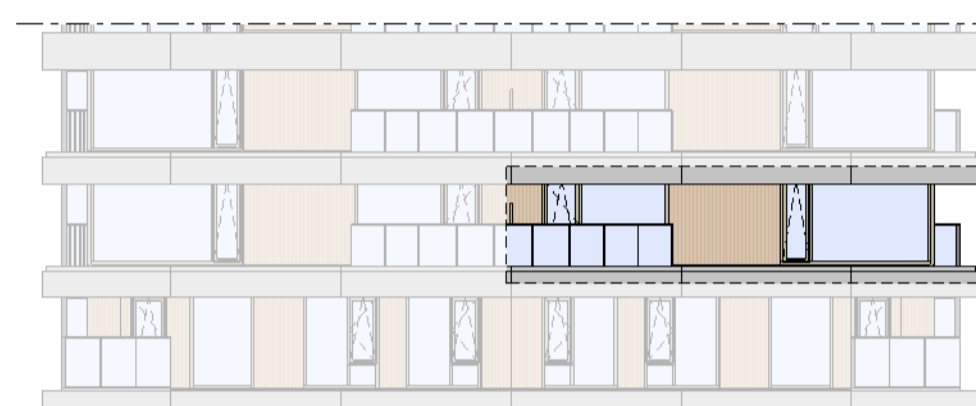

Zuidgevel



1 : 200

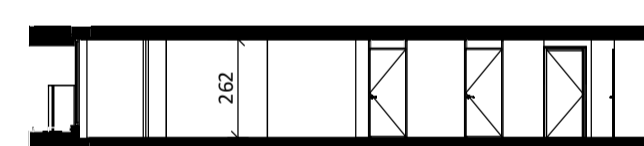

Doorsnede

1 : 200

BOUWNUMMER 42 17^e VERDIEPING

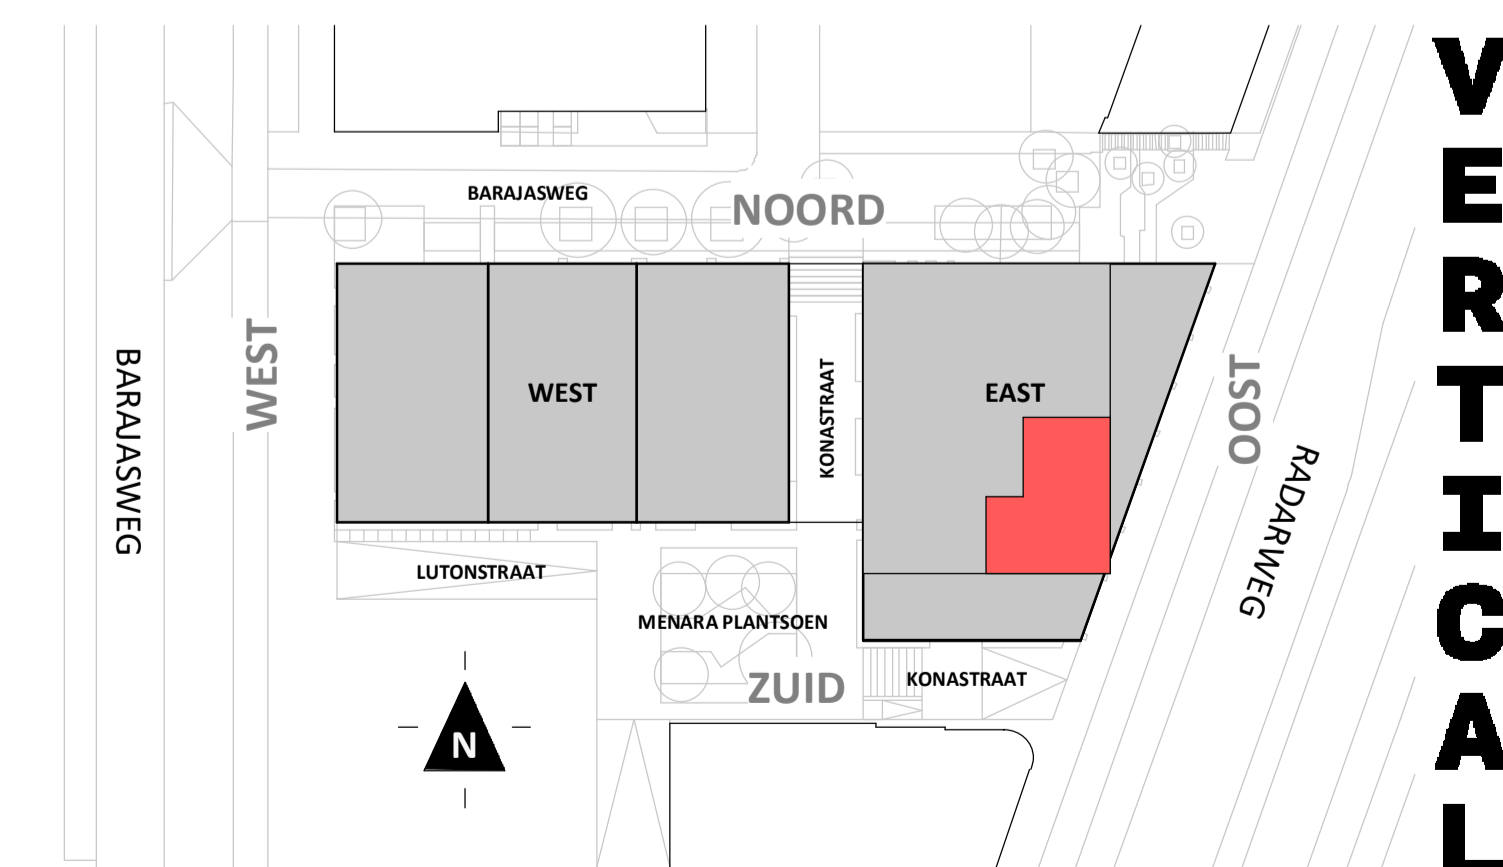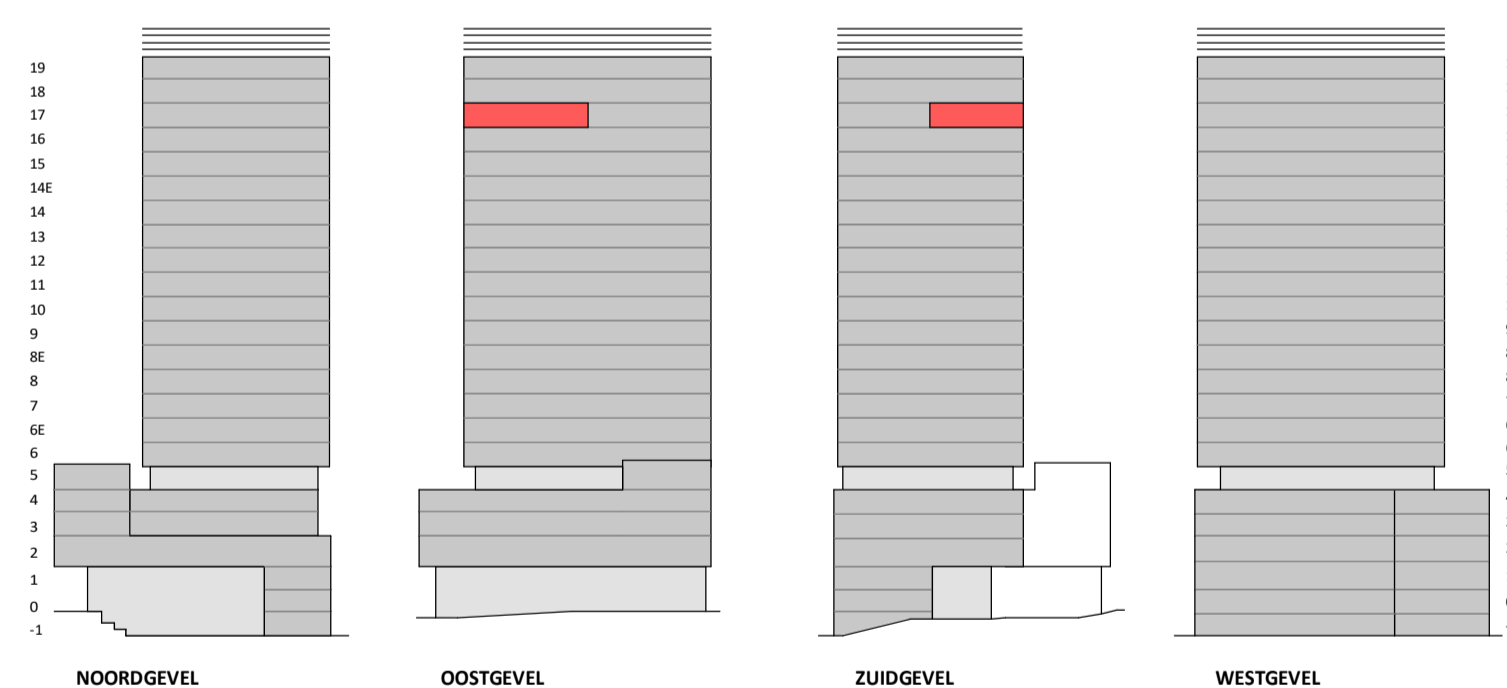

Disclaimer:

- gevelindeling, kleurweergave en groenweergave indicatief, materialen en renvooi conform technische omschrijving;
- situatie indicatief en straatnamen voorlopig. Het aansluitend openbaar gebied is nog in ontwikkeling en valt buiten de verantwoordelijkheid van de ondernemer;
- maatvoeringen in de tekening betreffen circa maten in centimeters.

heijmans
amsterdamvertical.com

project: Vertical
Amsterdam - Sloterdijk
onderdeel: Bouwnummer 42
(formaat) schaal: zie tekening

datum: 07-11-2018
wijziging:
status: verkooptekening
tekening nr: BNR42-LOFT

VERTICAL