



Loft
1:50

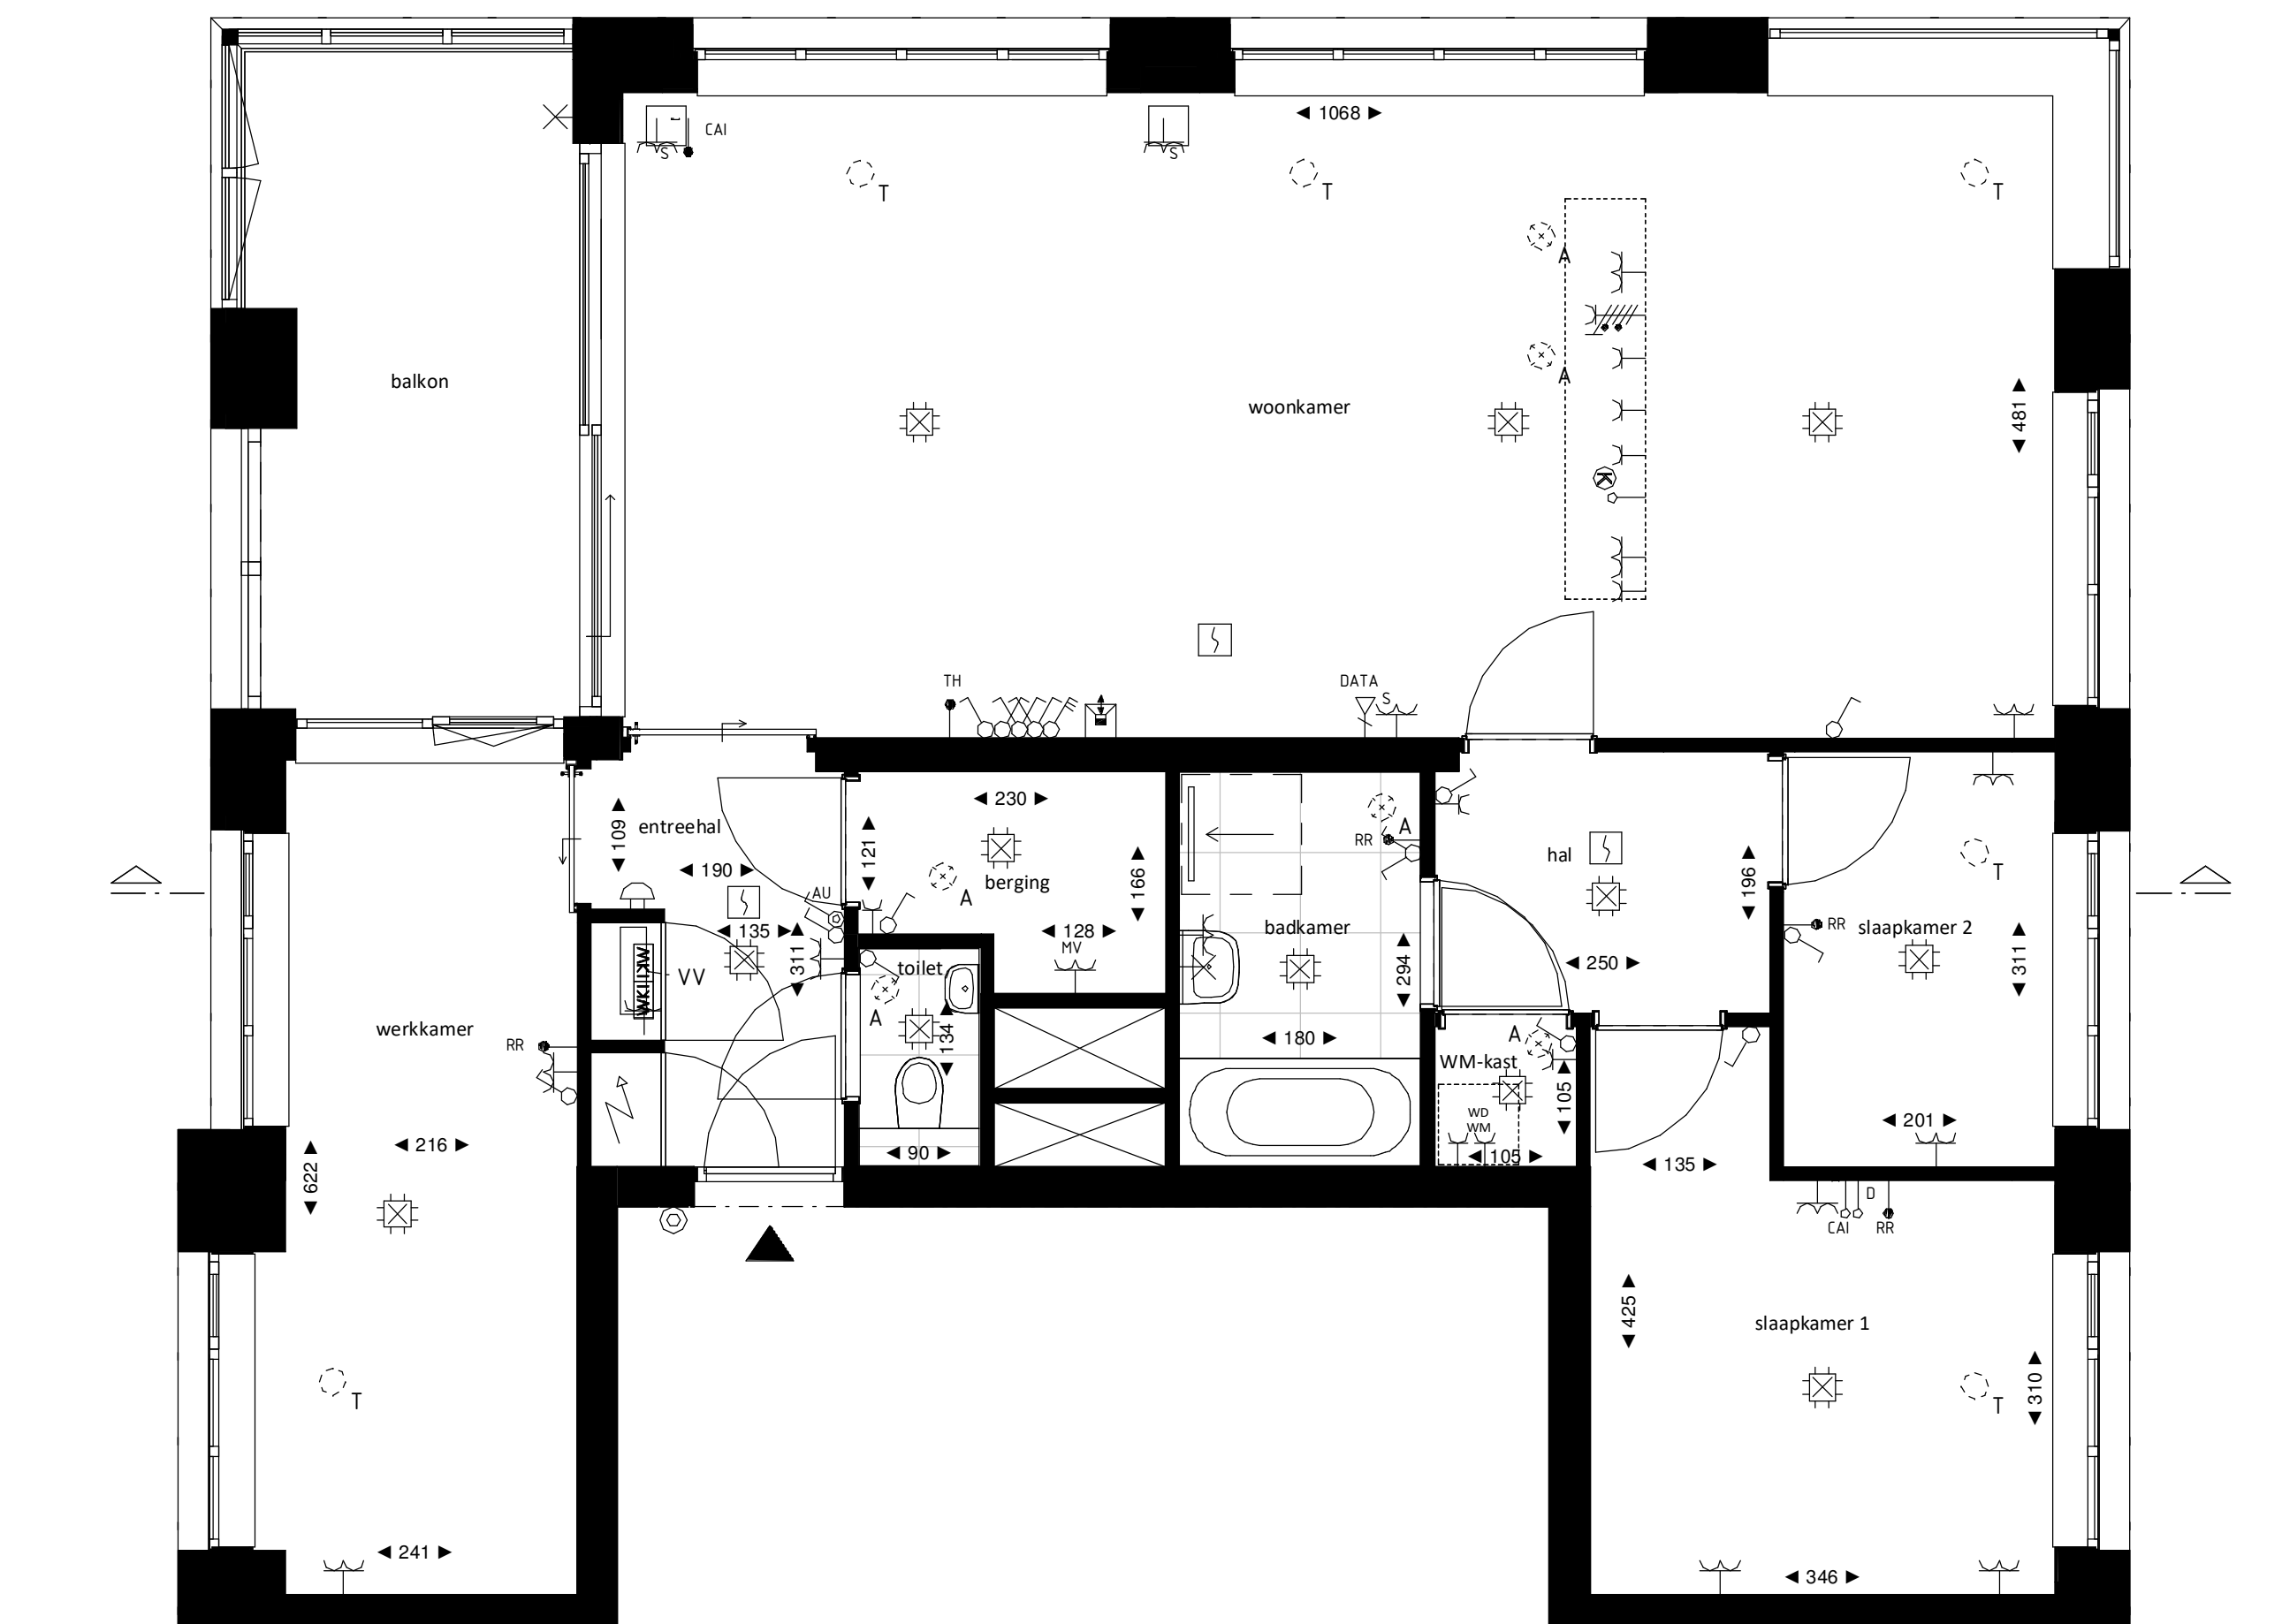

Regular
1:50

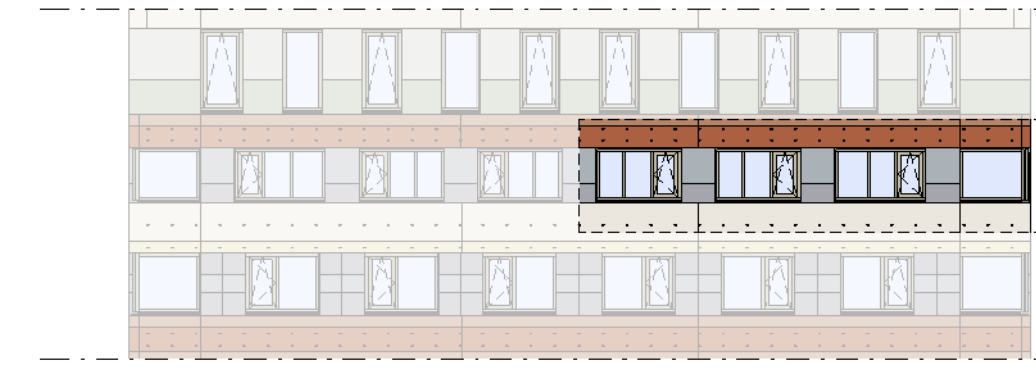


Oostgevel
1:200




Noordgevel
1:200



Westgevel
1:200

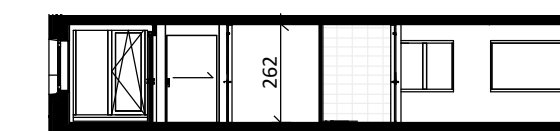



Doorsnede loft
1:200

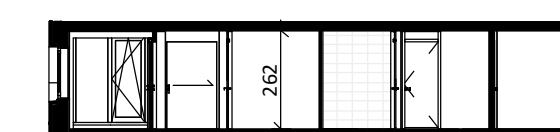

Doorsnede regular
1:200

BOUWNUMMER 05

7e VERDIEPING

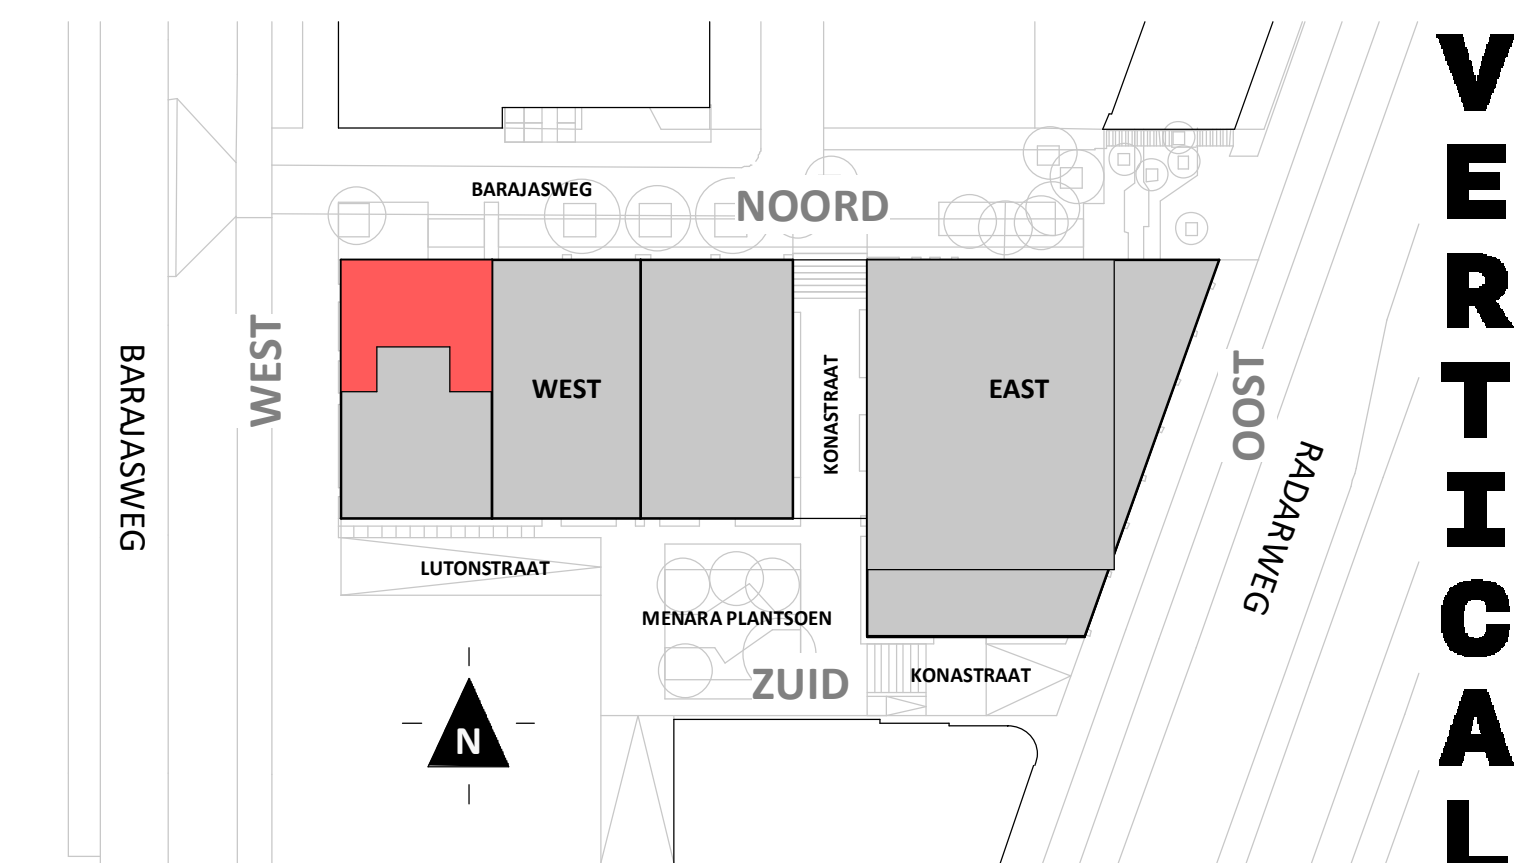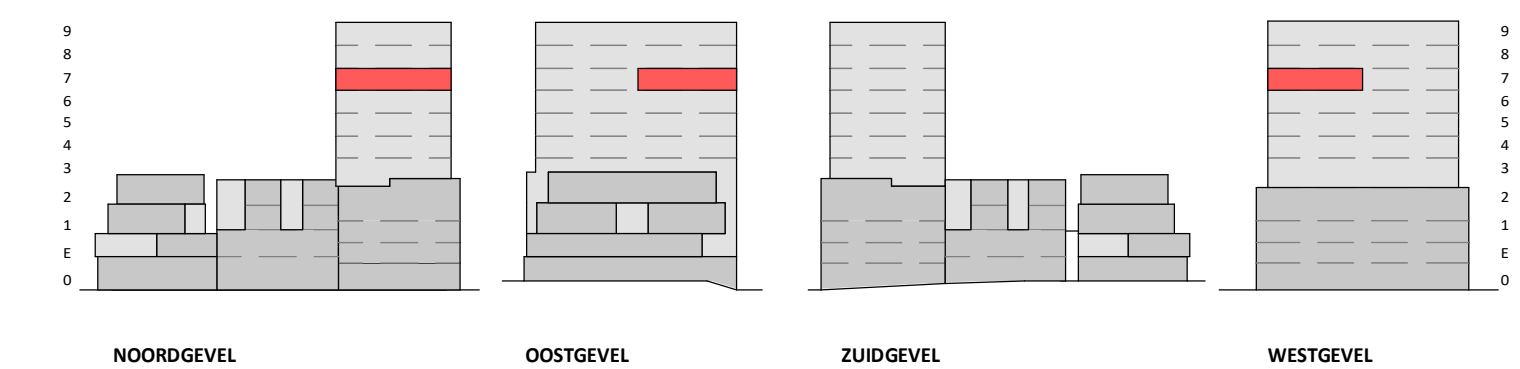

Disclaimer:
 - gevelindeling, kleurweergave en groenweergave indicatief, materialen en renvooi conform technische omschrijving;
 - situatie indicatief en straatnamen voorlopig. Het aansluitend openbaar gebied is nog in ontwikkeling en valt buiten de verantwoordelijkheid van de ondernemer;
 - maatvoeringen in de tekening betreffen circa maten in centimeters.

heijmans
 amsterdamvertical.com

project: Vertical
 Amsterdam - Sloterdijk
 onderdeel: Bouwnummer 5
 (formaat) schaal: zie tekening

datum: 28-09-2018
 wijziging:
 status: verkooptekening
 tekening nr.: BNR05

VERTICAL