




Regular
1 : 50

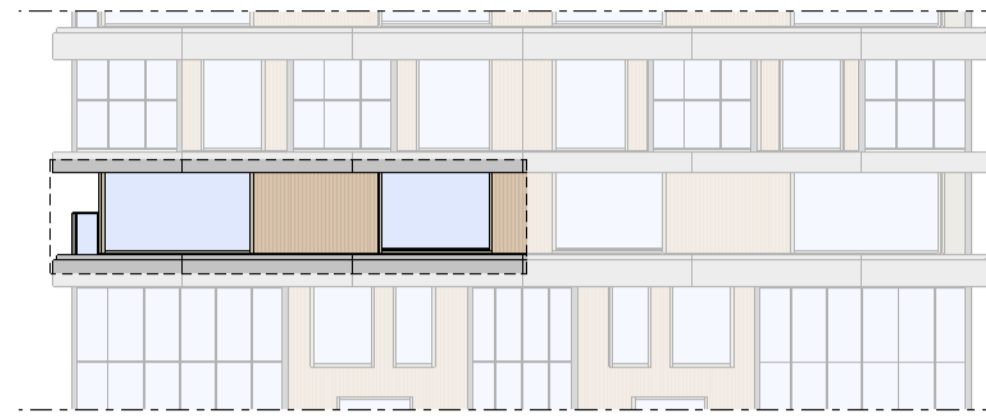

Noordgevel
1 : 200

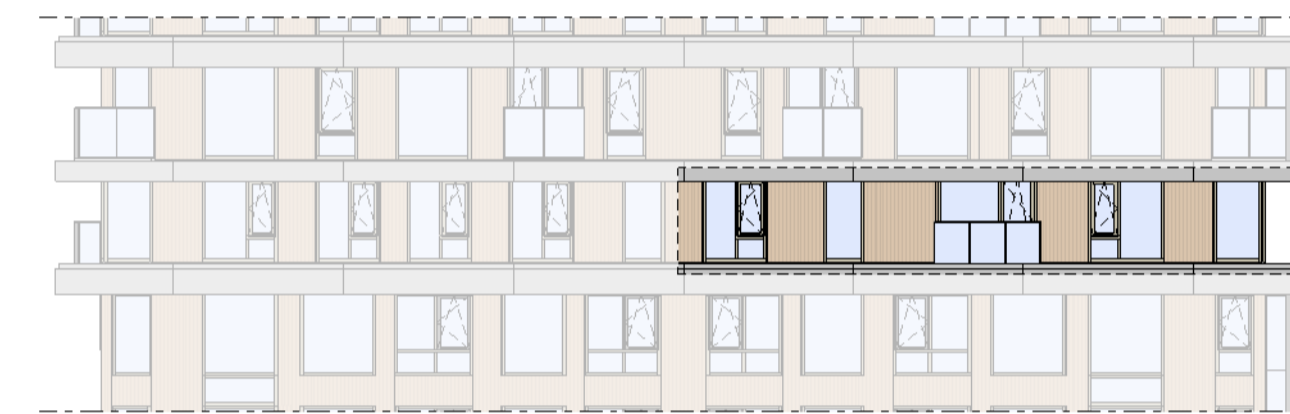


Oostgevel
1 : 200

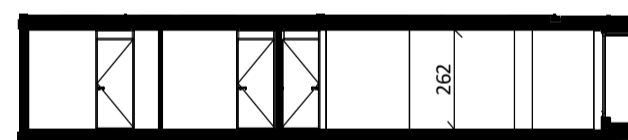


Doorsnede
1 : 200

BOUWNUMMER 53 15^e VERDIEPING

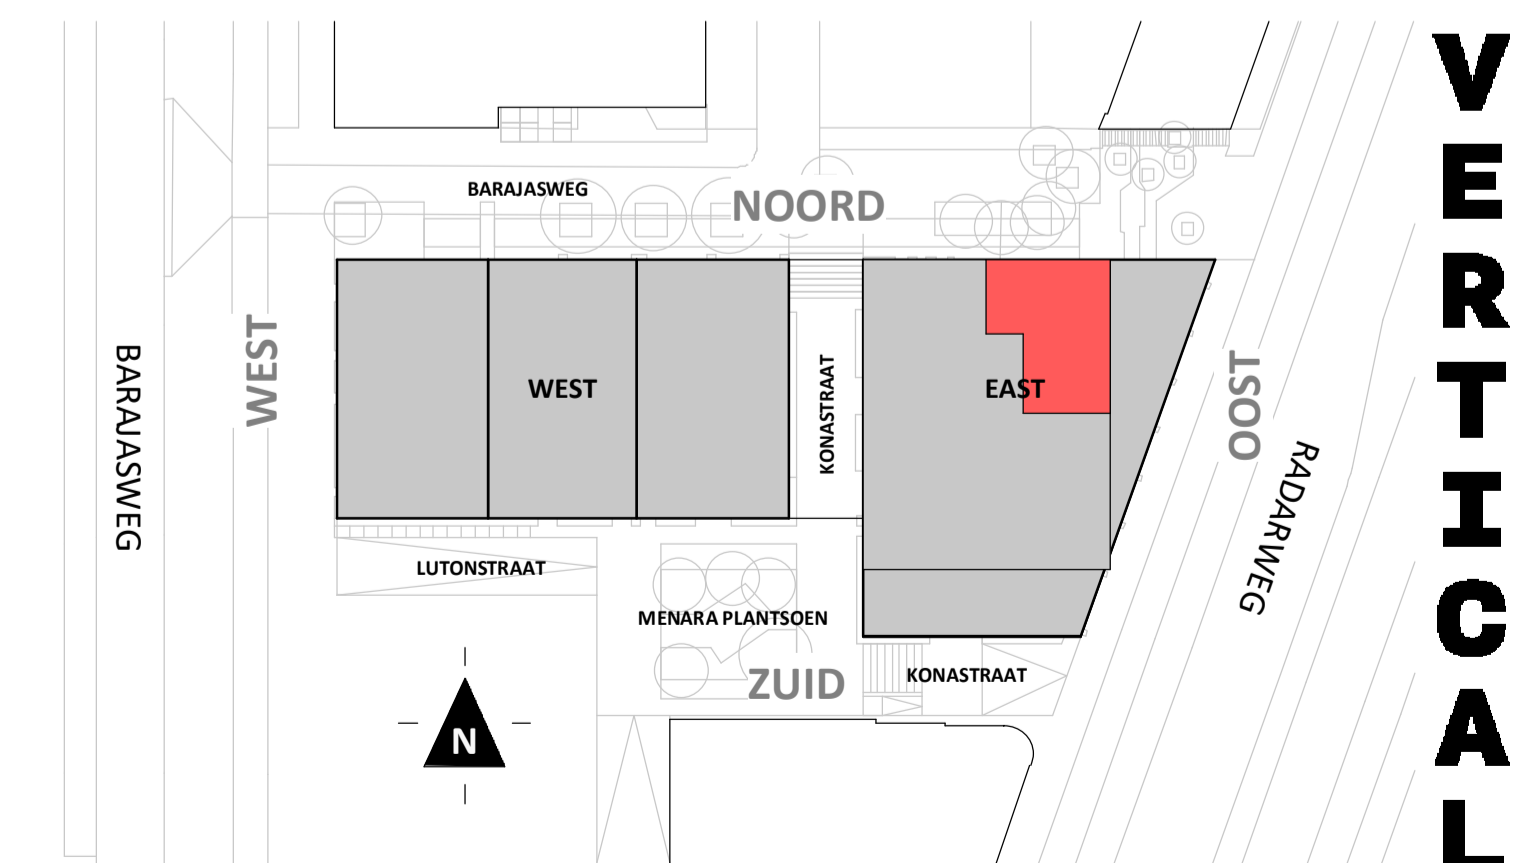


VERTICAL

Disclaimer:
- gevelindeling, kleurweergave en groenweergave indicatief, materialen en renvooi conform technische omschrijving;
- situatie indicatief en straatnamen voorlopig. Het aansluitend openbaar gebied is nog in ontwikkeling en valt buiten de verantwoordelijkheid van de ondernemer;
- maatvoeringen in de tekening betreffen circa maten in centimeters.

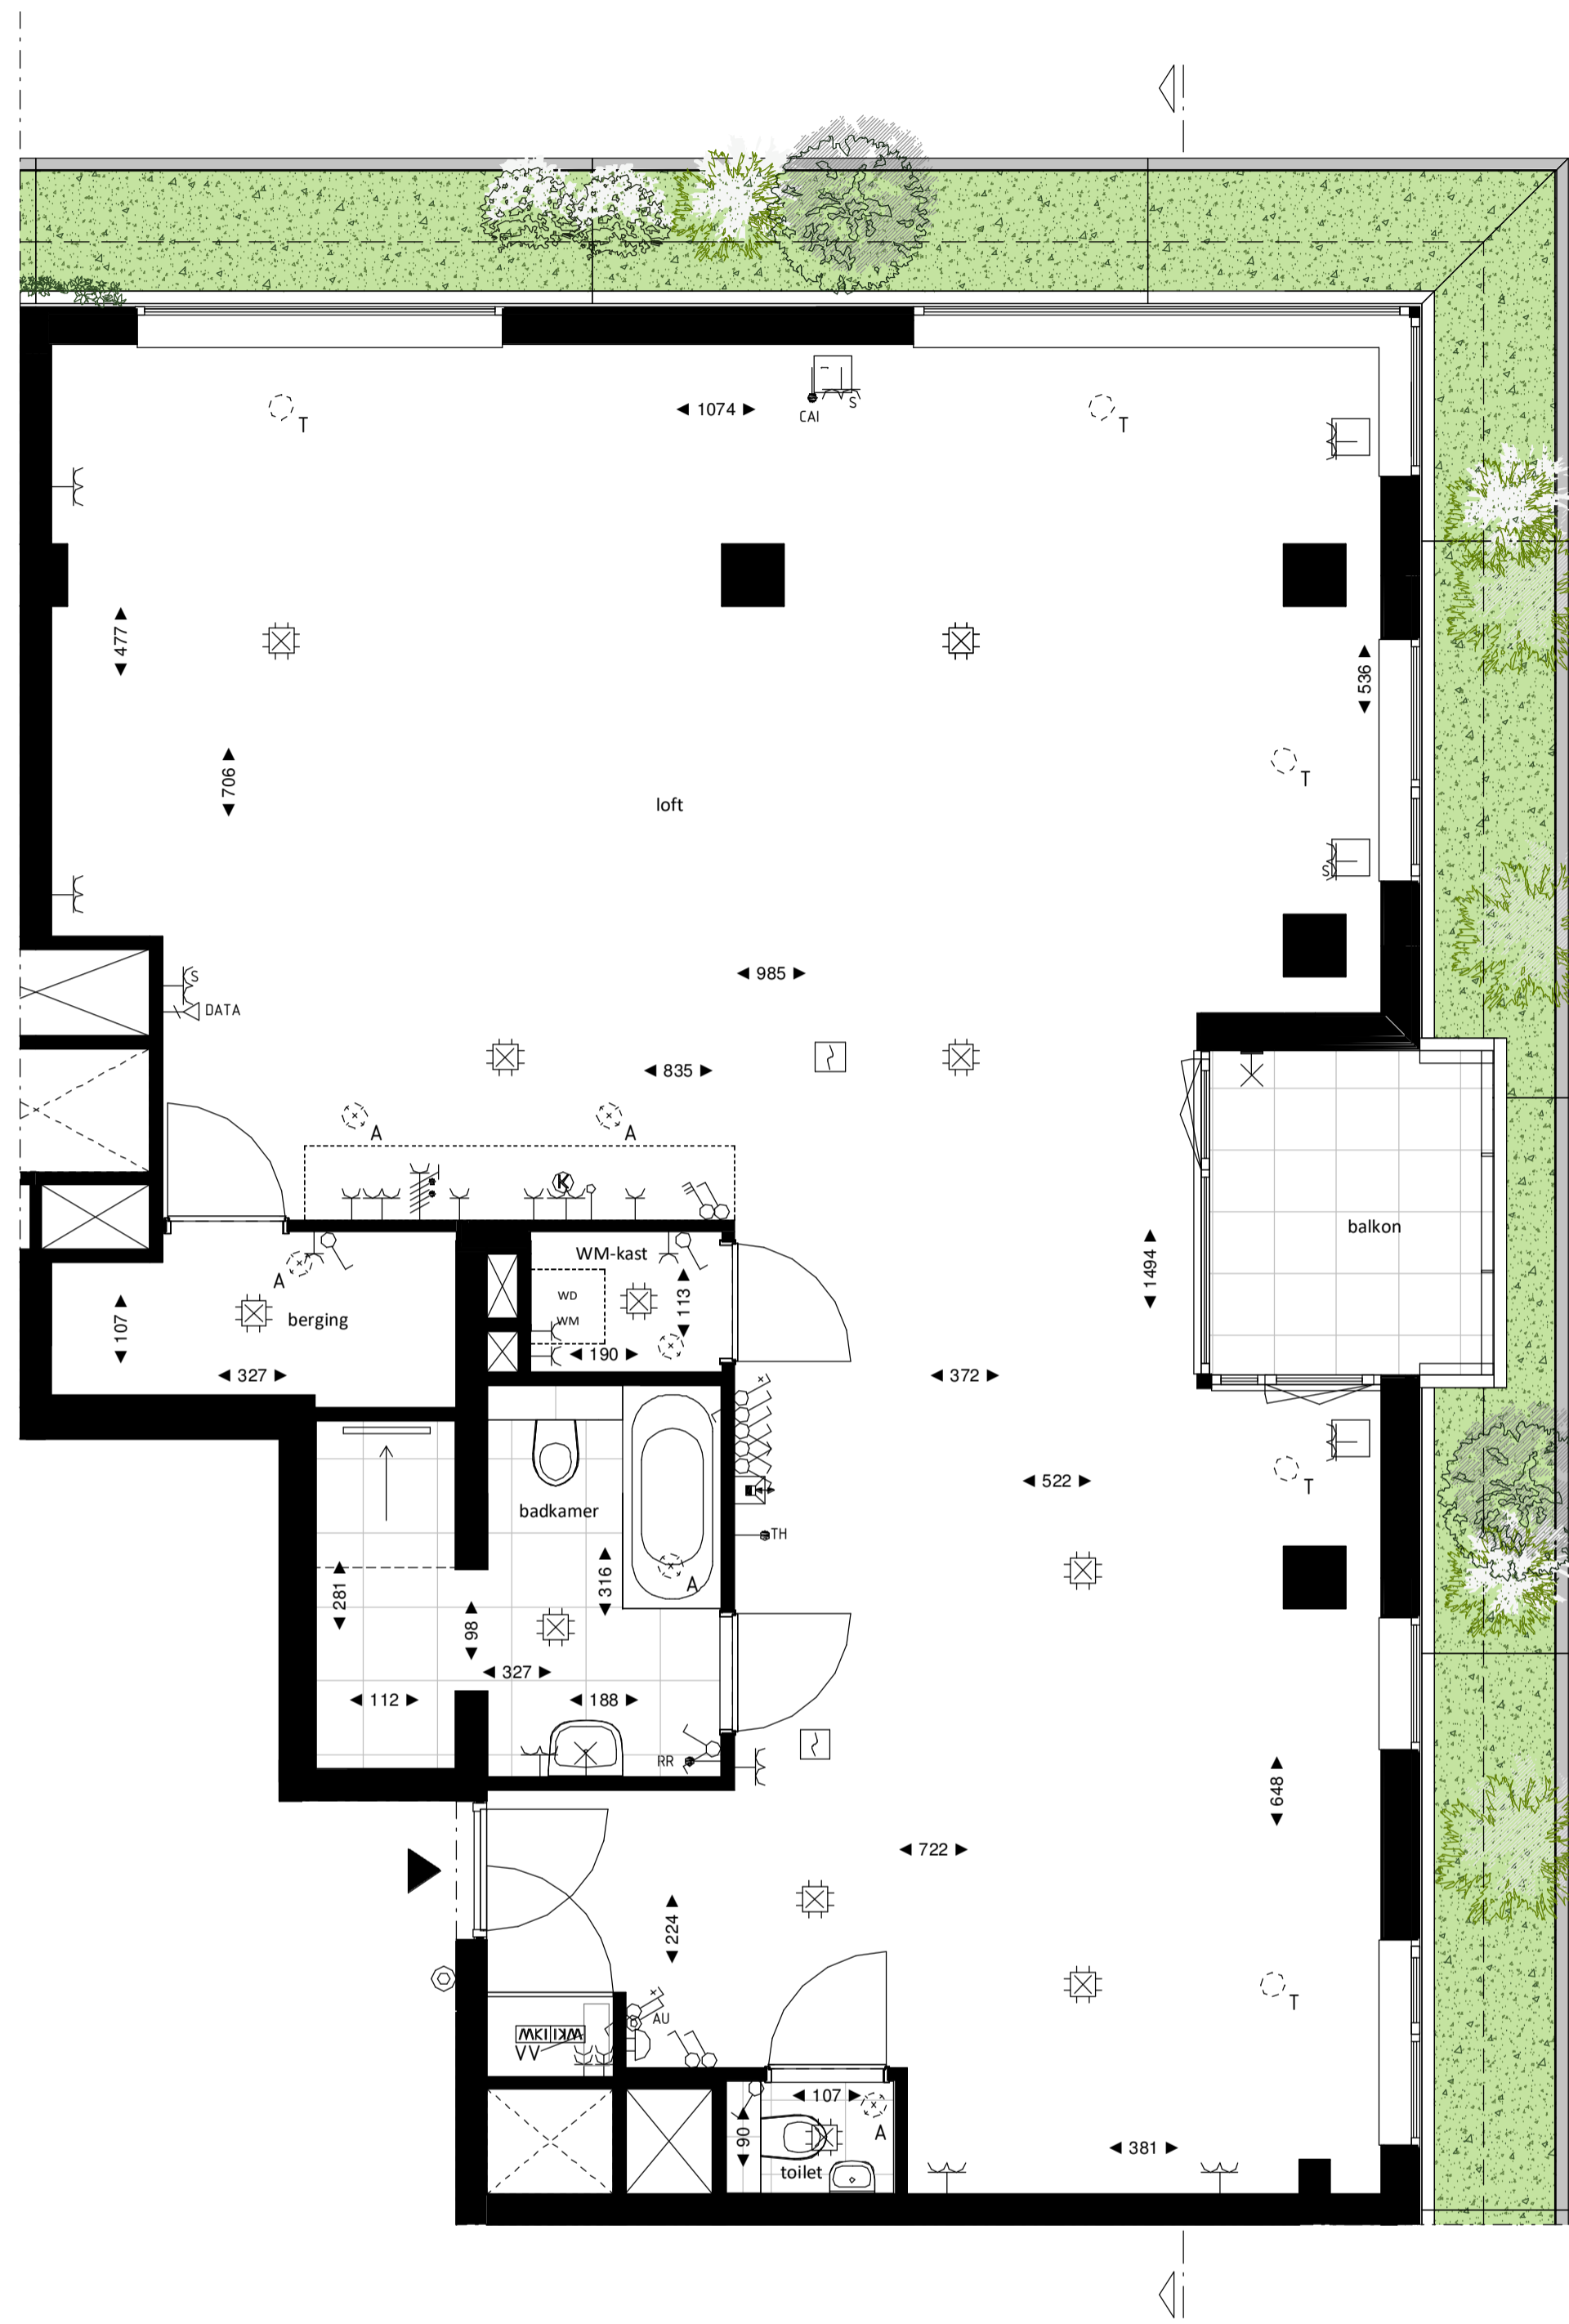

Loft

1:50

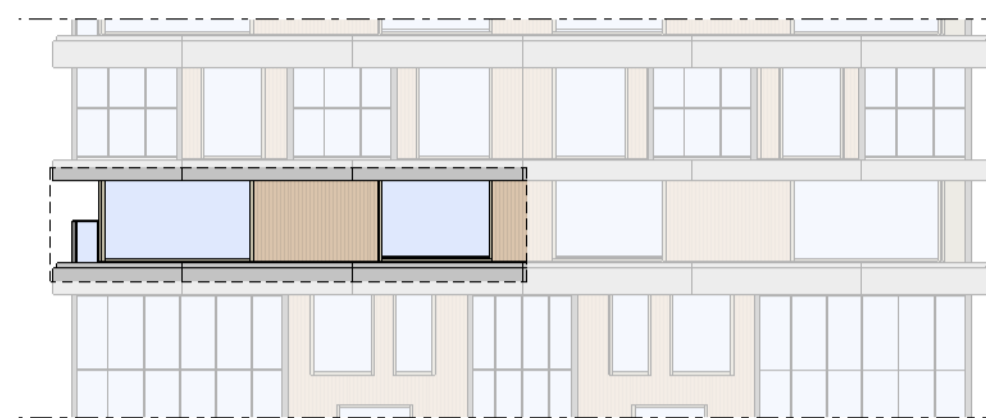


Noordgevel

1:200



Oostgevel



1:200

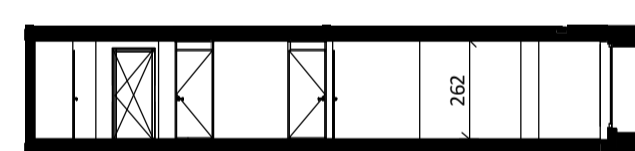

Doorsnede

1:200

BOUWNUMMER 53 15^e VERDIEPING

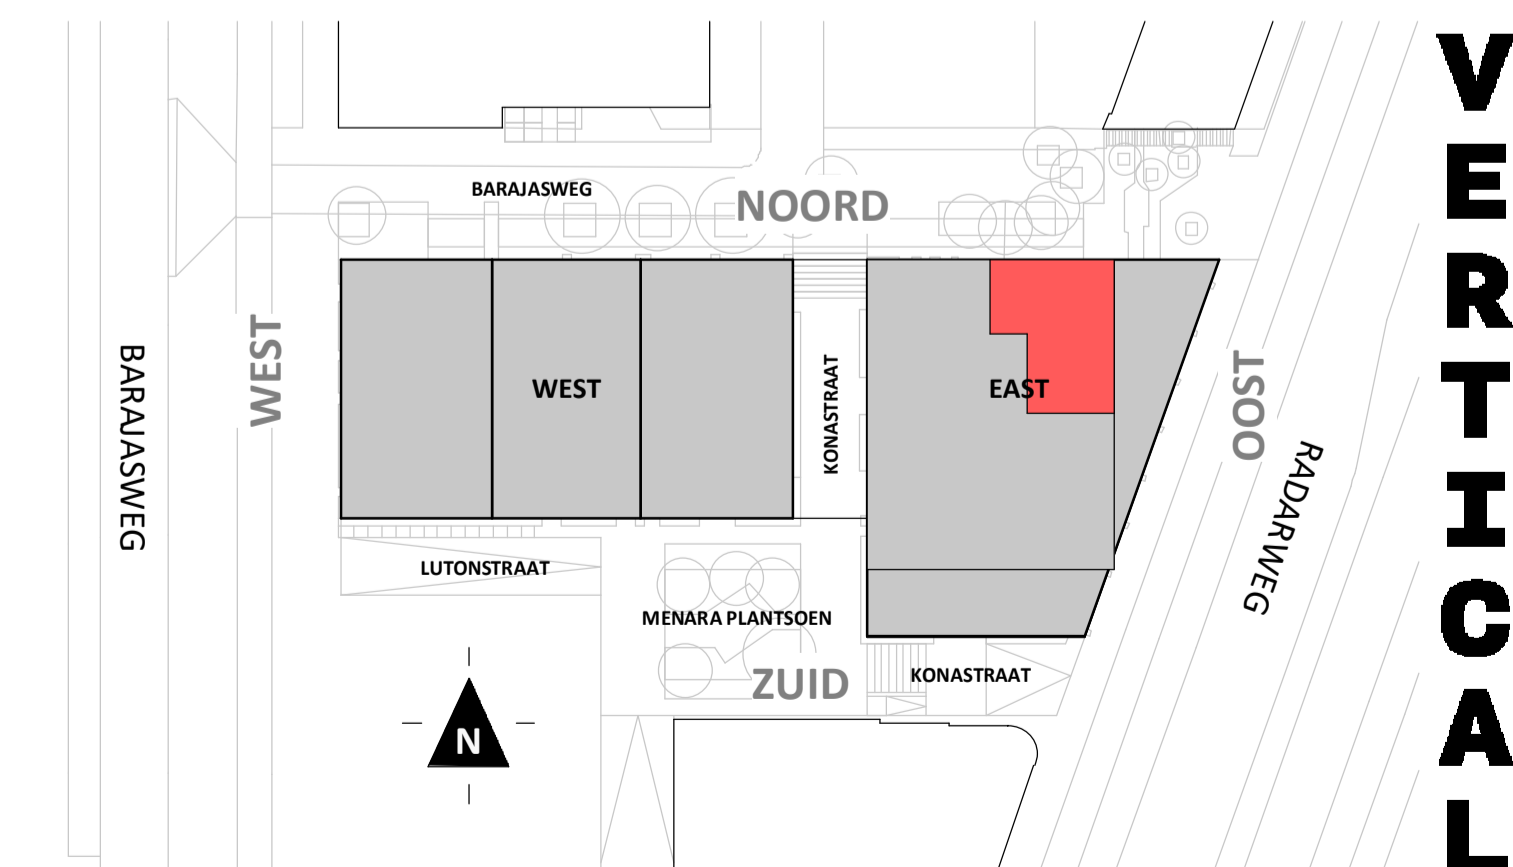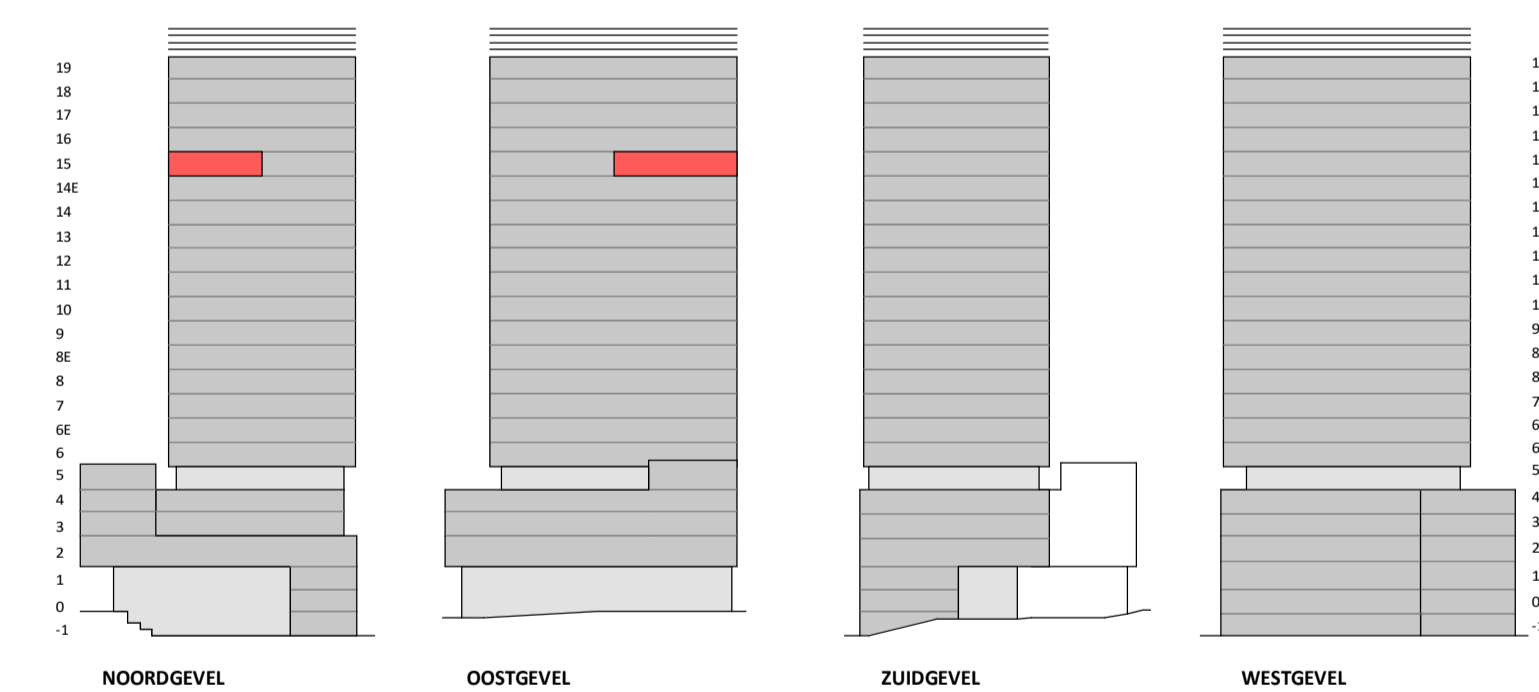

VERTICAL

Disclaimer:
 - gevelindeling, kleurweergave en groenweergave indicatief, materialen en renvoer conform technische omschrijving;
 - situatie indicatief en straatnamen voorlopig. Het aansluitend openbaar gebied is nog in ontwikkeling en valt buiten de verantwoordelijkheid van de ondernemer;
 - maatvoeringen in de tekening betreffen circa maten in centimeters.

heijmans
amsterdamvertical.com

project:	Vertical Amsterdam - Sloterdijk	datum:	07-11-2018
onderdeel:	Bouwnummer 53	wijziging:	verkooptekening
(formaat) schaal:	zie tekening	tekening nr.:	BNR53-LOFT