



Regular  
1 : 50



Oostgevel  
1 : 200


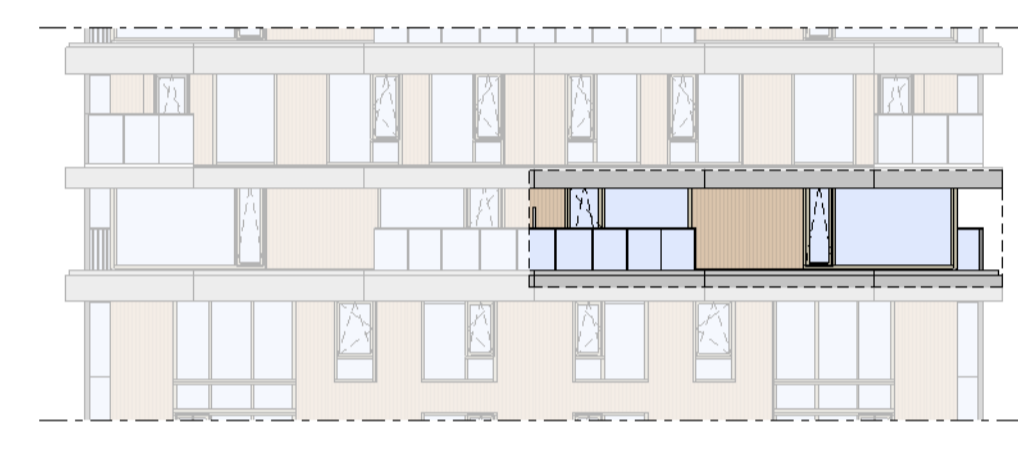


Zuidgevel  
1 : 200

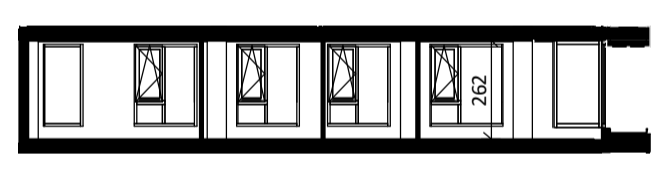


Doorsnede  
1 : 200

**BOUWNUMMER 54**  
15<sup>e</sup> VERDIEPING

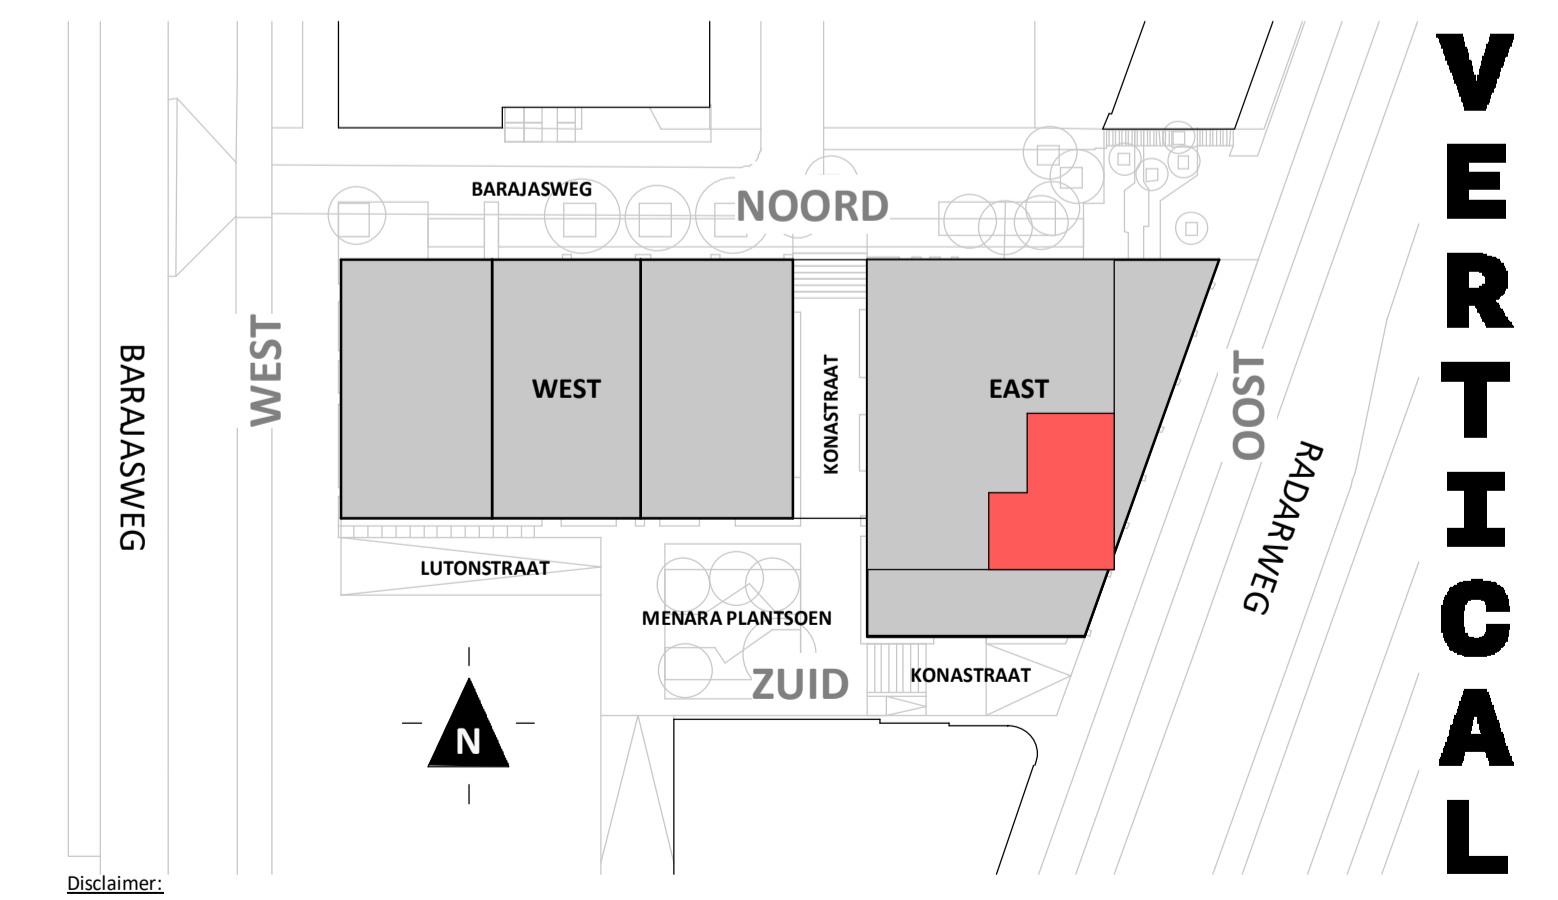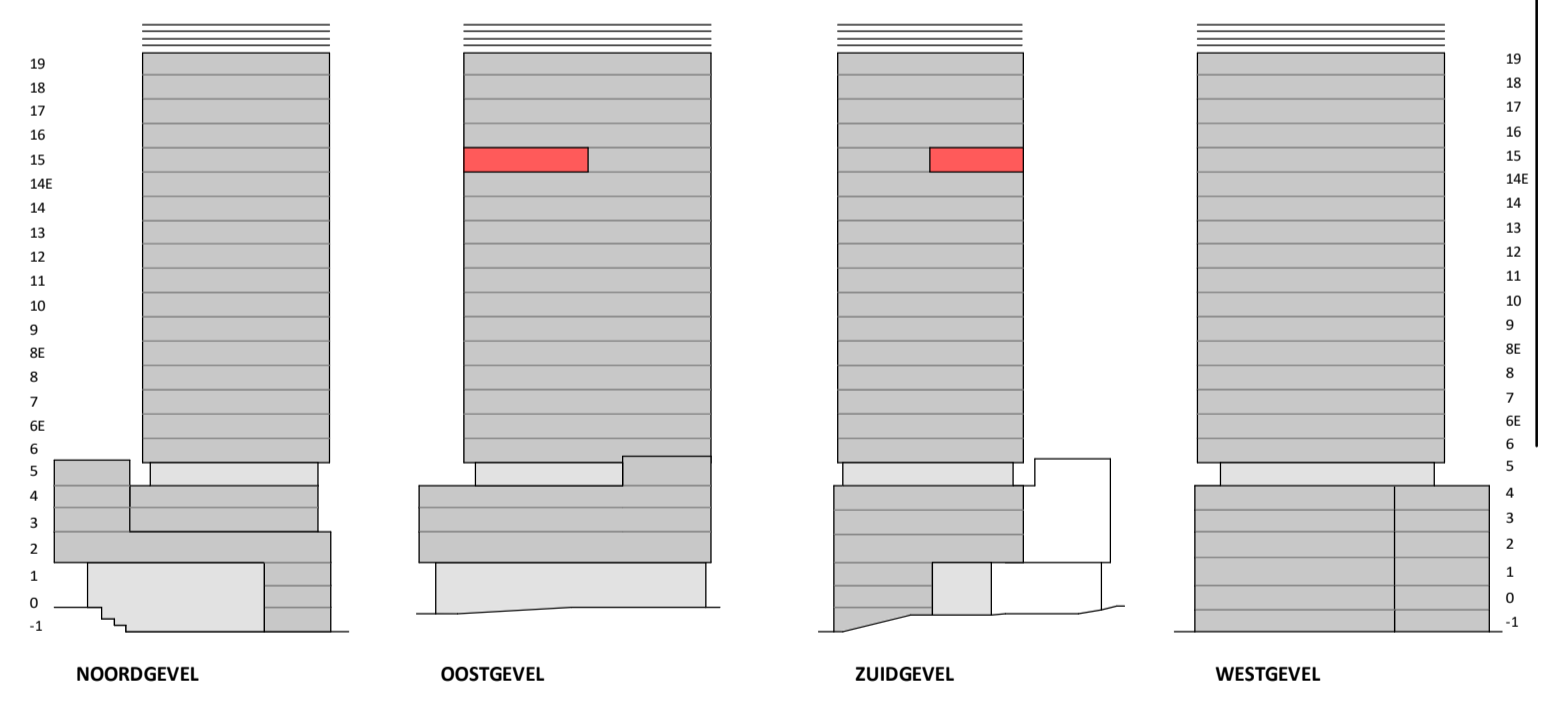

**VERTICAL**


Disclaimer:  
- gevelindeling, kleurweergave en groenweergave indicatief, materialen en renvooi conform technische omschrijving;  
- situatie indicatief en straatnamen voorlopig. Het aansluitend openbaar gebied is nog in ontwikkeling en valt buiten de verantwoordelijkheid van de ondernemer;  
- maatvoeringen in de tekening betreffen circa maten in centimeters.

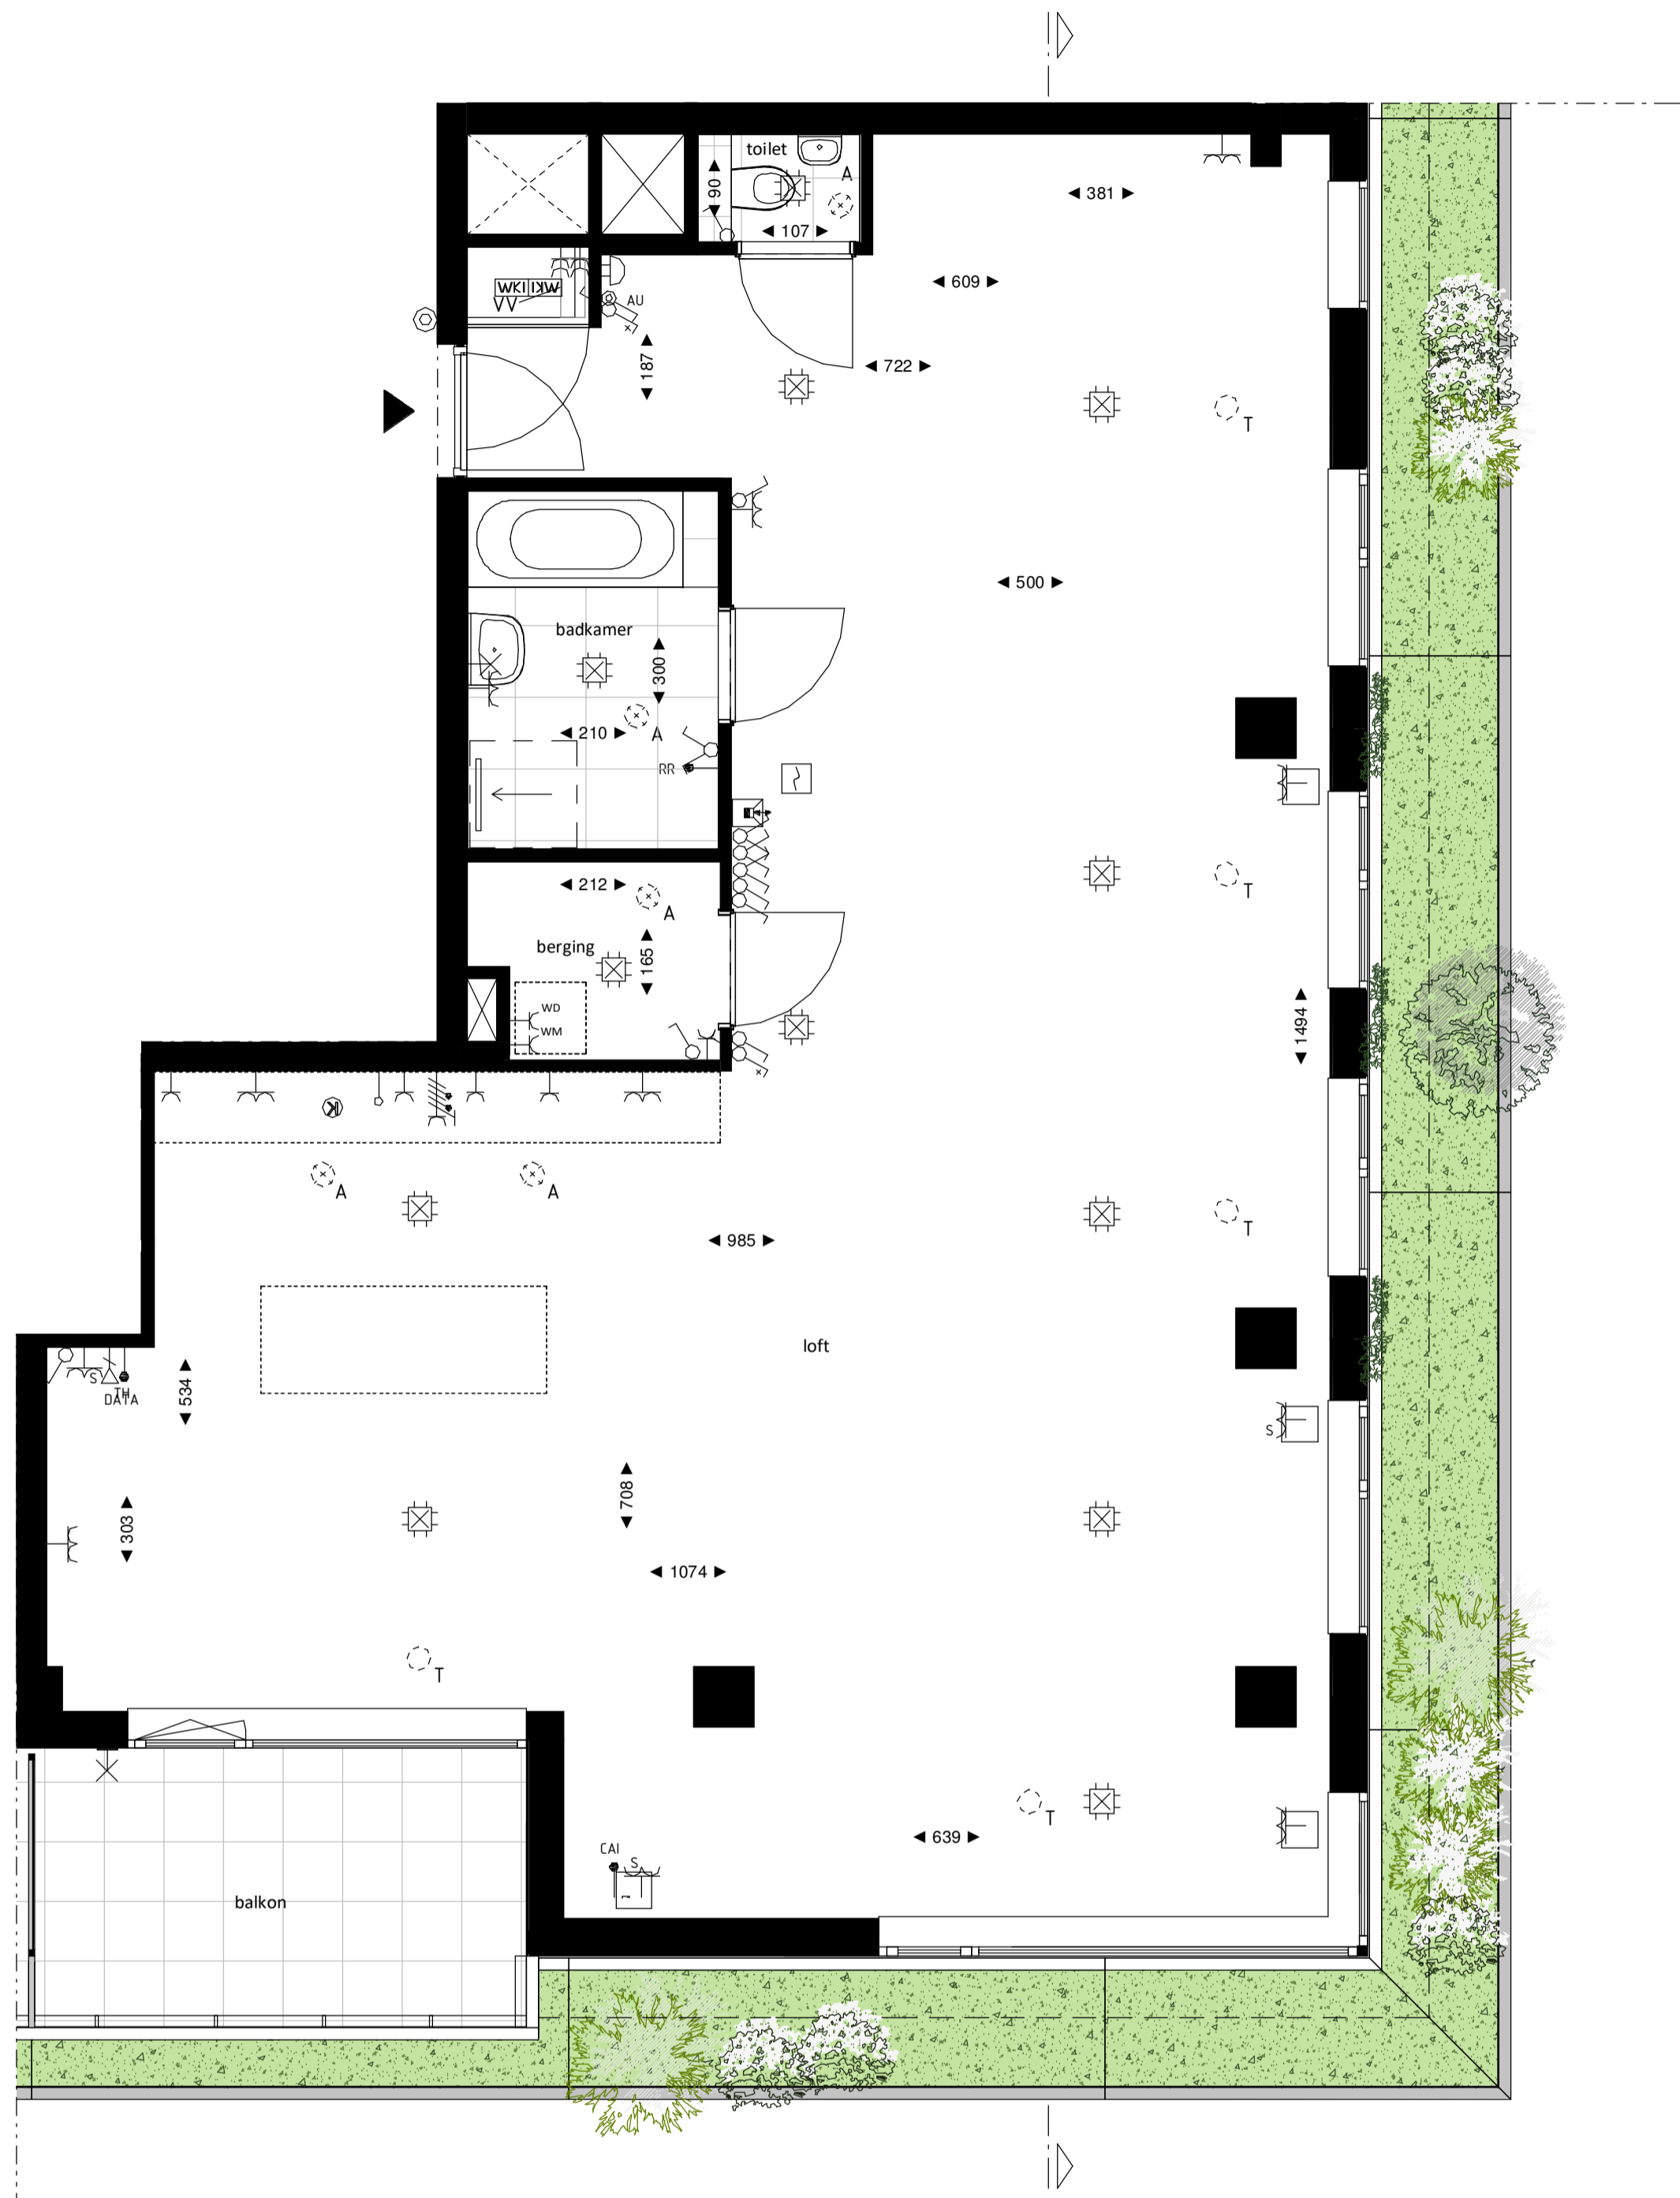


Loft  
1 : 50



Oostgevel  
1 : 200

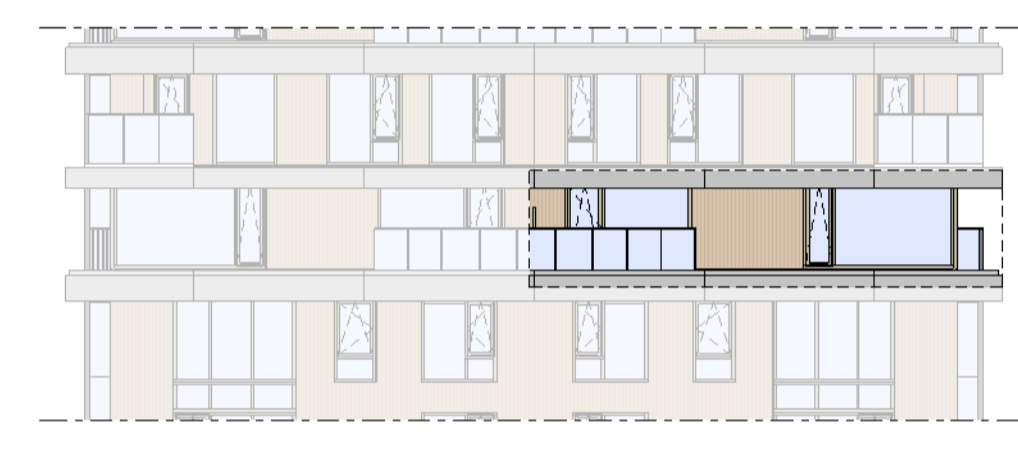


Zuidgevel  
1 : 200

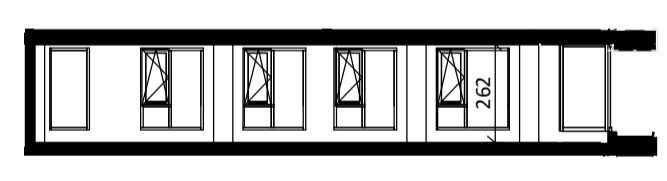

Doorsnede  
1 : 200

### BOUWNUMMER 54 15<sup>e</sup> VERDIEPING

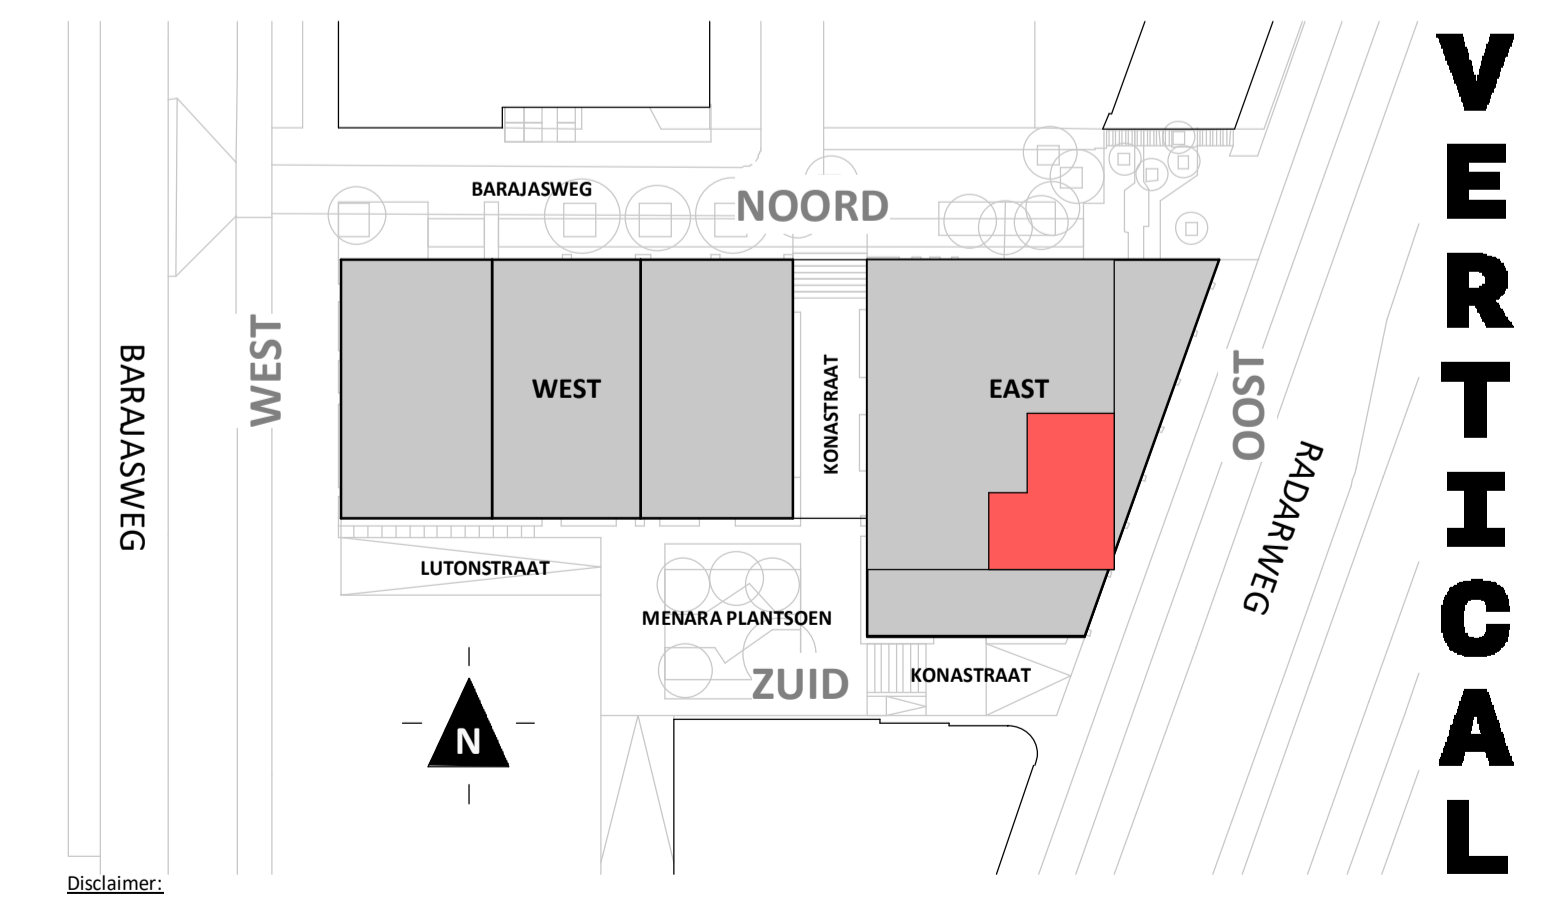

**Vertical**

Disclaimer:  
- gevelindeling, kleurweergave en groenweergave indicatief, materialen en renvoi conform technische omschrijving;  
- situatie indicatief en straatnamen voorlopig. Het aansluitend openbaar gebied is nog in ontwikkeling en valt buiten de verantwoordelijkheid van de ondernemer;  
- maatvoeringen in de tekening betreffen circa maten in centimeters.