


Regular

1 : 50




Oostgevel

1 : 200

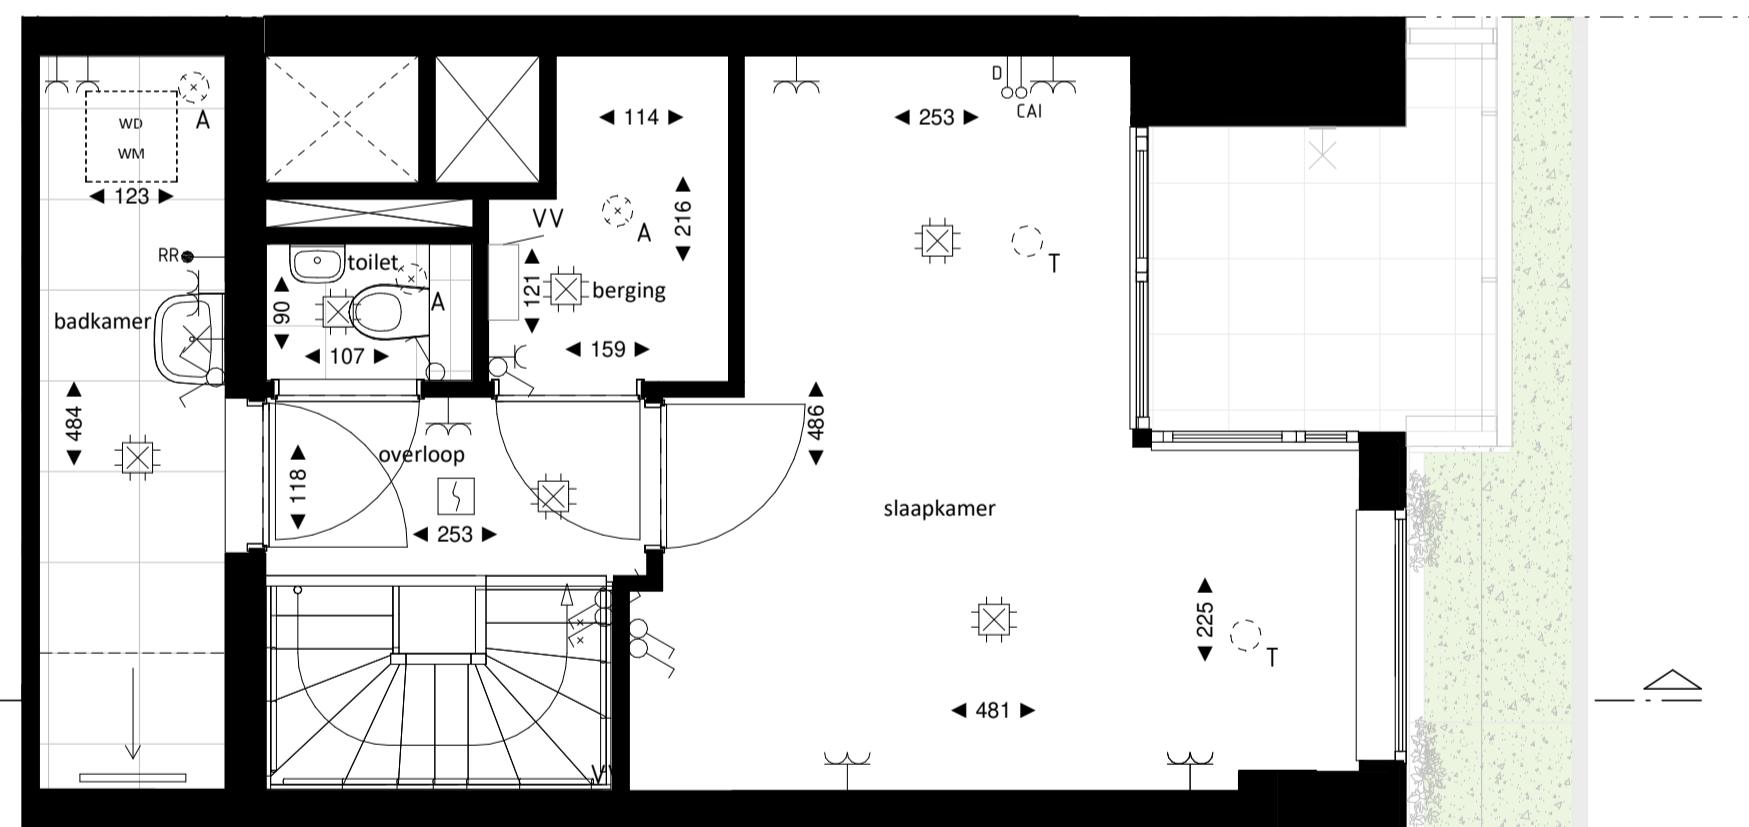

Regular entresol


1 : 50

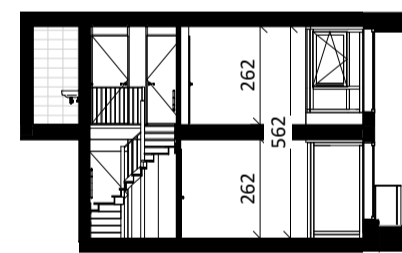

Doorsnede

1 : 200

BOUWNUMMER 60 14^e VERDIEPING EN 14^e ENTRESOL

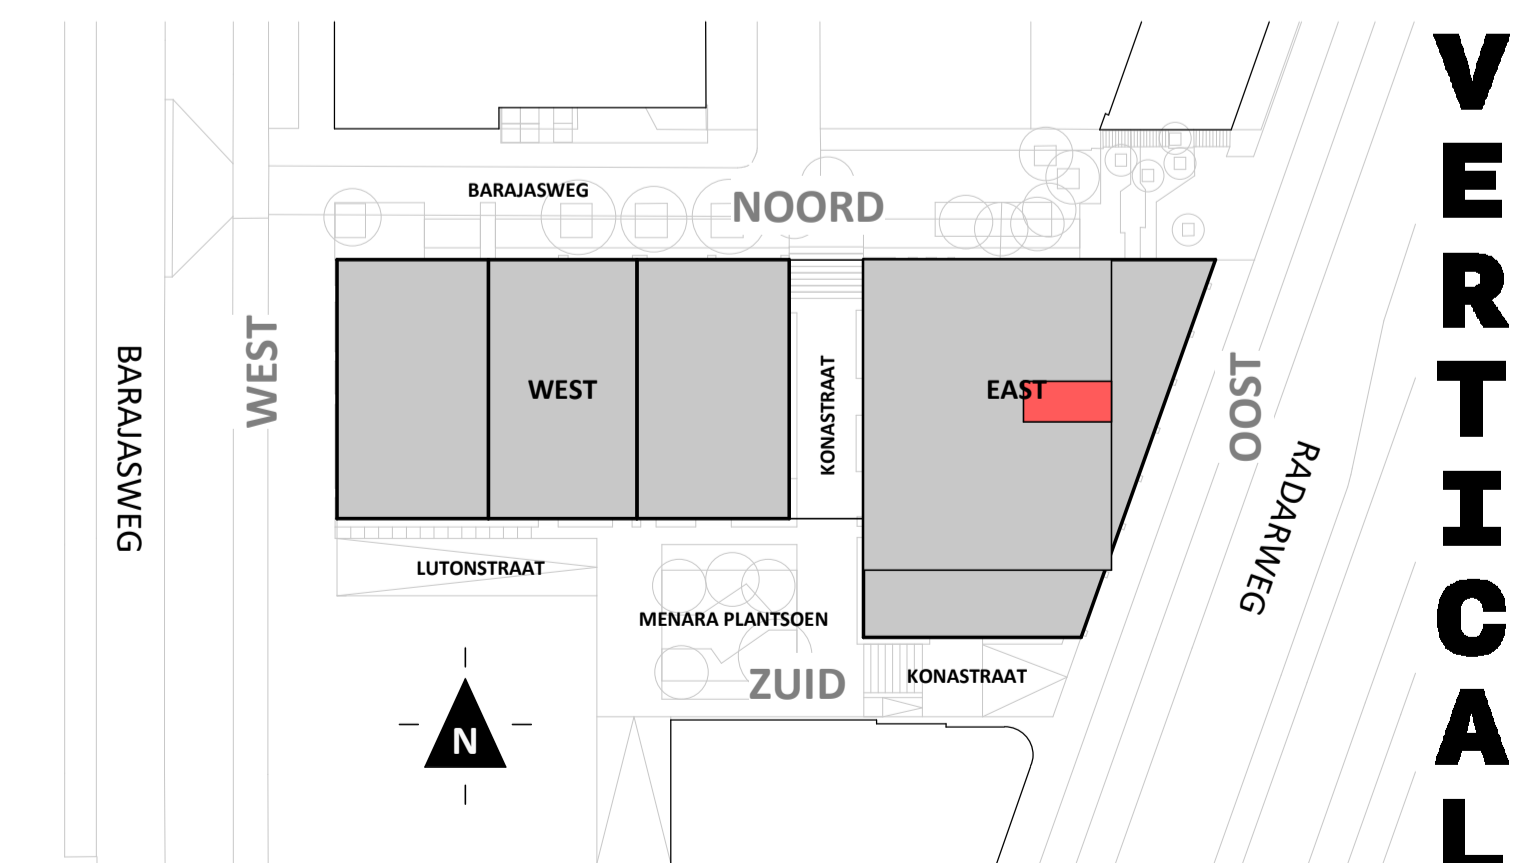


VERTICAL

Disclaimer:
- gevelindeling, kleurweergave en groenweergave indicatief, materialen en renvoer conform technische omschrijving;
- situatie indicatief en straatnamen voorlopig. Het aansluitend openbaar gebied is nog in ontwikkeling en valt buiten de verantwoordelijkheid van de ondernemer;
- maatvoeringen in de tekening betreffen circa maten in centimeters.

heijmans
amsterdamvertical.com

project: Vertical
Amsterdam - Sloterdijk
onderdeel: Bouwnummer 60
(formaat) schaal: zie tekening

datum: 07-11-2018
wijziging:
status: verkooptekening
tekening nr: BNR60-REGULAR

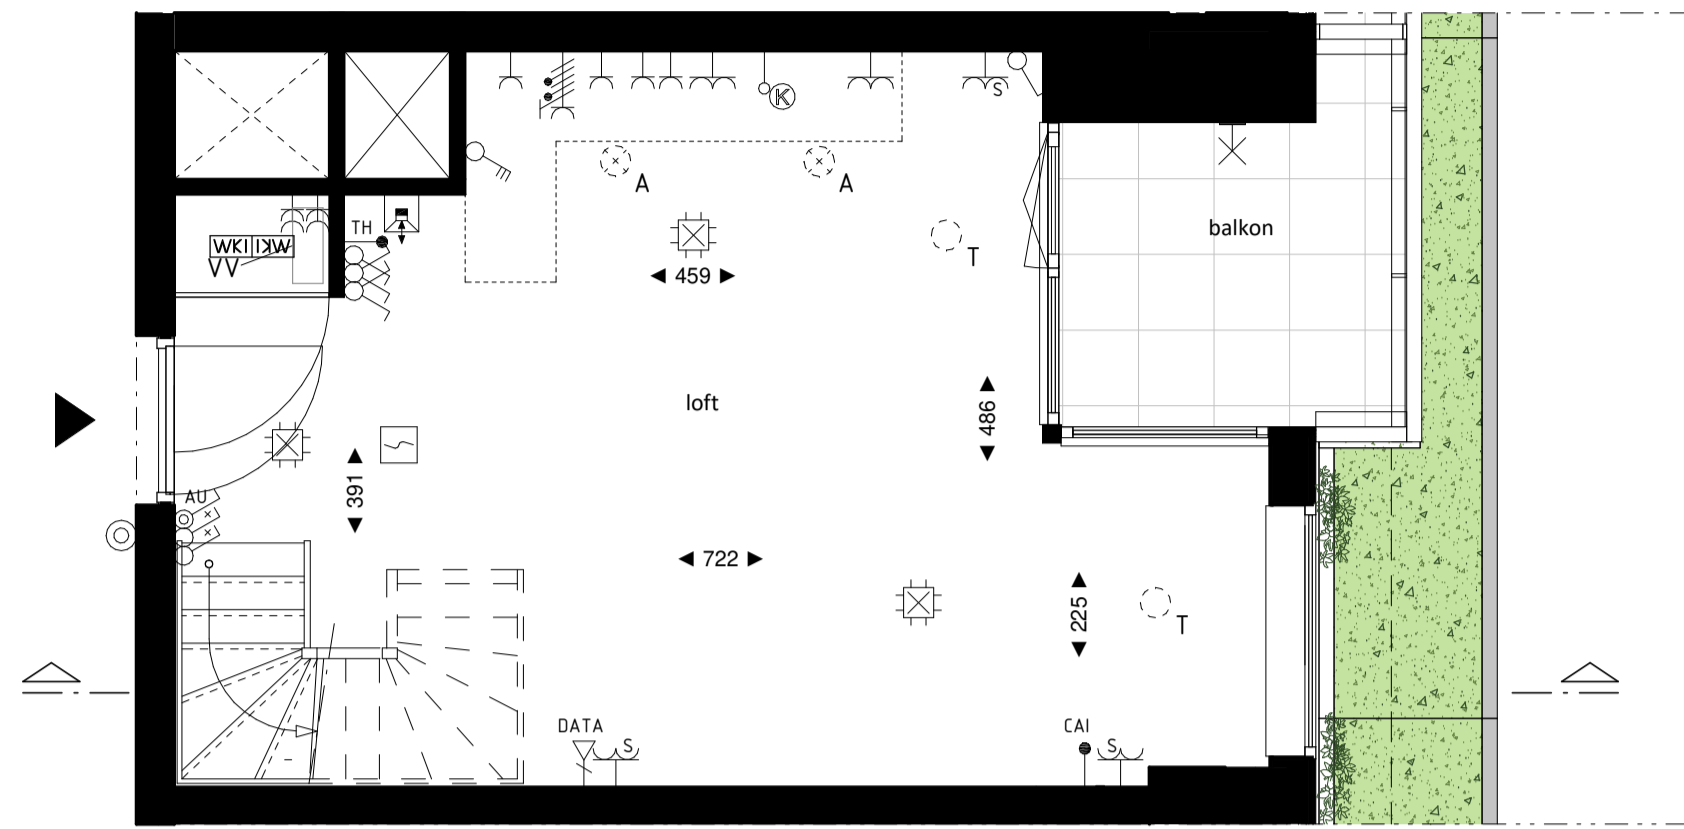


Loft

1 : 50




Oostgevel

1 : 200

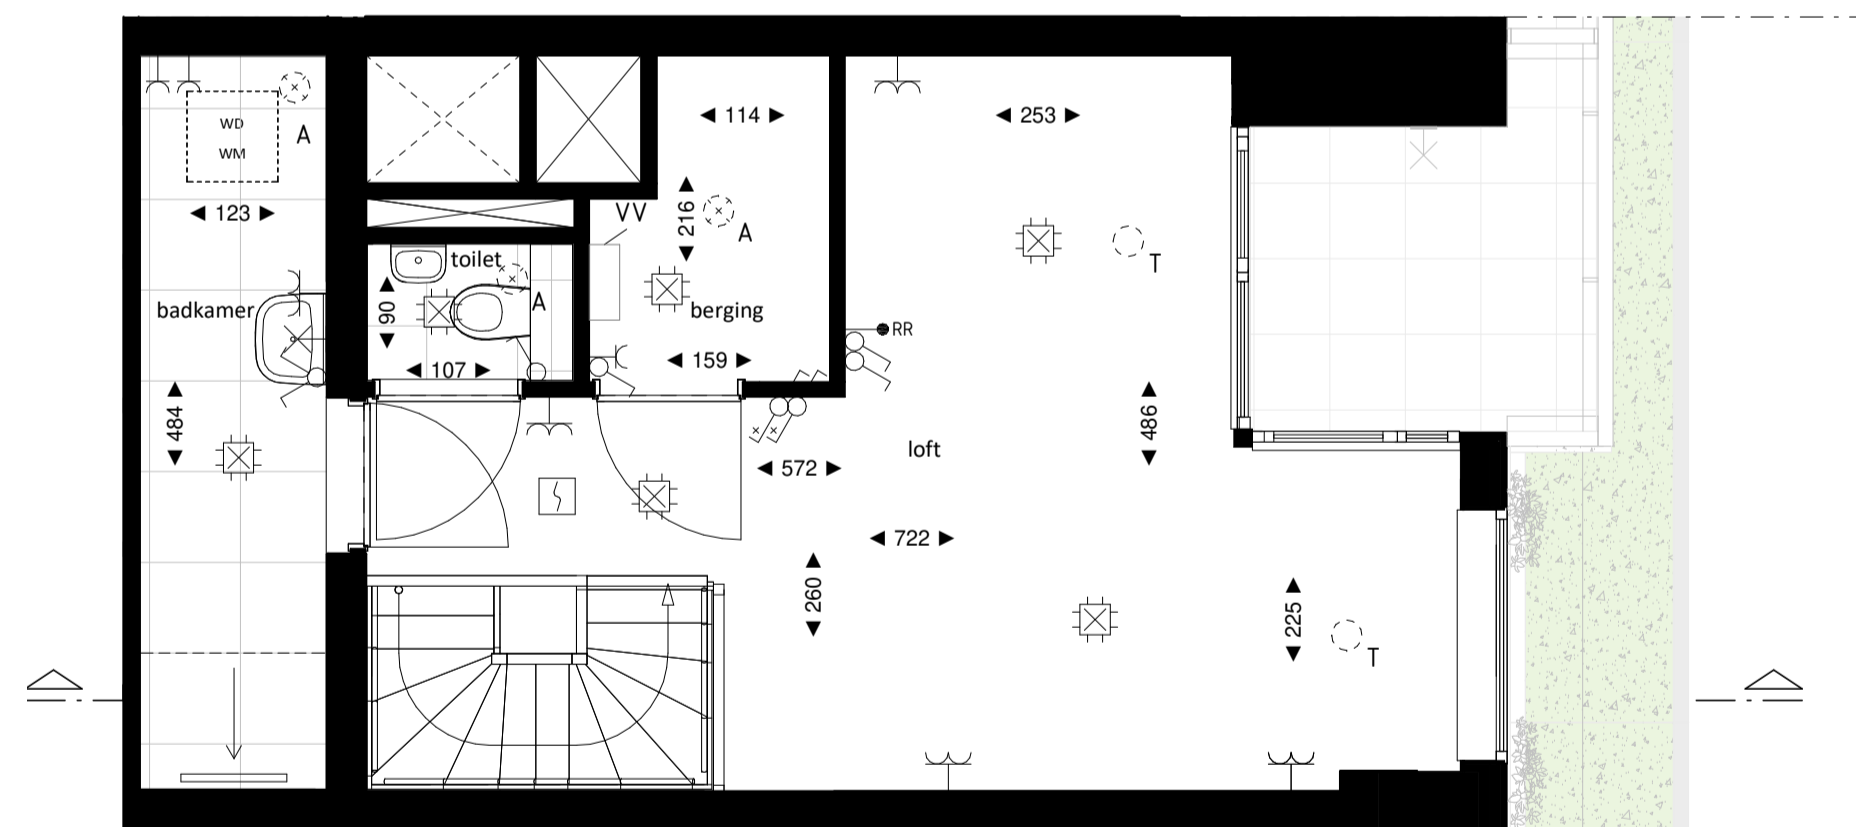

Loft entresol



1 : 50

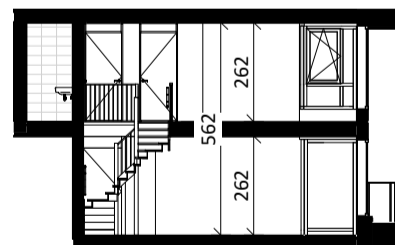

Doorsnede

1 : 200

BOUWNUMMER 60
14^e VERDIEPING EN 14^e ENTRESOL

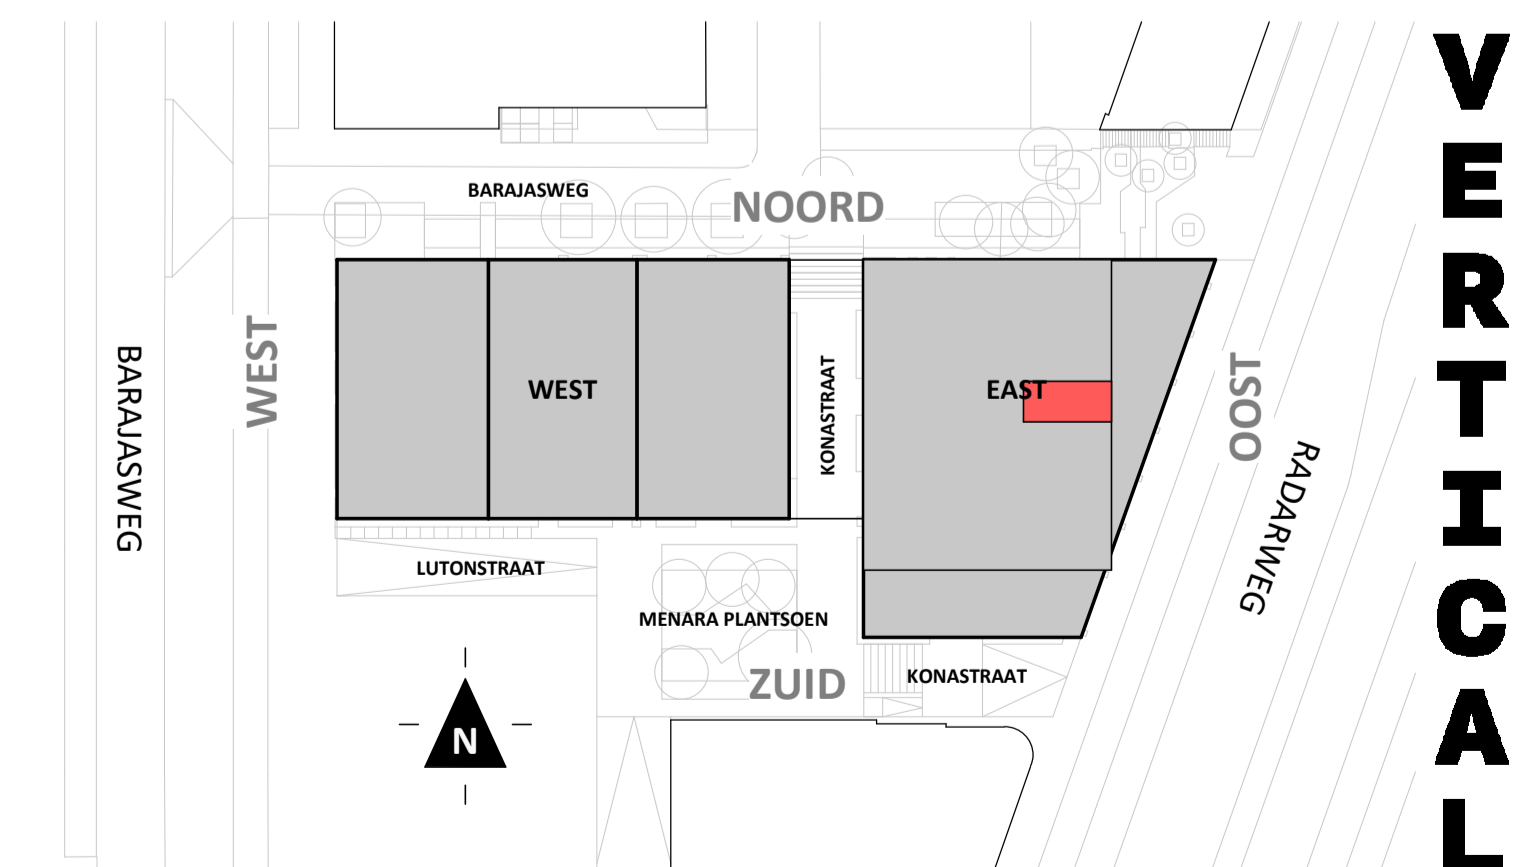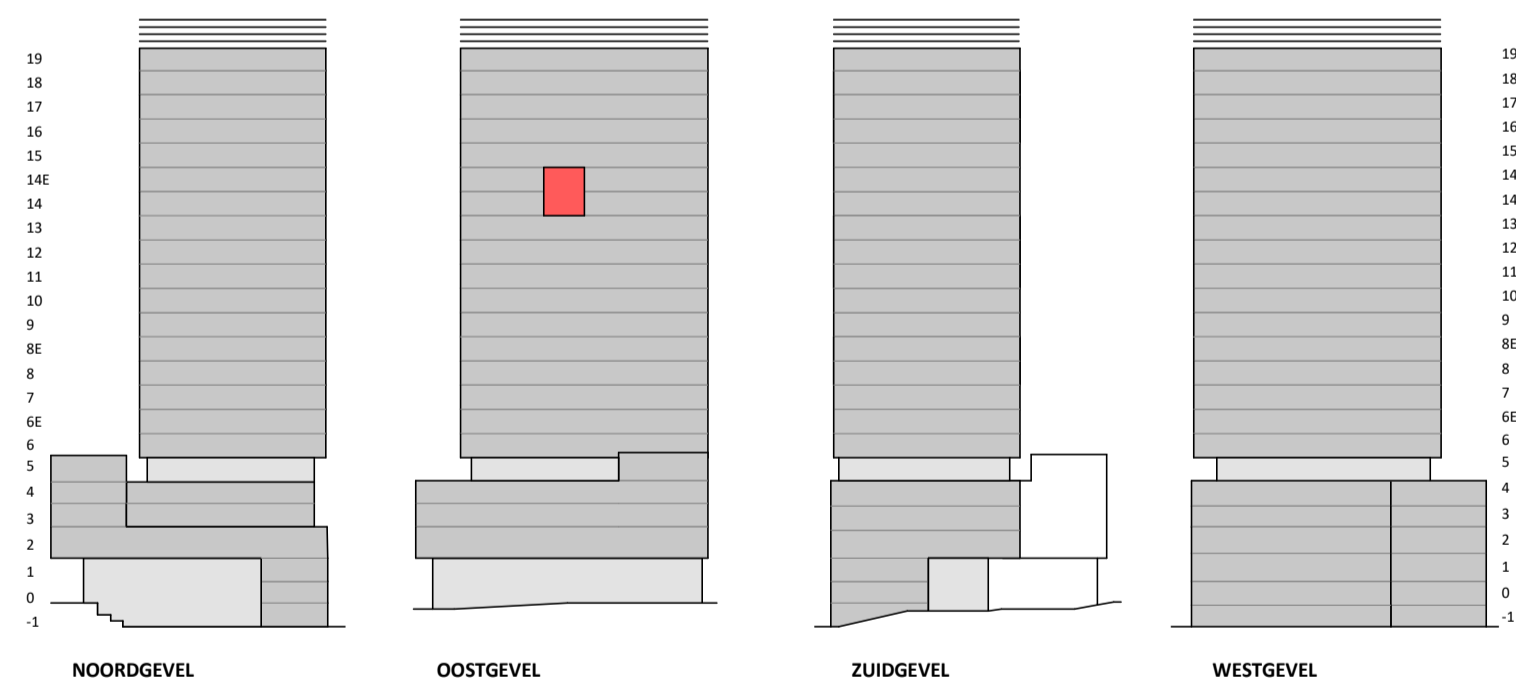

VERTICAL

Disclaimer:
 - gevelindeling, kleurweergave en groenweergave indicatief, materialen en renvooi conform technische omschrijving;
 - situatie indicatief en straatnamen voorlopig. Het aansluitend openbaar gebied is nog in ontwikkeling en valt buiten de verantwoordelijkheid van de ondernemer;
 - maatvoeringen in de tekening betreffen circa maten in centimeters.