




Loft  
1 : 50

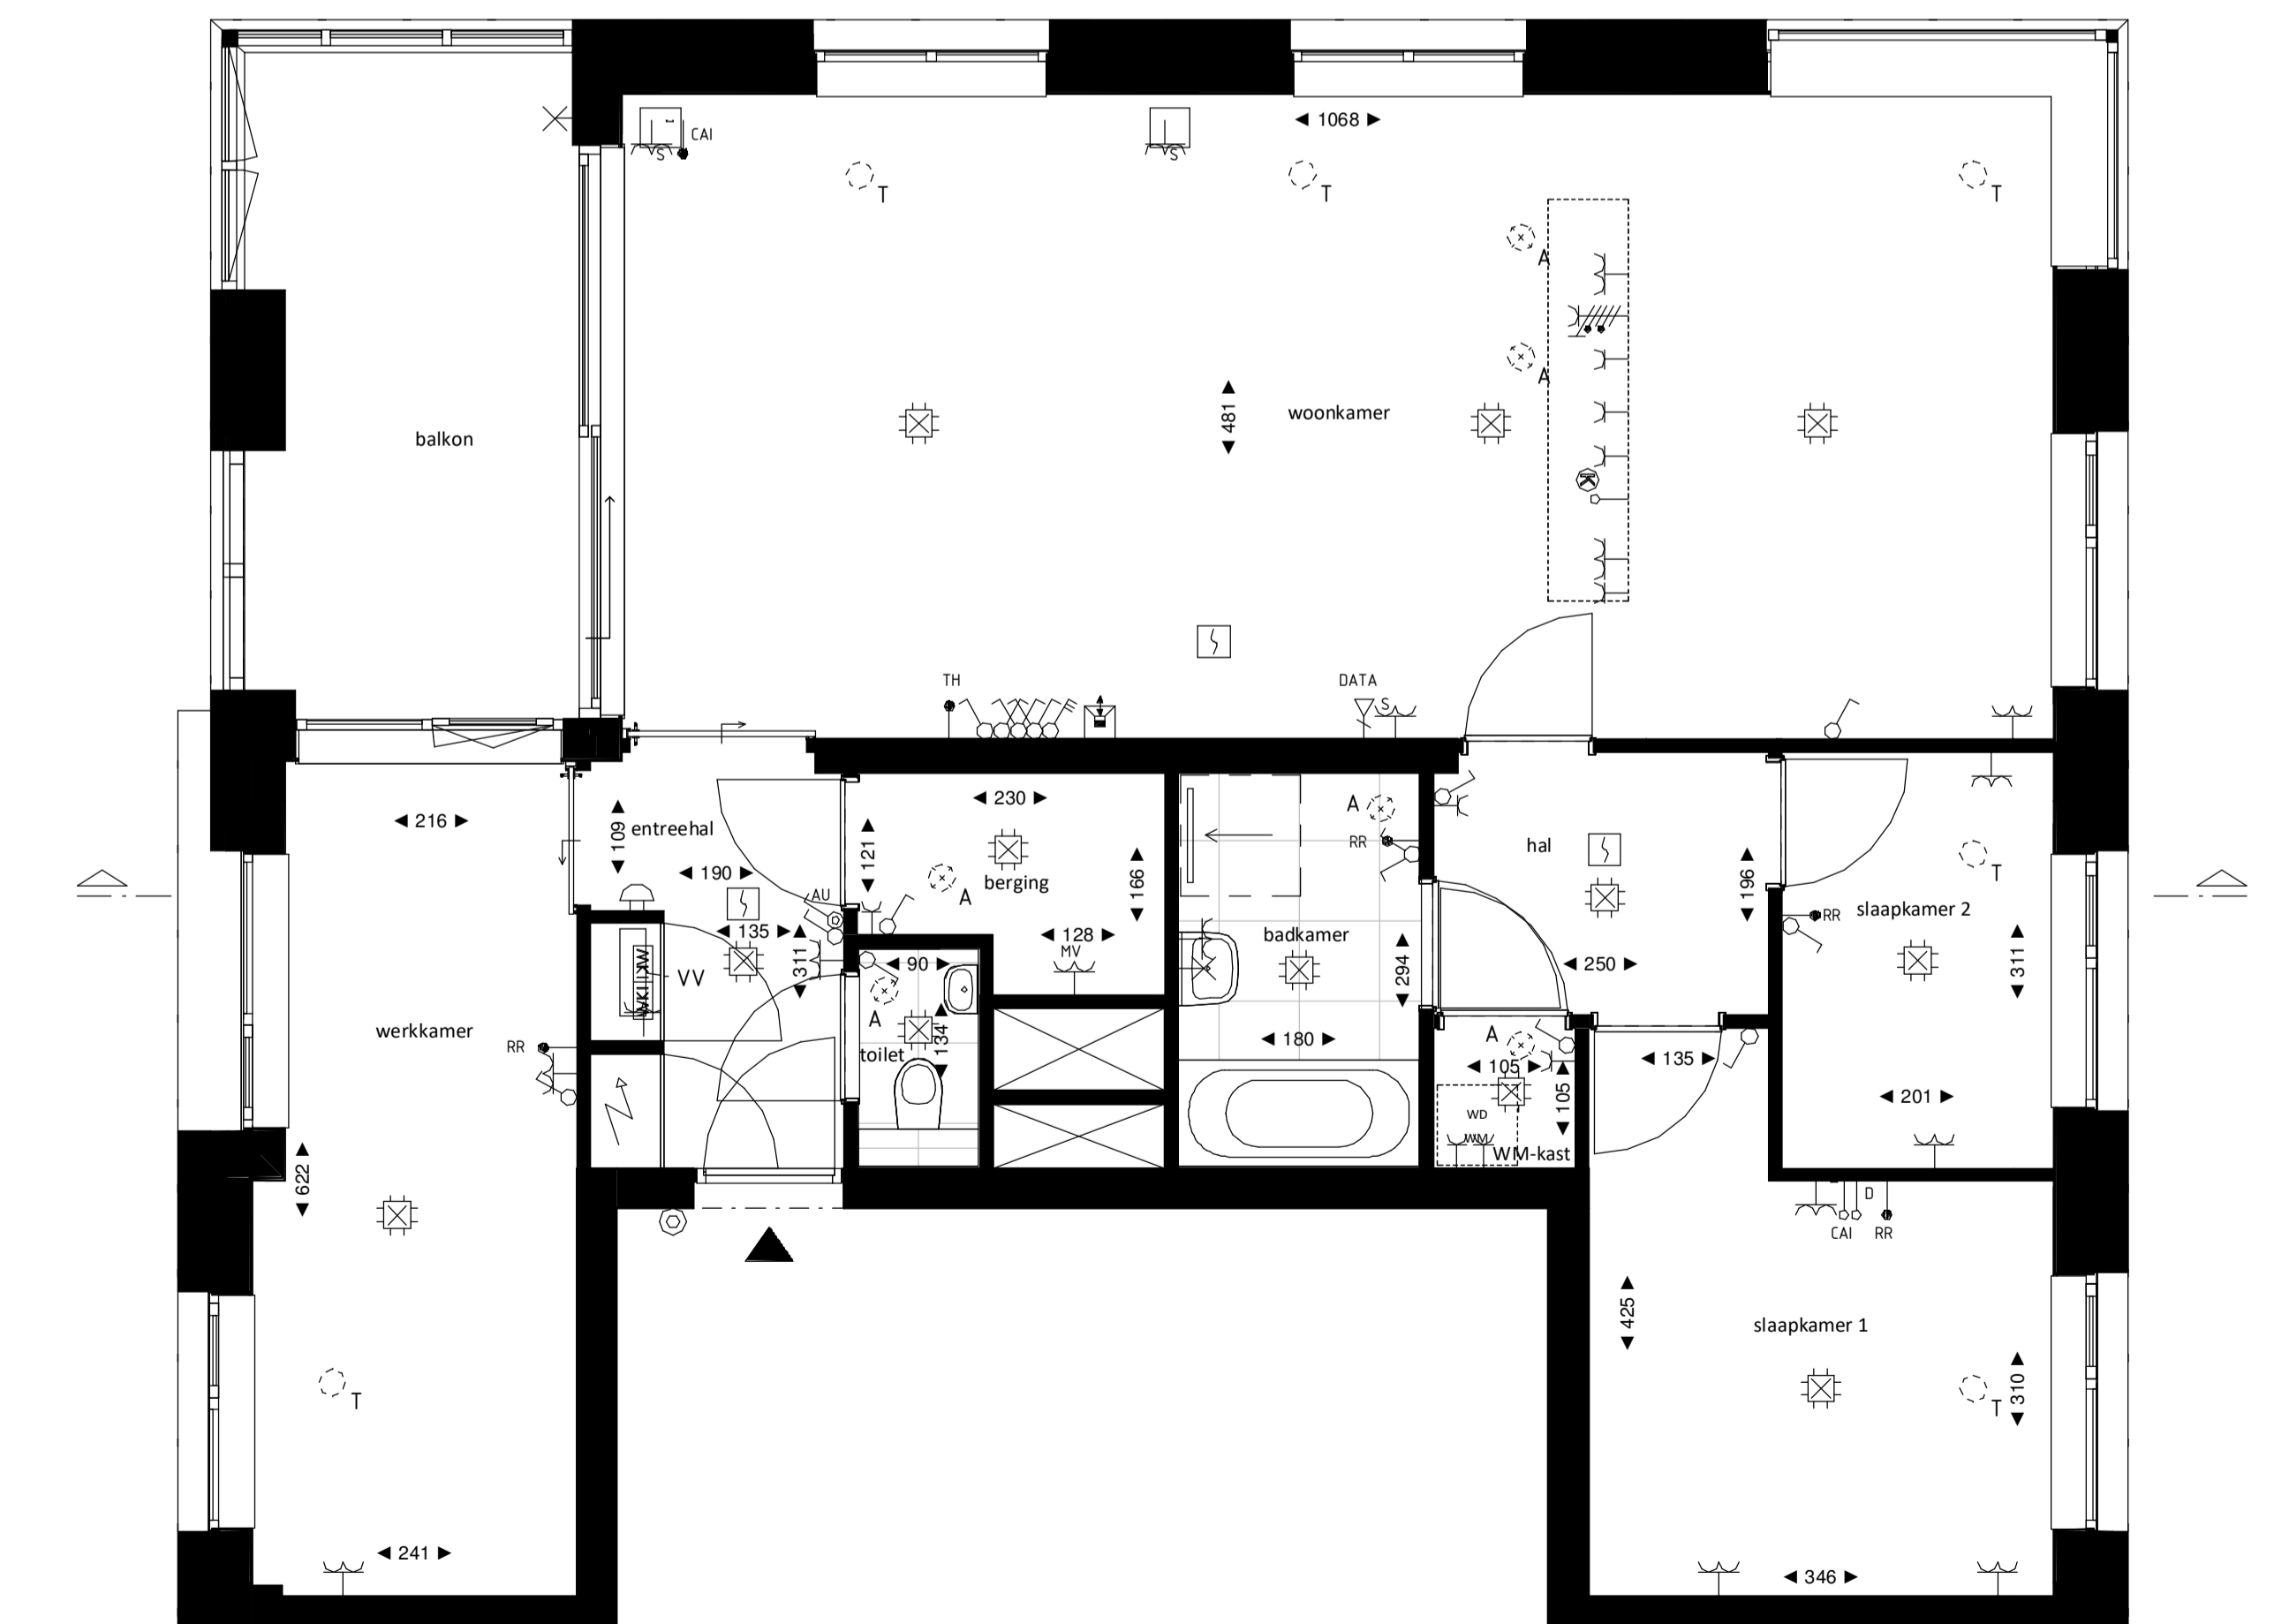


Regular  
1 : 50

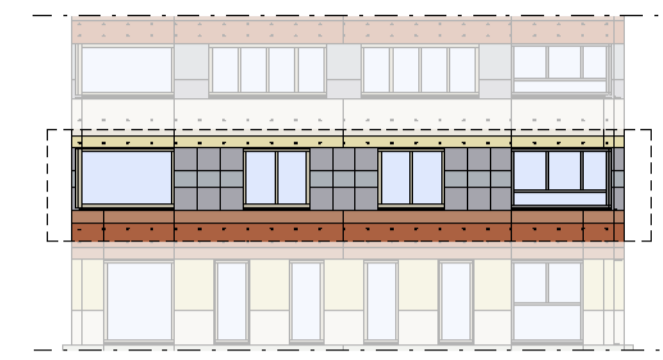

Noordgevel  
1 : 200

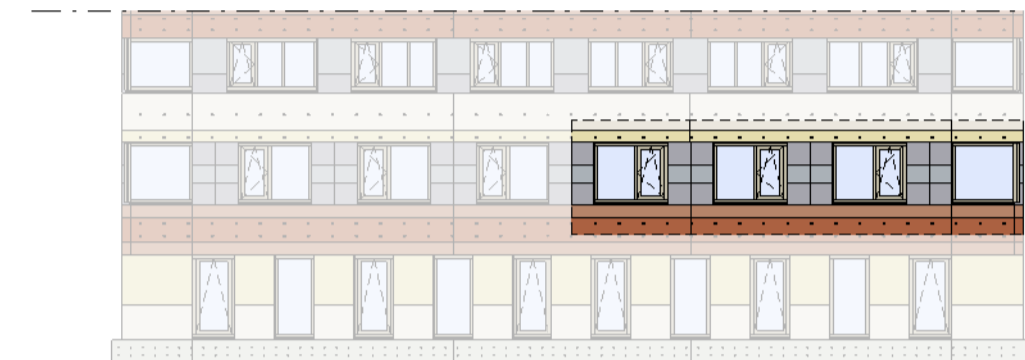

Oostgevel  
1 : 200

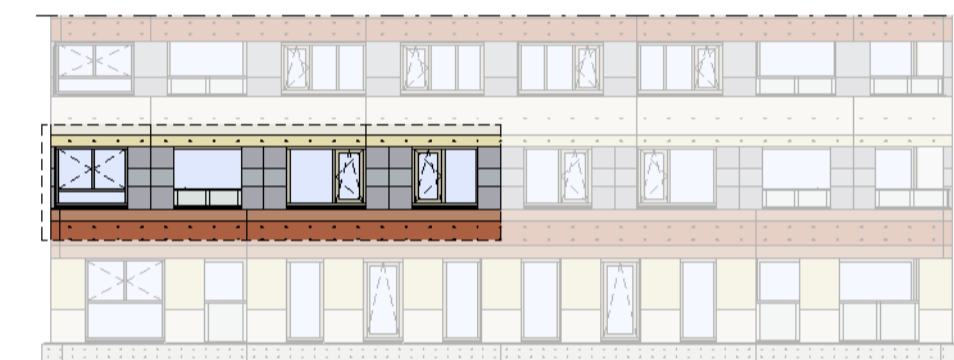

Westgevel  
1 : 200





Doorsnede loft  
1 : 200



Doorsnede regular  
1 : 200

## BOUWNUMMER 07 6e VERDIEPING

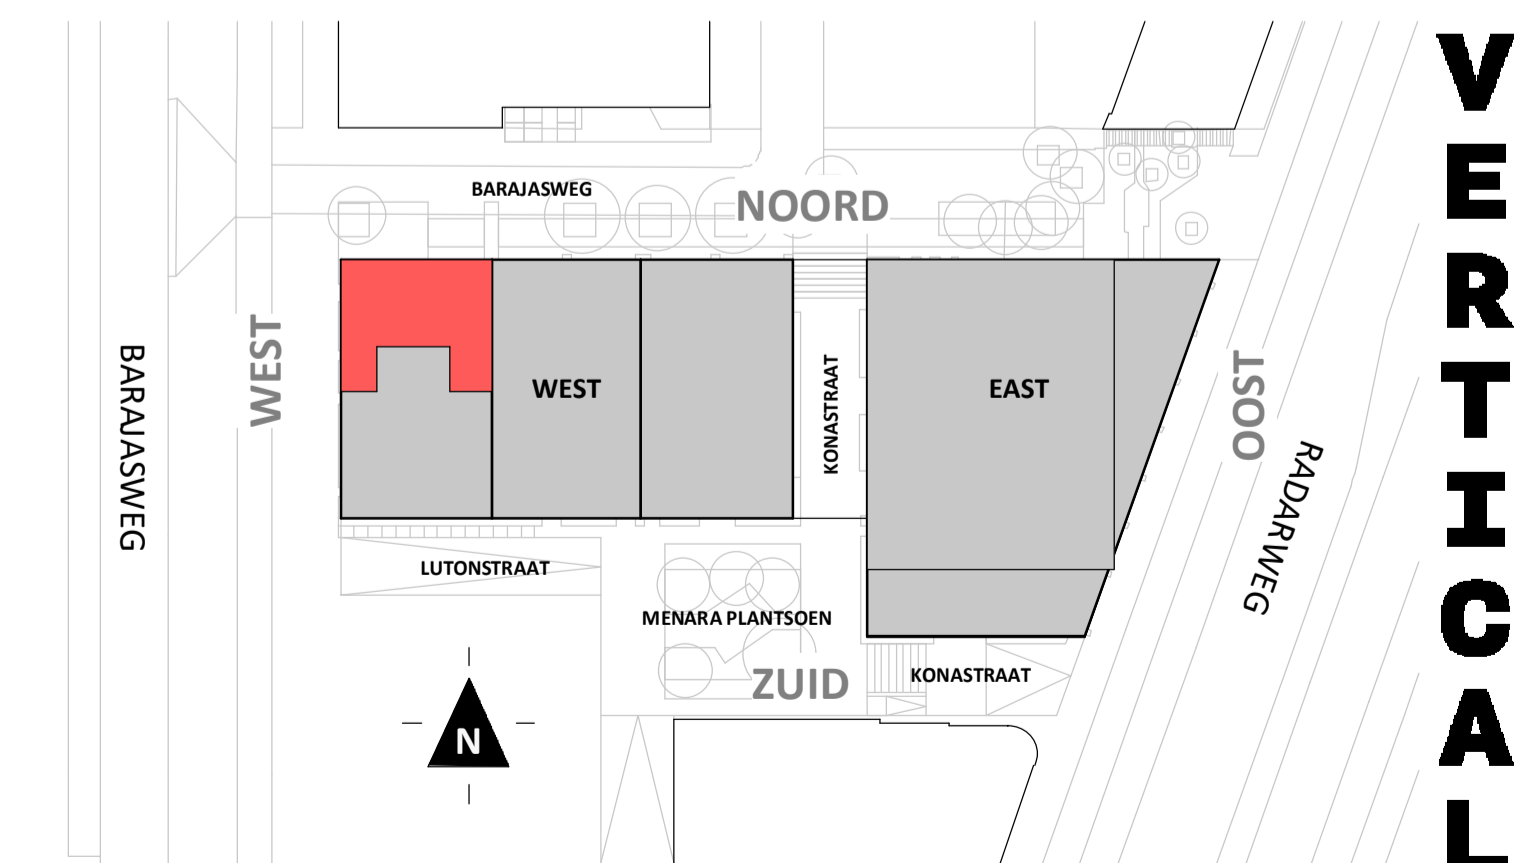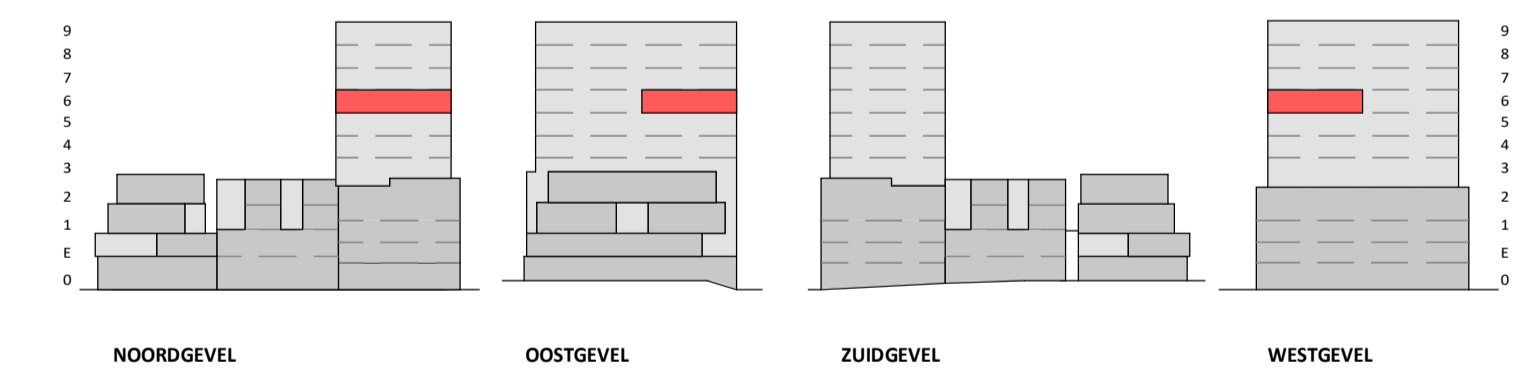

Disclaimer:  
- gevelindeling, kleurweergave en groenweergave indicatief, materialen en renvooi conform technische omschrijving;  
- situatie indicatief en straatnamen voorlopig. Het aansluitend openbaar gebied is nog in ontwikkeling en valt buiten de verantwoordelijkheid van de ondernemer;  
- maatvoeringen in de tekening betreffen circa maten in centimeters.

**heijmans**  
amsterdamvertical.com

project: Vertical  
Amsterdam - Sloterdijk  
onderdeel: Bouwnummer 7  
(formaat) schaal: zie tekening

datum: 28-09-2018  
wijziging:  
status: verkooptekening  
tekening nr.: BNR07

VERTICAL