


Loft

1 : 50




Oostgevel

1 : 200

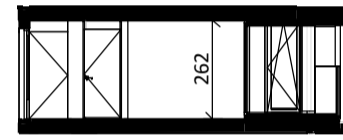


Doorsnede loft

1 : 200

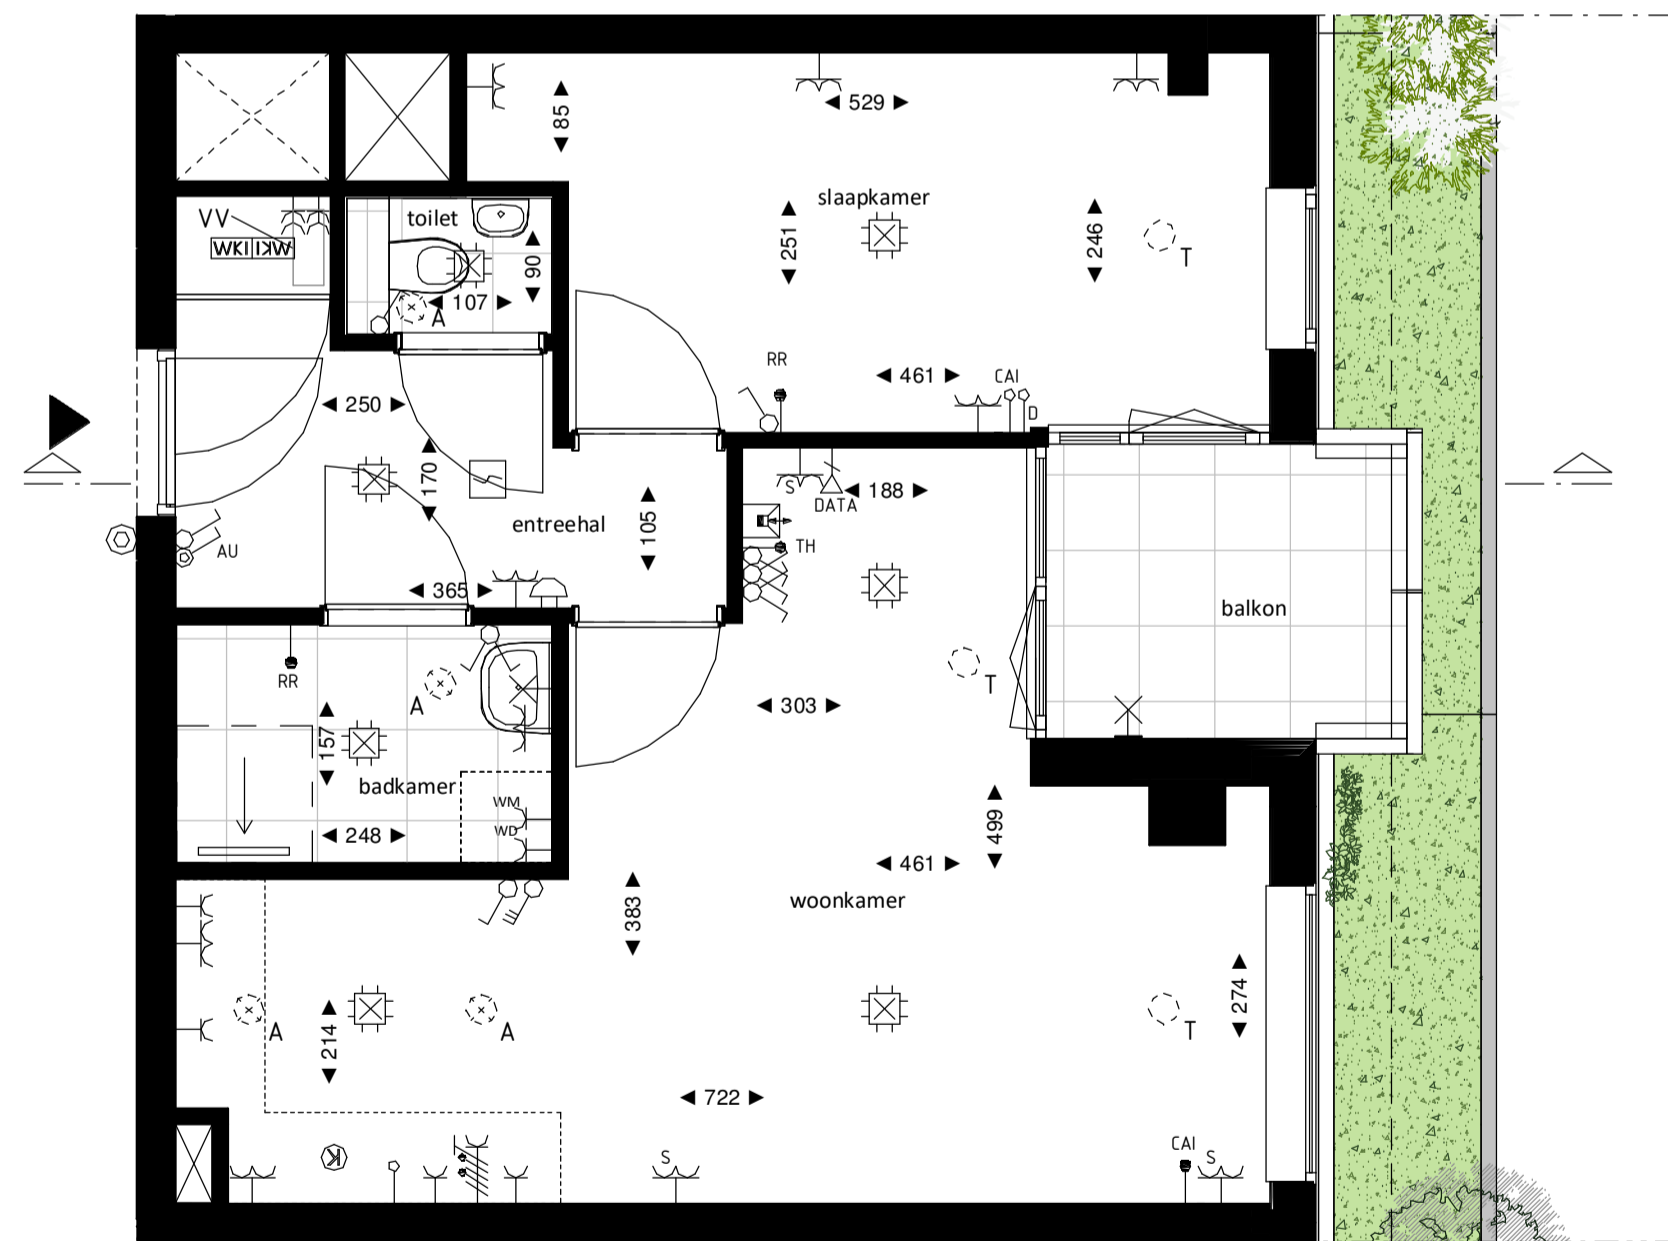

Regular


1 : 50

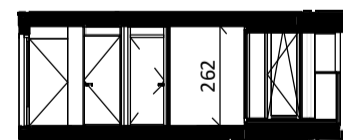

Doorsnede regular

1 : 200

BOUWNUMMER 71 13^e VERDIEPING

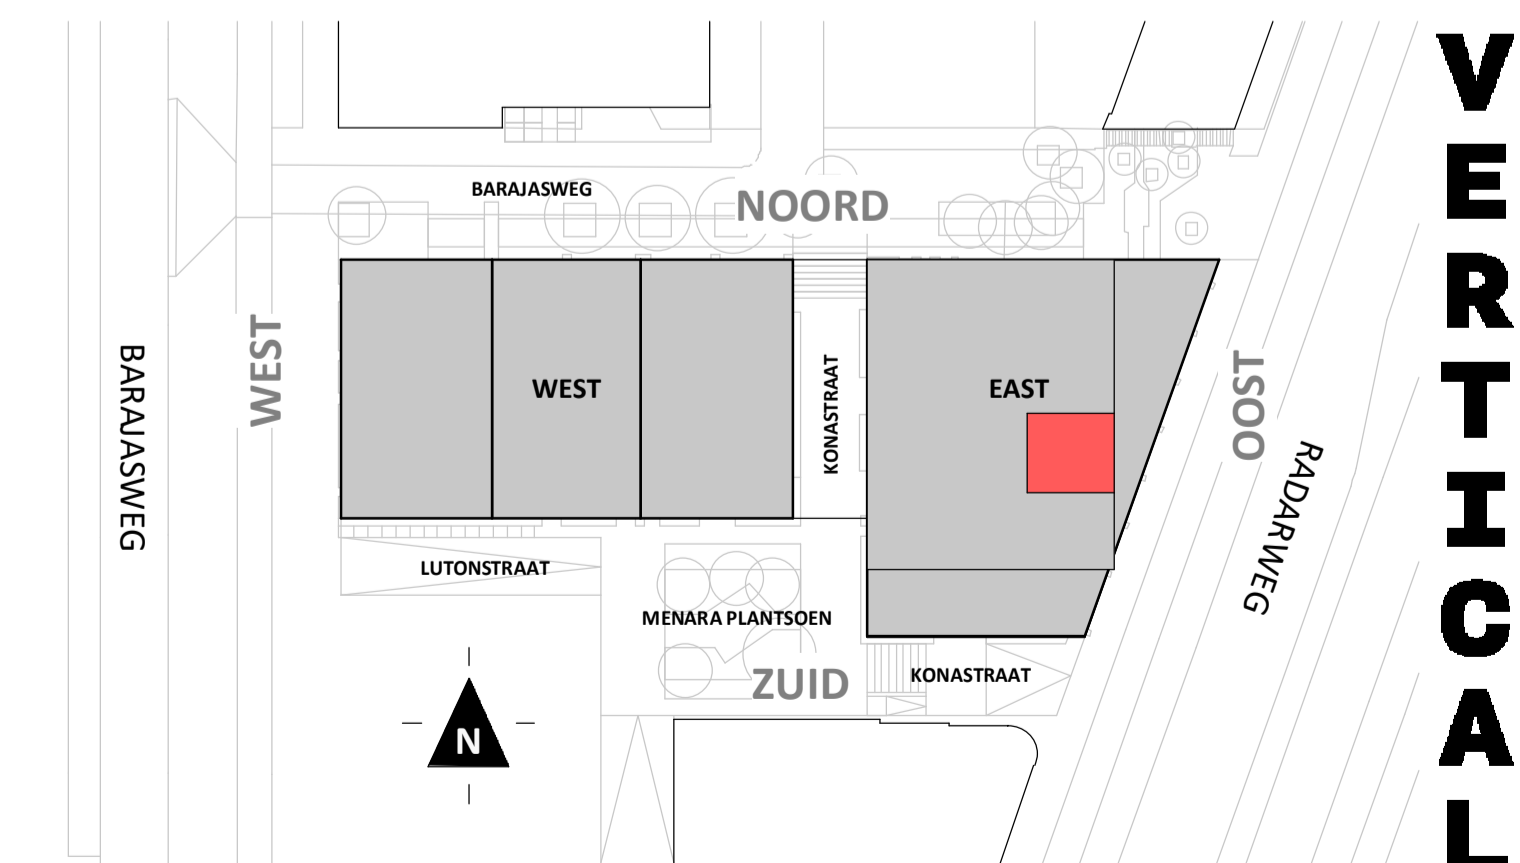

Disclaimer:
 - gevelindeling, kleurweergave en groenweergave indicatief, materialen en renvooi conform technische omschrijving;
 - situatie indicatief en straatnamen voorlopig. Het aansluitend openbaar gebied is nog in ontwikkeling en valt buiten de verantwoordelijkheid van de ondernemer;
 - maatvoeringen in de tekening betreffen circa maten in centimeters.