


Loft

1:50

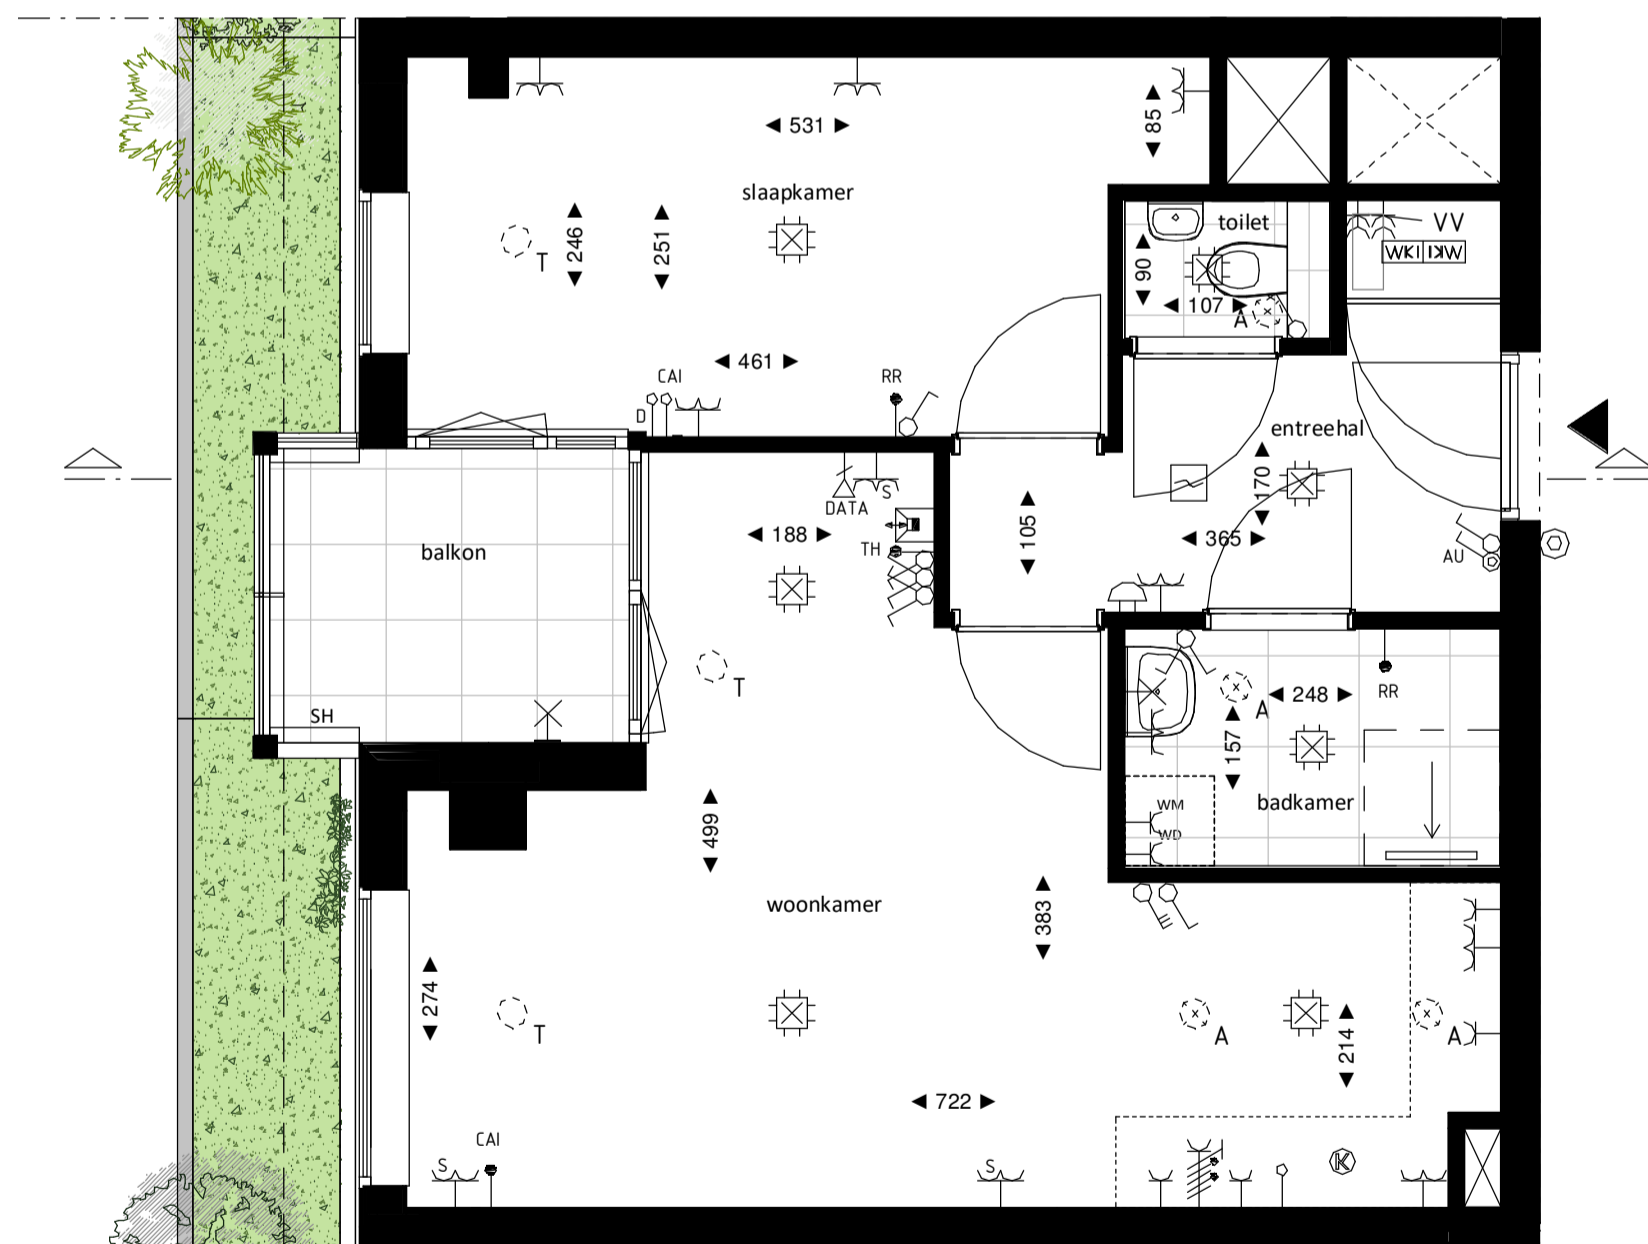


Regular

1:50




Westgevel

1:200

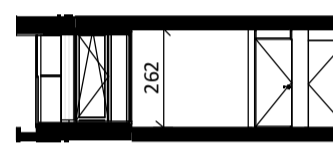

Doorsnede loft


1:200

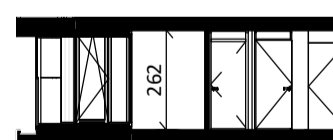

Doorsnede regular

1:200

BOUWNUMMER 74 13^e VERDIEPING

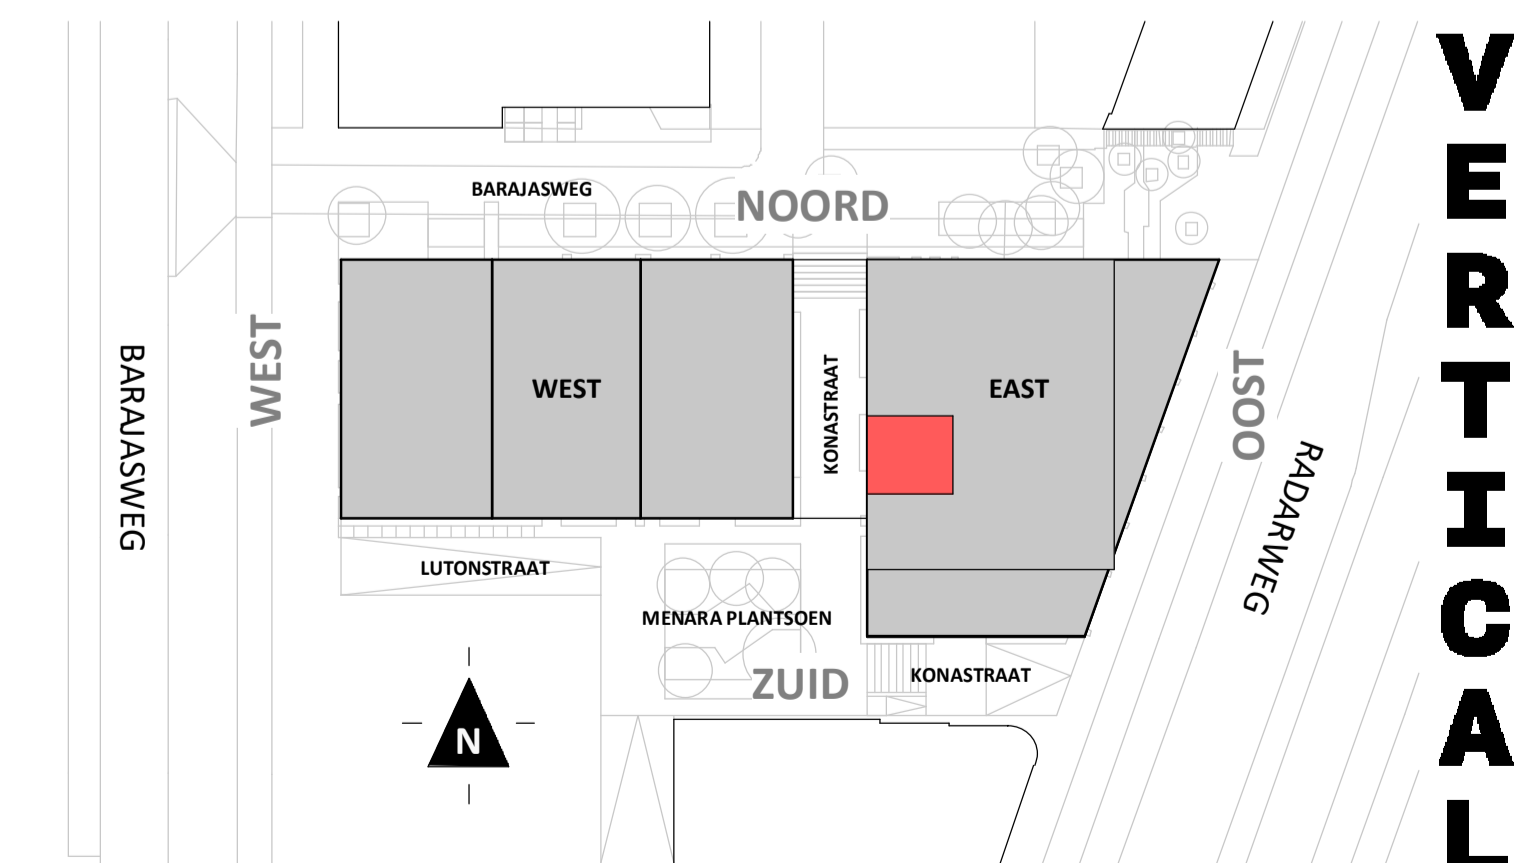

VERTICAL

Disclaimer:
- gevelindeling, kleurweergave en groenweergave indicatief, materialen en renvooi conform technische omschrijving;
- situatie indicatief en straatnamen voorlopig. Het aansluitend openbaar gebied is nog in ontwikkeling en valt buiten de verantwoordelijkheid van de ondernemer;
- maatvoeringen in de tekening betreffen circa maten in centimeters.

heijmans
amsterdamvertical.com

project: **Vertical**
Amsterdam - Sloterdijk
onderdeel: **Bouwnummer 74**
(bmaat) schaal: zie tekening

datum: 07-11-2018
wijziging:
status: verkooptekening
tekening nr: BNR74