



Regular  
1 : 50

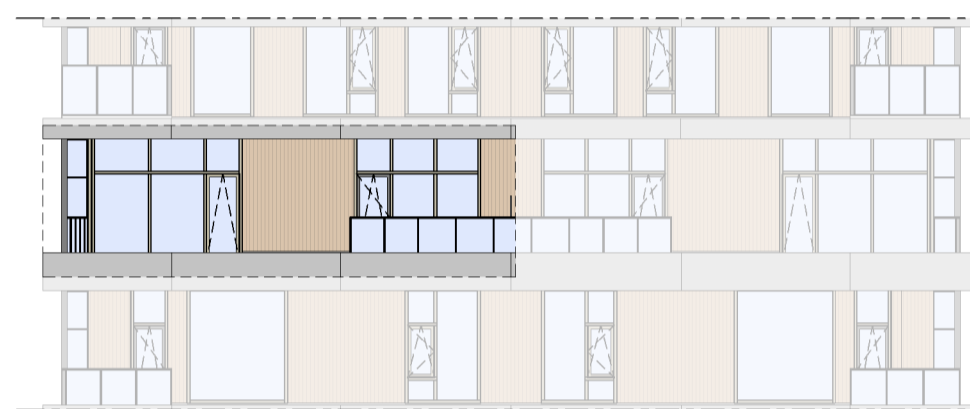

Westgevel  
1 : 200




Zuidgevel  
1 : 200

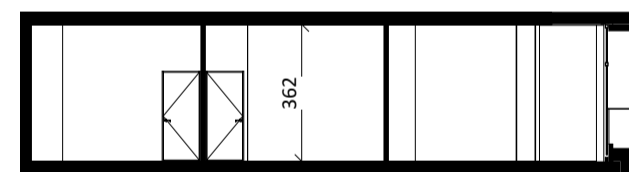

Doorsnede  
1 : 200

## BOUWNUMMER 79 12<sup>e</sup> VERDIEPING

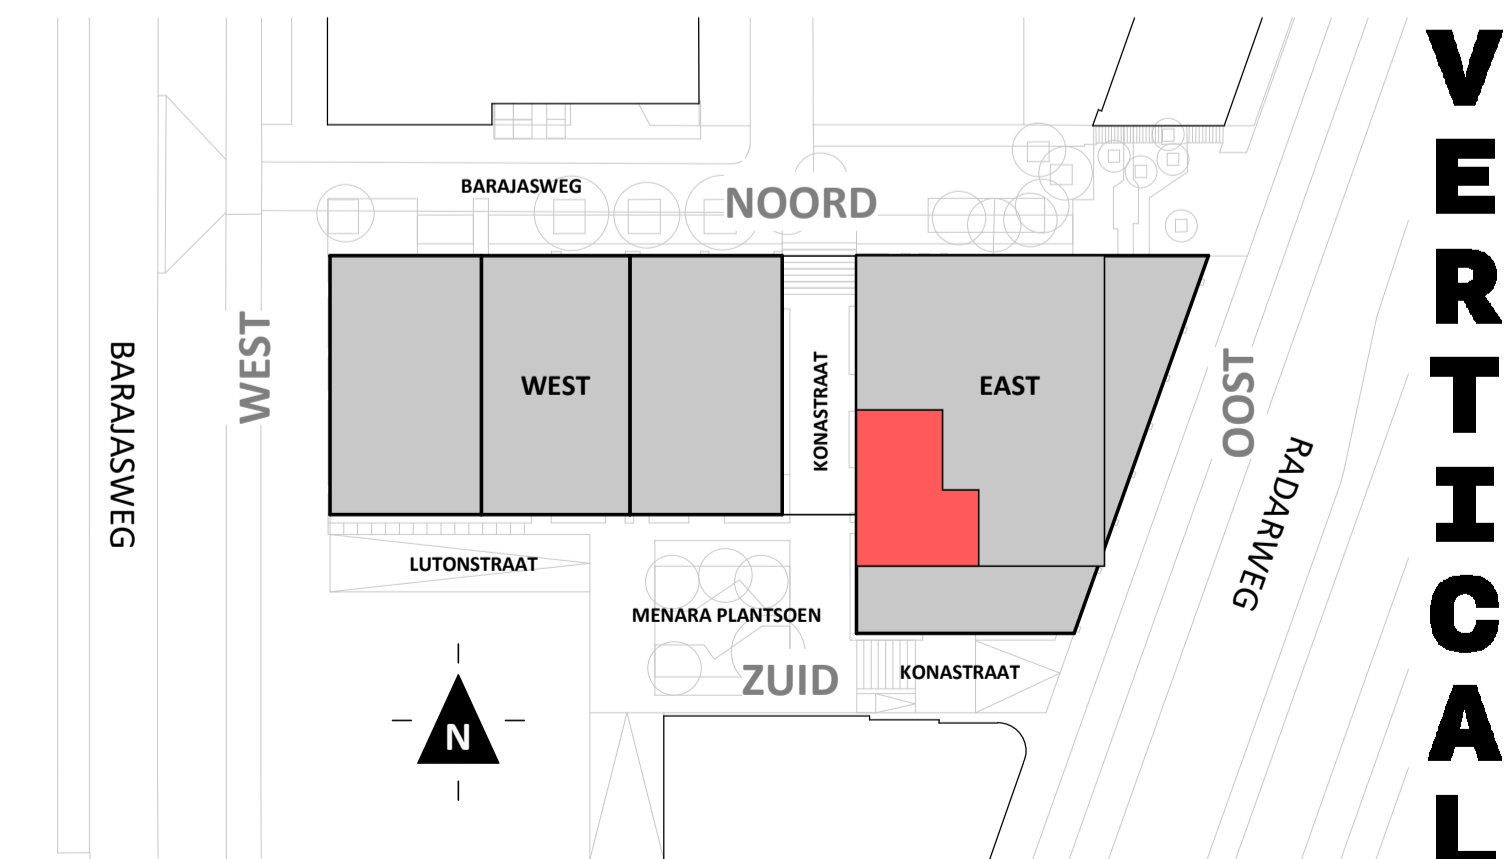


**VERTICAL**

Disclaimer:  
- gevelindeling, kleurweergave en groenweergave indicatief, materialen en renvoer conform technische omschrijving;  
- situatie indicatief en straatnamen voorlopig. Het aansluitend openbaar gebied is nog in ontwikkeling en valt buiten de verantwoordelijkheid van de ondernemer;  
- maatvoeringen in de tekening betreffen circa maten in centimeters.

**heijmans**  
amsterdamvertical.com

project: **Vertical**  
Amsterdam - Sloterdijk  
onderdeel: **Bouwnummer 79**  
(formaat) schaal: zie tekening

datum: 07-11-2018  
wijziging:  
status: verkooptekening  
tekening nr: BNR79-REGULAR

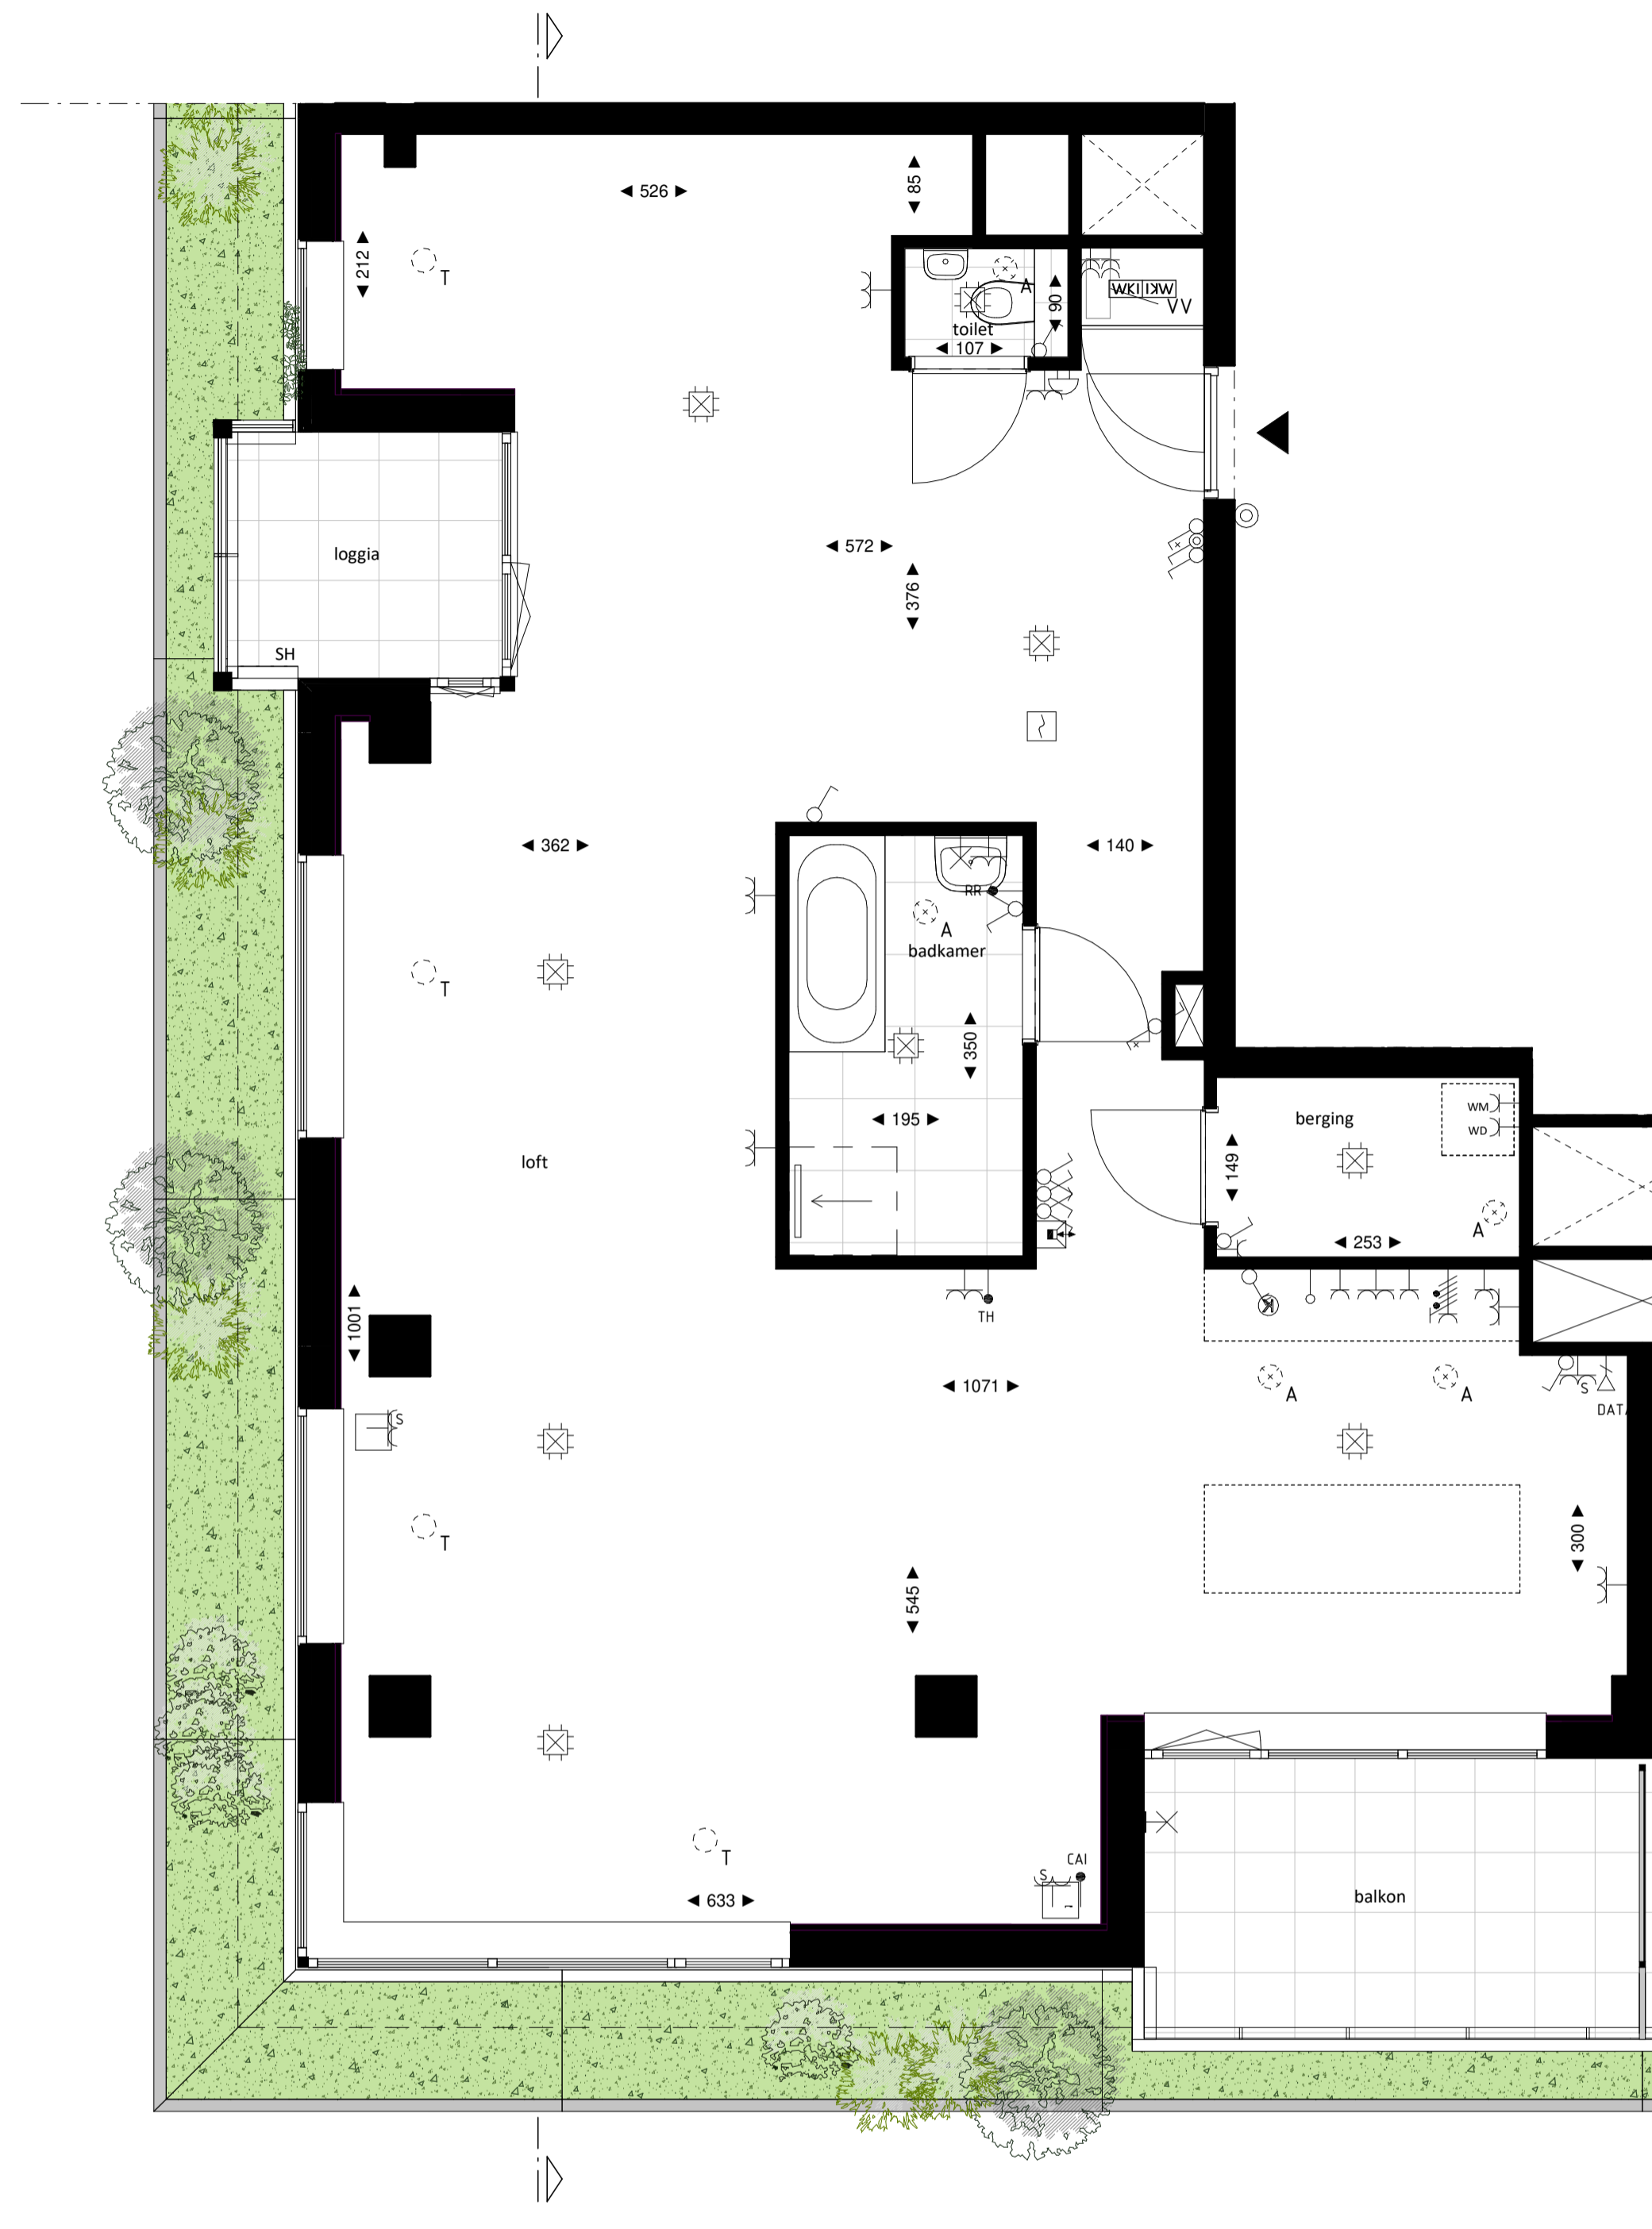


Loft  
1 : 50



Westgevel  
1 : 200




Zuidgevel  
1 : 200

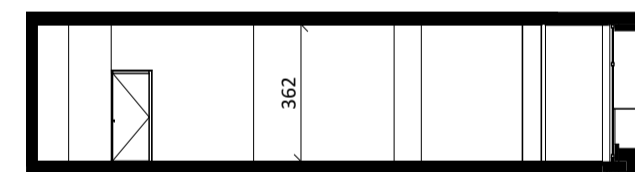

Doorsnede  
1 : 200

### BOUWNUMMER 79 12<sup>e</sup> VERDIEPING

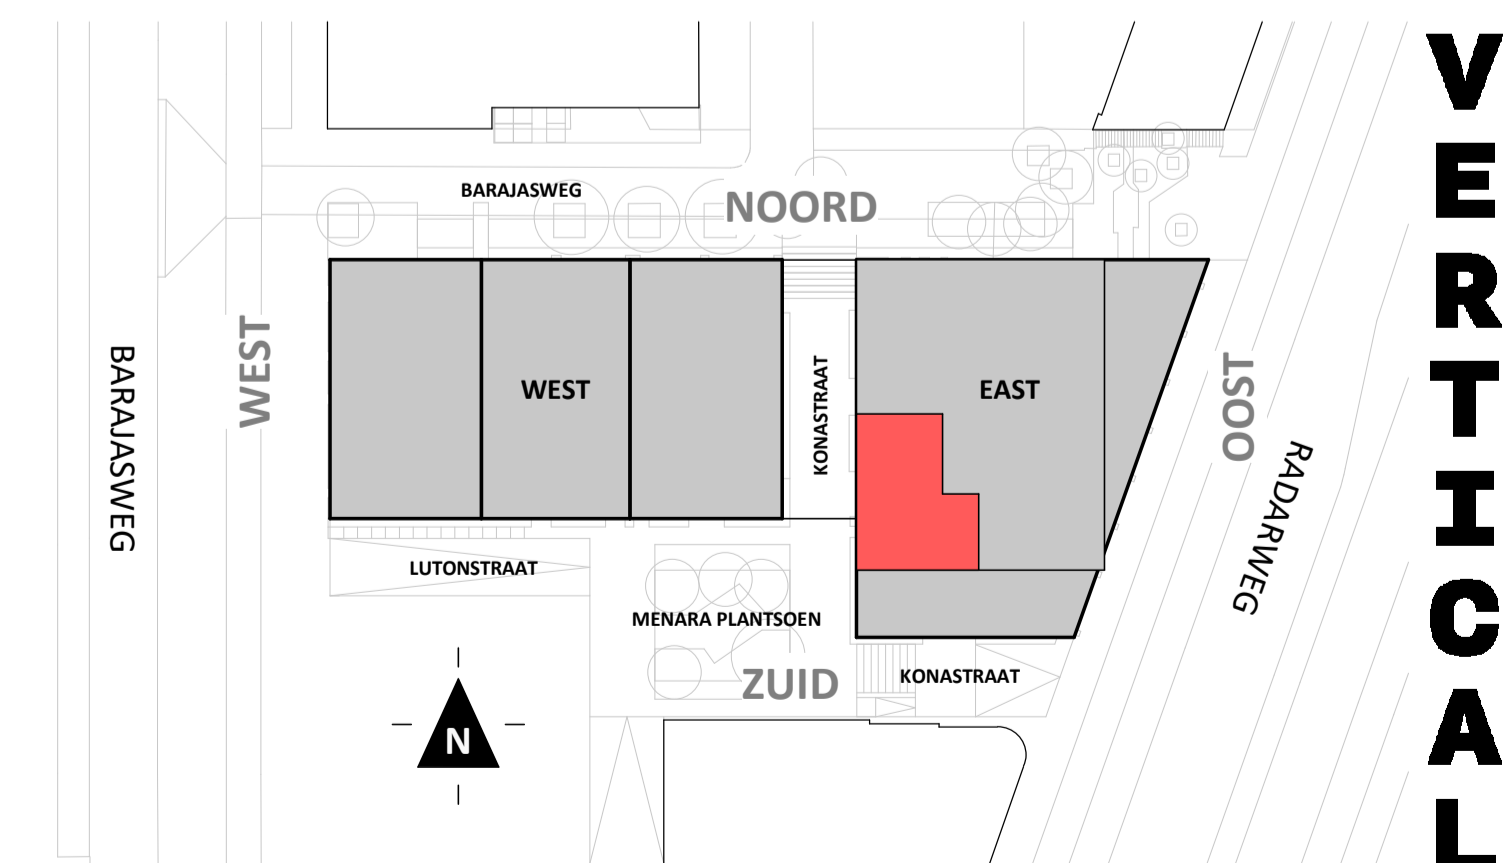

**VERTICAL**

Disclaimer:  
- gevelindeling, kleurweergave en groenweergave indicatief, materialen en renvoer conform technische omschrijving;  
- situatie indicatief en straatnamen voorlopig. Het aansluitend openbaar gebied is nog in ontwikkeling en valt buiten de verantwoordelijkheid van de ondernemer;  
- maatvoeringen in de tekening betreffen circa maten in centimeters.