


Loft

1 : 50

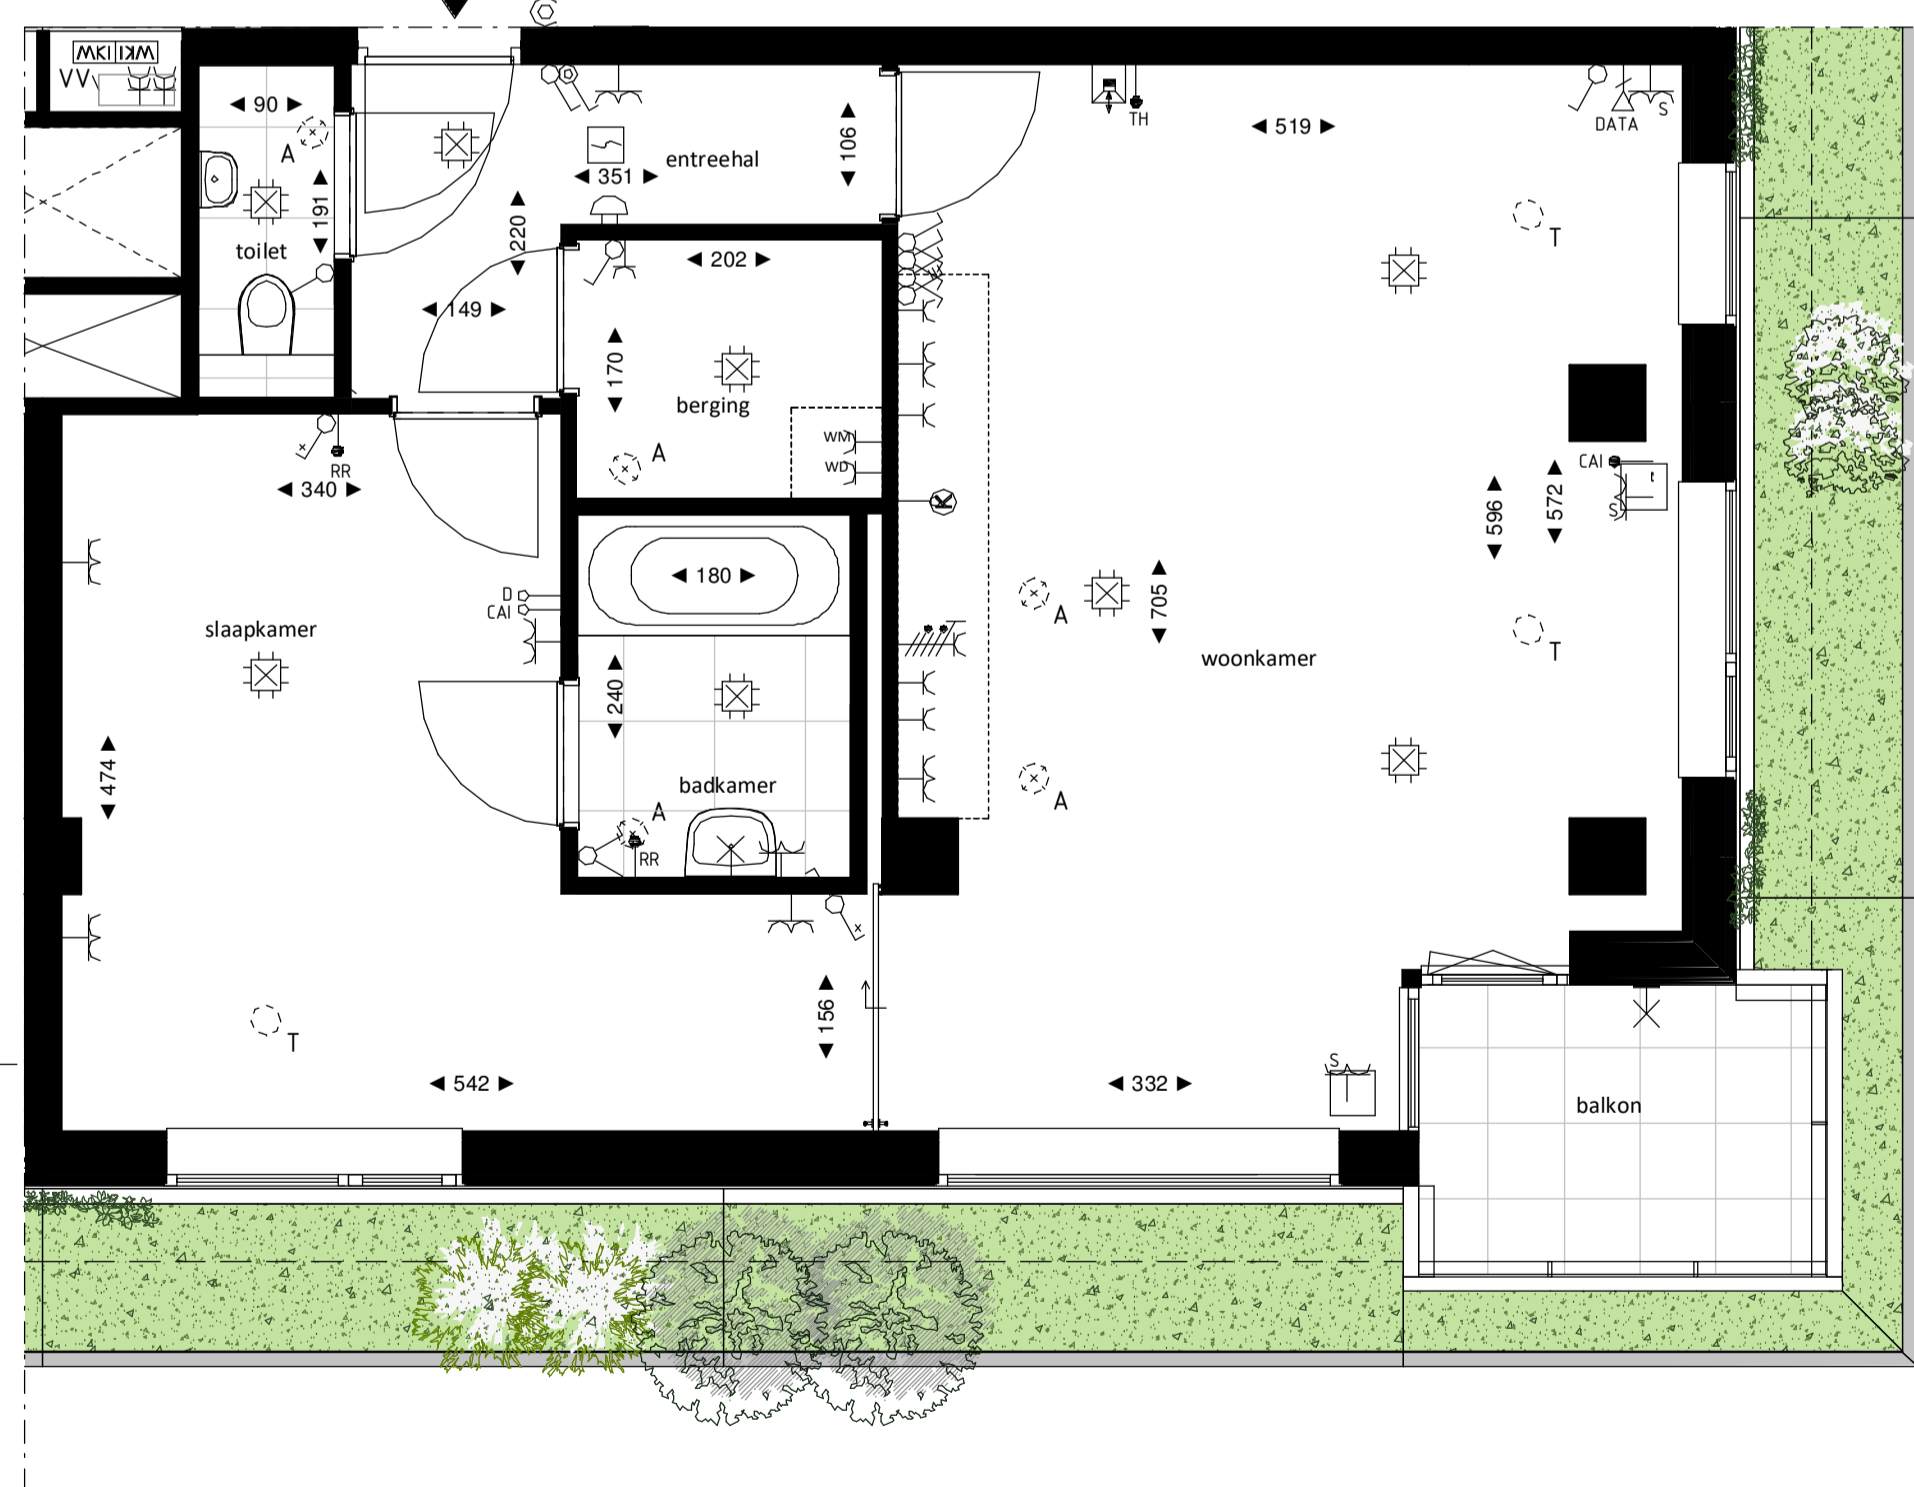


Regular

1 : 50




Oostgevel

1 : 200

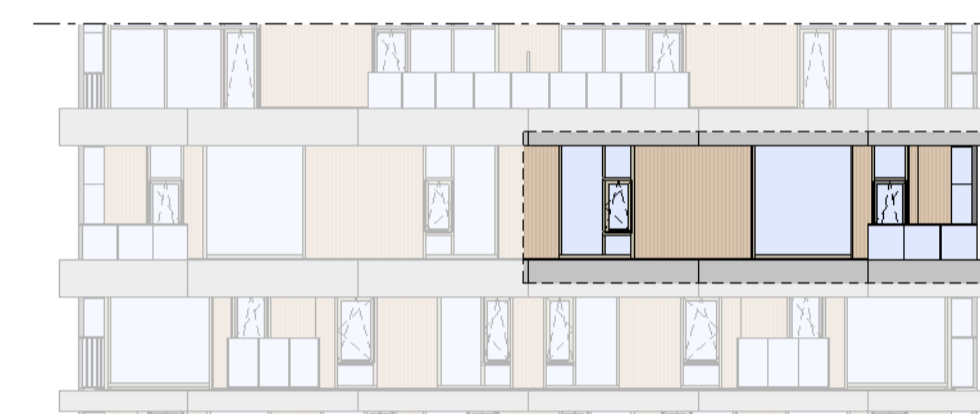


Zuidgevel

1 : 200

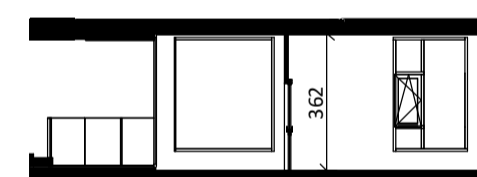

Doorsnede loft



1 : 200

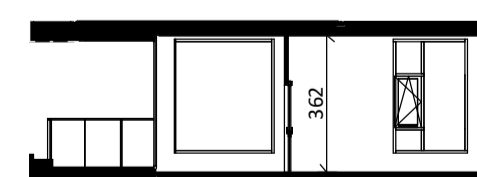

Doorsnede regular

1 : 200

BOUWNUMMER 83
11^e VERDIEPING

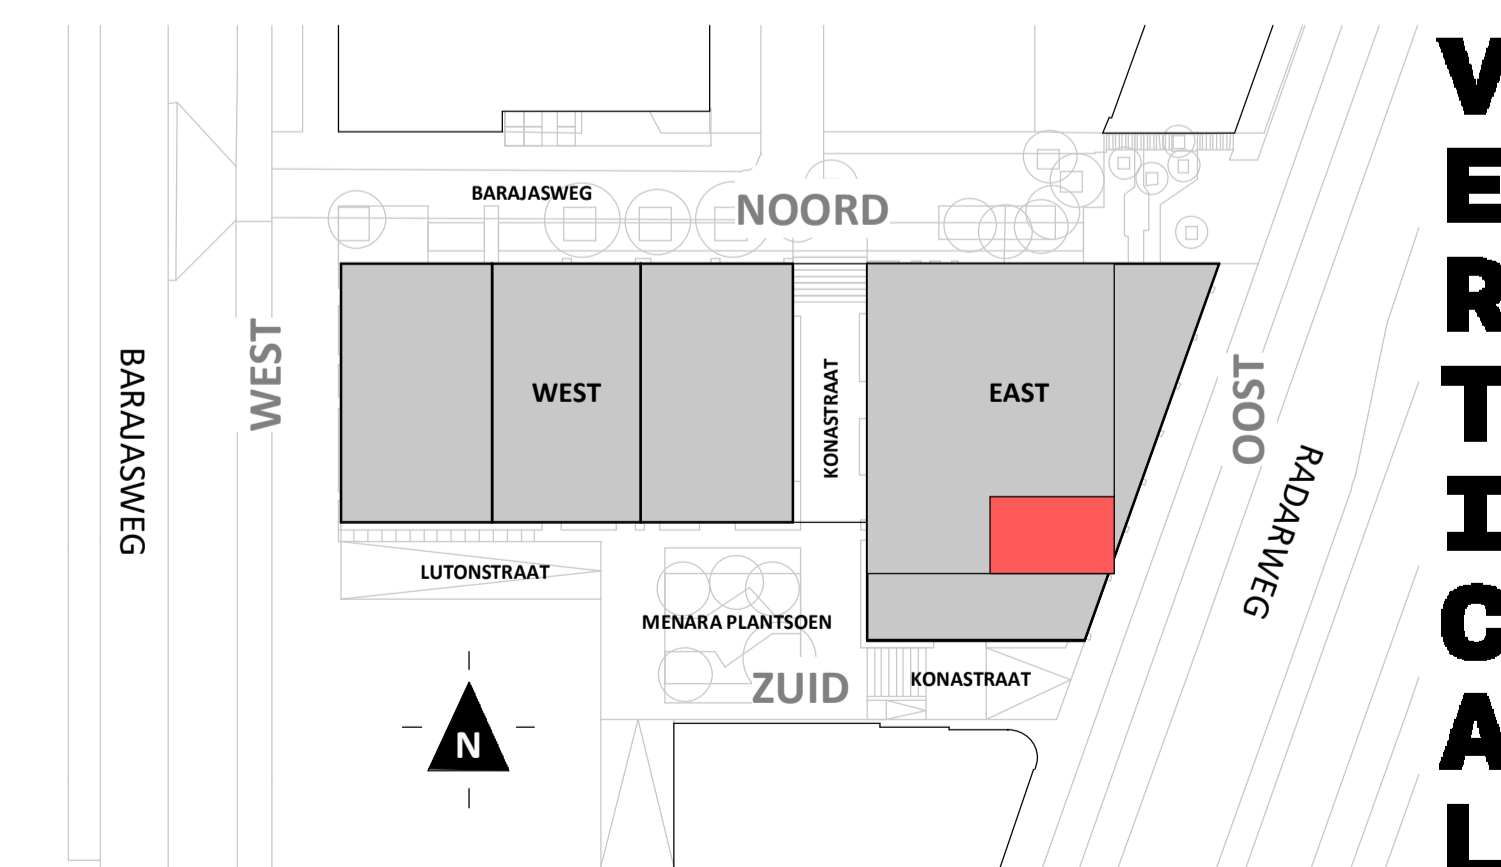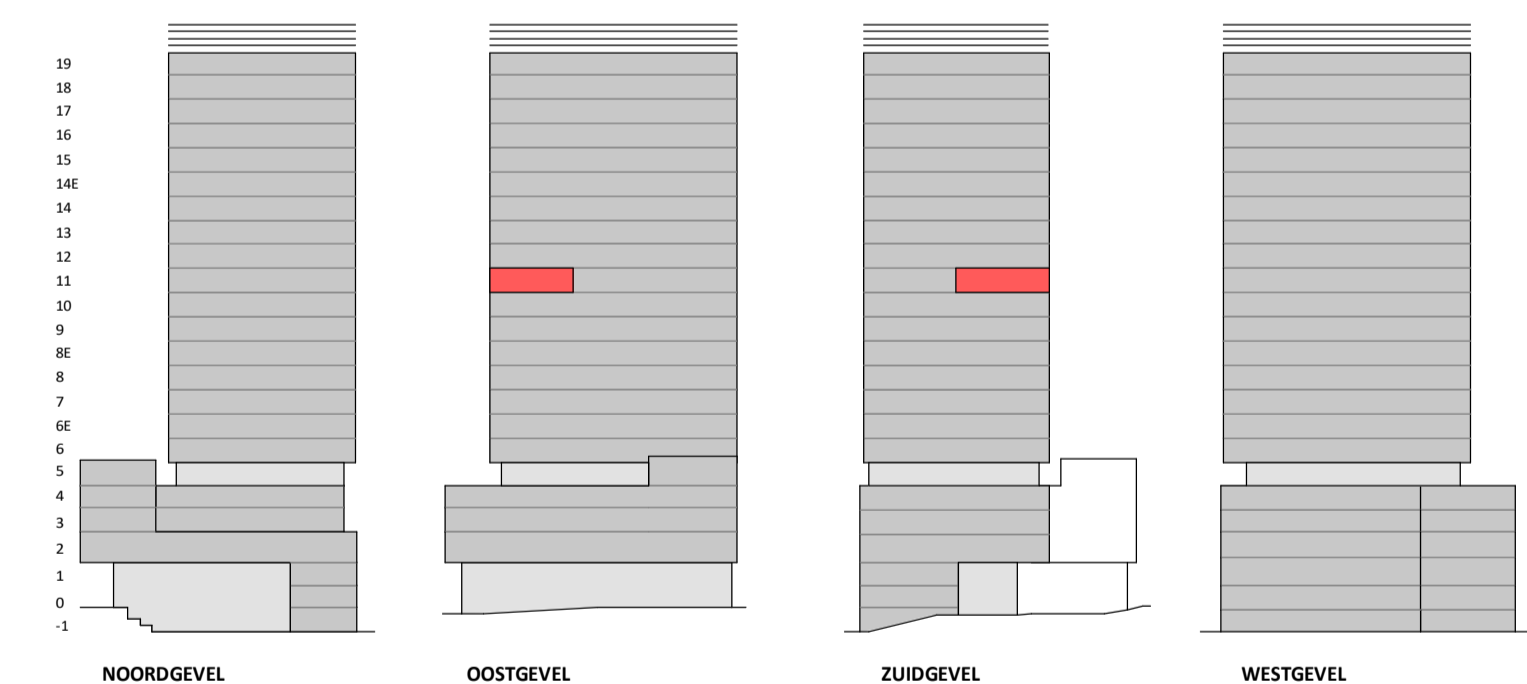

Disclaimer:
- gevelindeling, kleurweergave en groenweergave indicatief, materialen en renvooi conform technische omschrijving;
- situatie indicatief en straatnamen voorlopig. Het aansluitend openbaar gebied is nog in ontwikkeling en valt buiten de verantwoordelijkheid van de ondernemer;
- maatvoeringen in de tekening betreffen circa maten in centimeters.

heijmans
amsterdamvertical.com

project: Vertical
Amsterdam - Sloterdijk
onderdeel: Bouwnummer 83
(formaat) schaal: zie tekening

datum: 07-11-2018
wijziging:
status: verkooptekening
tekening nr: BNR83

VERTICAL