


Regular  
1 : 50


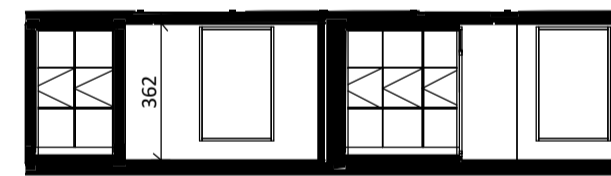


Westgevel  
1 : 200



Doorsnede  
1 : 200

## BOUWNUMMER 85 11<sup>e</sup> VERDIEPING

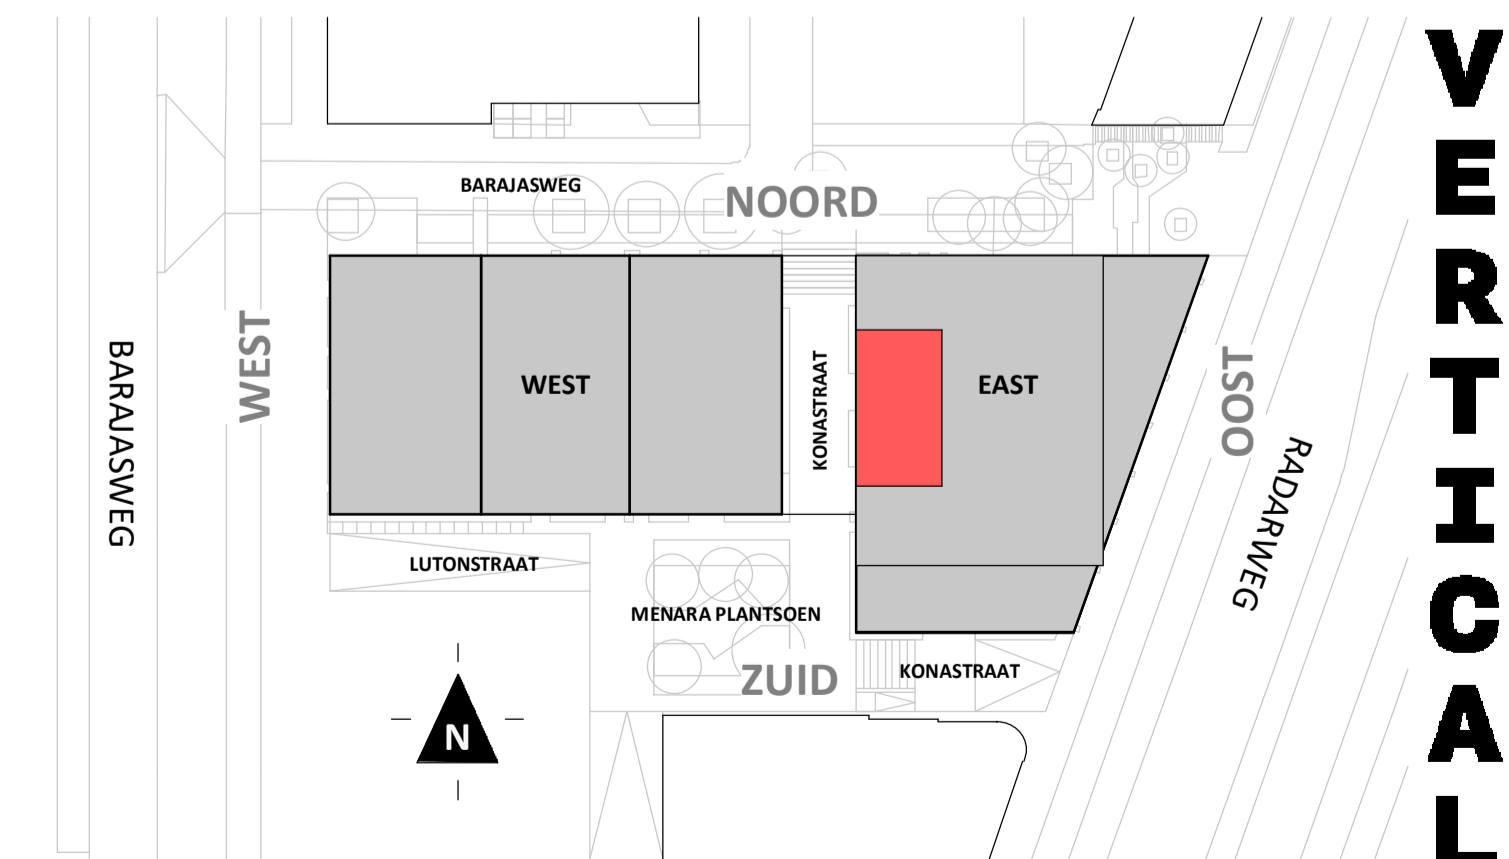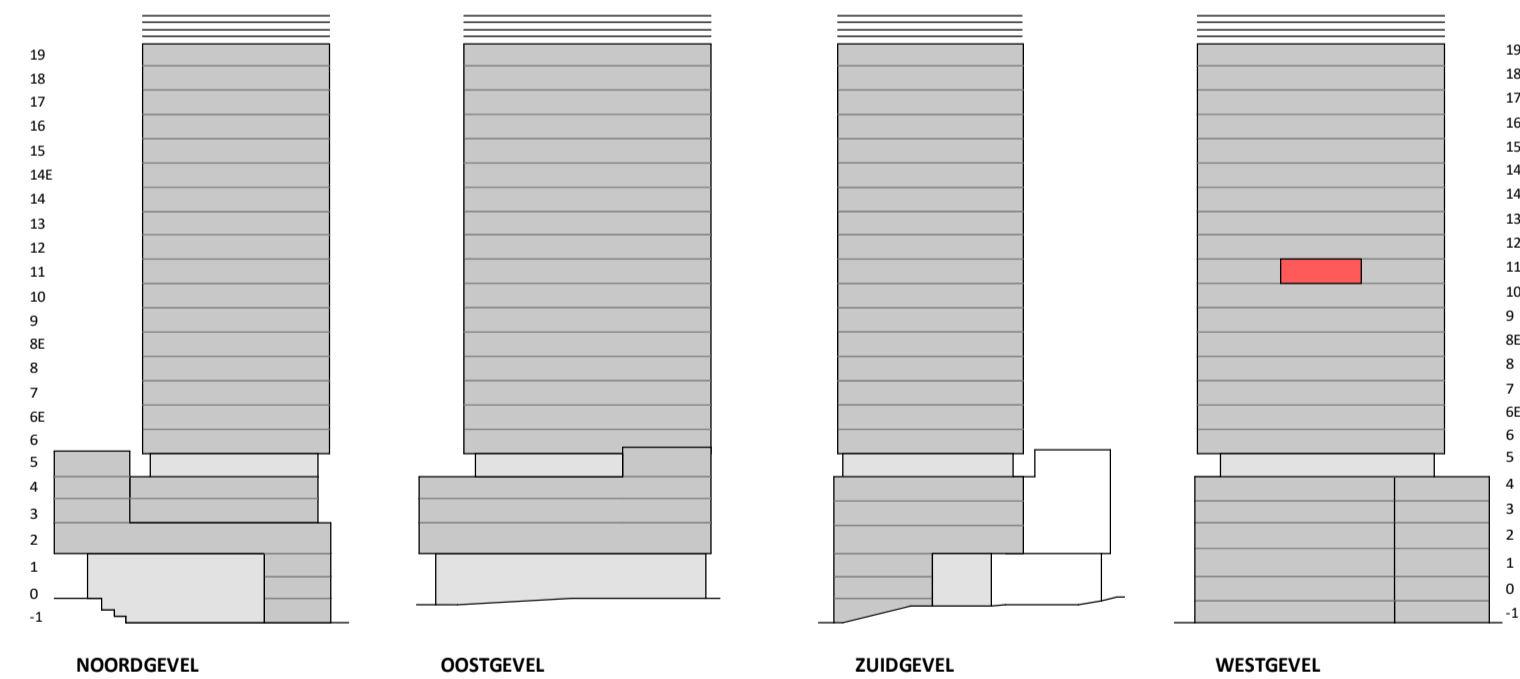


**VERTICAL**

**Disclaimer:**  
- gevelindeling, kleurweergave en groenweergave indicatief, materialen en renvooi conform technische omschrijving;  
- situatie indicatief en straatnamen voorlopig. Het aansluitend openbaar gebied is nog in ontwikkeling en valt buiten de verantwoordelijkheid van de ondernemer;  
- maatvoeringen in de tekening betreffen circa maten in centimeters.

**heijmans**  
amsterdamvertical.com

project: **Vertical**  
Amsterdam - Sloterdijk  
onderdeel: Bouwnummer 85  
(bmaat) schaal: zie tekening

datum: 07-11-2018  
wijziging:  
status: verkooptekening  
tekening nr: BNR85-REGULAR

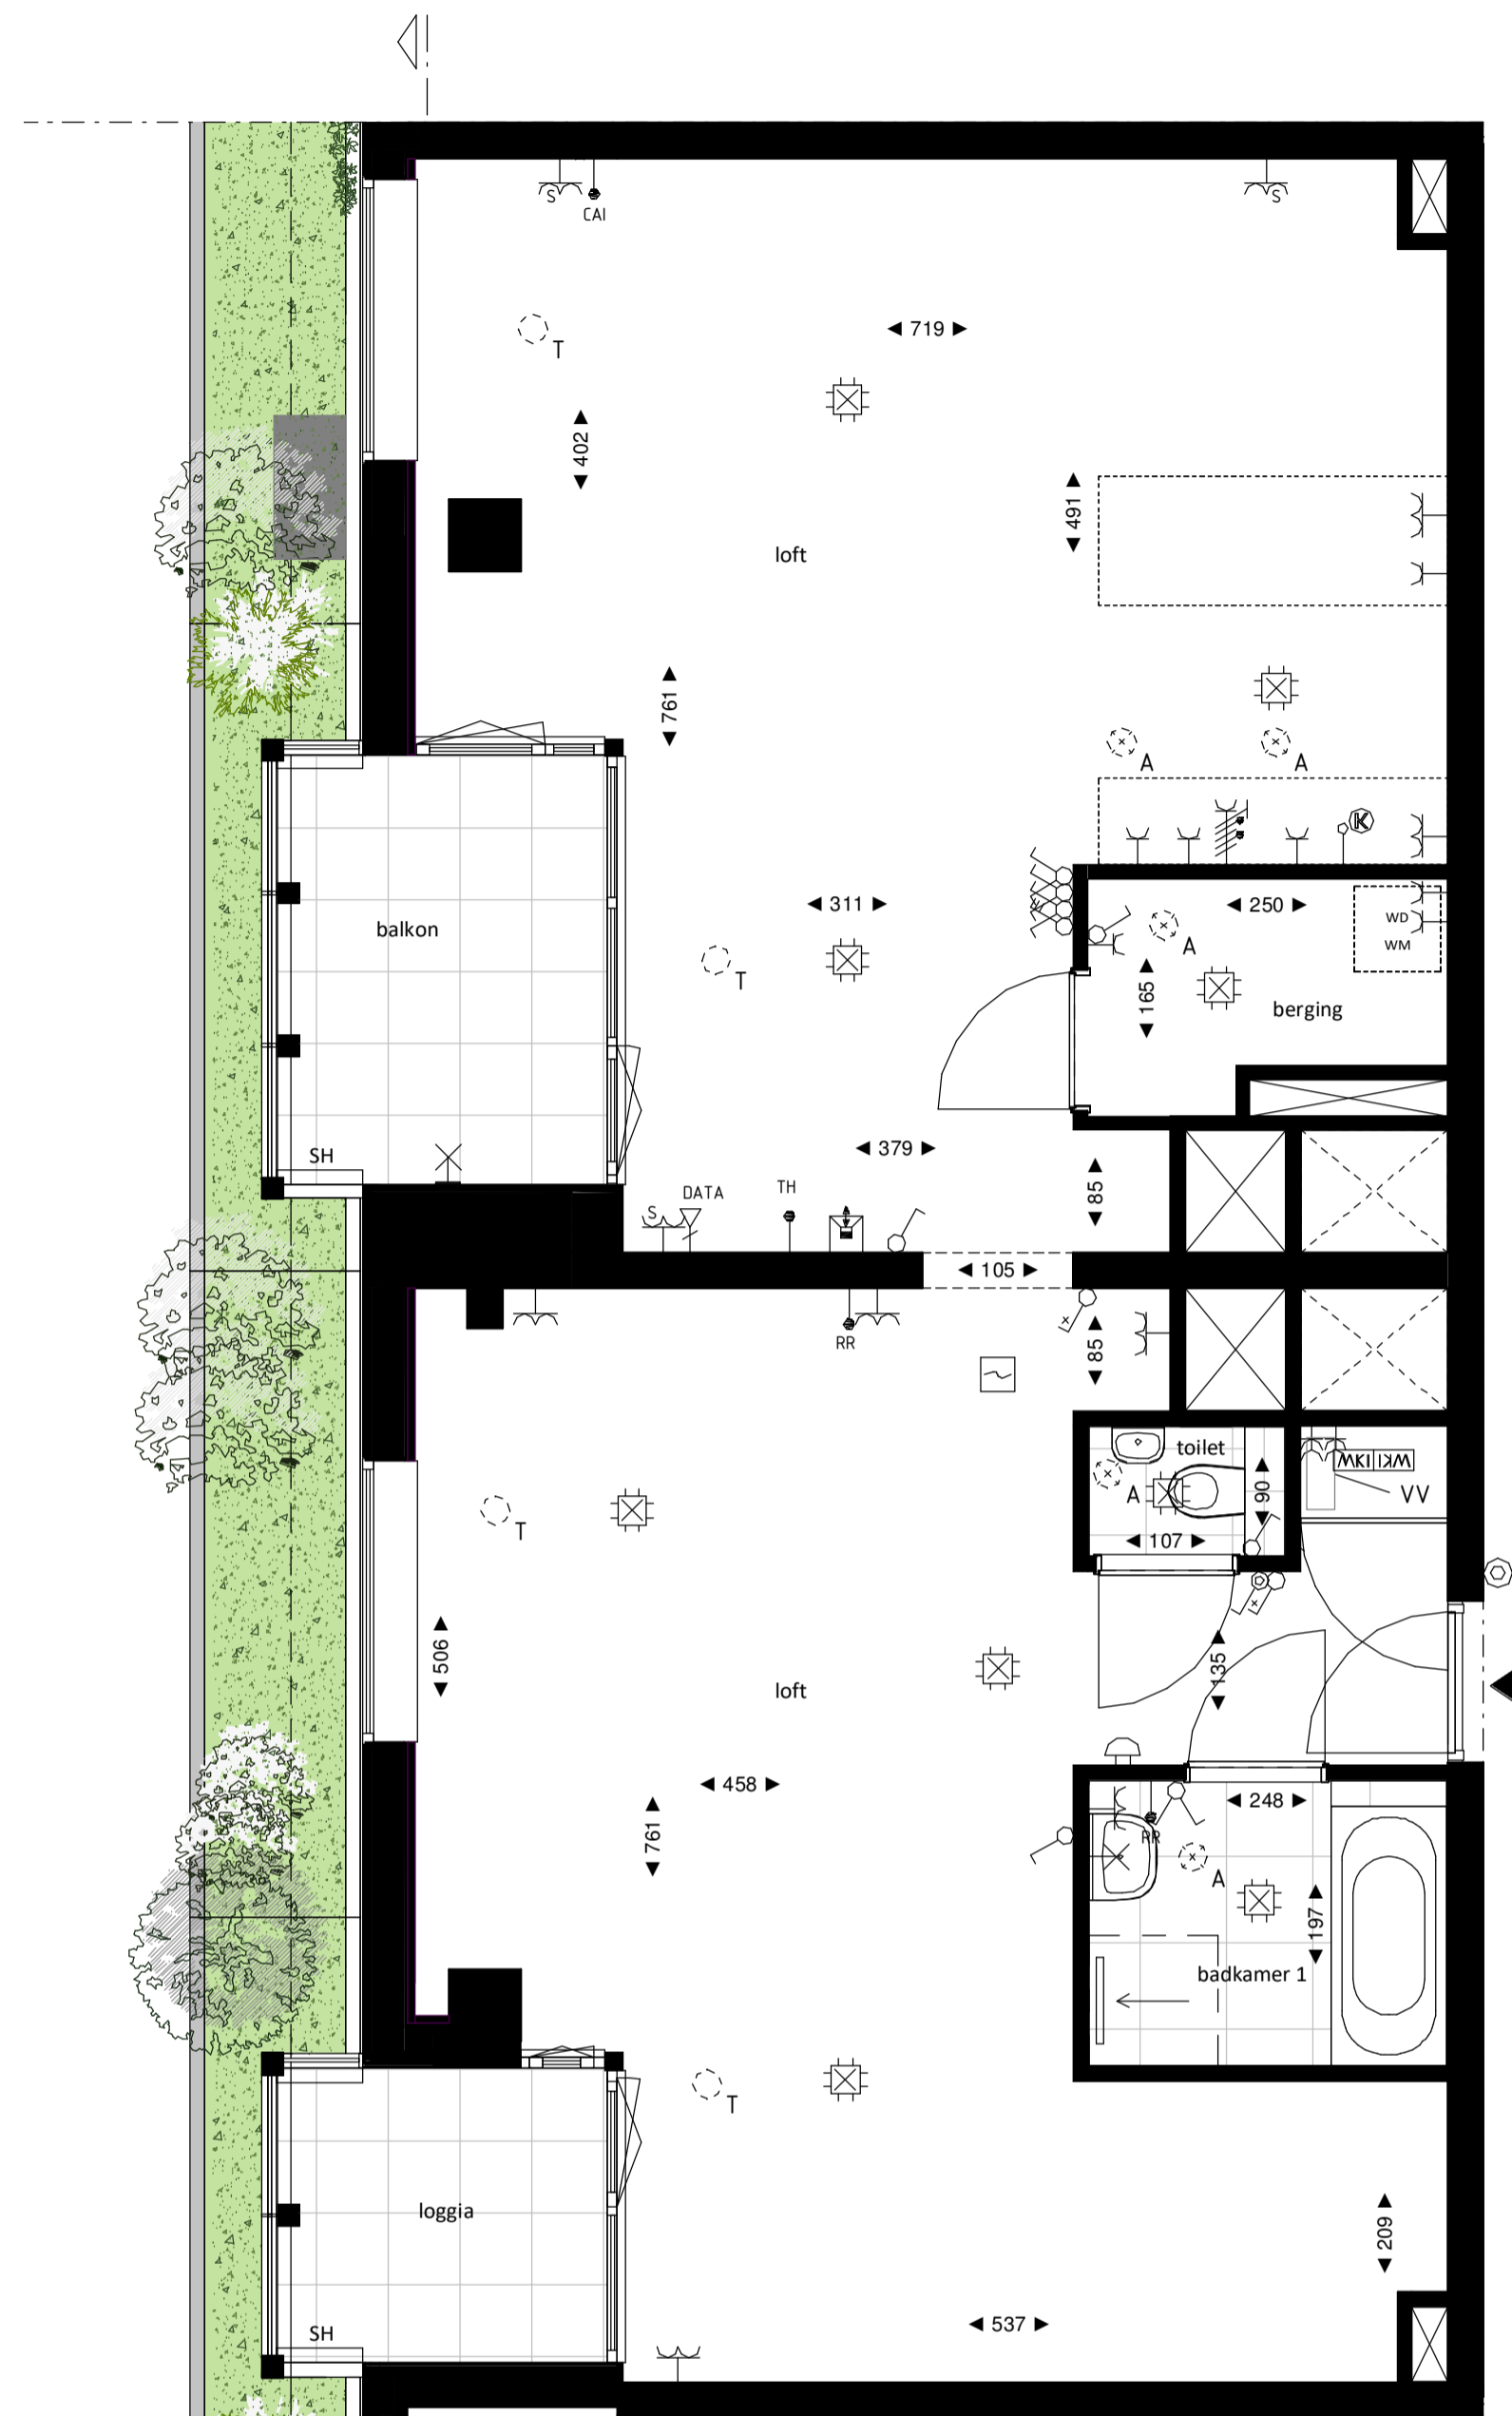


Loft

1 : 50



Westgevel


1 : 200

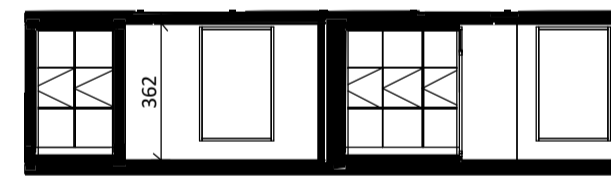

Doorsnede

1 : 200

## BOUWNUMMER 85 11<sup>e</sup> VERDIEPING

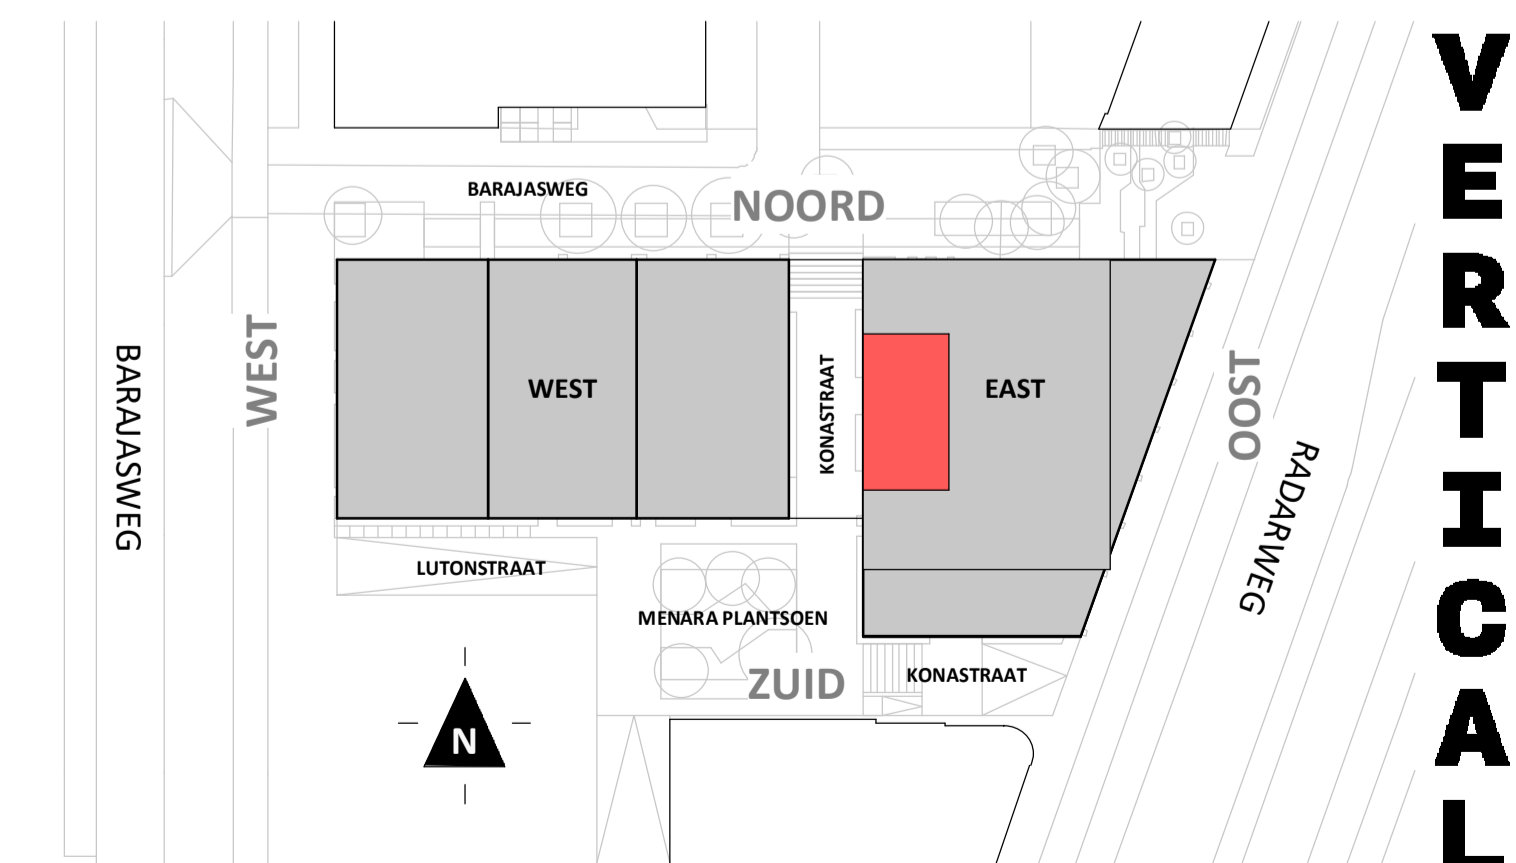

Disclaimer:

- gevelindeling, kleurweergave en groenweergave indicatief, materialen en renvooi conform technische omschrijving;
- situatie indicatief en straatnamen voorlopig. Het aansluitend openbaar gebied is nog in ontwikkeling en valt buiten de verantwoordelijkheid van de ondernemer;
- maatvoeringen in de tekening betreffen circa maten in centimeters.

**heijmans**  
amsterdamvertical.com

project: Vertical  
Amsterdam - Sloterdijk  
onderdeel: Bouwnummer 85  
(formaat) schaal: zie tekening

datum: 07-11-2018  
wijziging:  
status: verkooptekening  
tekening nr: BNR85-LOFT

**VERTICAL**