

Loft

1 : 50




Westgevel

1 : 200




Zuidgevel

1 : 200

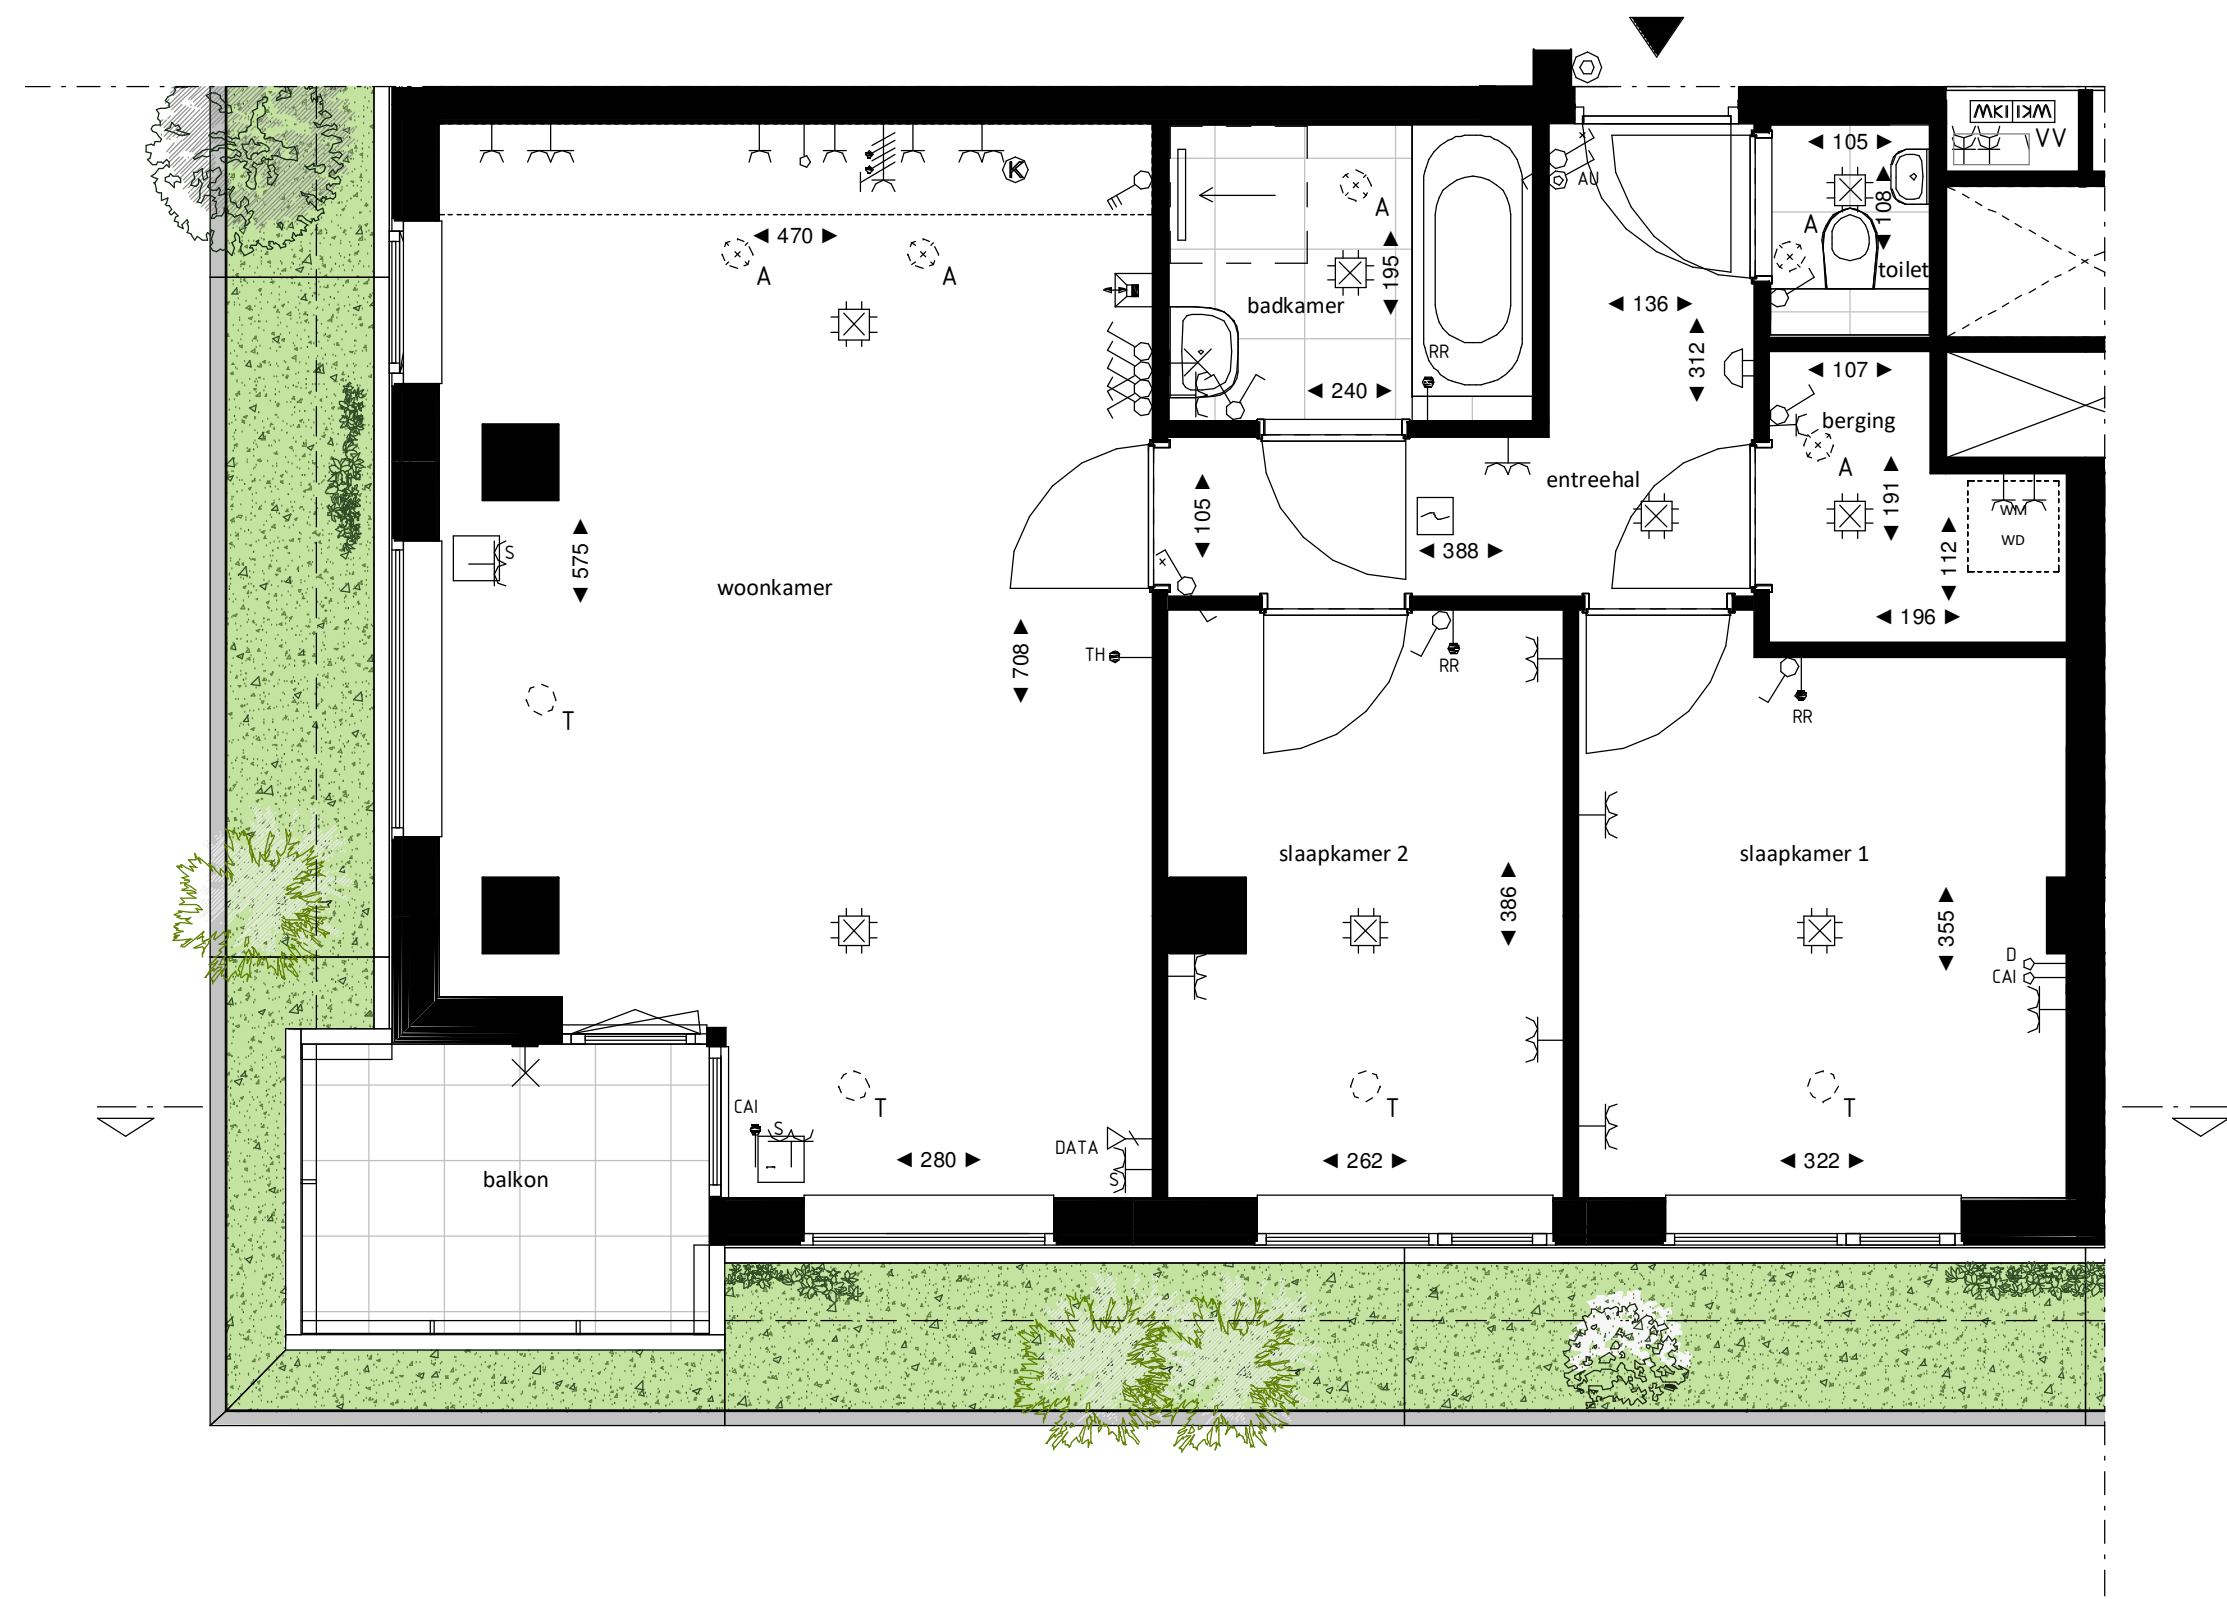


Regular

1 : 50

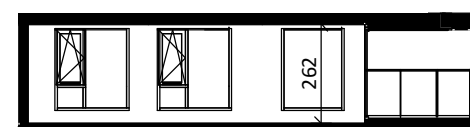

Doorsnede loft


1 : 200

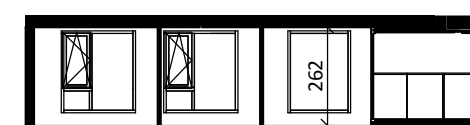

Doorsnede regular

1 : 200

BOUWNUMMER 97 9^e VERDIEPING

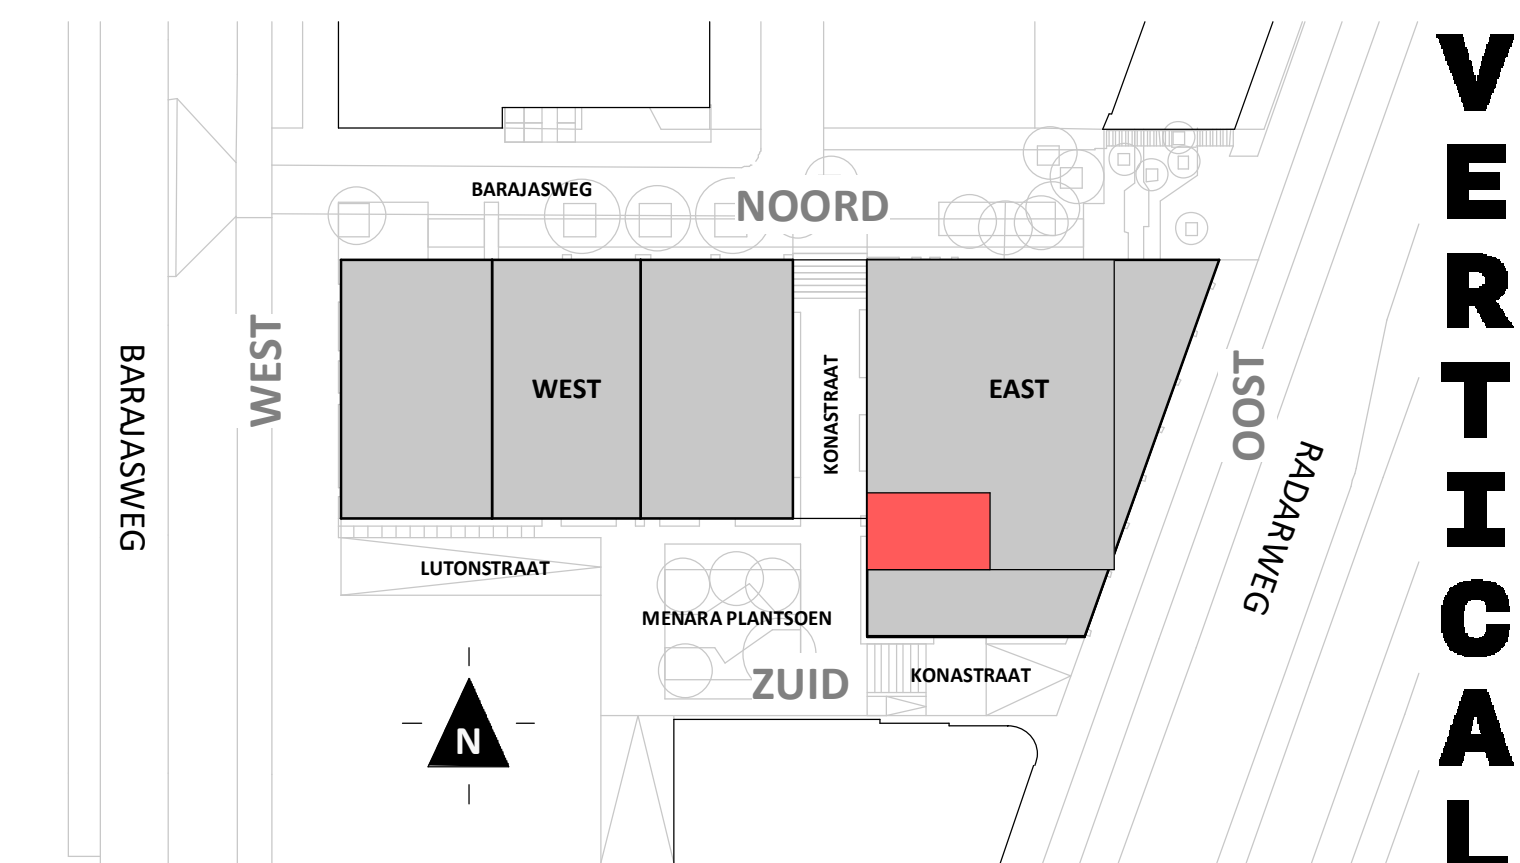

VERTICAL

Disclaimer:
- gevelindeling, kleurweergave en groenweergave indicatief, materialen en renvoi conform technische omschrijving;
- situatie indicatief en straatnamen voorlopig. Het aansluitend openbaar gebied is nog in ontwikkeling en valt buiten de verantwoordelijkheid van de ondernemer;
- maatvoeringen in de tekening betreffen circa maten in centimeters.