


Loft

1 : 50

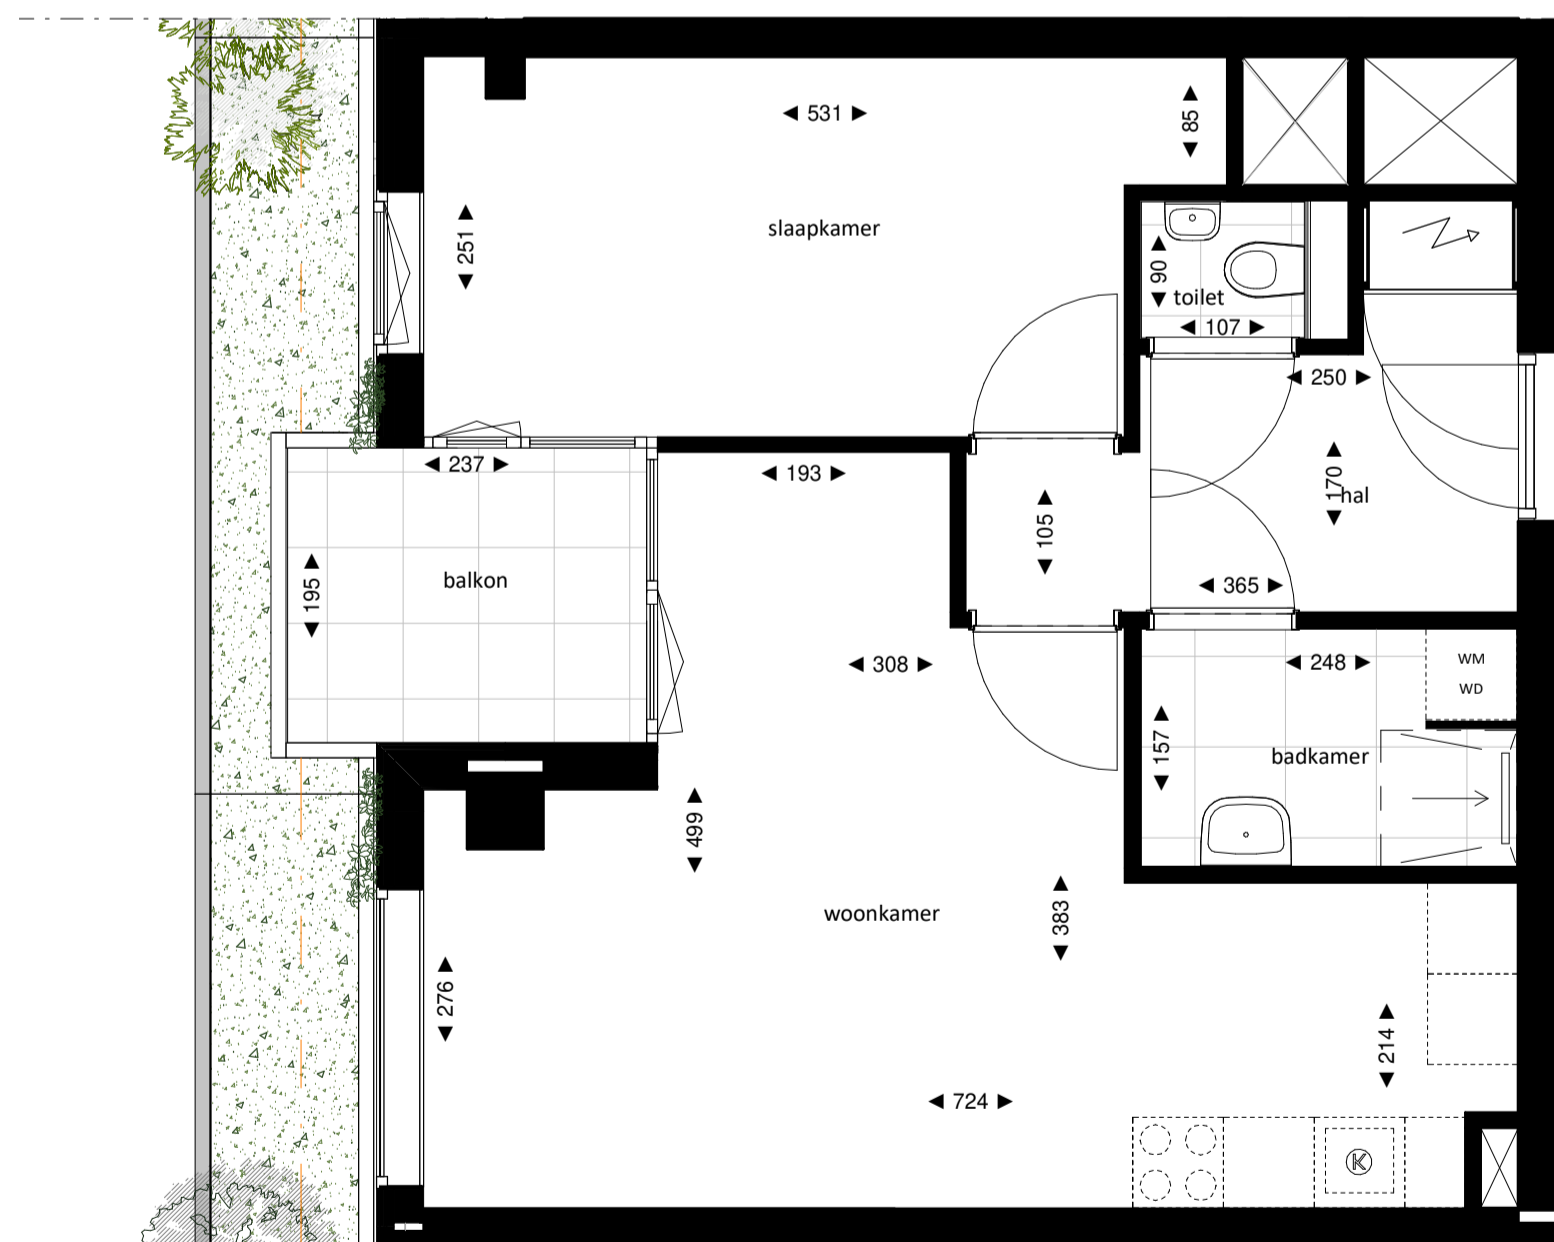


Regular

1 : 50




Westgevel

1 : 200

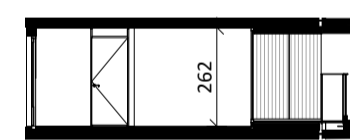

Doorsnede loft

1 : 200


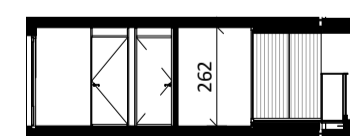


Doorsnede regular

1 : 200

BOUWNUMMER 98

9^e VERDIEPING

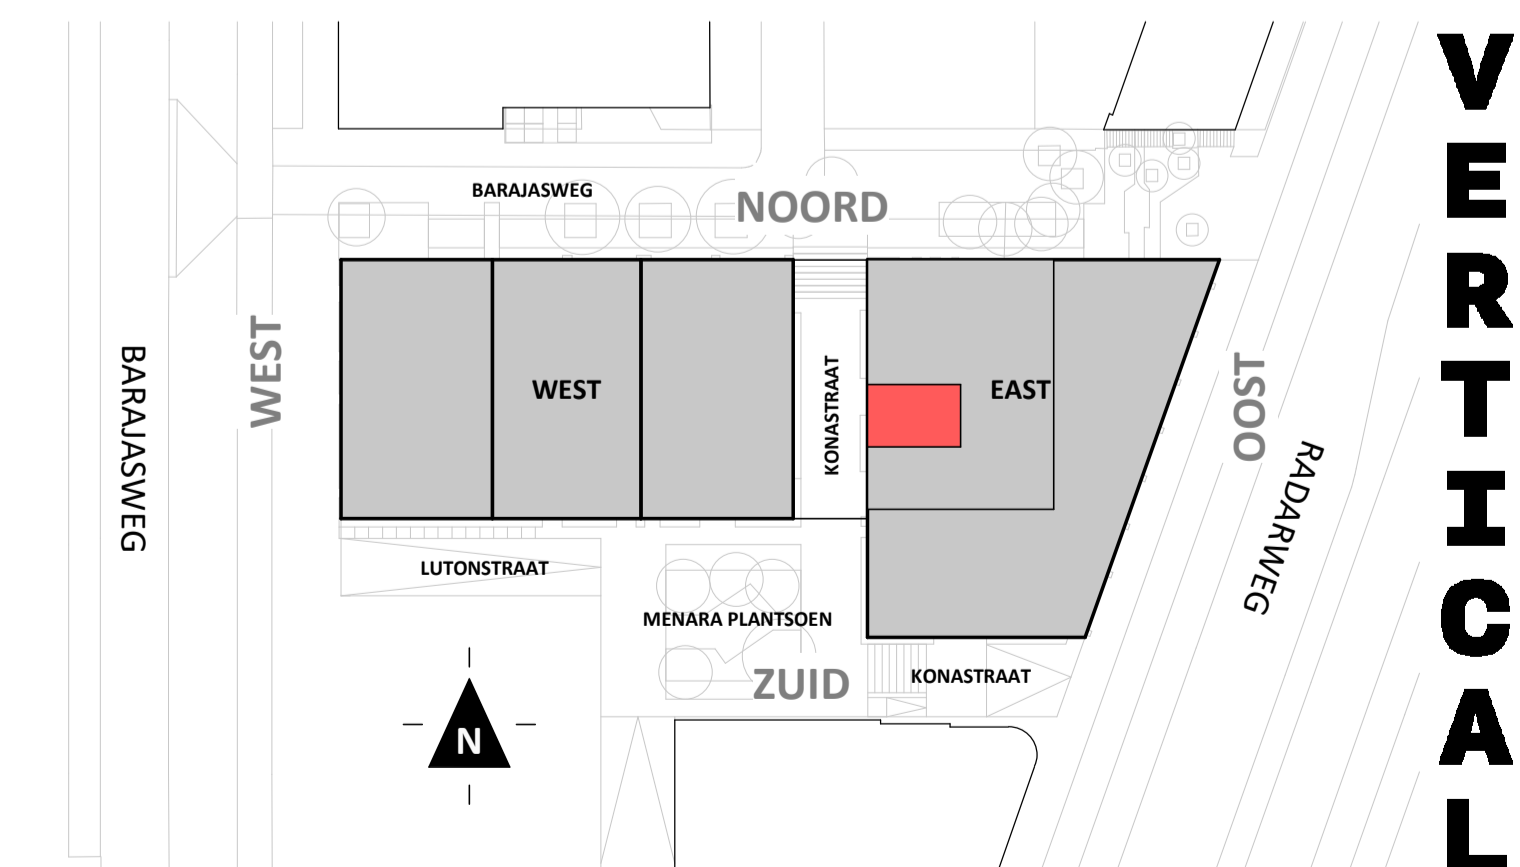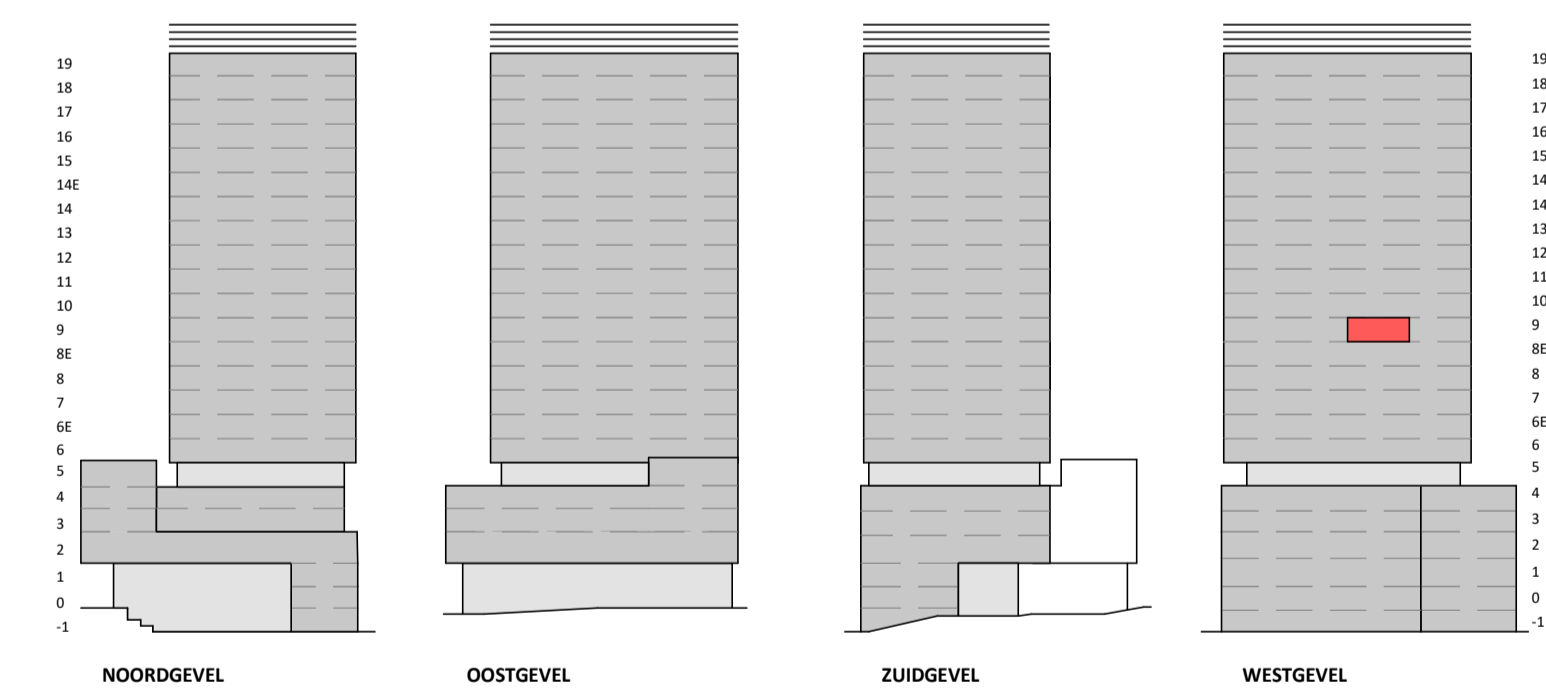

VERTICAL

Disclaimer:
 - aan deze tekening kunnen geen rechten worden ontleend;
 - gevelindeling, kleurweergave en groenweergave indicatief, materialen en renovati conform technische omschrijving;
 - nadere uitwerking inclusief installaties volgt bij Koop-/aannemingsovereenkomst;
 - situatie indicatief. Het aansluitend openbaar gebied is nog in ontwikkeling en valt buiten de verantwoordelijkheid van de ondernemer;
 - maatvoeringen in de tekening betreft circa maten in centimeters.