



Regular

1 : 50

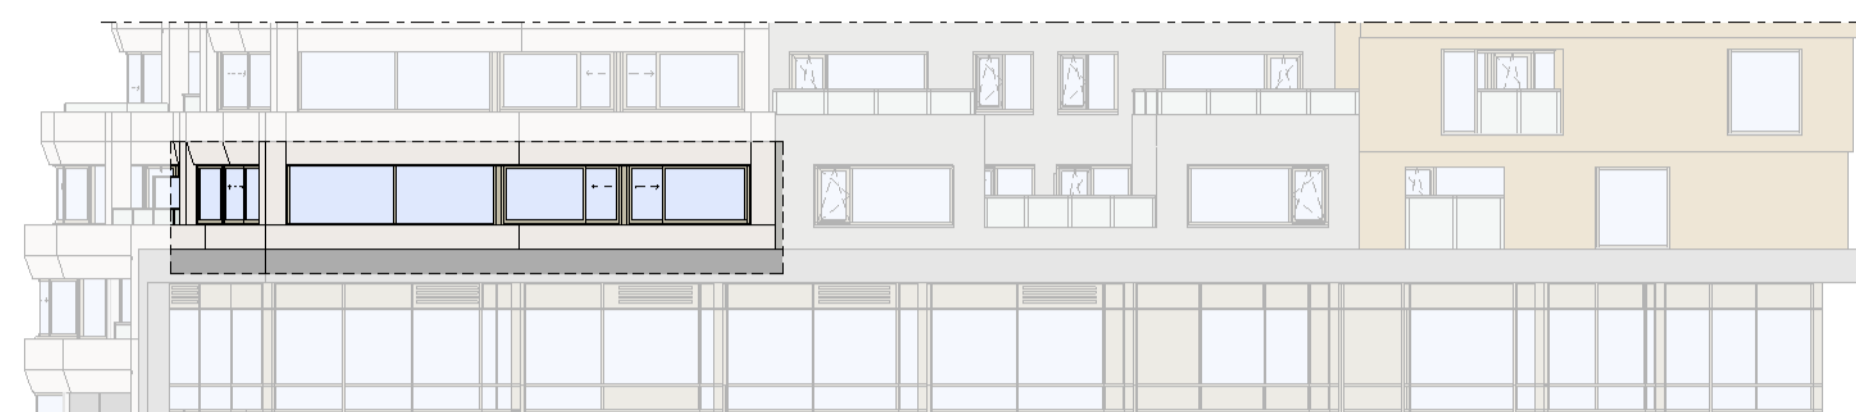

Oostgevel

1 : 200

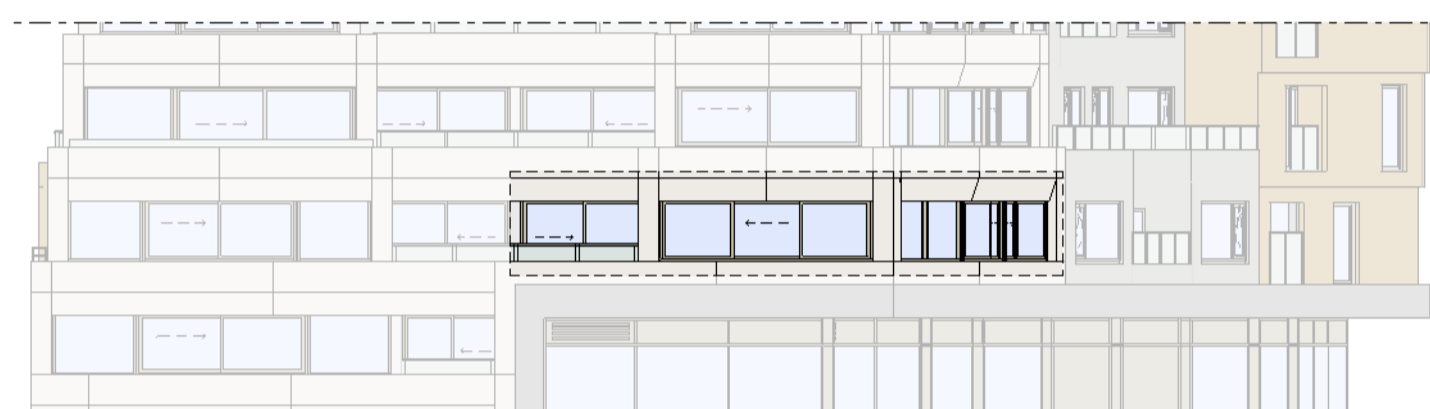

Zuidgevel



1 : 200



Doorsnede

1 : 200

BOUWNUMMER 135 2^e VERDIEPING

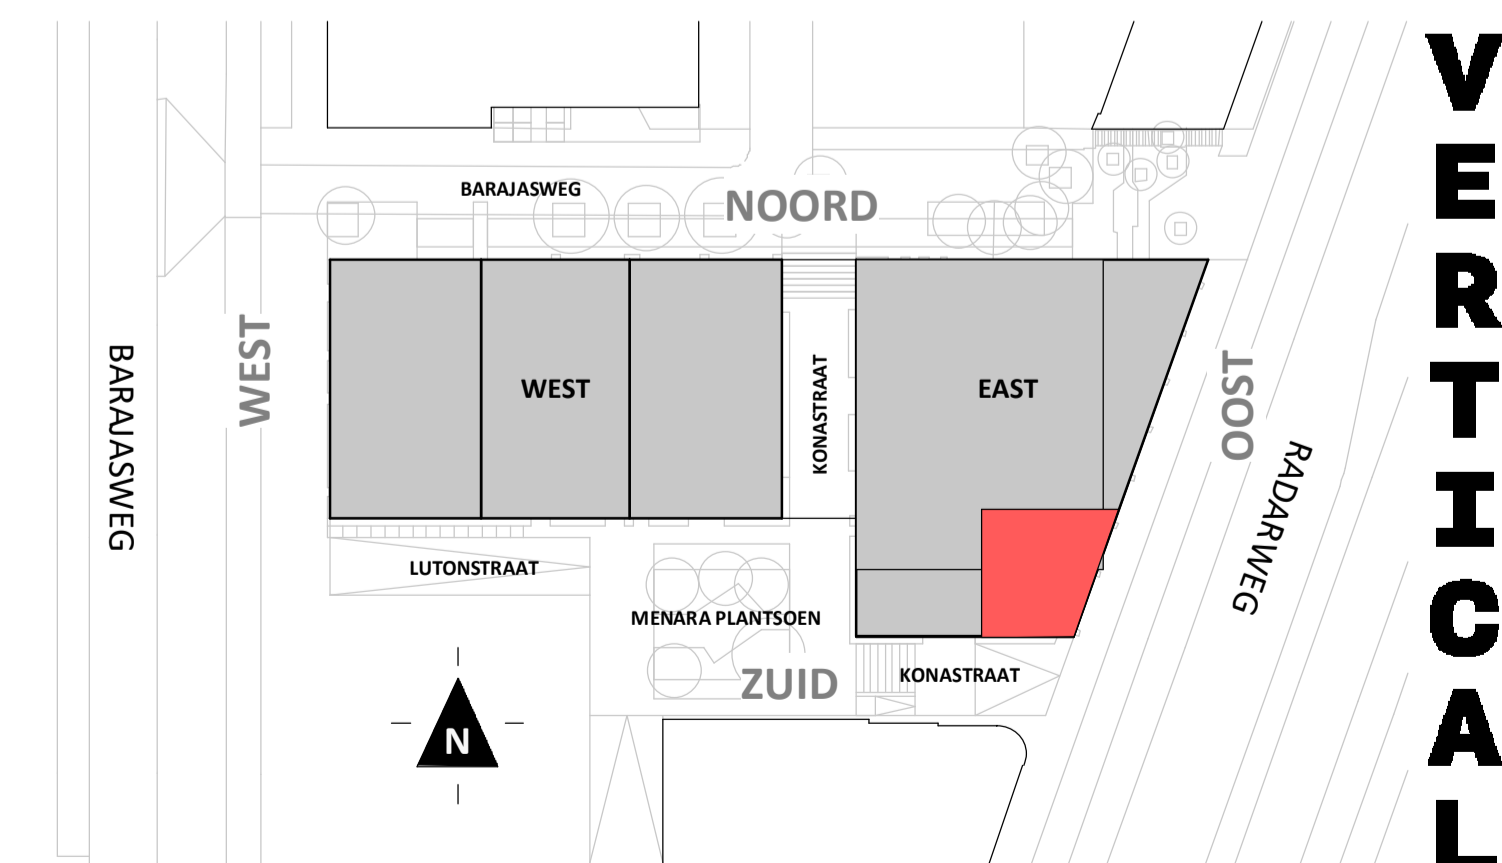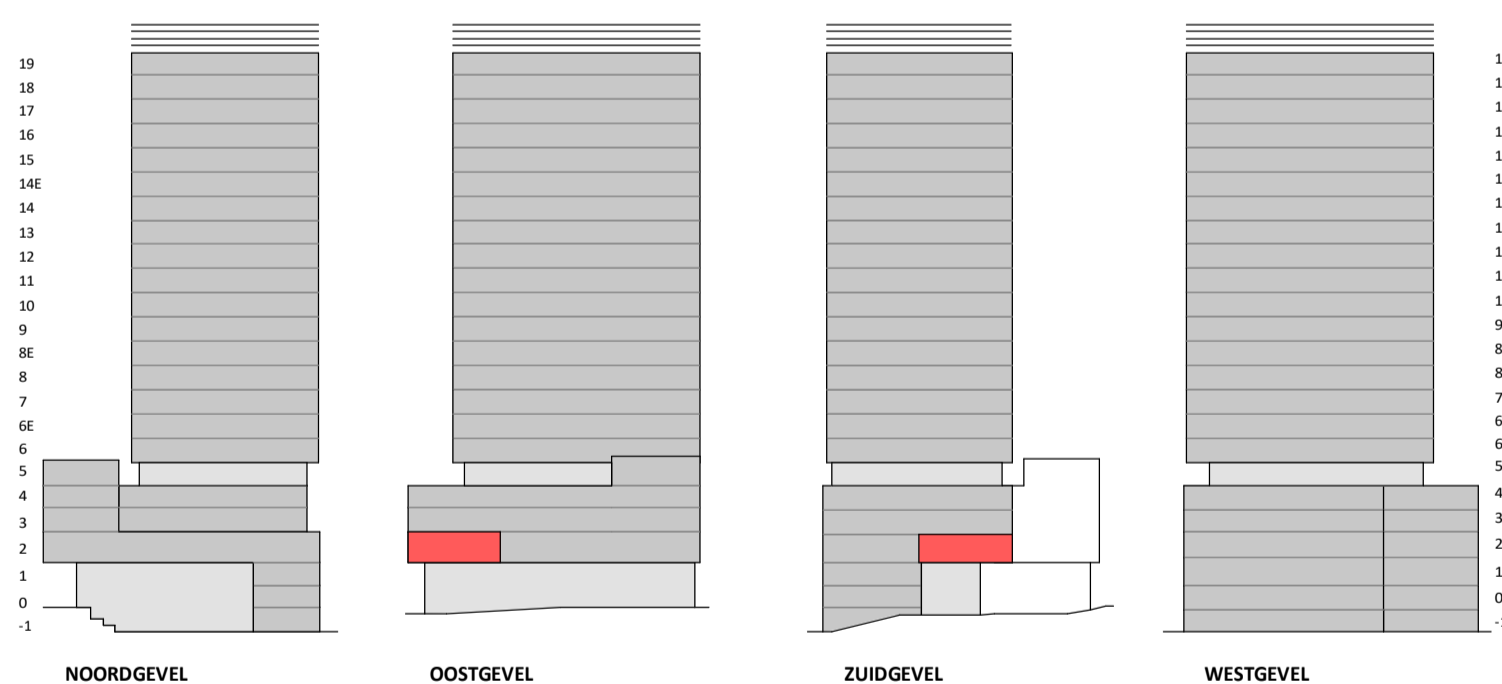


VERTICAL

Disclaimer:
- gevelindeling, kleurweergave en groenweergave indicatief, materialen en renvooi conform technische omschrijving;
- situatie indicatief en straatnamen voorlopig. Het aansluitend openbaar gebied is nog in ontwikkeling en valt buiten de verantwoordelijkheid van de ondernemer;
- maatvoeringen in de tekening betreffen circa maten in centimeters.

heijmans
amsterdamvertical.com

project: **Vertical**
Amsterdam - Sloterdijk
onderdeel: Bouwnummer 135
(formaat) schaal: zie tekening


datum: 07-11-2018
wijziging:
status: verkooptekening
tekening nr: BNR135-REGULAR

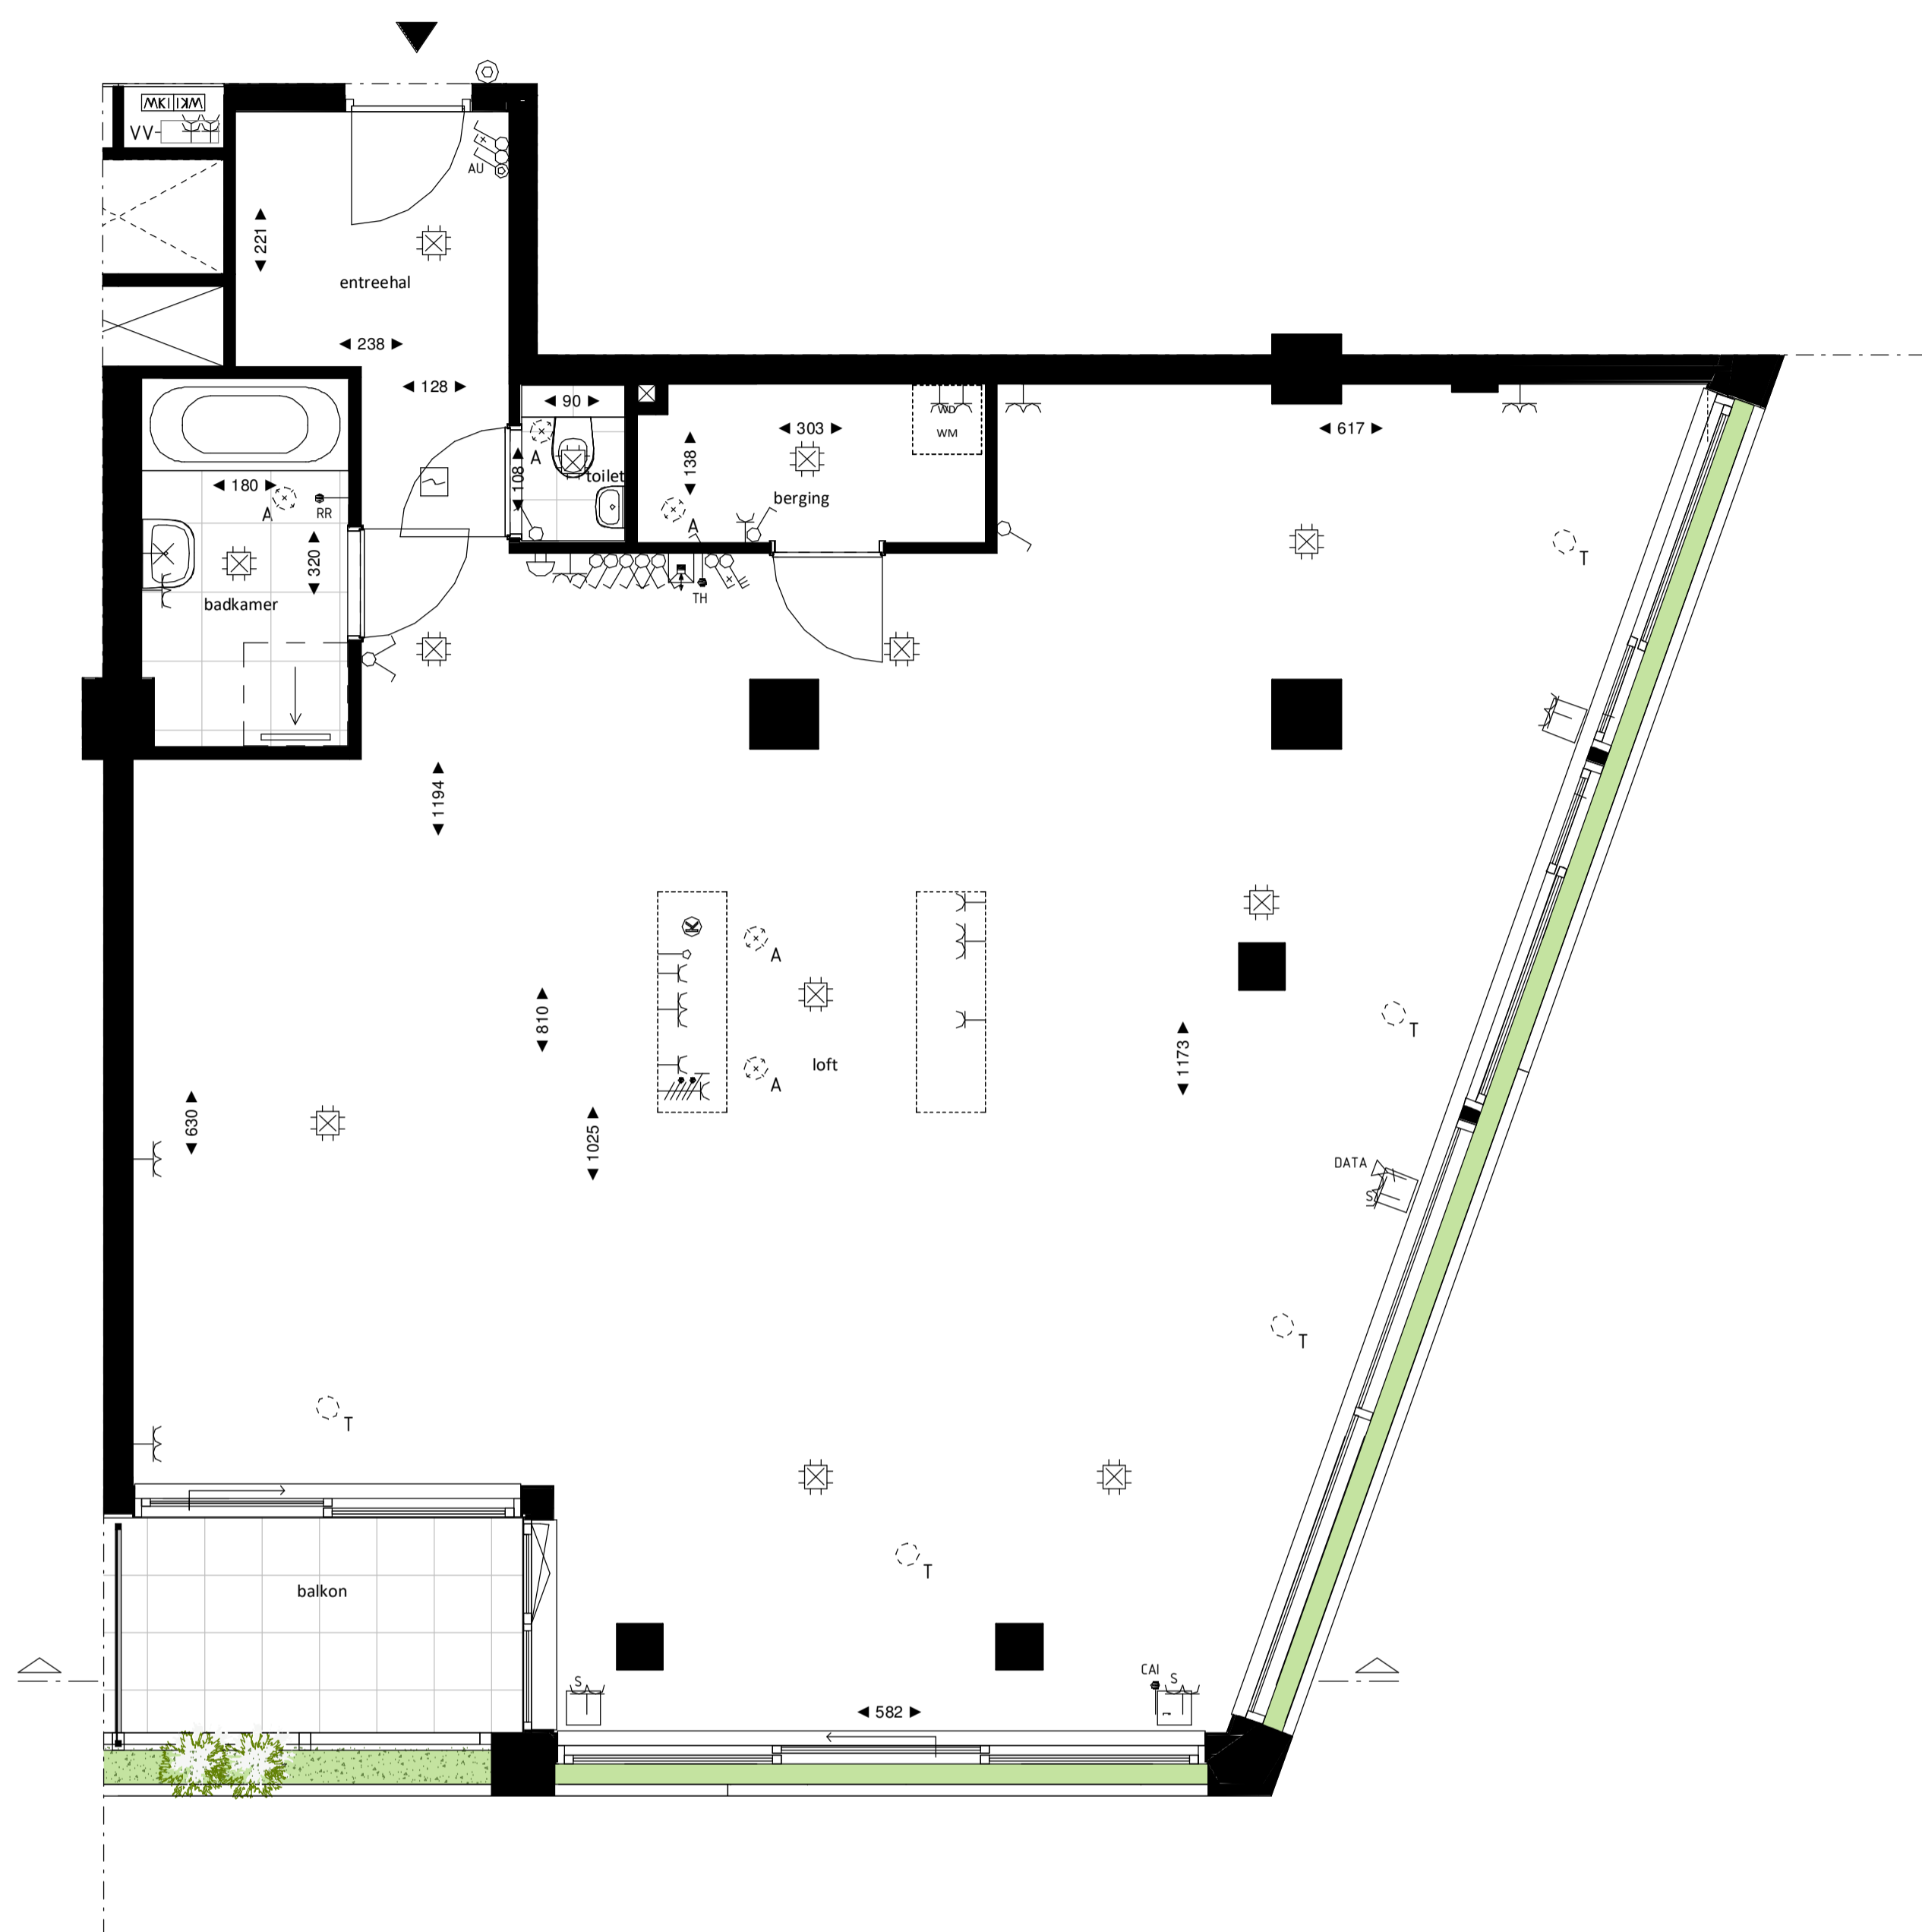


Loft
1 : 50



Oostgevel
1 : 200


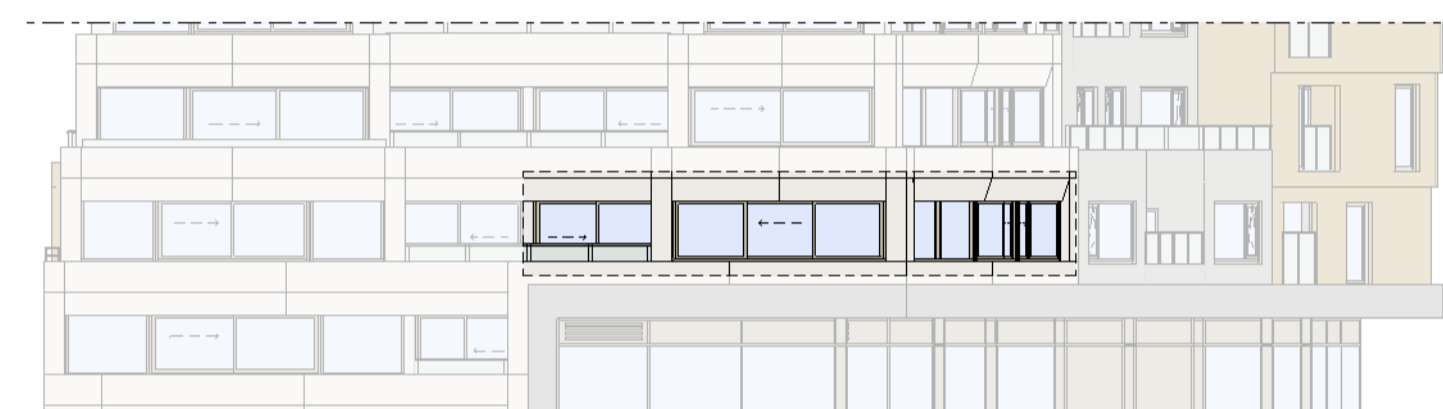


Zuidgevel
1 : 200

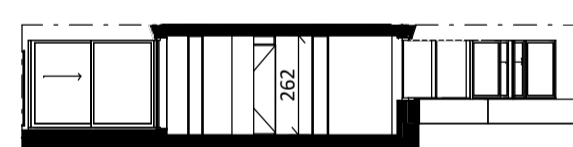

Doorsnede
1 : 200

BOUWNUMMER 135 2^e VERDIEPING

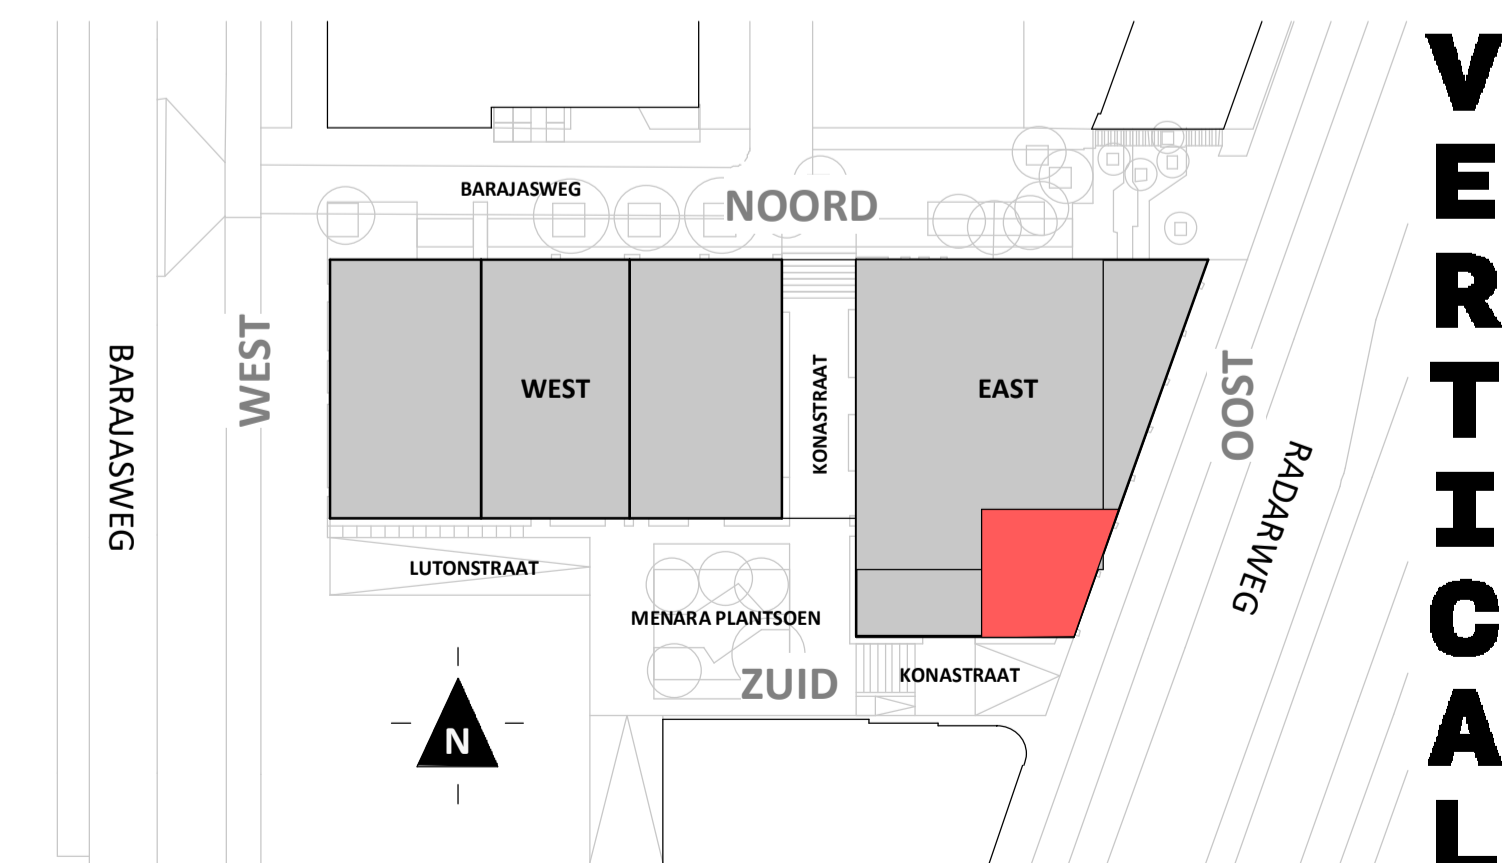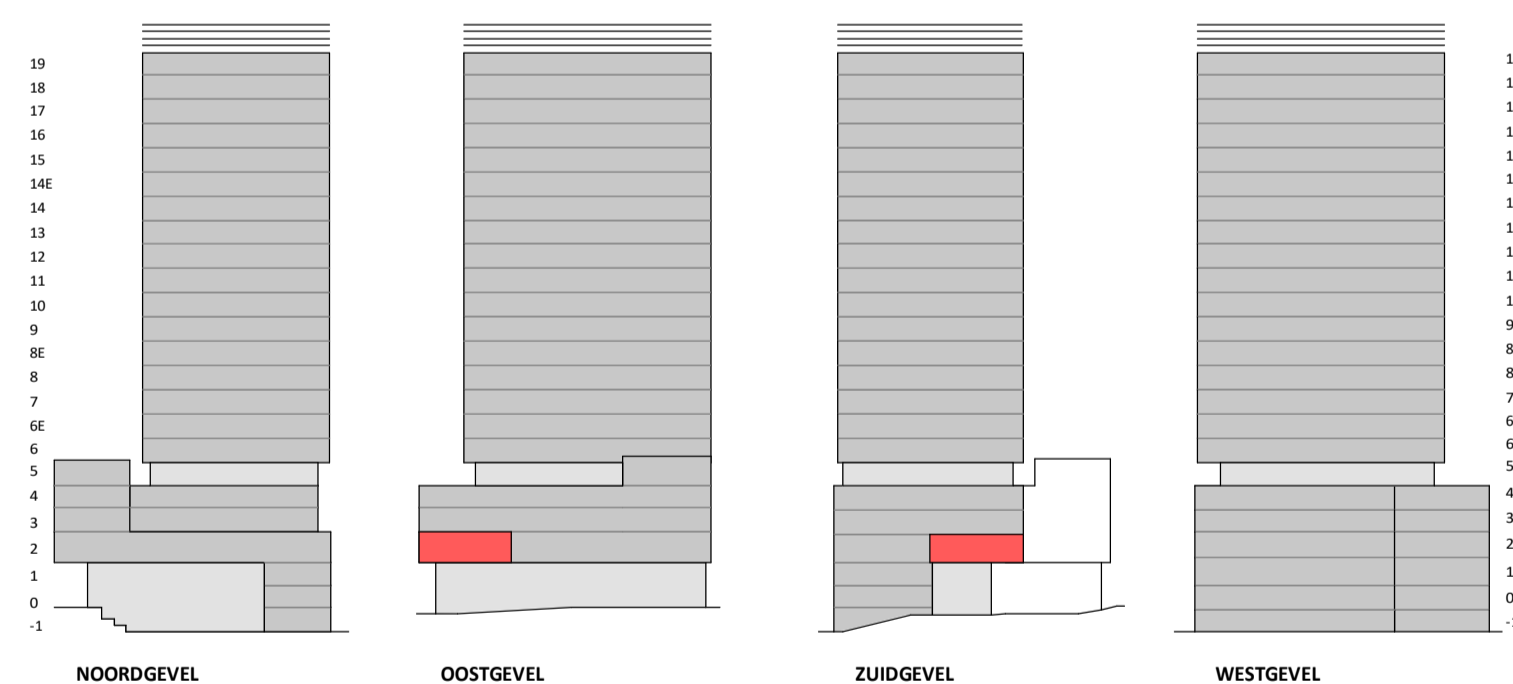

VERTICAL

Disclaimer:
- gevelindeling, kleurweergave en groenweergave indicatief, materialen en renvooi conform technische omschrijving;
- situatie indicatief en straatnamen voorlopig. Het aansluitend openbaar gebied is nog in ontwikkeling en valt buiten de verantwoordelijkheid van de ondernemer;
- maatvoeringen in de tekening betreffen circa maten in centimeters.