



Regular  
1:50


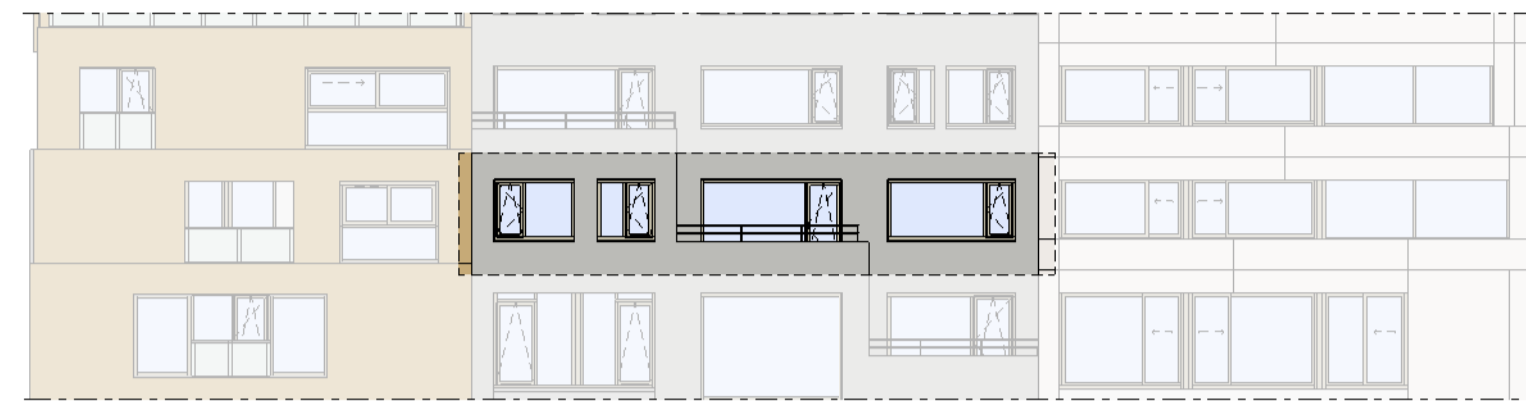


Westgevel  
1:200

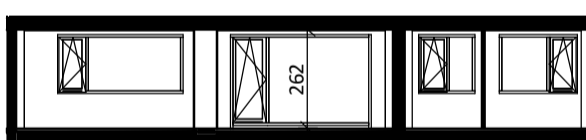


Doorsnede  
1:200

**BOUWNUMMER 140**  
1<sup>e</sup> VERDIEPING

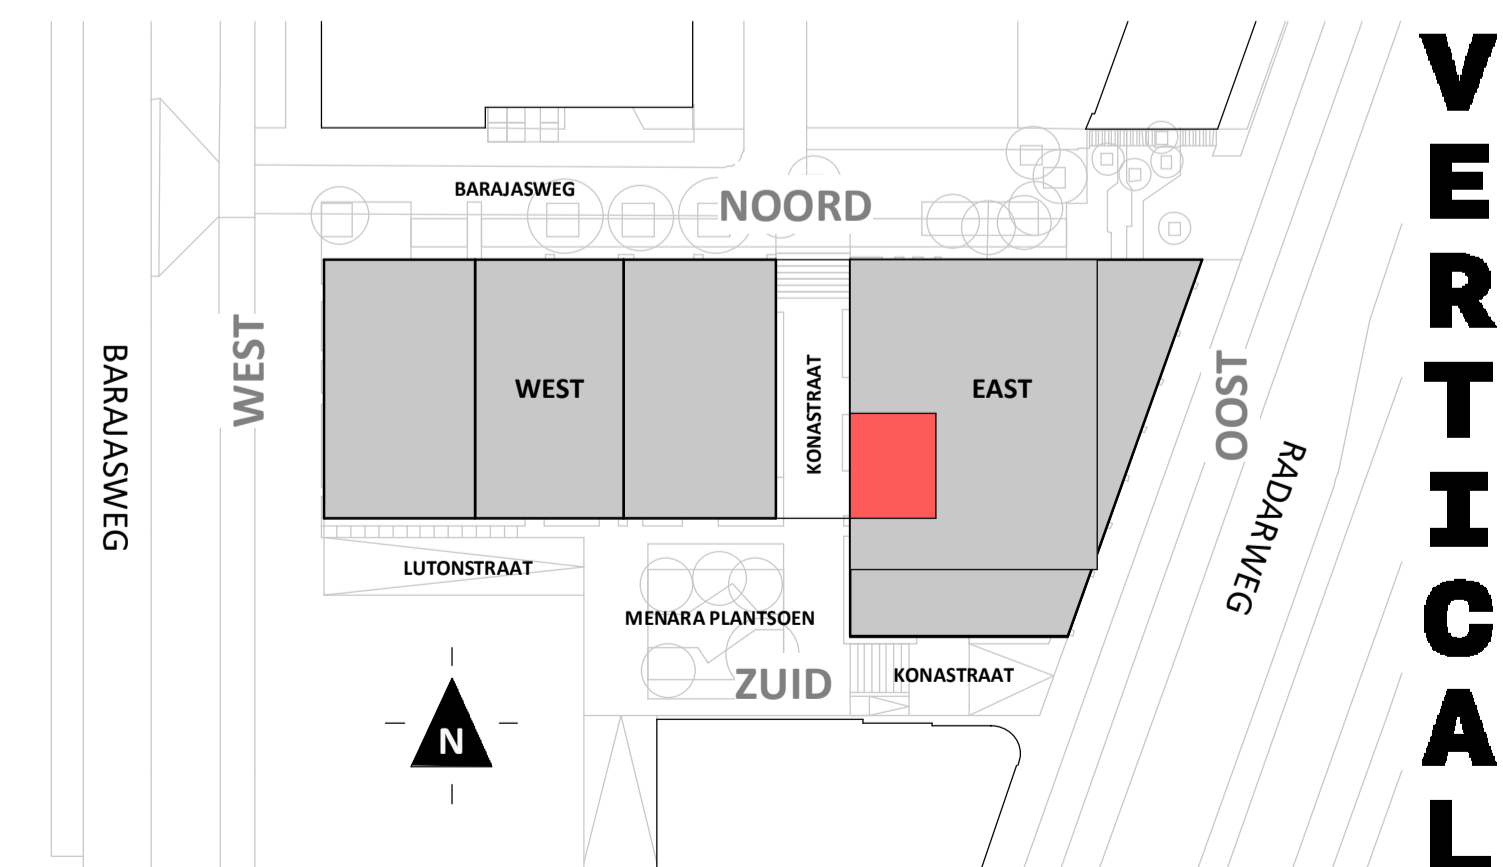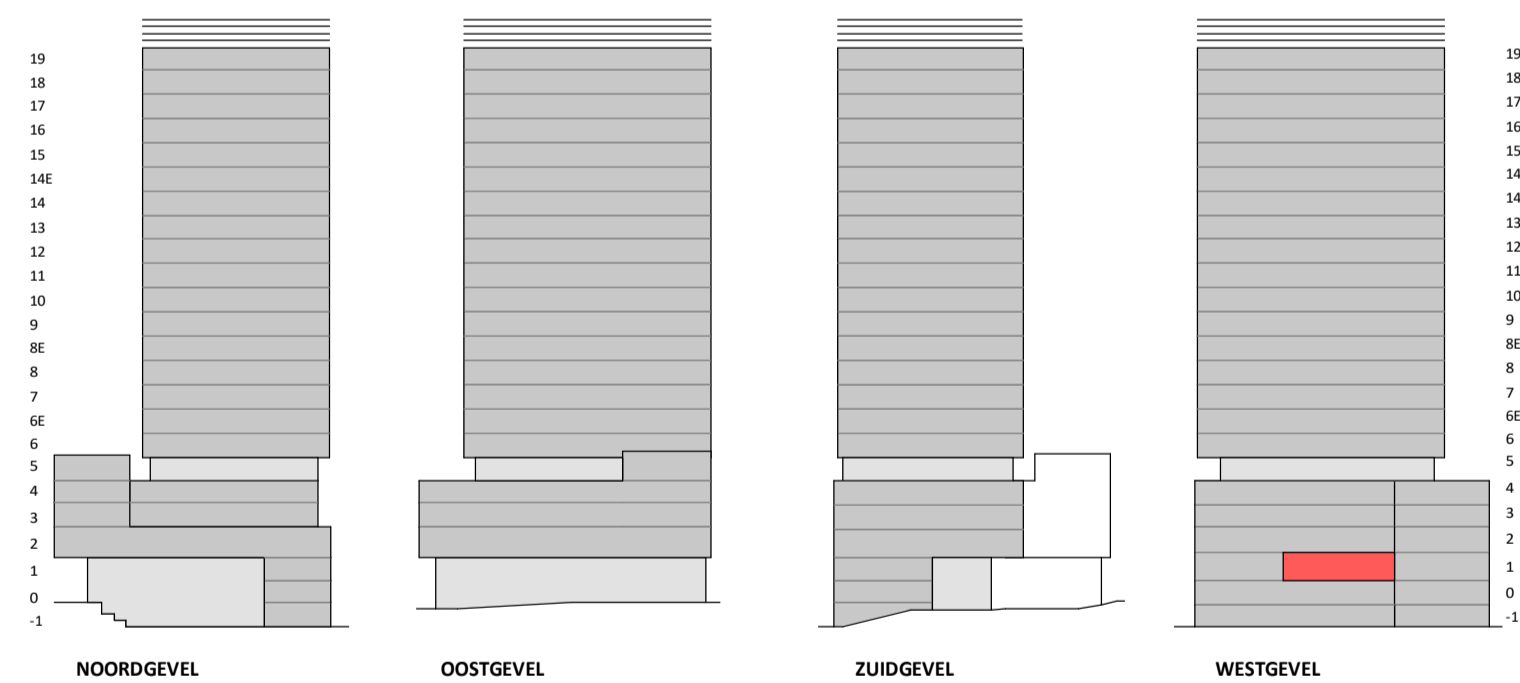

**VERTICAL**

Disclaimer:  
- gevelindeling, kleurweergave en groenweergave indicatief, materialen en renvooi conform technische omschrijving;  
- situatie indicatief en straatnamen voorlopig. Het aansluitend openbaar gebied is nog in ontwikkeling en valt buiten de verantwoordelijkheid van de ondernemer;  
- maatvoeringen in de tekening betreffen circa maten in centimeters.

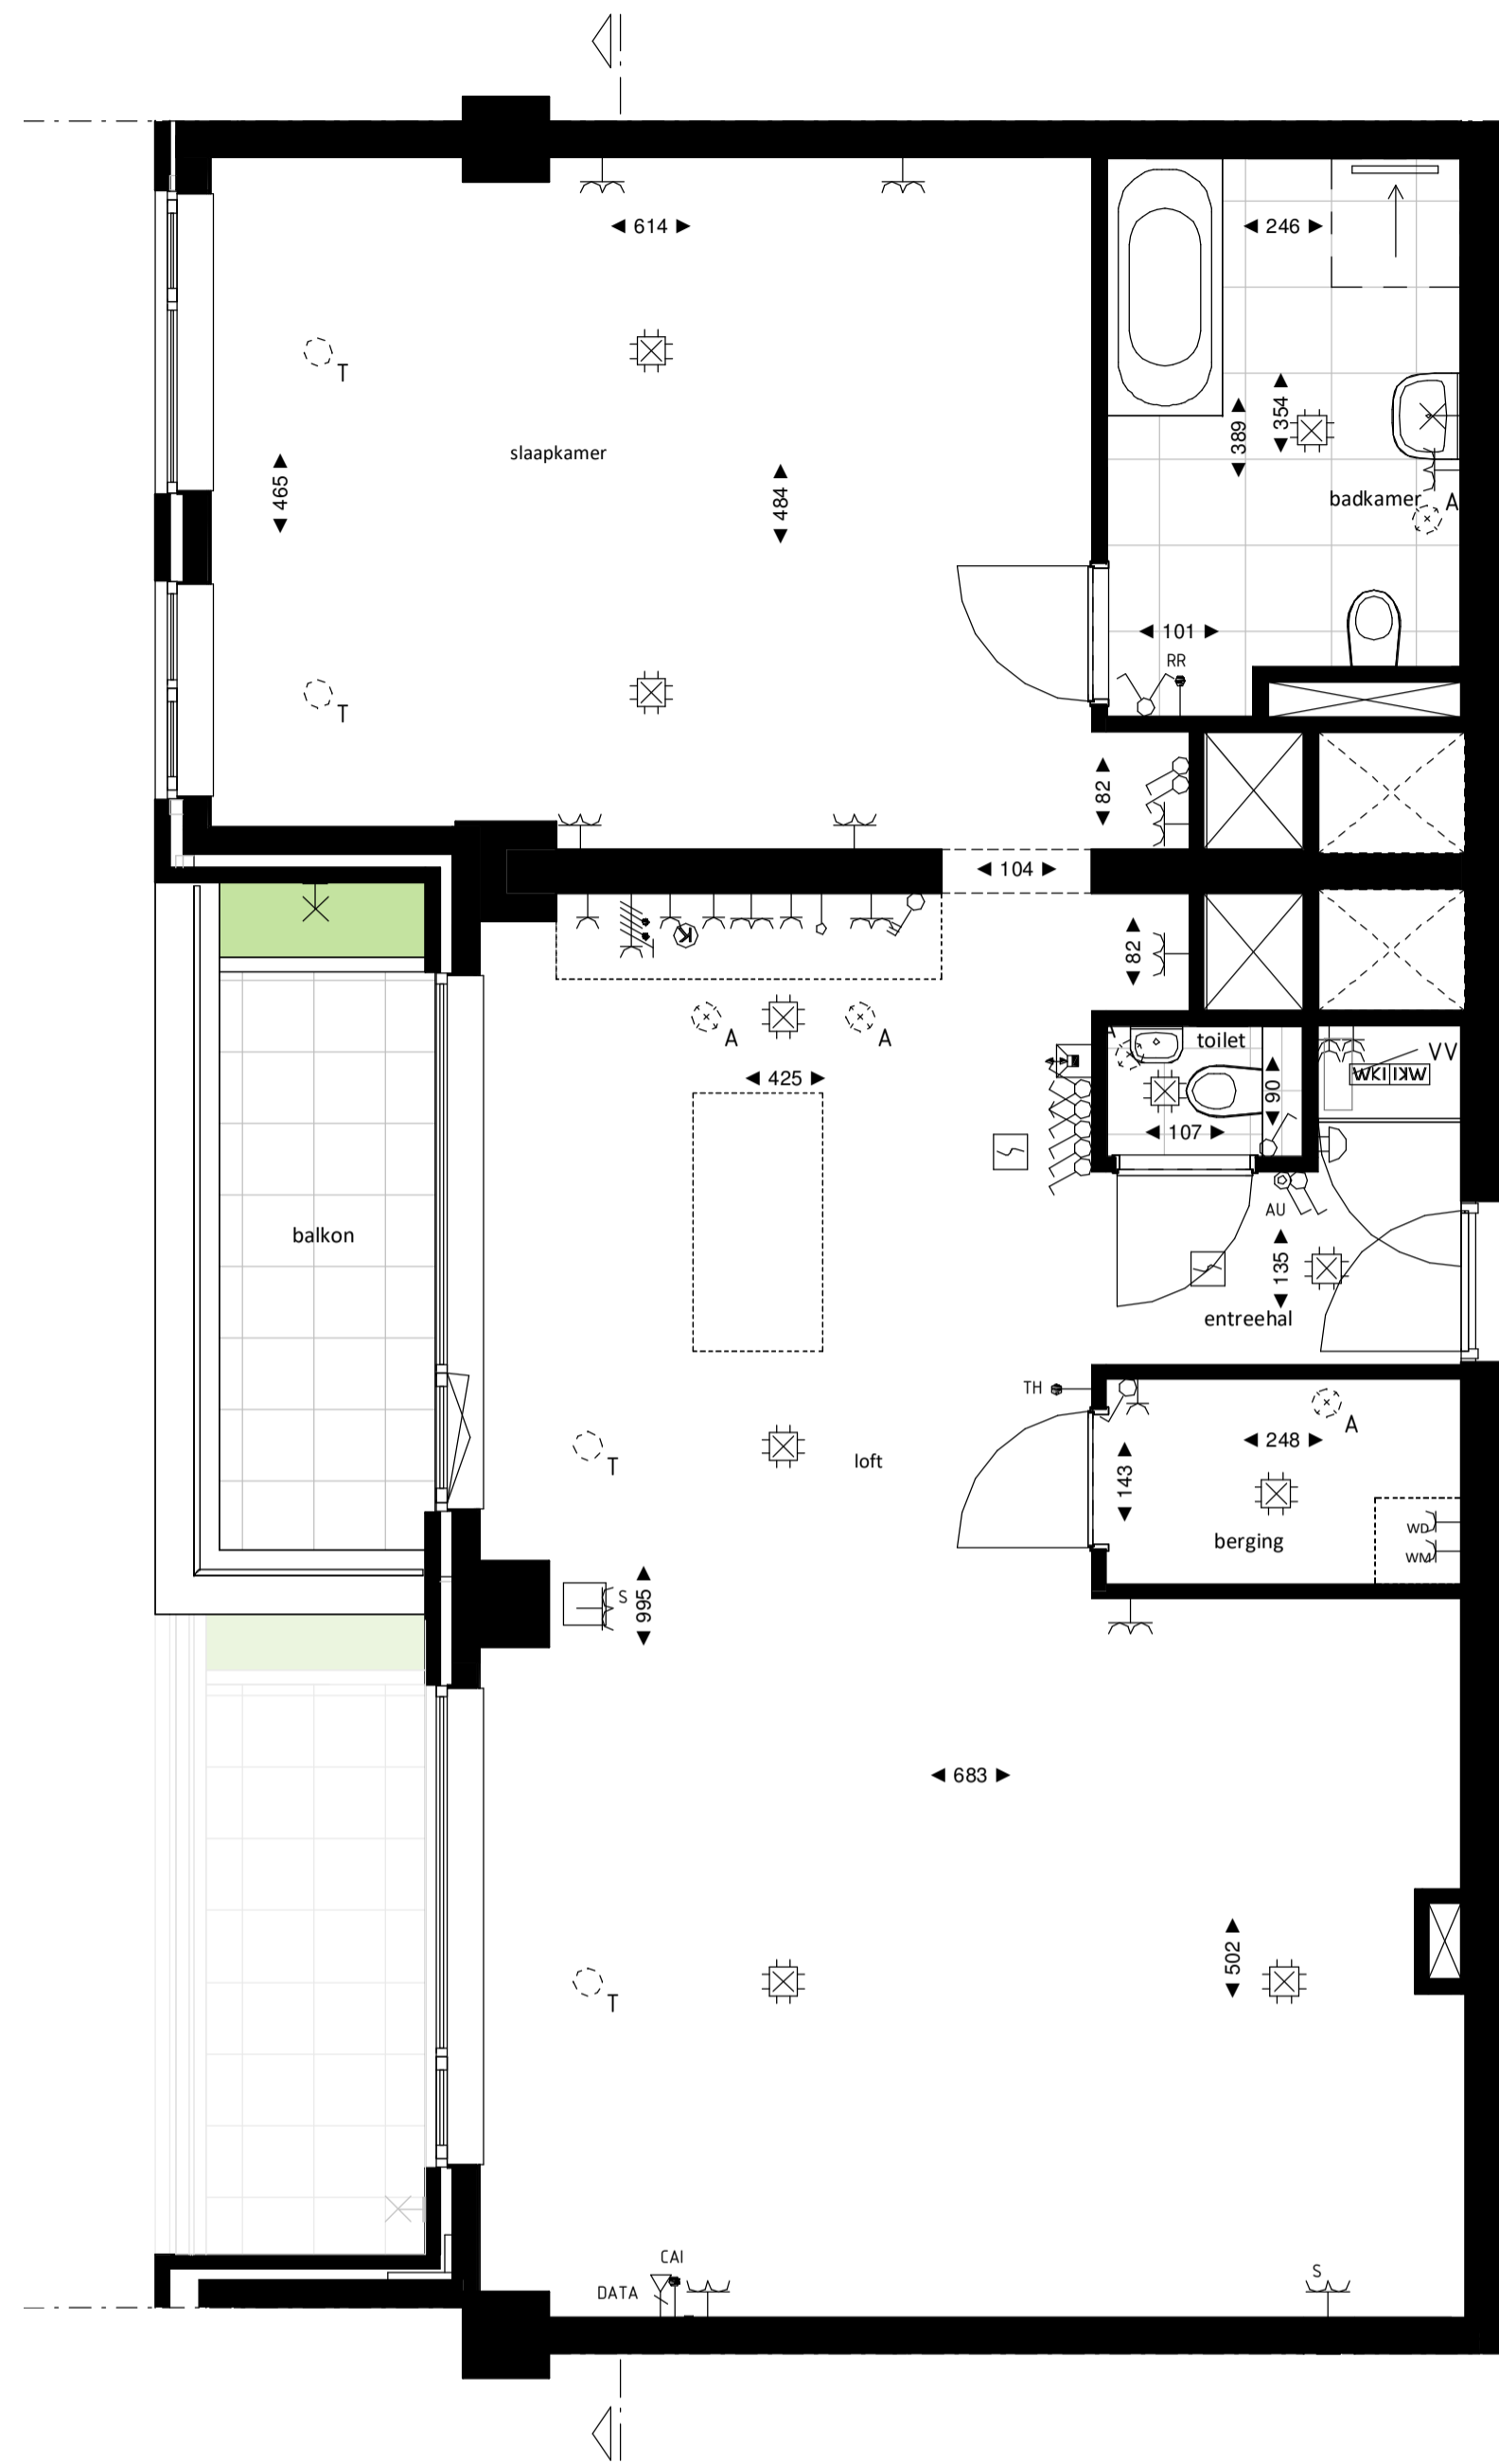


Loft

1 : 50



Westgevel


1 : 200

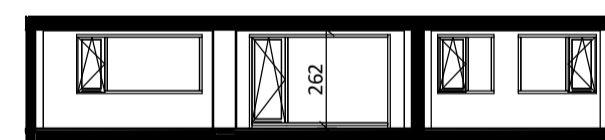

Doorsnede

1 : 200

### BOUWNUMMER 140 1<sup>e</sup> VERDIEPING

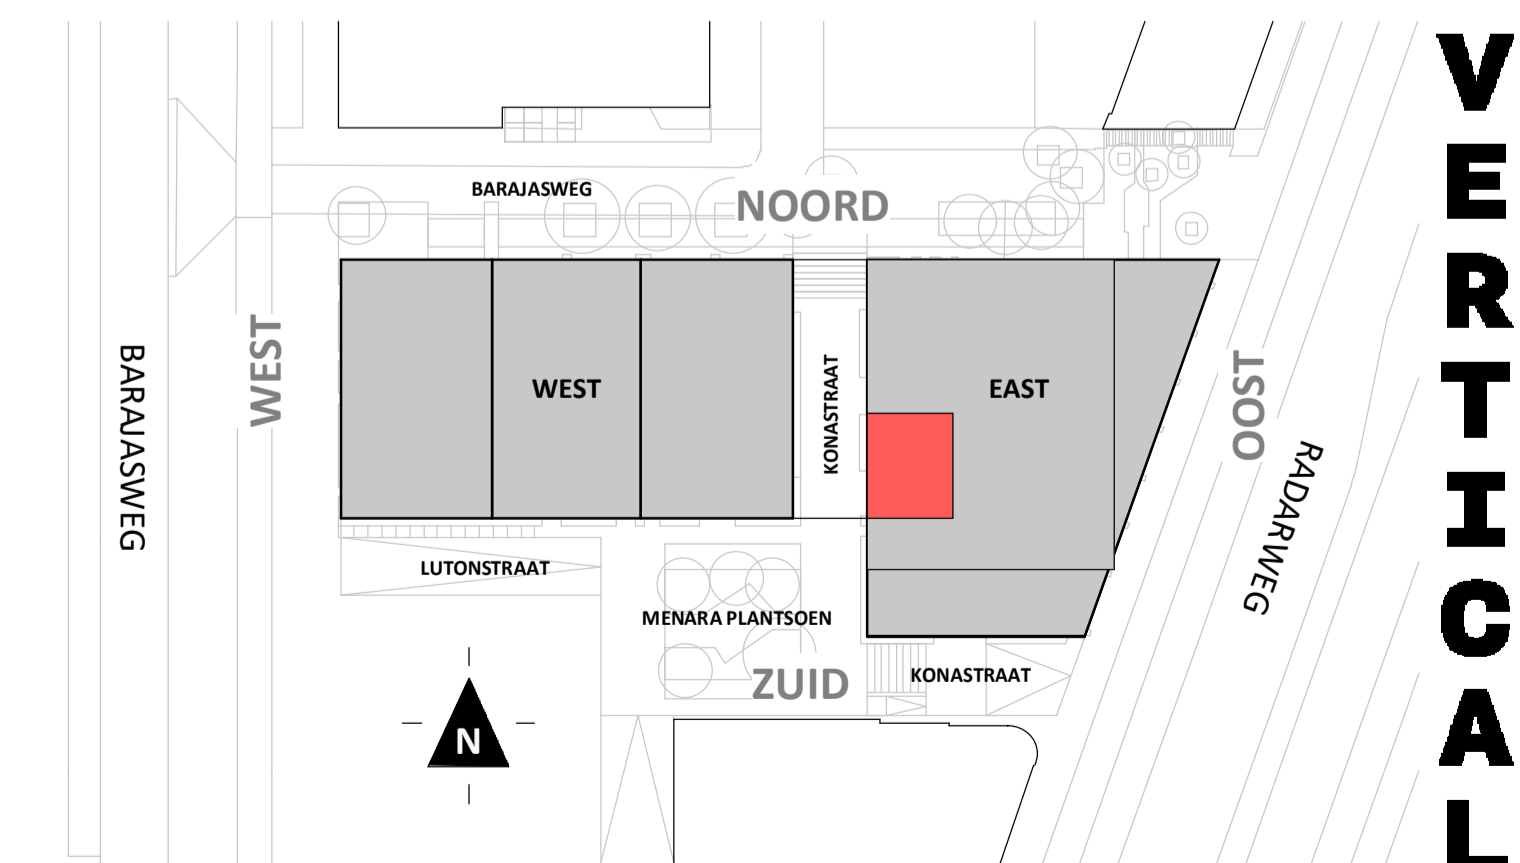

**VERTICAL**

Disclaimer:  
- gevelindeling, kleurweergave en groenweergave indicatief, materialen en renvooi conform technische omschrijving;  
- situatie indicatief en straatnamen voorlopig. Het aansluitend openbaar gebied is nog in ontwikkeling en valt buiten de verantwoordelijkheid van de ondernemer;  
- maatvoeringen in de tekening betreffen circa maten in centimeters.