



Regular  
1:50



Regular entresol  
1:50

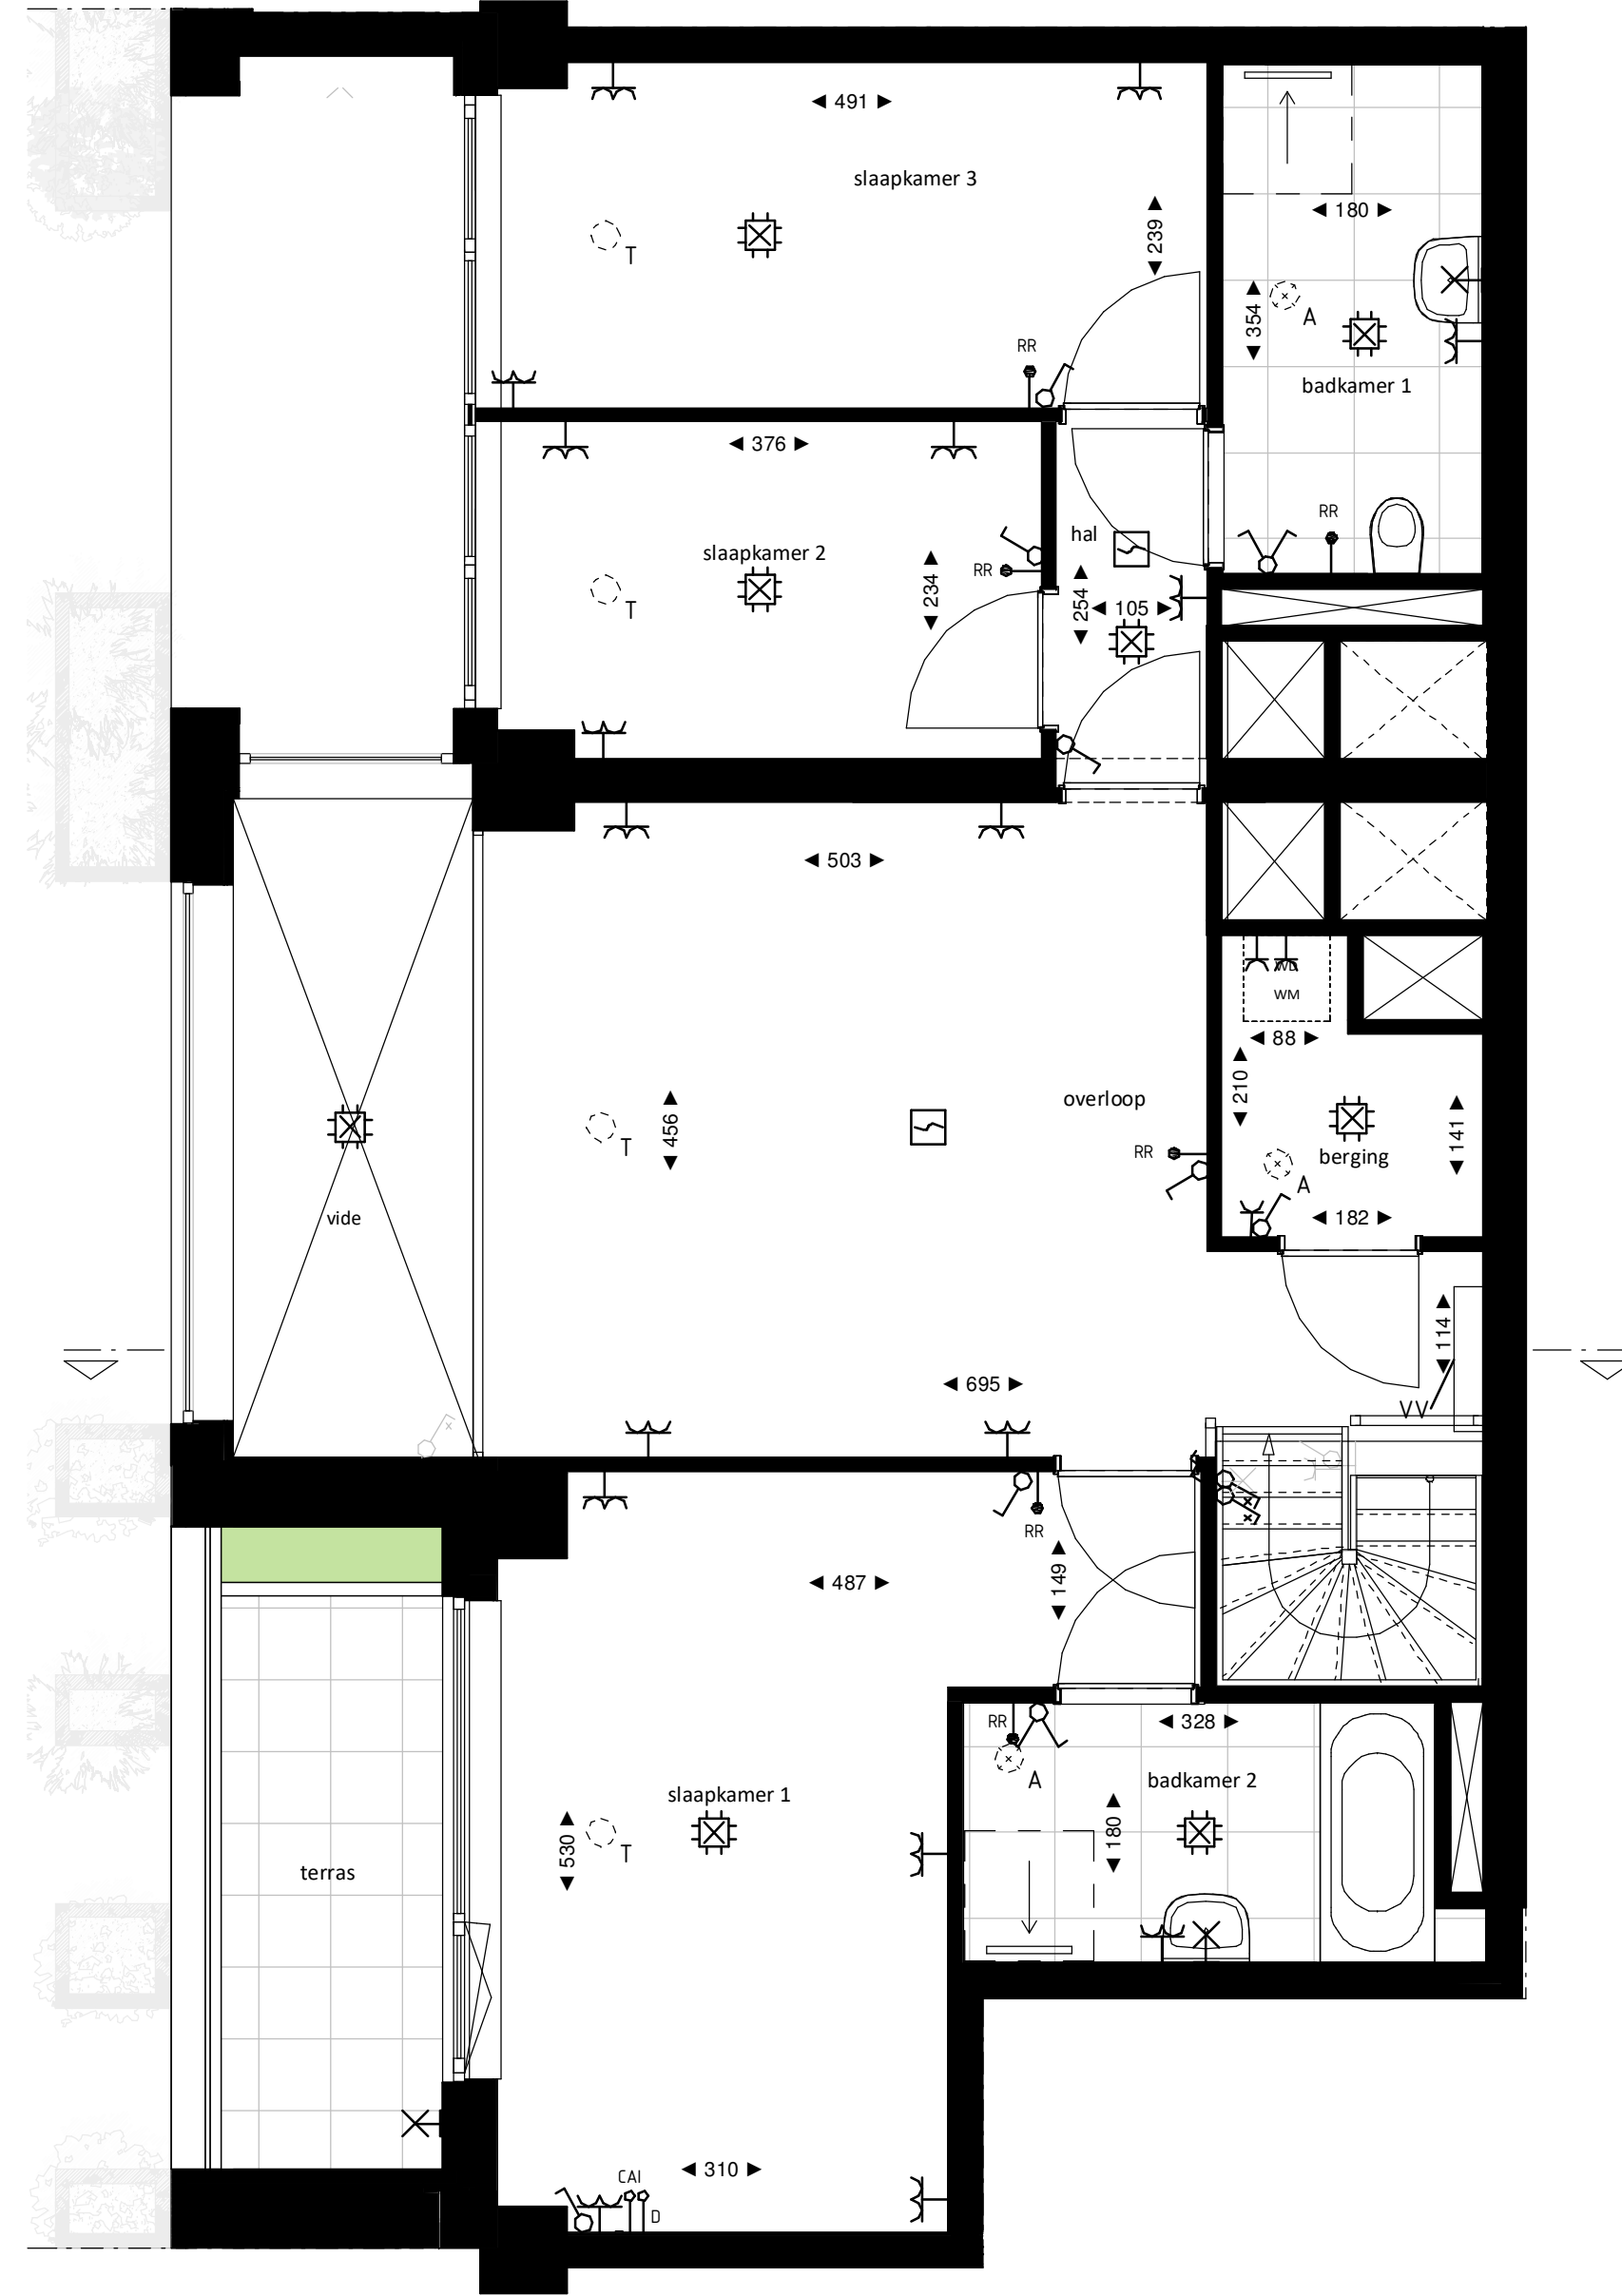


Westgevel  
1:200

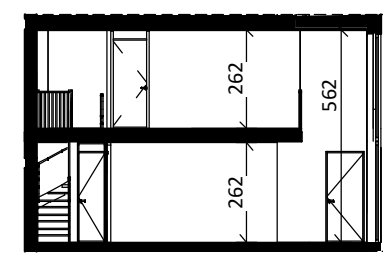


Doorsnede  
1:200

### BOUWNUMMER 143 ENTRESOL EN BEGANE GROND

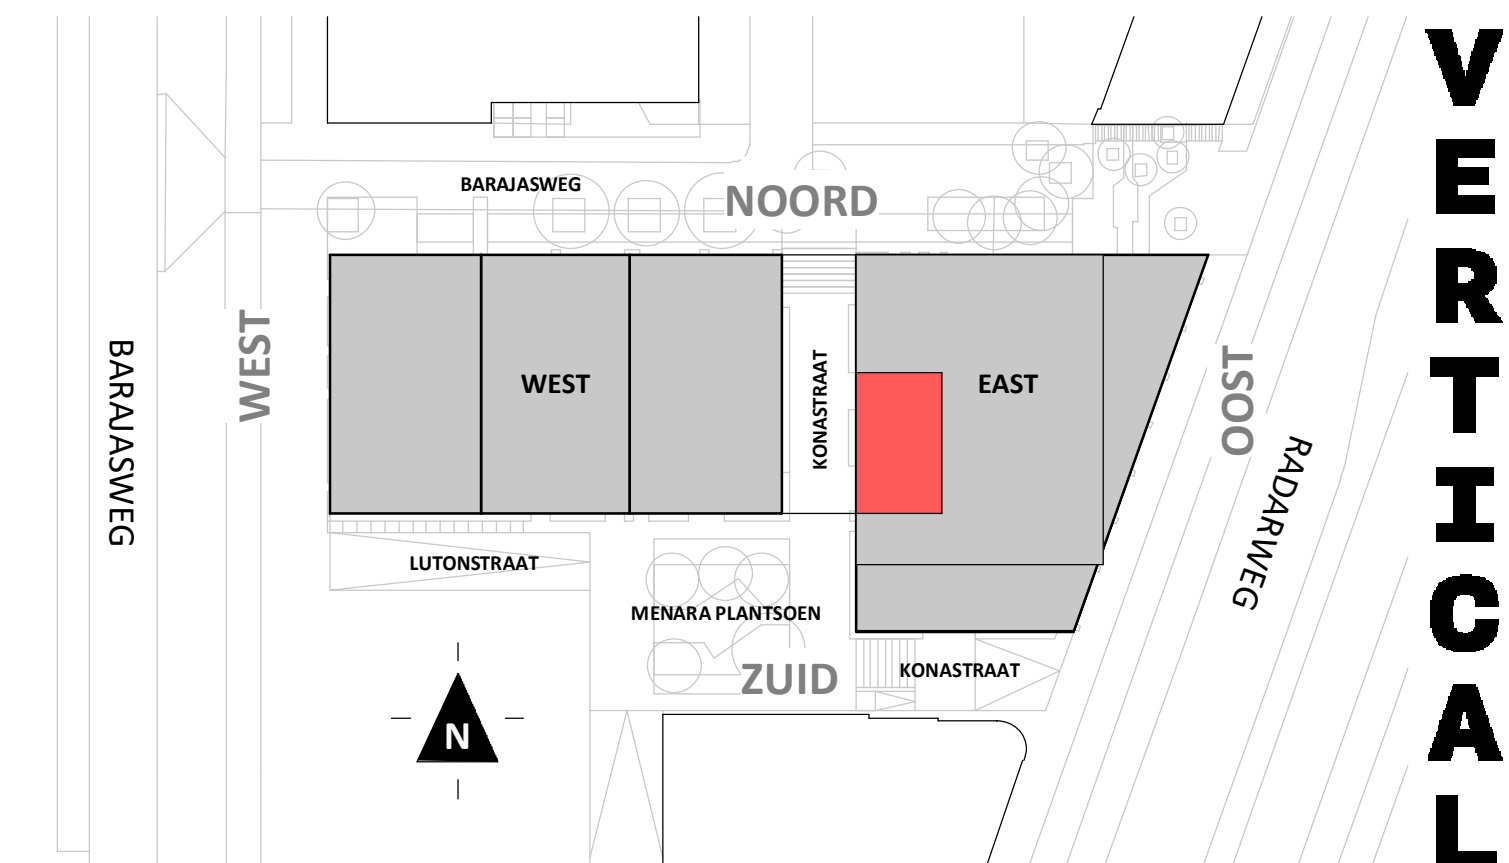


**VERTICAL**

Disclaimer:  
- gevelindeling, kleurweergave en groenweergave indicatief, materialen en renvooi conform technische omschrijving;  
- situatie indicatief en straatnamen voorlopig. Het aansluitend openbaar gebied is nog in ontwikkeling en valt buiten de verantwoordelijkheid van de ondernemer;  
- maatvoeringen in de tekening betreffen circa maten in centimeters.

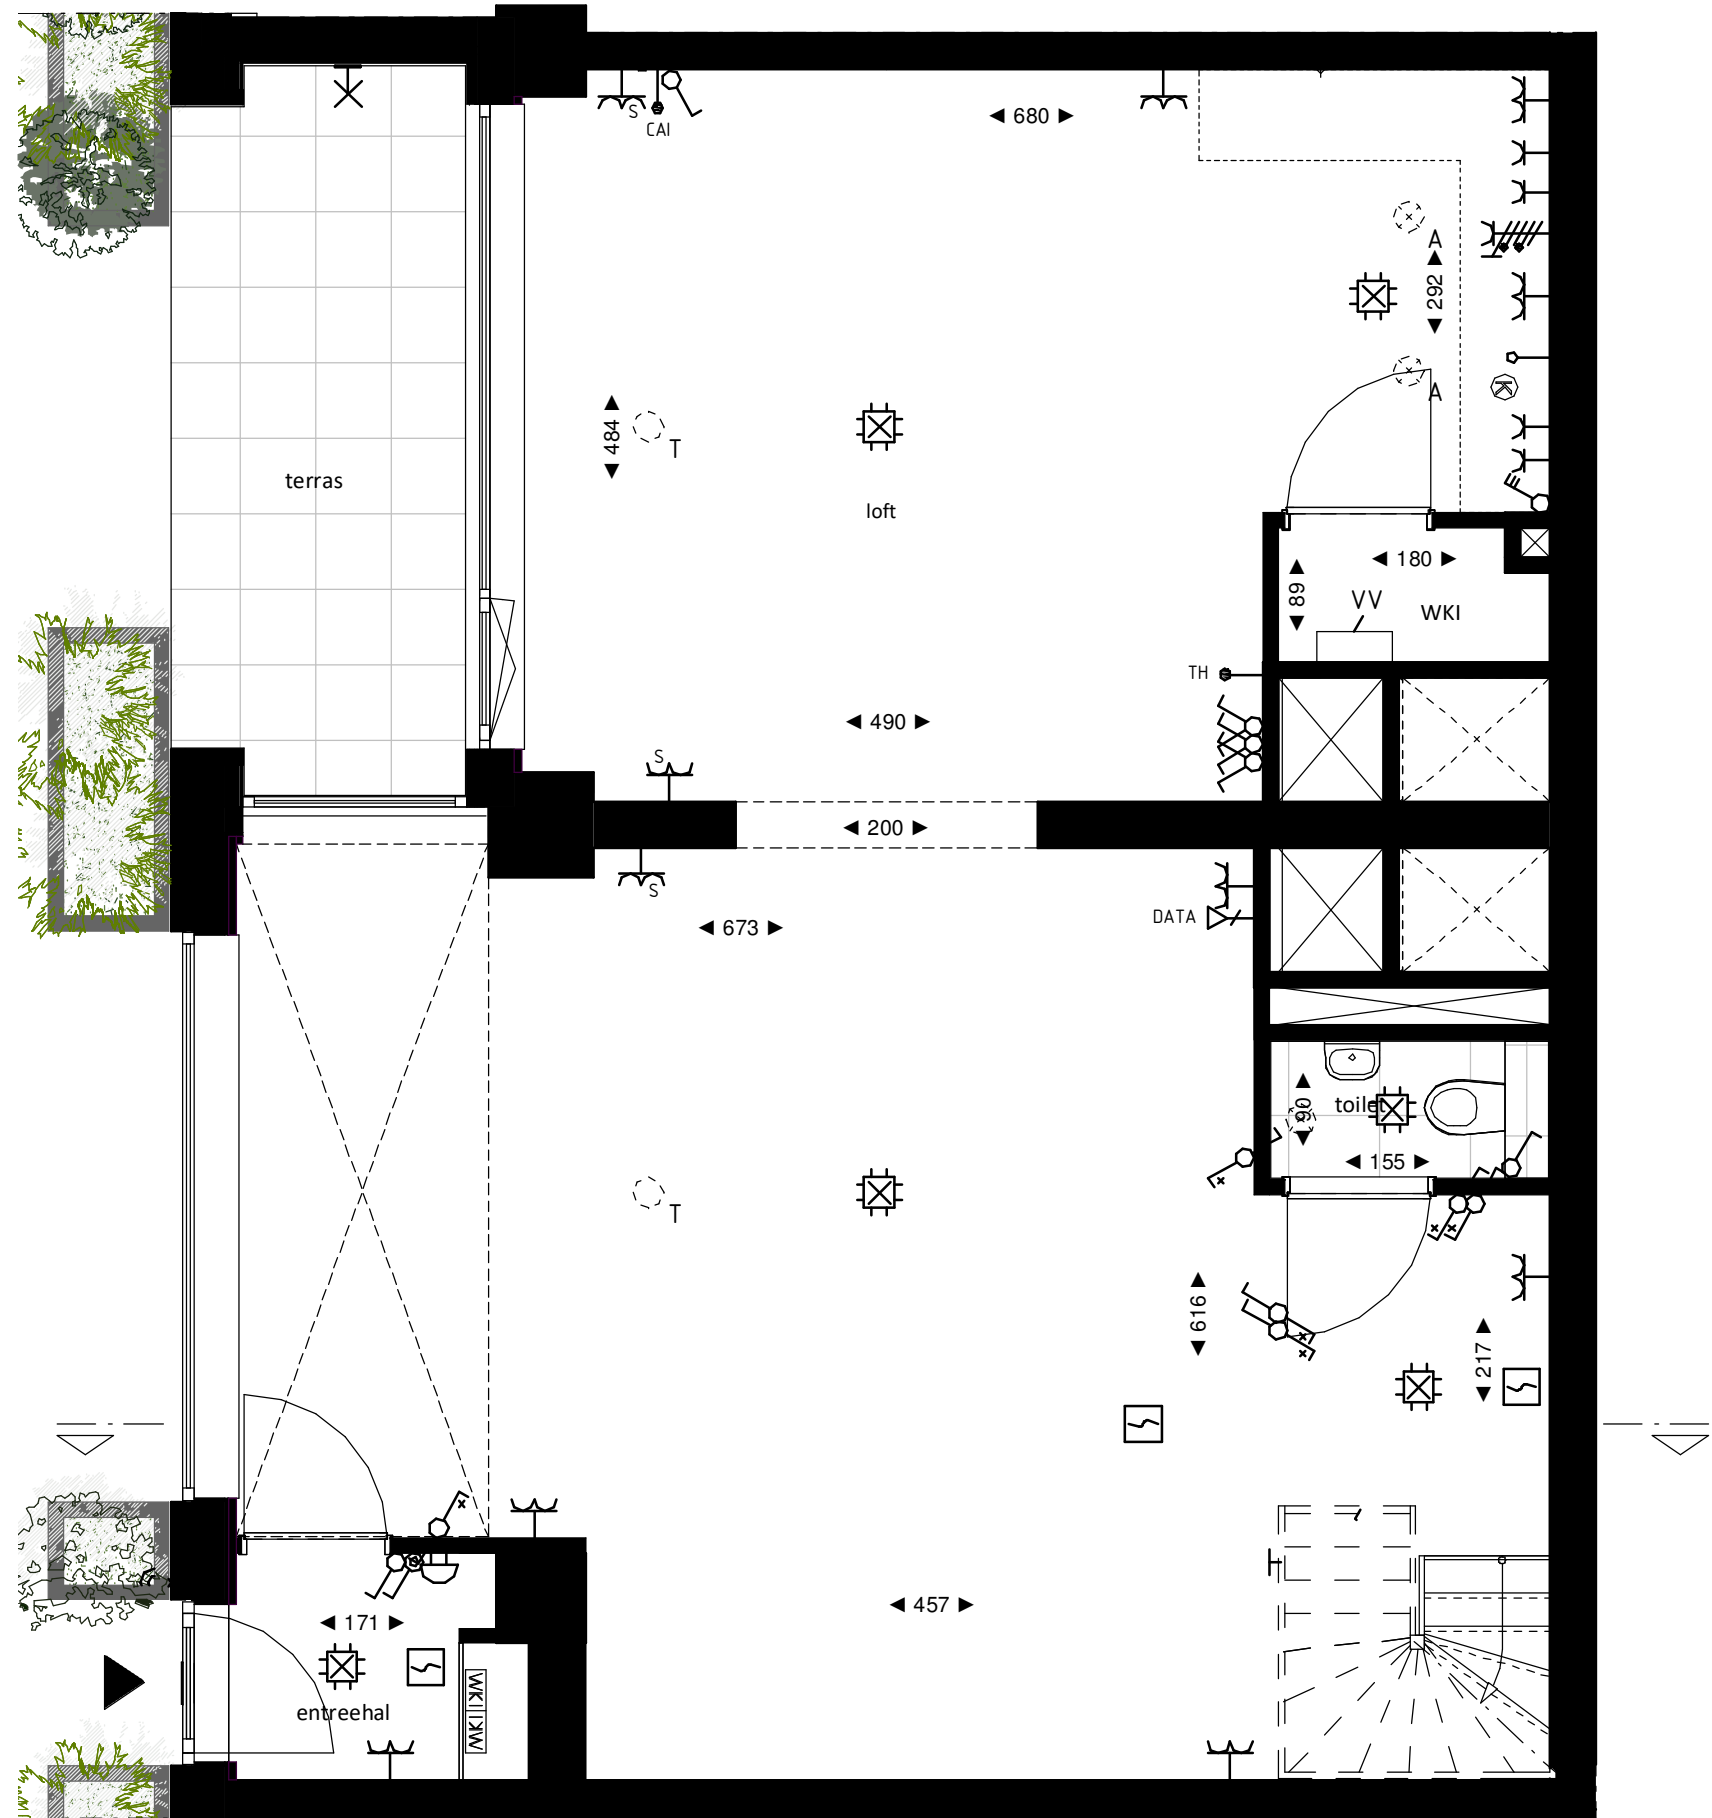


Loft

1 : 50

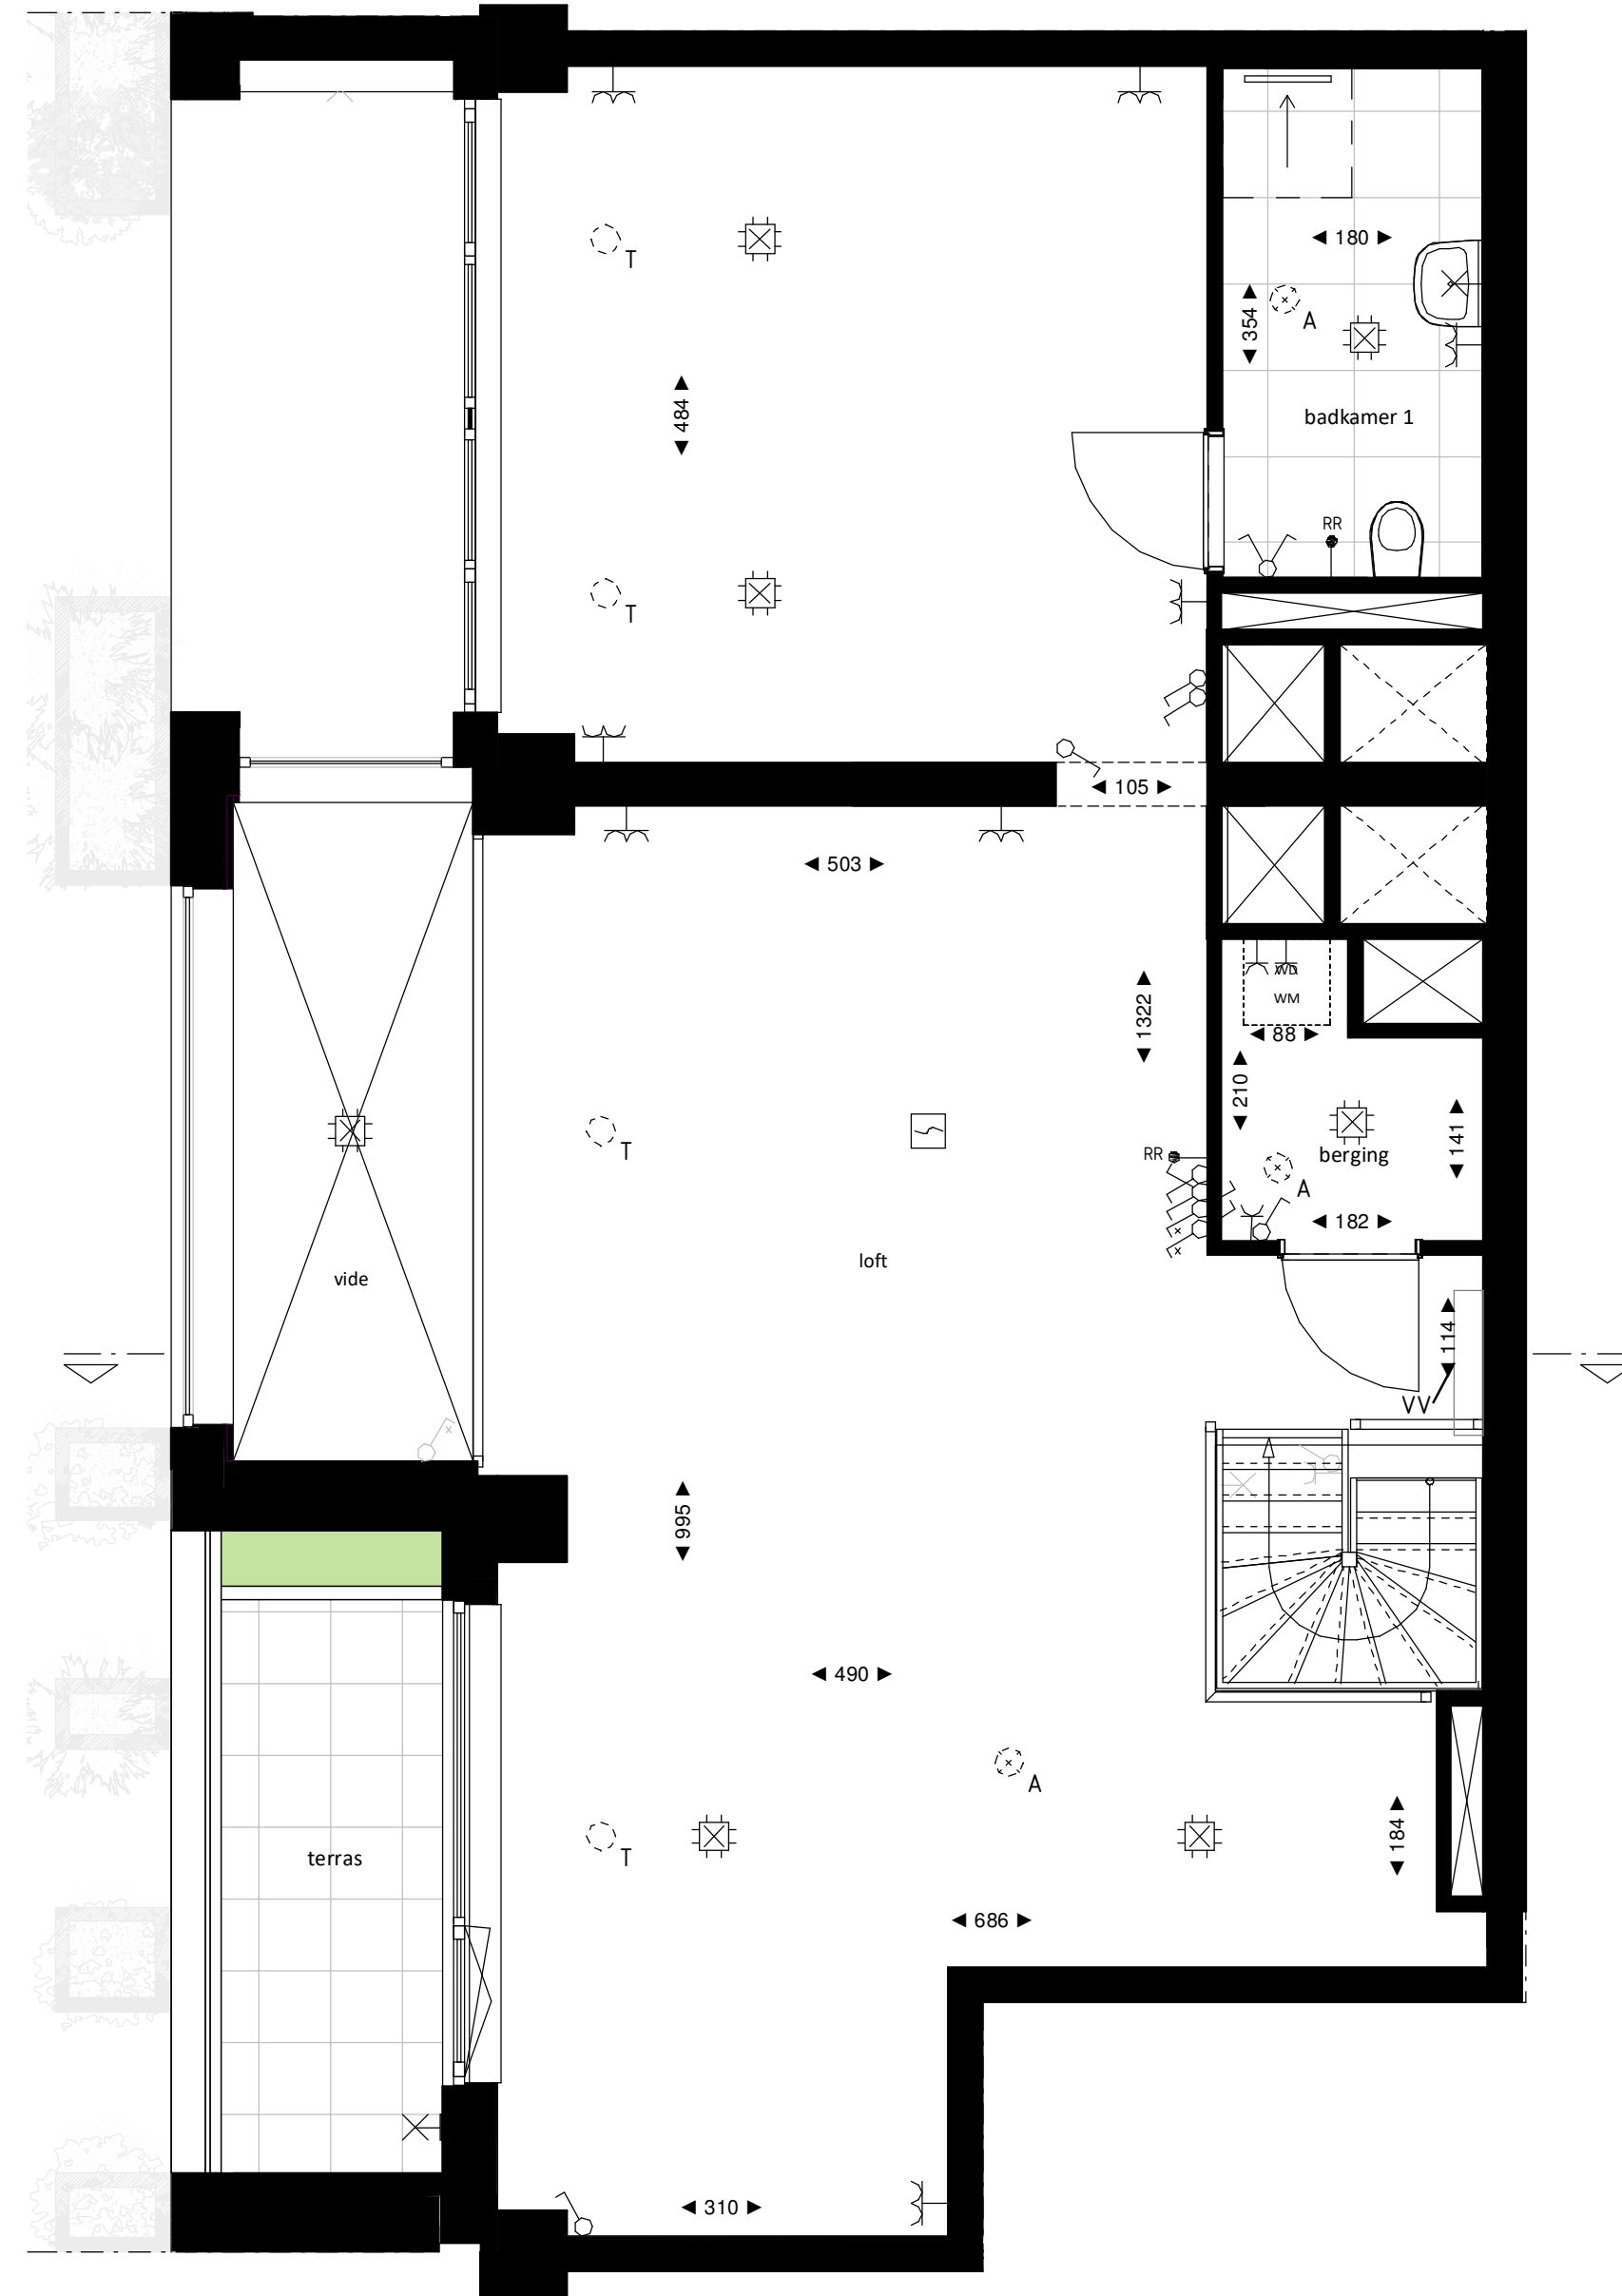

Loft entresol

1 : 50

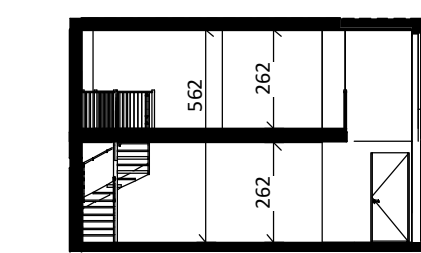

Doorsnede



1 : 200



Westgevel

1 : 200

### BOUWNUMMER 143 ENTRESOL EN BEGANE GROND

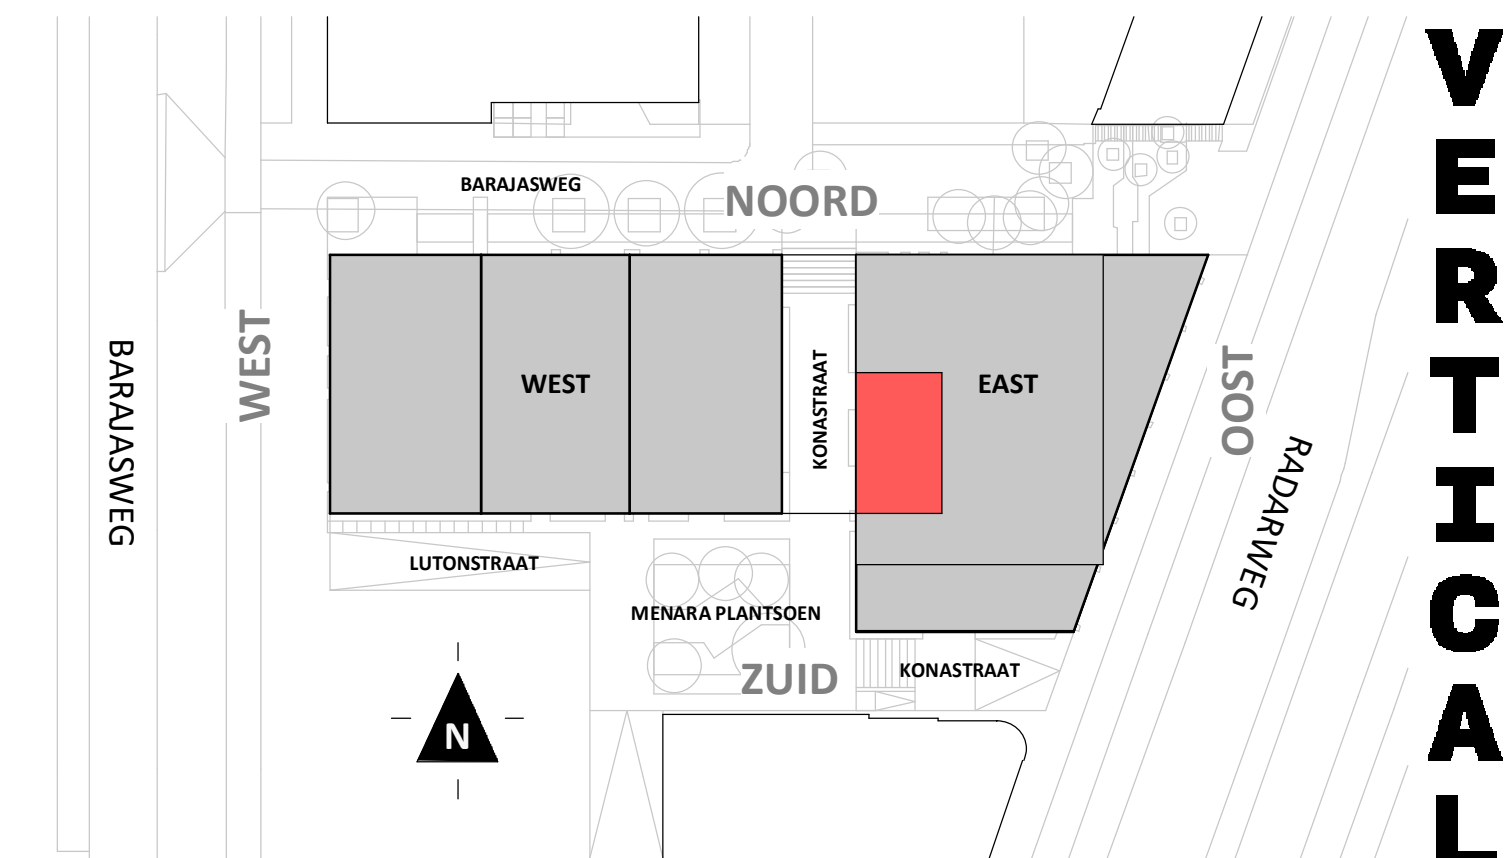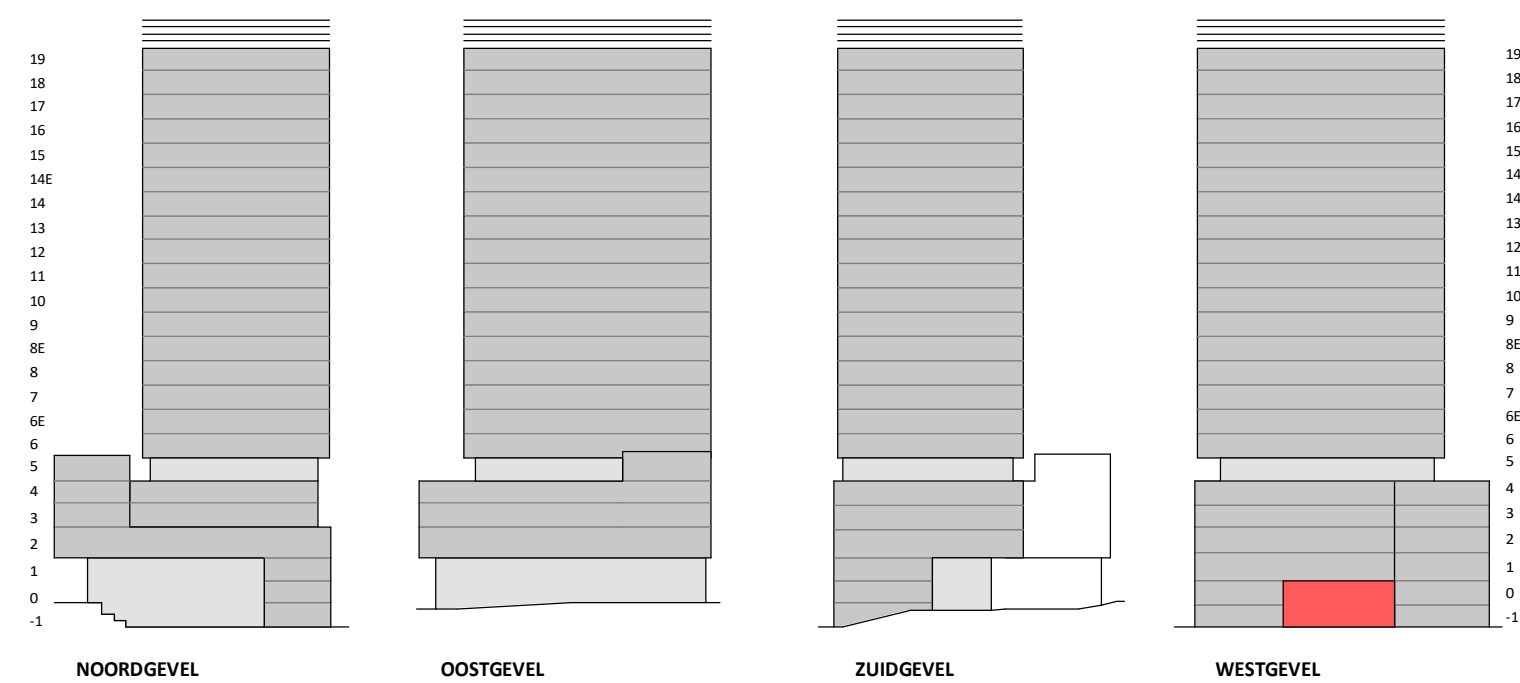

Disclaimer:

- gevelindeling, kleurweergave en groenweergave indicatief, materialen en renvoer conform technische omschrijving;
- situatie indicatief en straatnamen voorlopig. Het aansluitend openbaar gebied is nog in ontwikkeling en valt buiten de verantwoordelijkheid van de ondernemer;
- maatvoeringen in de tekening betreffen circa maten in centimeters.

**heijmans**  
amsterdamvertical.com

project: **Vertical**  
Amsterdam - Sloterdijk  
onderdeel: **Bouwnummer 143**  
(bmaat) schaal: zie tekening

datum: 07-11-2018  
wijziging:  
status: **verkooptekening**  
tekening nr: **BNR143-LOFT**

**VERTICAL**