


Regular

1:50



Westgevel


1:200

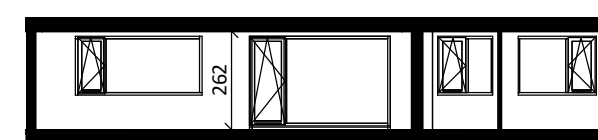

Doorsnede

1:200

### BOUWNUMMER 123 4<sup>e</sup> VERDIEPING

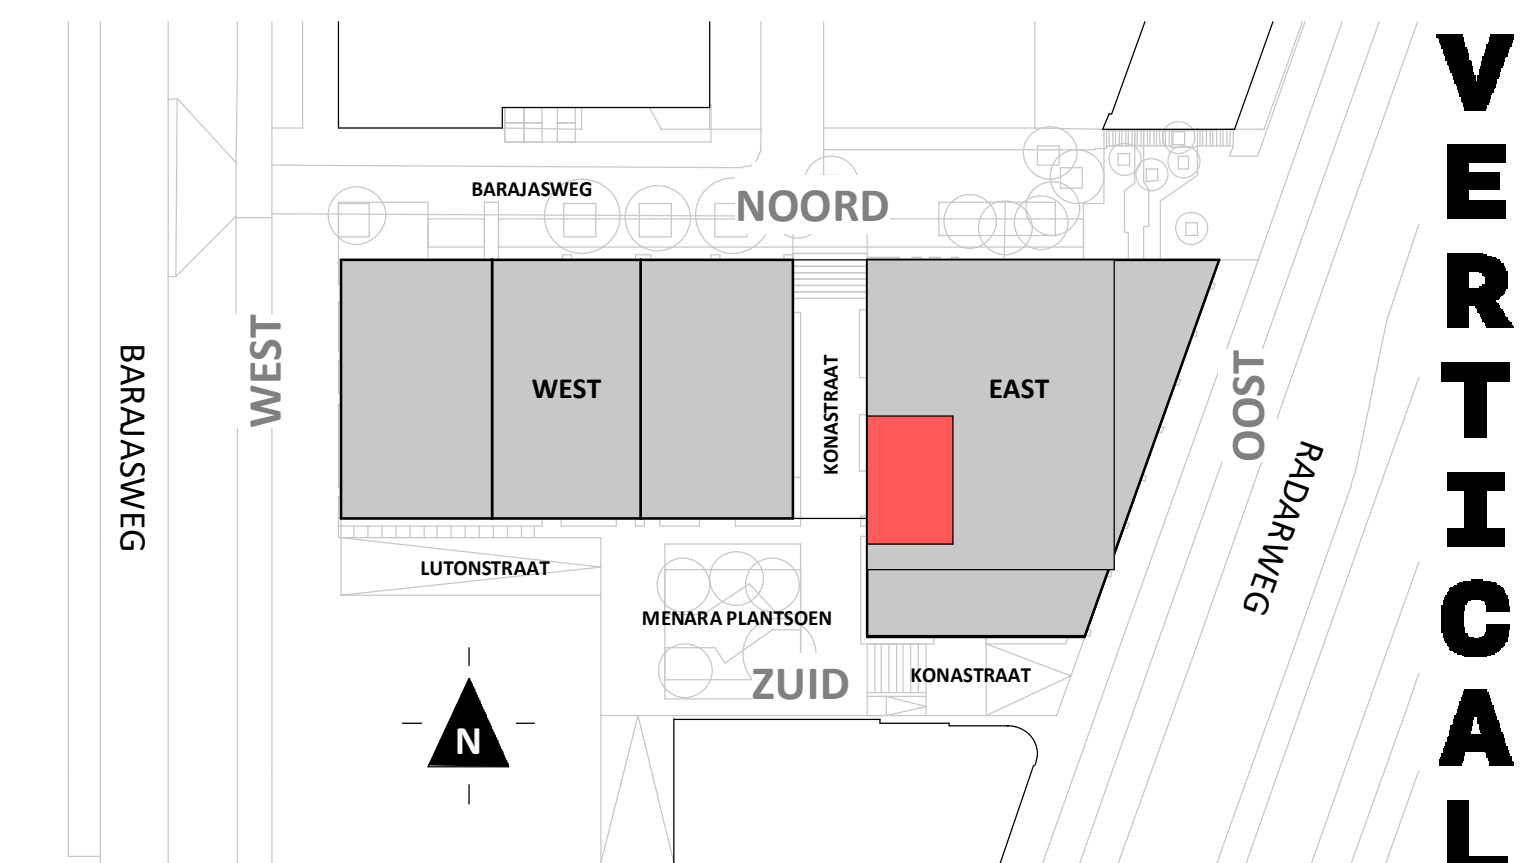


**VERTICAL**

Disclaimer:  
- gevelindeling, kleurweergave en groenweergave indicatief, materialen en renvooi conform technische omschrijving;  
- situatie indicatief en straatnamen voorlopig. Het aansluitend openbaar gebied is nog in ontwikkeling en valt buiten de verantwoordelijkheid van de ondernemer;  
- maatvoeringen in de tekening betreffen circa maten in centimeters.

**heijmans**  
amsterdamvertical.com

project: **Vertical**  
Amsterdam - Sloterdijk  
onderdeel: Bouwnummer 123  
(formaat) schaal: zie tekening

datum: 07-11-2018  
wijziging:  
status: verkooptekening  
tekening nr: BNR123-REGULAR

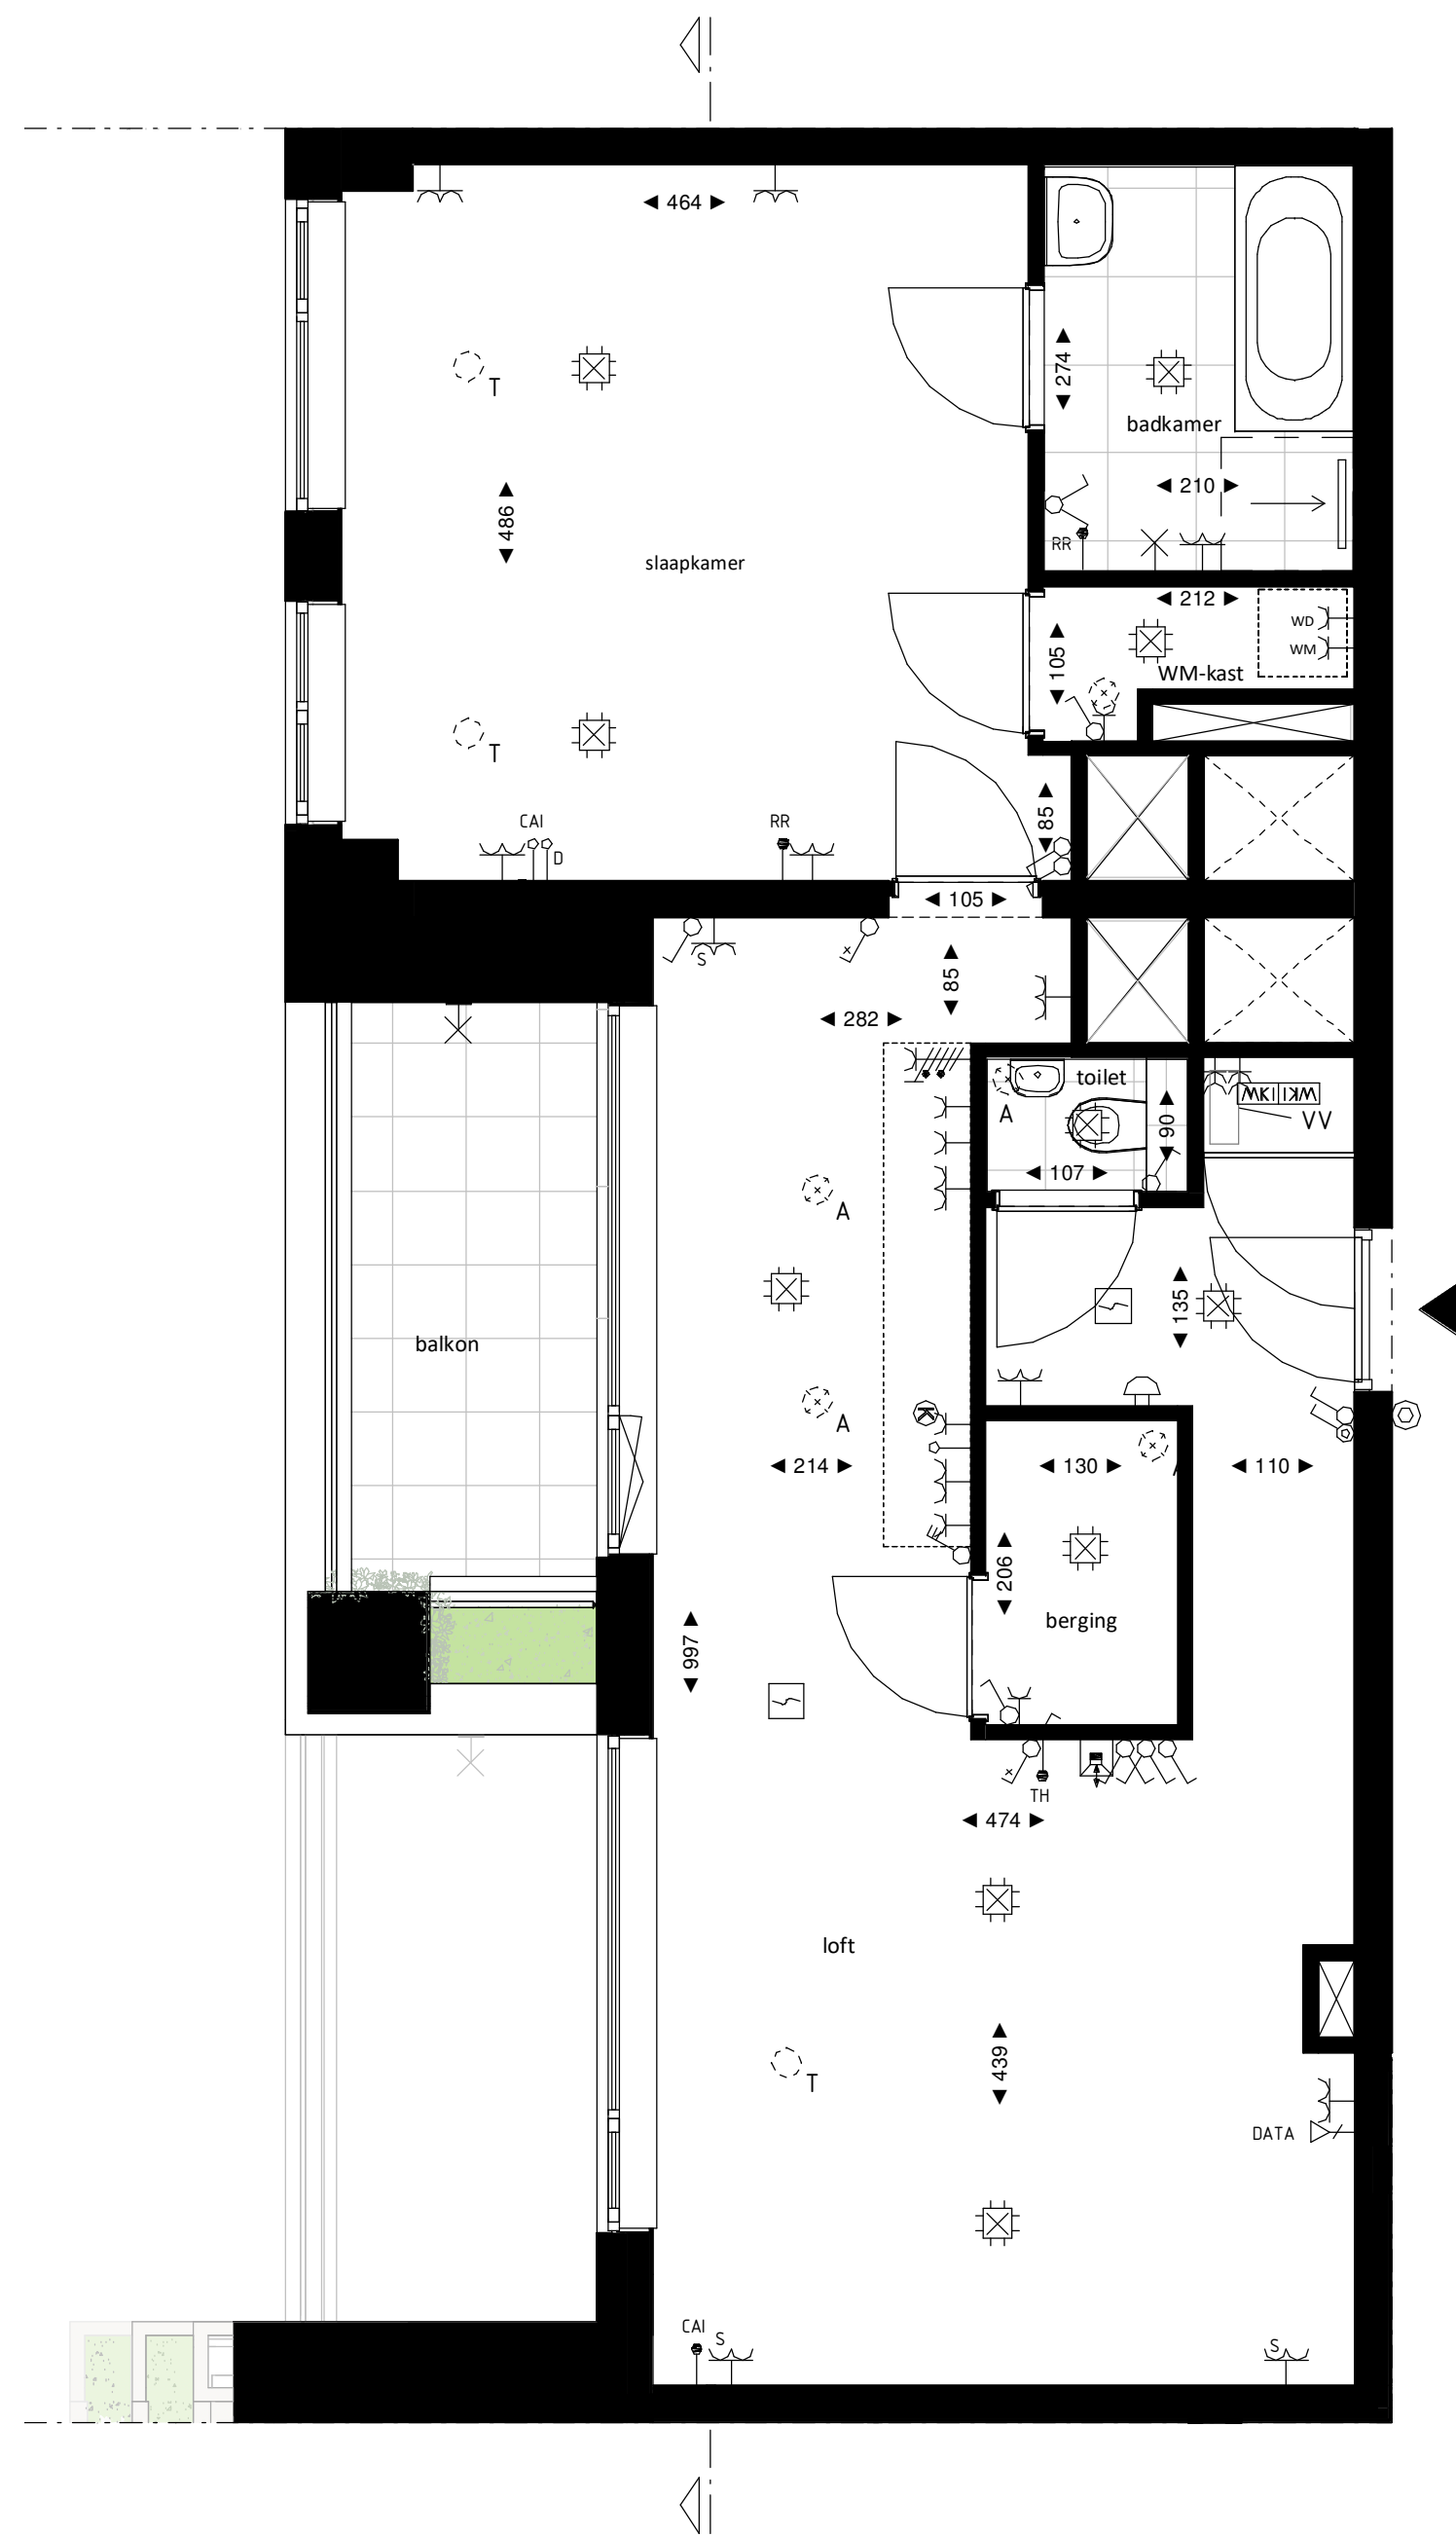


Loft

1 : 50



Westgevel



1 : 200

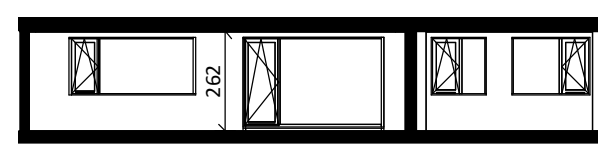

Doorsnede

1 : 200

### BOUWNUMMER 123 4<sup>e</sup> VERDIEPING

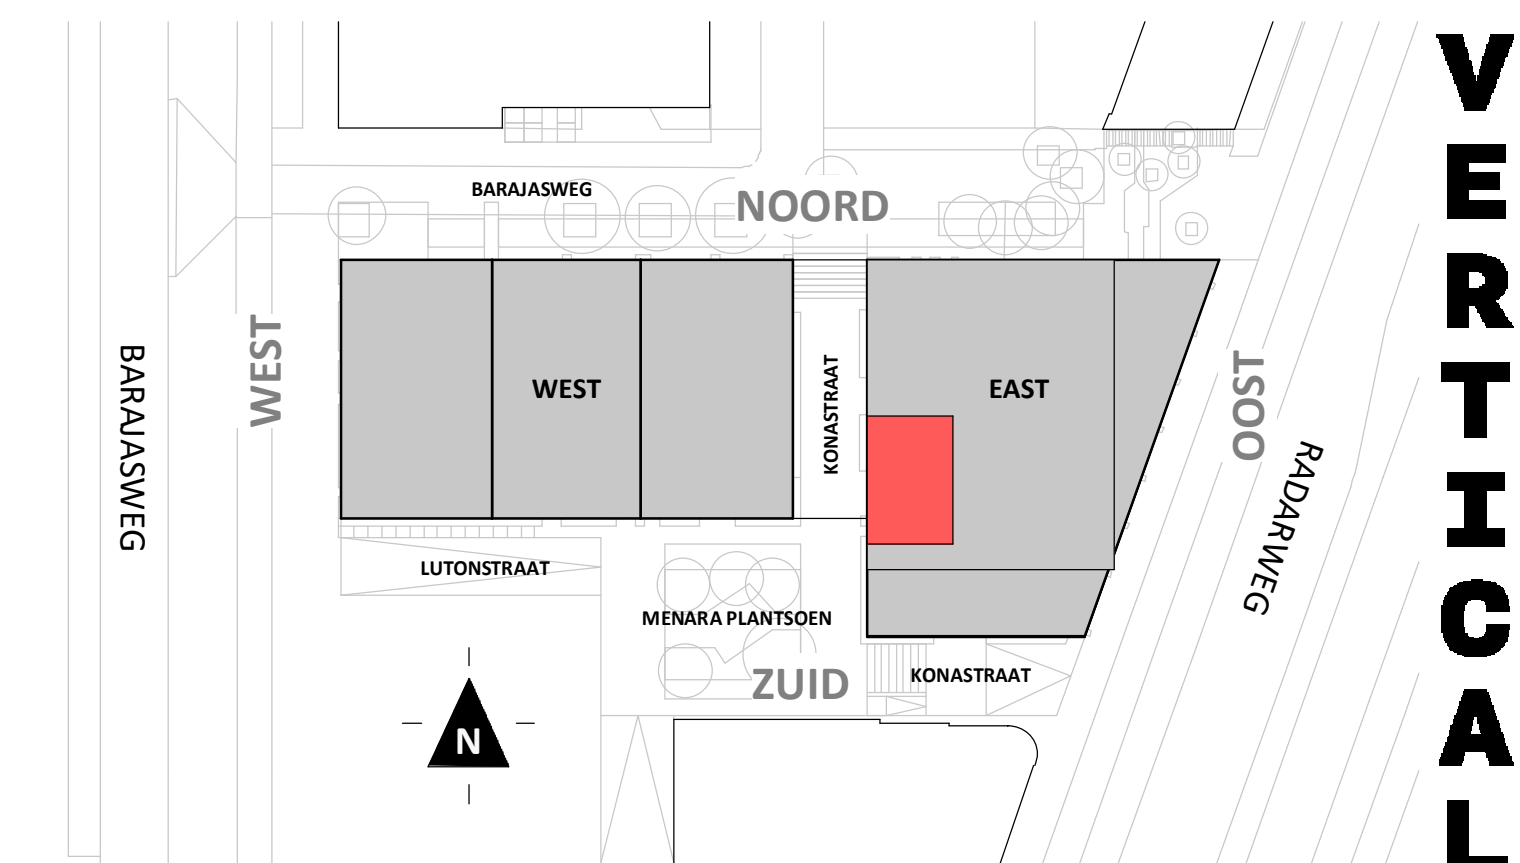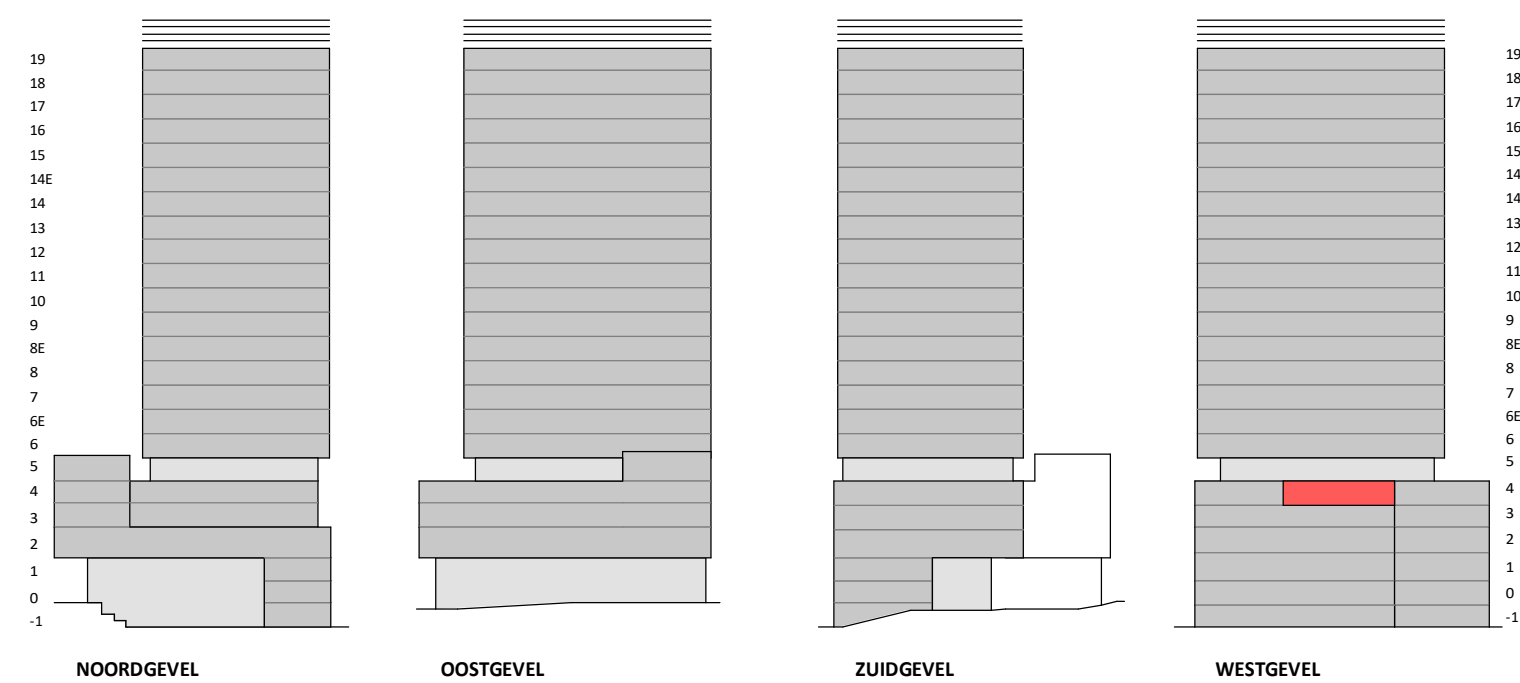

**VERTICAL**

Disclaimer:  
 - gevelindeling, kleurweergave en groenweergave indicatief, materialen en renvoer conform technische omschrijving;  
 - situatie indicatief en straatnamen voorlopig. Het aansluitend openbaar gebied is nog in ontwikkeling en valt buiten de verantwoordelijkheid van de ondernemer;  
 - maatvoeringen in de tekening betreffen circa maten in centimeters.

**heijmans**  
amsterdamvertical.com

project: Vertical  
 Amsterdam - Sloterdijk  
 onderdeel: Bouwnummer 123  
 (formaat) schaal: zie tekening

datum: 07-11-2018  
 wijziging:  
 status: verkooptekening  
 tekening nr: BNR123-LOFT