


Loft

1 : 50

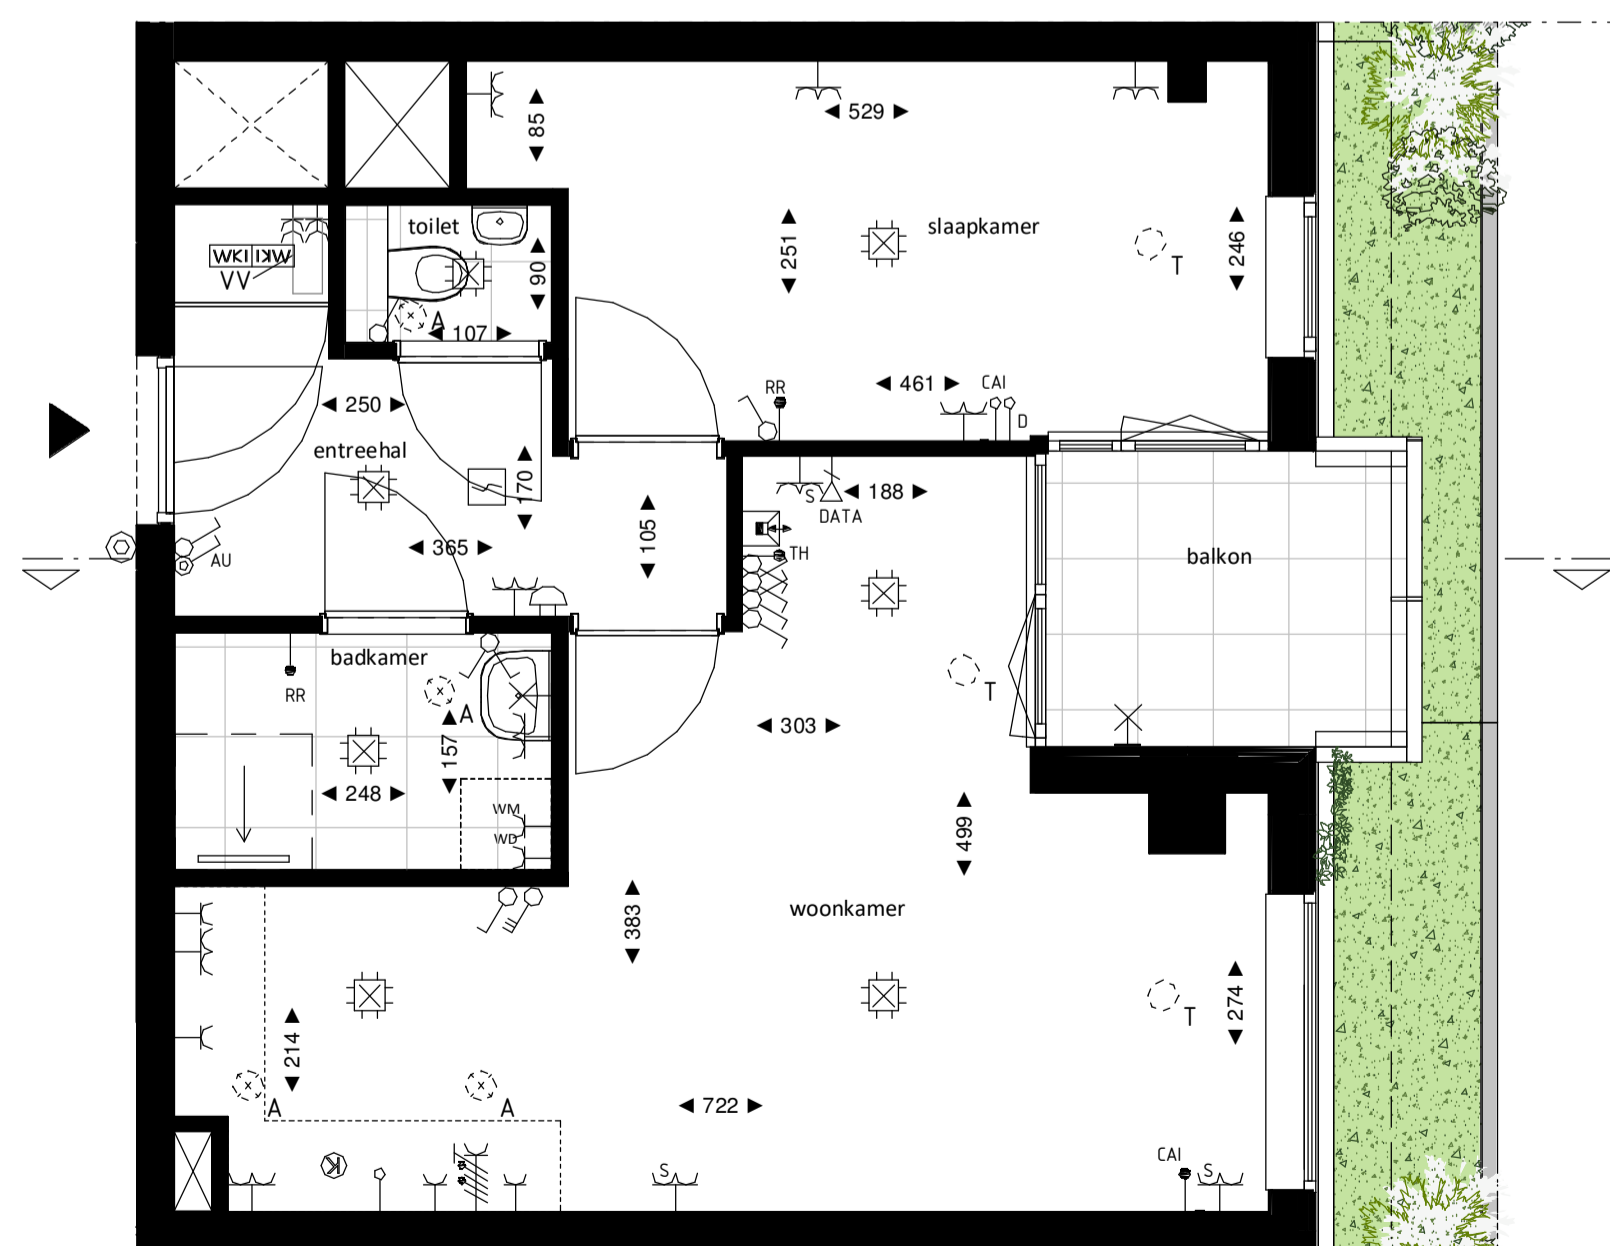


Regular

1 : 50




Oostgevel

1 : 200

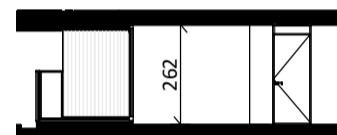

Doorsnede loft



1 : 200

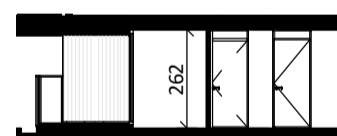

Doorsnede regular

1 : 200

BOUWNUMMER 47
16^e VERDIEPING

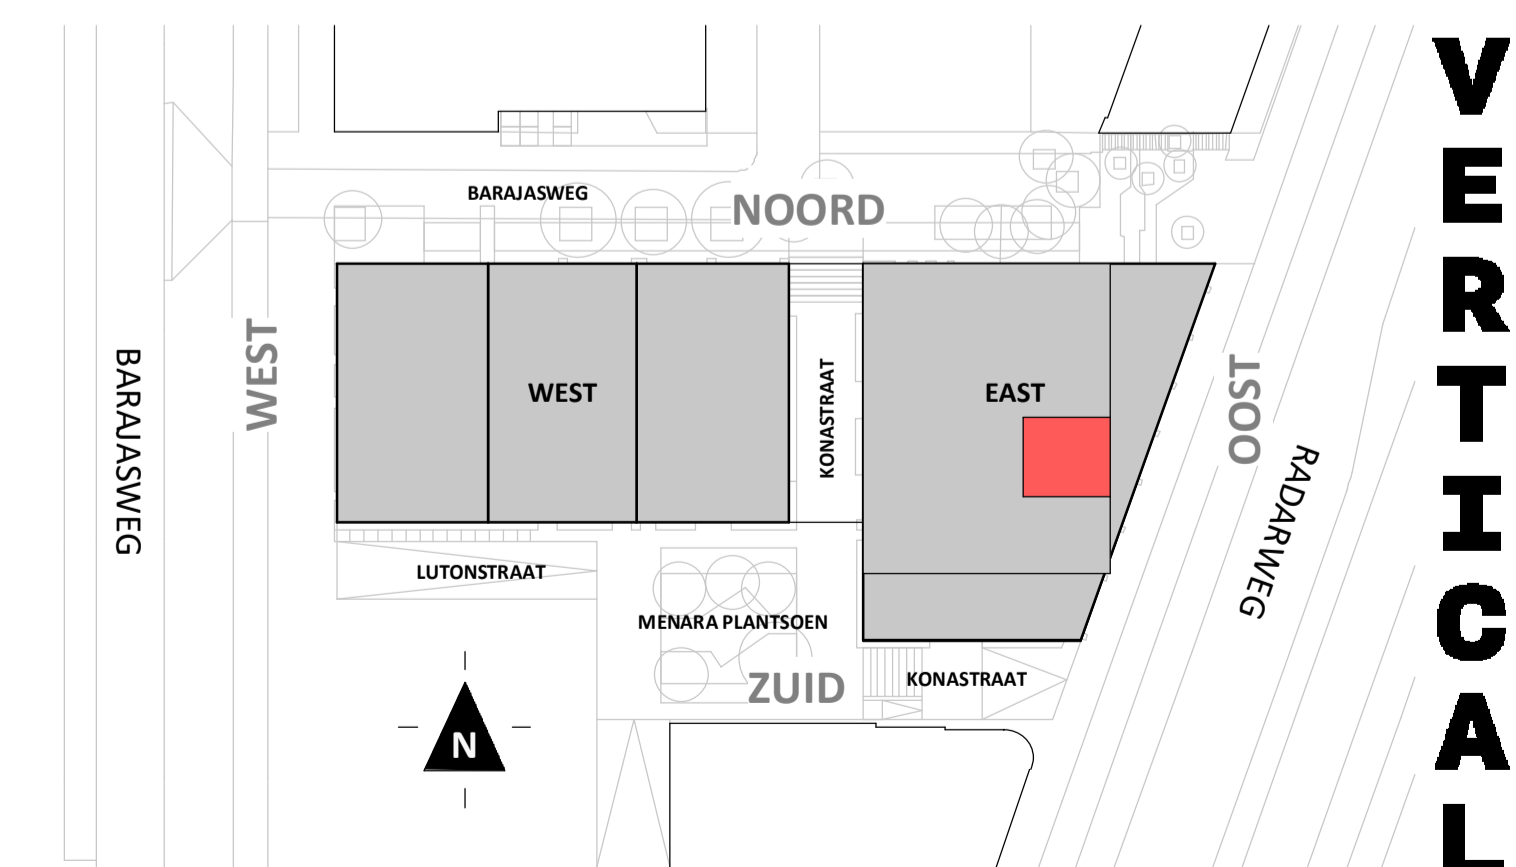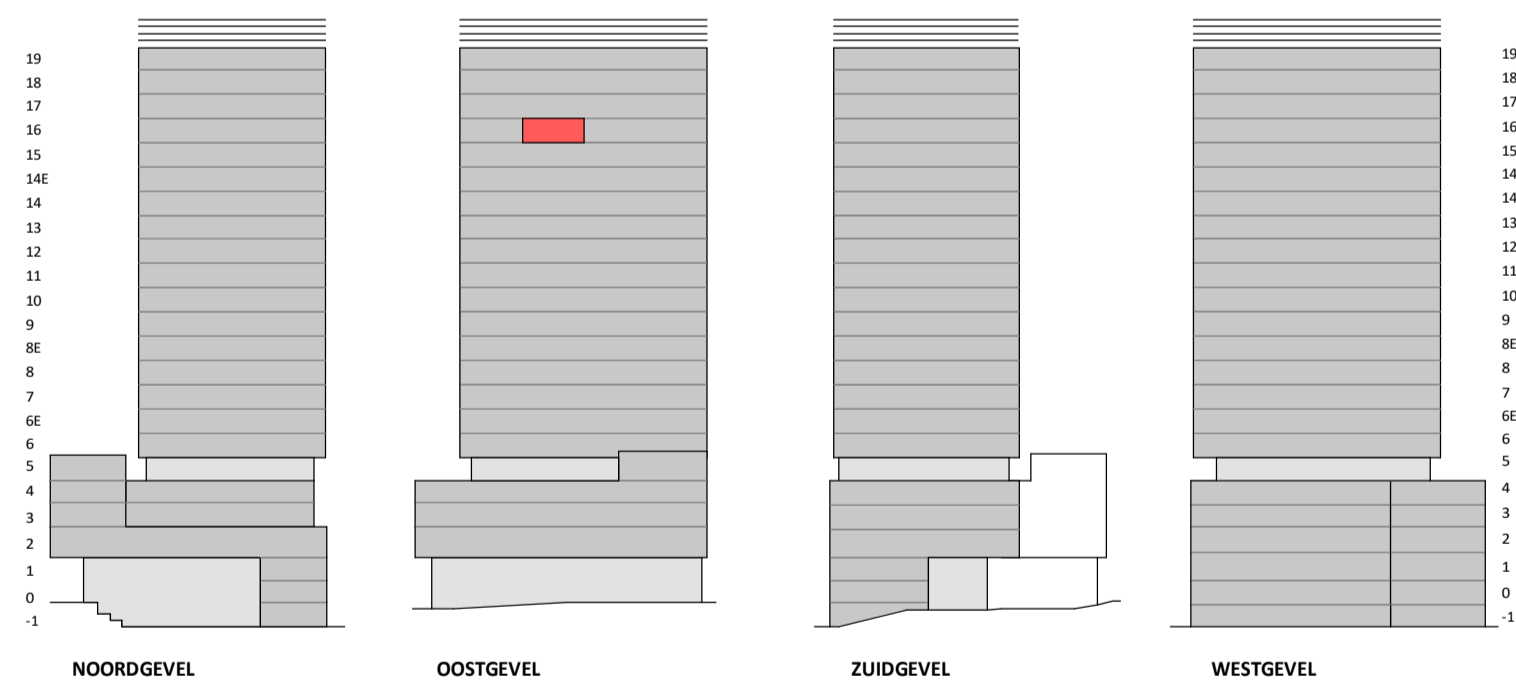

VERTICAL

Disclaimer:
- gevelindeling, kleurweergave en groenweergave indicatief, materialen en renvooi conform technische omschrijving;
- situatie indicatief en straatnamen voorlopig. Het aansluitend openbaar gebied is nog in ontwikkeling en valt buiten de verantwoordelijkheid van de ondernemer;
- maatvoeringen in de tekening betreffen circa maten in centimeters.