



Loft

1 : 50

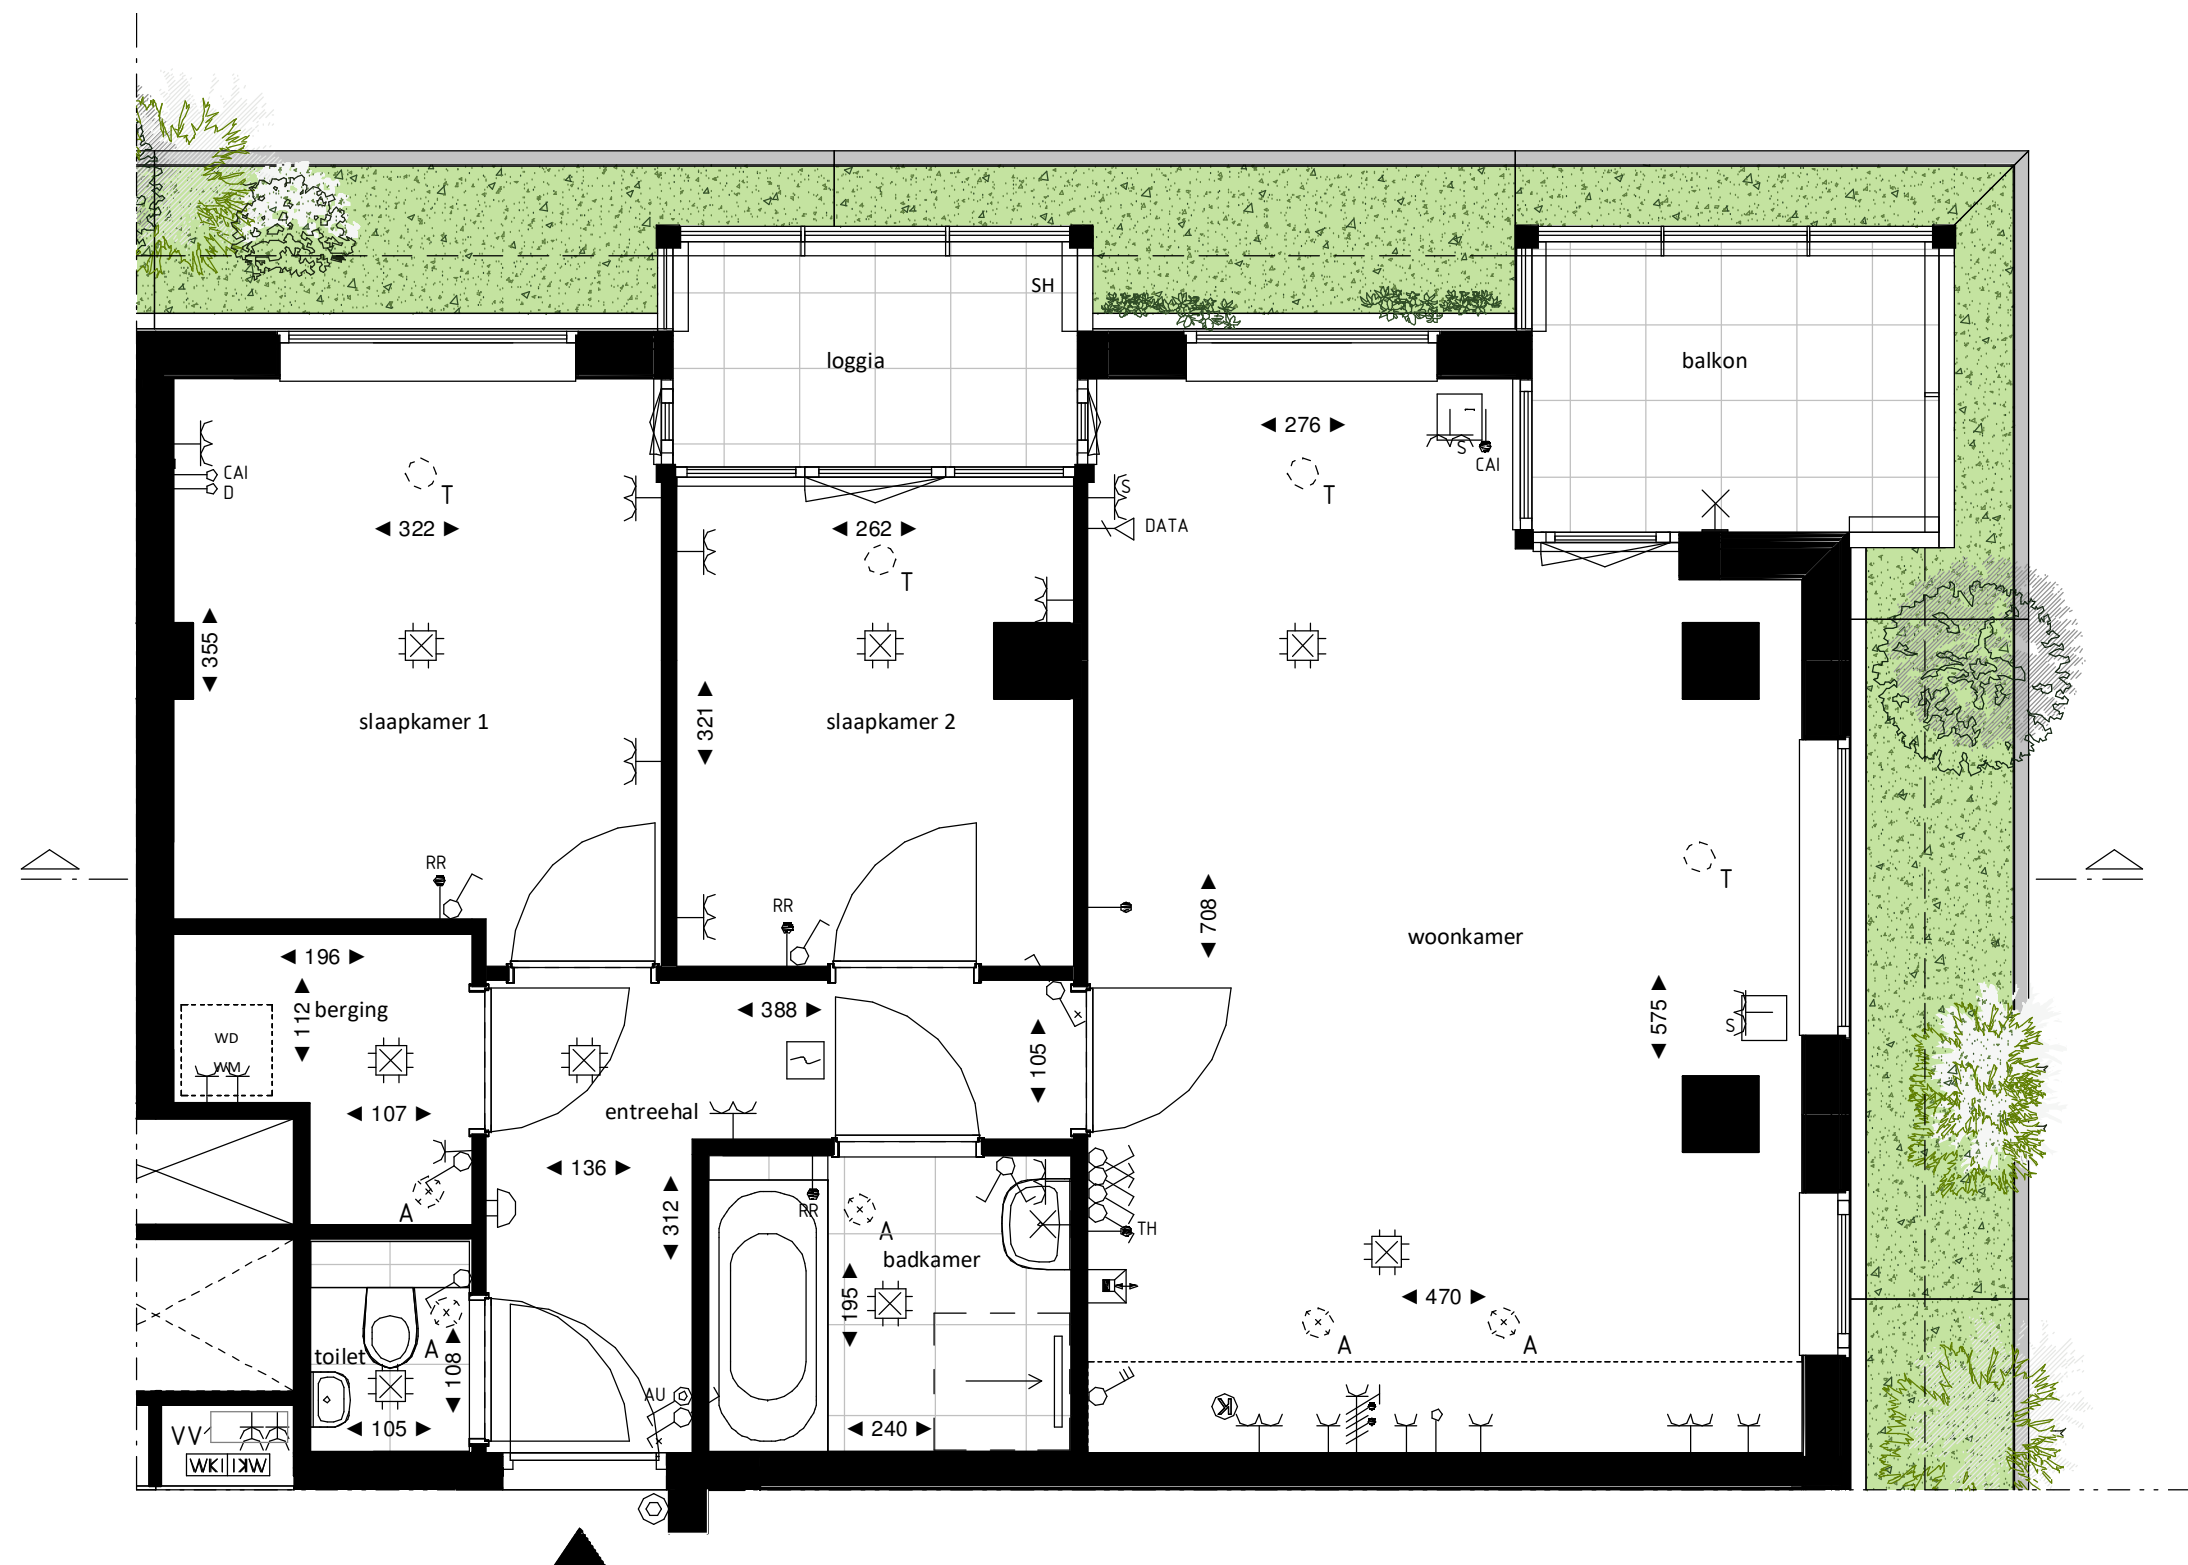


Regular

1 : 50

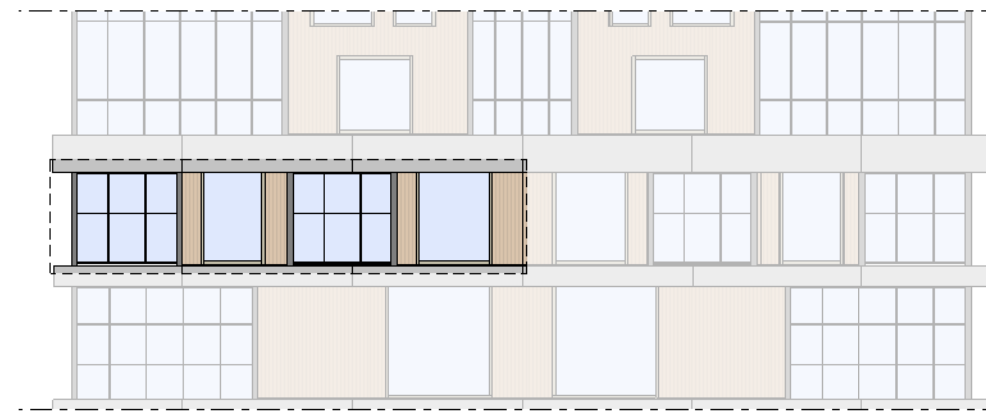


Noordgevel

1 : 200

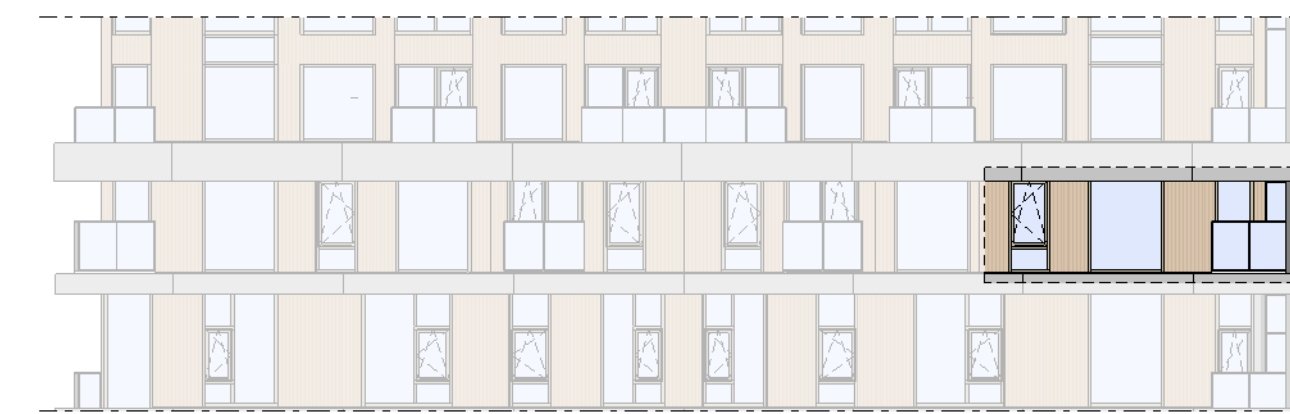


Oostgevel

1 : 200

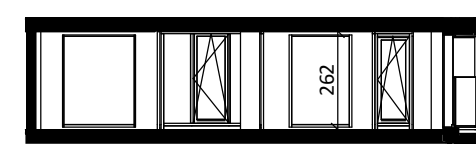

Doorsnede loft



1 : 200

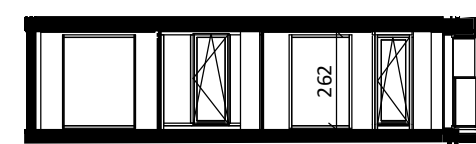

Doorsnede regular

1 : 200

**BOUWNUMMER 69**  
13<sup>e</sup> VERDIEPING

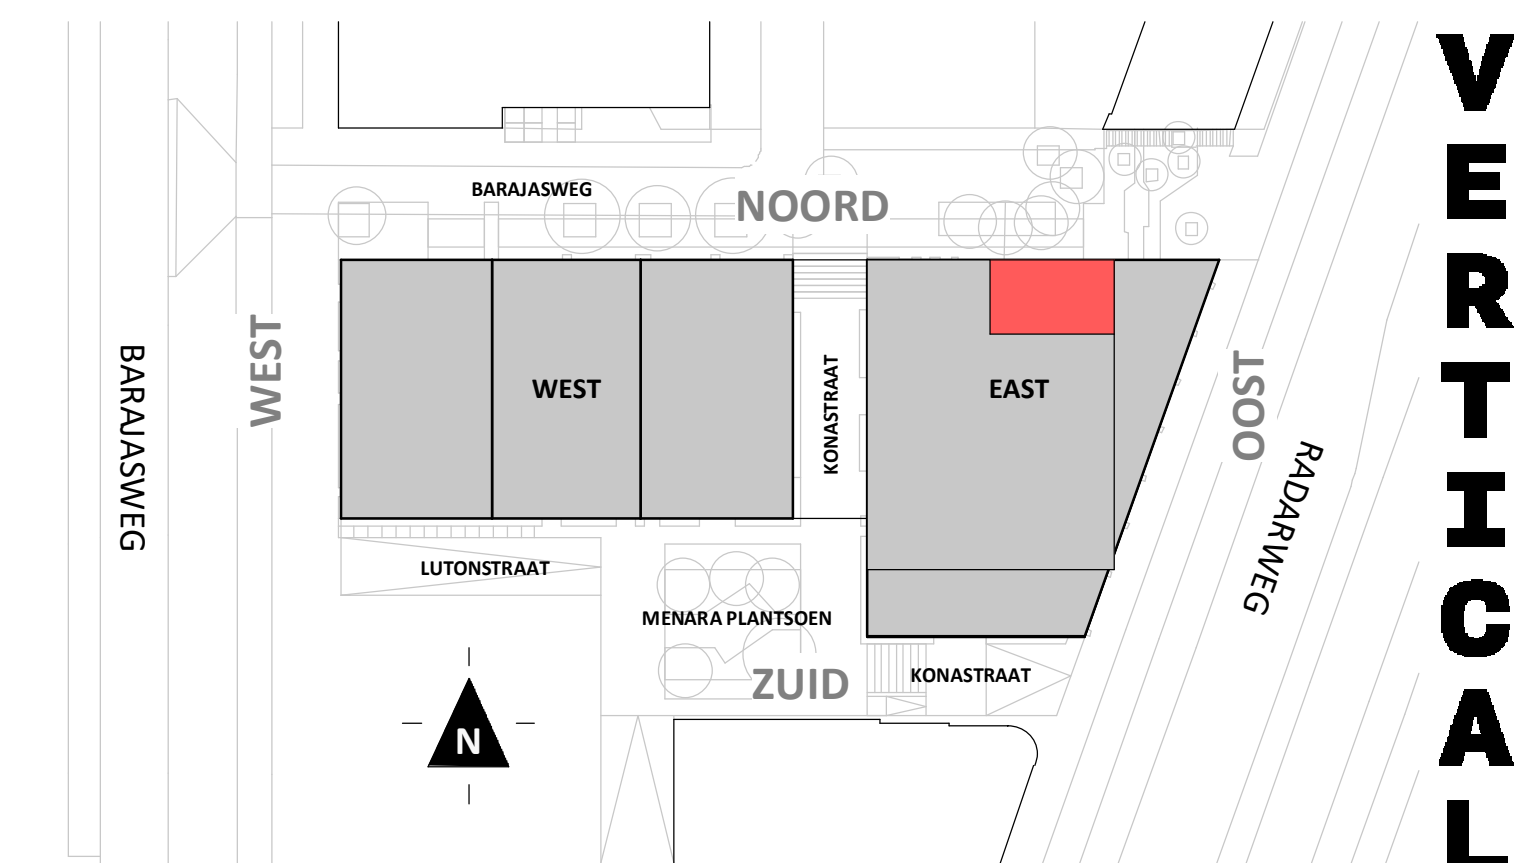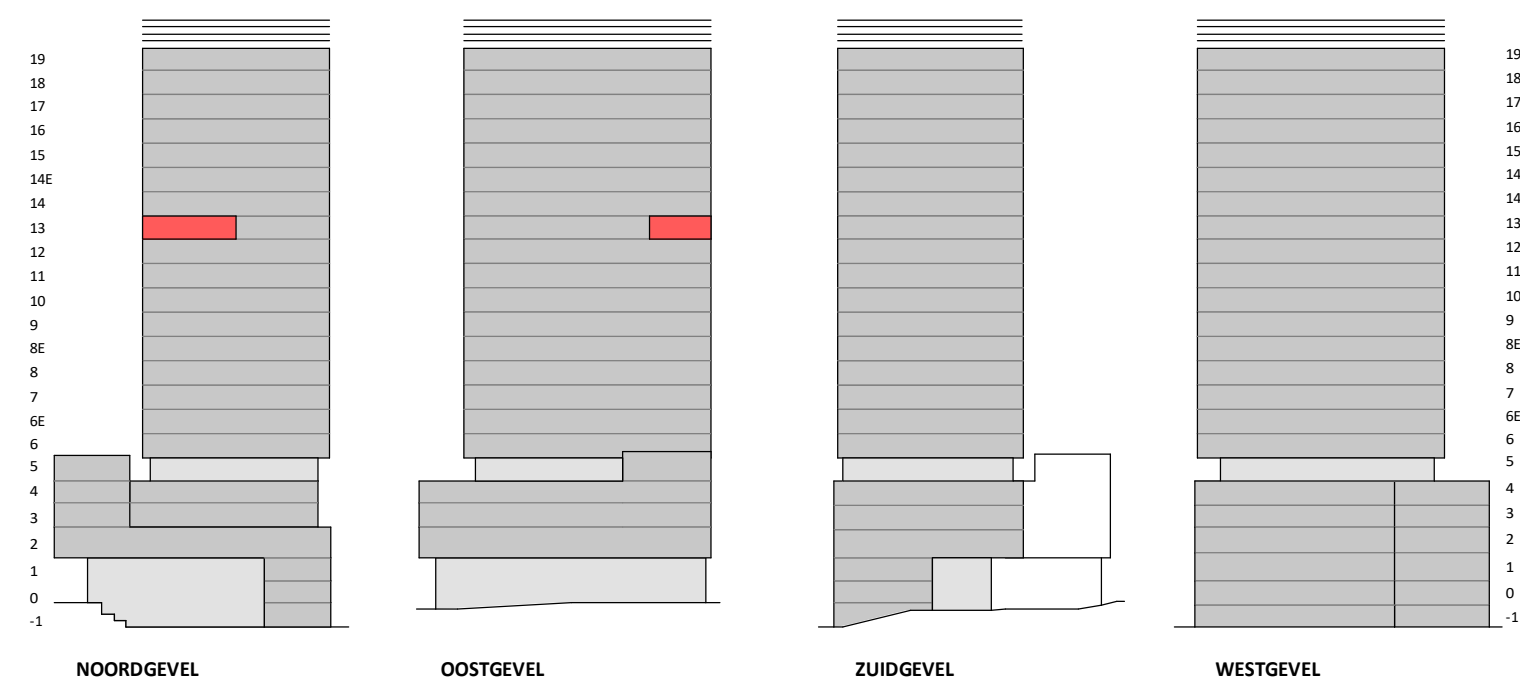

**VERTICAL**

Disclaimer:  
- gevelindeling, kleurweergave en groenweergave indicatief, materialen en renvooi conform technische omschrijving;  
- situatie indicatief en straatnamen voorlopig. Het aansluitend openbaar gebied is nog in ontwikkeling en valt buiten de verantwoordelijkheid van de ondernemer;  
- maatvoeringen in de tekening betreffen circa maten in centimeters.