



Regular  
1 : 50

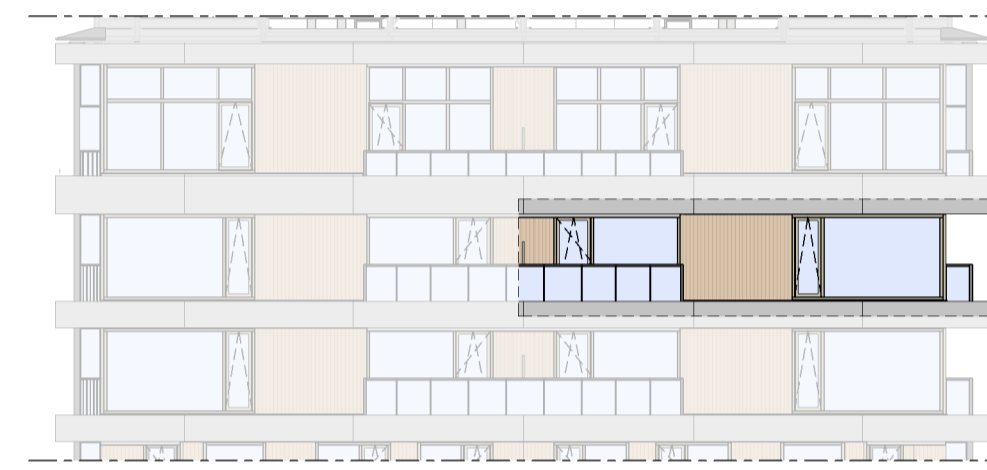

Oostgevel  
1 : 200




Zuidgevel  
1 : 200

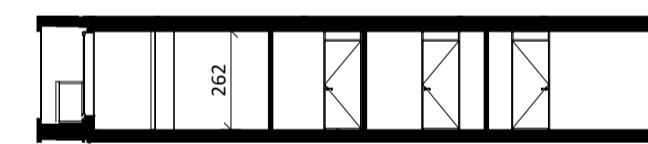

Doorsnede  
1 : 200

## BOUWNUMMER 38 18<sup>e</sup> VERDIEPING

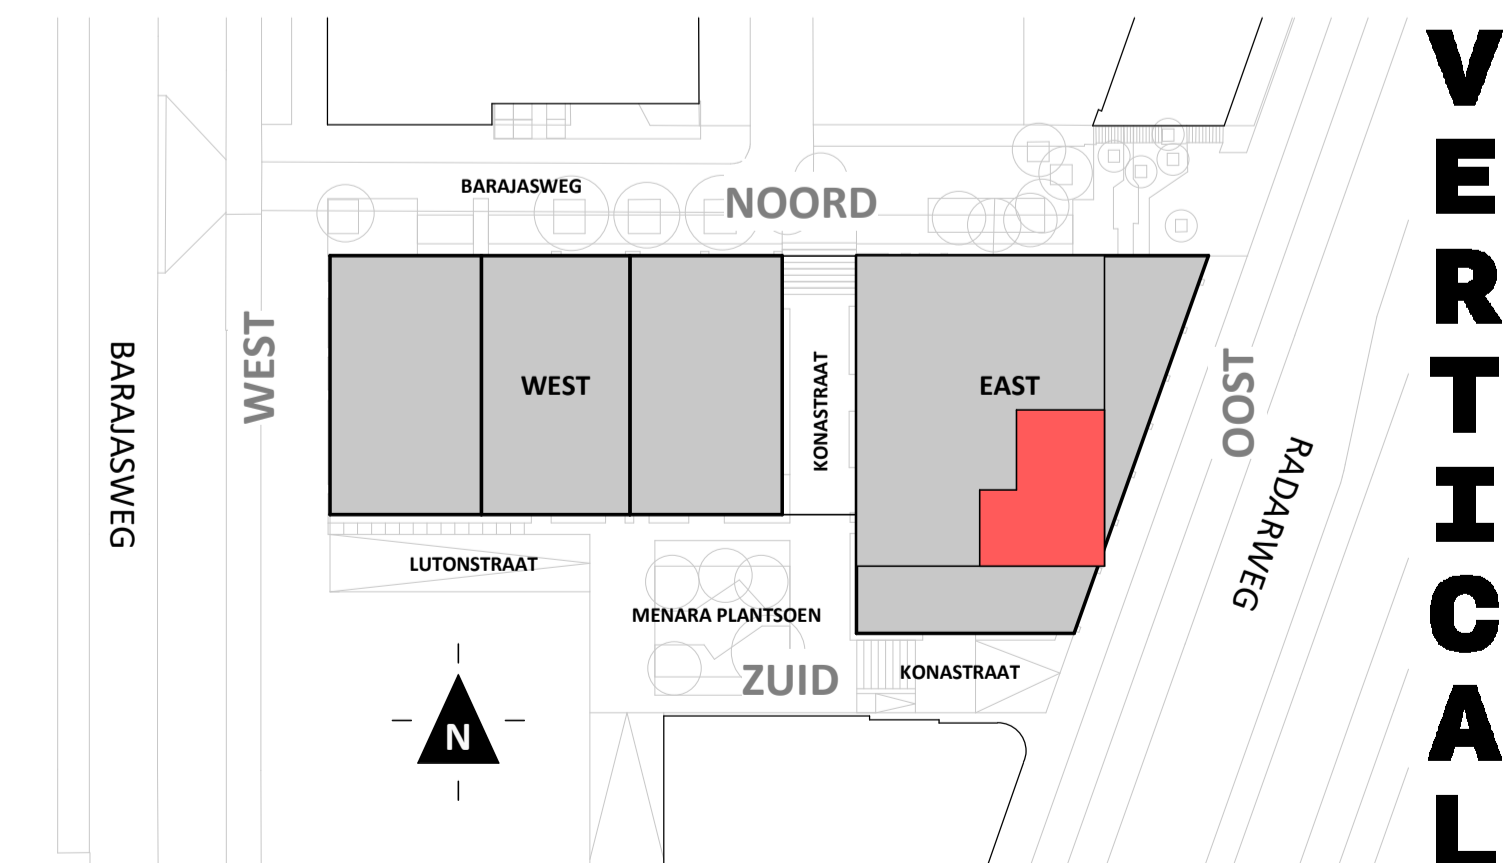


**VERTICAL**

Disclaimer:  
- gevelindeling, kleurweergave en groenweergave indicatief, materialen en renvoi conform technische omschrijving;  
- situatie indicatief en straatnamen voorlopig. Het aansluitend openbaar gebied is nog in ontwikkeling en valt buiten de verantwoordelijkheid van de ondernemer;  
- maatvoeringen in de tekening betreffen circa maten in centimeters.

**heijmans**  
amsterdamvertical.com

project: **Vertical**  
Amsterdam - Sloterdijk  
onderdeel: Bouwnummer 38  
(formaat) schaal: zie tekening

datum: 12-02-2019  
wijziging:  
status: DO+  
tekening nr: BNR38-REGULAR

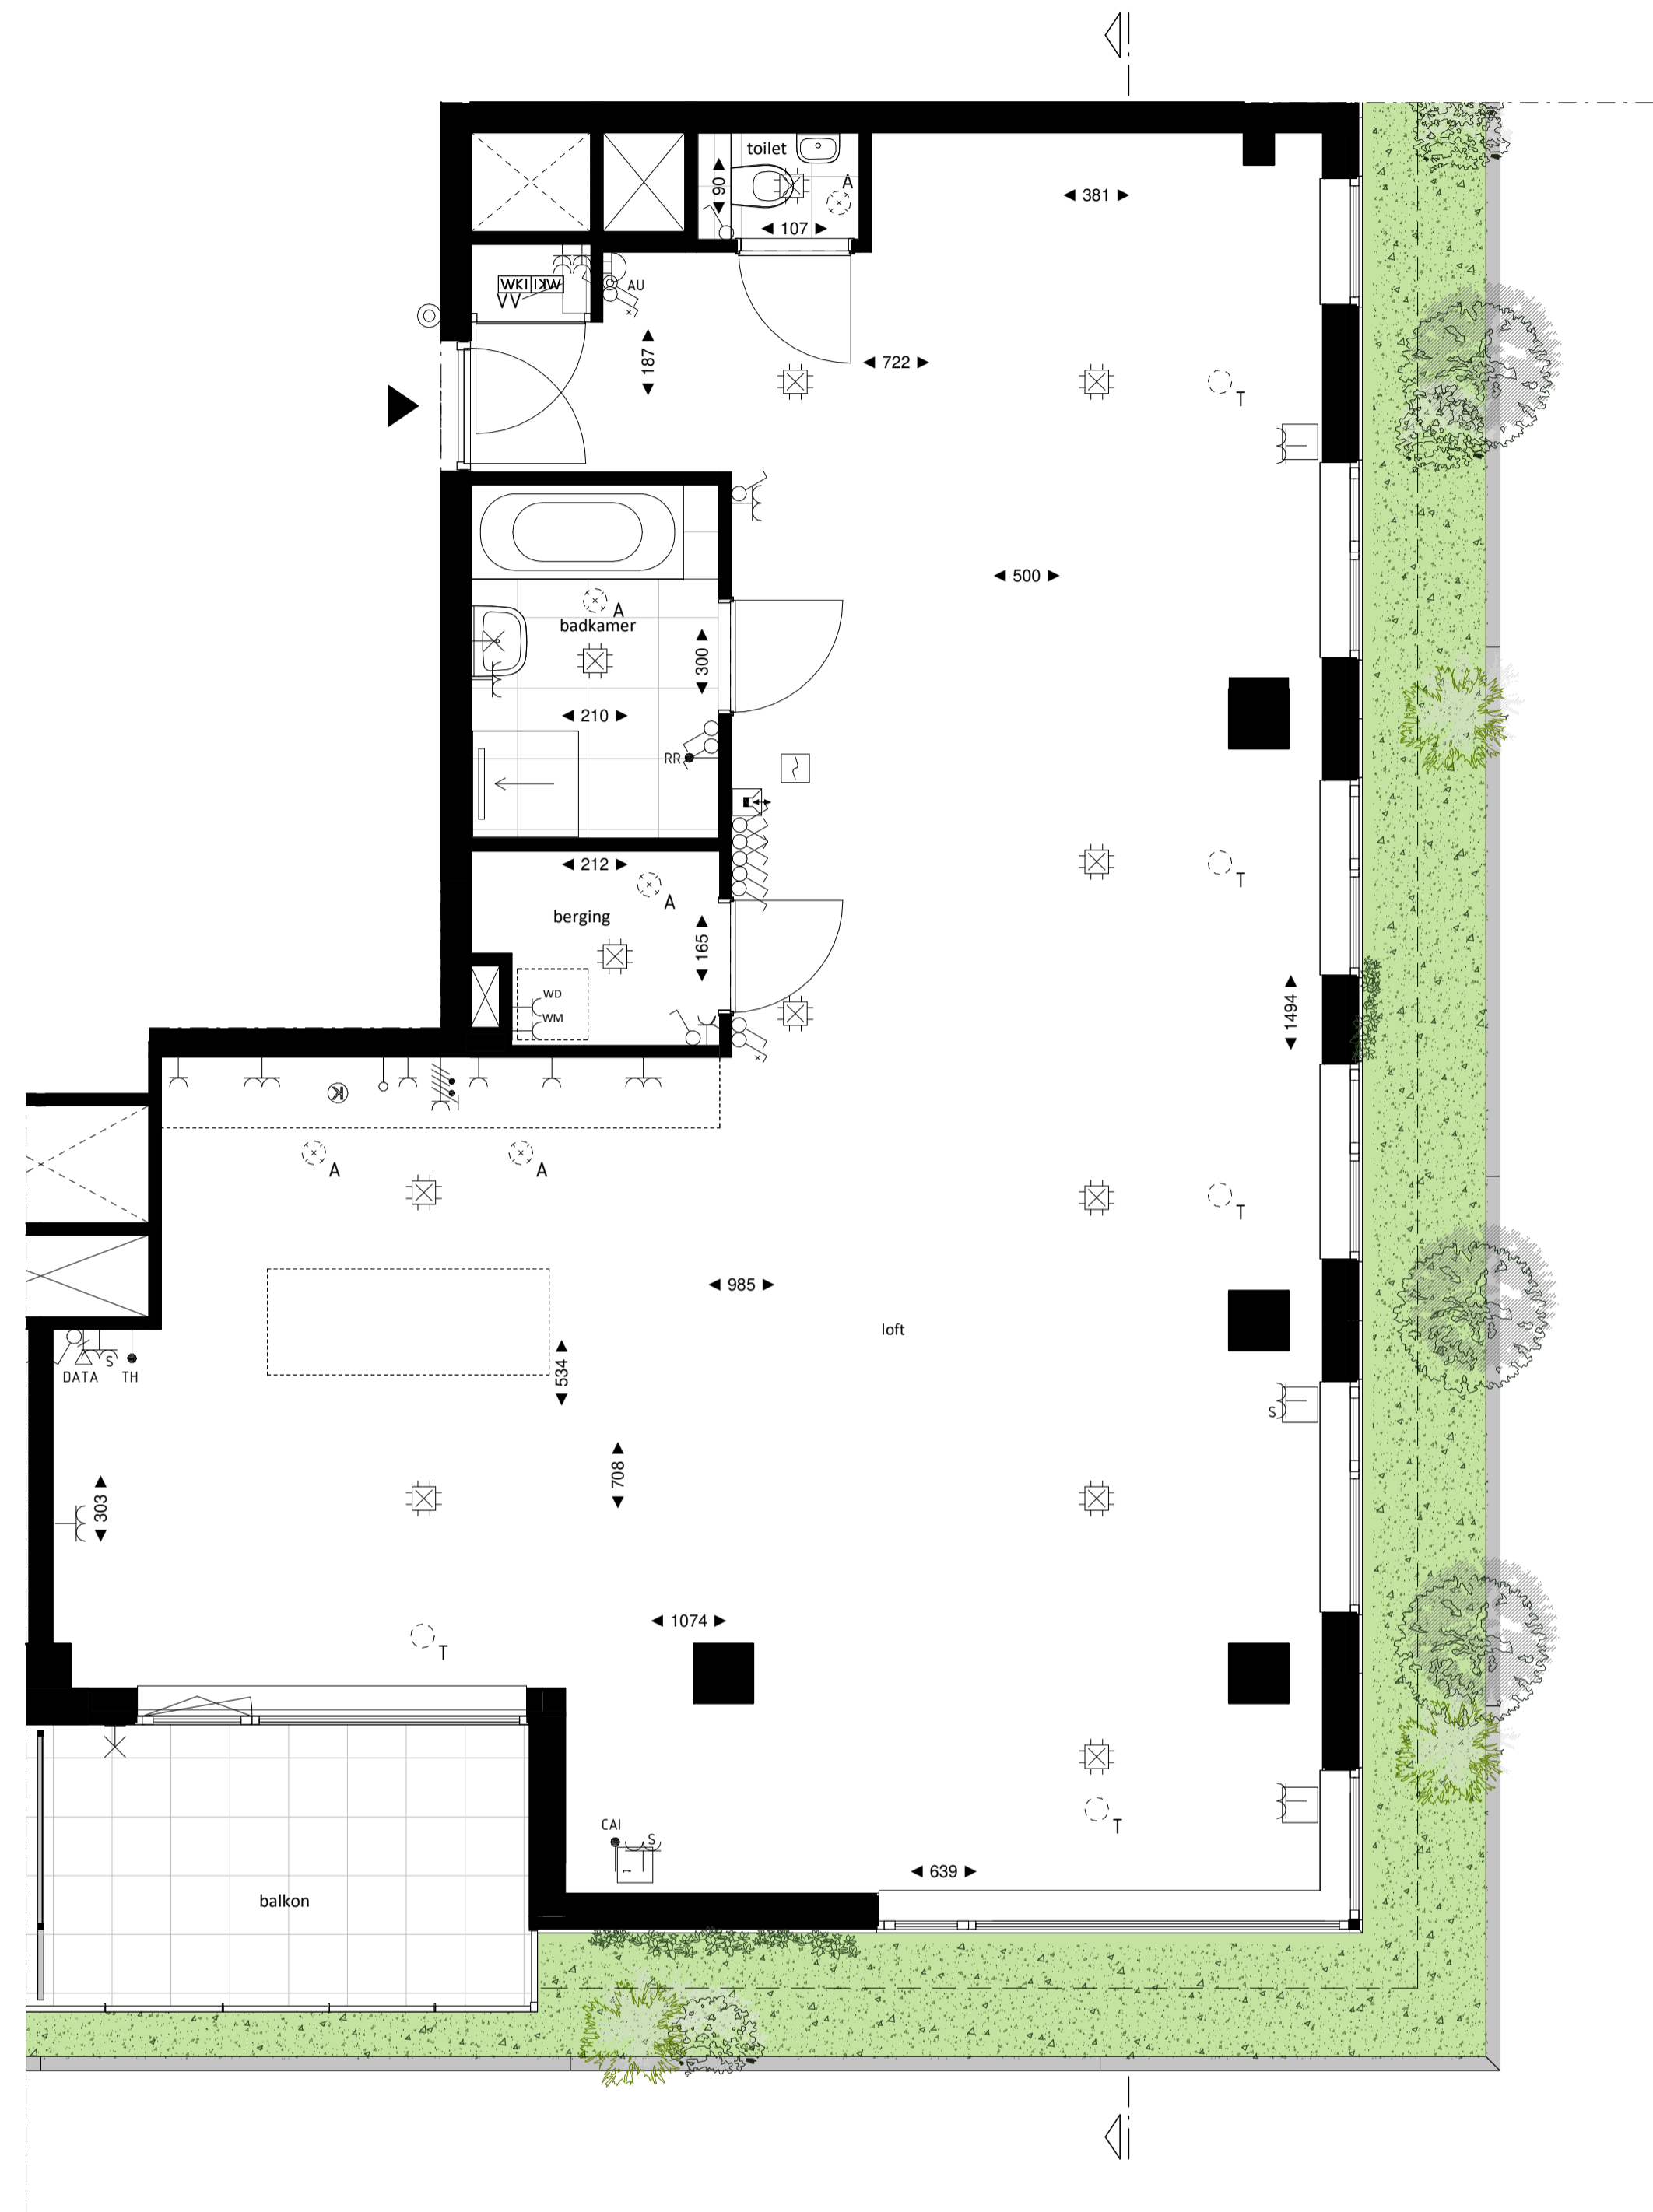


Loft

1 : 50




Oostgevel

1 : 200

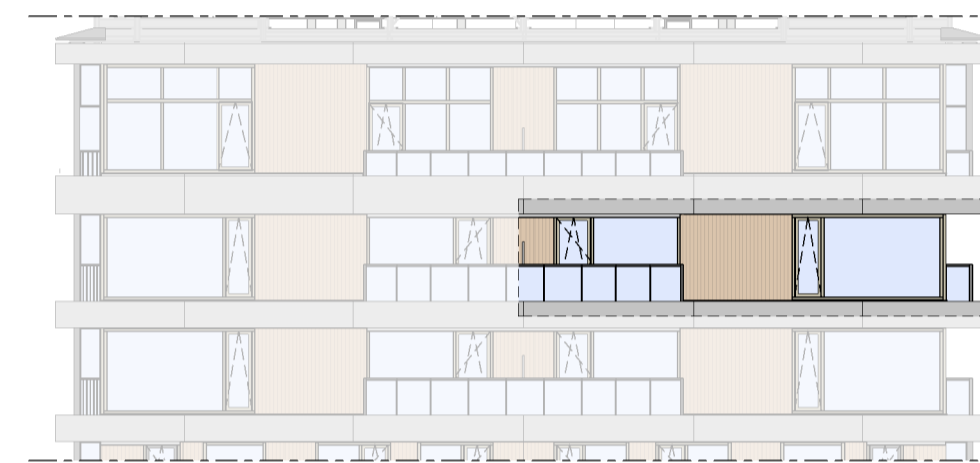

Zuidgevel


1 : 200

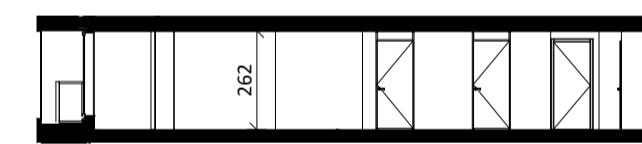

Doorsnede

1 : 200

## BOUWNUMMER 38 18<sup>e</sup> VERDIEPING

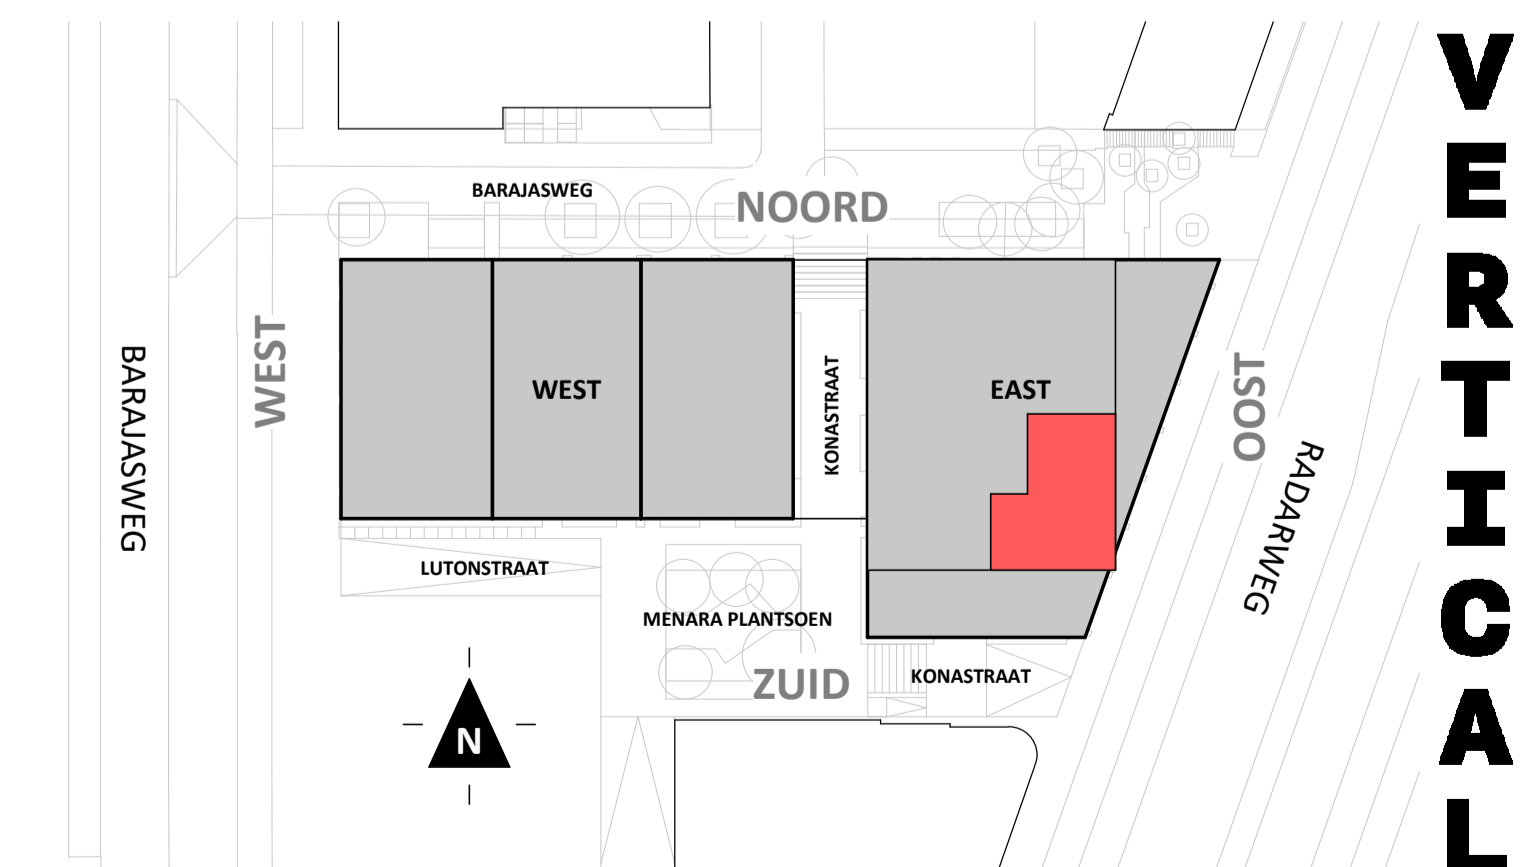

**VERTICAL**

Disclaimer:  
- gevelindeling, kleurweergave en groenweergave indicatief, materialen en renvooi conform technische omschrijving;  
- situatie indicatief en straatnamen voorlopig. Het aansluitend openbaar gebied is nog in ontwikkeling en valt buiten de verantwoordelijkheid van de ondernemer;  
- maatvoeringen in de tekening betreffen circa maten in centimeters.

**heijmans**  
amsterdamvertical.com

project: **Vertical**  
Amsterdam - Sloterdijk  
onderdeel: Bouwnummer 38  
(formaat) schaal: zie tekening

datum: 12-02-2019  
wijziging:  
status: DO+  
tekening nr: BNR38-LOFT