


Schaal 1 : 200


■ = Gemeenschappelijk

Tekening bestaat uit 4 bladen


Blad 1

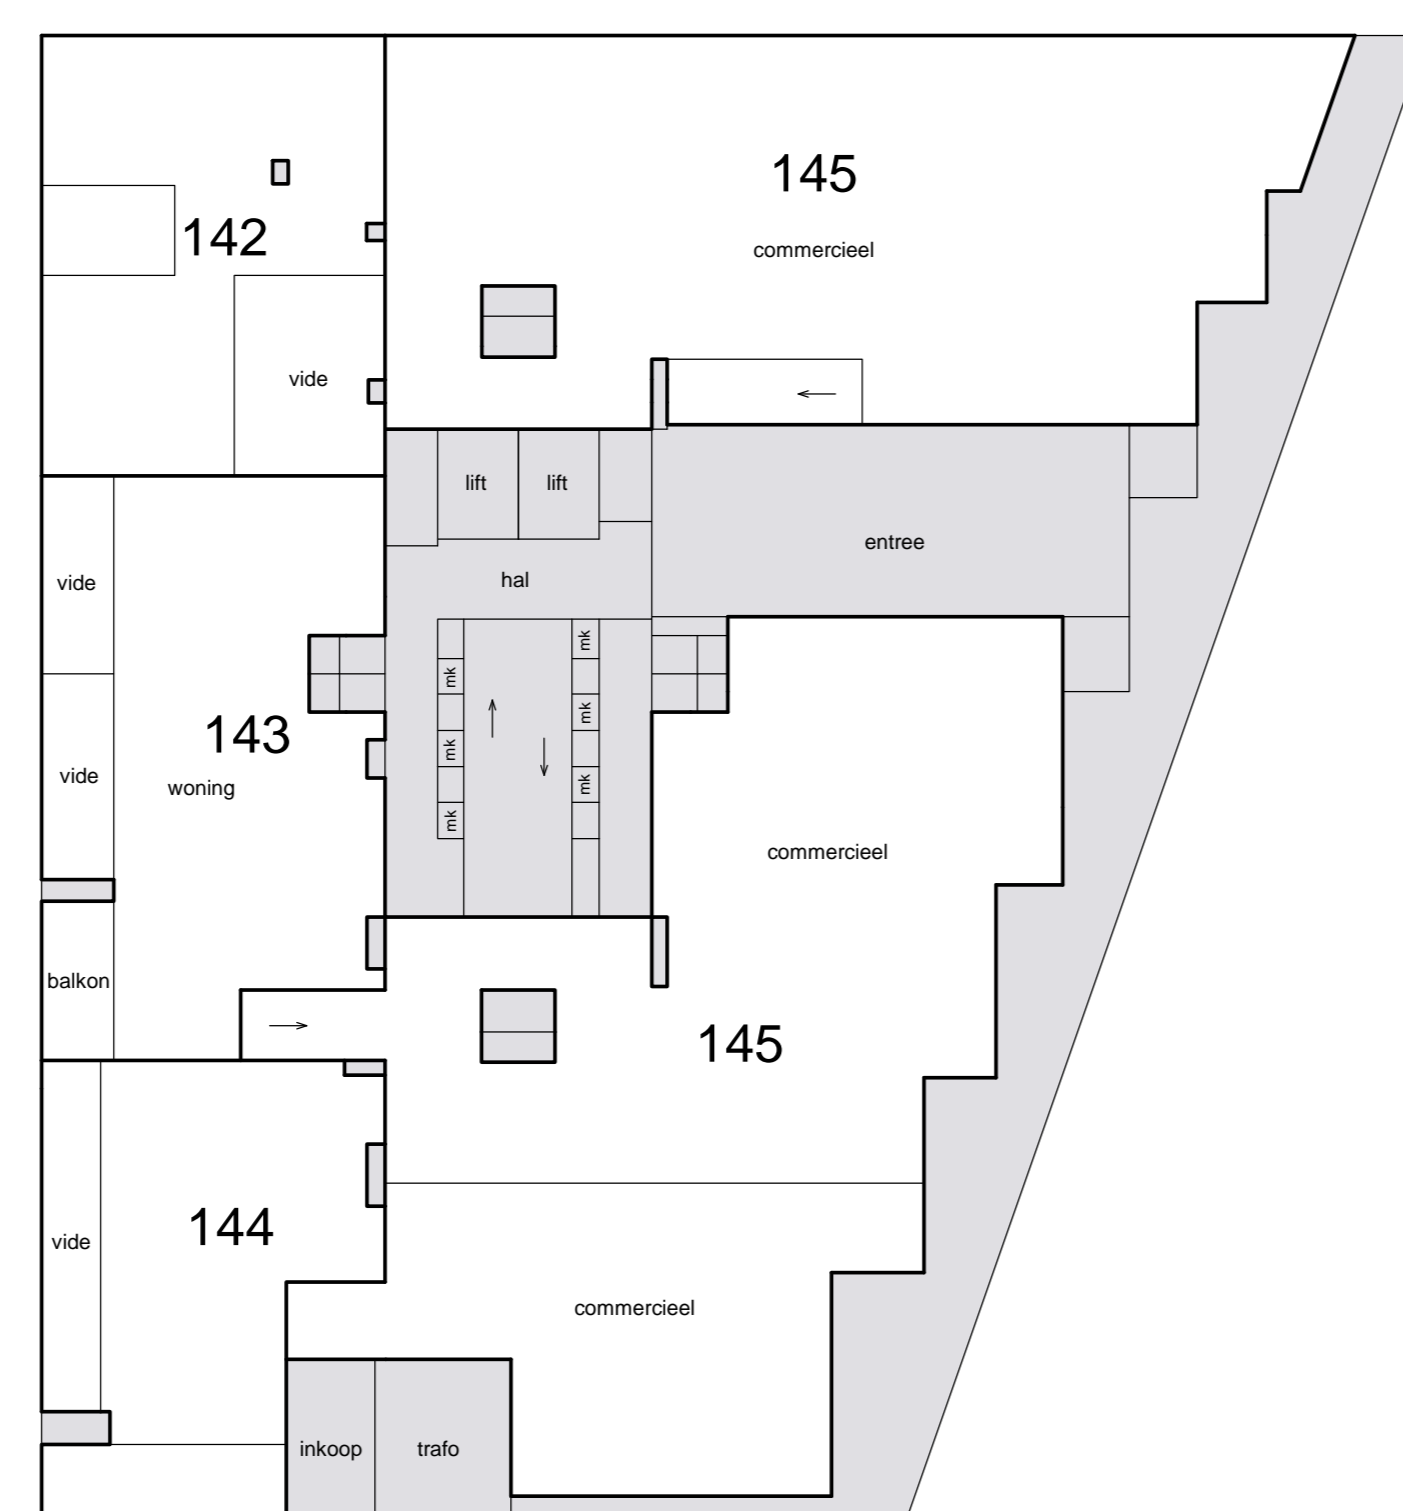


entresol - begane grond

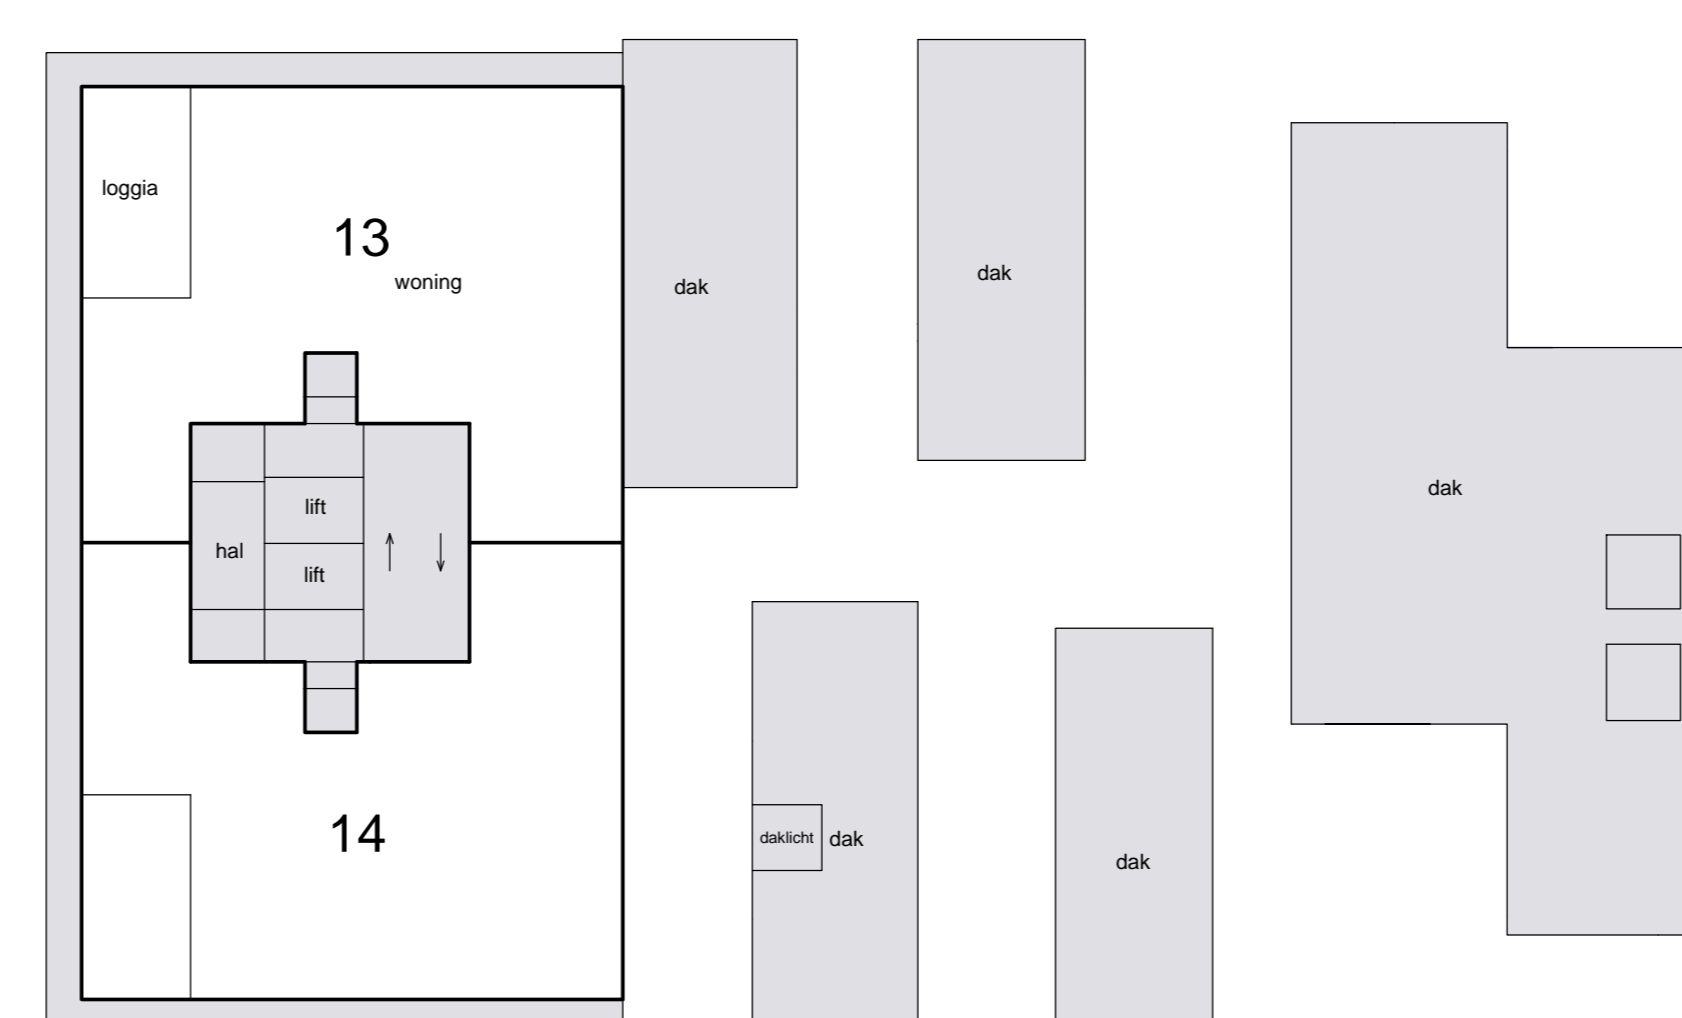

3e etage

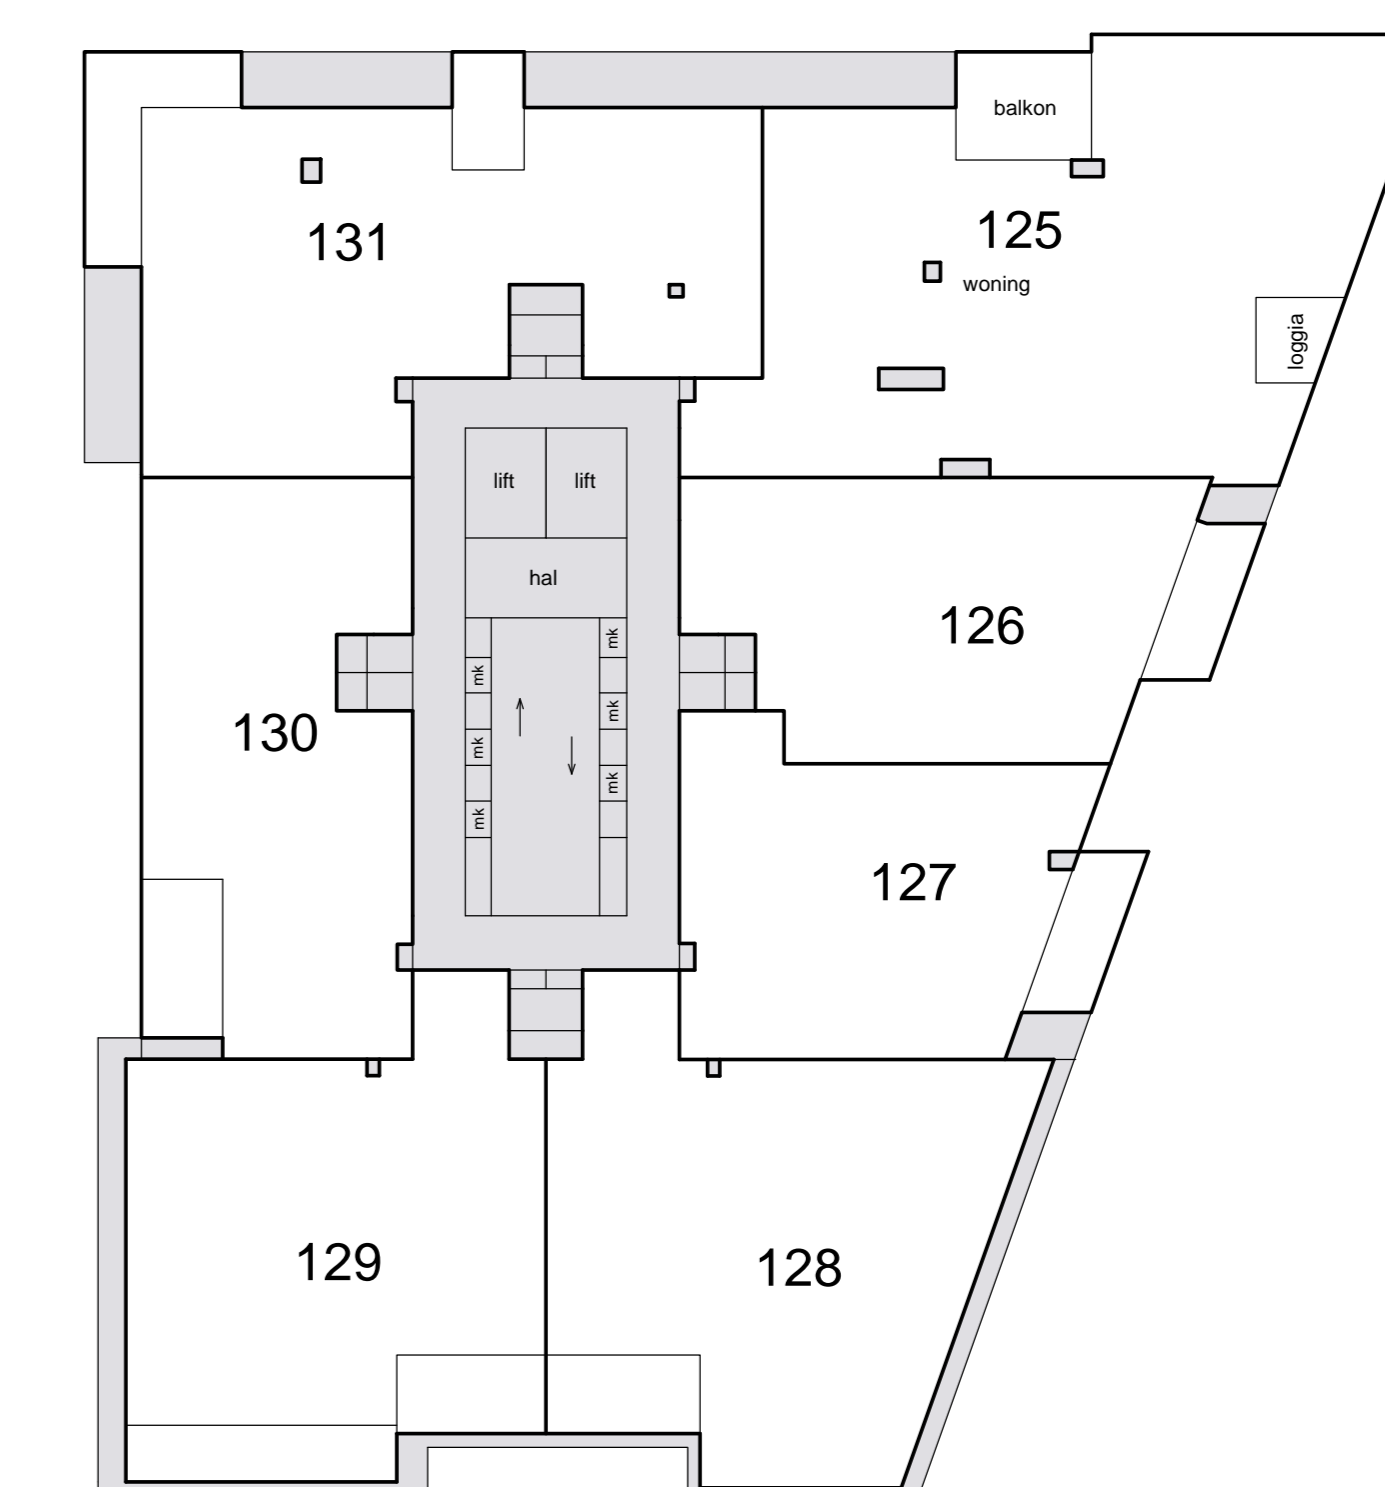


Burgwalweg

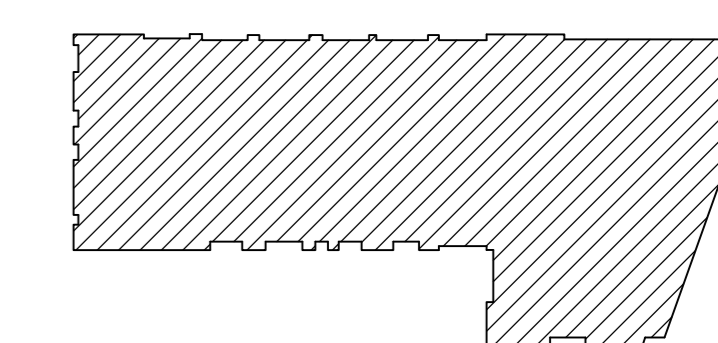


Arlandaweg



Situatie 1: 1000 Amsterdam K 4374

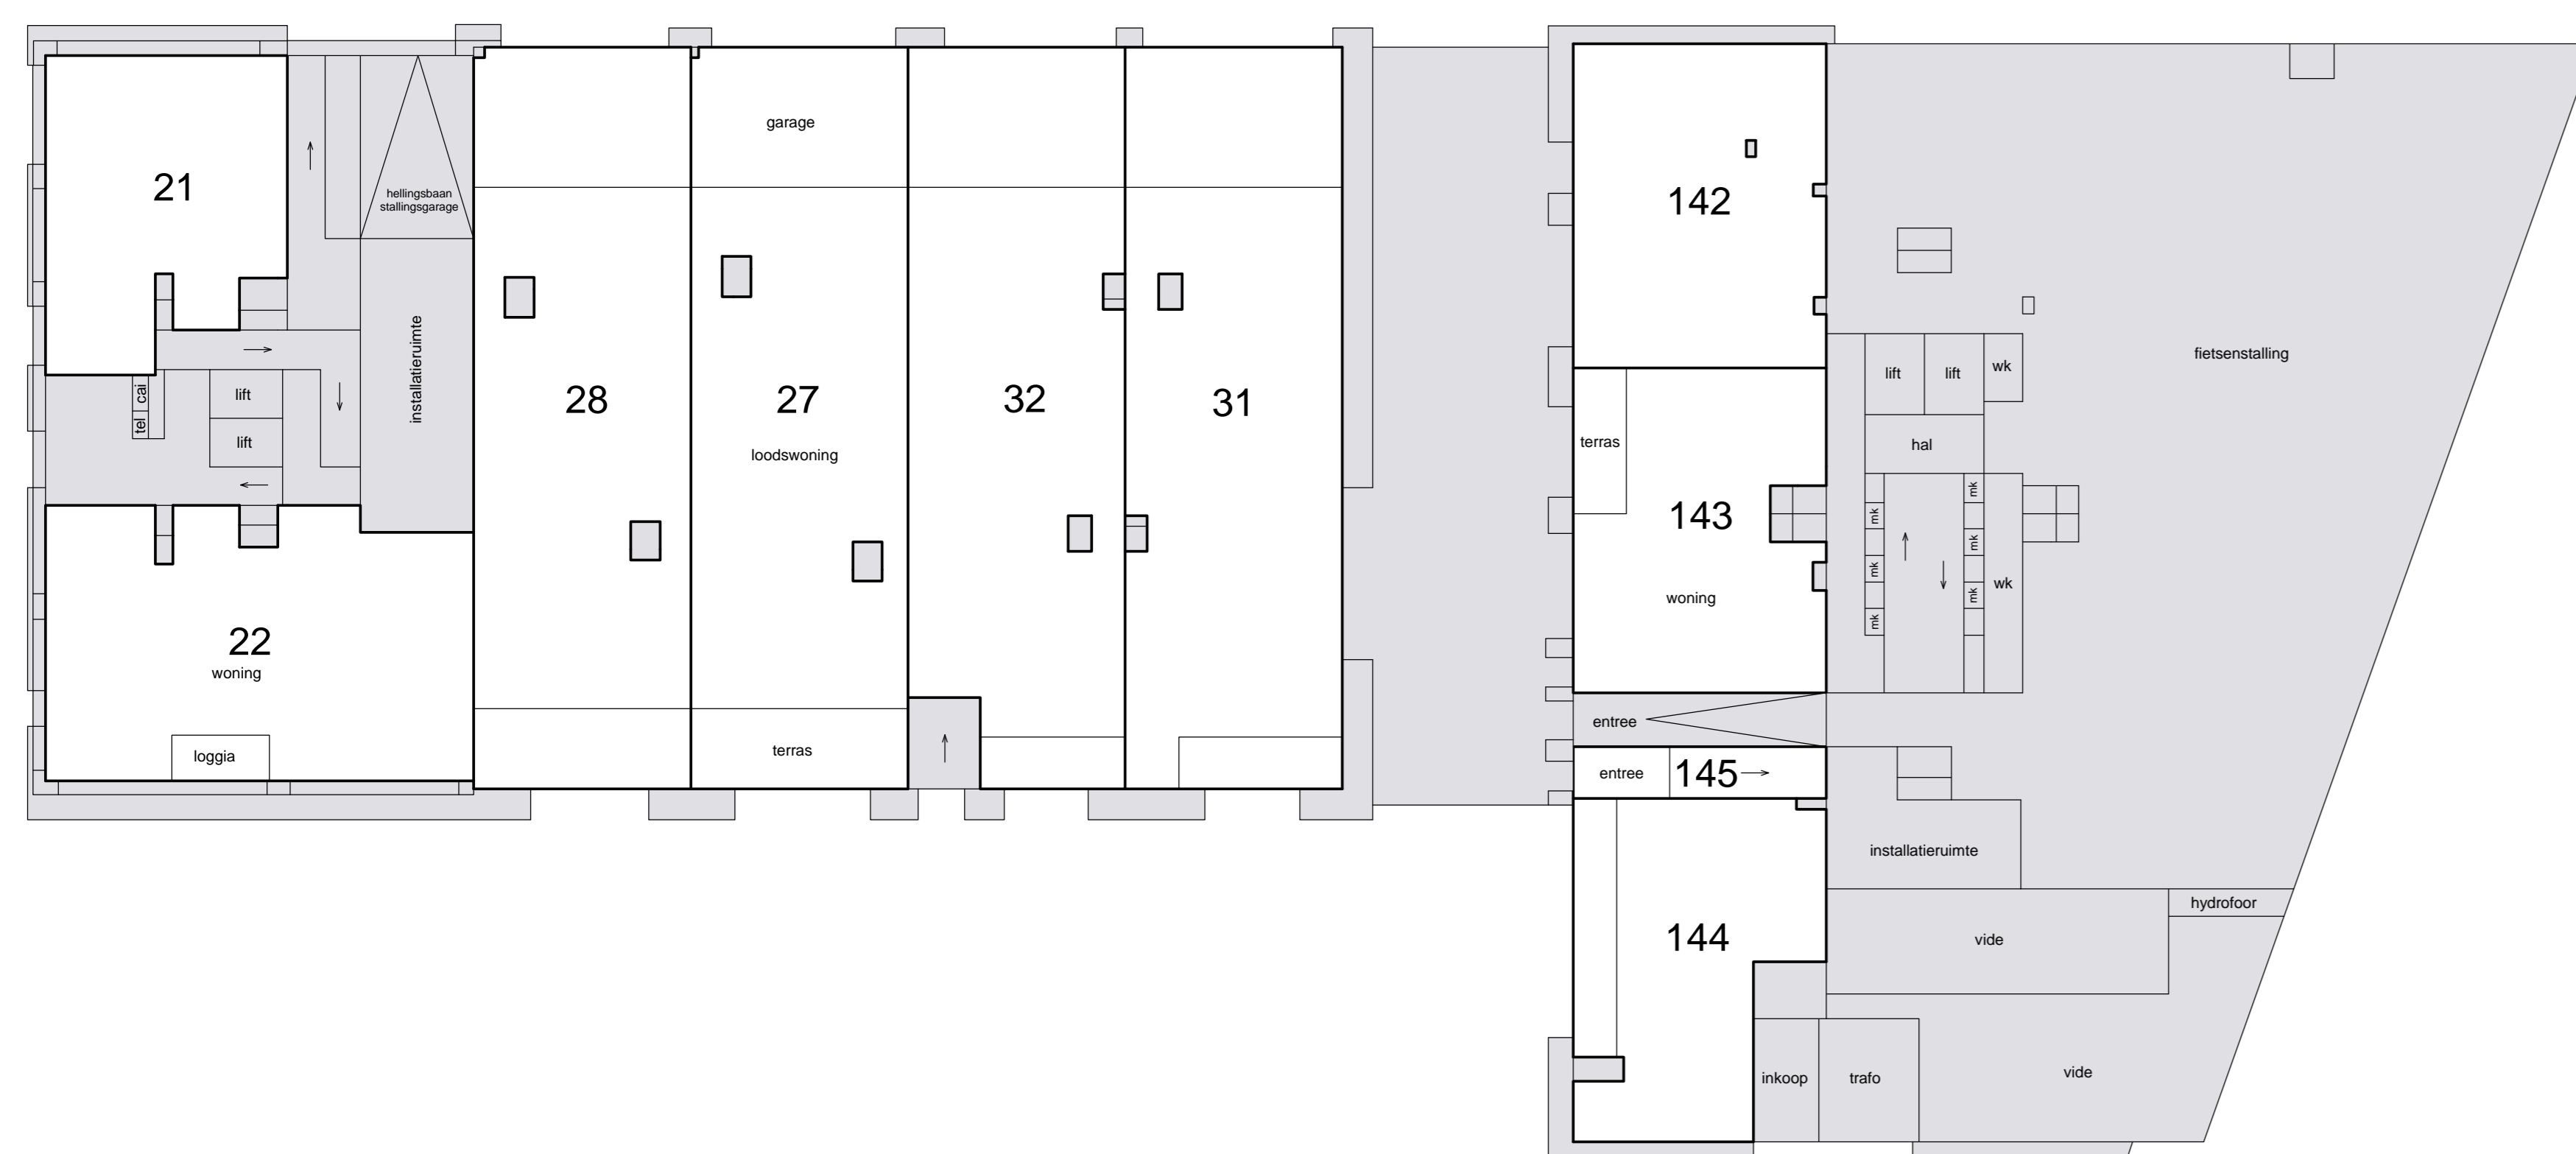

begane grond - entresol

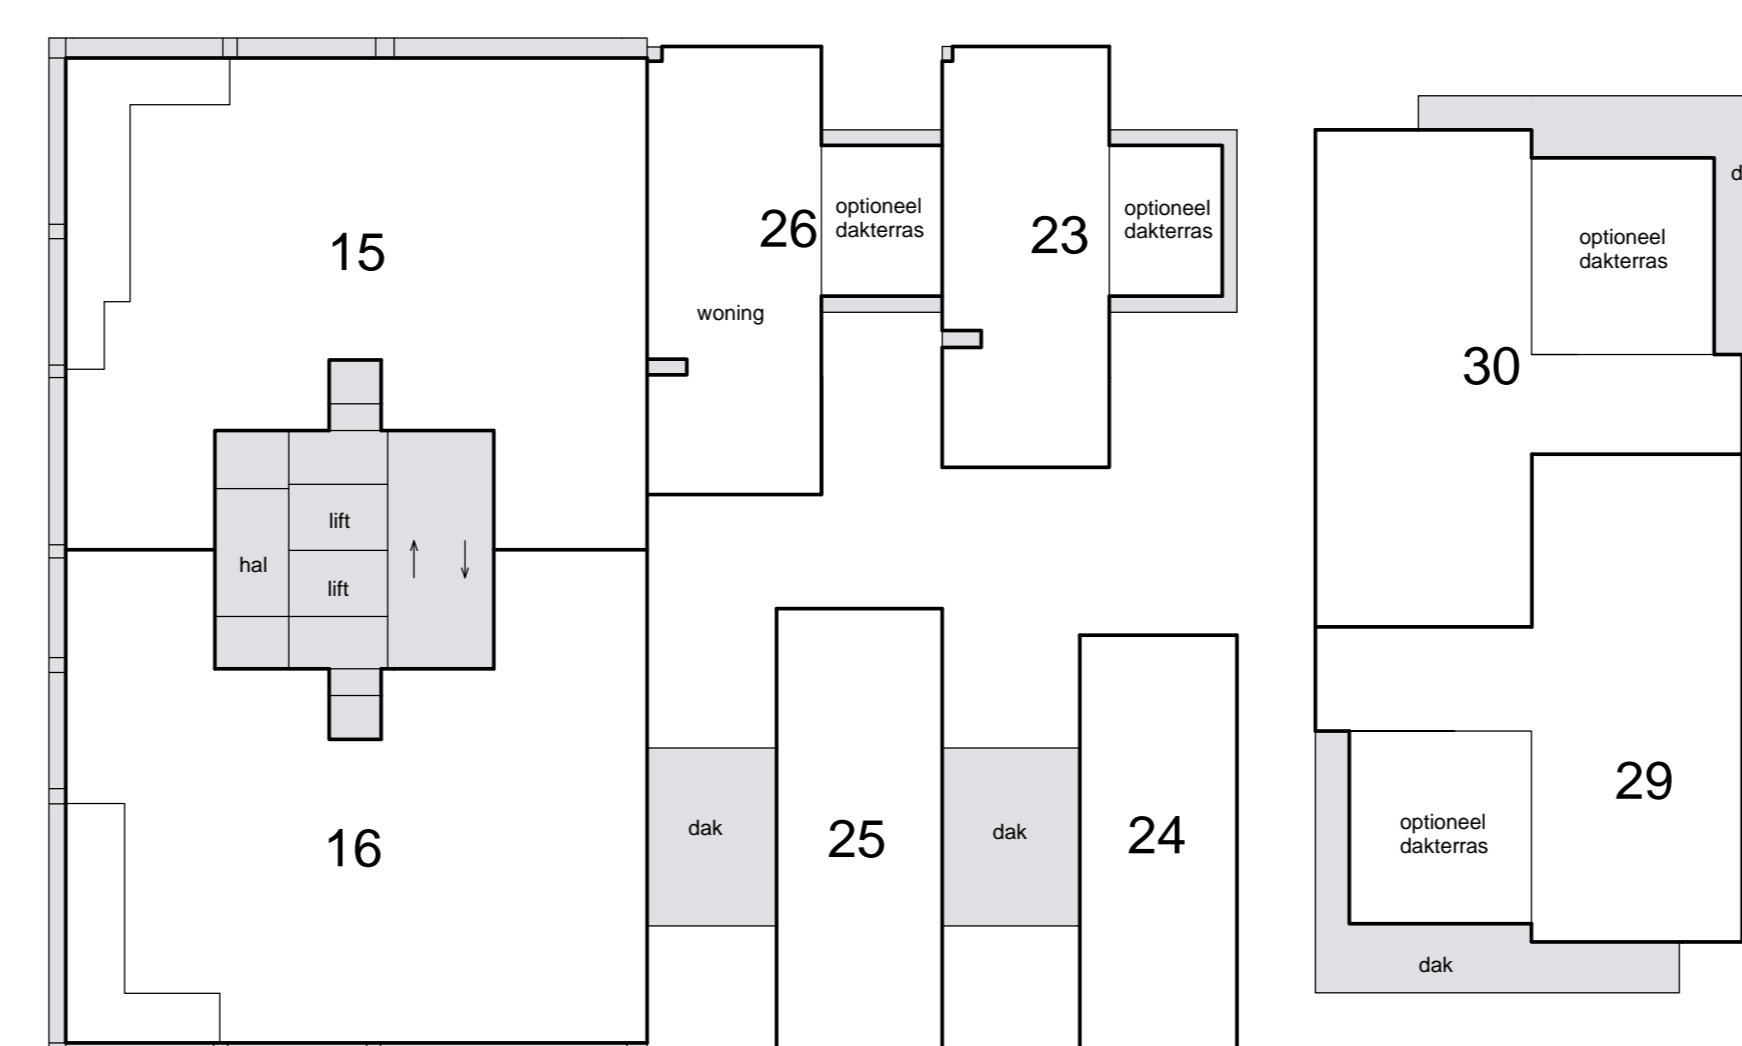


2e etage

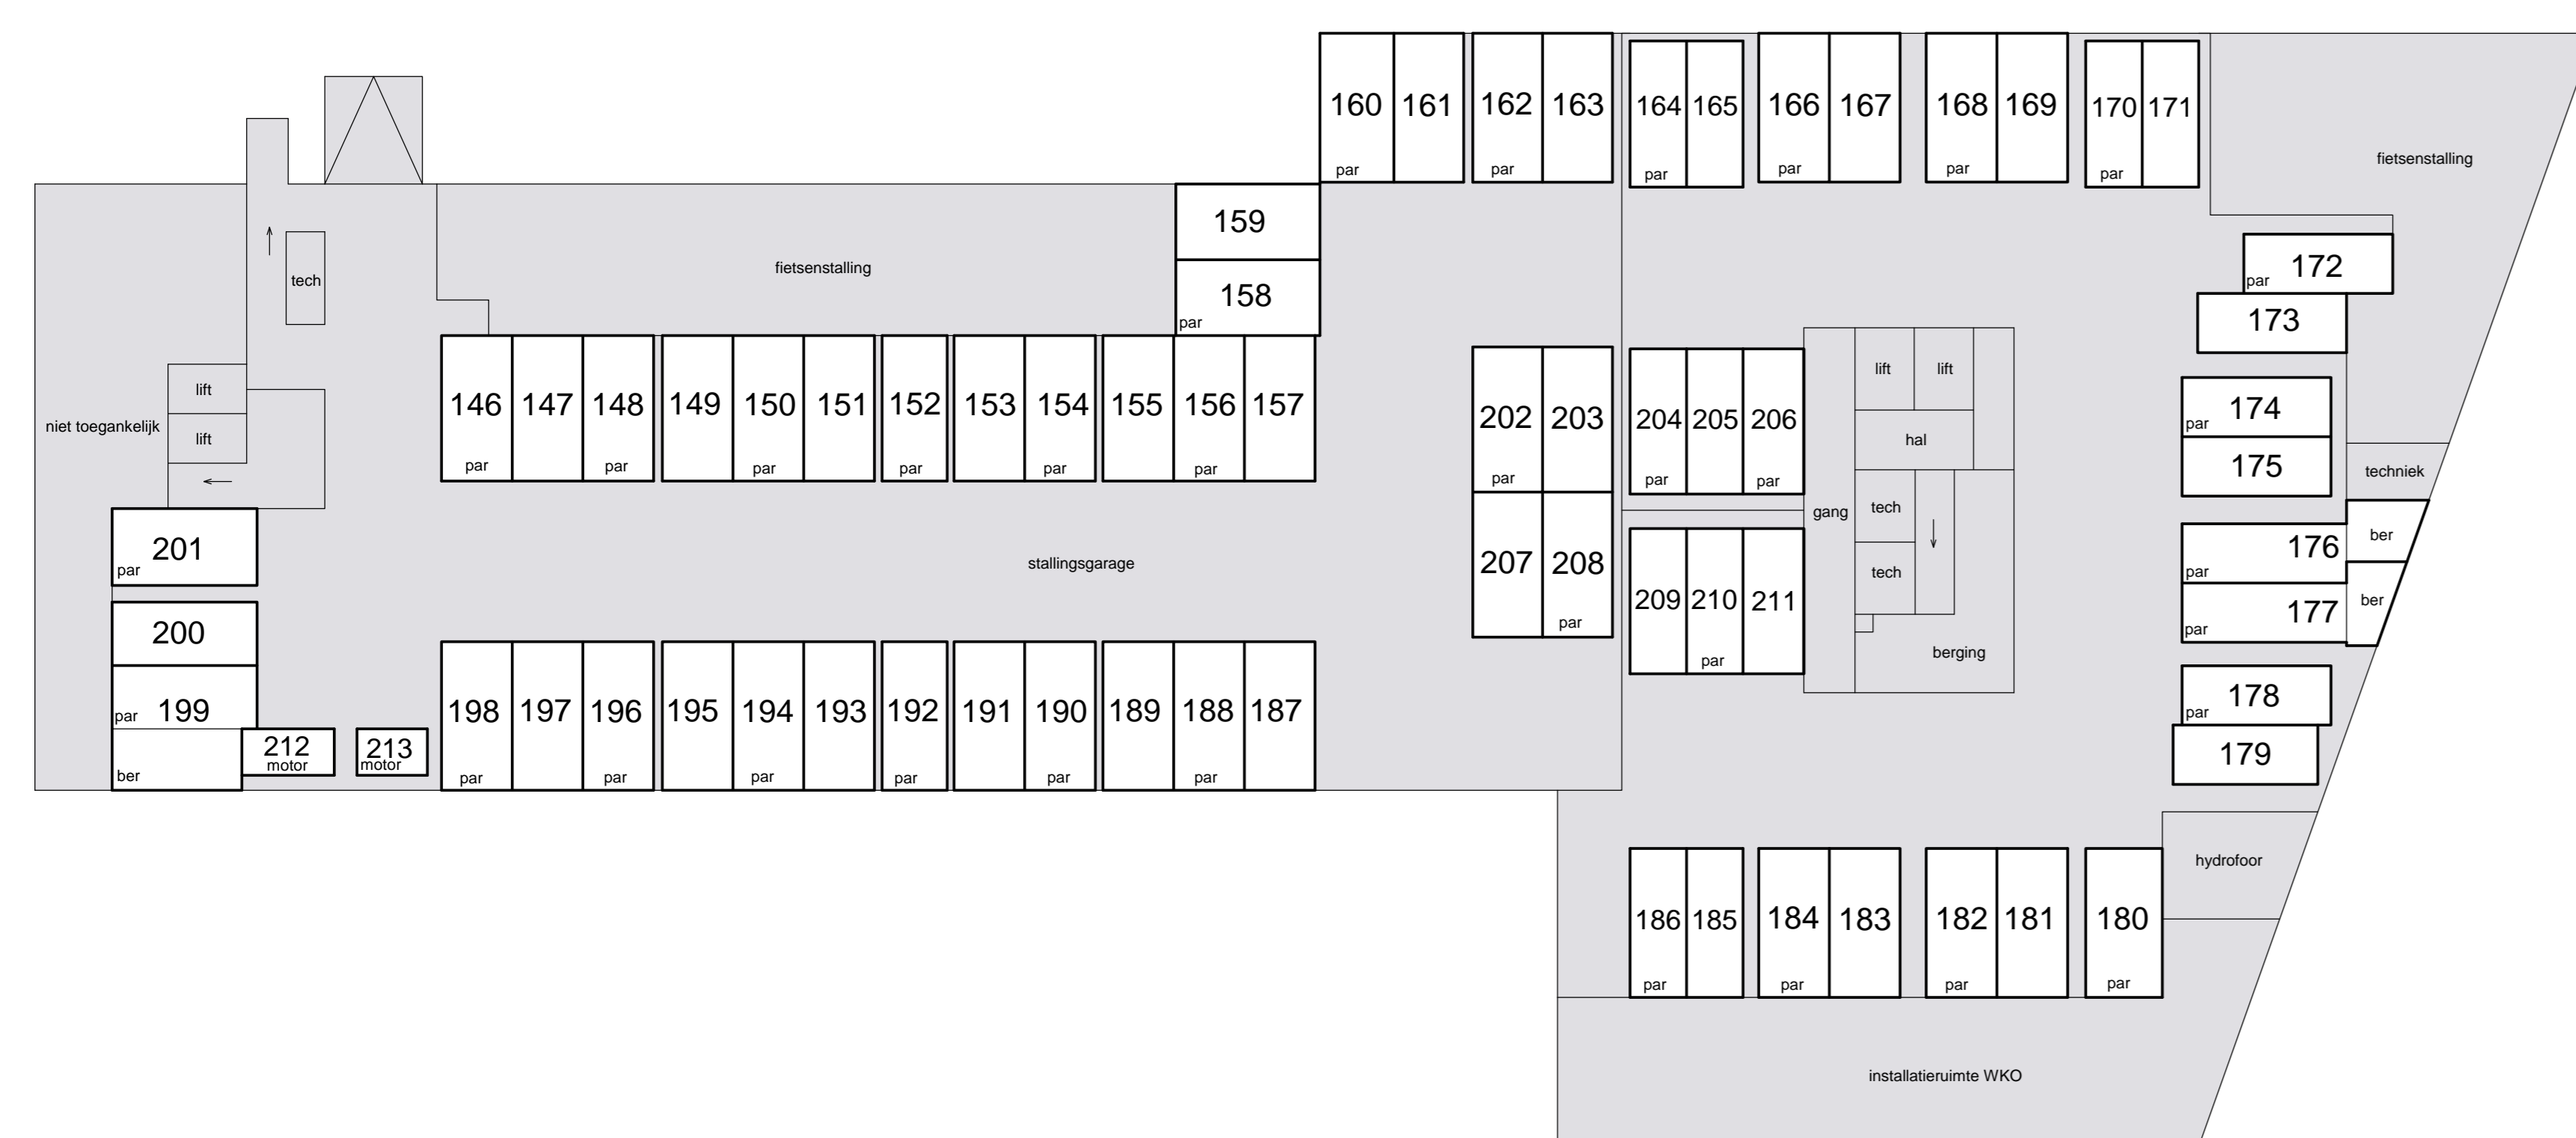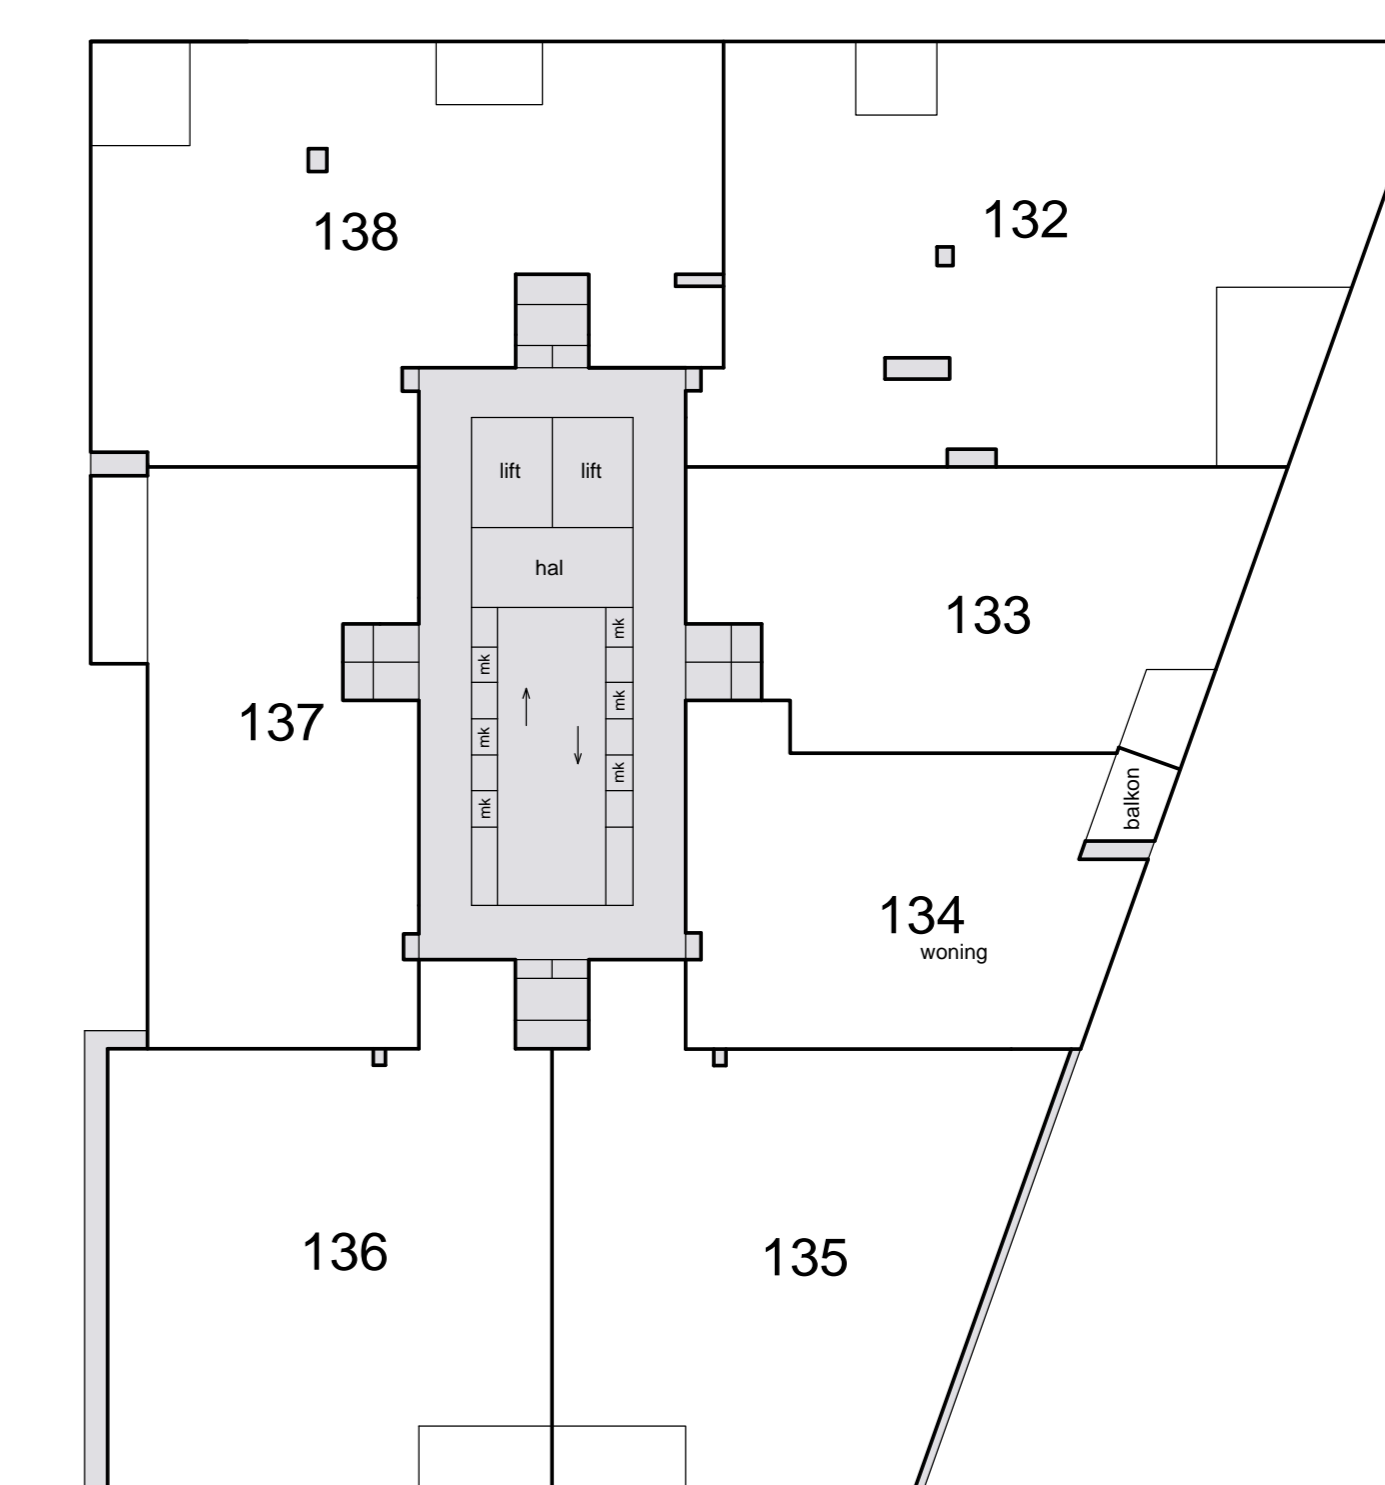


stallinggarage





1e etage

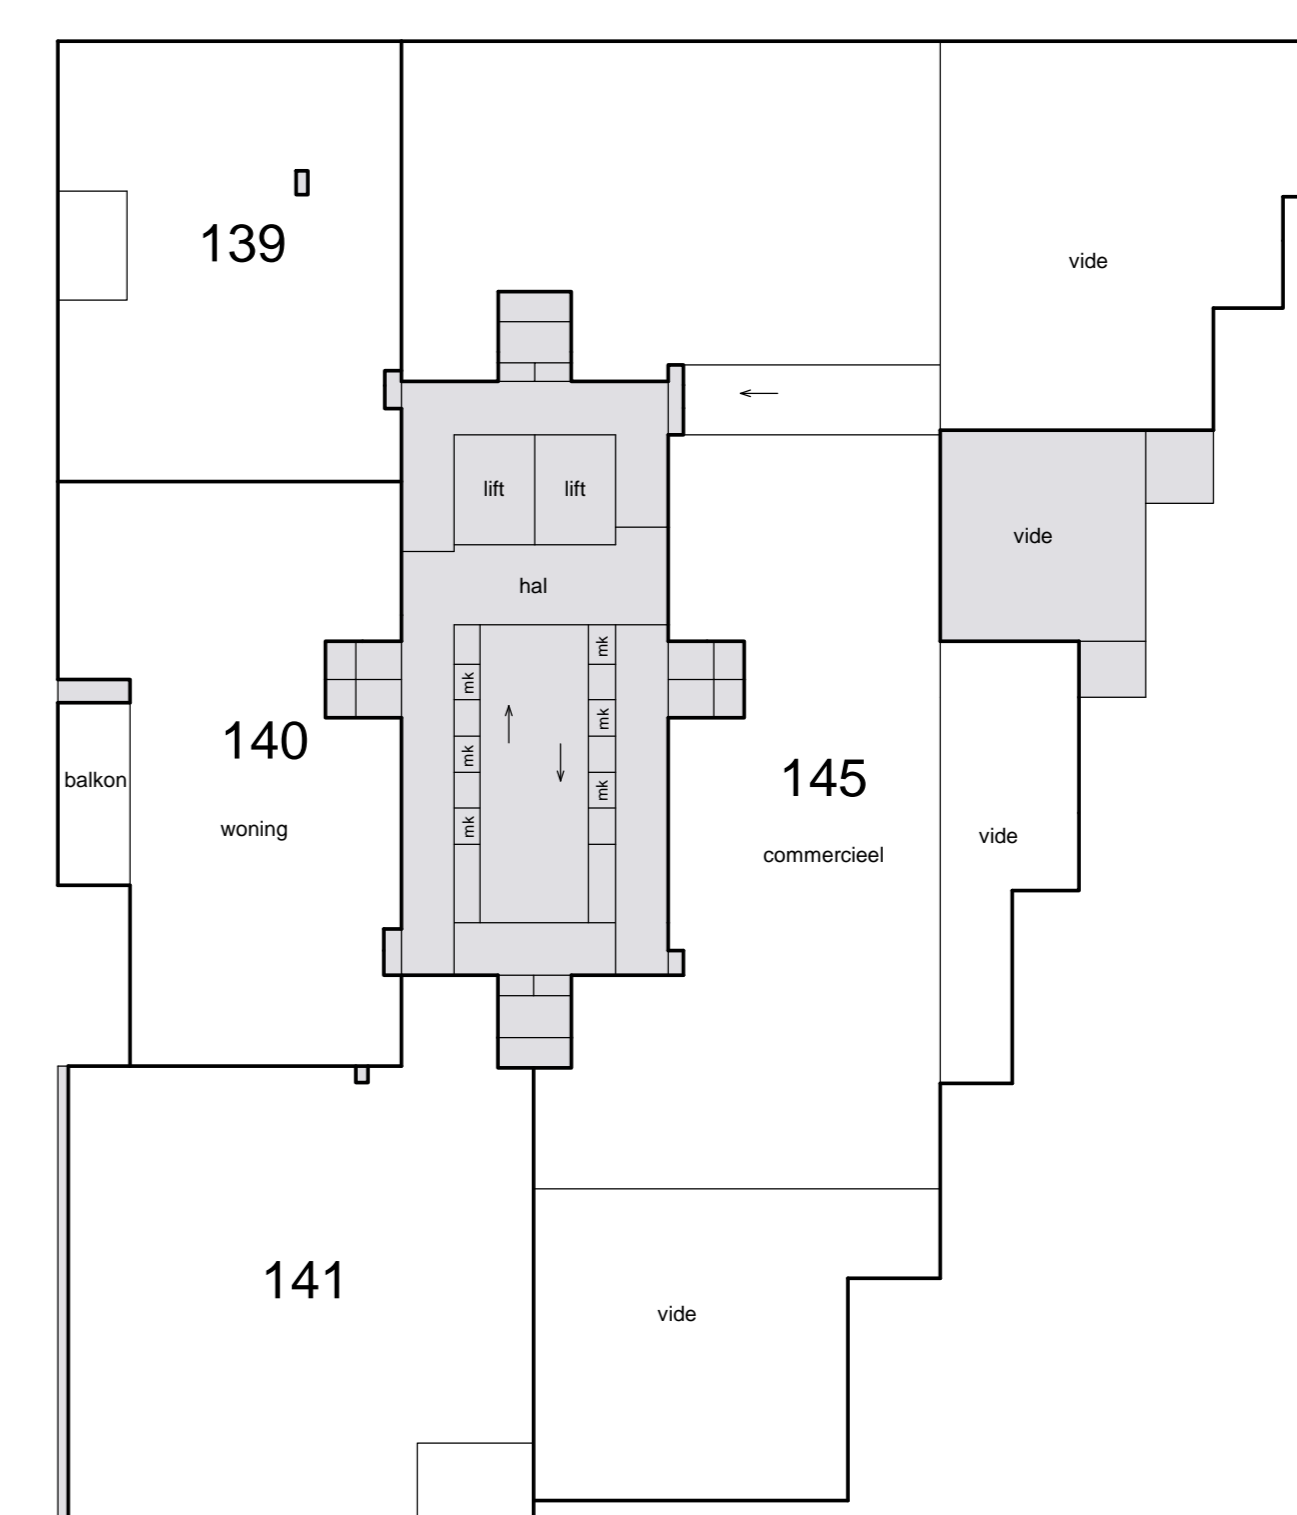


Schaal 1 : 200
 ■ = Gemeenschappelijk
 Tekening bestaat uit 4 bladen
 Blad 2

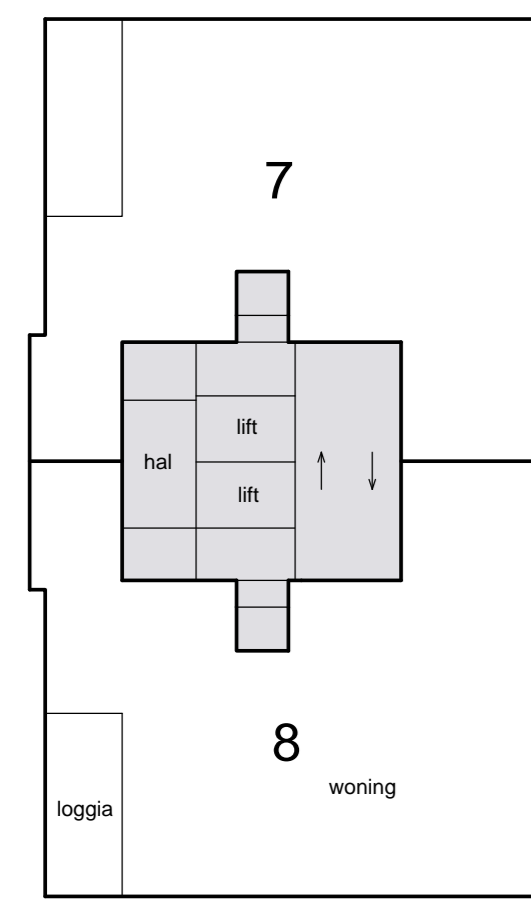


6e etage

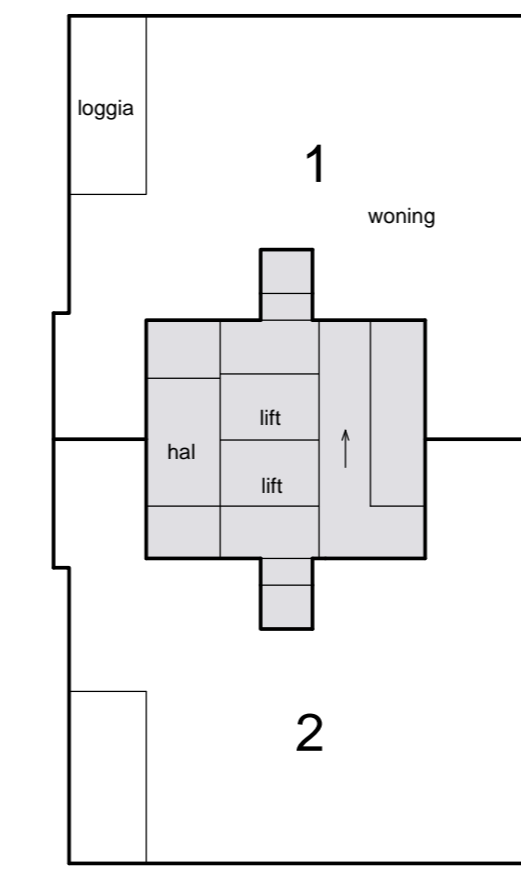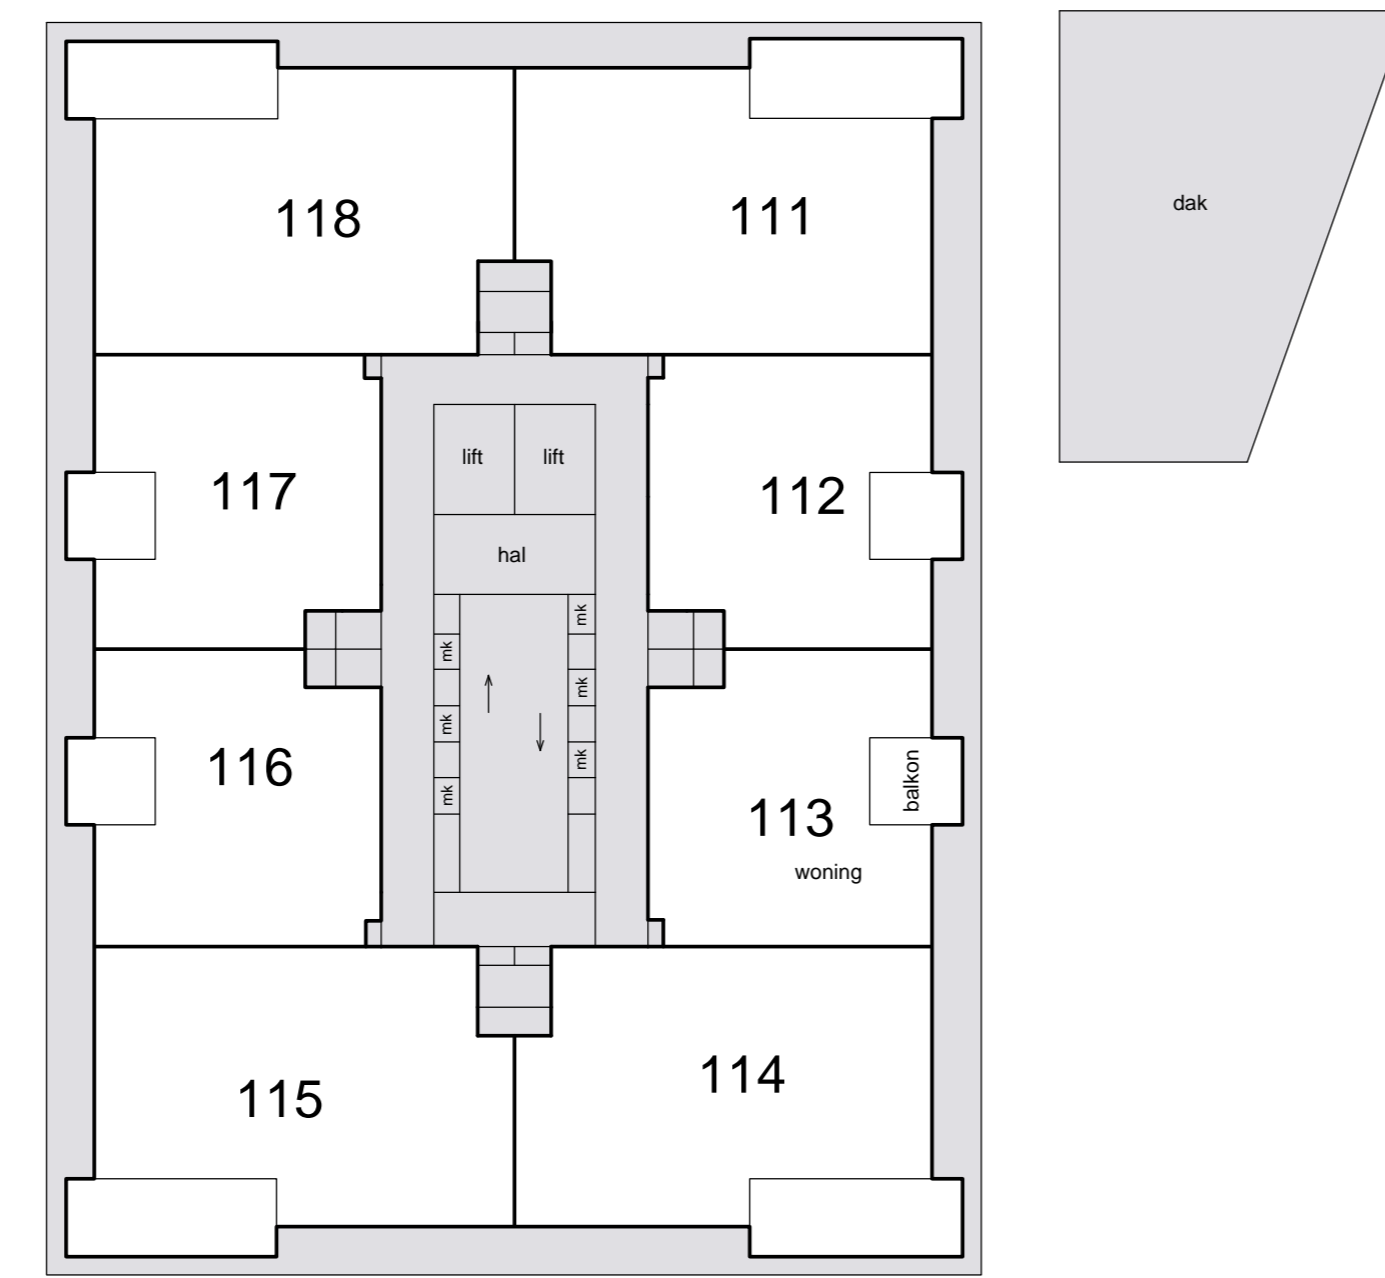



9e etage

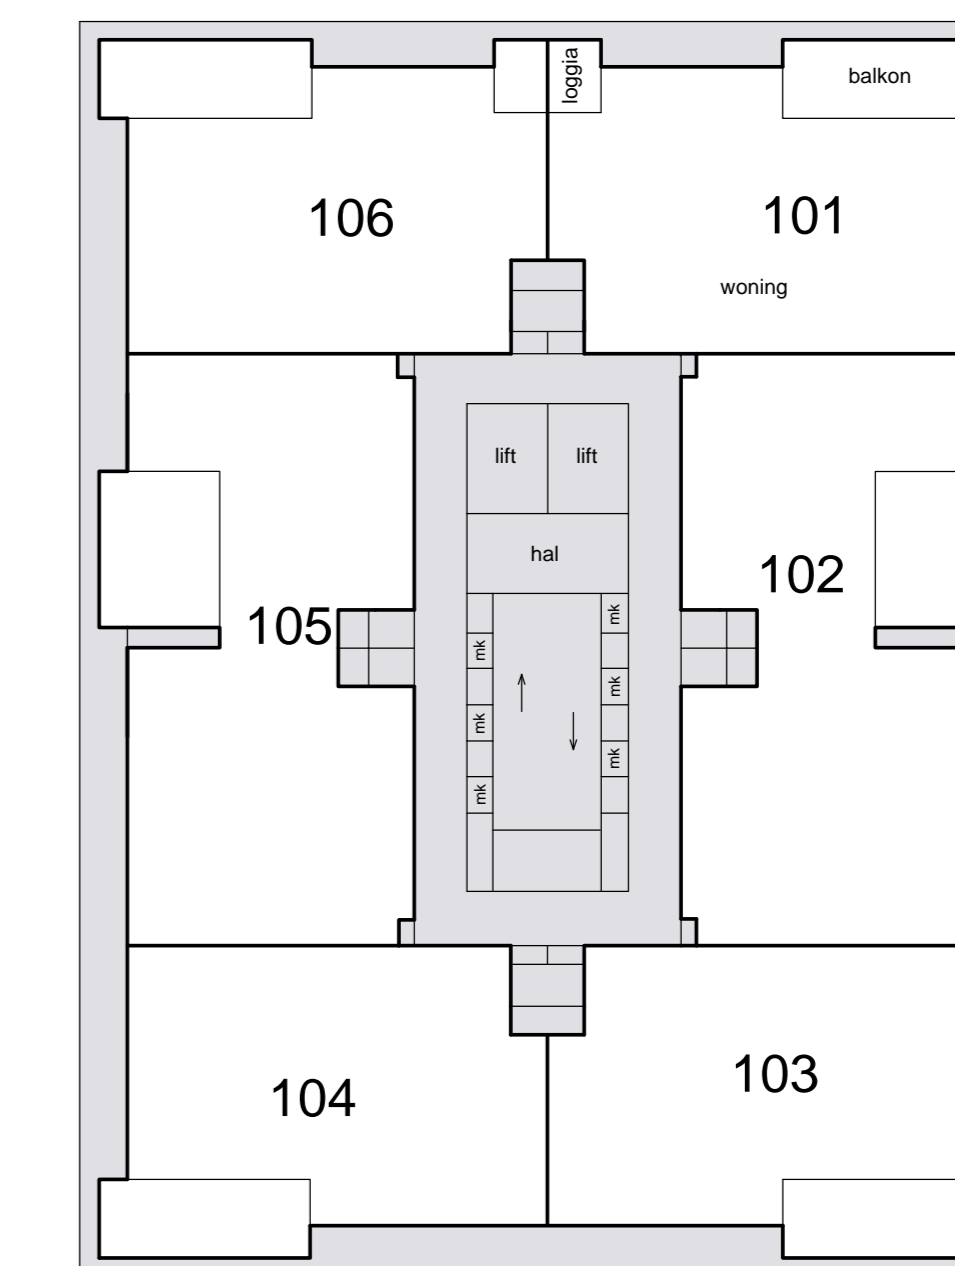


8e etage

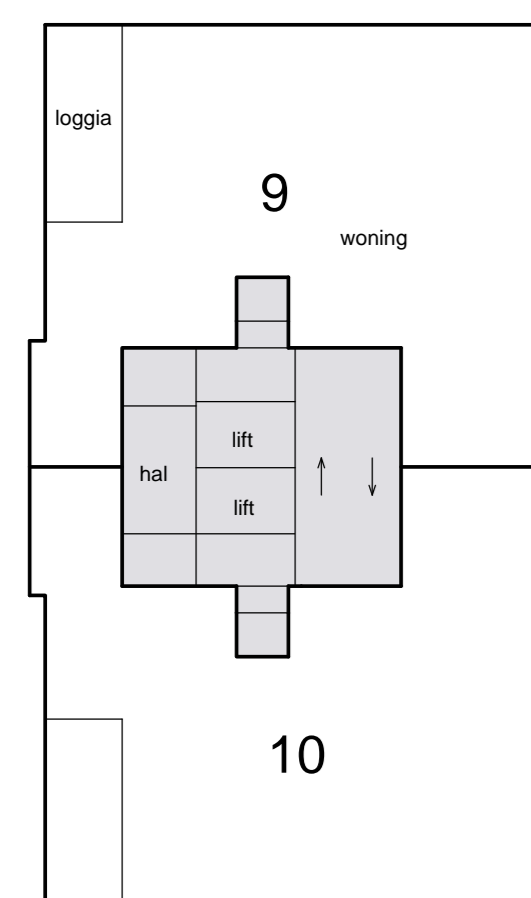


5e etage

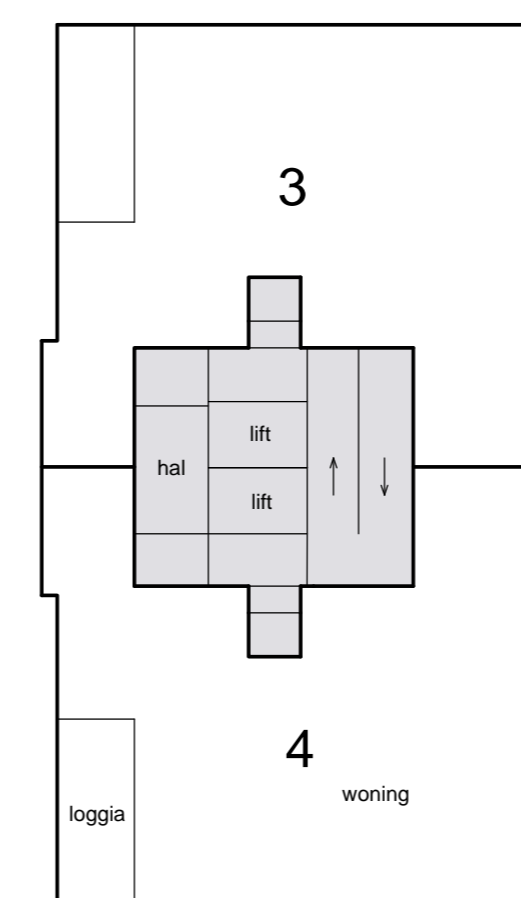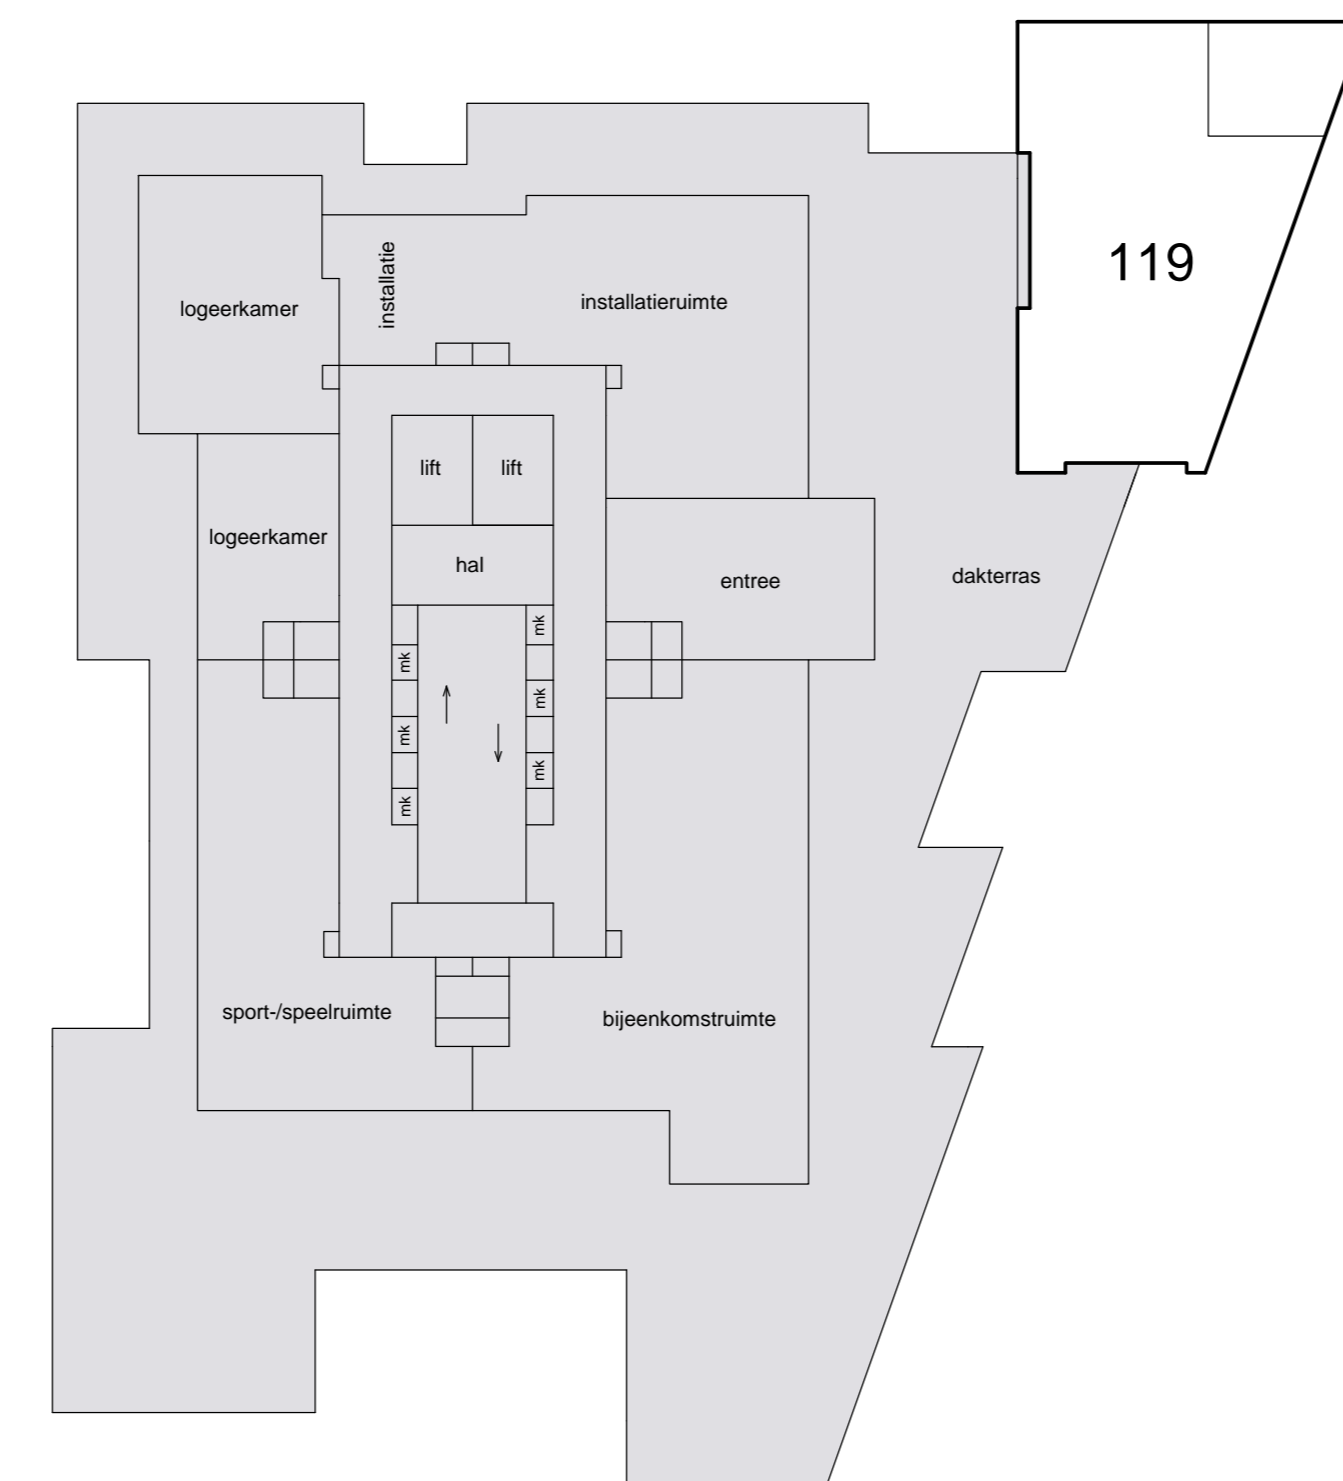



8e etage

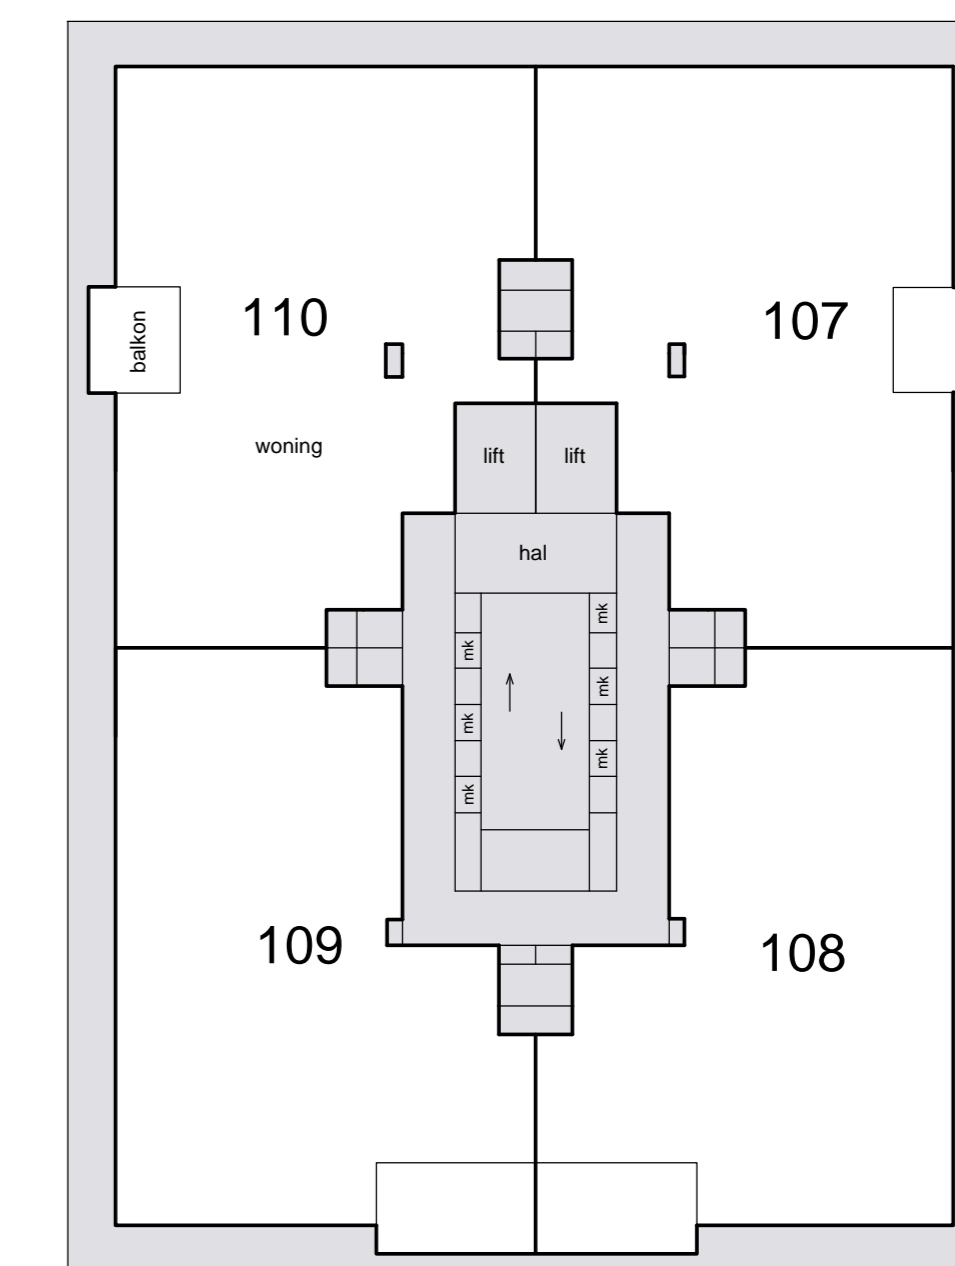


7e etage

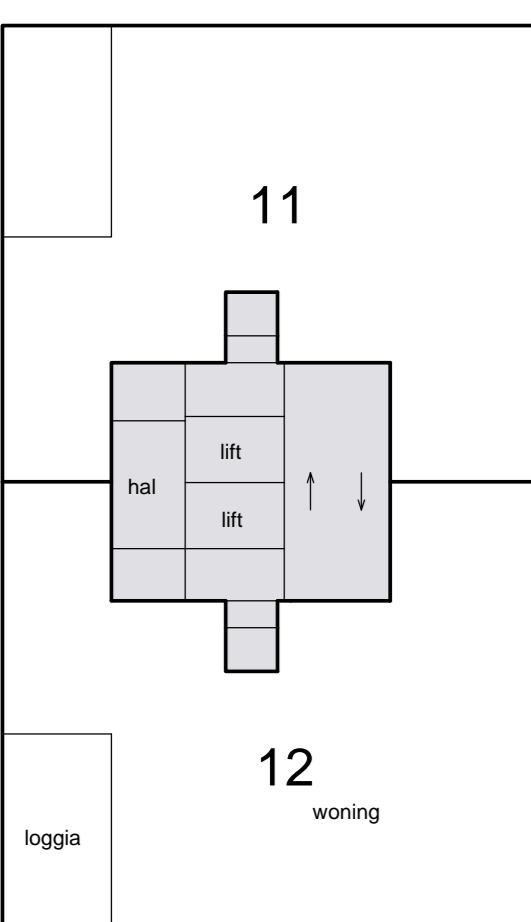

4e etage

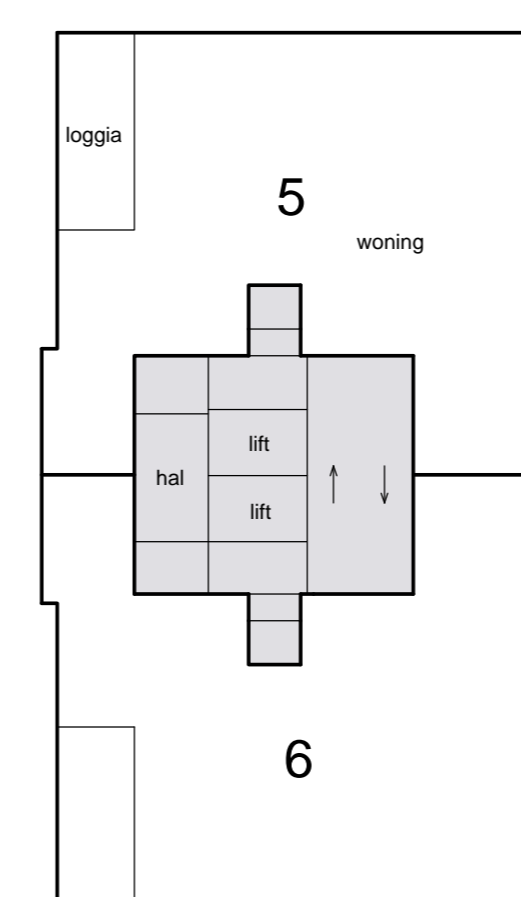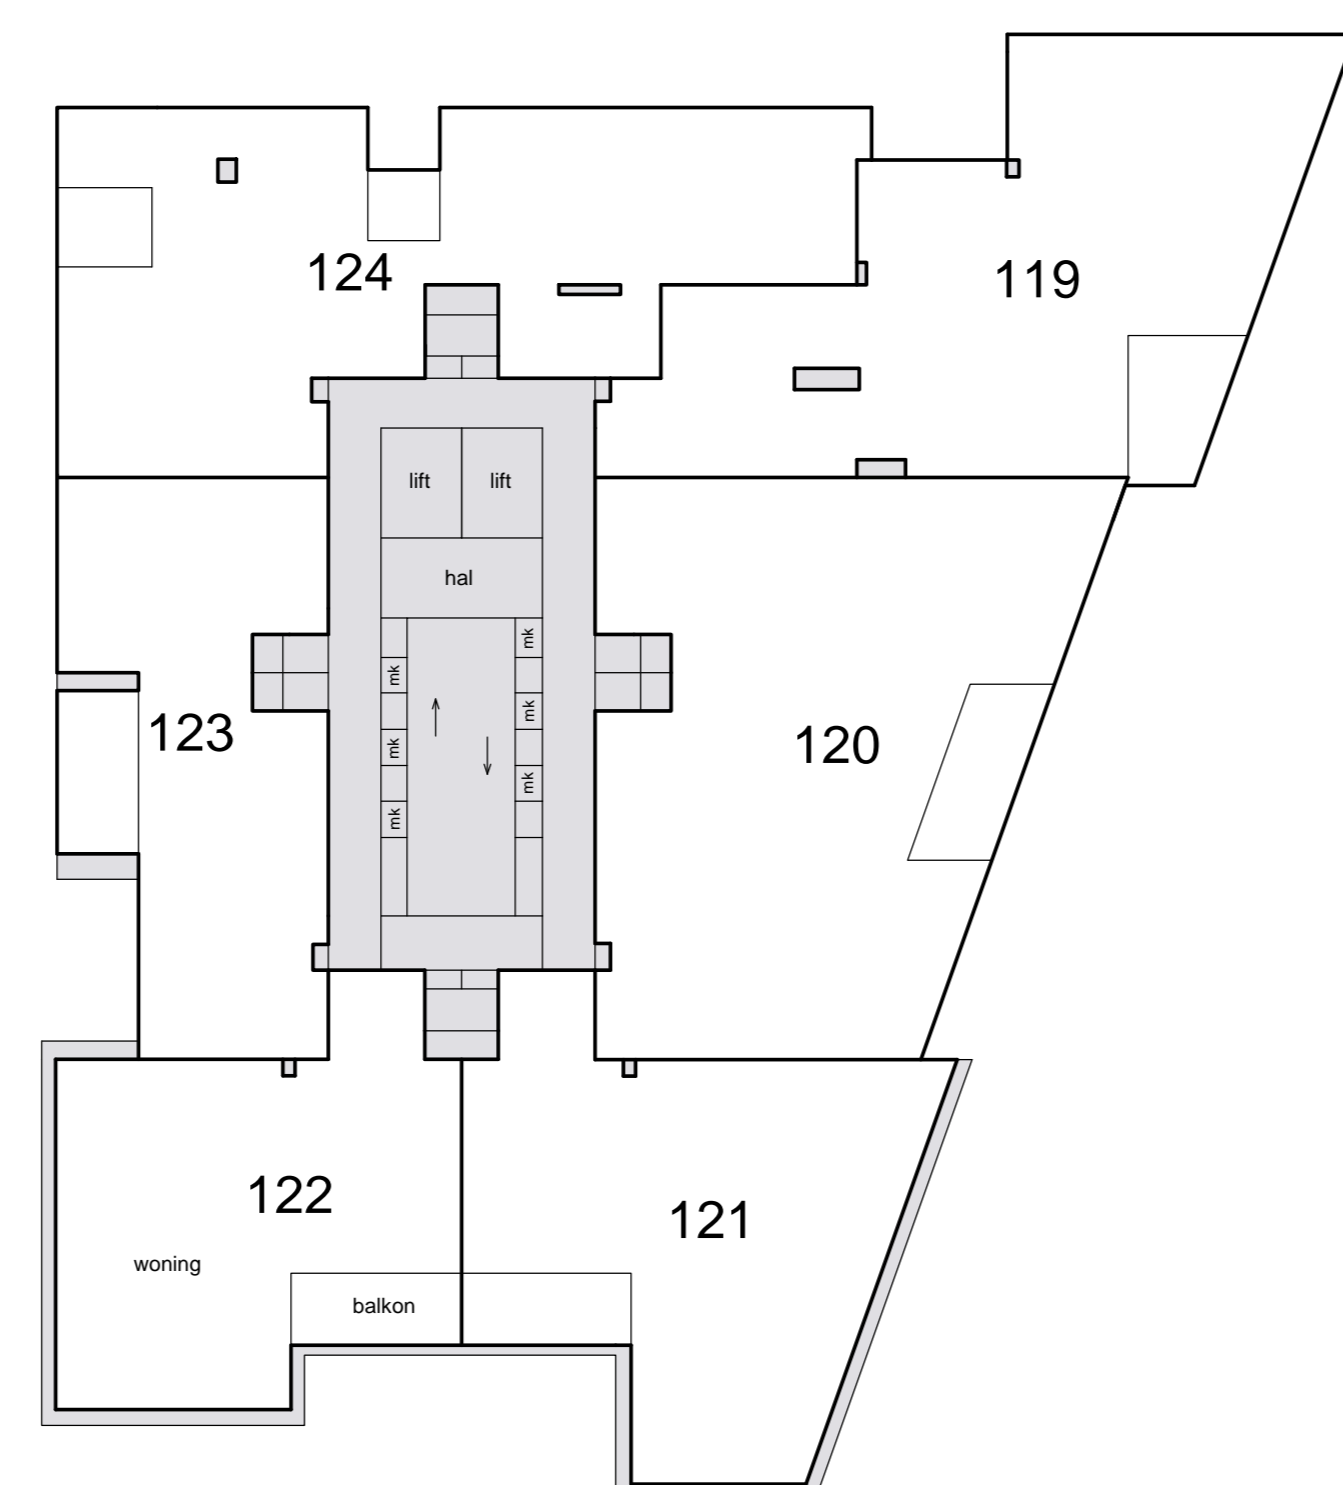


7e etage

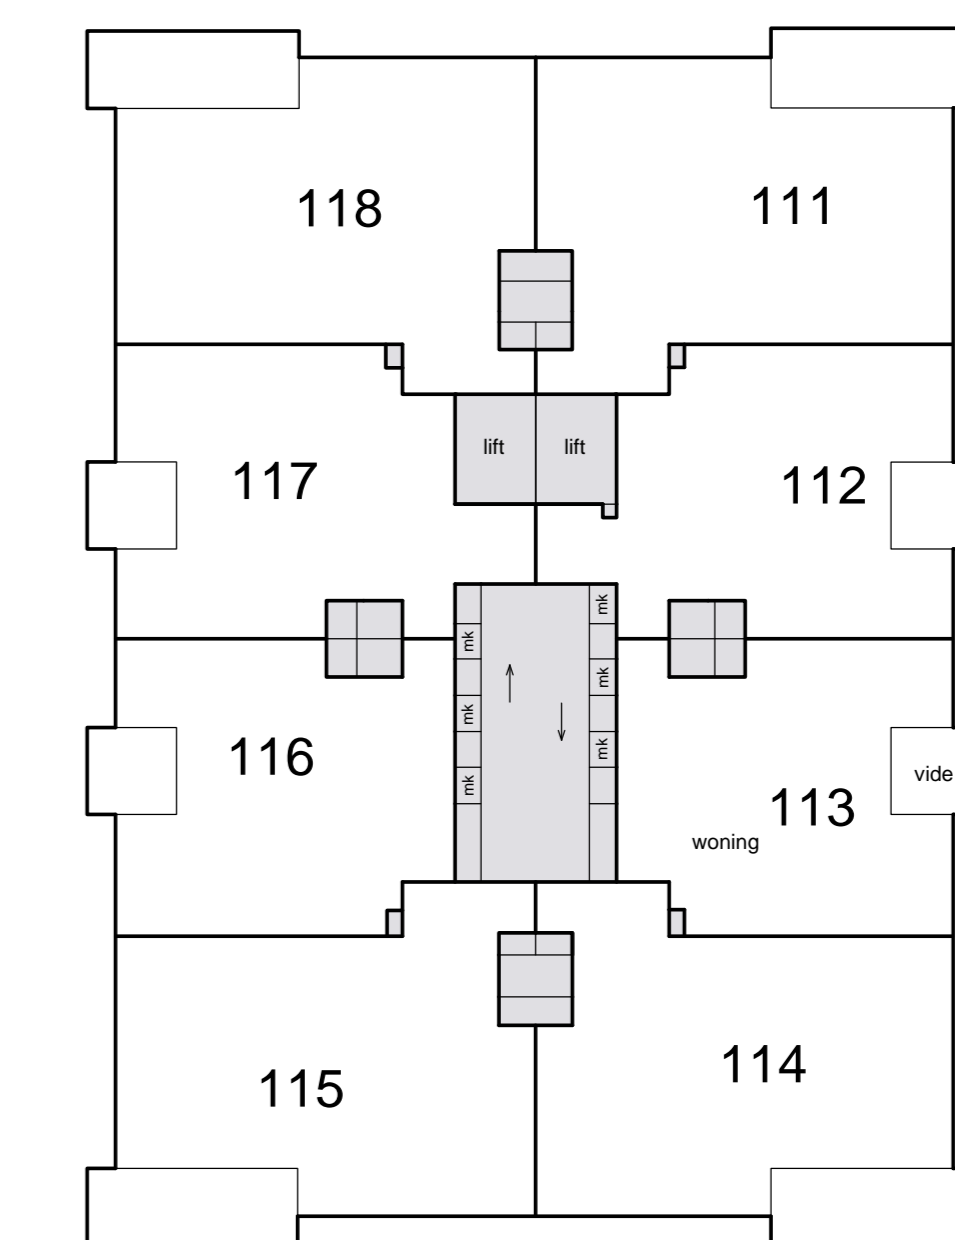


6e entresol




Schaal 1 : 200
■ = Gemeenschappelijk
Tekening bestaat uit 4 bladen
Blad 3

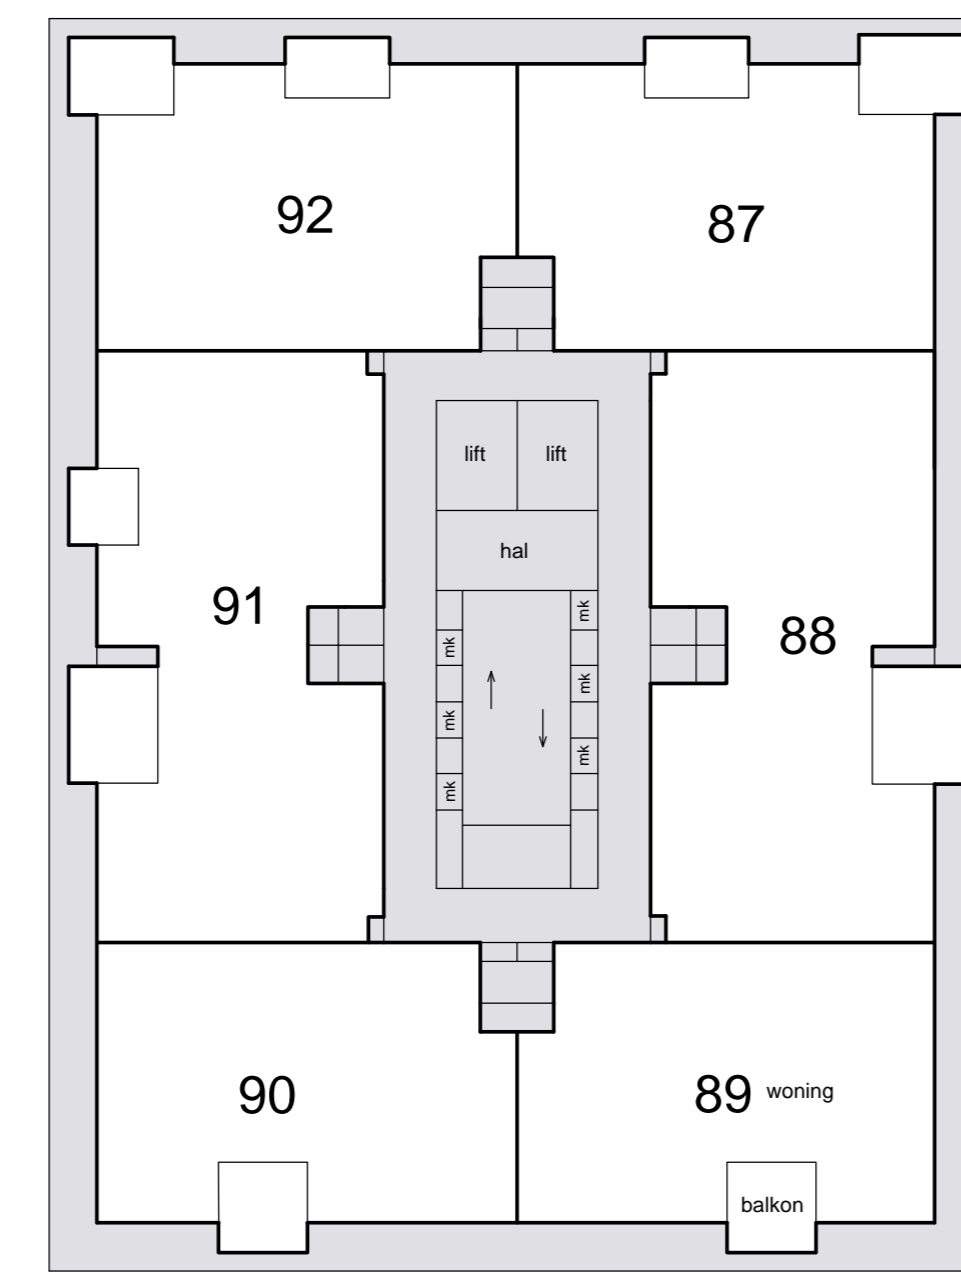


10e etage

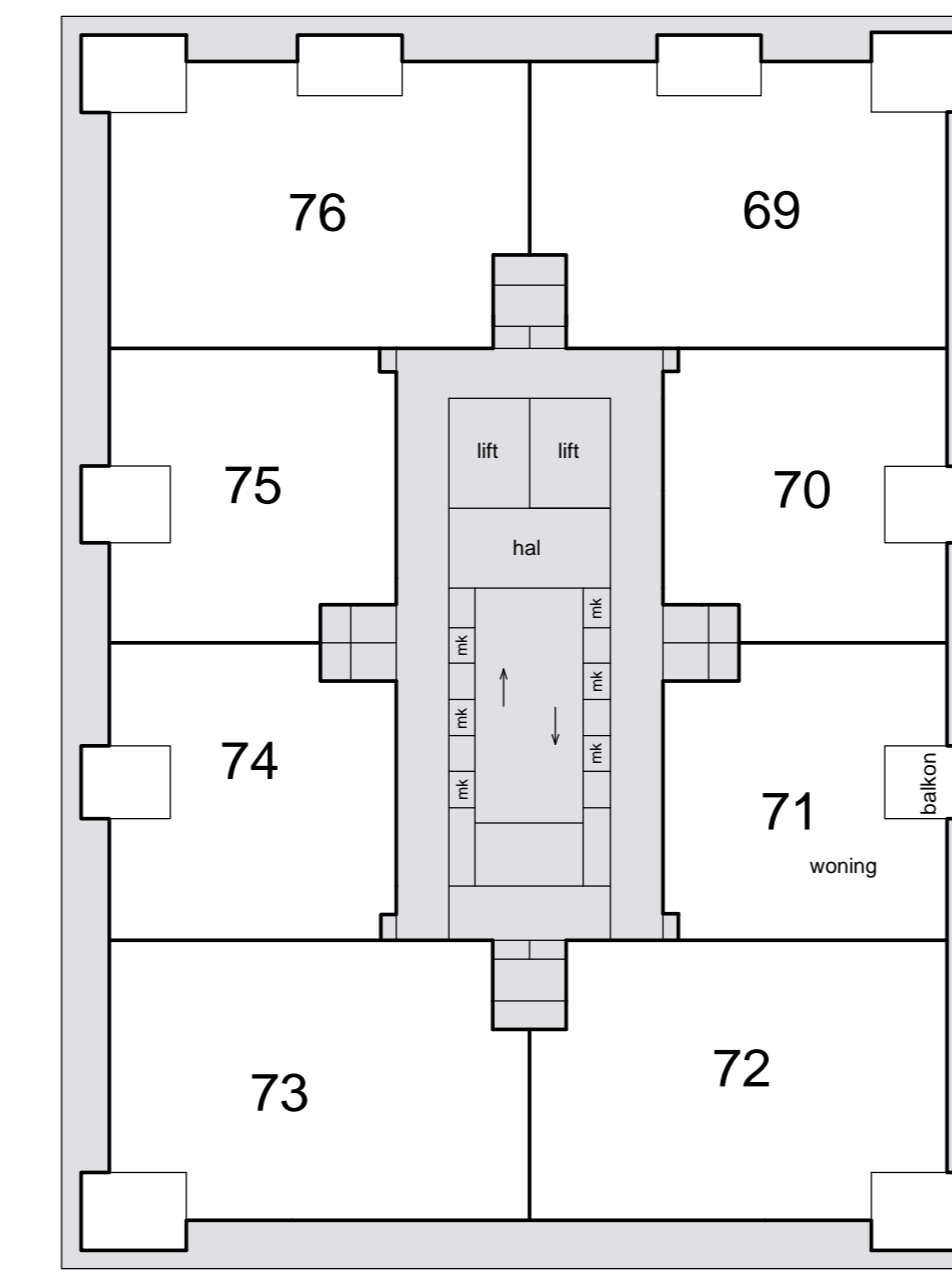


13e etage

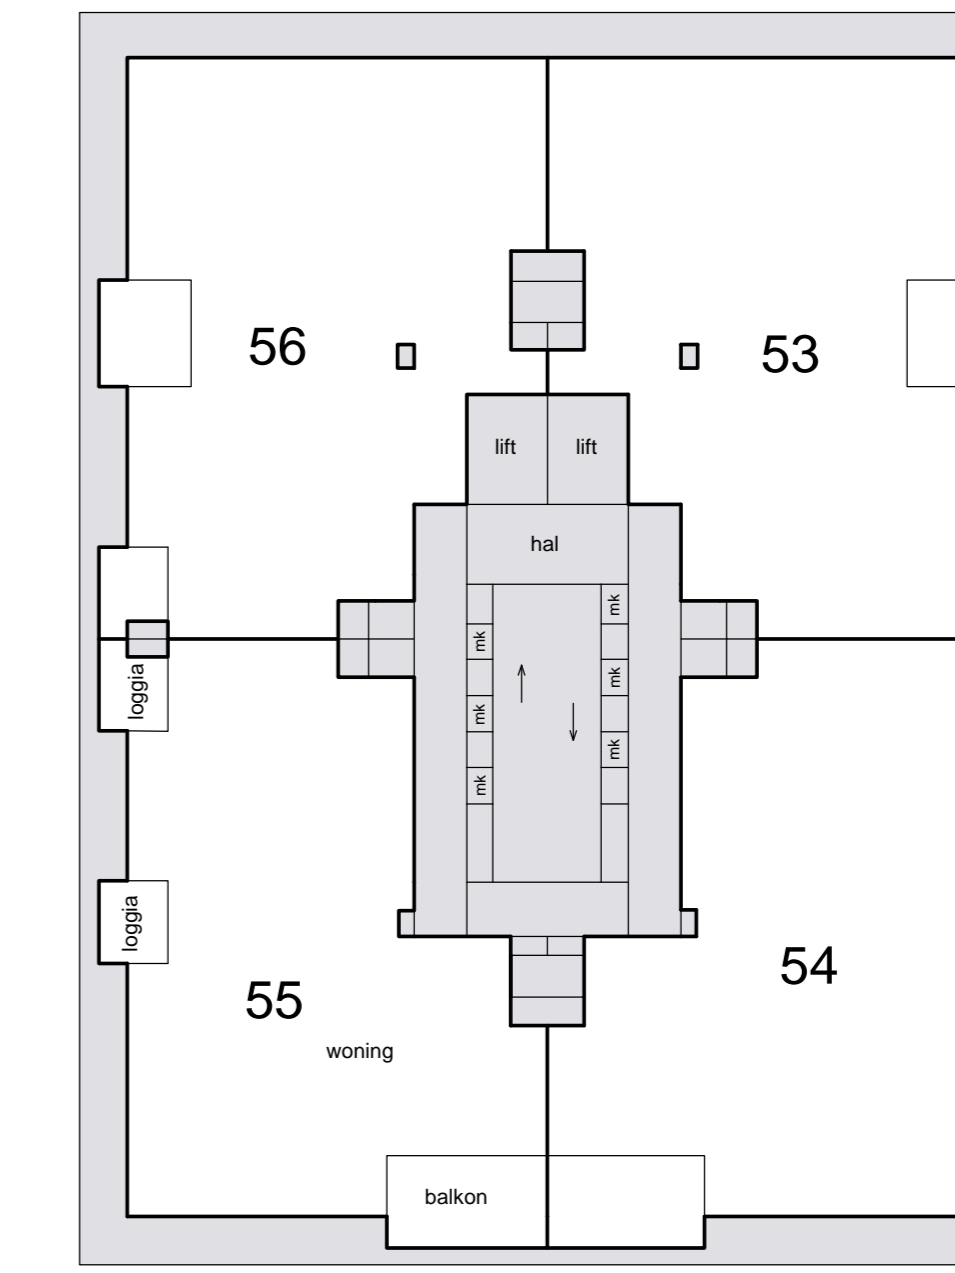


15e etage

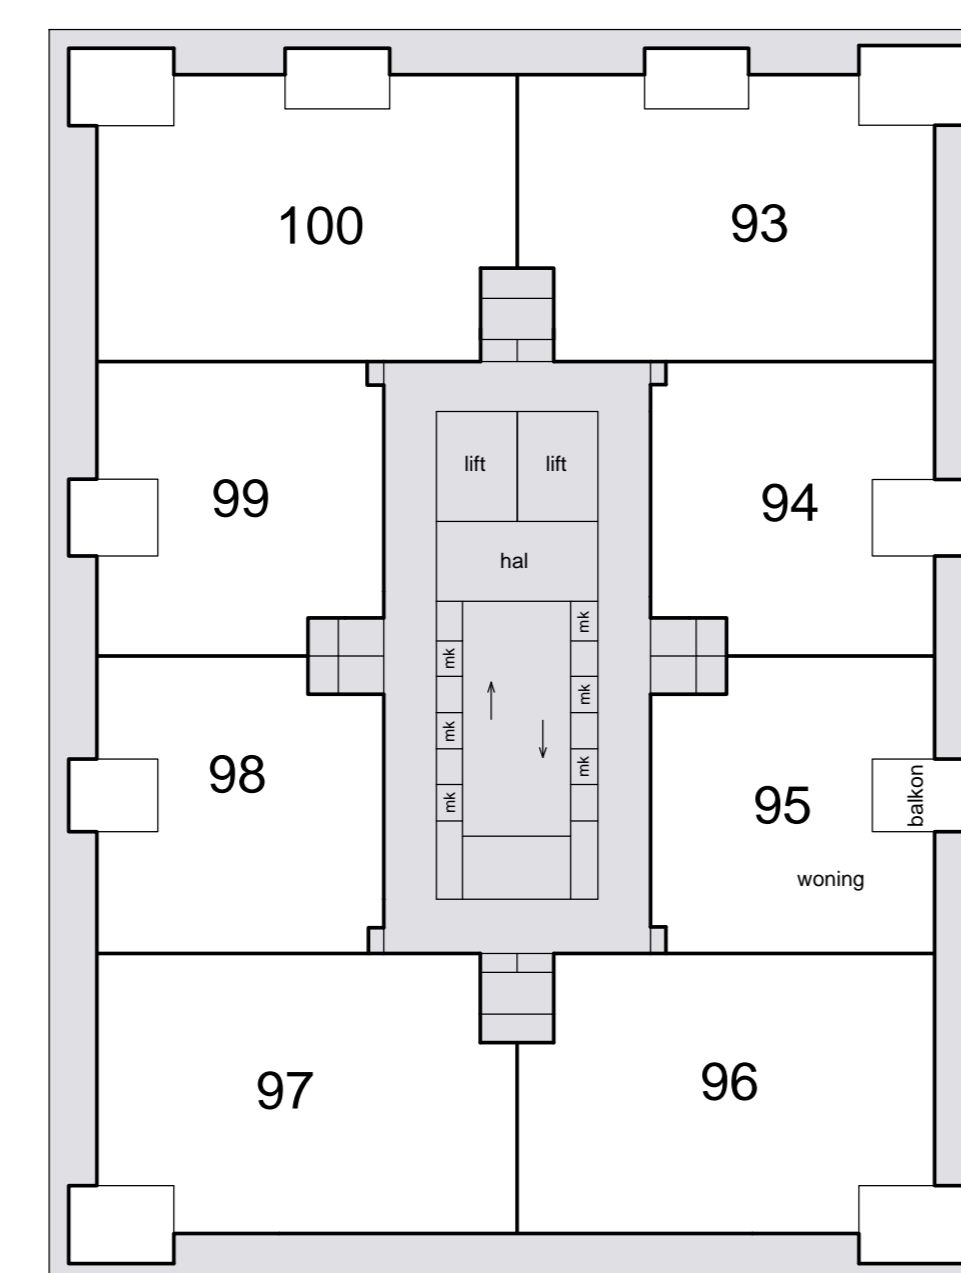


9e etage

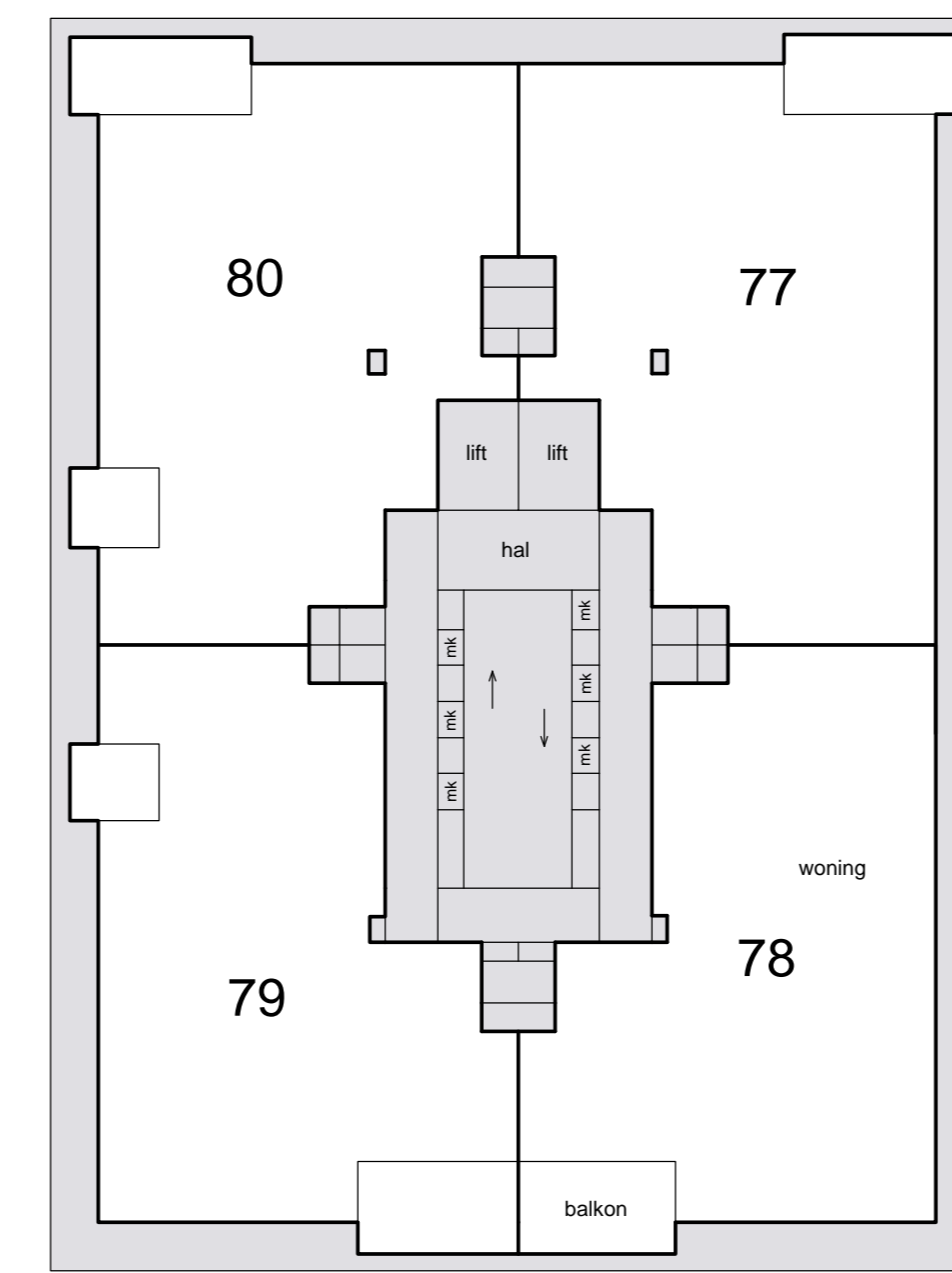


12e etage

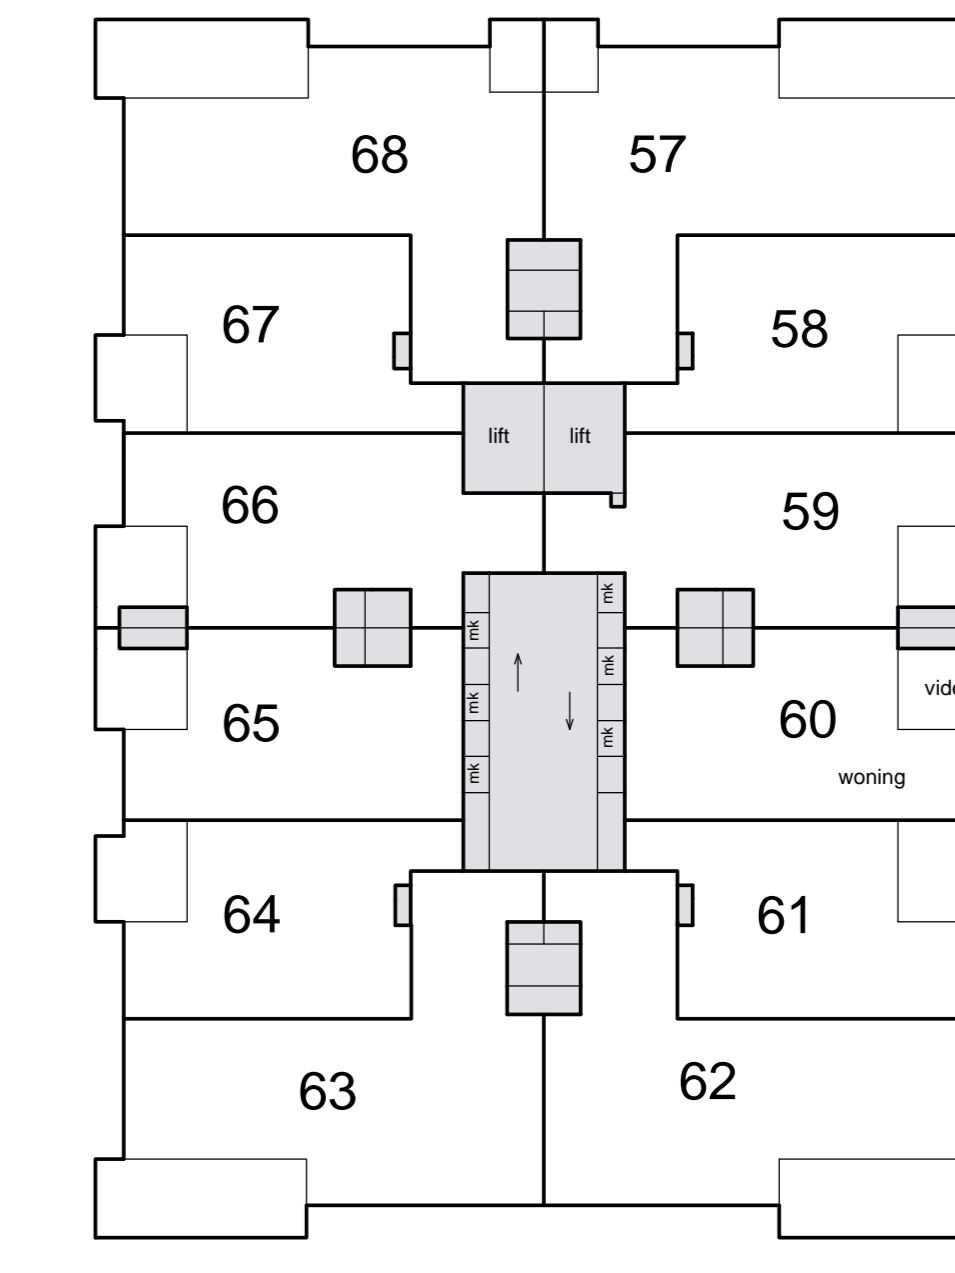


14e entresol

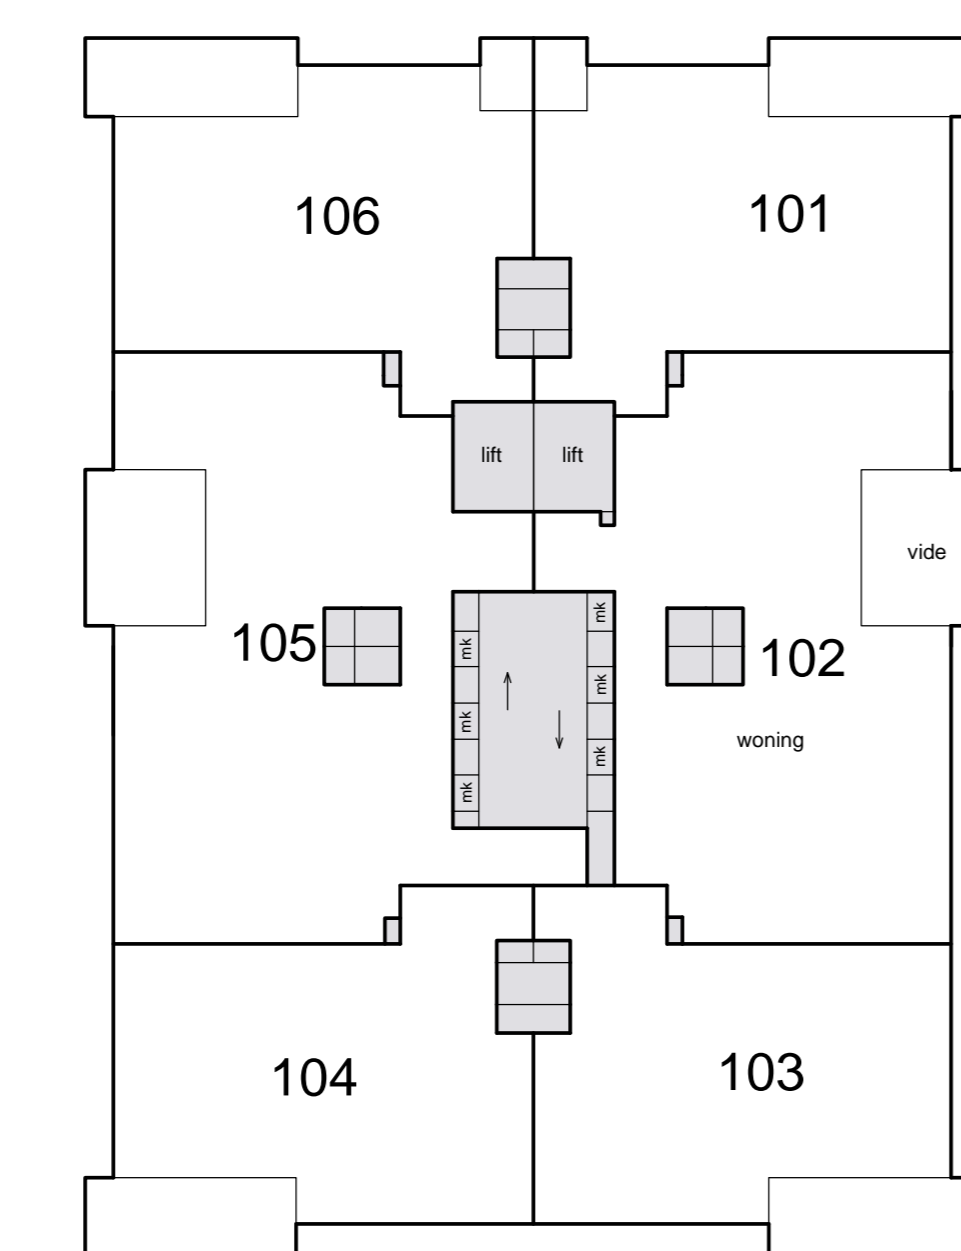


8e entresol

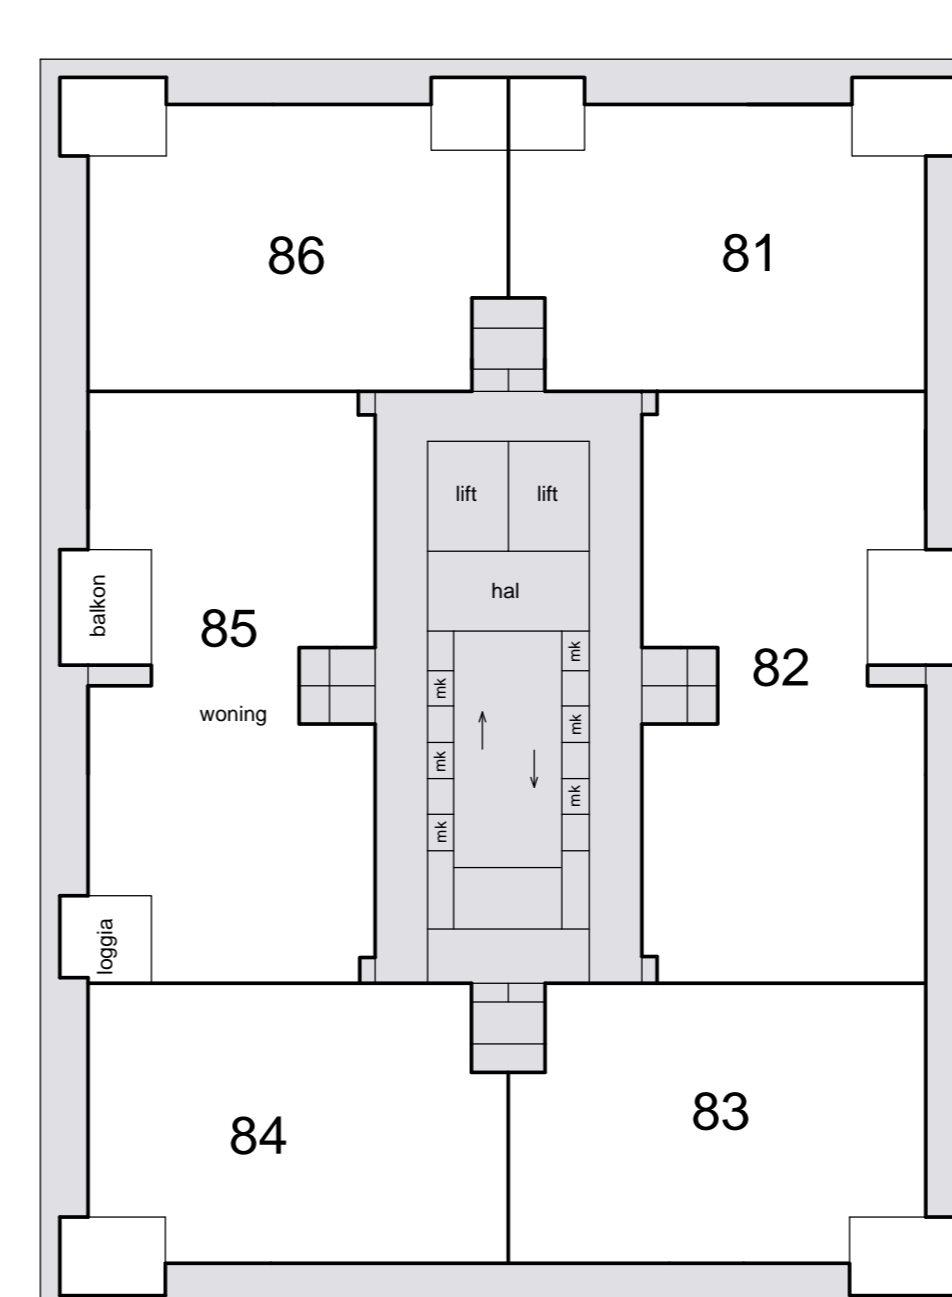

11e etage

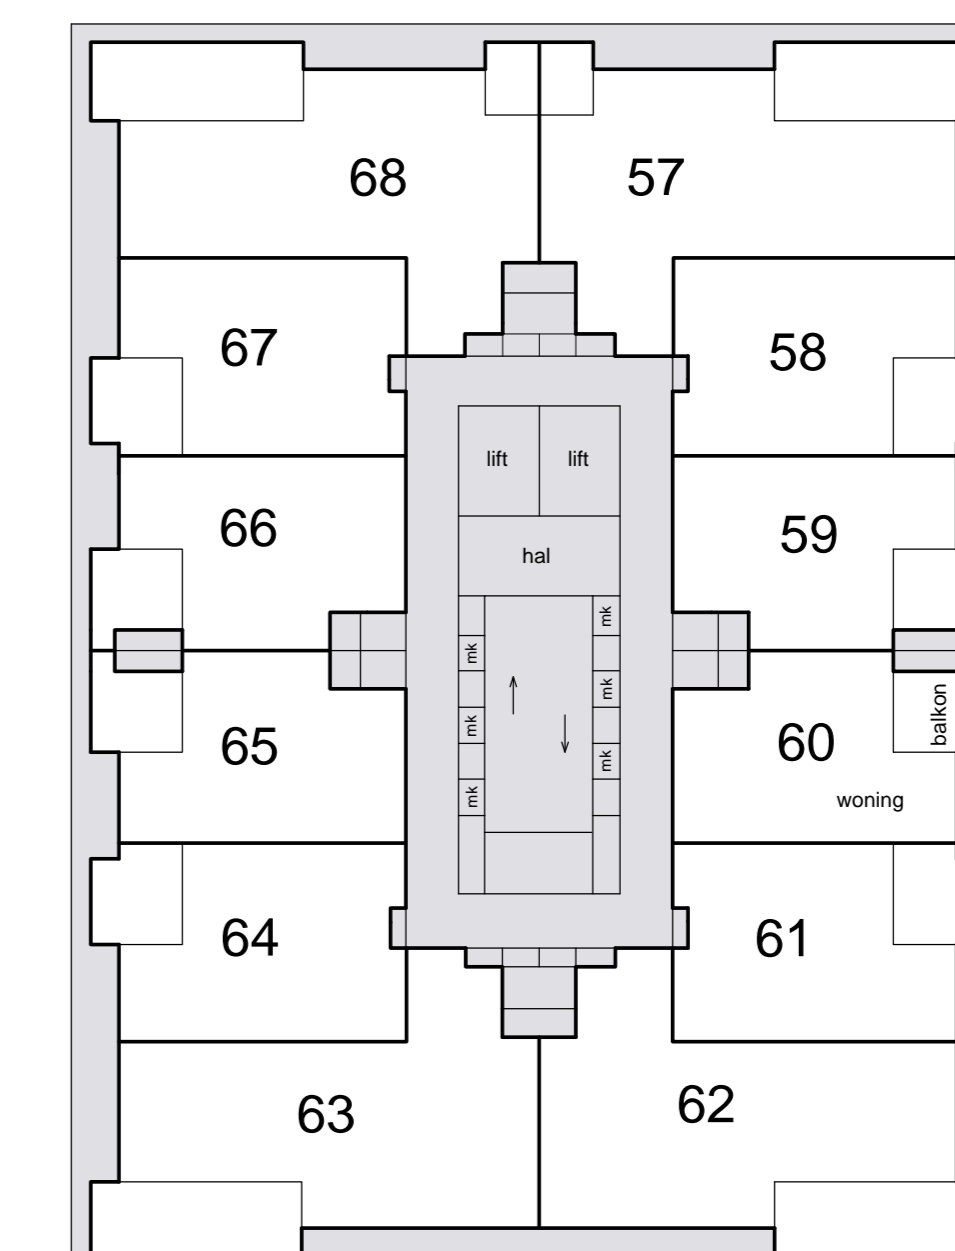


14e etage

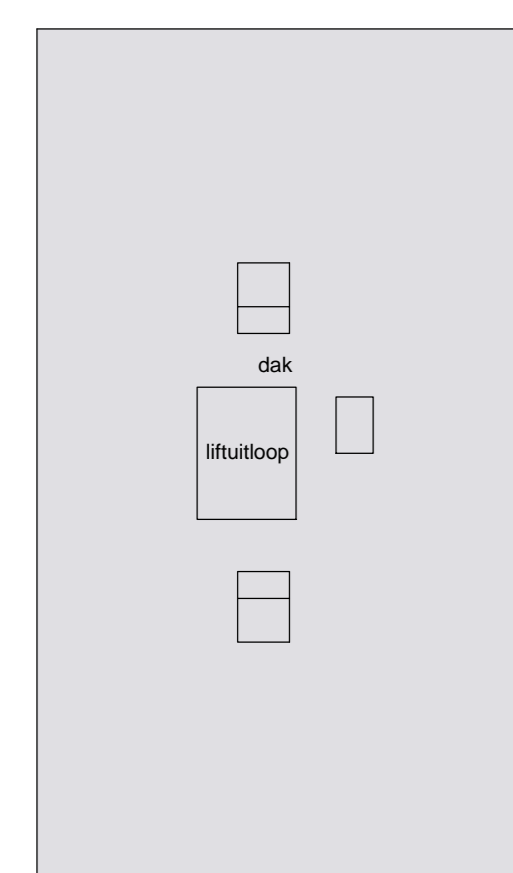


dak





Schaal 1 : 200
□ = Gemeenschappelijk
Tekening bestaat uit 4 bladen
Blad 4

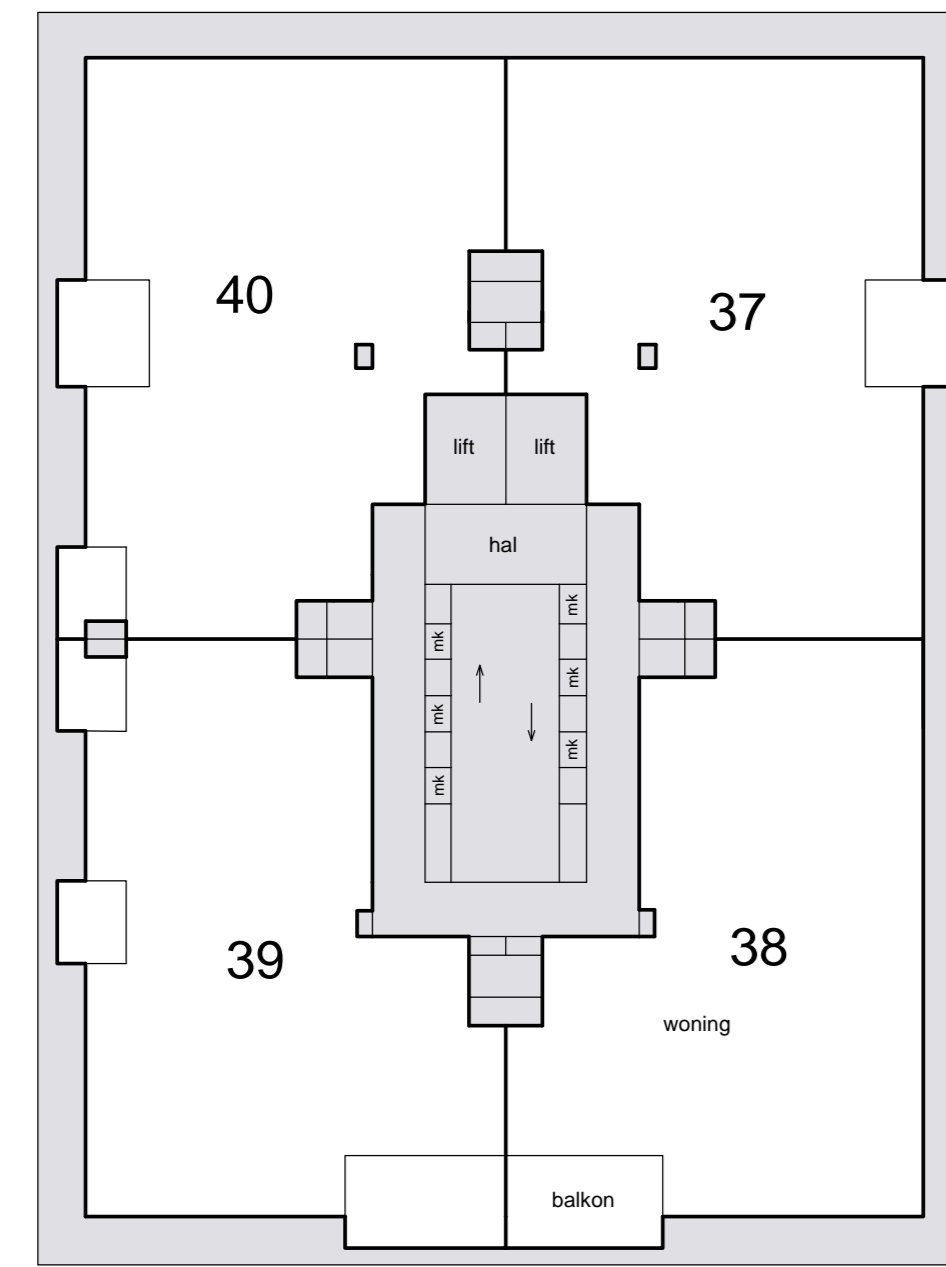


18e etage

 


niveau pv panelen

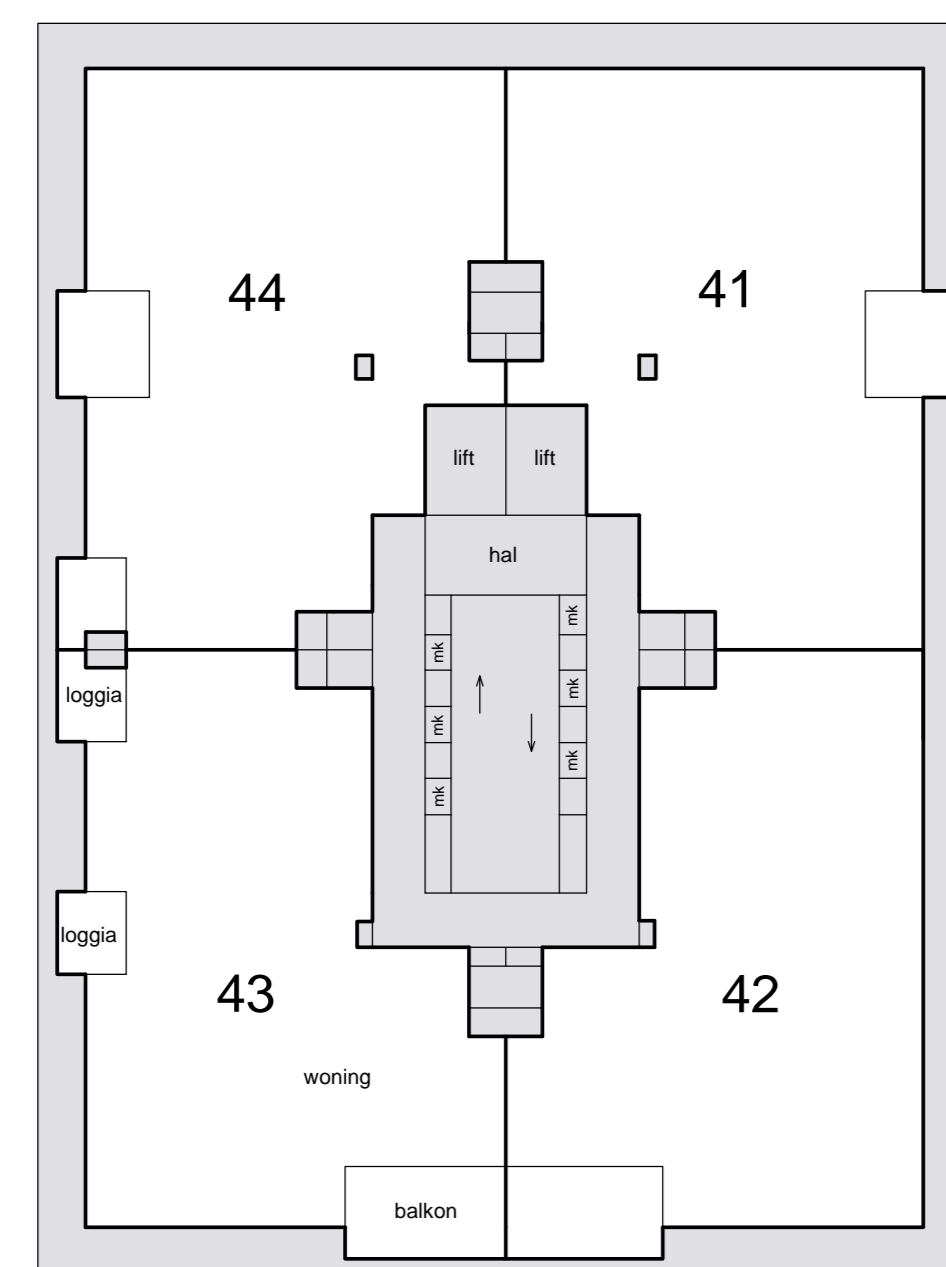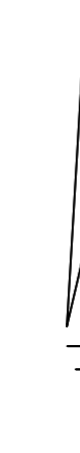


17e etage

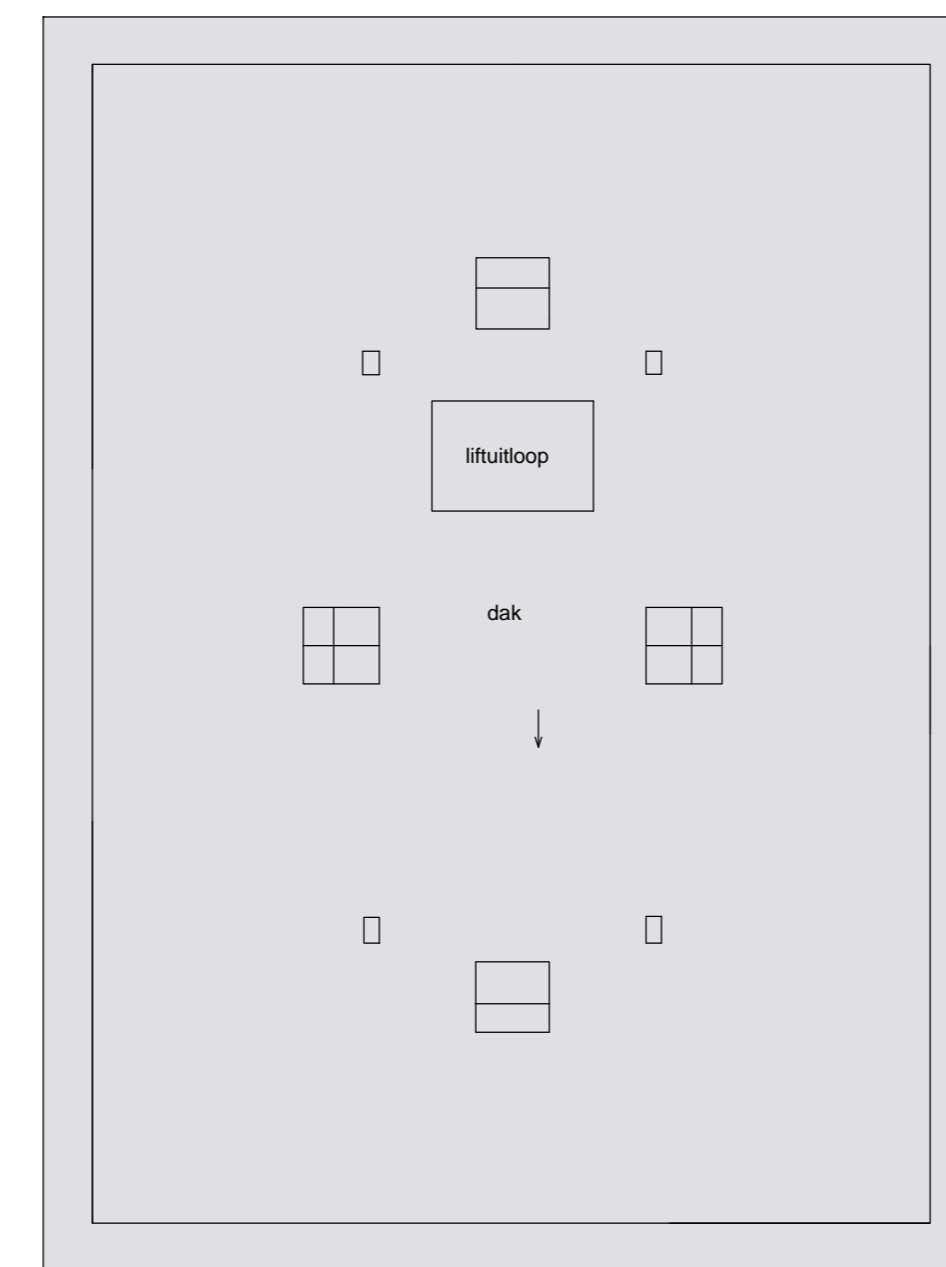

dak

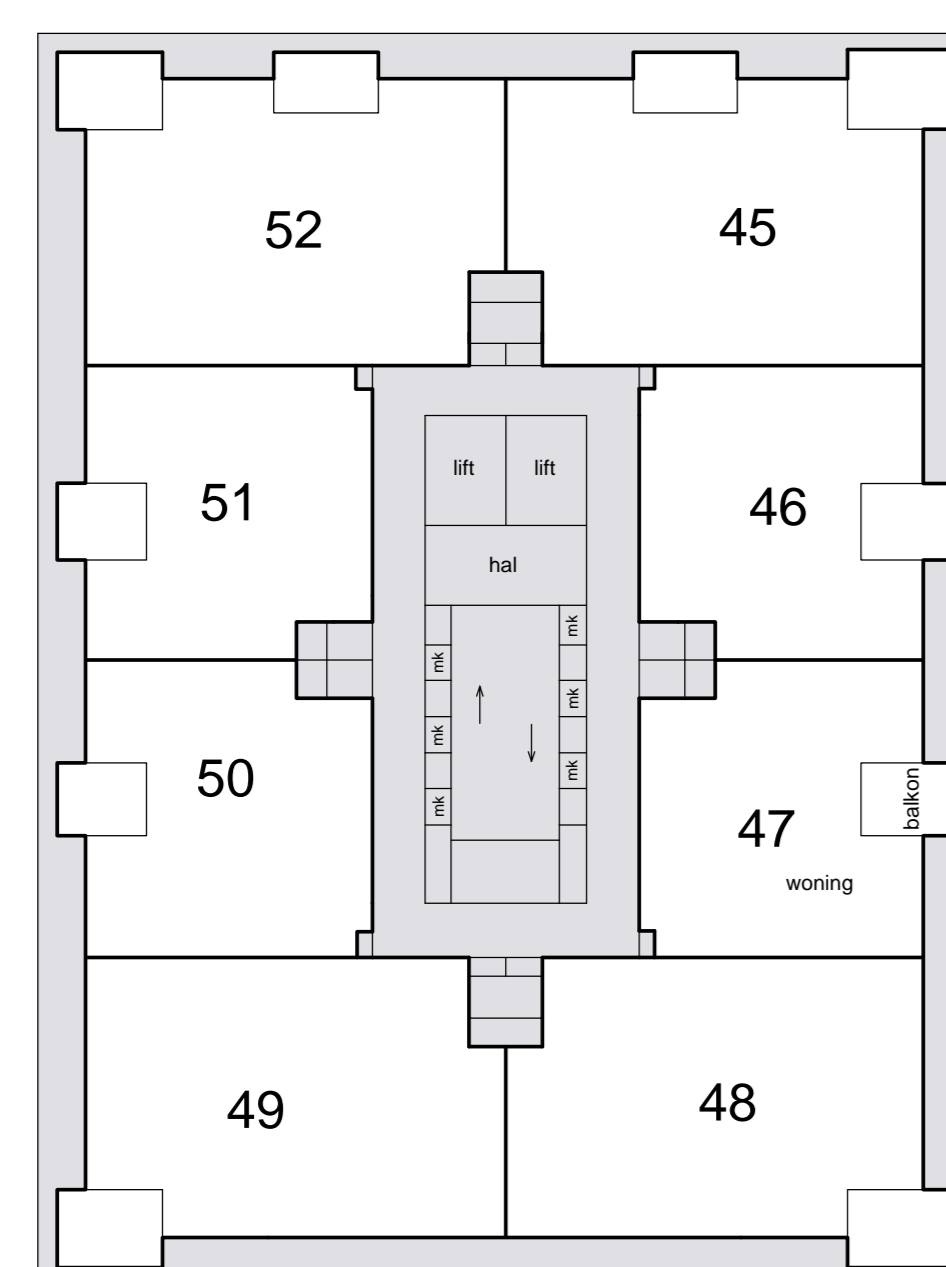

16e etage

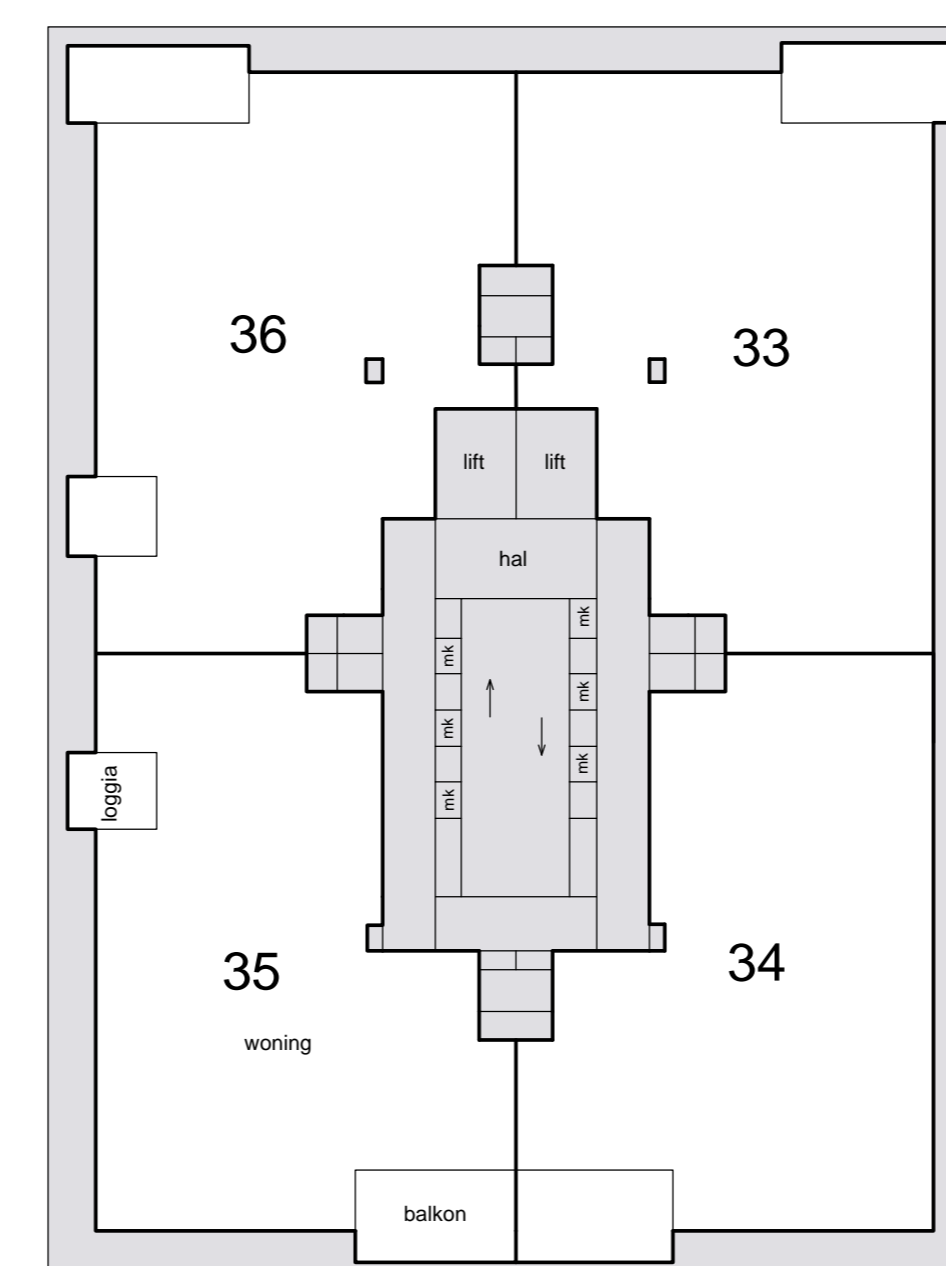

19e etage