


Regular

1 : 50




Westgevel

1 : 200

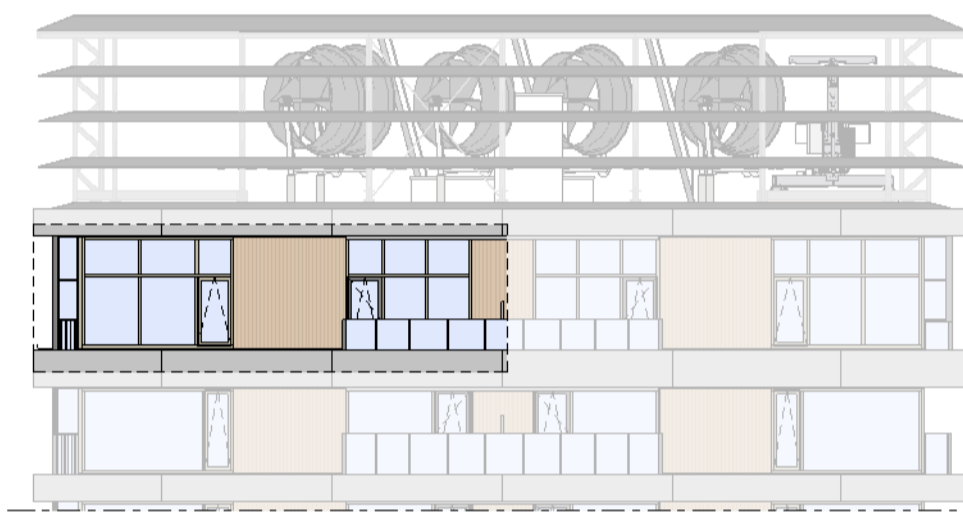

Zuidgevel



1 : 200

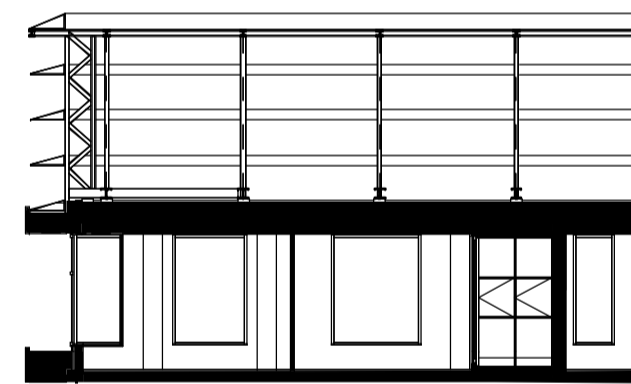

Doorsnede

1 : 200

BOUWNUMMER 35 19^e VERDIEPING

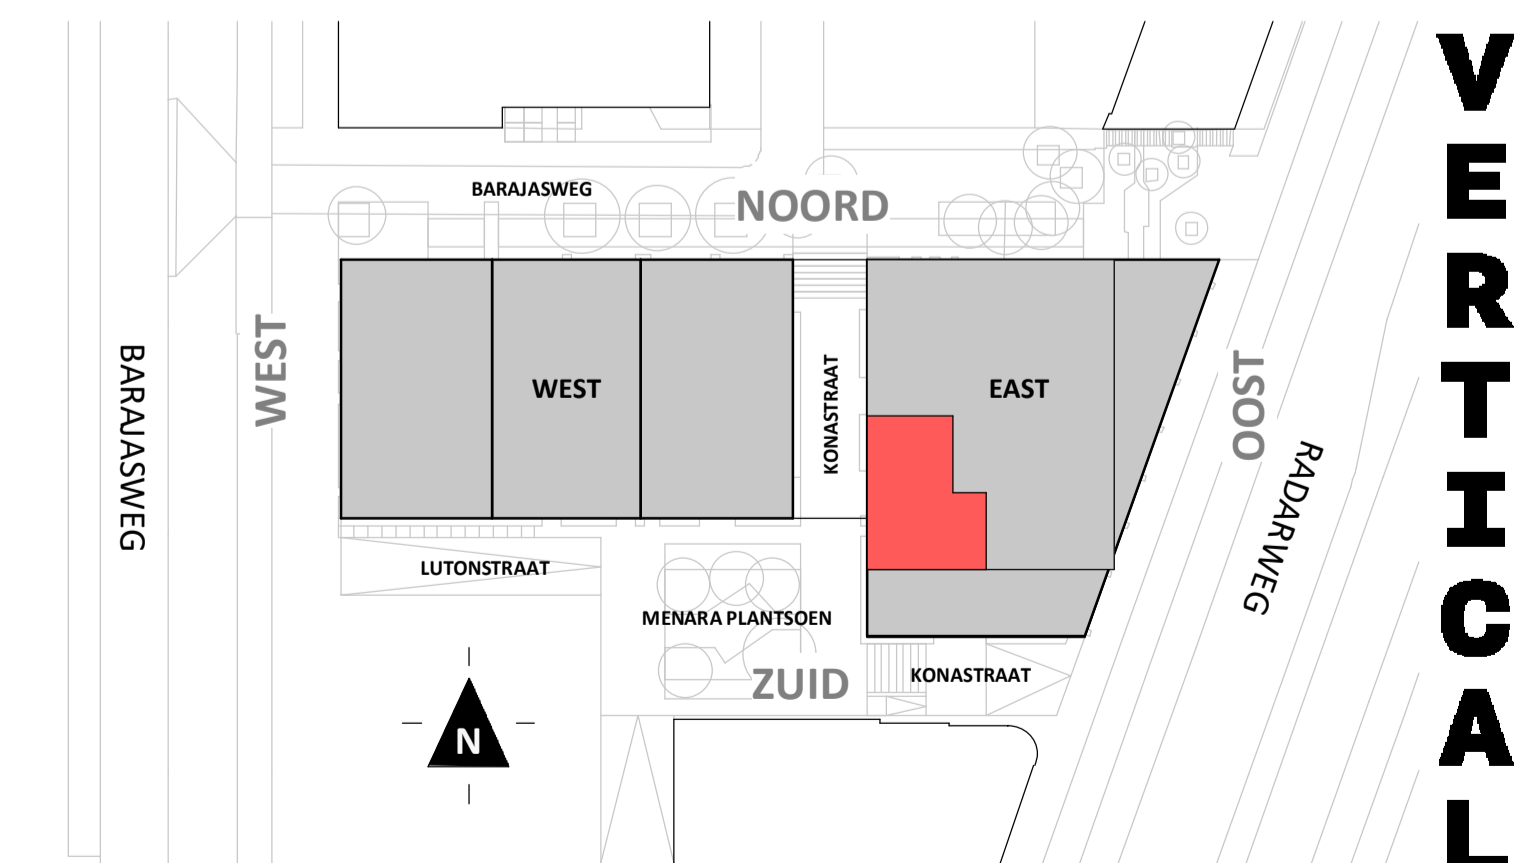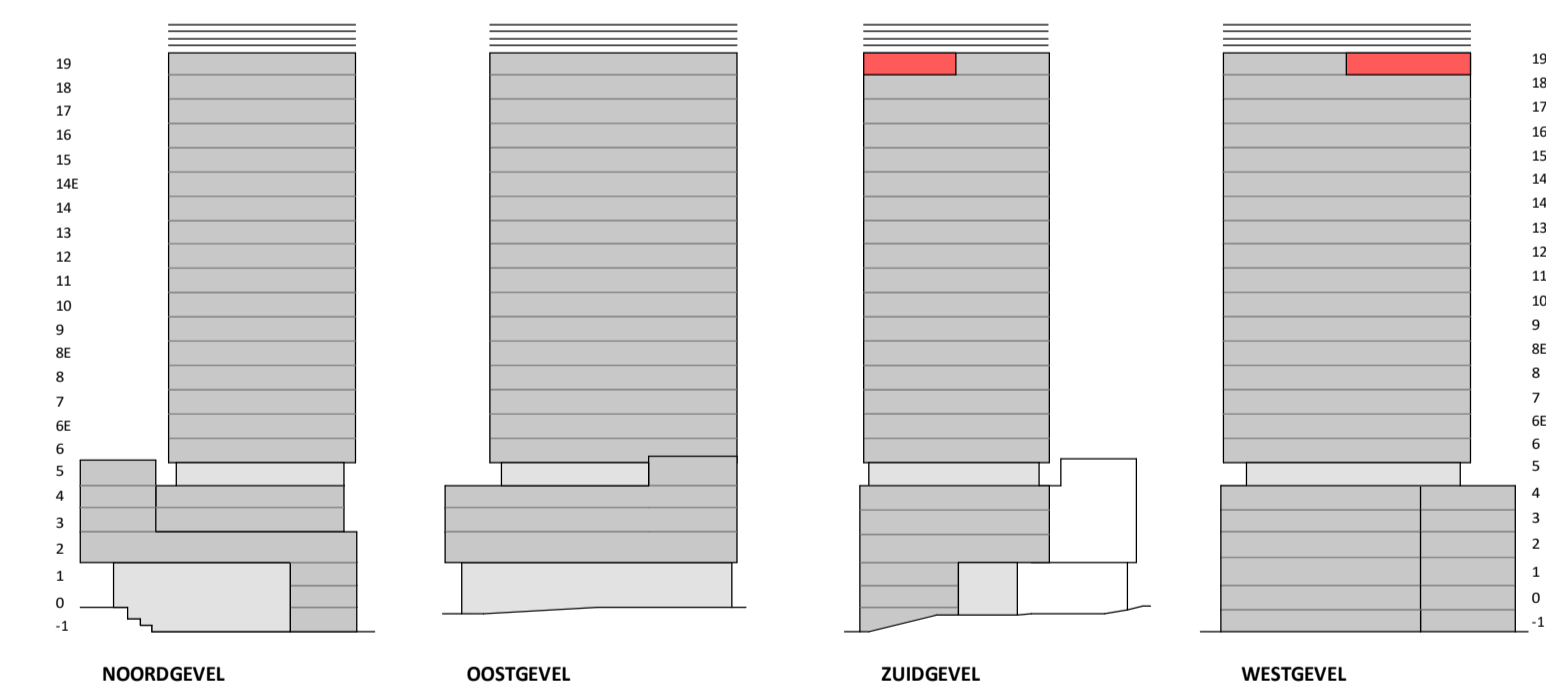

Disclaimer:


- gevelindeling, kleurweergave en groenweergave indicatief, materialen en renvooi conform technische omschrijving;
- situatie indicatief en straatnamen voorlopig. Het aansluitend openbaar gebied is nog in ontwikkeling en valt buiten de verantwoordelijkheid van de ondernemer;
- maatvoeringen in de tekening betreffen circa maten in centimeters.

heijmans
amsterdamvertical.com

project: Vertical
Amsterdam - Sloterdijk
onderdeel: Bouwnummer 35
(formaat) schaal: zie tekening


datum: 21-12-2018
wijziging:
status: verkooptekening
tekening nr: BNR35-REGULAR

VERTICAL

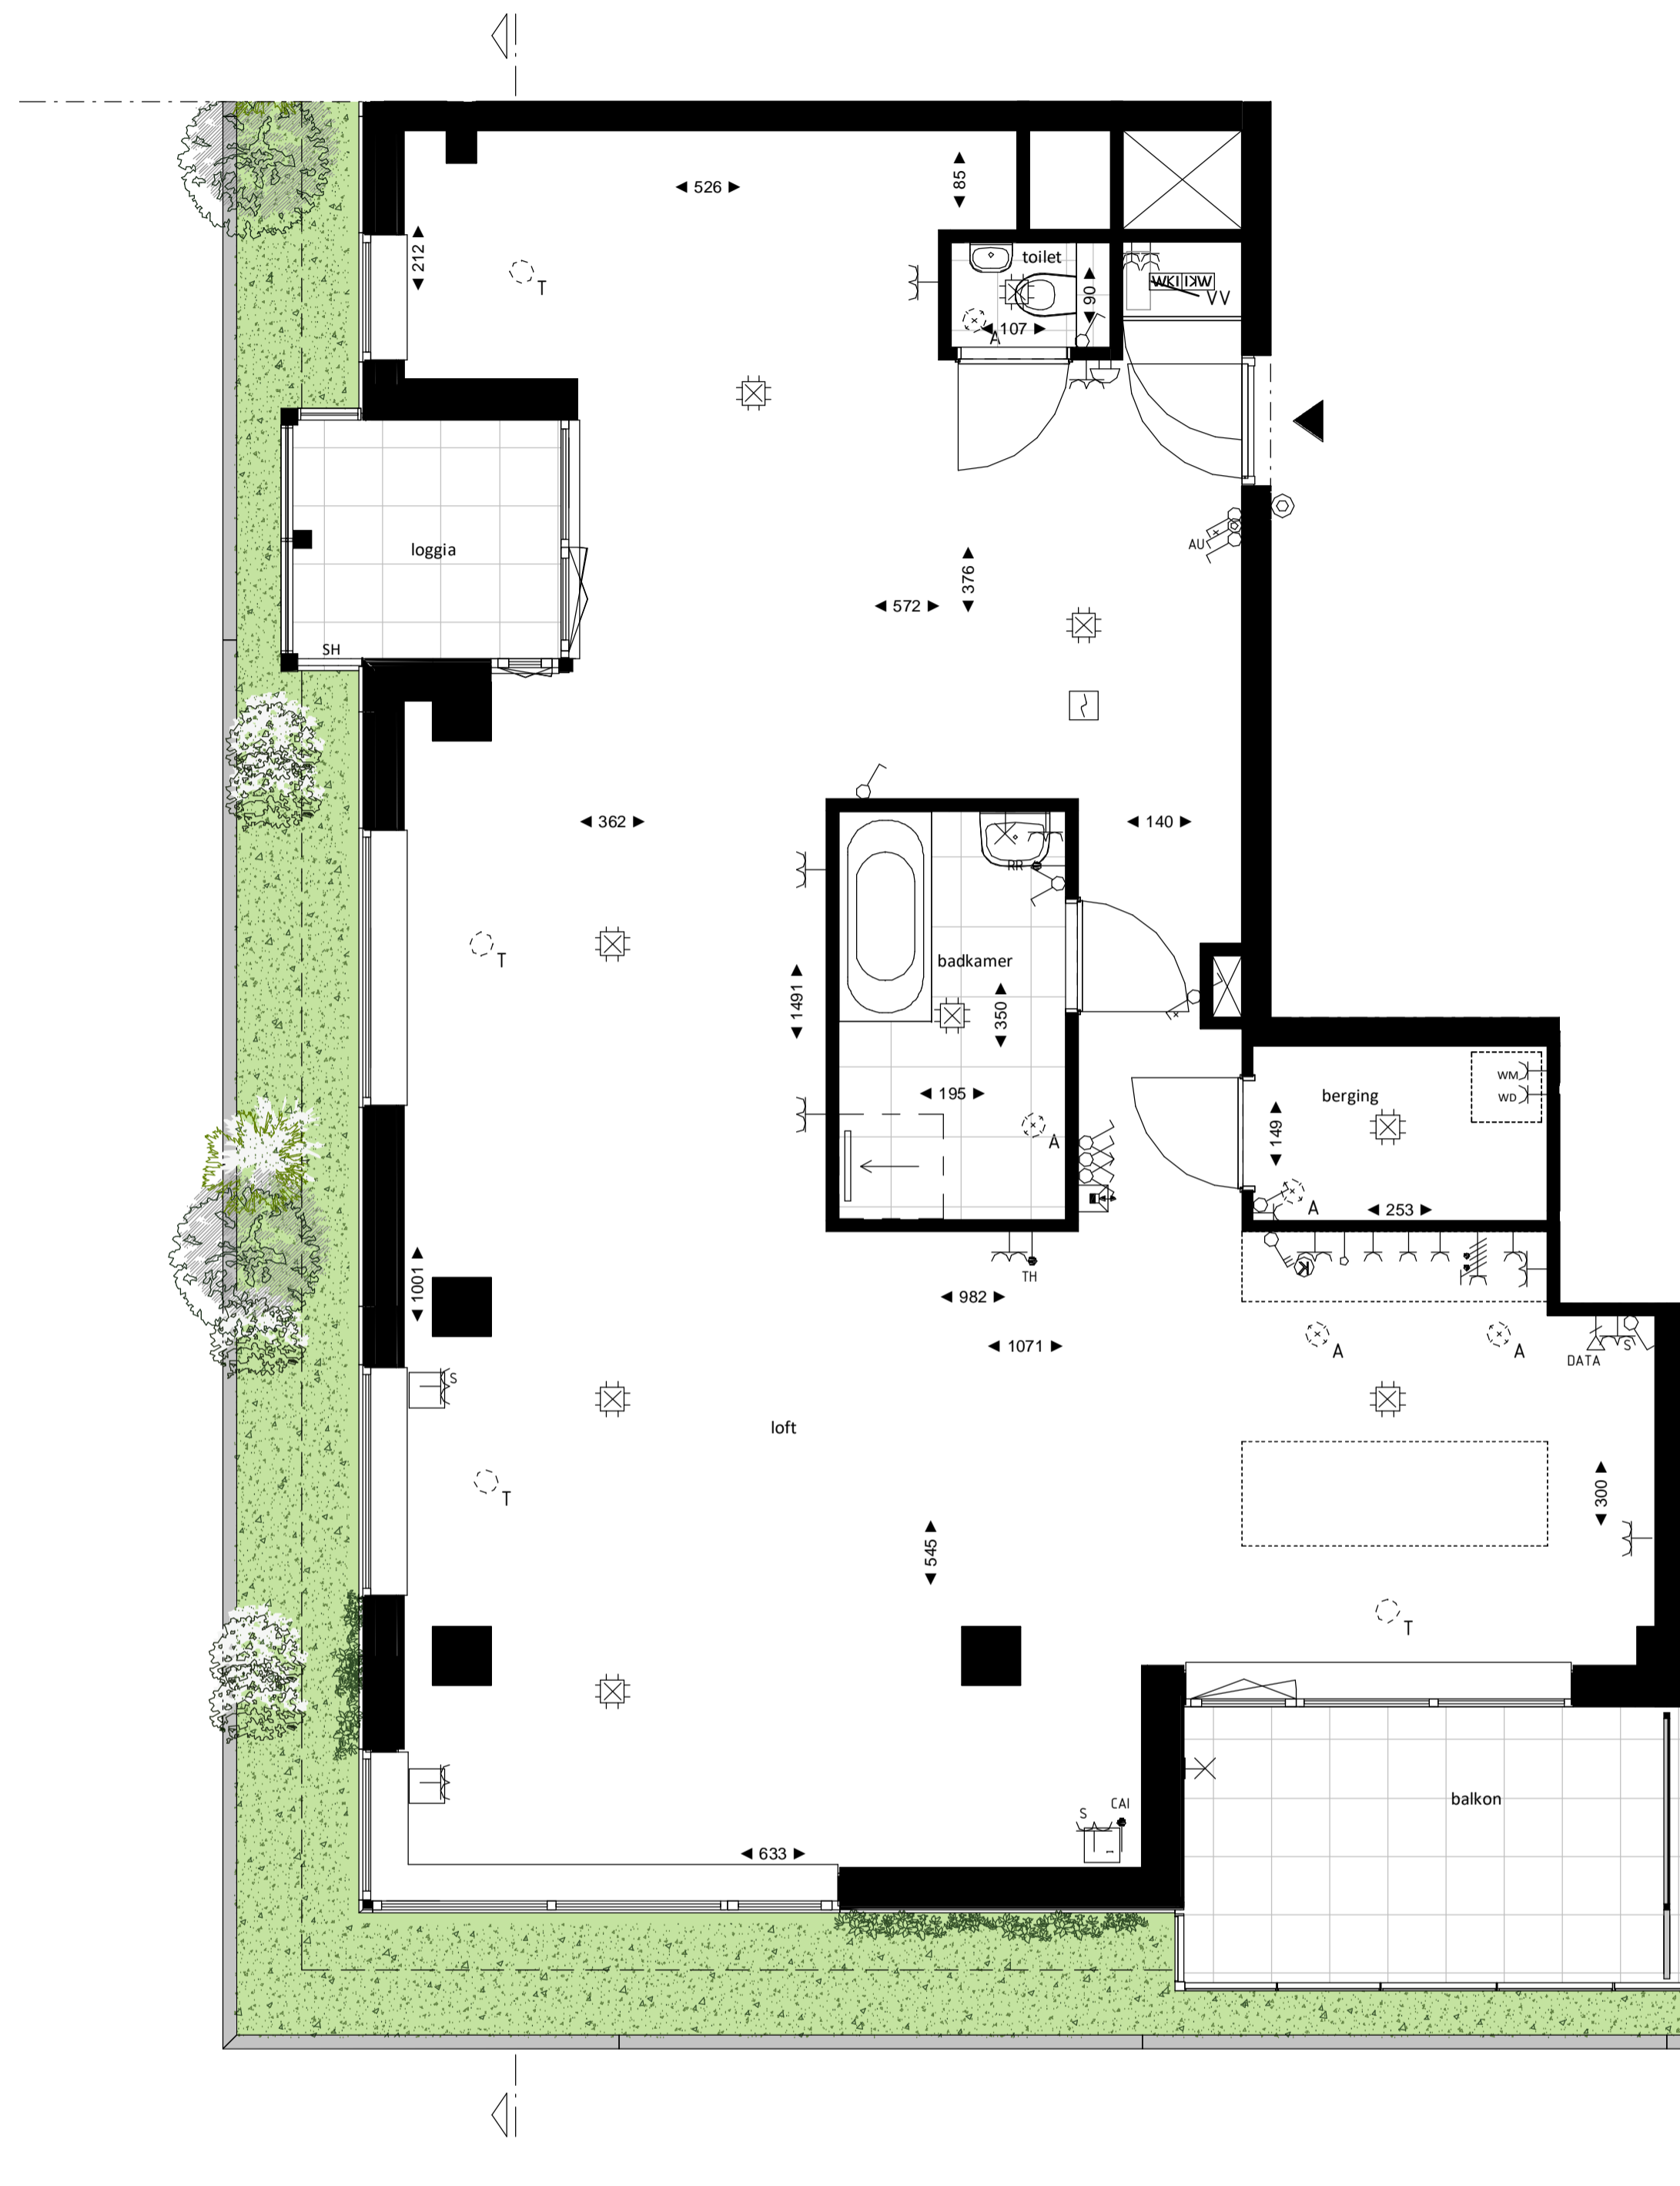


Loft

1 : 50

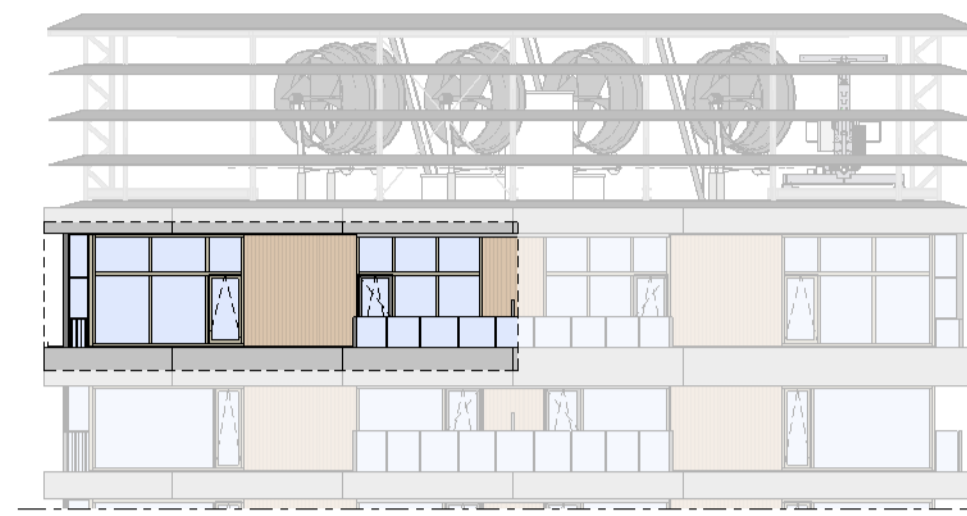


Zuidgevel

1 : 200

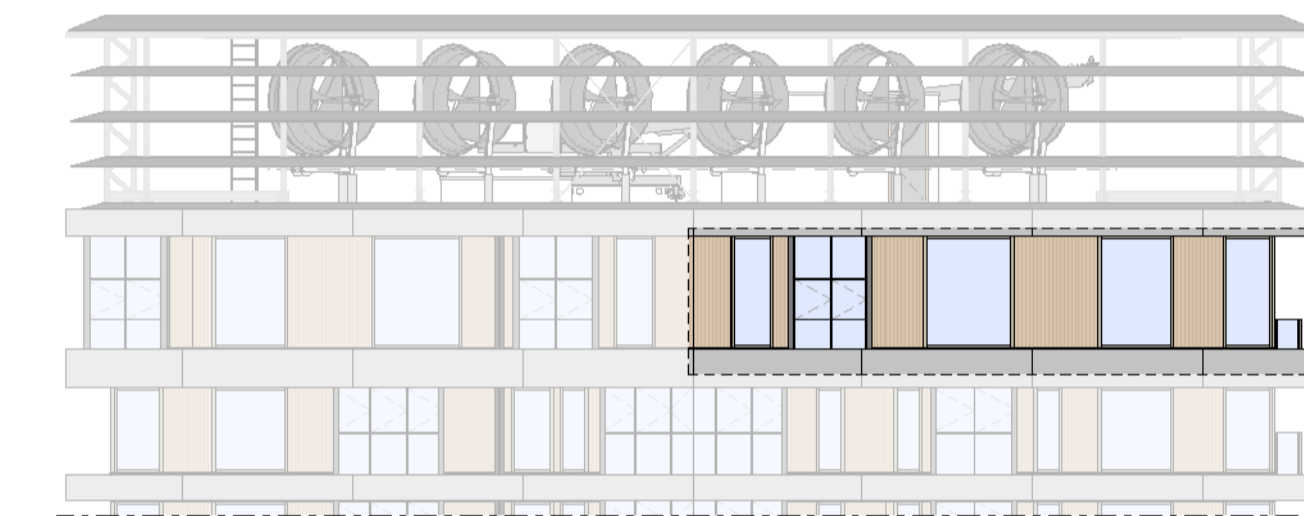

Westgevel



1 : 200

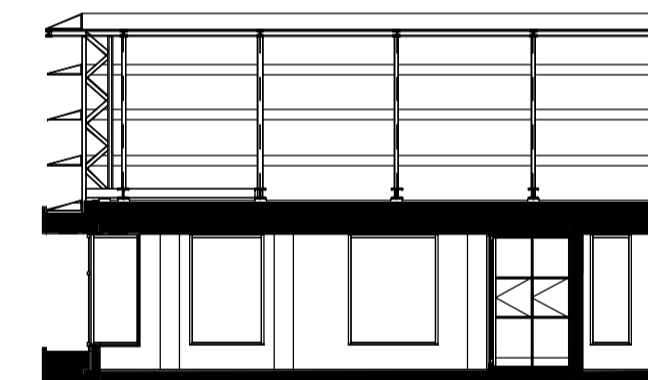

Doorsnede

1 : 200

BOUWNUMMER 35 19^e VERDIEPING

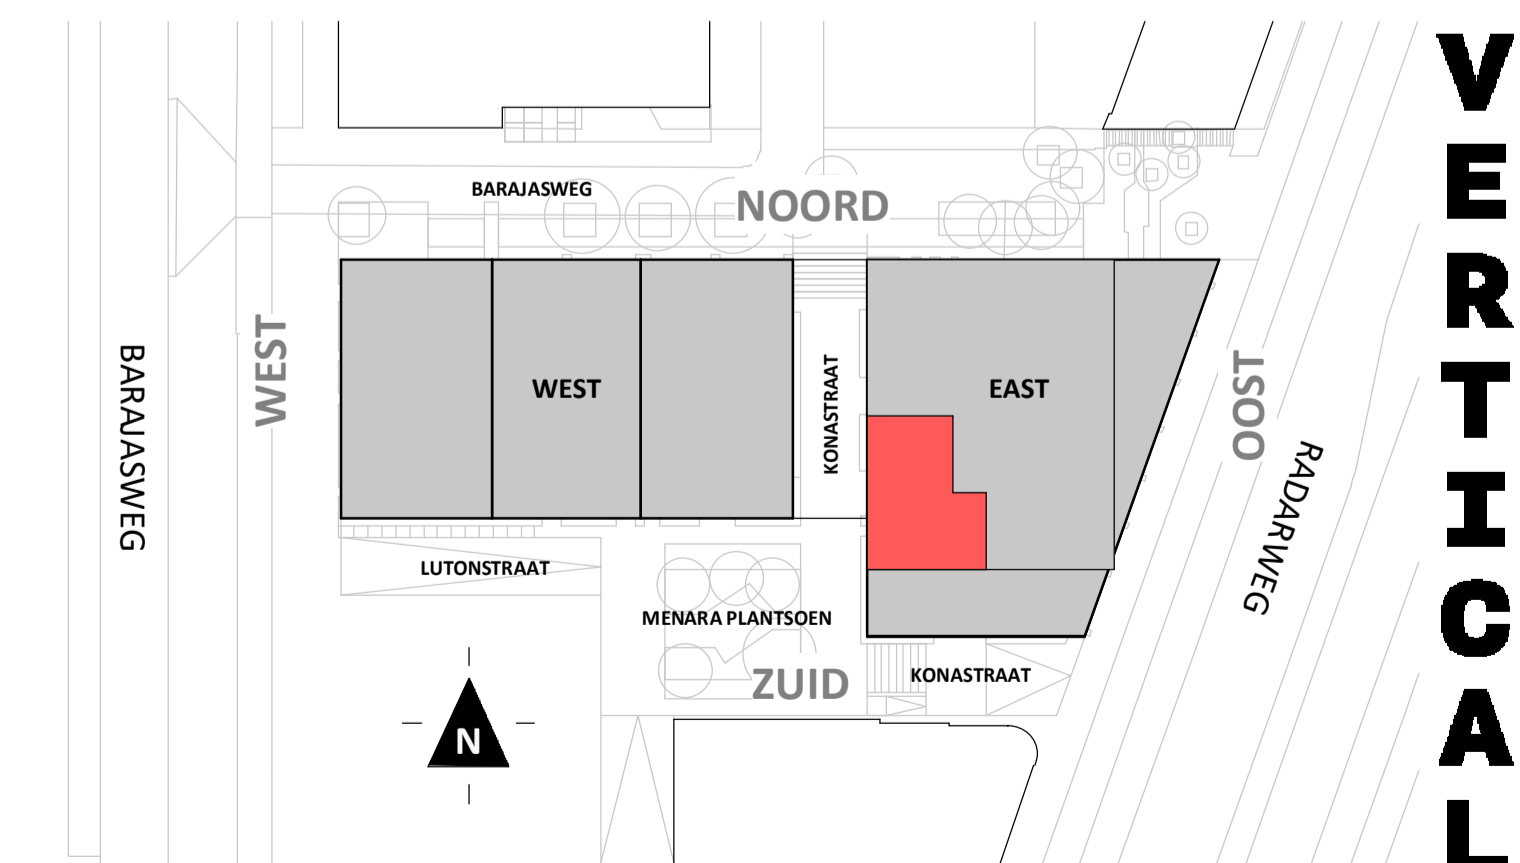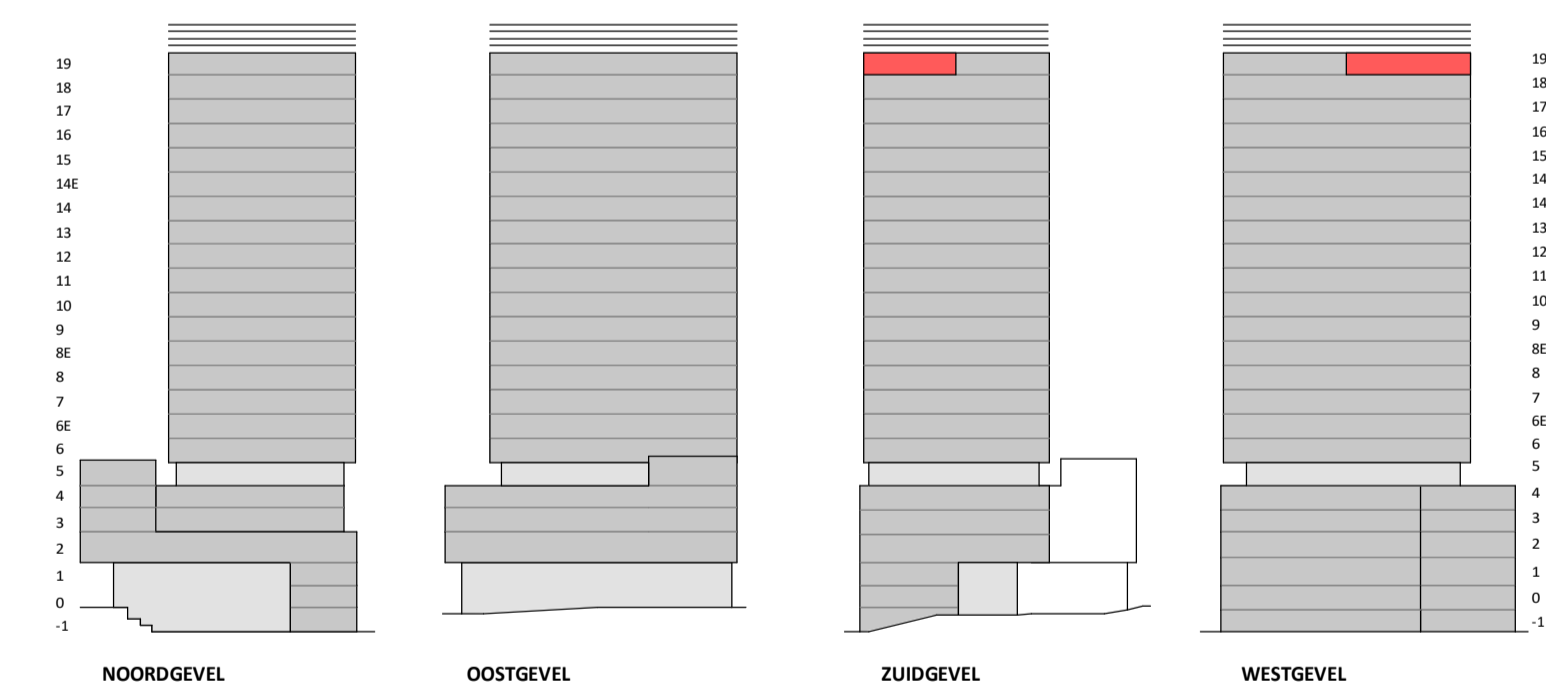

VERTICAL

Disclaimer:
- gevelindeling, kleurweergave en groenweergave indicatief, materialen en renvooi conform technische omschrijving;
- situatie indicatief en straatnamen voorlopig. Het aansluitend openbaar gebied is nog in ontwikkeling en valt buiten de verantwoordelijkheid van de ondernemer;
- maatvoeringen in de tekening betreffen circa maten in centimeters.

heijmans
amsterdamvertical.com

project: **Vertical**
Amsterdam - Sloterdijk
onderdeel: Bouwnummer 35
(formaat) schaal: zie tekening

datum: 21-12-2018
wijziging:
status: verkooptekening
tekening nr: BNR35-LOFT