


Regular
1 : 50




Oostgevel
1 : 200



Zuidgevel
1 : 200


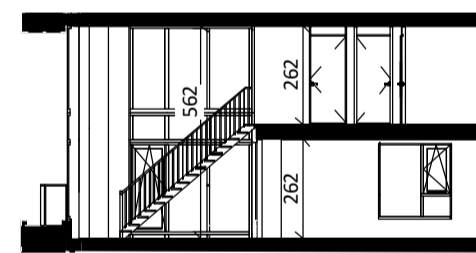


Doorsnede
1 : 200

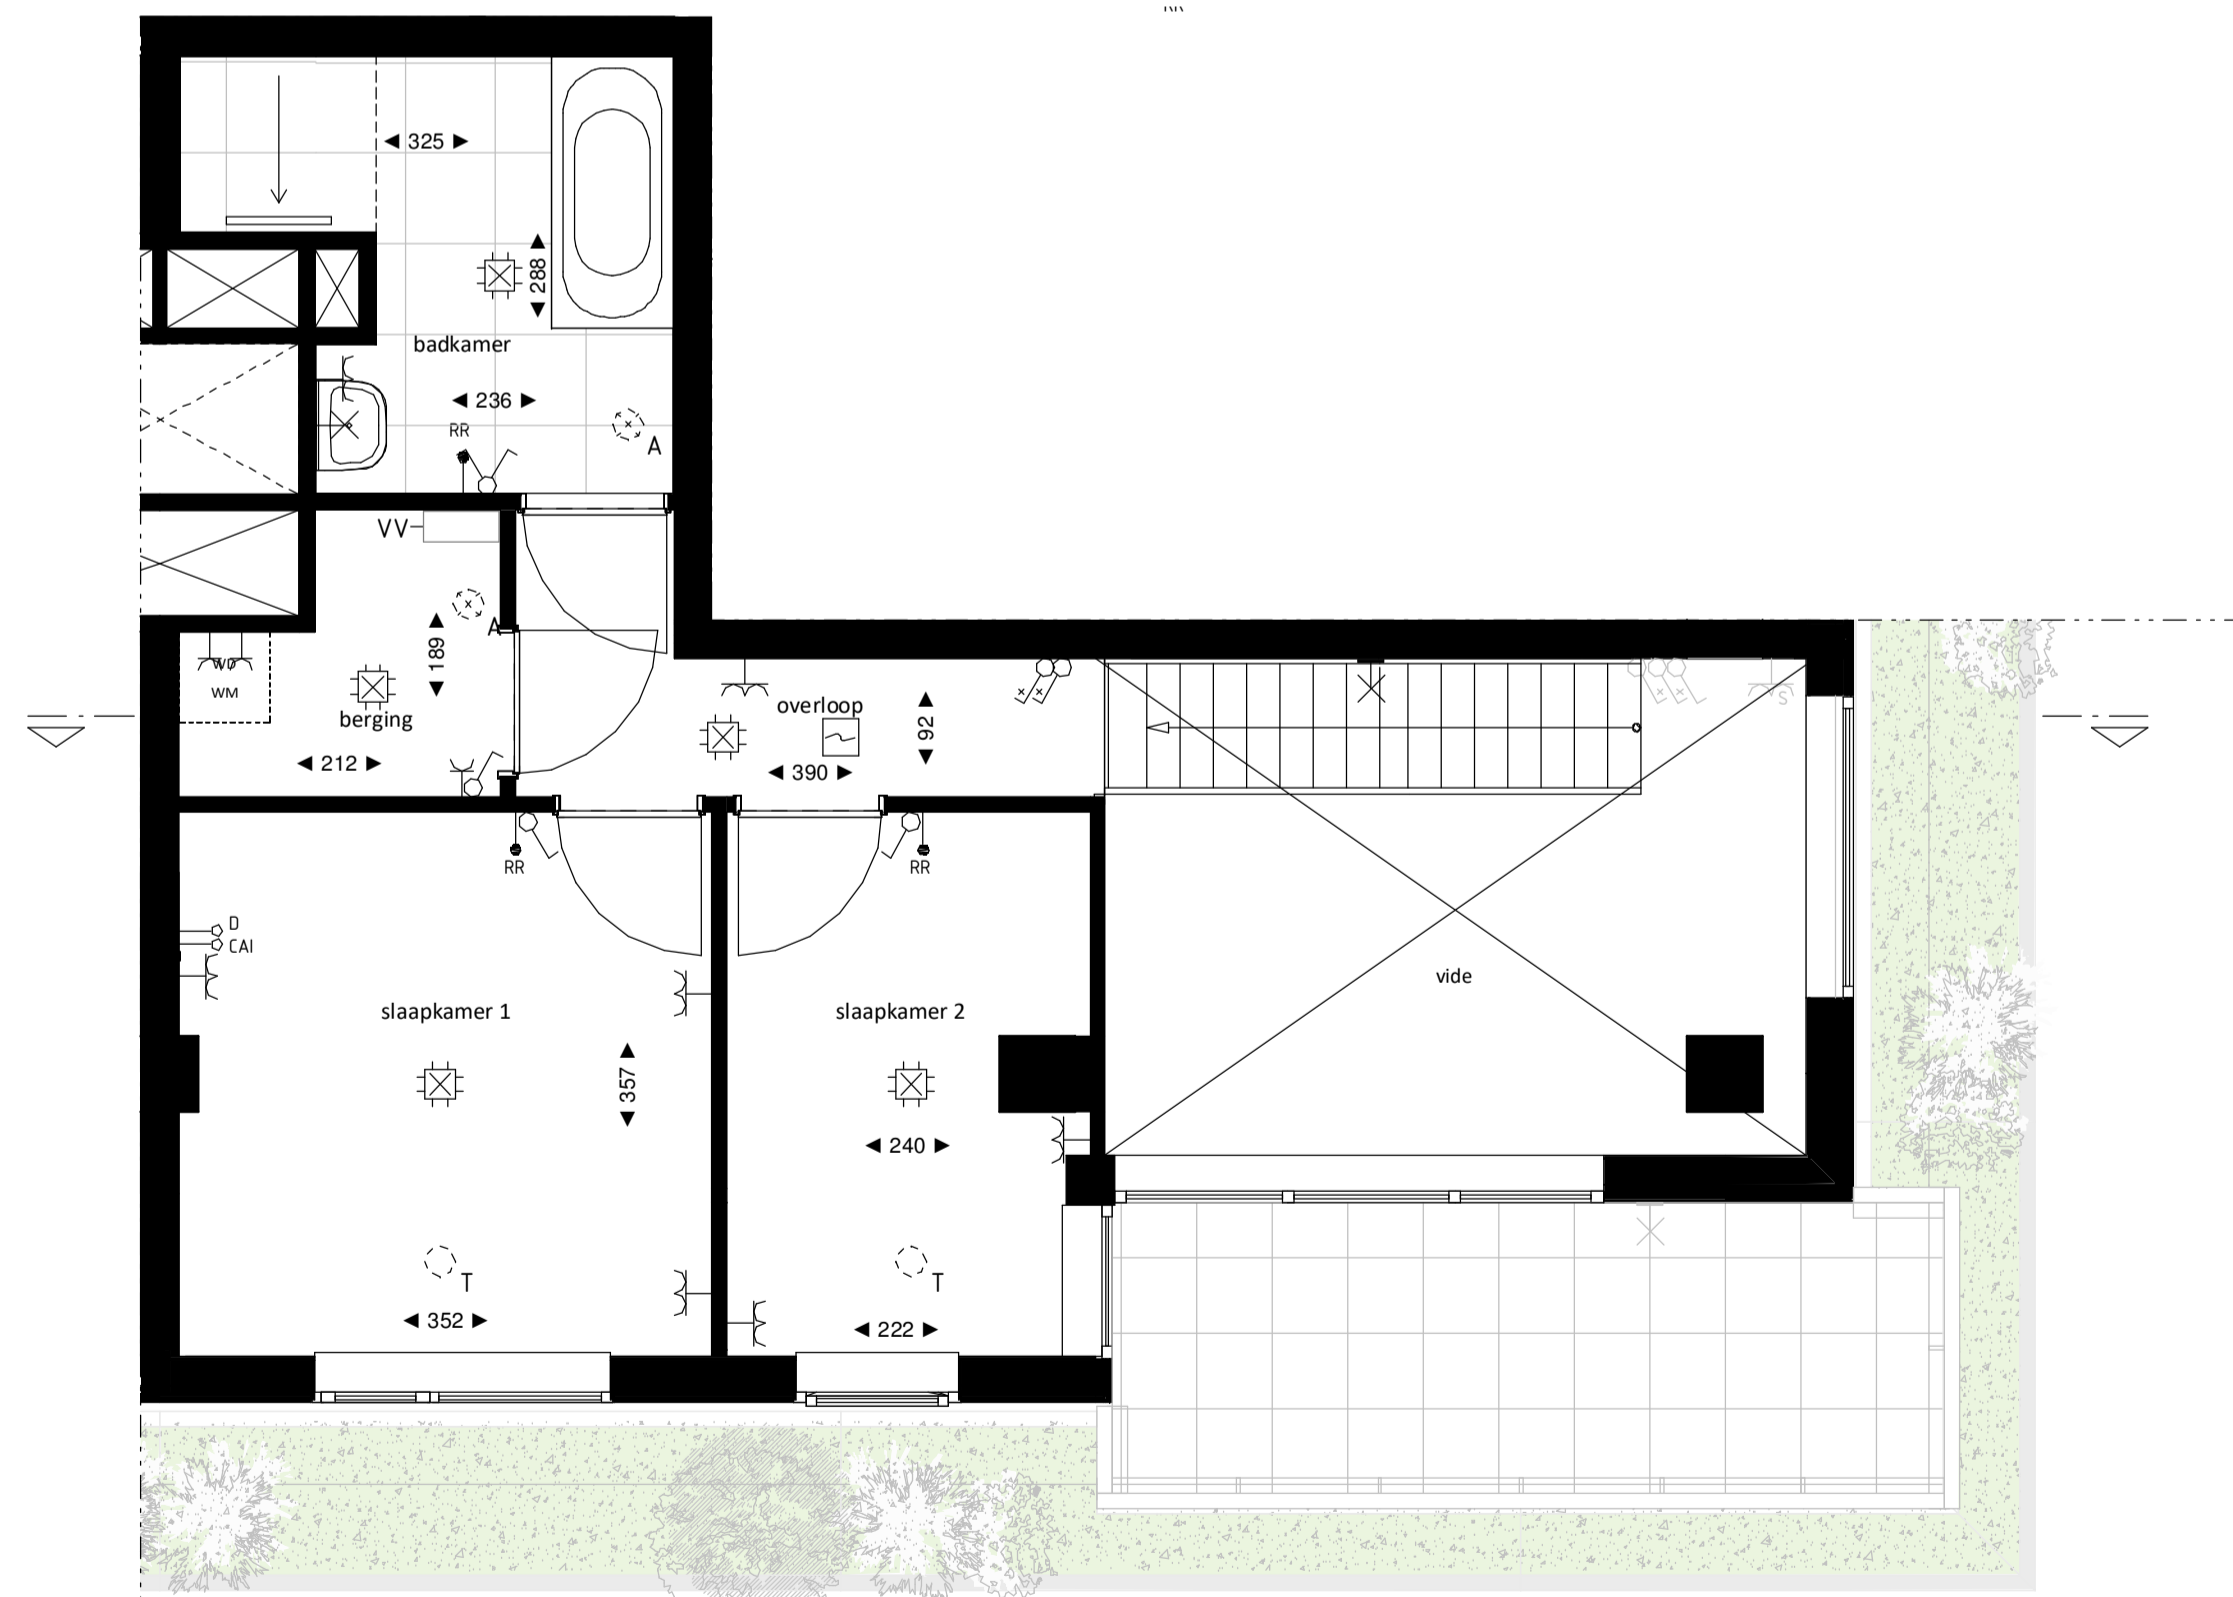


Regular entresol
1 : 50

BOUWNUMMER 62 14^e VERDIEPING EN 14^e ENTRESOL

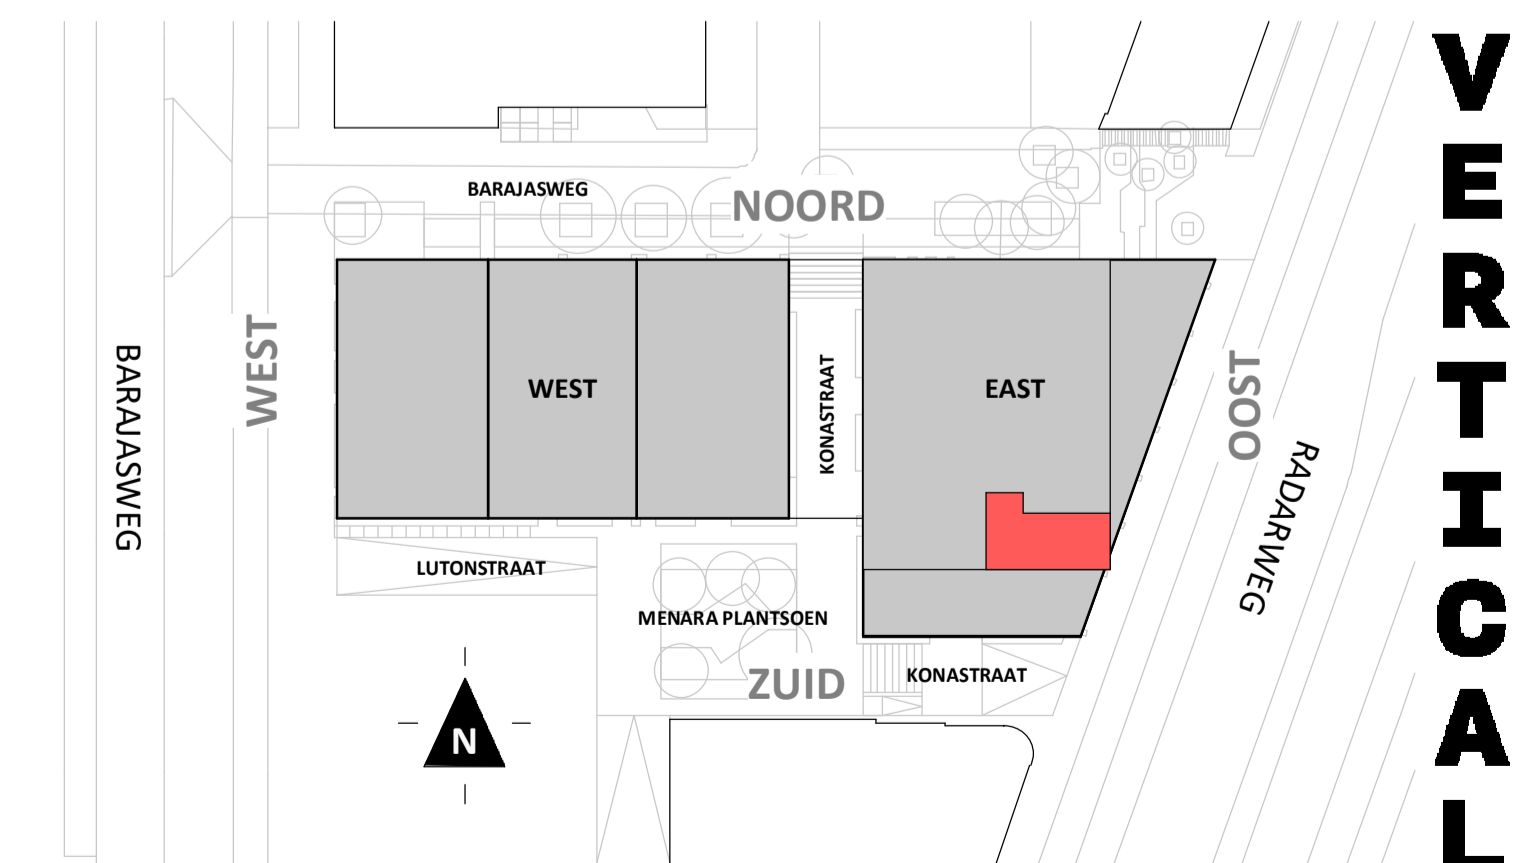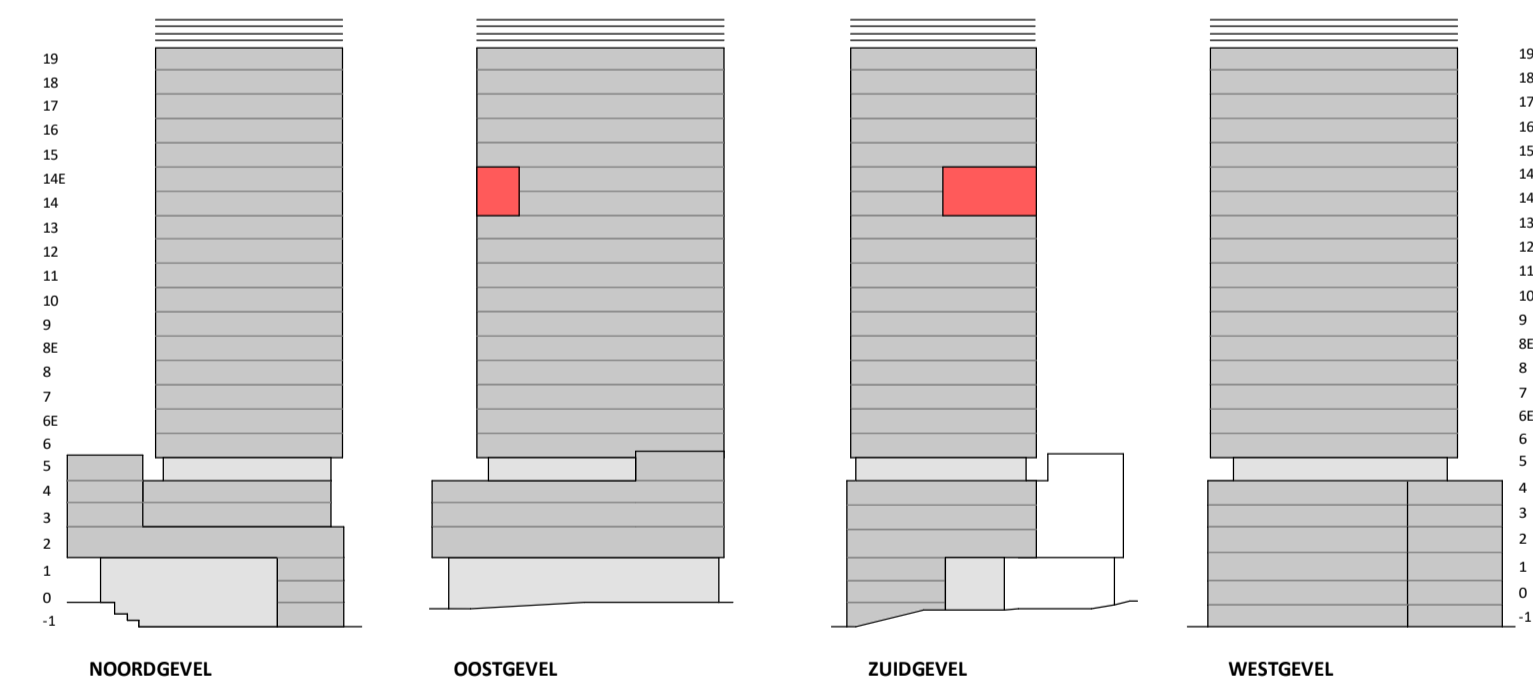


VERTICAL

Disclaimer:
- gevelindeling, kleurweergave en groenweergave indicatief, materialen en renvooi conform technische omschrijving;
- situatie indicatief en straatnamen voorlopig. Het aansluitend openbaar gebied is nog in ontwikkeling en valt buiten de verantwoordelijkheid van de ondernemer;
- maatvoeringen in de tekening betreffen circa maten in centimeters.

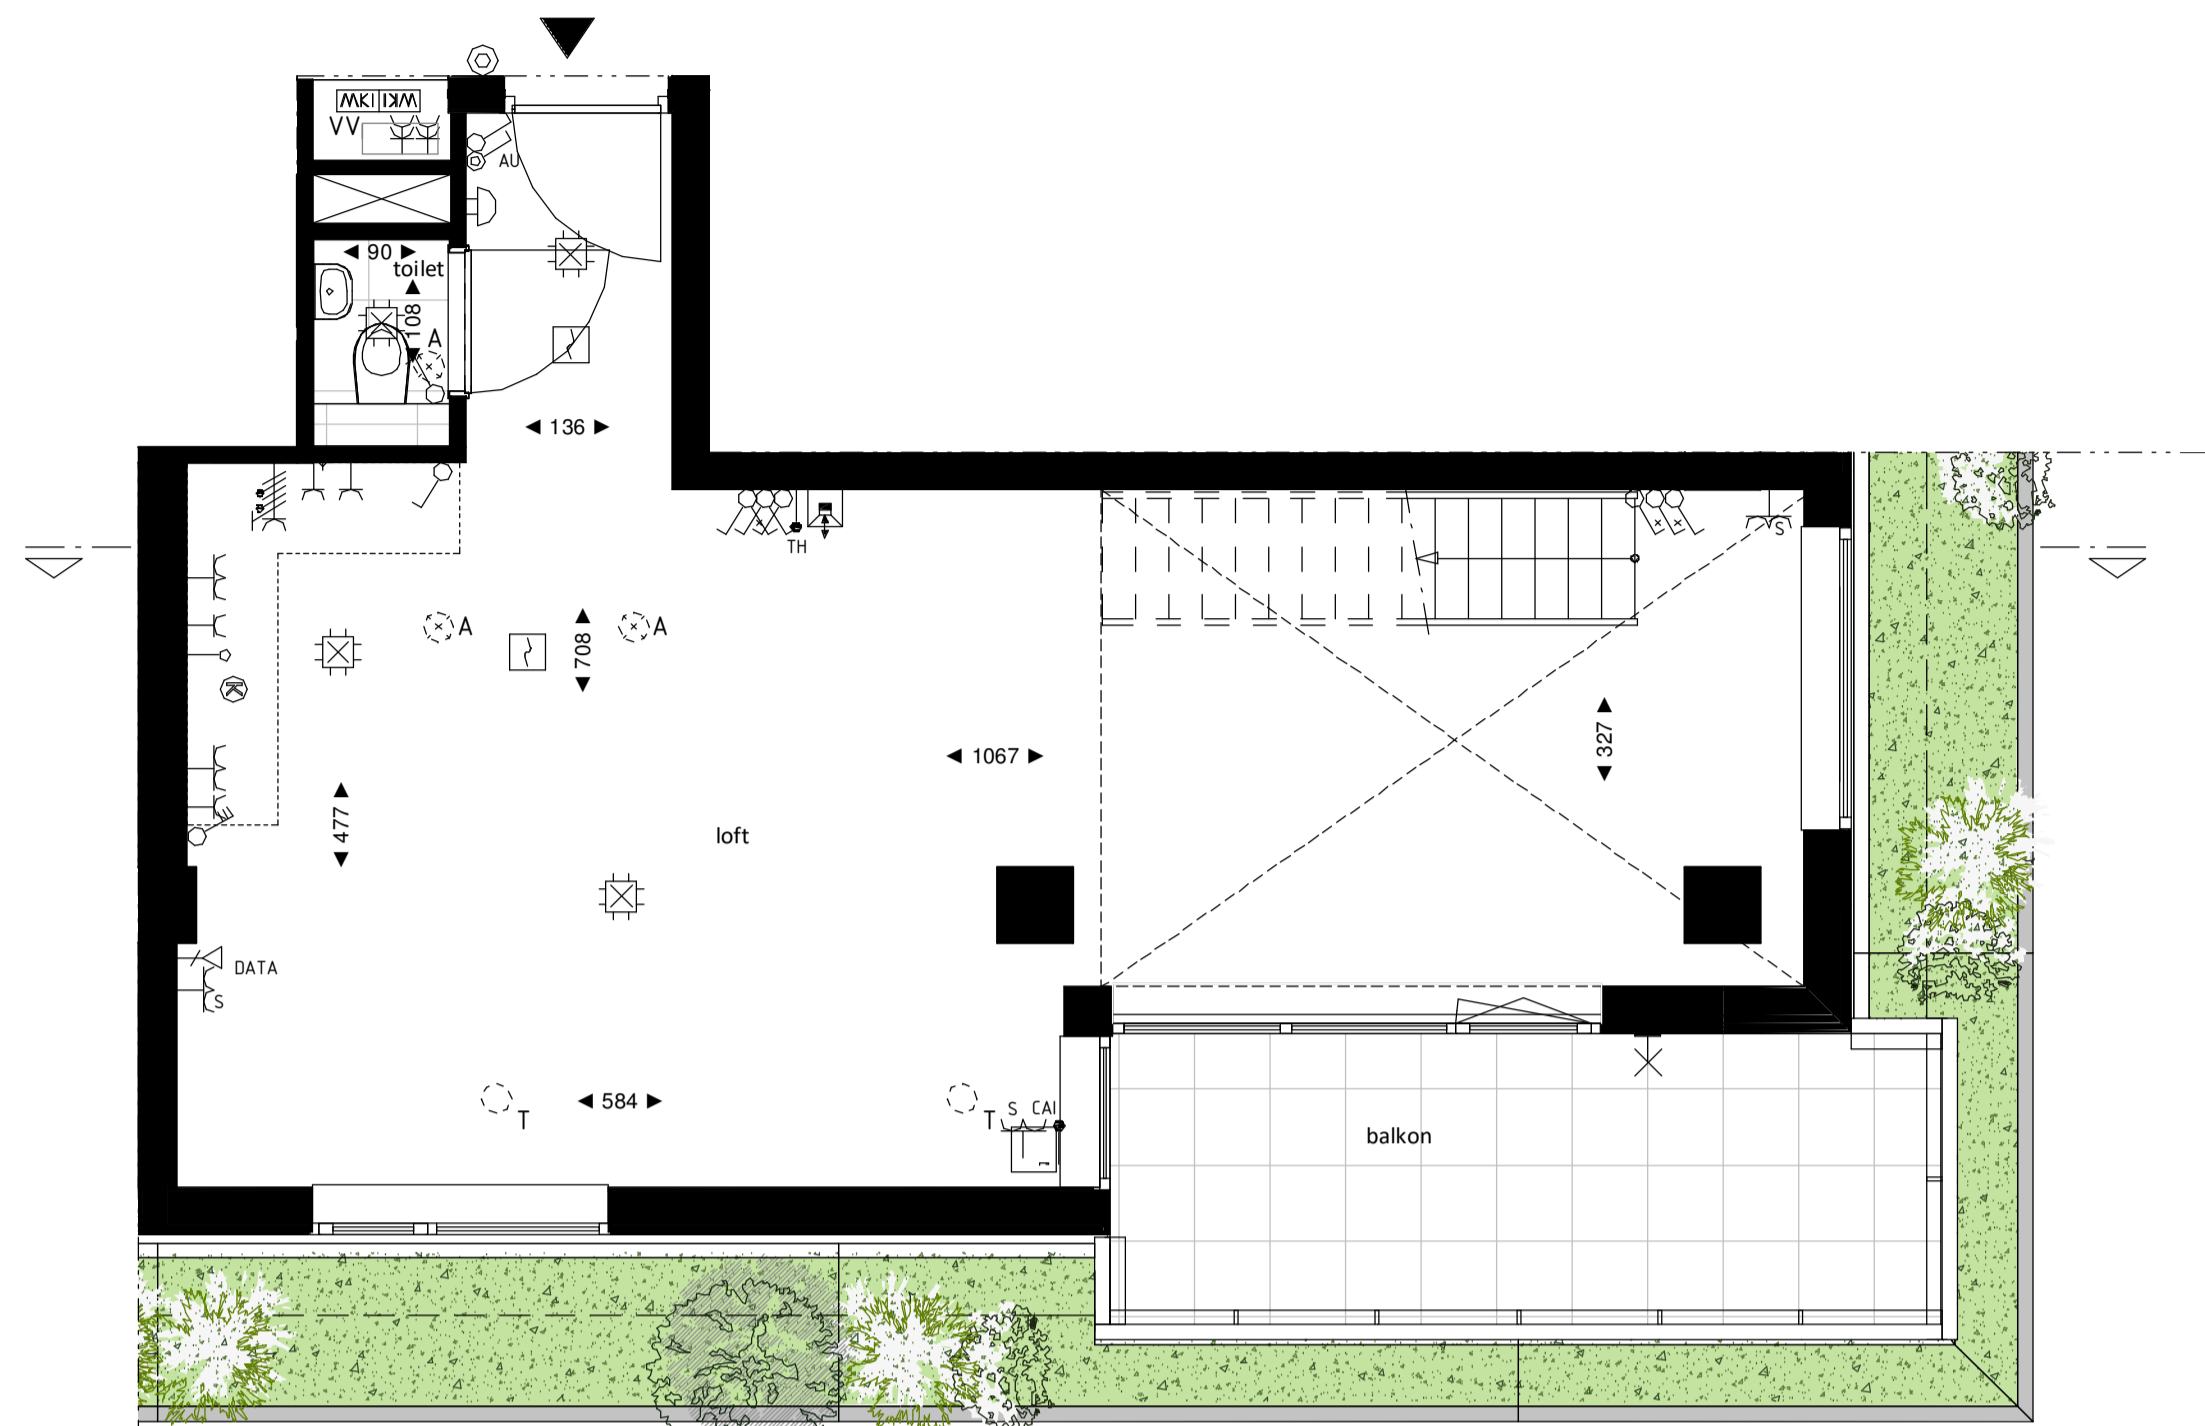

Loft

1 : 50

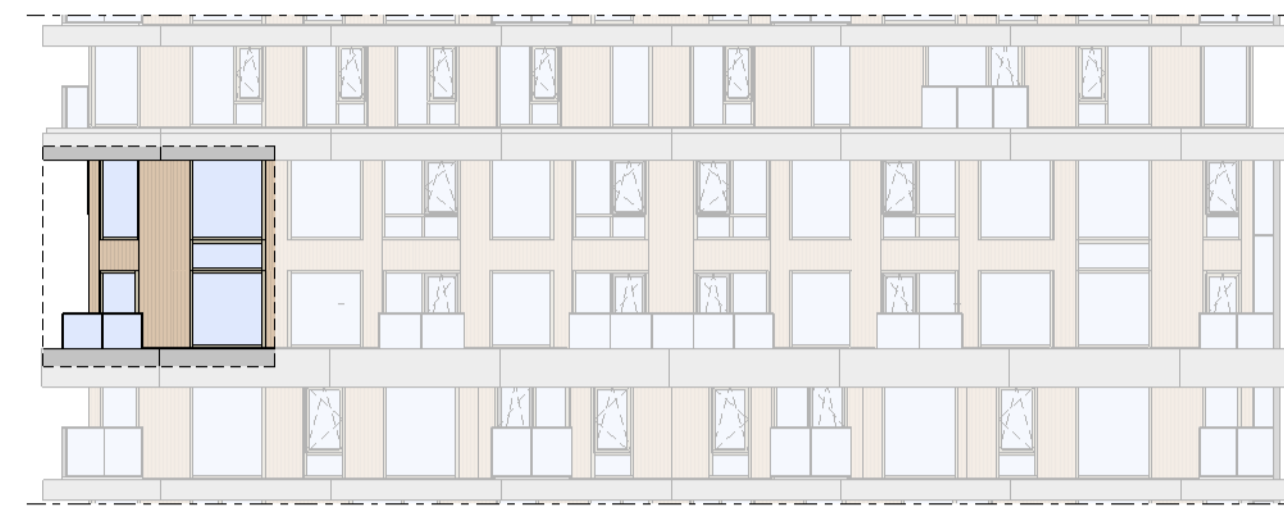


Oostgevel

1 : 200




Zuidgevel

1 : 200

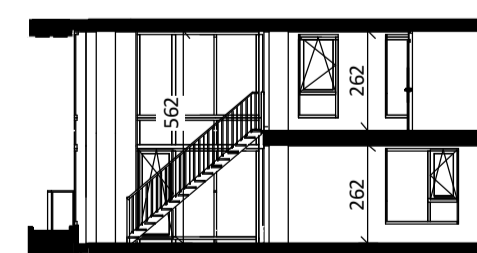

Doorsnede

1 : 200


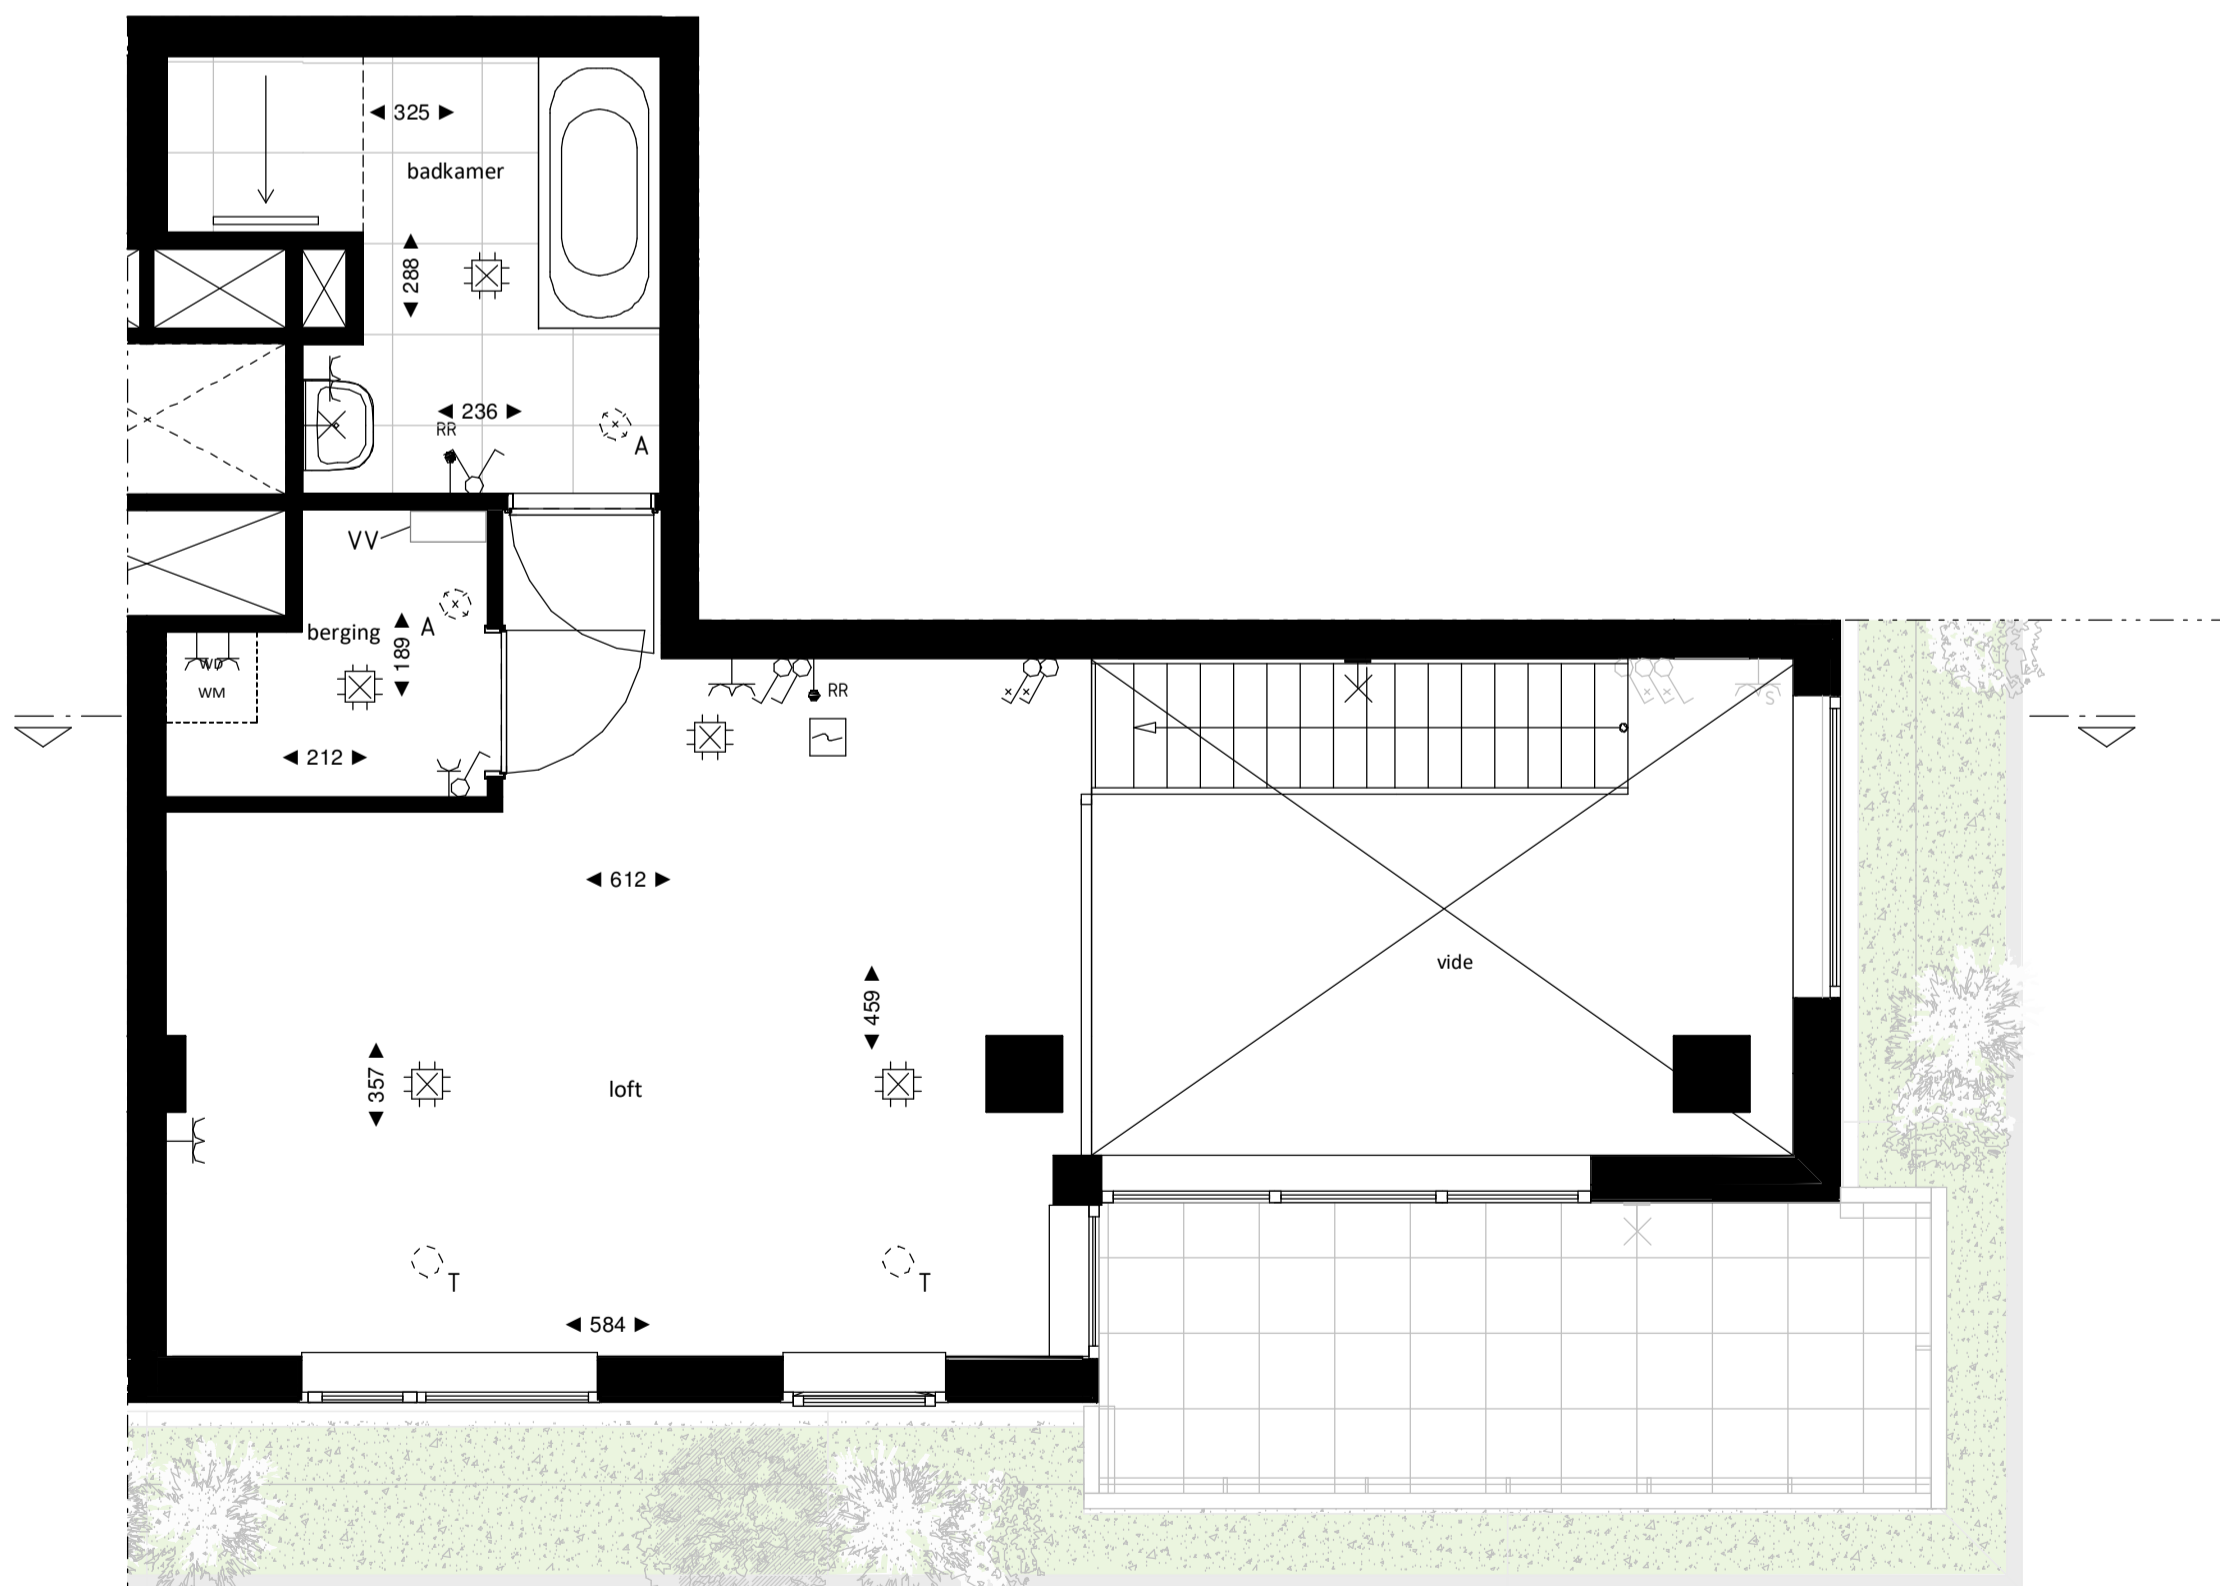


Loft entresol

1 : 50

BOUWNUMMER 62

14^e VERDIEPING EN 14^e ENTRESOL

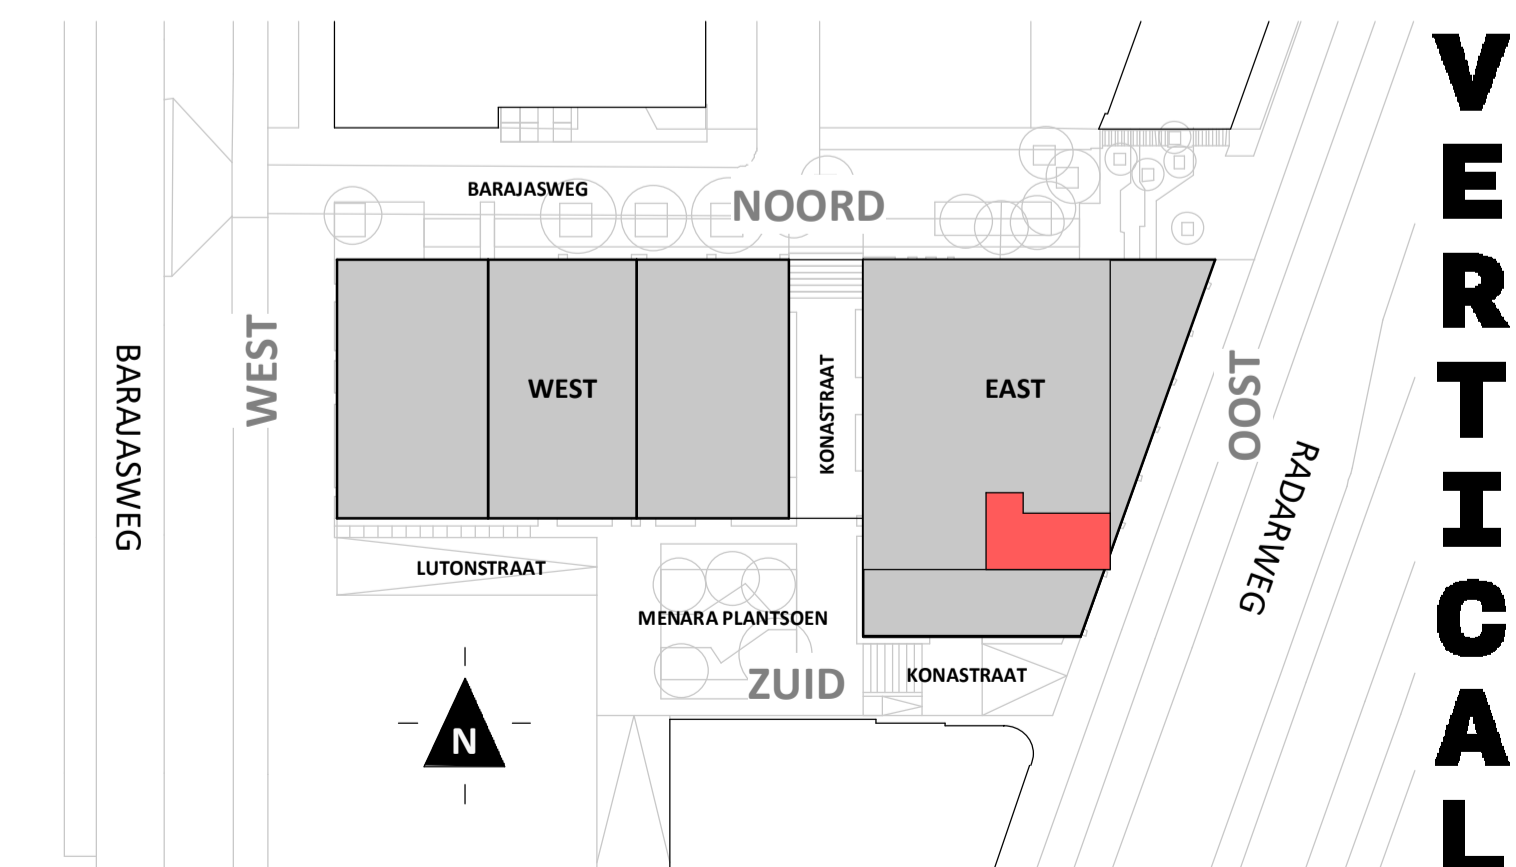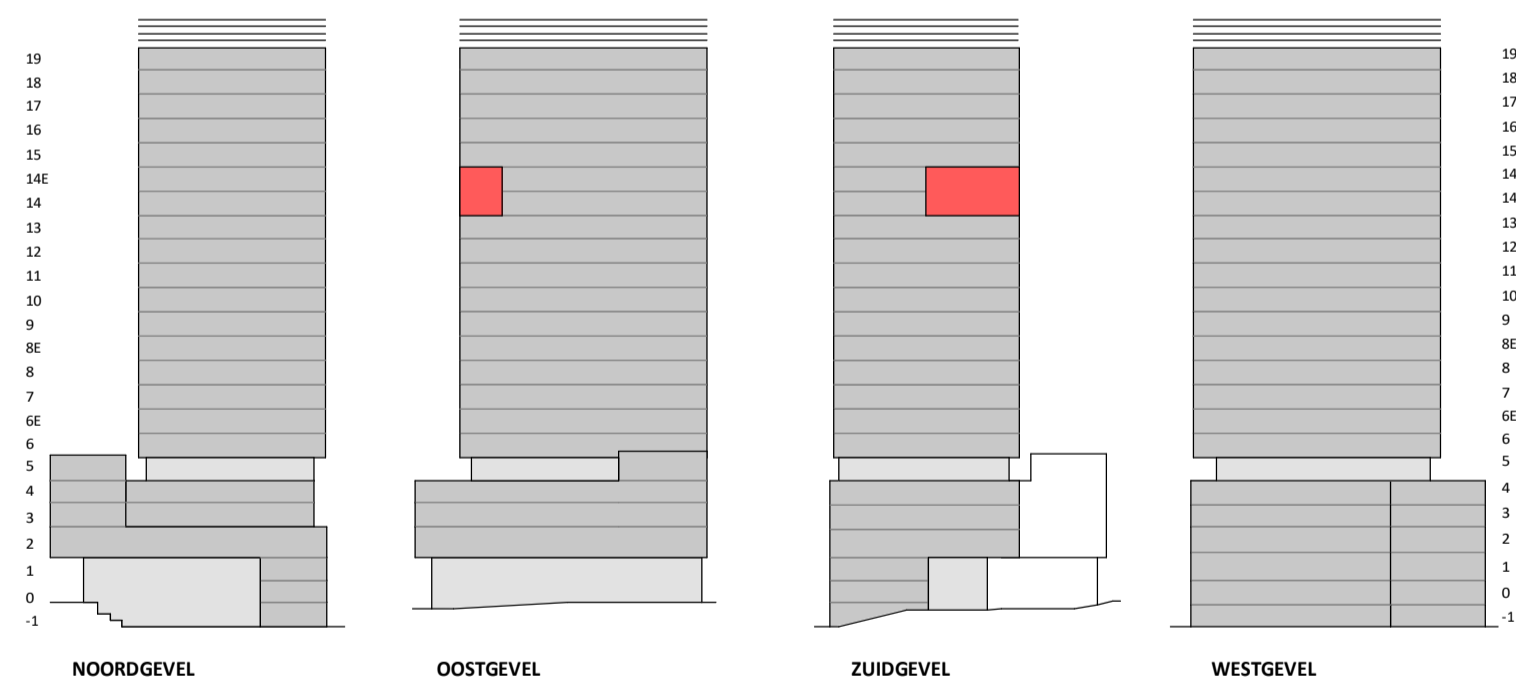

VERTICAL

Disclaimer:
- gevelindeling, kleurweergave en groenweergave indicatief, materialen en renvooi conform technische omschrijving;
- situatie indicatief en straatnamen voorlopig. Het aansluitend openbaar gebied is nog in ontwikkeling en valt buiten de verantwoordelijkheid van de ondernemer;
- maatvoeringen in de tekening betreffen circa maten in centimeters.