


Disclaimer:

- gevelindeling, kleurweergave en groenweergave indicatief, materialen en renvooi conform technische omschrijving;
- situatie indicatief en straatnamen voorlopig. Het aansluitend openbaar gebied is nog in ontwikkeling en valt buiten de verantwoordelijkheid van de ondernemer;
- maatvoeringen in de tekening betreft circa maten in centimeters.
- deze overzichtstekening is een indicatieve weergave van de ligging van het bouwplan in de nog nader te ontwerpen toekomstige omgeving
- positie en afmeting zonne(boiler)panelen indicatief


heijmans
amsterdamvertical.com

project: **Vertical**
Amsterdam Sloterdijk
onderdeel: Situatietekening
(formaat) schaal: 1 : 1000

datum: 07-11-2018
wijziging:
status: Verkooptekening
tekening nr: BD-XX-VK-ST

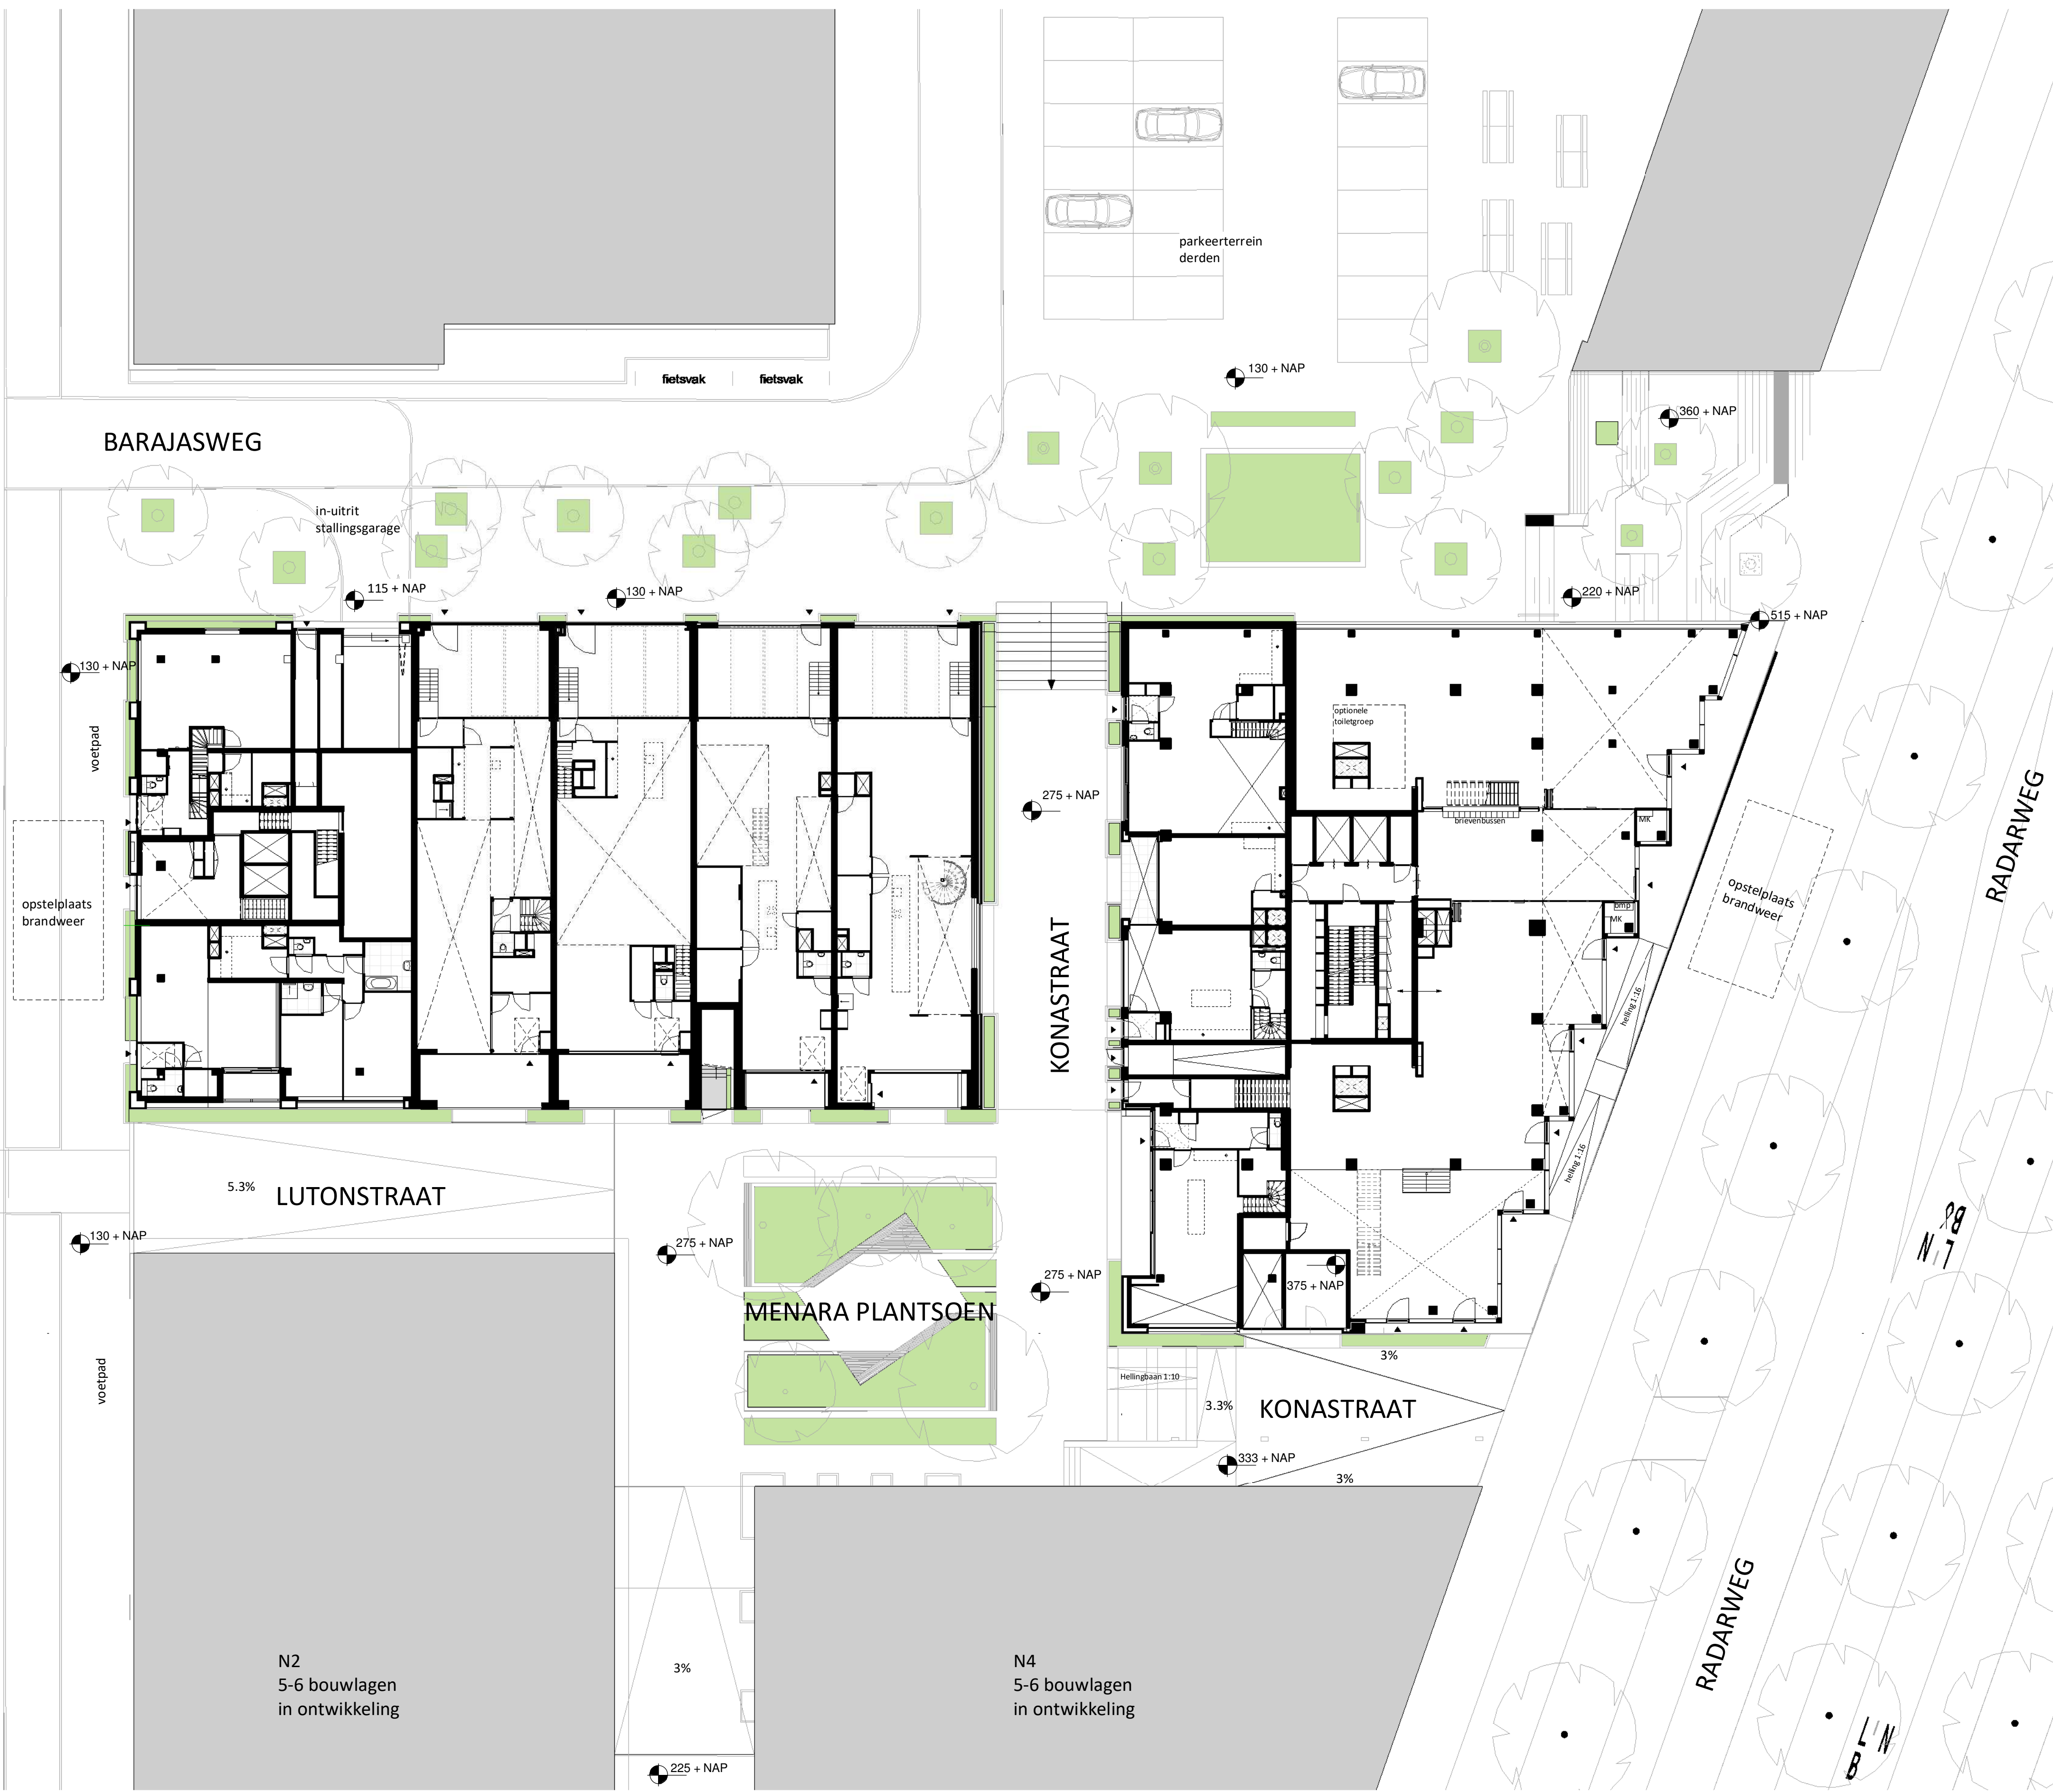

MAAIVELD

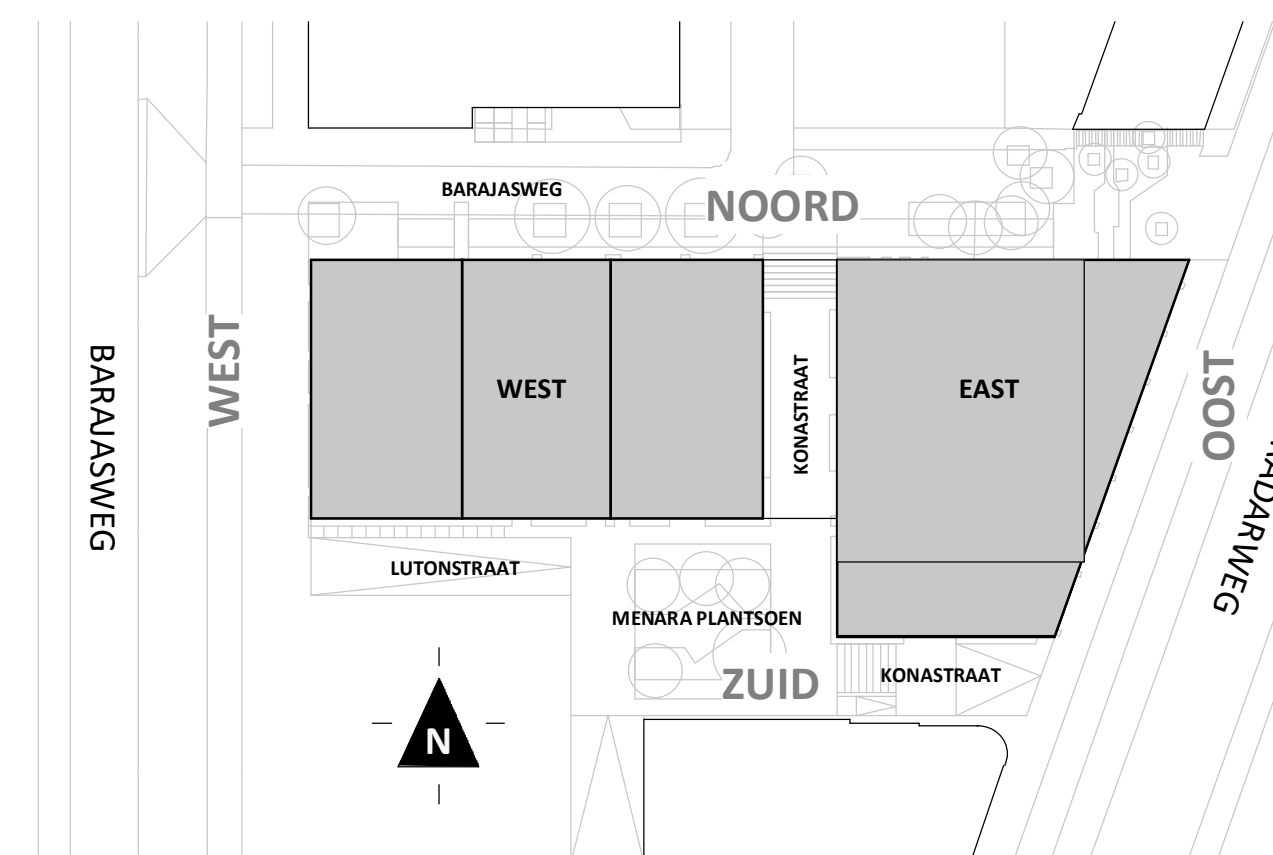

VERTICAL

Disclaimer:
 - gevelindeling, kleurweergave en groenweergave indicatief, materialen en renvoer conform technische omschrijving;
 - situatie indicatief en straatnamen voorlopig. Het aansluitend openbaar gebied is nog in ontwikkeling en valt buiten de verantwoordelijkheid van de ondernemer;
 - maatvoeringen in de tekening betreft circa maten in centimeters.
 - deze overzichtstekening is een indicatieve weergave van de ligging van het bouwplan in de nog nader te ontwerpen toekomstige omgeving

heijmans
 amsterdamvertical.com

project:	Vertical	datum:	07-11-2018
onderdeel:	Amsterdam Sloterdijk	wijziging:	
(formaat) schaal:	Maaiveld	status:	Verkooptekening
	1 : 200	tekening nr.:	BD-XX-PG-00